



GC12 / EC4/ EC5 - PLANTA PORTARIA TORRE 1-
RAMPA E CATRACAS


ESCALA 1/25
*** PARA SINALIZAÇÕES CONSULTAR PROJETO DE PROGRAMAÇÃO VISUAL
*** PARA PAGINAÇÃO DE PISO CONSULTAR PLANTA DE PISO - TERREO DO PROJETO EXECUTIVO DE ARQUITETURA

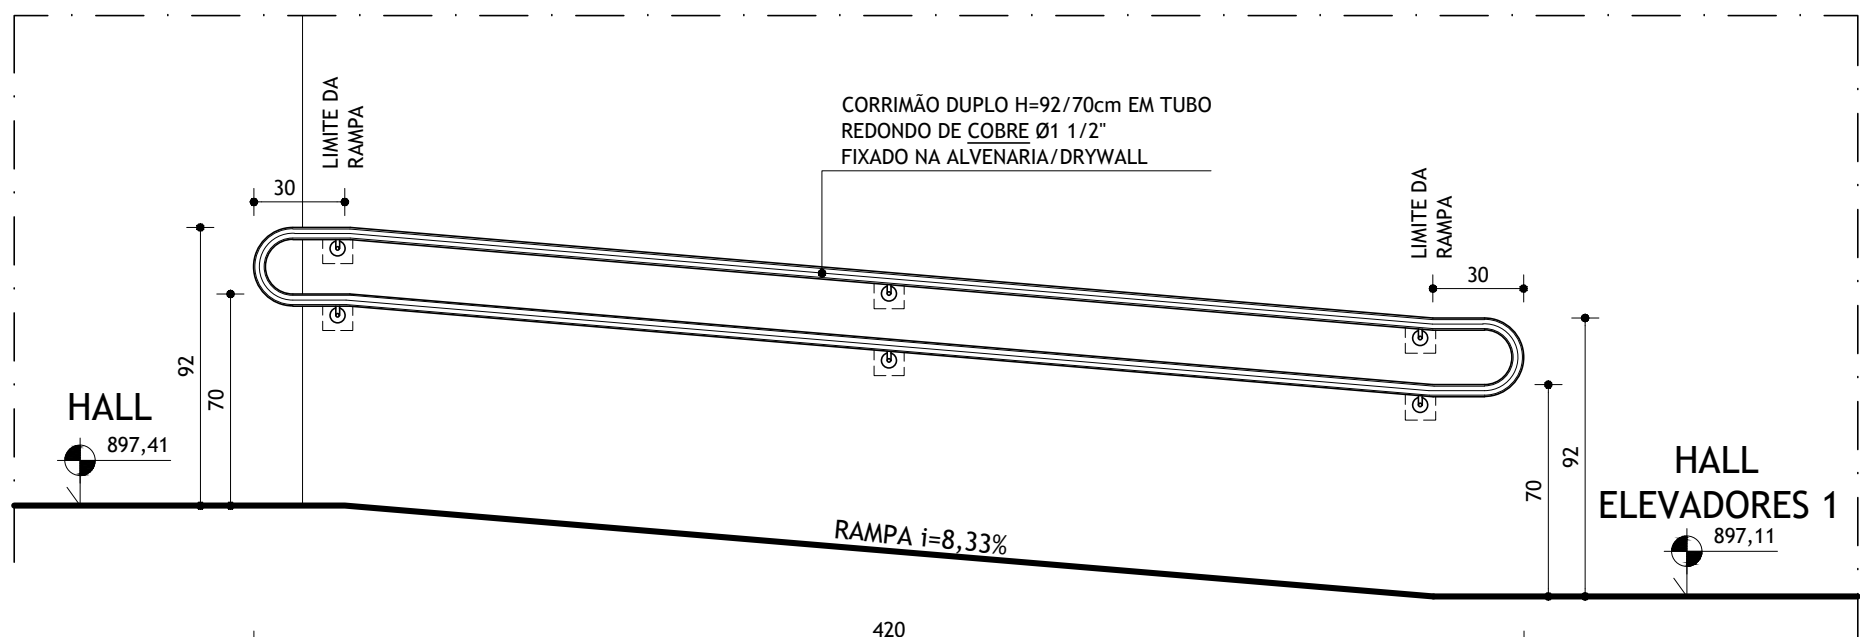


GC12 - ELEVACÃO E13
ESCALA 1:25

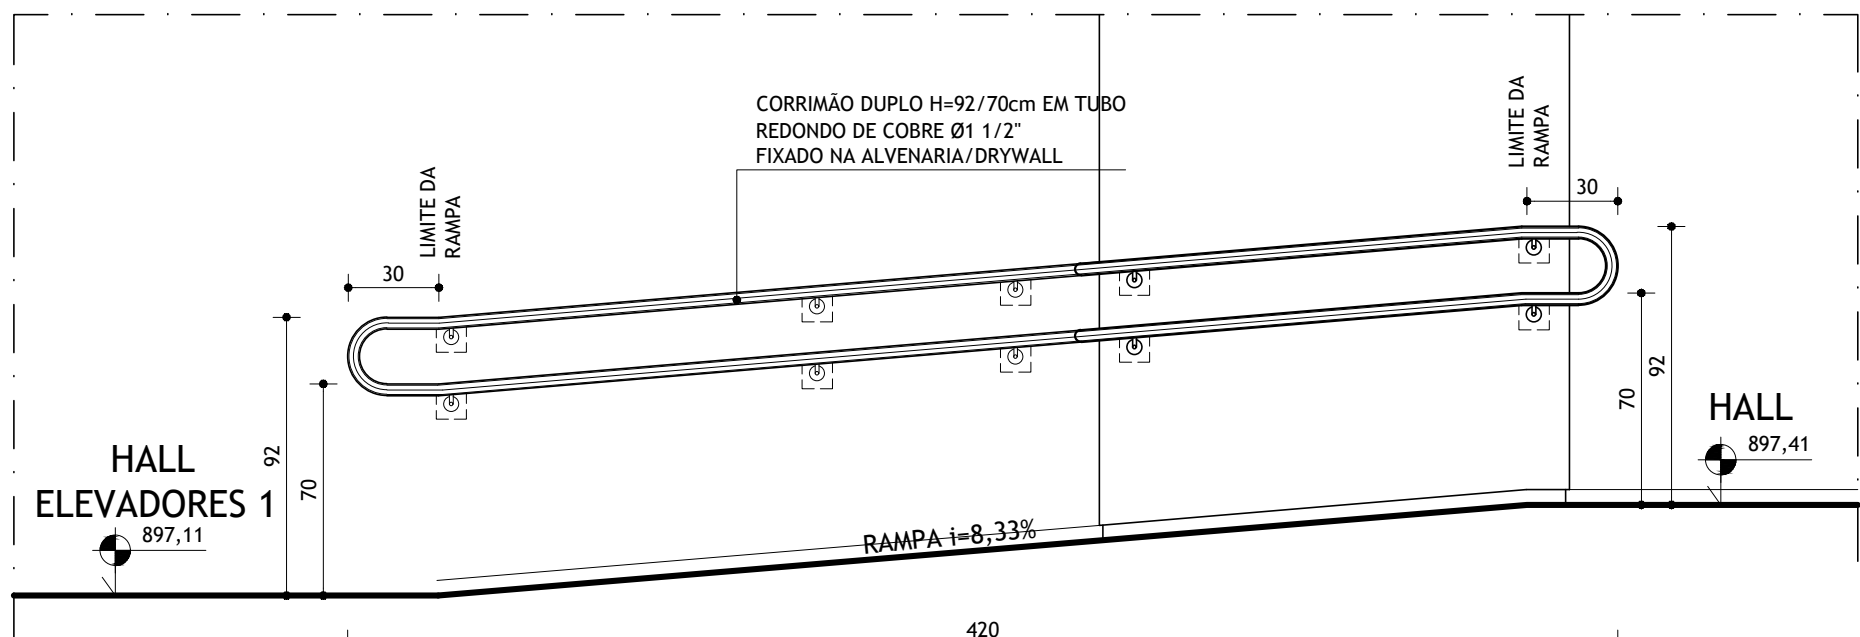


GC12 - ELEVACÃO E14
ESCALA 1:25

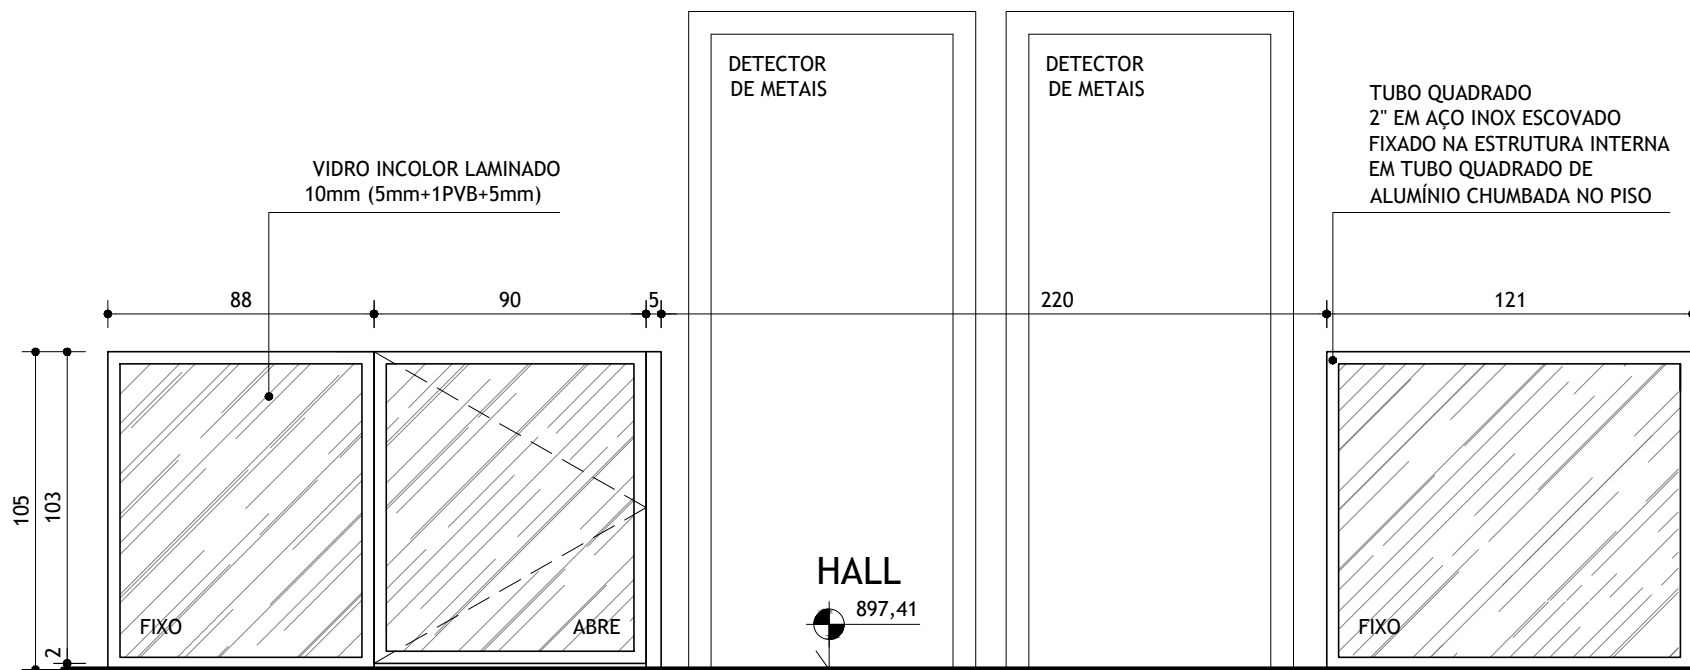

EC4- ELEVACÃO E15
ESCALA 1:25

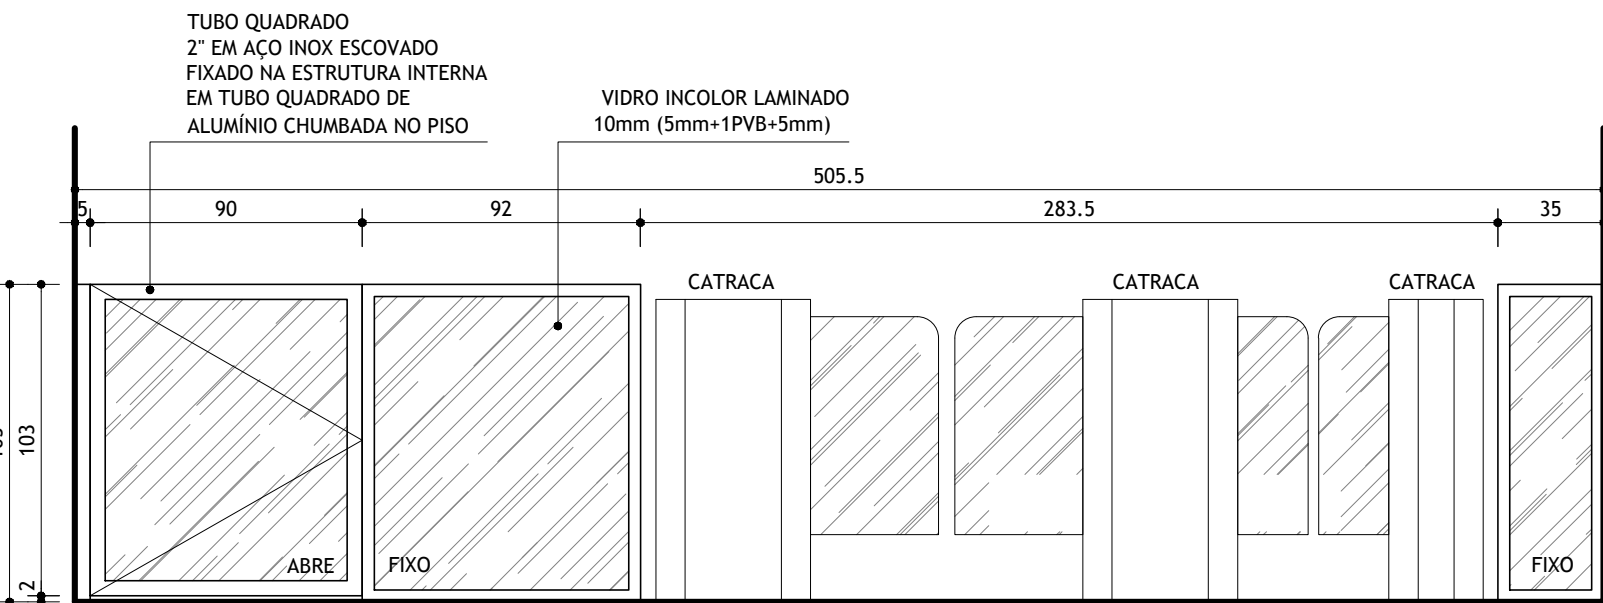


EC5- ELEVACÃO E16
ESCALA 1:25

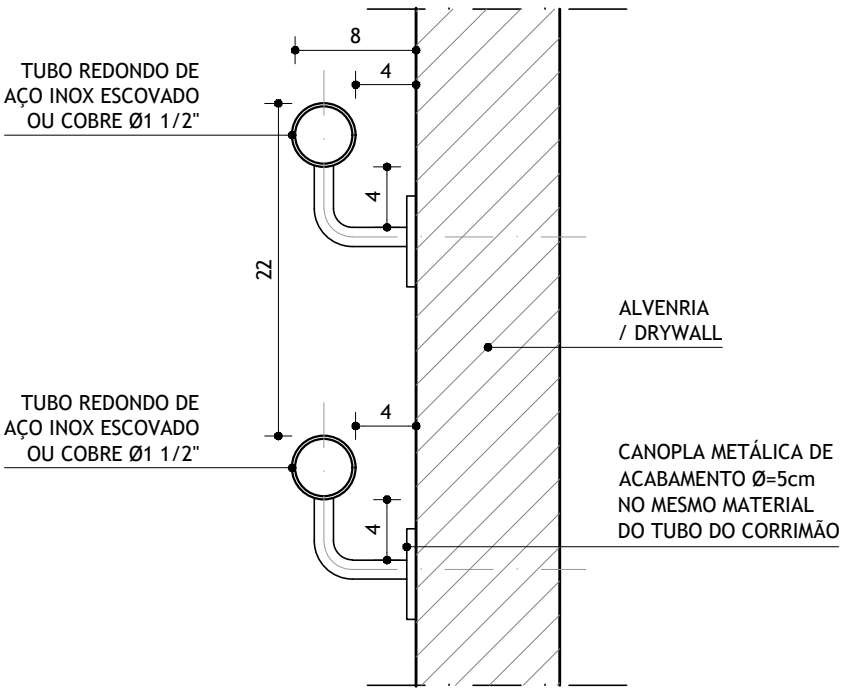


DETALHE TÍPICO - CORRIMÃO DUPLO

ESCALA 1:5
***PARA DETALHES DE FIXAÇÃO CONSULTAR PROJETO DE ESTRUTURA METÁLICA

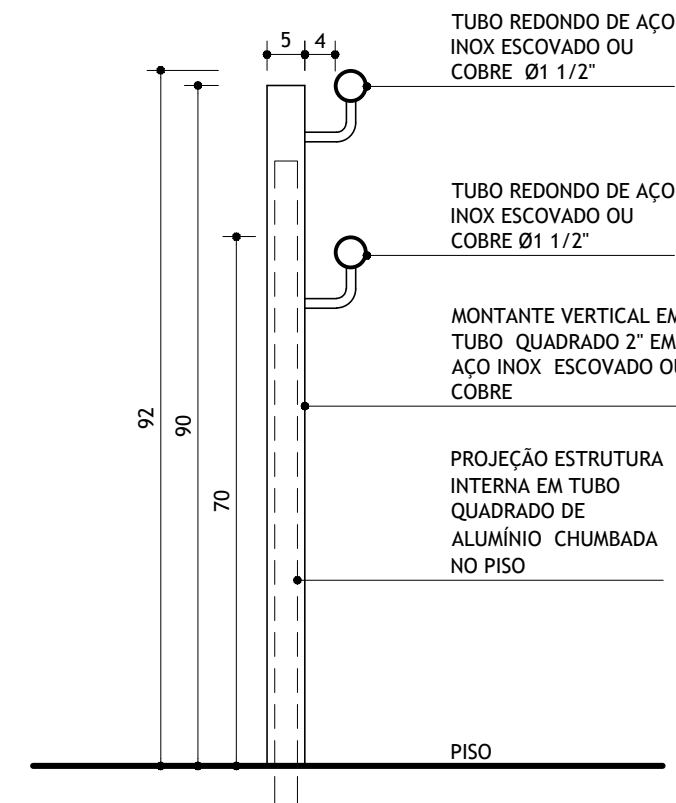

DETALHE TÍPICO - CORRIMÃO DUPLO
EM MONTANTE VERTICAL

ESCALA 1:10
***PARA DETALHES DE FIXAÇÃO CONSULTAR PROJETO DE ESTRUTURA METÁLICA

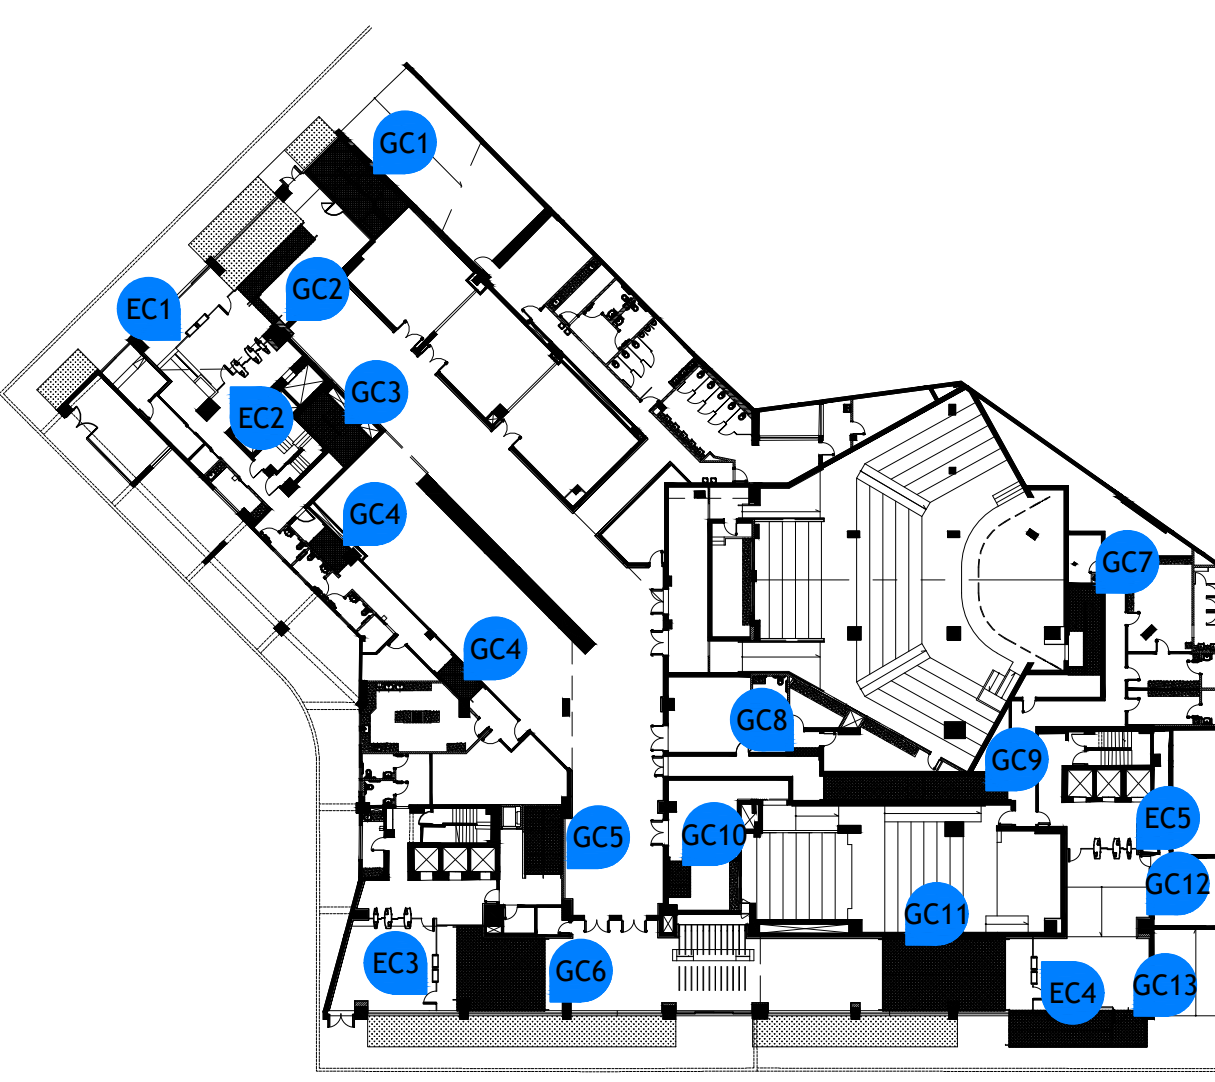

PLANTA CHAVE
SEM ESCALA

REVISÃO	DATA	DESCRIÇÃO
1	30/06/2023	REVISÃO GERAL
2		
3		
4		

LAZÚLI ARQUITETURA

www.lazuliarquitectura.com.br / Facebook: lazuliarquitectura
91371-3786 / 91371-3786 / 91371-3786
lazuliarquitectura.com.br

PROPRIETÁRIO/TÍTULO
MINISTÉRIO PÚBLICO DE MINAS GERAIS
CENTRO DE CONVENÇÕES

DETALHAMENTO

DISCIPLINA ARQUITETURA / ACÚSTICA / LUMINOTECNIA / CENOTÉCNICA	ESCALA: 1/25
CONTEÚDO DETALHES CORRIMÃO E GUARDA CORPOS GC12/ EC4/ EC5/ DETALHES	DATA: 30/06/2023
R.T.	COORDENAÇÃO ALESSANDRA BRAGA MADUREIRA - CAU: A20.263-0
	COLABORADORES LUIS CARLOS MOREIRA VALLES - CAU: A22.499-8 JAIRO CAMARÁ REZENDE - CAU: A27.817-8
MARILUCE DUQUE - CAU A21.476-0	VERSÃO: 01
DIREITOS AUTORAIS RESERVADOS	42/43

ARQUIVO: mpmg_arq_det_gc12 ec5_42_43_00_230620.dwg