



GC3 - PLANTA NÍVEL 898,15- ESCADA ACESSO ADMINISTRAÇÃO

ESCALA 1:25
*** PARA SINALIZAÇÕES CONSULTAR PROJETO DE PROGRAMAÇÃO VISUAL
*** PARA PAGINAÇÃO DE PISO CONSULTAR PLANTA DE PISO - TERREO DO PROJETO EXECUTIVO DE ARQUITETURA

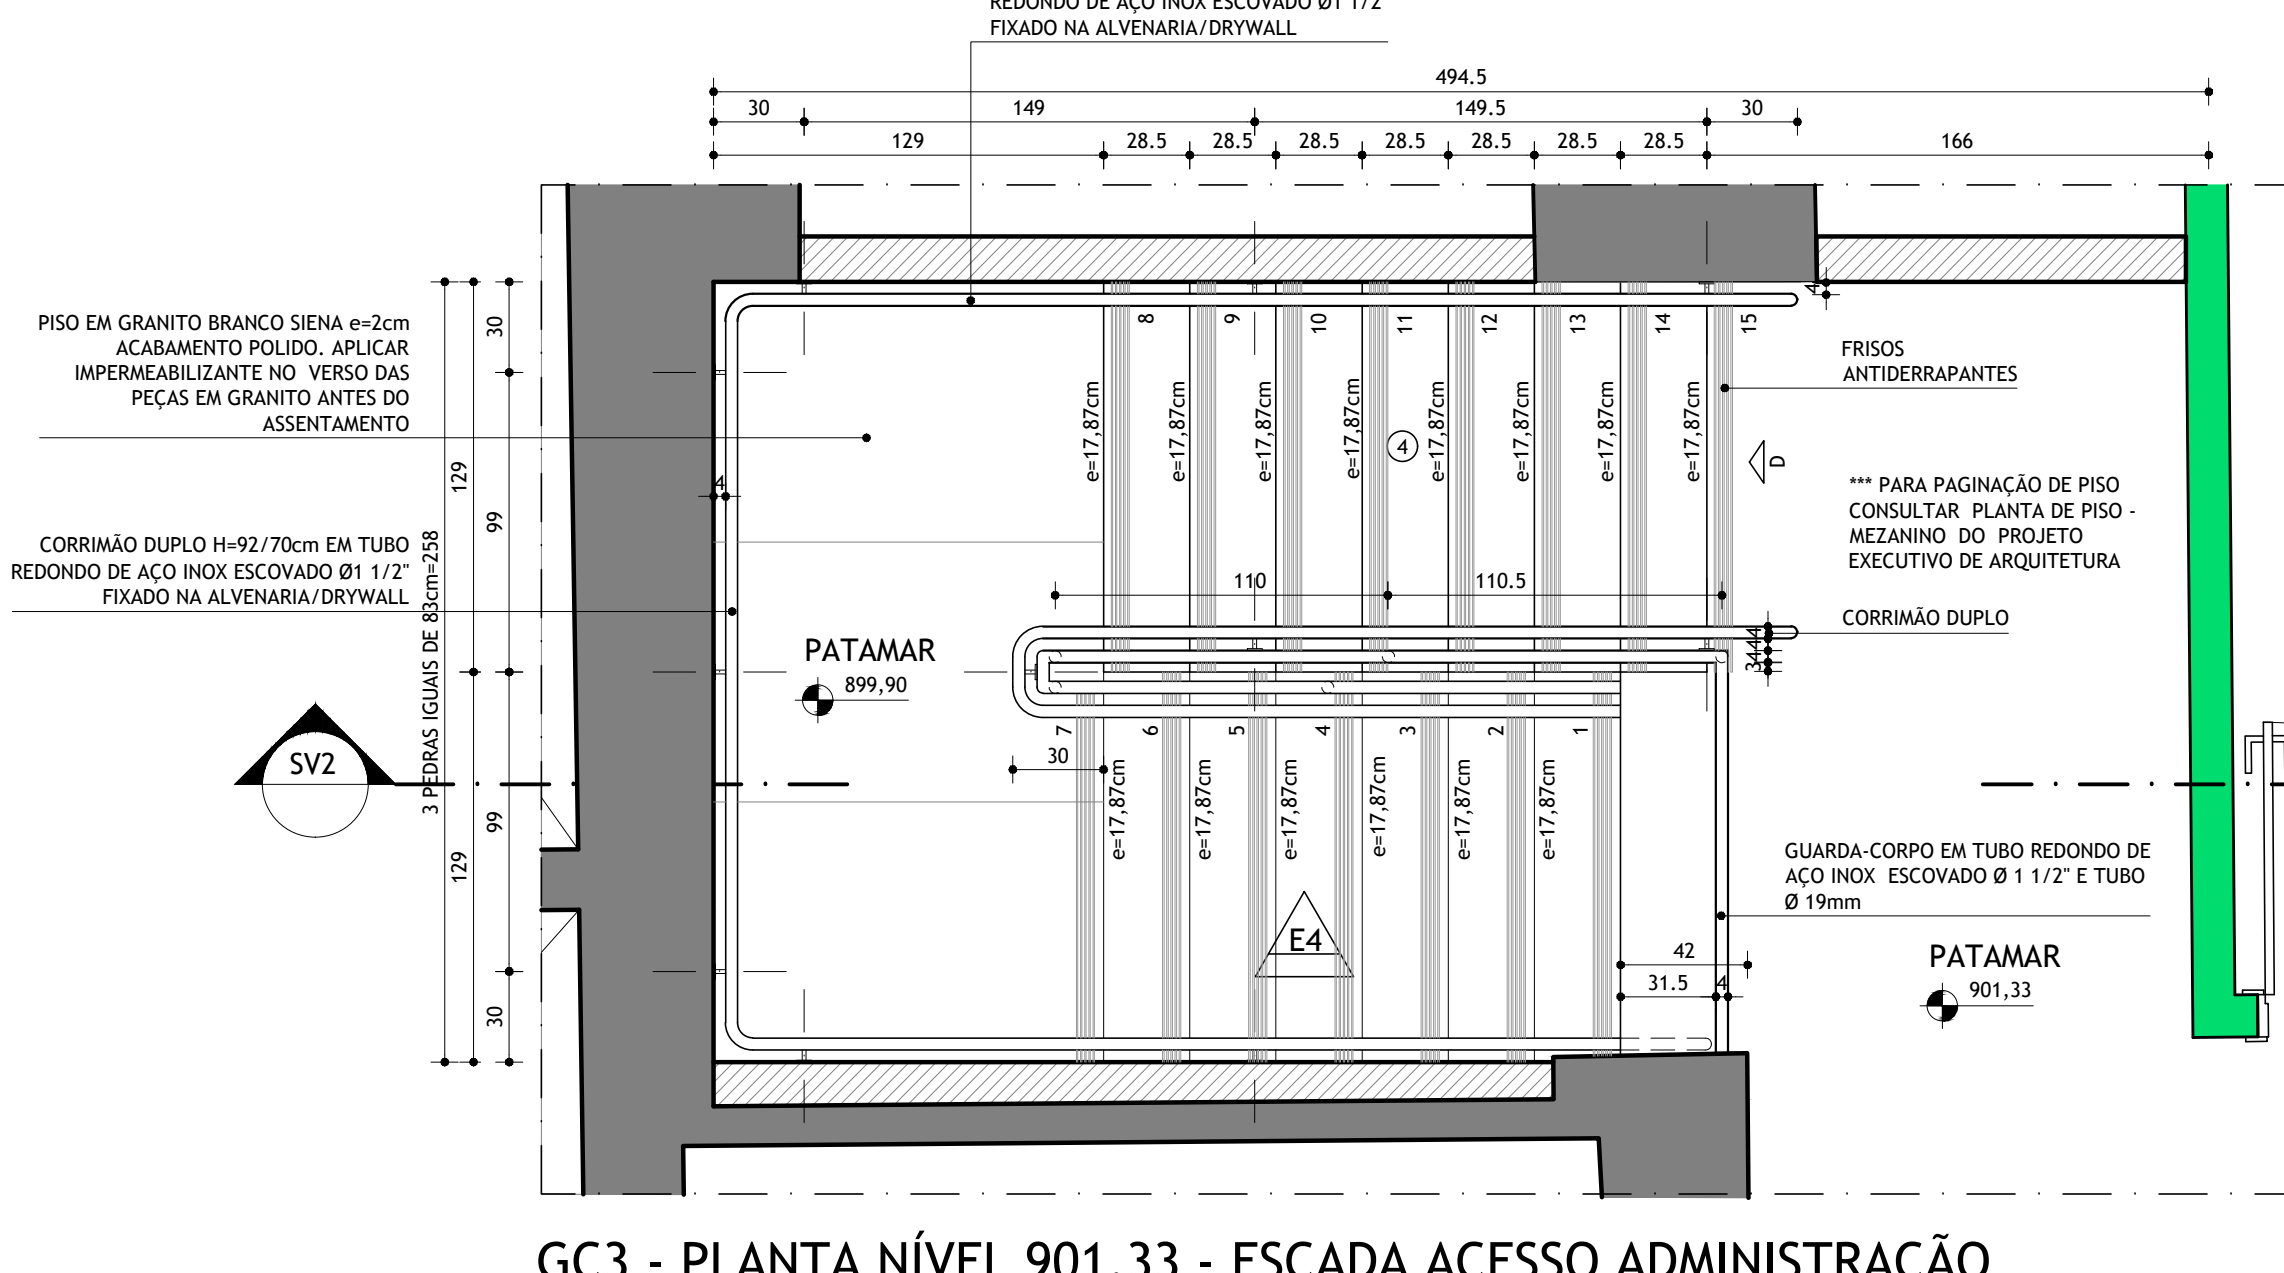


GC3 - PLANTA NÍVEL 901,33 - ESCADA ACESSO ADMINISTRAÇÃO

ESCALA 1:25
*** PARA SINALIZAÇÕES CONSULTAR PROJETO DE PROGRAMAÇÃO VISUAL
*** PARA PAGINAÇÃO DE PISO CONSULTAR PLANTA DE PISO - TERREO DO PROJETO EXECUTIVO DE ARQUITETURA

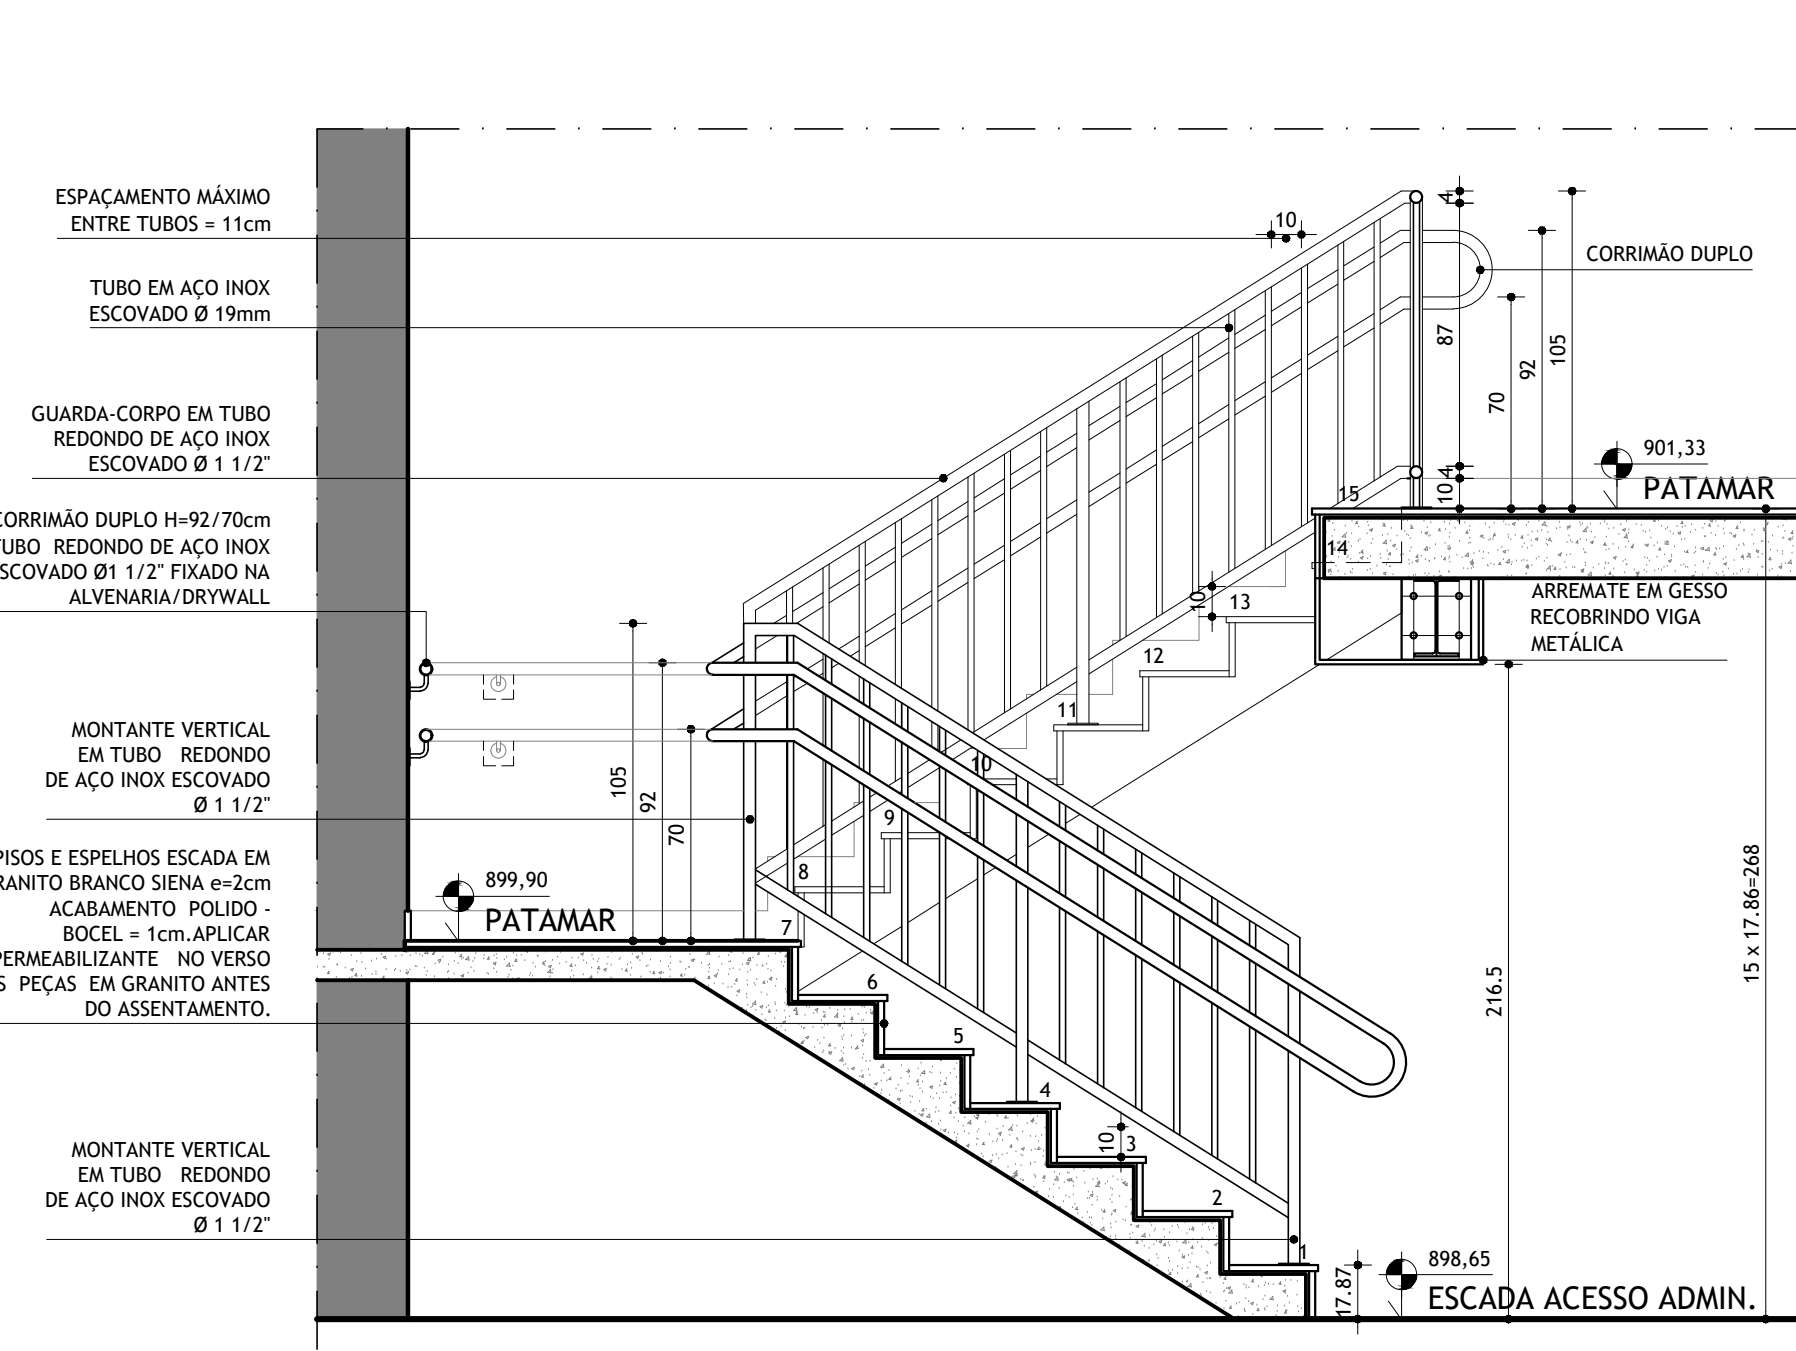



GC3 - SEÇÃO VERTICAL 2

ESCALA 1:25

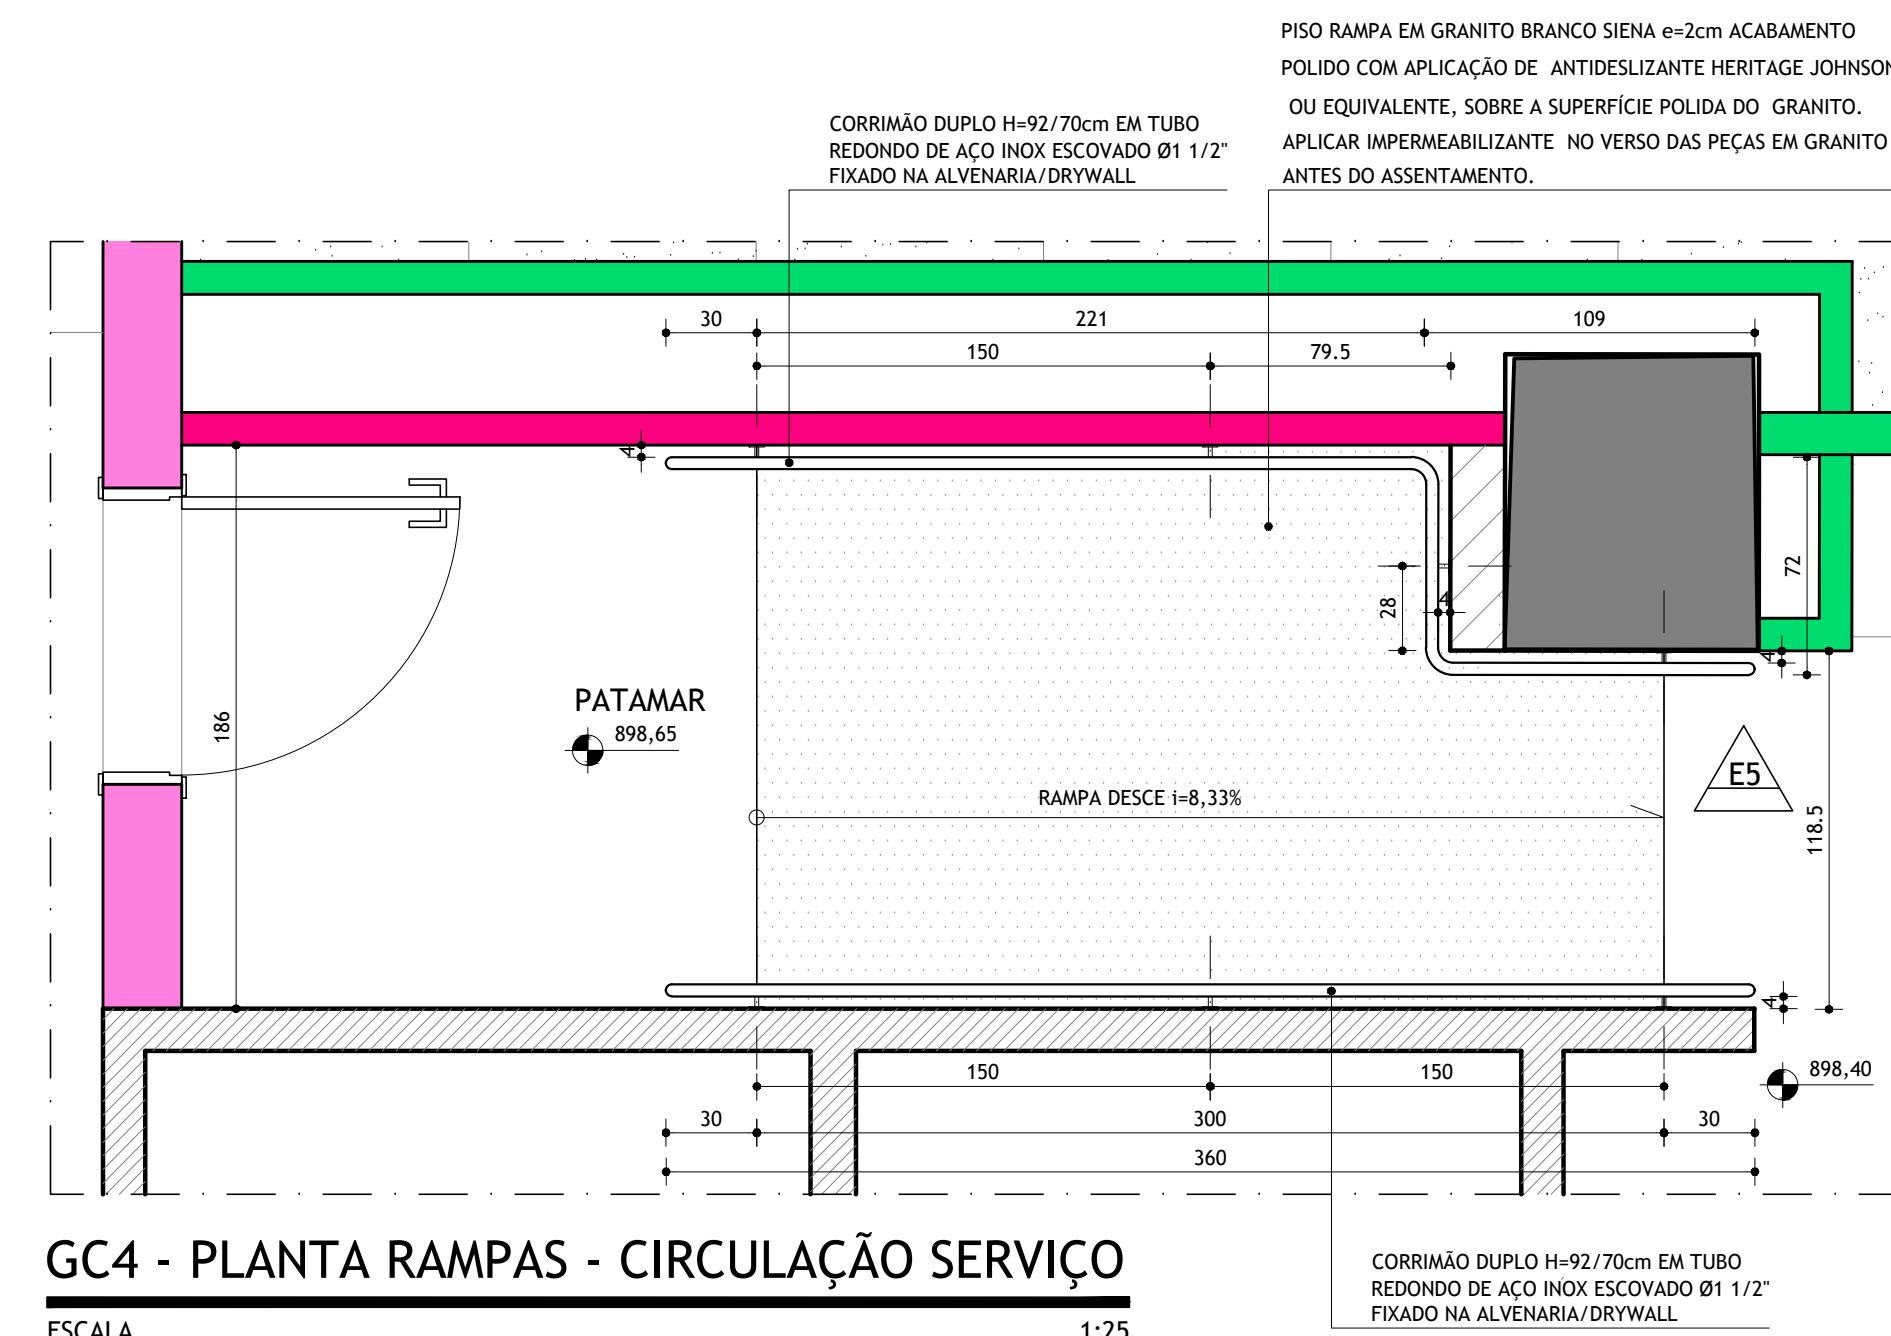



GC4 - PLANTA RAMPAS - CIRCULAÇÃO SERVIÇO

ESCALA 1:25
*** PARA SINALIZAÇÕES CONSULTAR PROJETO DE PROGRAMAÇÃO VISUAL
*** PARA PAGINAÇÃO DE PISO CONSULTAR PLANTA DE PISO - TERREO DO PROJETO EXECUTIVO DE ARQUITETURA

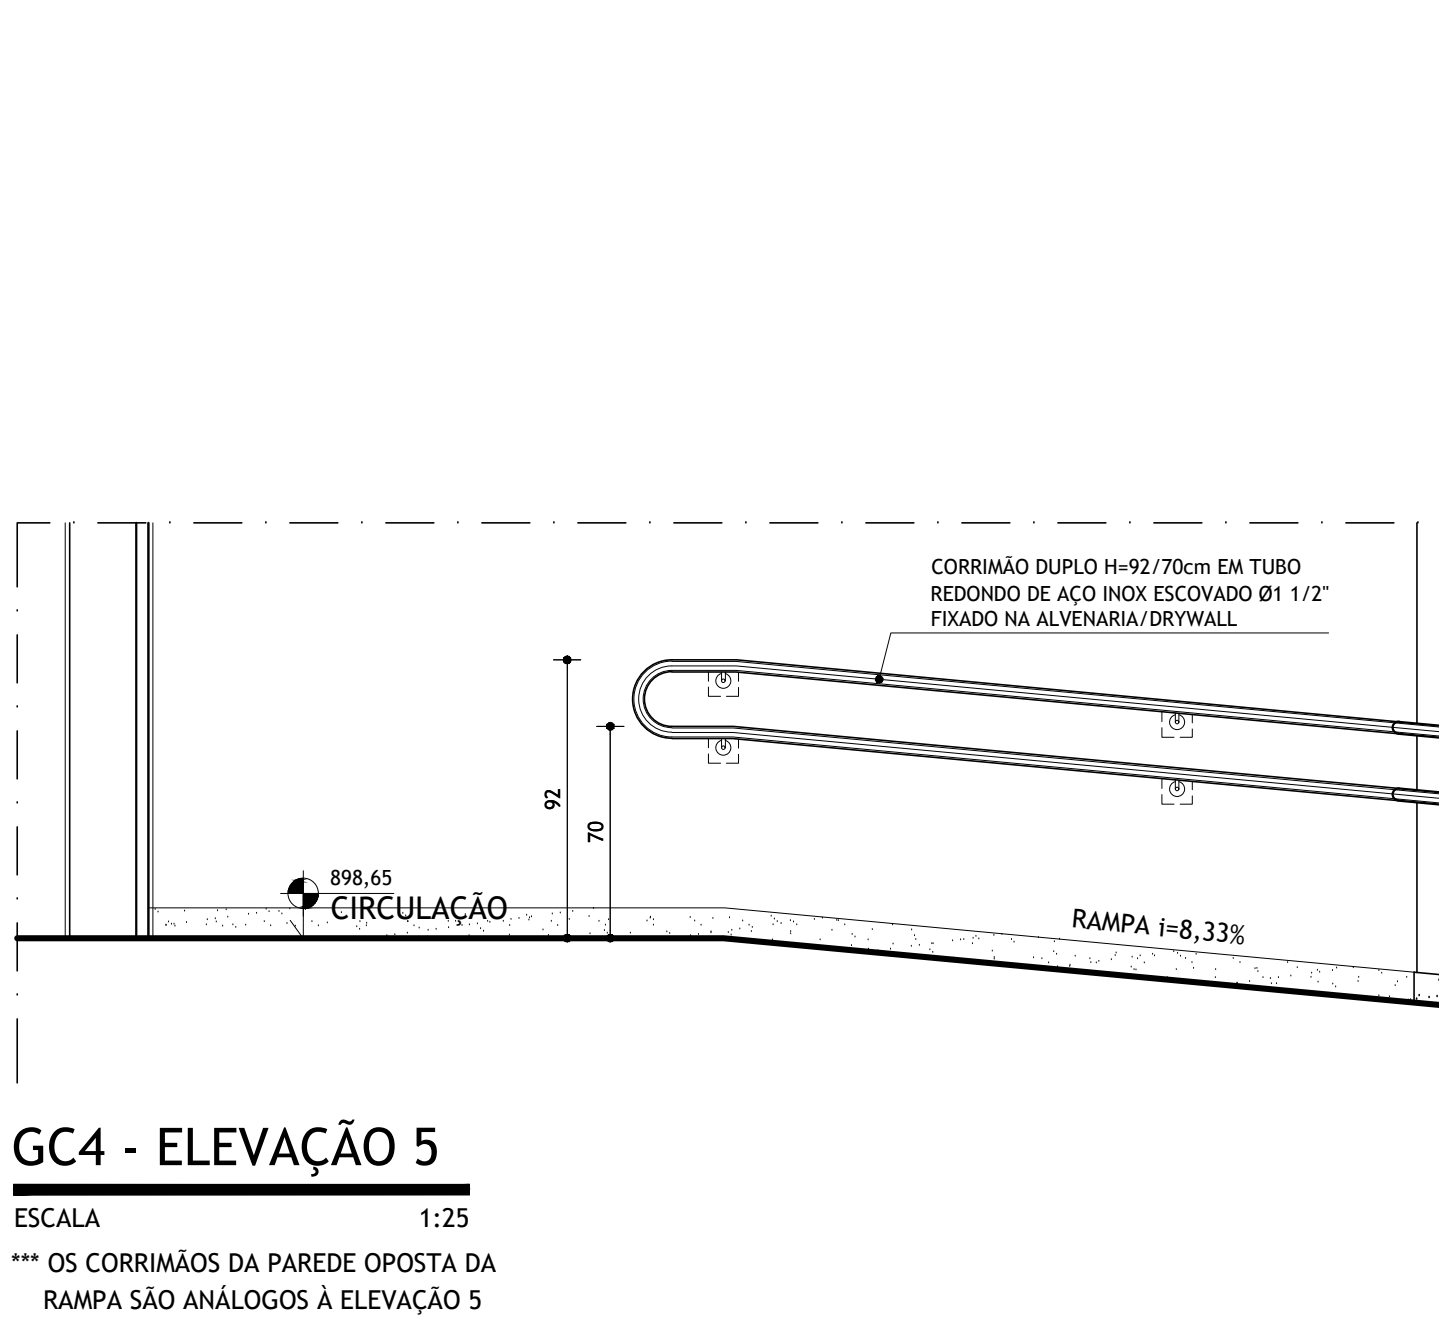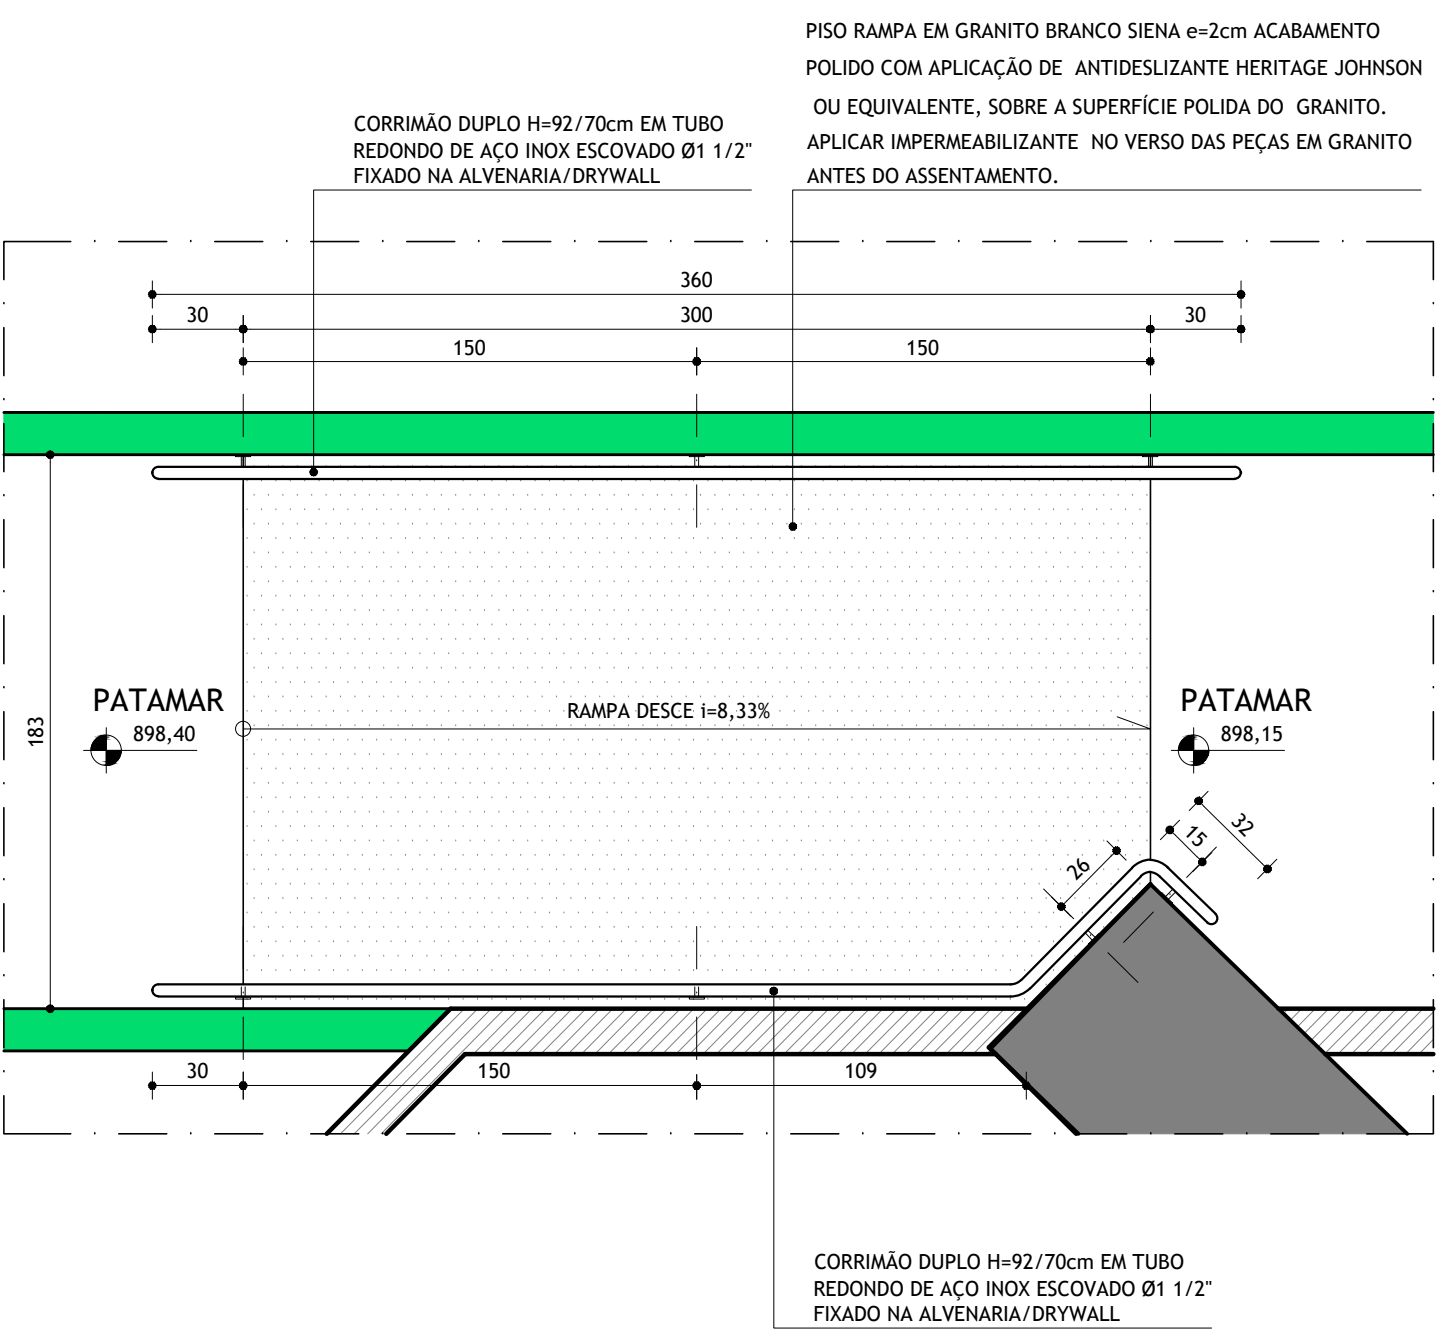


GC4 - ELEVACÃO 5

ESCALA 1:25
*** OS CORRIMÕES DA PAREDE OPÓSTA DA RAMPA SÃO ANÁLOGOS A ELEVACÃO 5

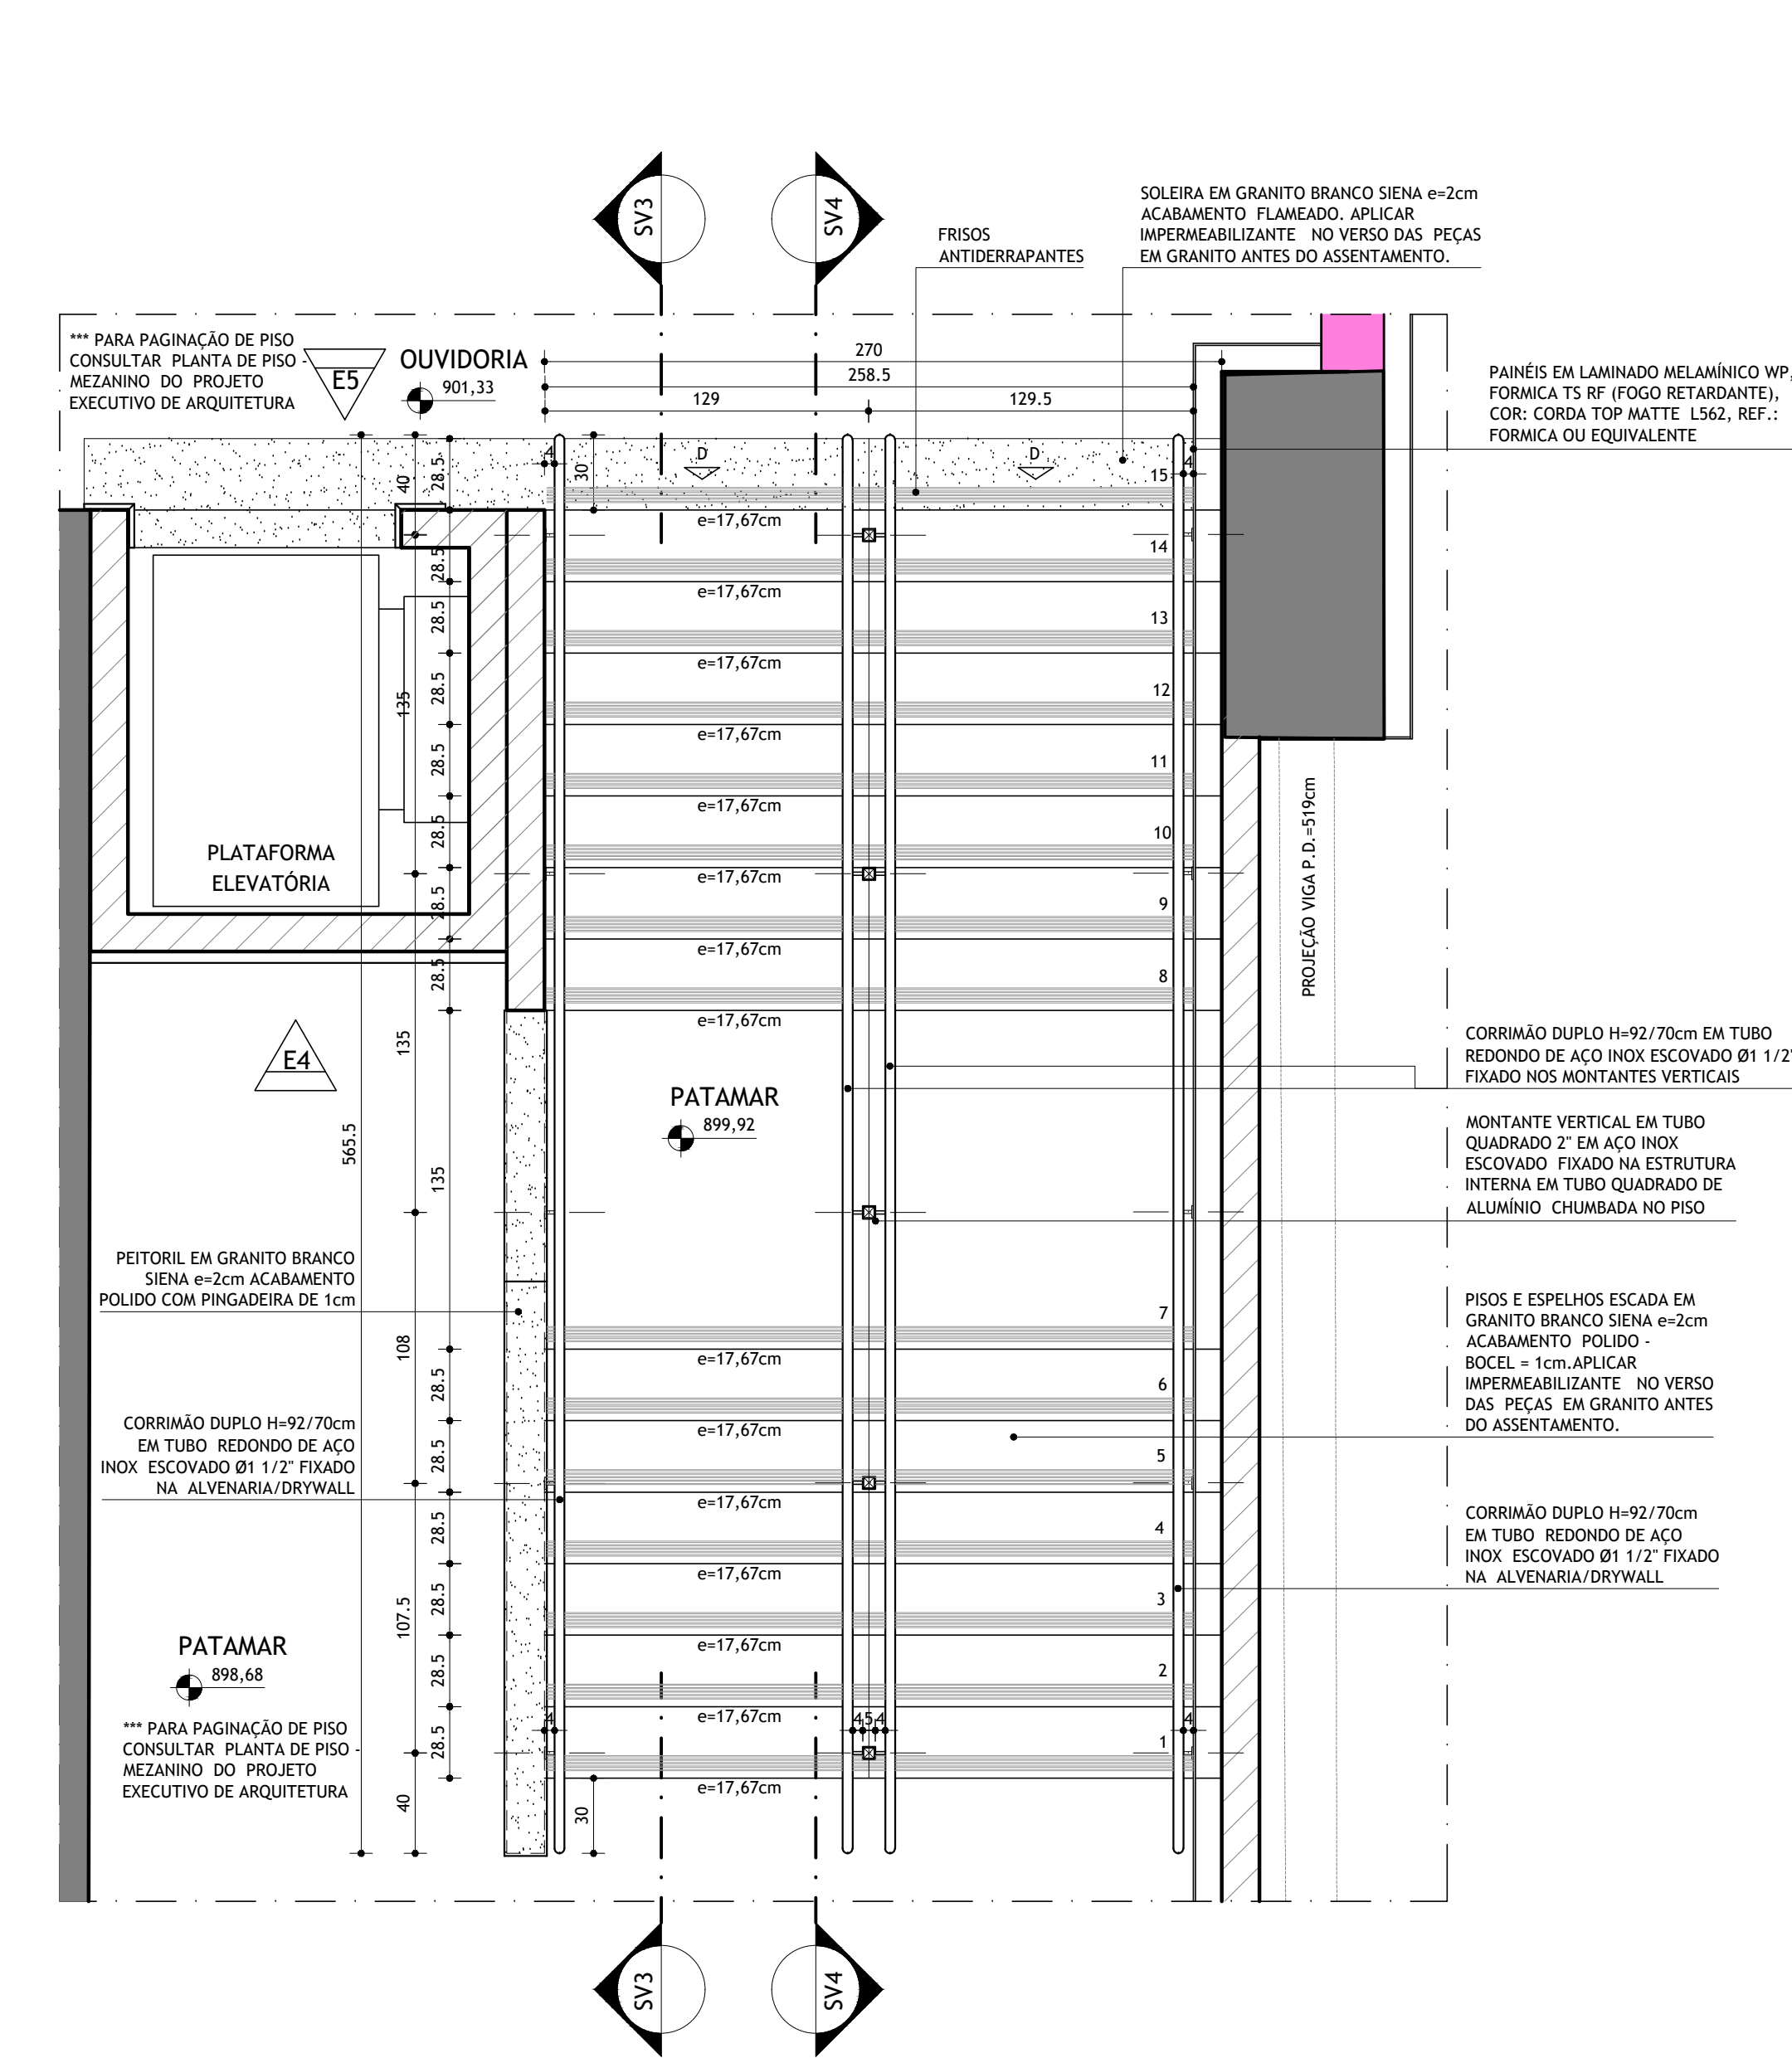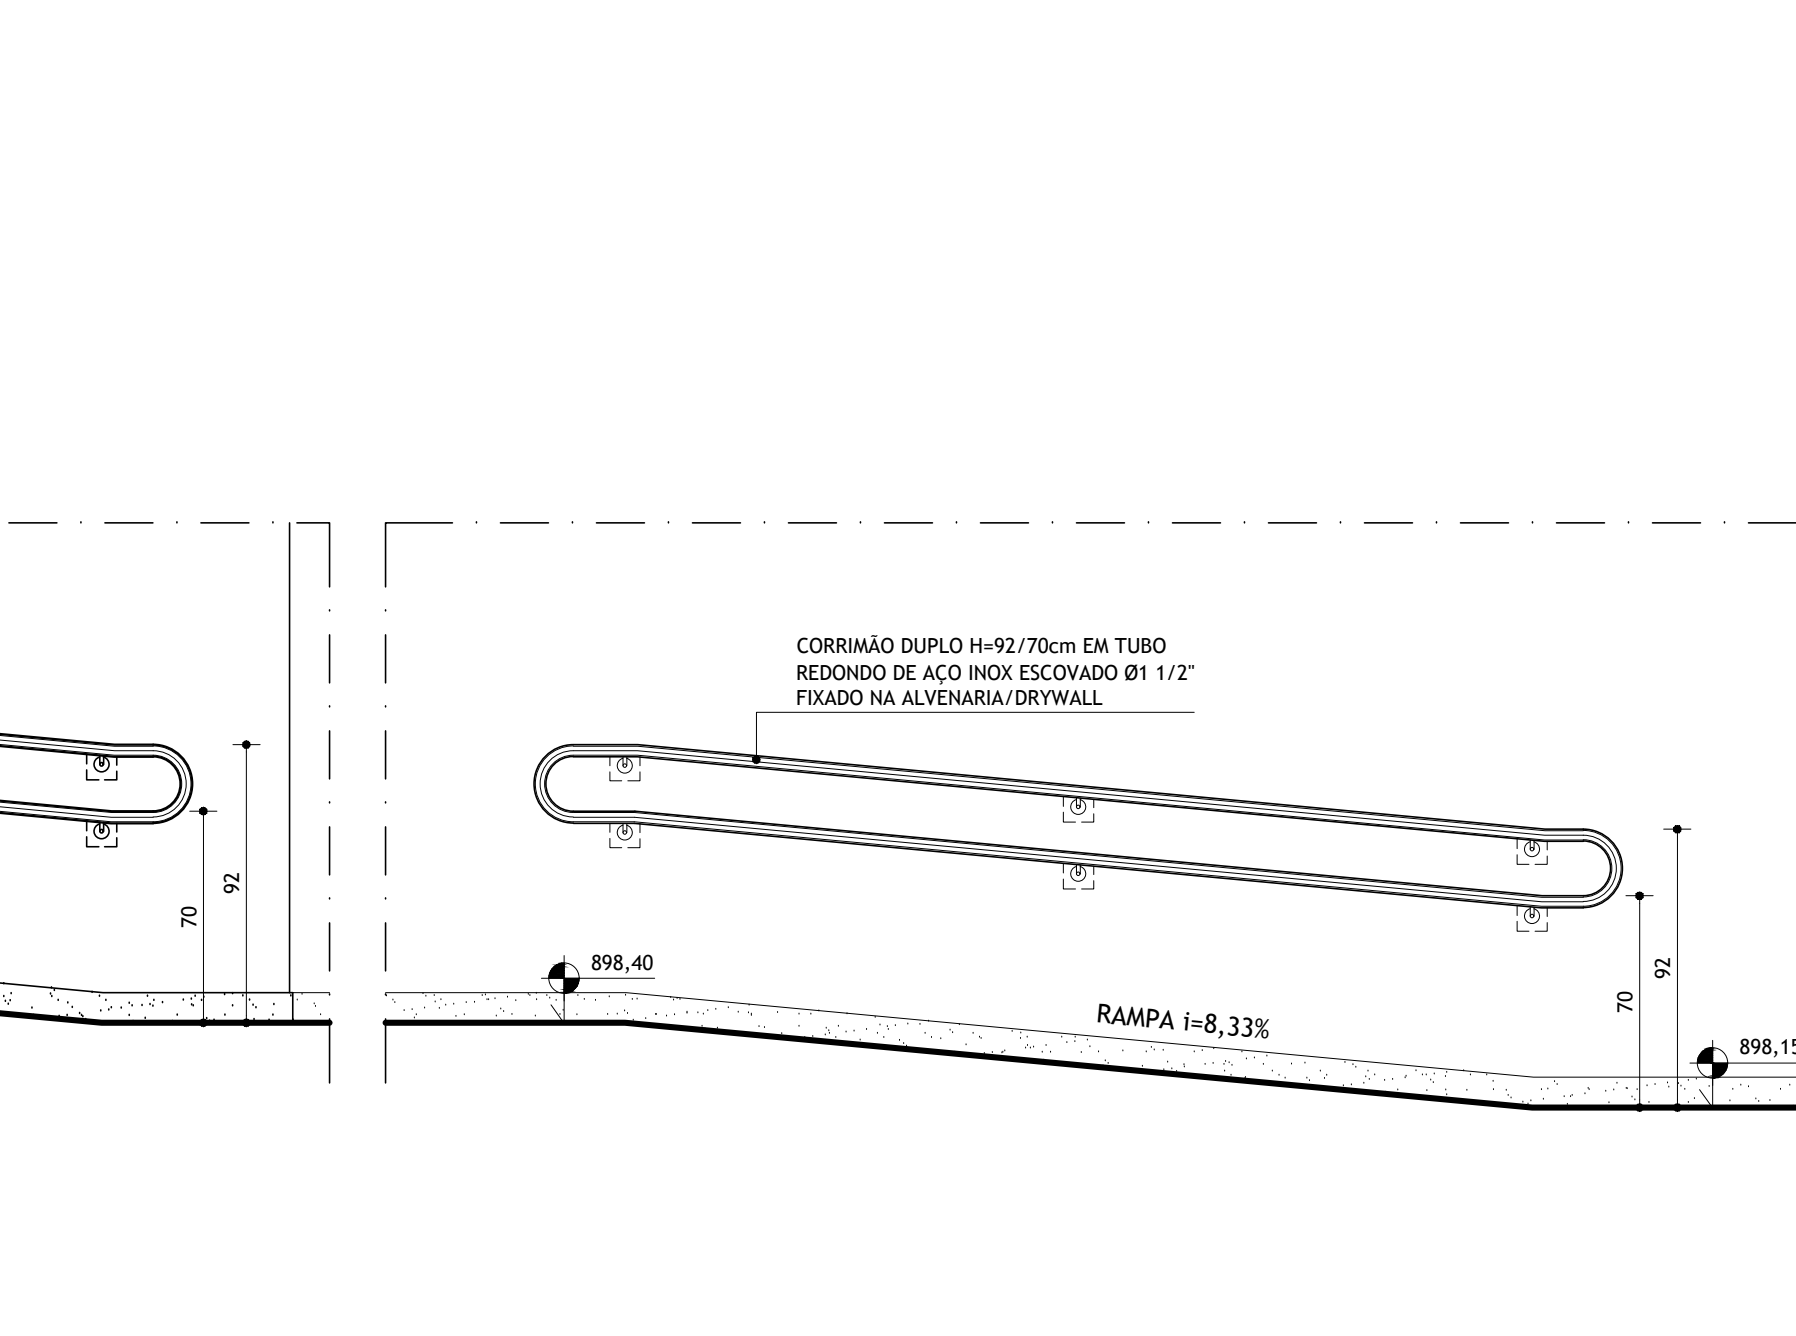


GC5 - PLANTA NÍVEL 901,33 - ESCADA ACESSO OUVITORIA

ESCALA 1:25
*** PARA SINALIZAÇÕES CONSULTAR PROJETO DE PROGRAMAÇÃO VISUAL
*** PARA PAGINAÇÃO DE PISO CONSULTAR PLANTA DE PISO - TERREO DO PROJETO EXECUTIVO DE ARQUITETURA

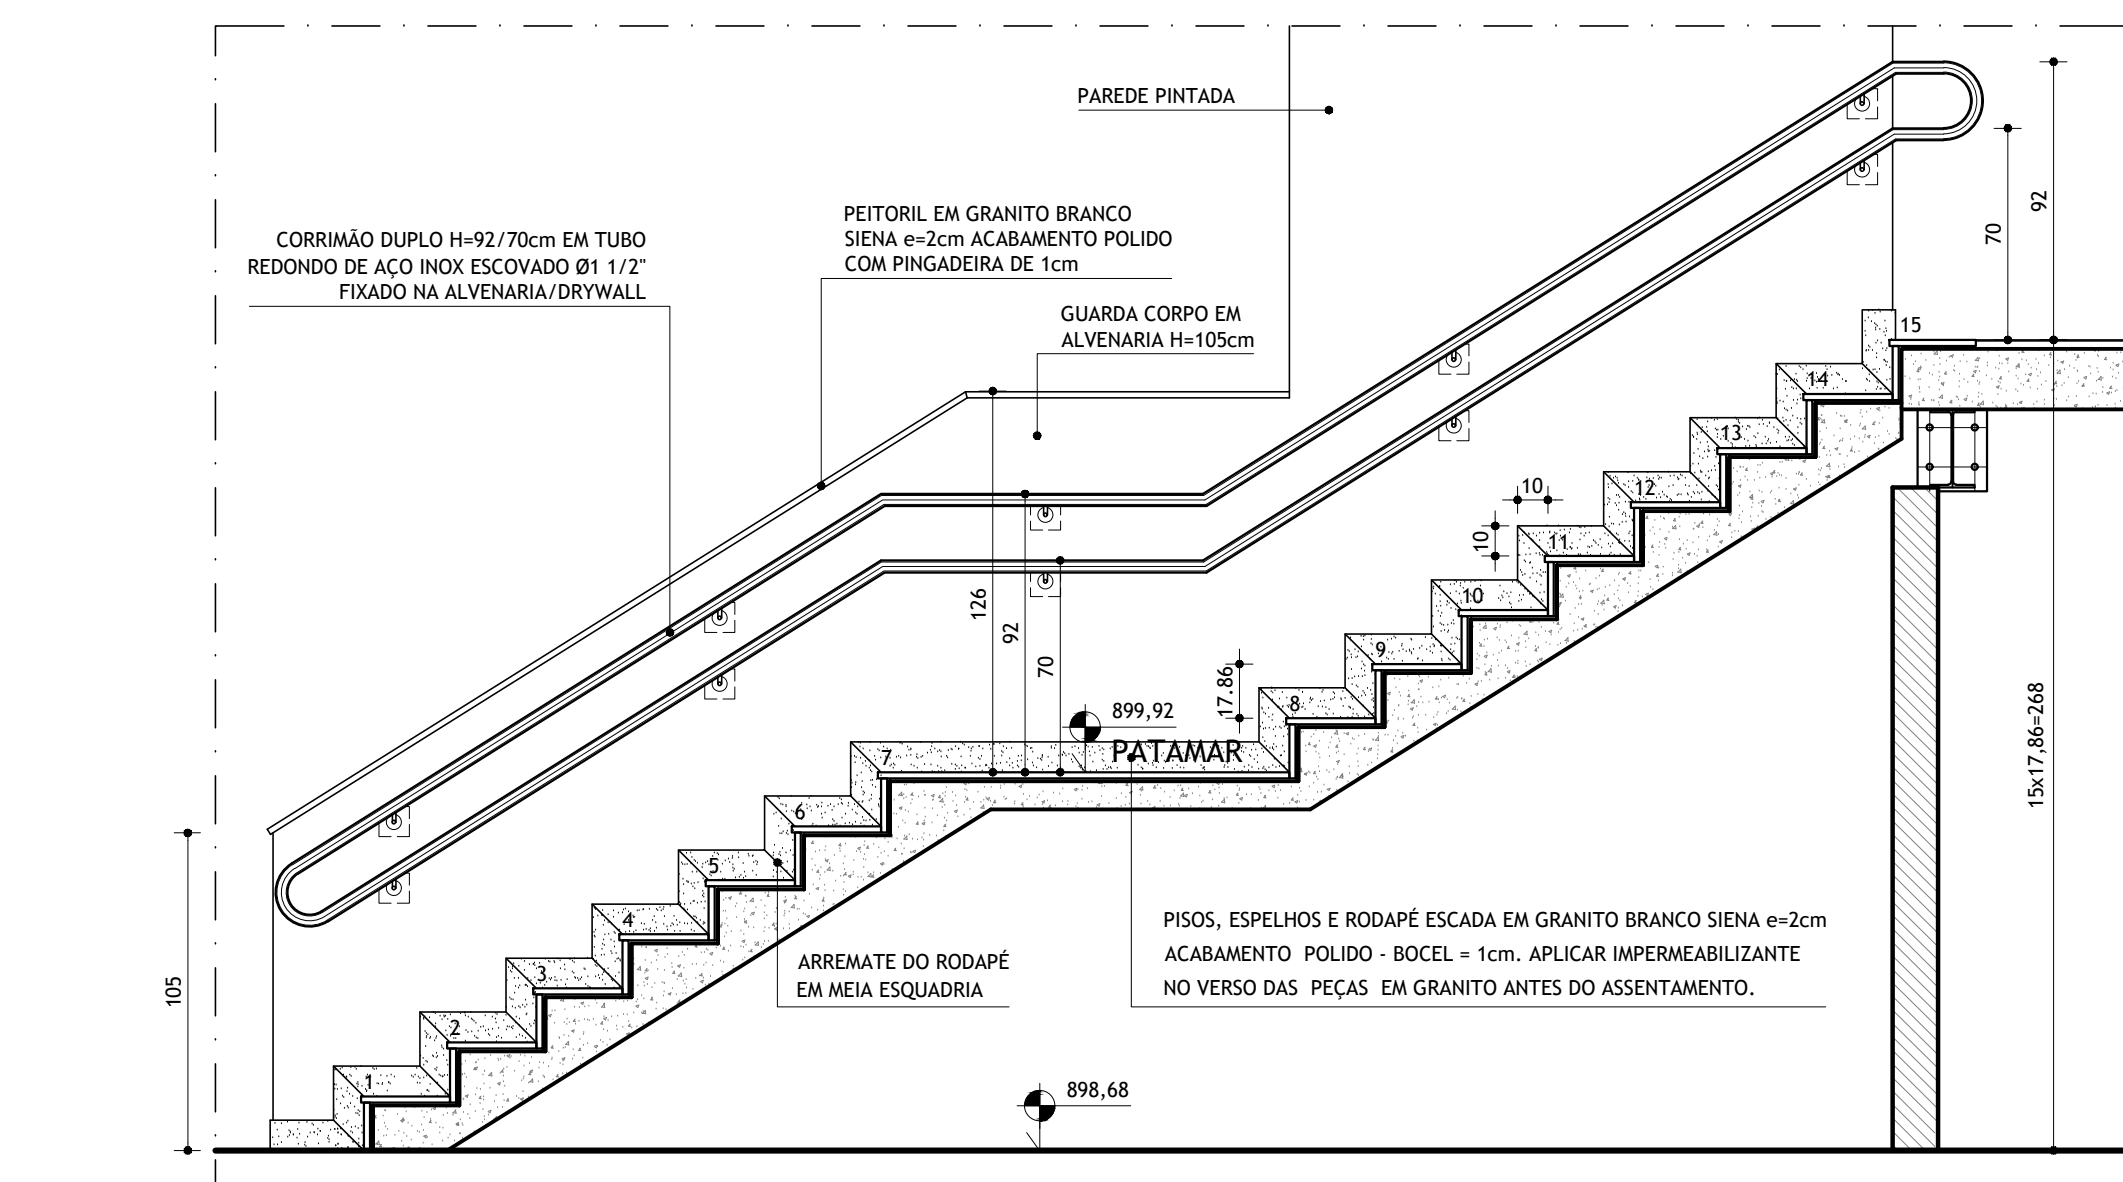


GC5 - SEÇÃO VERTICAL 3

ESCALA 1:25

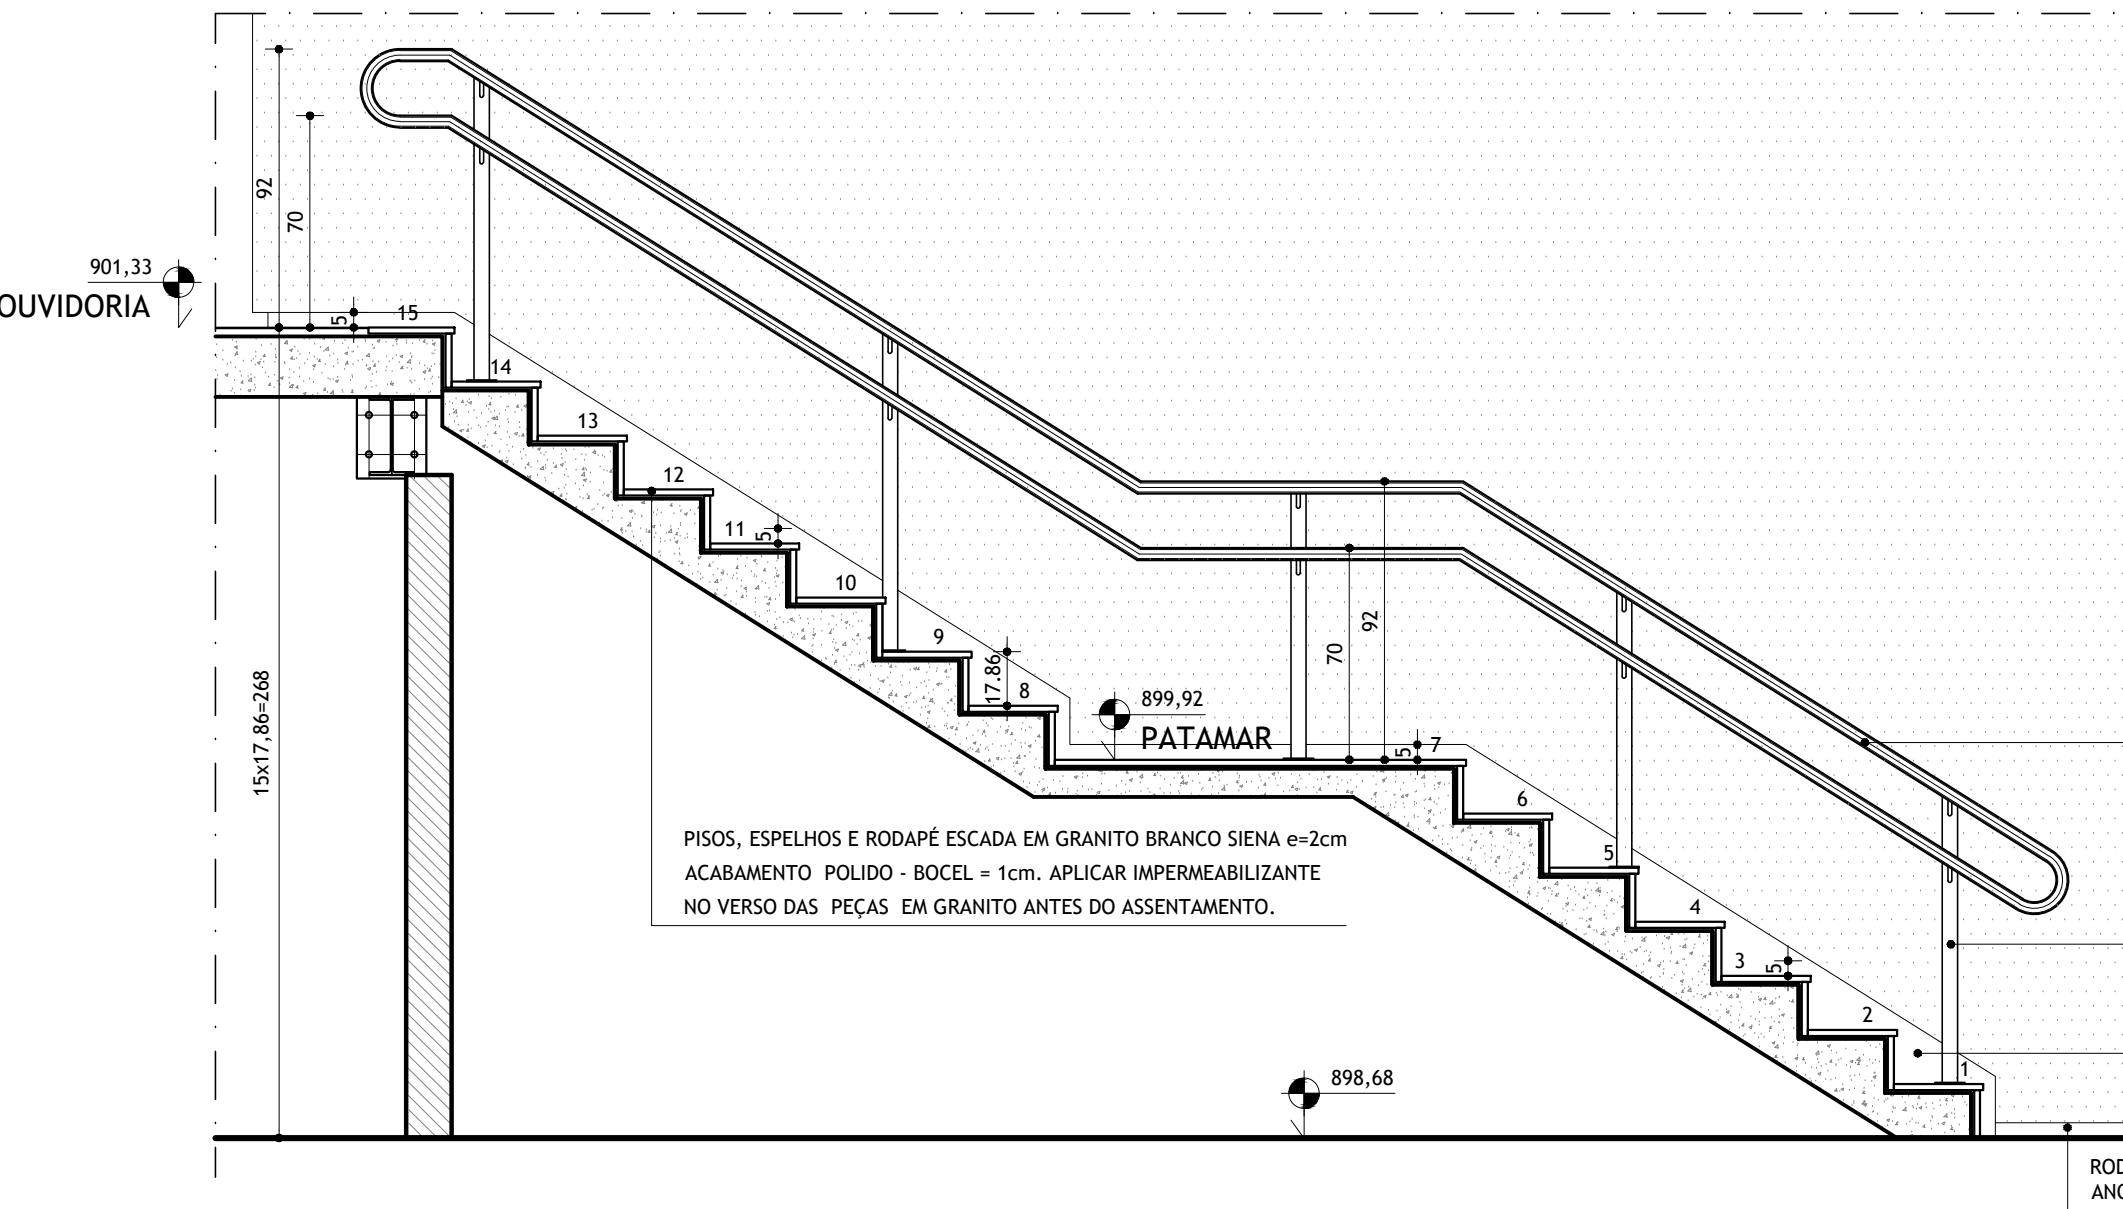


GC5 - SEÇÃO VERTICAL 4

ESCALA 1:25

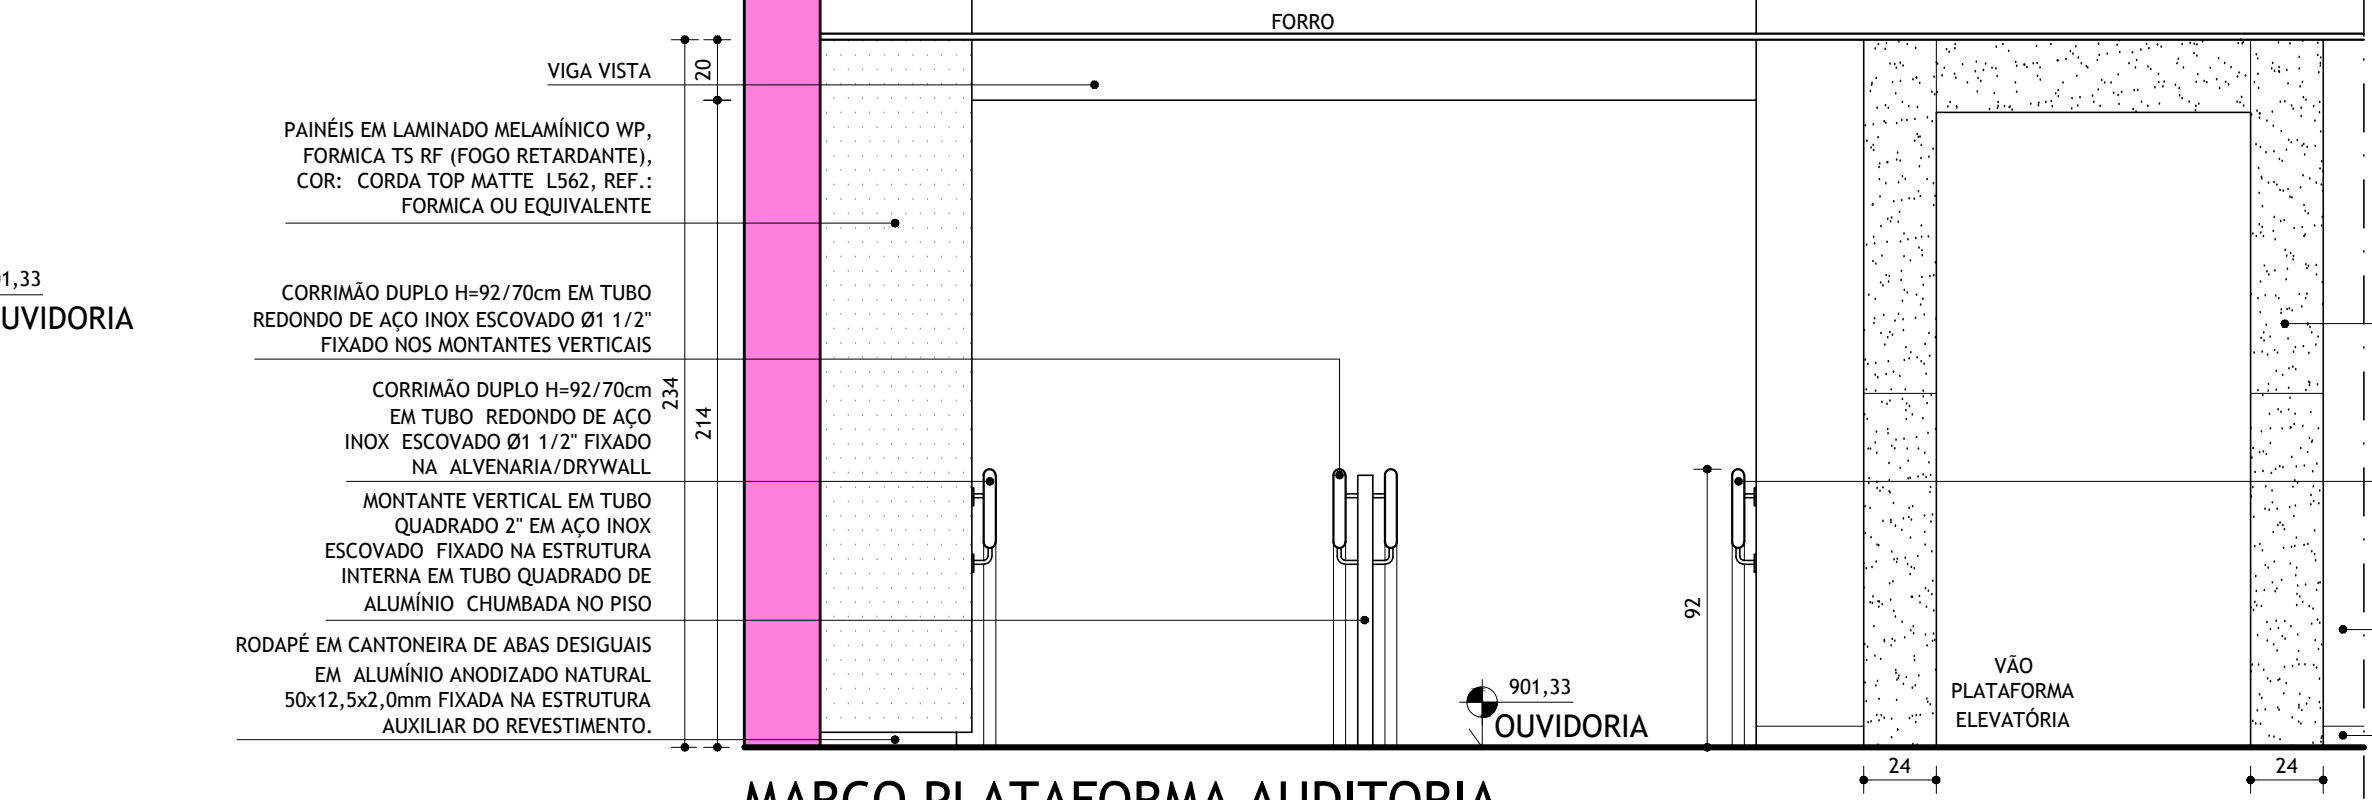


MARCO PLATAFORMA AUDITORIA NÍVEL 901,33 - ELEVACÃO 5

ESCALA 1:25

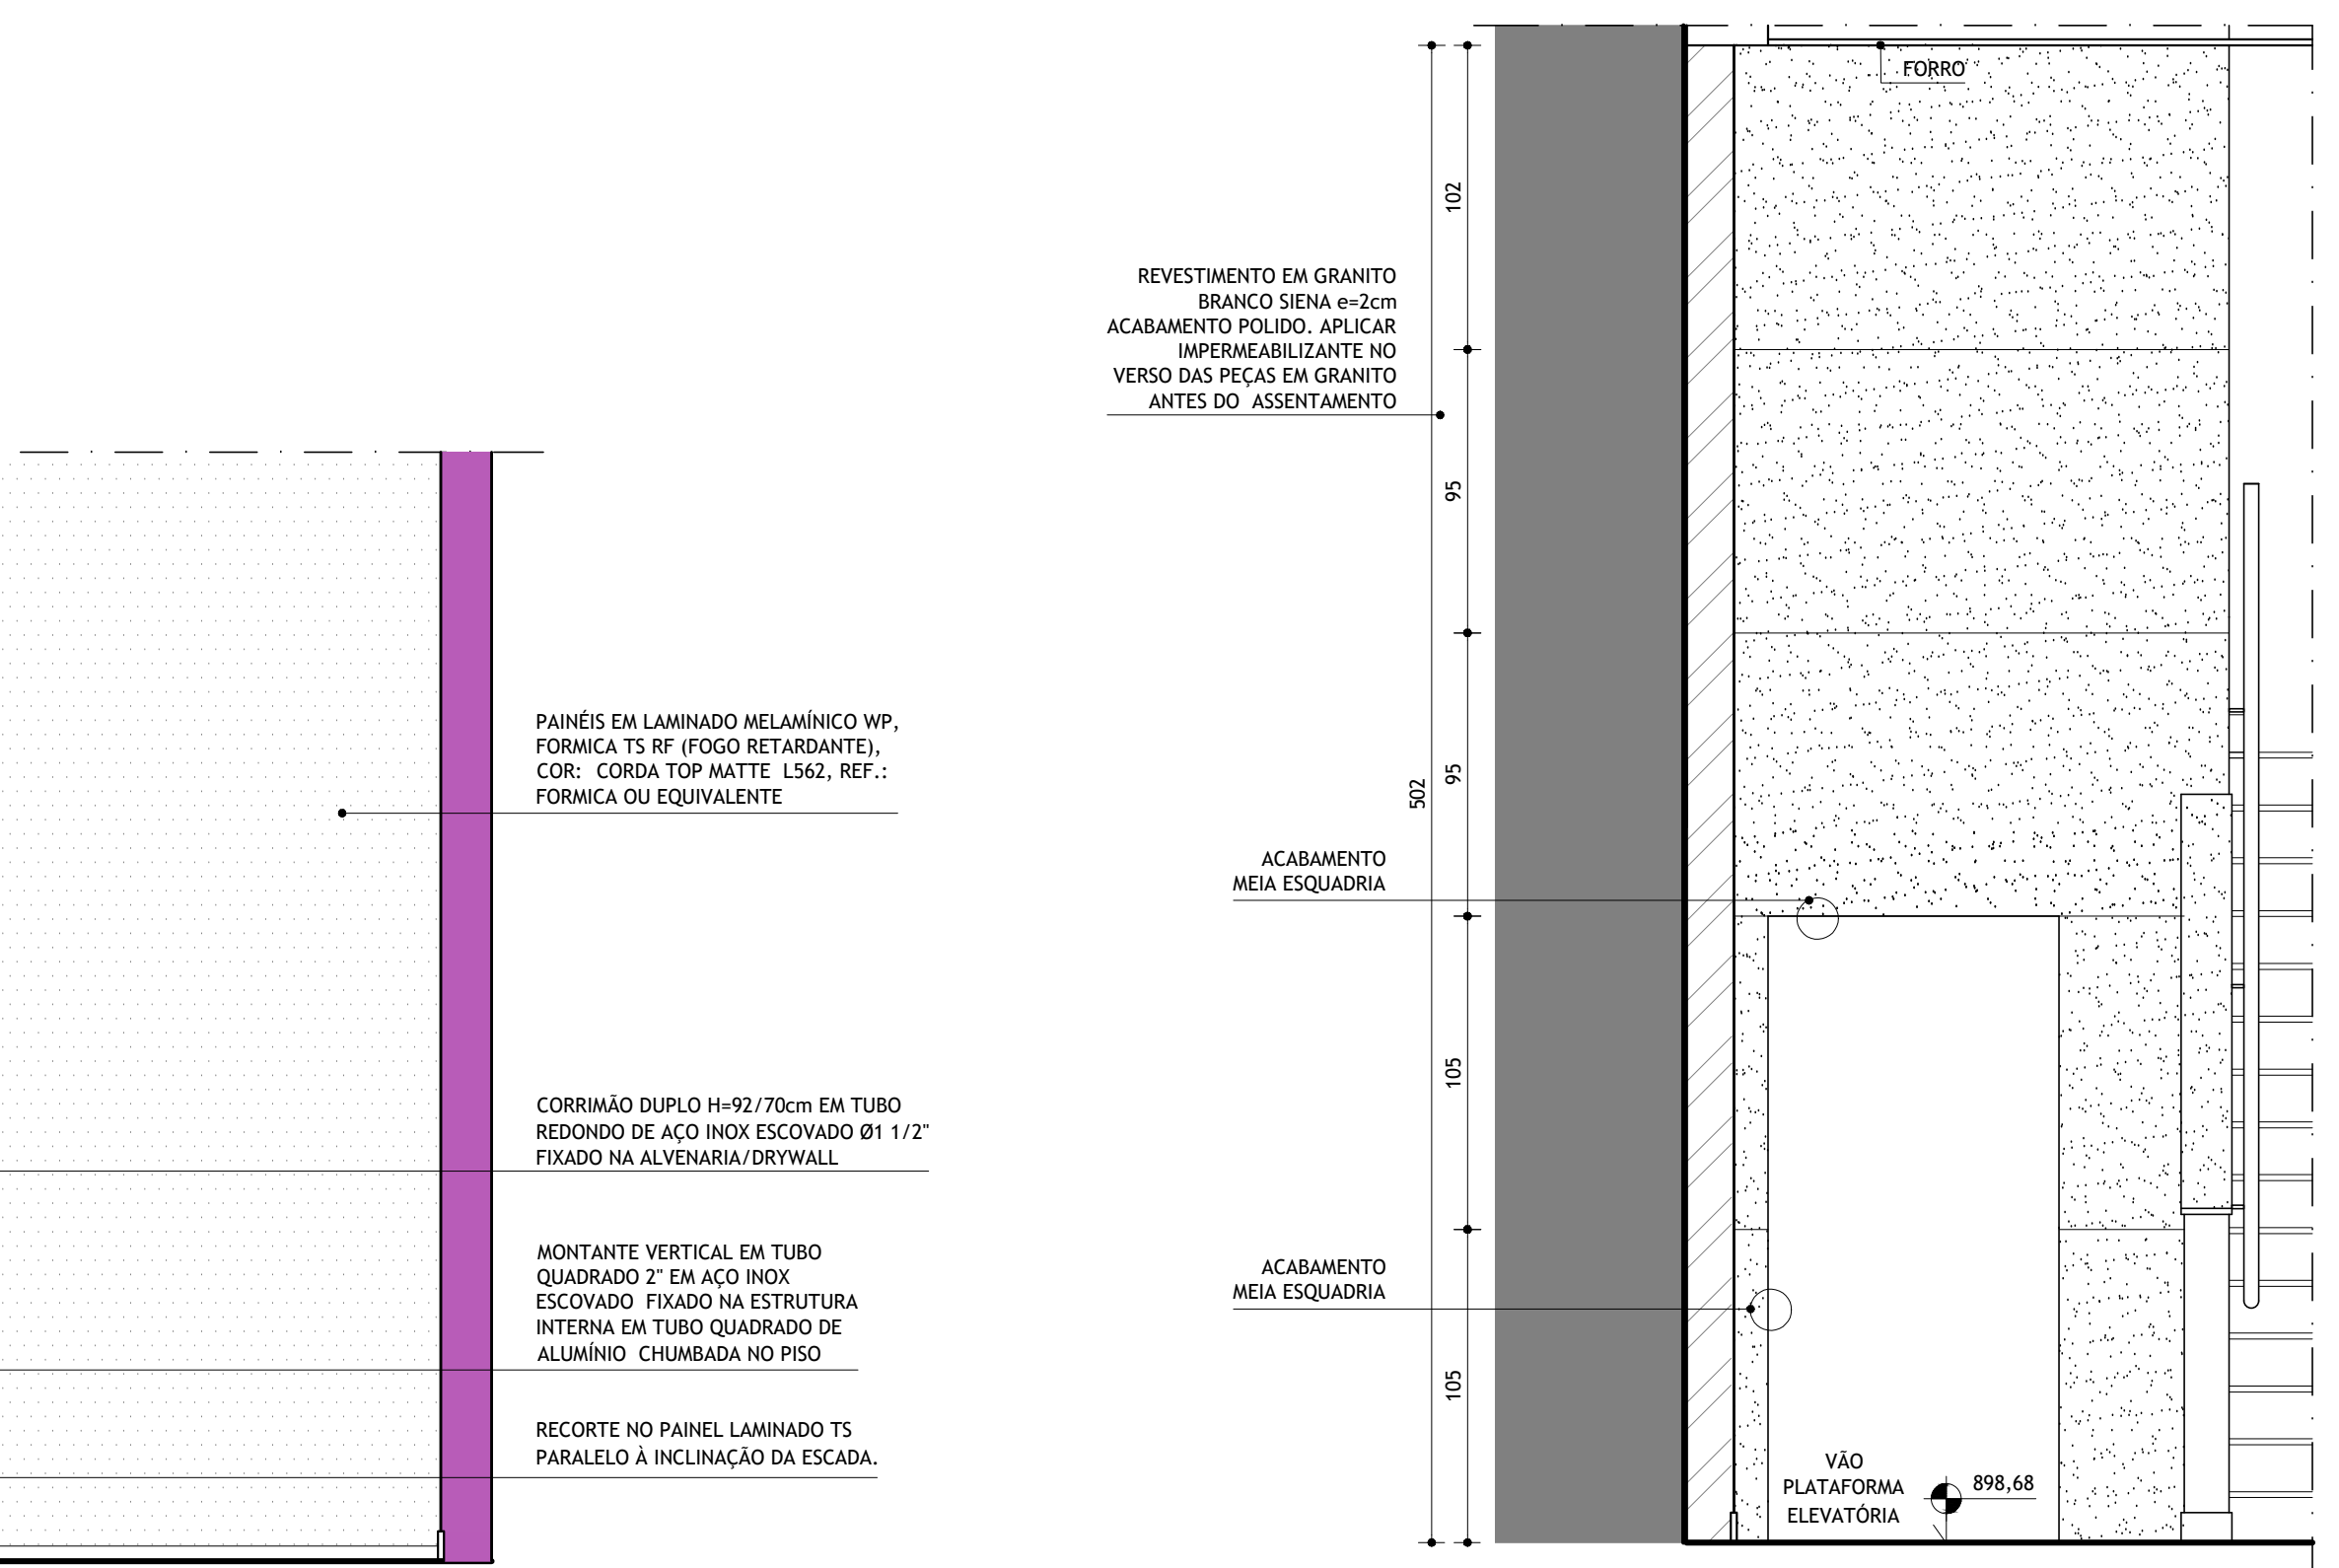


MARCO PLATAFORMA AUDITORIA NÍVEL 898,68 - ELEVACÃO 4

ESCALA 1/25

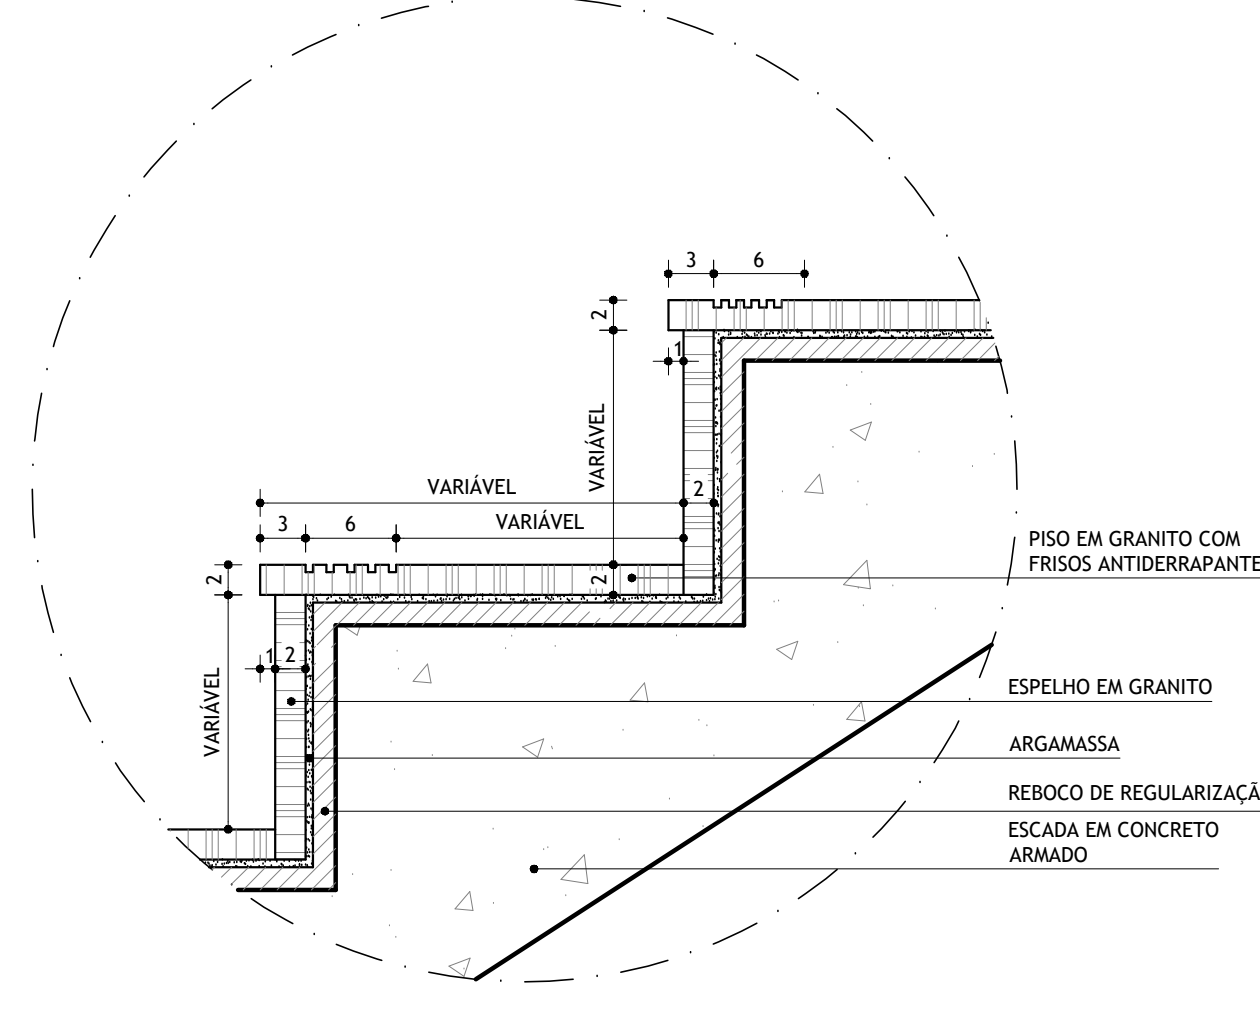


DETALHE TÍPICO - DEGRAU ESCADA

ESCALA 1:15

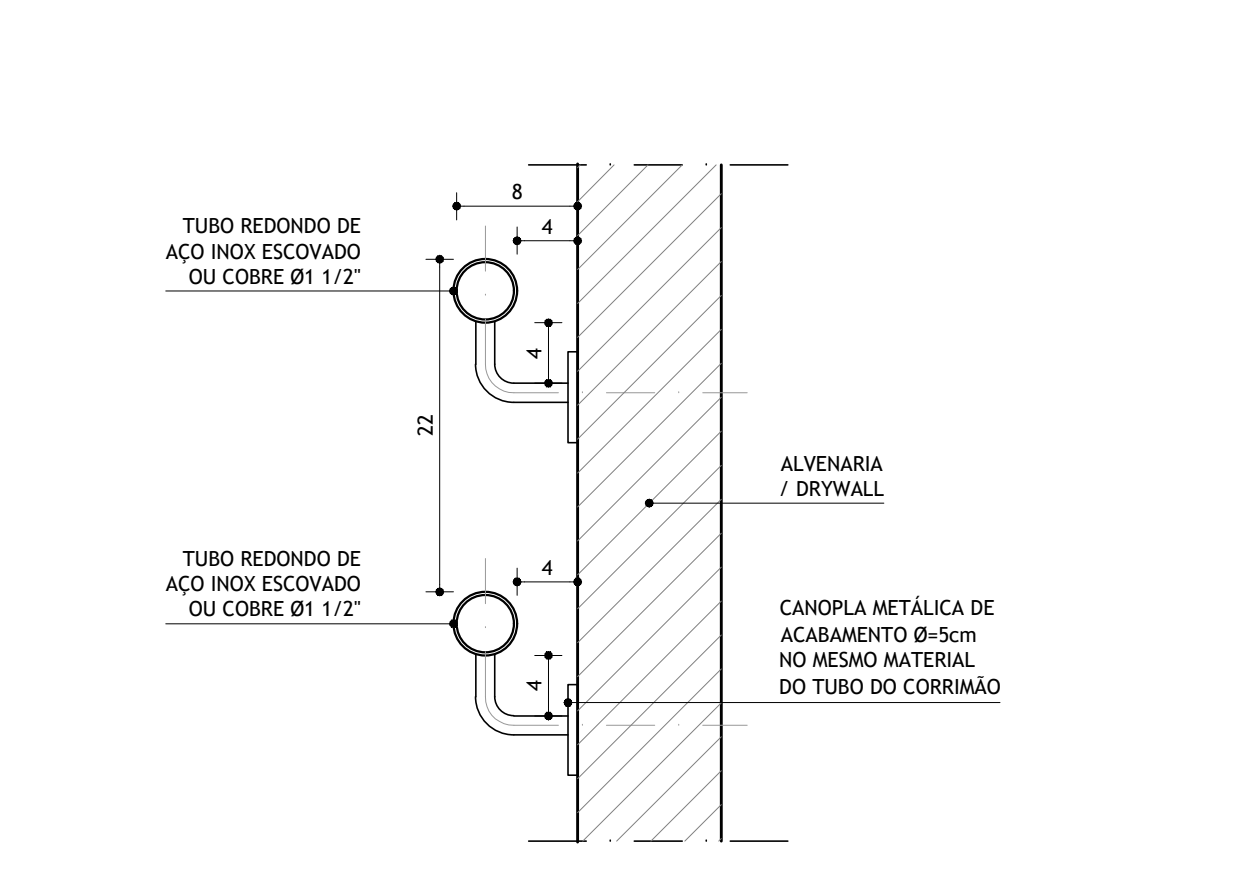


DETALHE TÍPICO - CORRIMÃO DUPLO EM ALVENARIA/ DRYWALL

ESCALA 1:15
***PARA DETALHES DE FIXAÇÃO CONSULTAR PROJETO DE ESTRUTURA METÁLICA

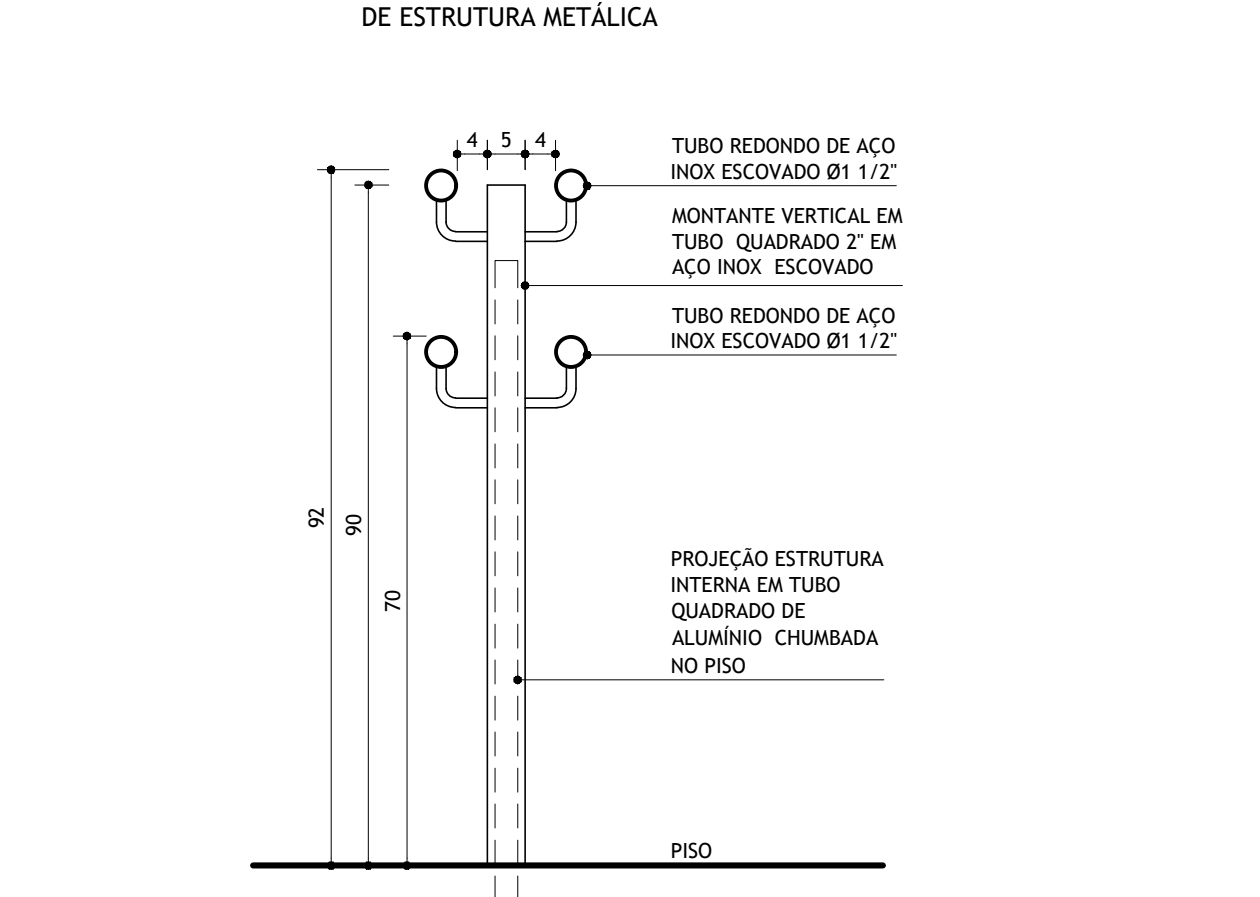

DETALHE TÍPICO - CORRIMÃO DUPLO EM MONTANTE VERTICAL

ESCALA 1:10
***PARA DETALHES DE FIXAÇÃO CONSULTAR PROJETO DE ESTRUTURA METÁLICA

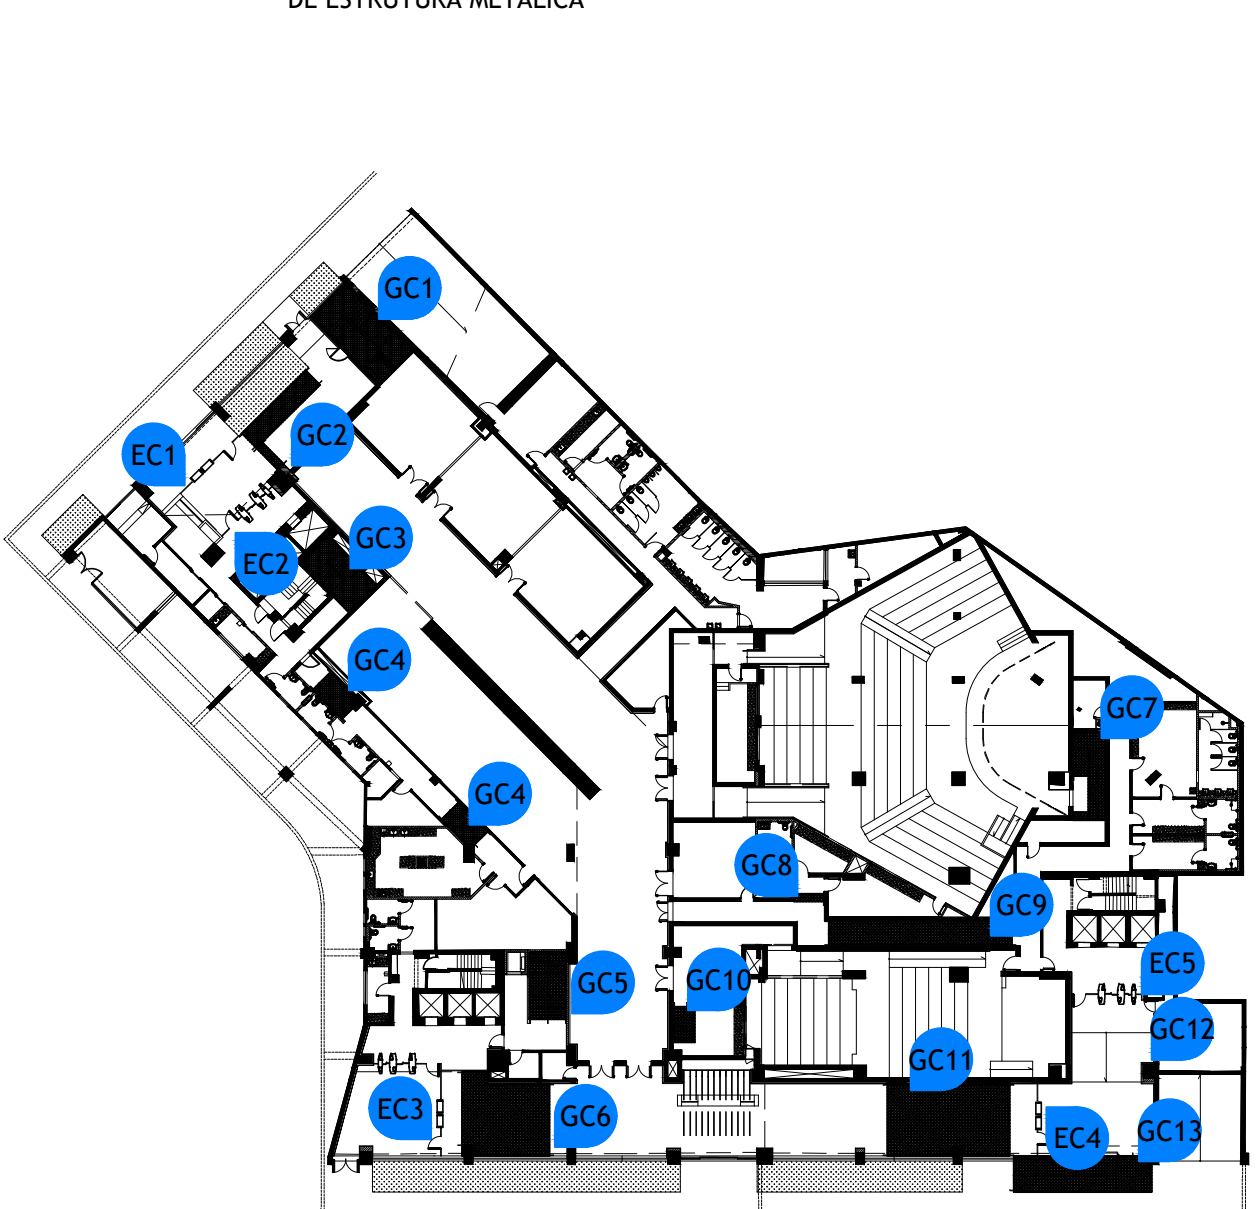

PLANTA CHAVE SEM ESCALA

REVISÃO	DATA	DESCRIÇÃO
1	30/06/2023	REVISÃO GERAL
2		
3		
4		

LAZÚLI
ARQUITETURA

www.lazuliarquitectura.com.br / facebook - lazuliarquitectura
@lazuliarquitectura / instagram - lazuliarquitectura

PROPRIETÁRIO / TÍTULO

MINISTÉRIO PÚBLICO DE MINAS GERAIS
CENTRO DE CONVENÇÕES

DETALHAMENTO

DISCIPLINA: ARQUITETURA / ACÚSTICA / LUMINOTECNIA / CENOTÉCNICA
CONTEÚDO: DETALHES CORRIMÕES E GUARDA CORPOS GC3/ GC4/ GC5/ DETALHES

R.T. COORDENAÇÃO: ALESSANDRA BRAGA MADUREIRA - CAU: A20.263-0
COLABORADORES: LUIS CARLOS MOREIRA VALLÉS - CAU: A22.499-8
MARIUCE DUQUE - CAU: A21.476-0

ESCALA: 1/25
DATA: 30/06/2023
VERSÃO: 01
FOLHA: 39/43

DIREITOS AUTORAIS RESERVADOS