



GC6

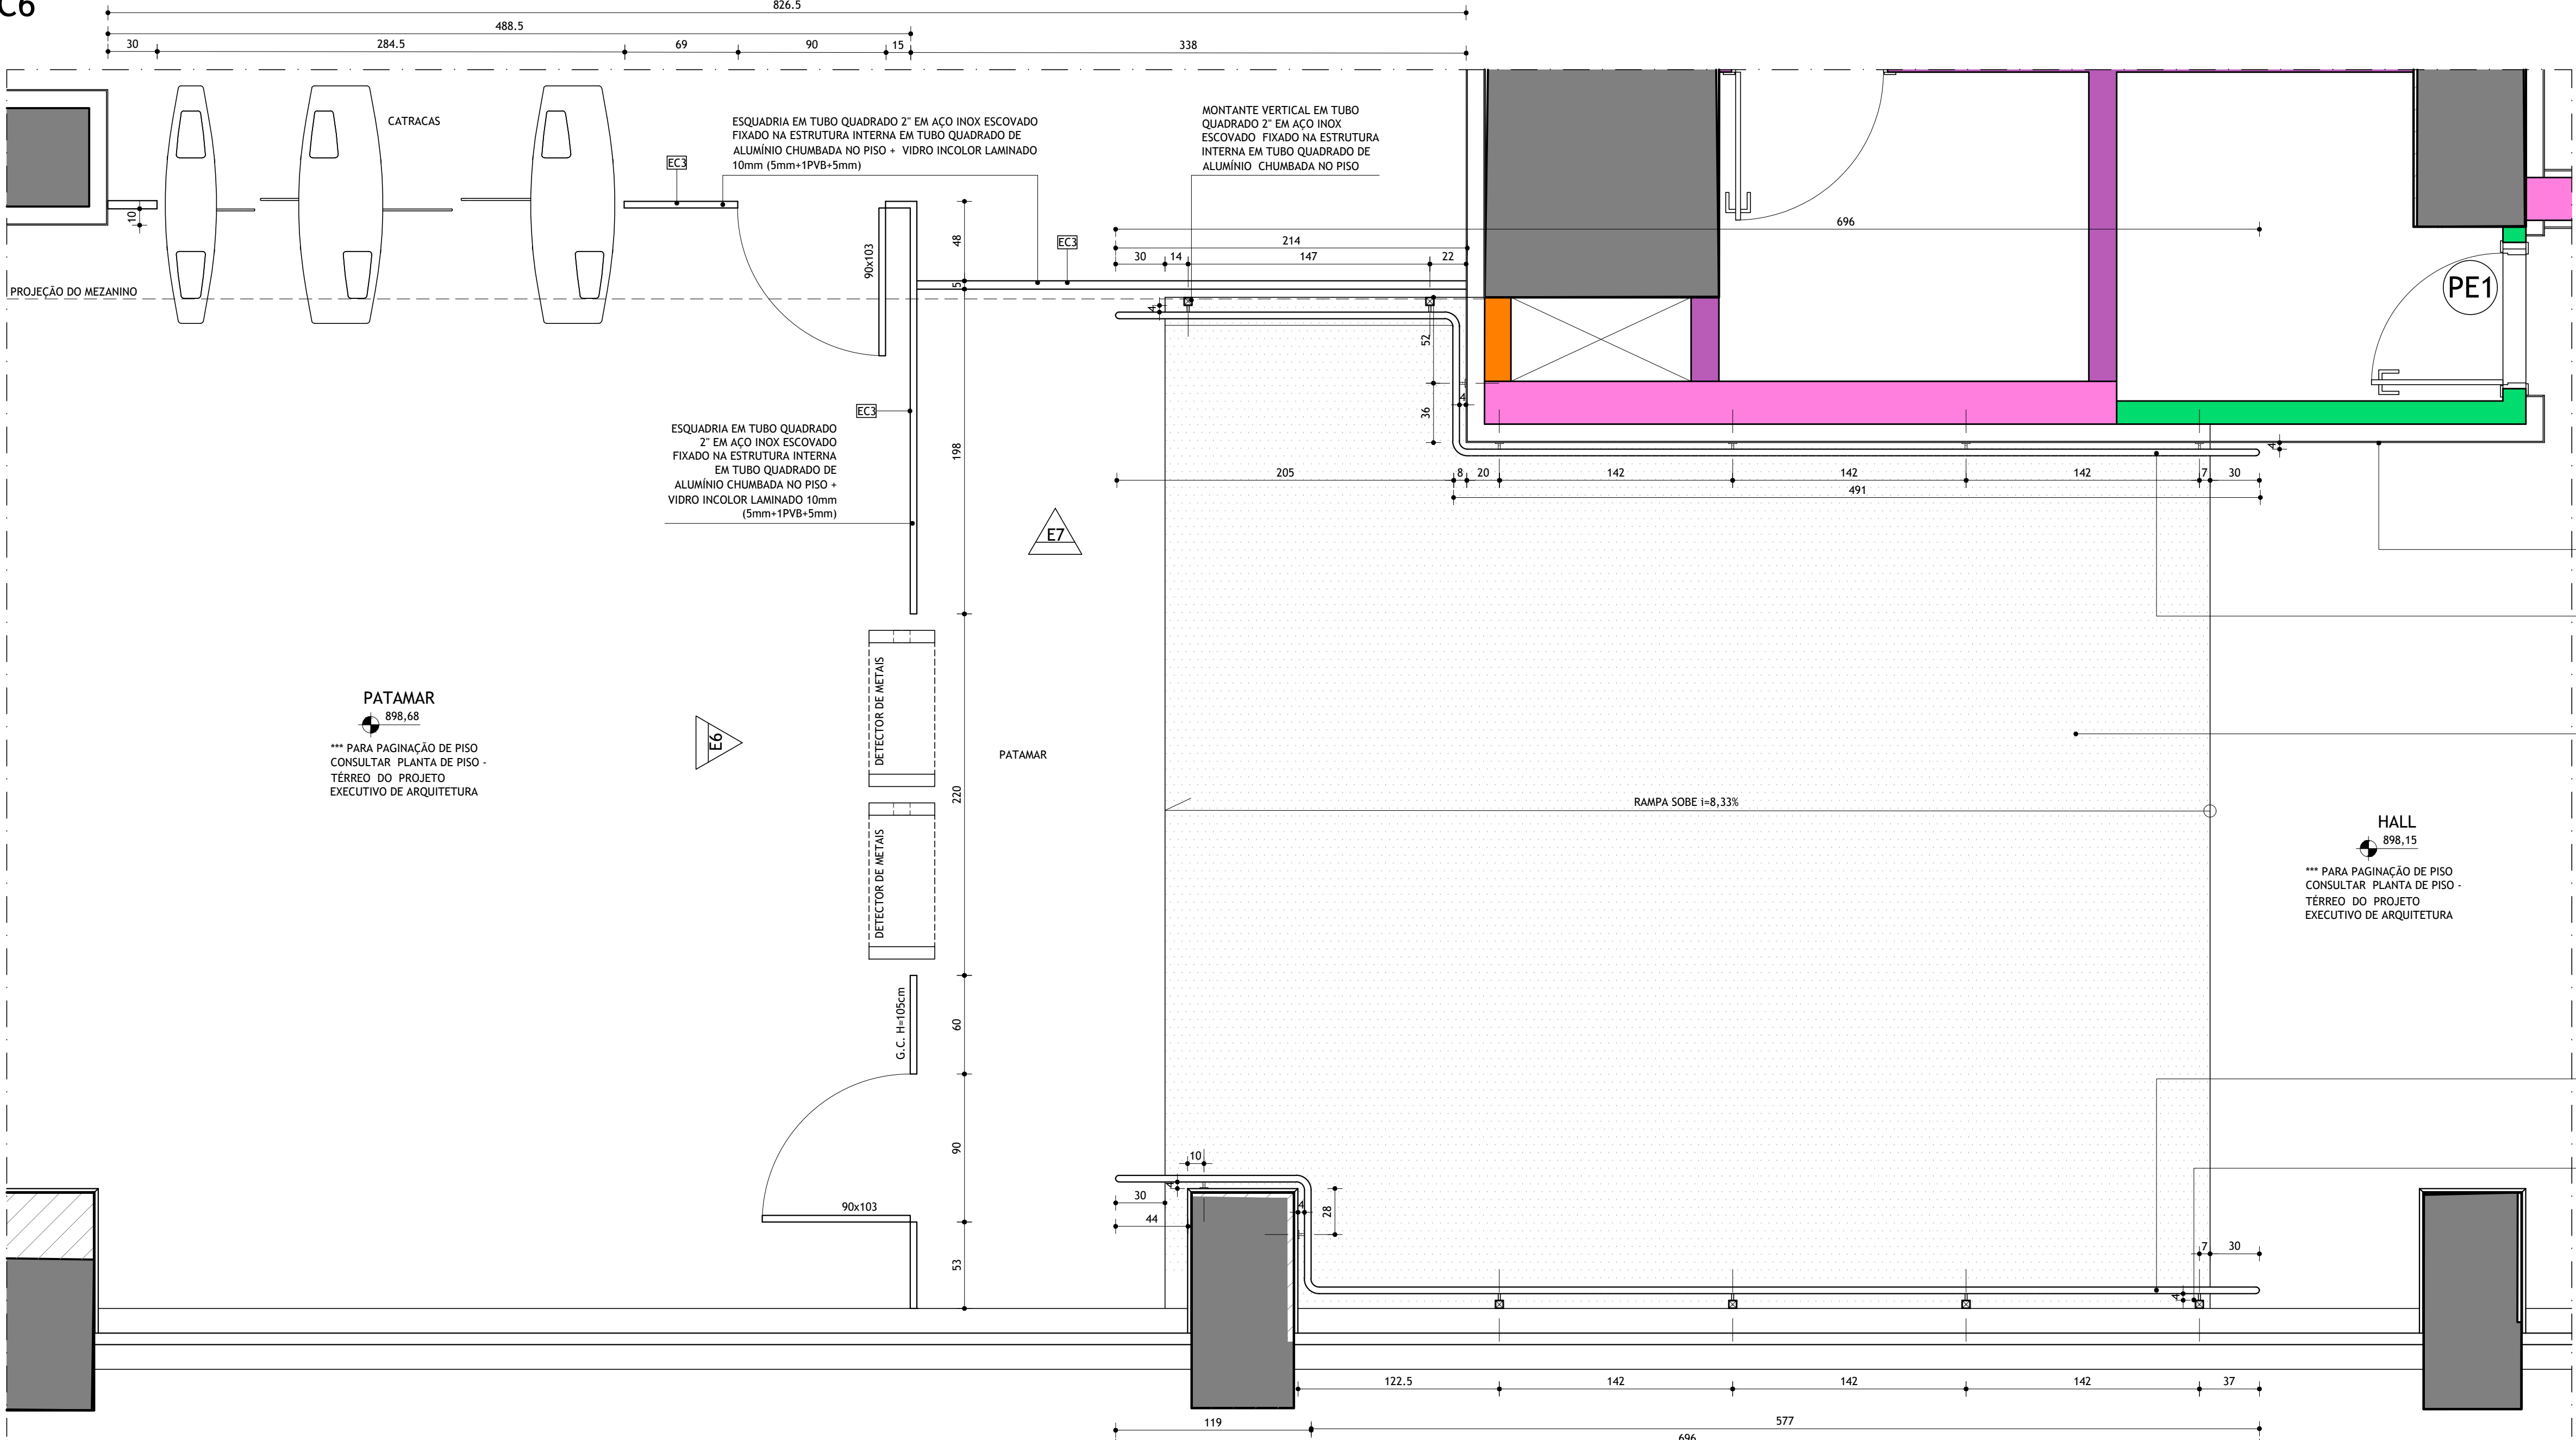

GC6/ EC3 - PLANTA HALL DE ELEVADORES 2 - RAMPA E CATRACAS


ESCALA 1:25

*** PARA SINALIZAÇÕES CONSULTAR PROJETO DE PROGRAMAÇÃO VISUAL
*** PARA PAGINAÇÃO DE PISO CONSULTAR PLANTA DE PISO - TERREO DO PROJETO EXECUTIVO DE ARQUITETURA

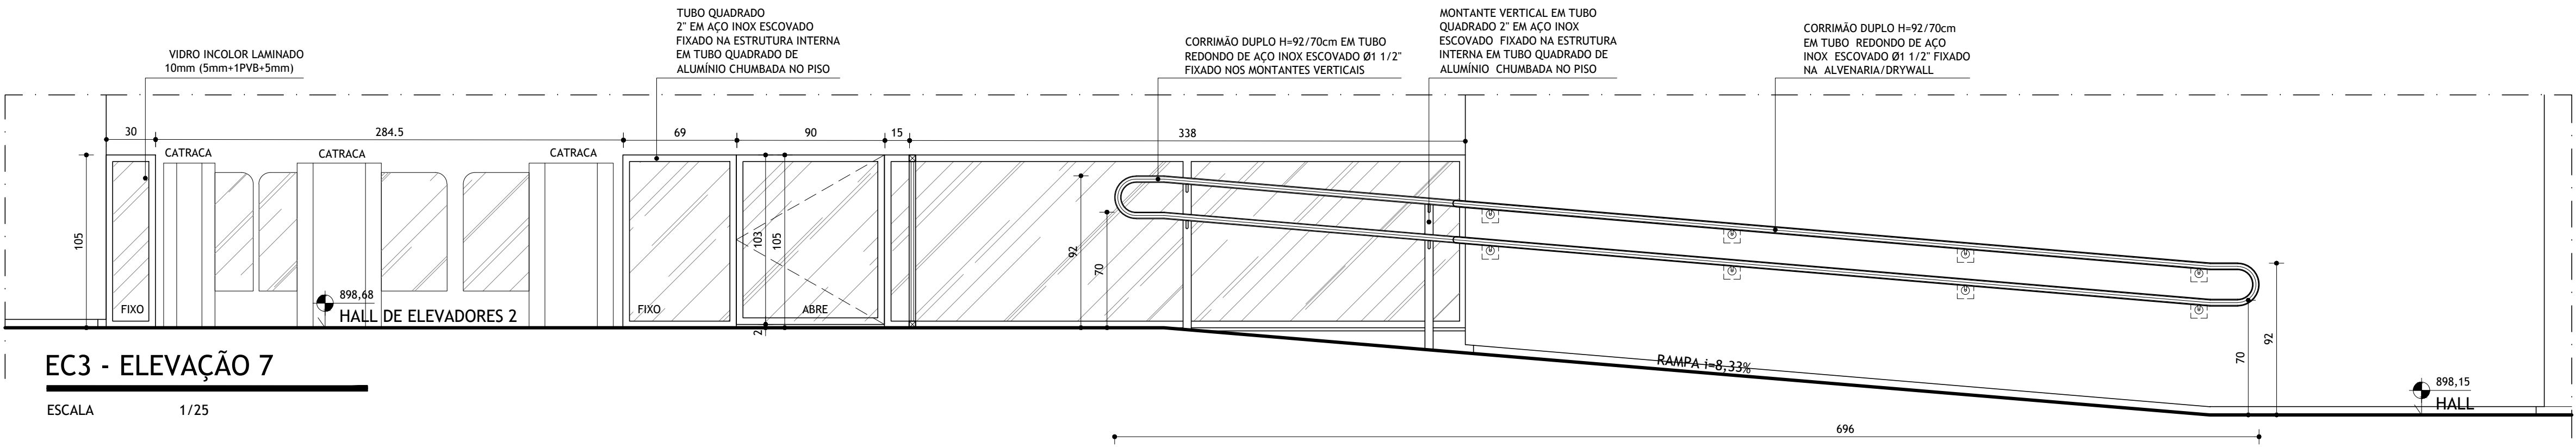

EC3 - ELEVACÃO 7


ESCALA 1/25

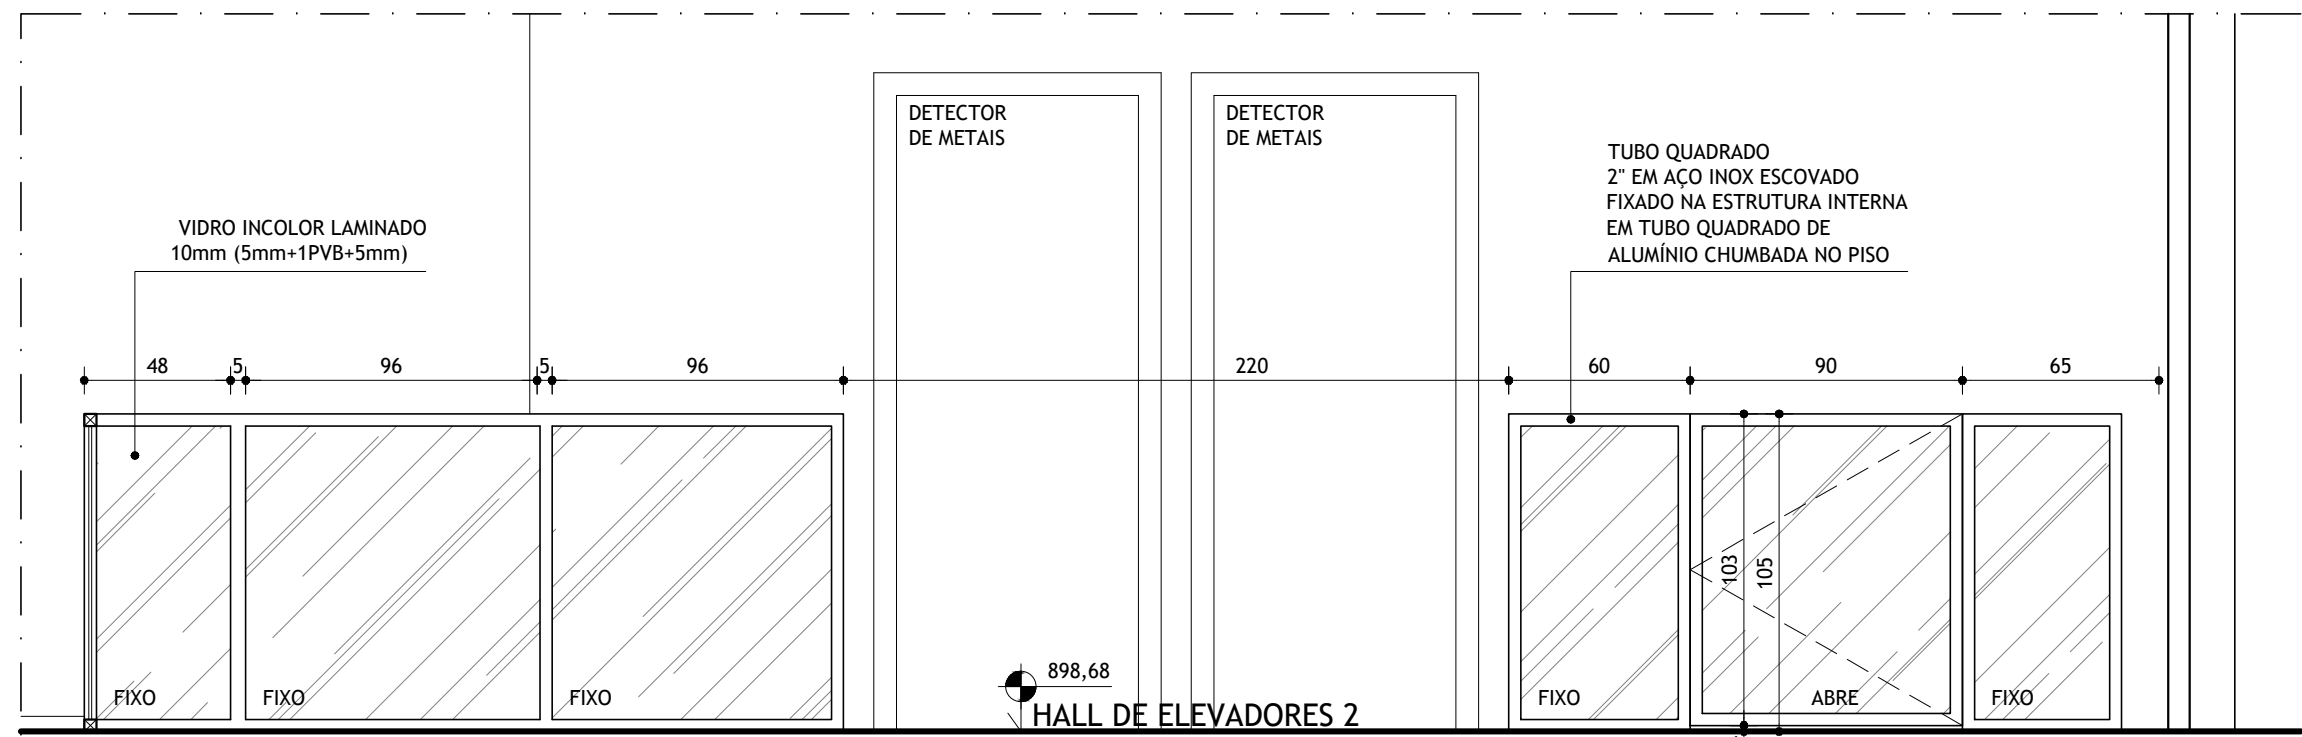

EC3 - ELEVACÃO 6

ESCALA 1/25

GC8

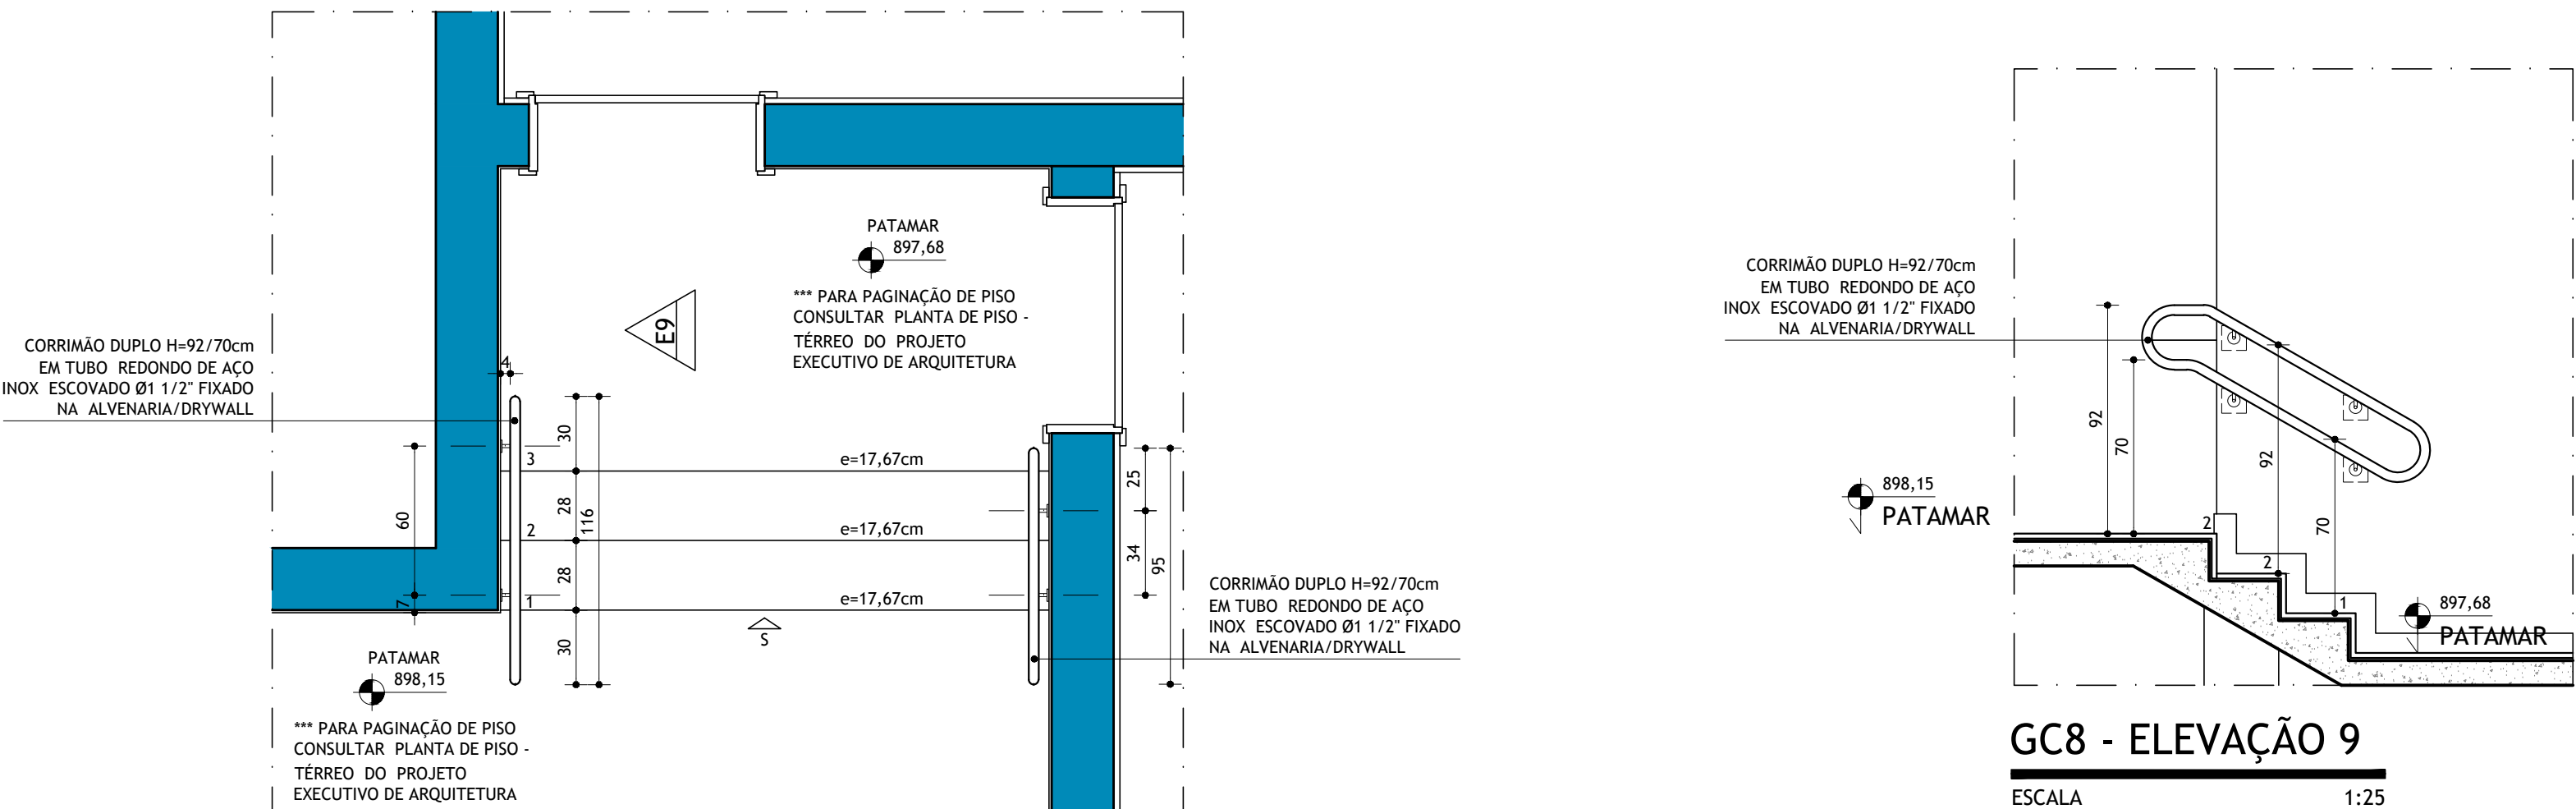

GC8 - PLANTA ESCADA - ACESSO ESTÚDIO DE TRANSMISSÃO

ESCALA


1:25

GC8 - ELEVACÃO 9

ESCALA 1:25

*** O CORRIMÃO DA PAREDE OPOSTA DA RAMPA É ANALÓGICO À ELEVACÃO 9

GC10

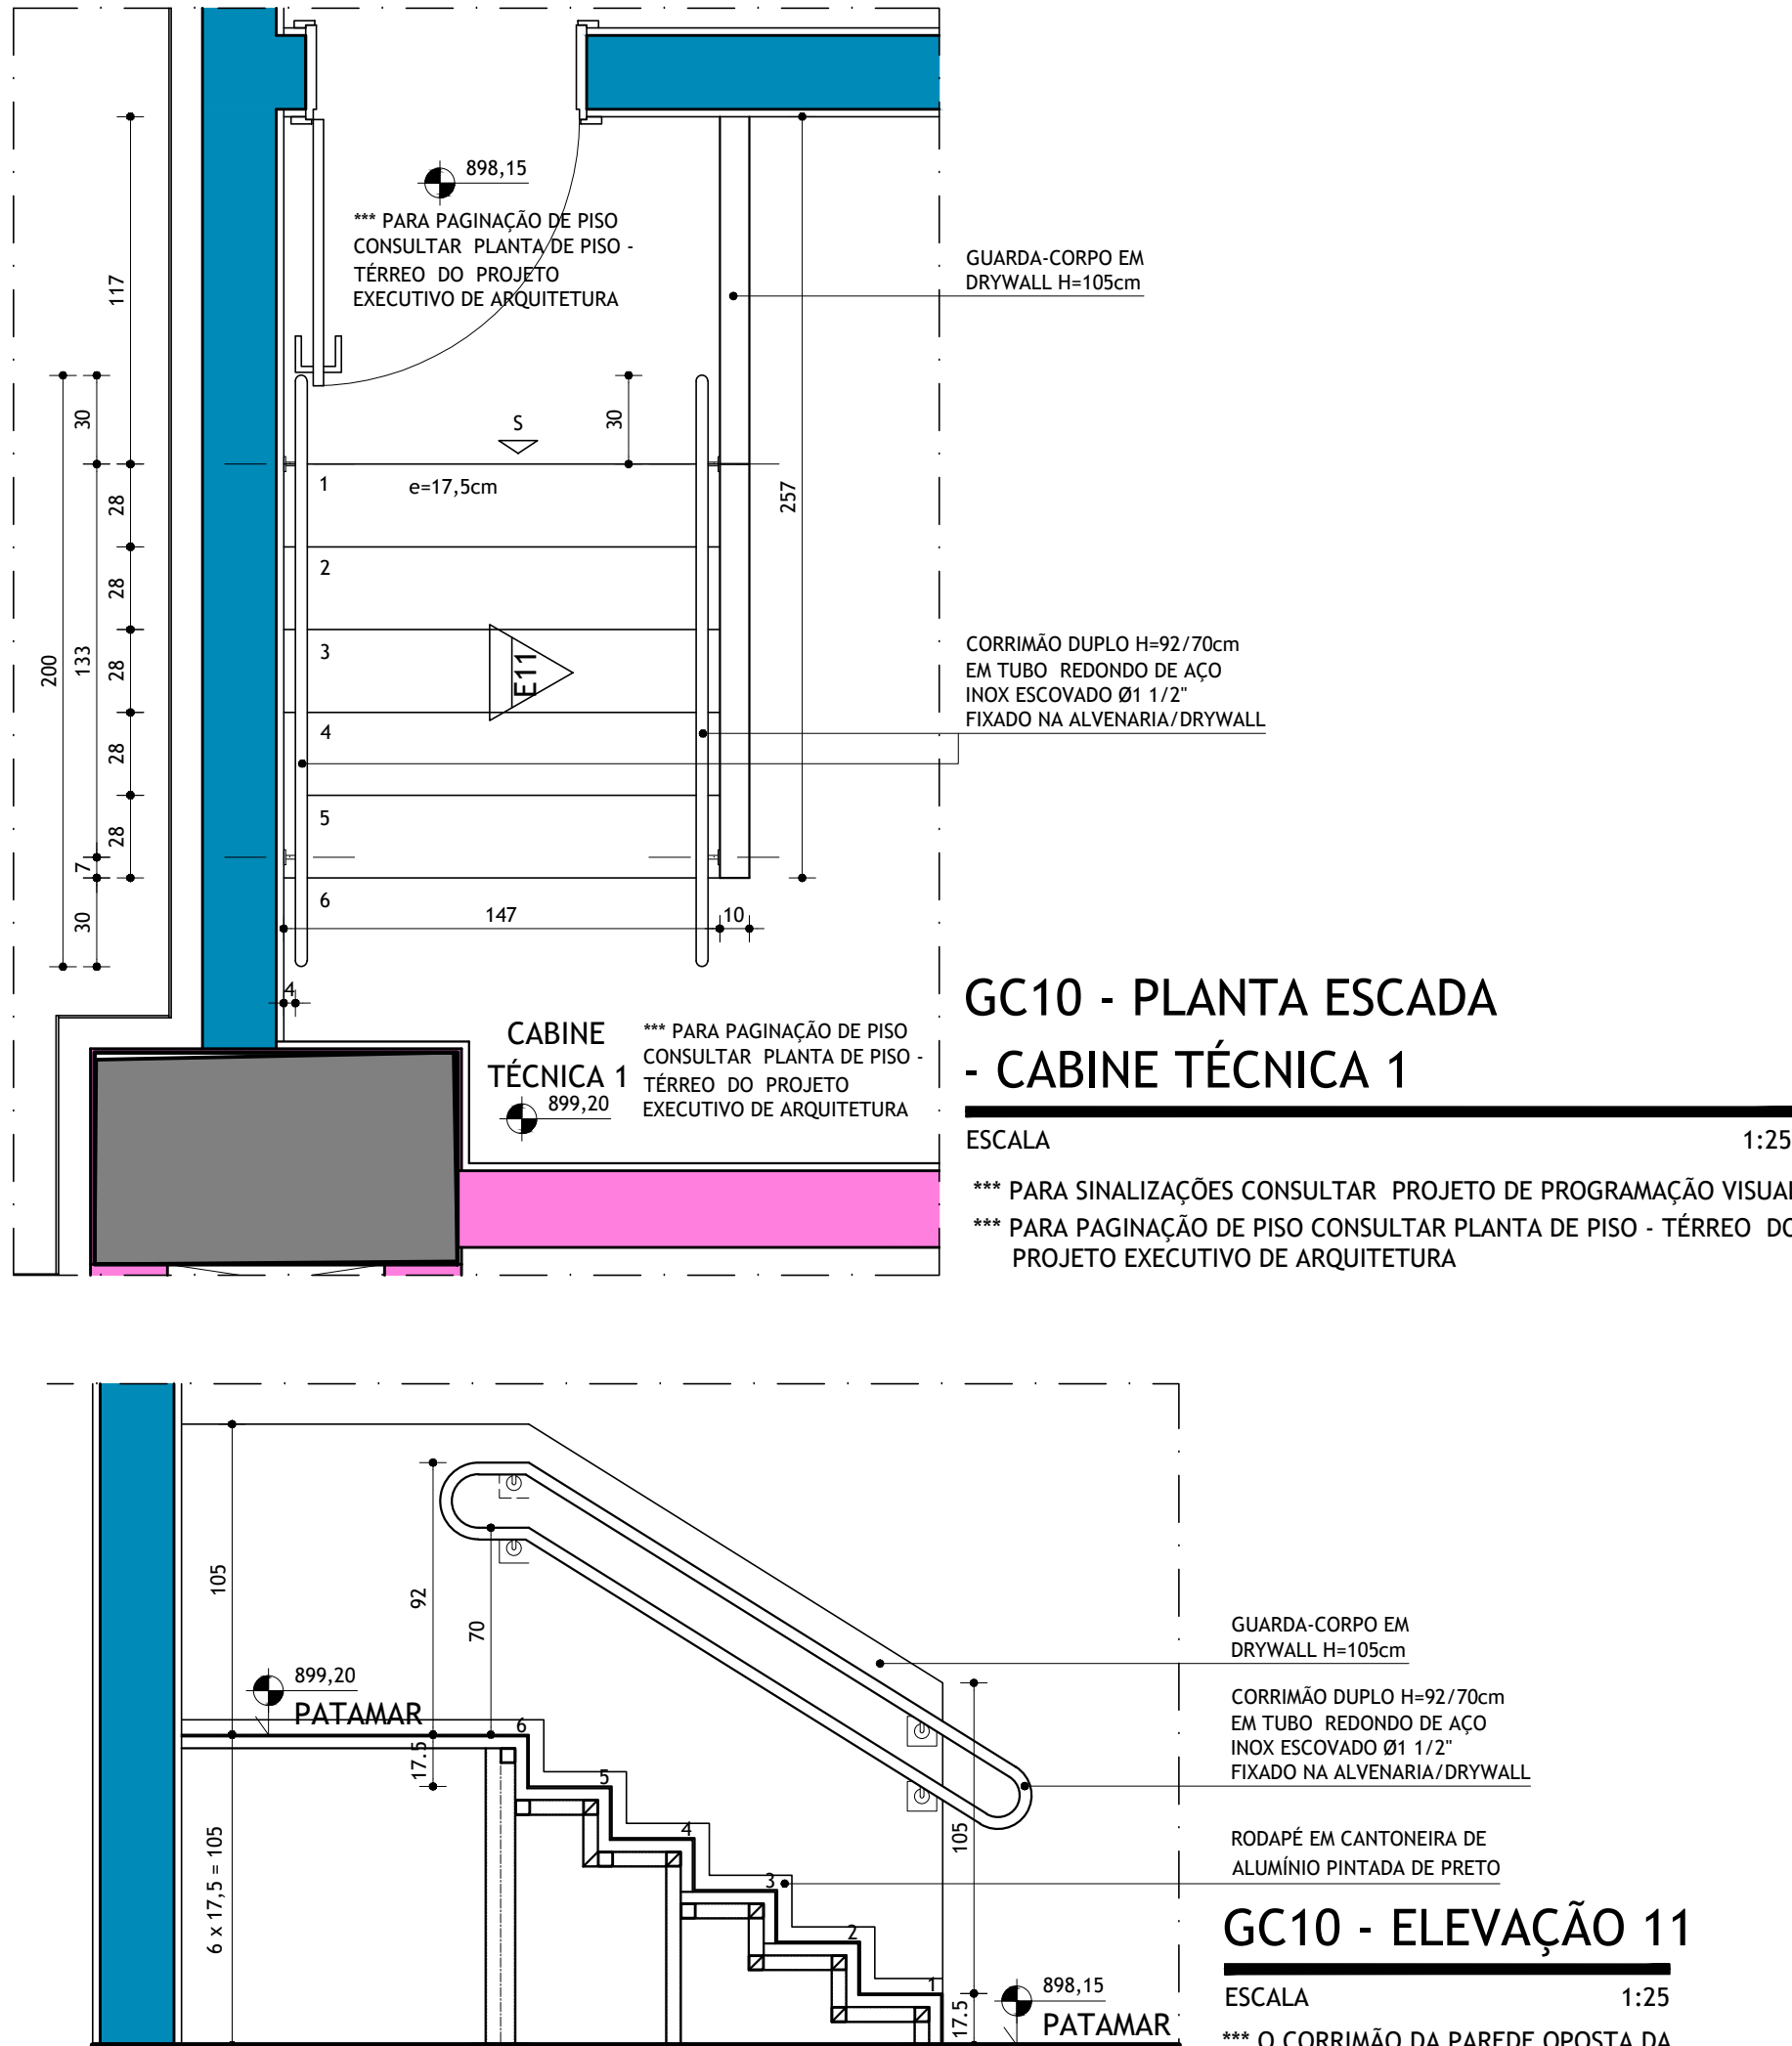

GC10 - PLANTA ESCADA


- CABINE TÉCNICA 1

ESCALA

1:25

*** PARA SINALIZAÇÕES CONSULTAR PROJETO DE PROGRAMAÇÃO VISUAL
*** PARA PAGINAÇÃO DE PISO CONSULTAR PLANTA DE PISO - TERREO DO PROJETO EXECUTIVO DE ARQUITETURA

GC7

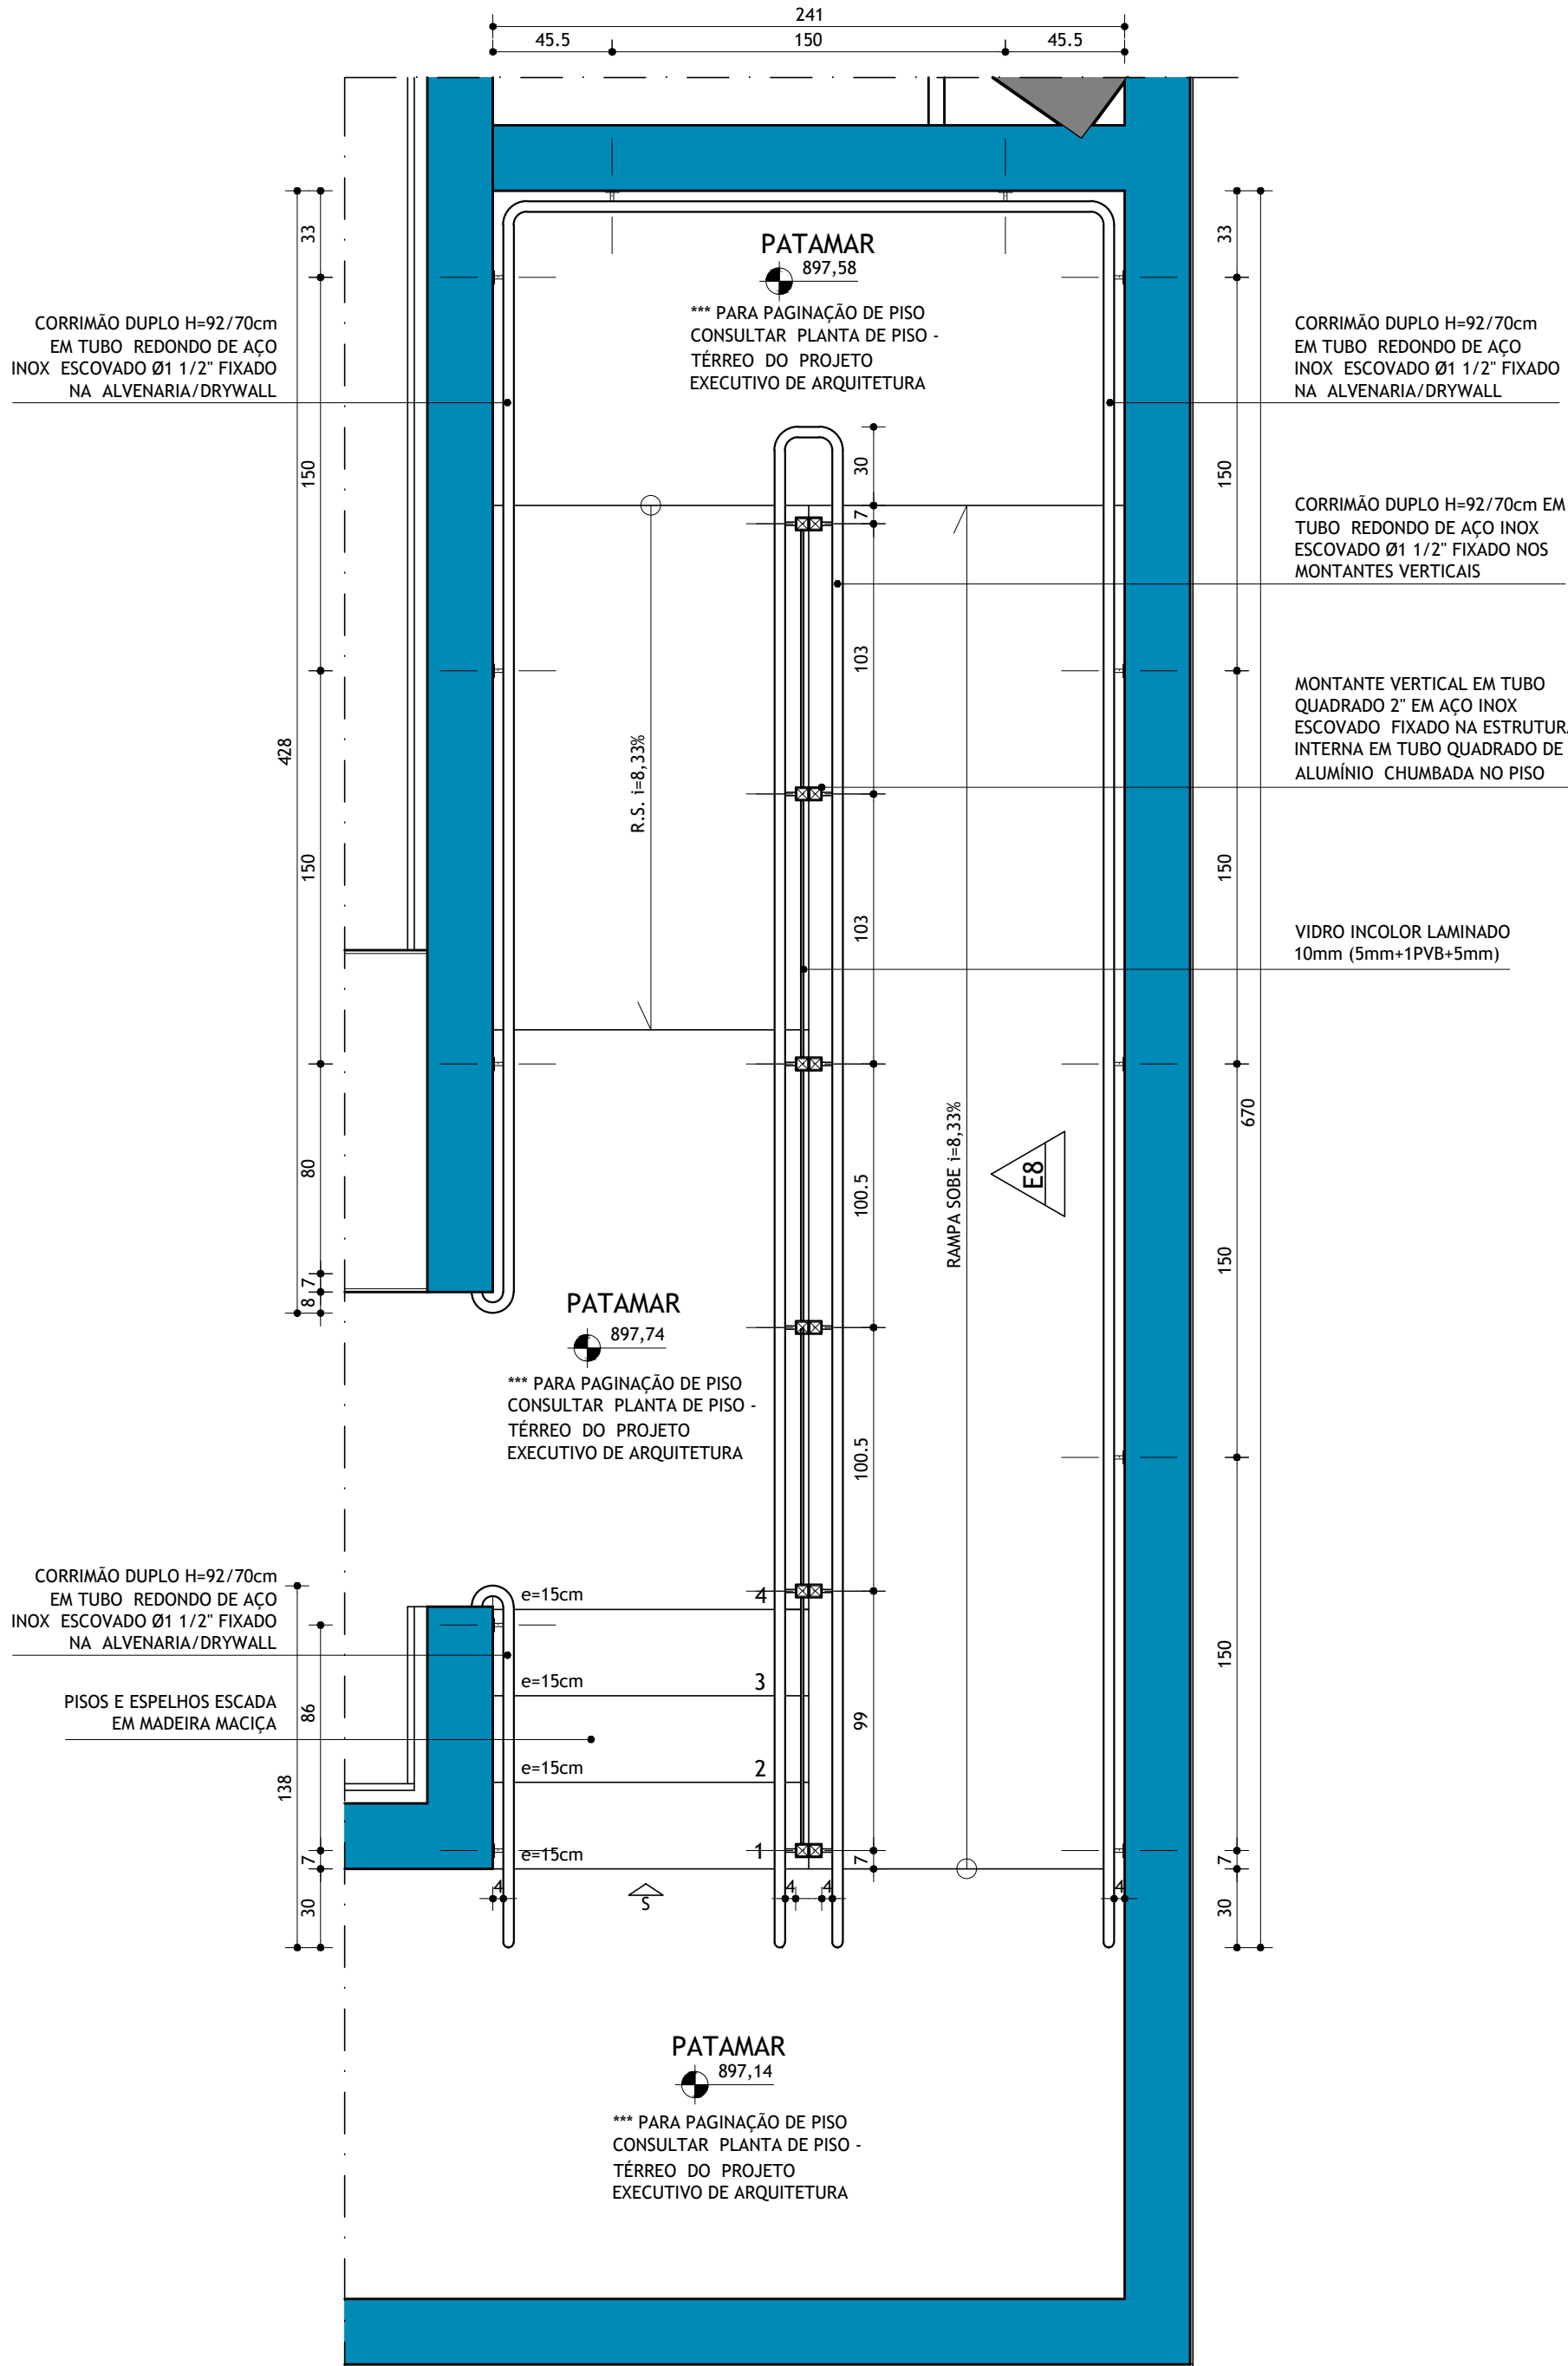

GC7 - PLANTA RAMPA E ESCADA

- ACESSO FUNDO PALCO


ESCALA

1:25

GC7 - ELEVACÃO 8

ESCALA

1:25

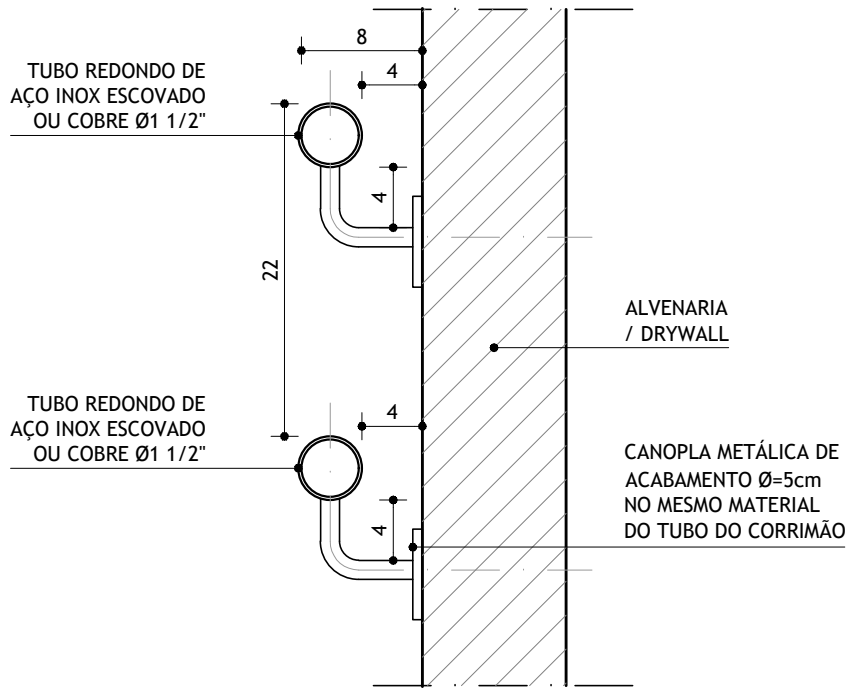


DETALHE TÍPICO - CORRIMÃO DUPLO

EM ALVENARIA/ DRYWALL

ESCALA

1:5

***PARA DETALHES DE FIXAÇÃO CONSULTAR PROJETO DE ESTRUTURA METÁLICA

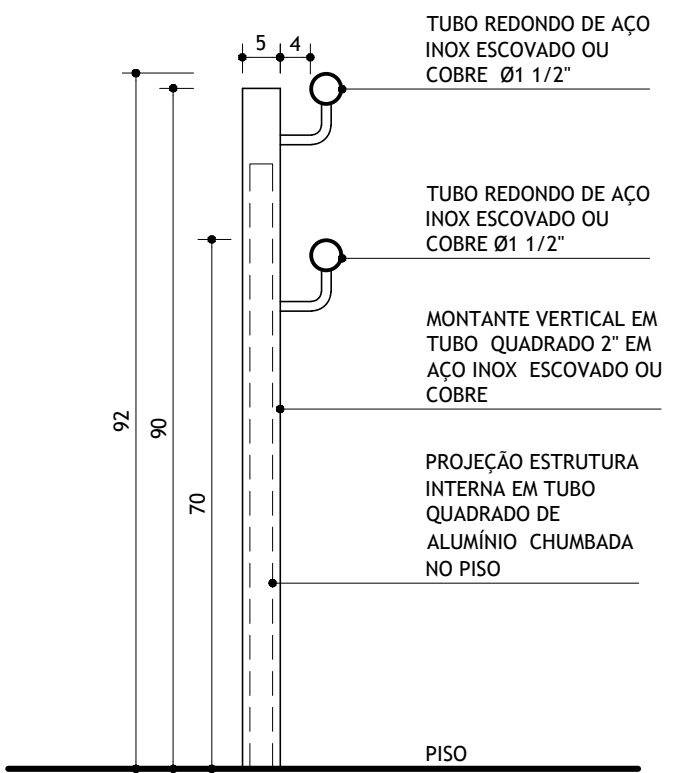

DETALHE TÍPICO - CORRIMÃO DUPLO

EM MONTANTE VERTICAL

ESCALA

1:10

***PARA DETALHES DE FIXAÇÃO CONSULTAR PROJETO DE ESTRUTURA METÁLICA



PLANTA CHAVE

SEM ESCALA

REVISÃO	DATA	DESCRIÇÃO
1	30/06/2023	REVISÃO GERAL
2		
3		
4		

LAZÚLI
ARQUITETURA

www.lazuliarquitectura.com.br / facebook - lazuliarquitectura
instagram - lazuliarquitectura / 9796
lazuli@lazuliarquitectura.com.br

MINISTÉRIO PÚBLICO DE MINAS GERAIS
CENTRO DE CONVENÇÕES

DETALHAMENTO

DISCIPLINA: ARQUITETURA / ACÚSTICA / LUMINOTECNIA / CENOTÉCNICA

CONTEÚDO: DETALHES CORRIMÕES E GUARDA CORPOS
GC6/ GC7/ GC8/ GC10/ EC3/ DETALHES

R.T.

MARILUCE DUQUE - CAU 421.476-0

COORDENAÇÃO: ALESSANDRA BRAGA MADURERHA - CAU: A20.263-0
COLABORADORES: LUIS CARLOS MOREIRA VALLÉS - CAU: A22.499-8
JAIRO CAMARÁ REZENDE - CAU: A27117-8

ESCALA: 1/25
DATA: 30/06/2023
VERSÃO: 01

40/43

DIREITOS AUTORAIS RESERVADOS