GC9

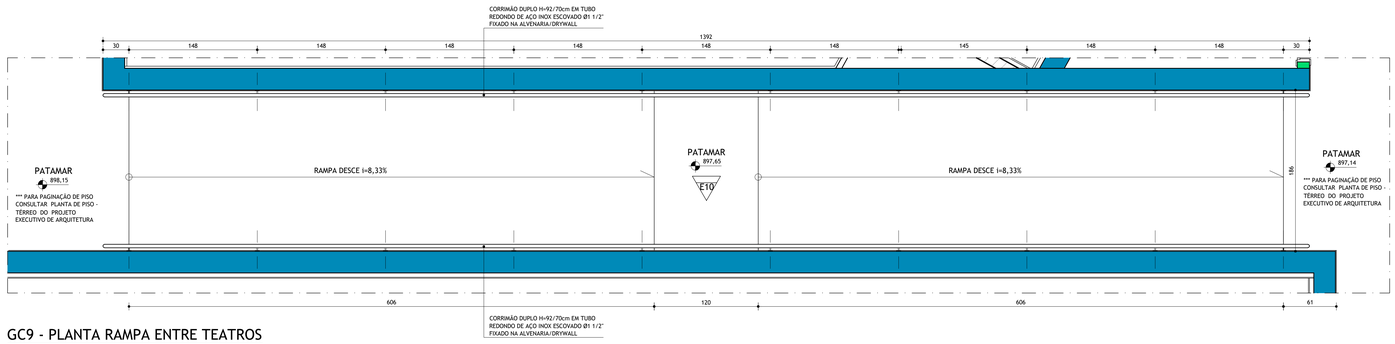

GC9 - PLANTA RAMPA ENTRE TEATROS

ESCALA 1:25

*** PARA SINALIZAÇÕES CONSULTAR PROJETO DE PROGRAMAÇÃO VISUAL
*** PARA PAGINAÇÃO DE PISO CONSULTAR PLANTA DE PISO - TÉRREO DO PROJETO EXECUTIVO DE ARQUITETURA

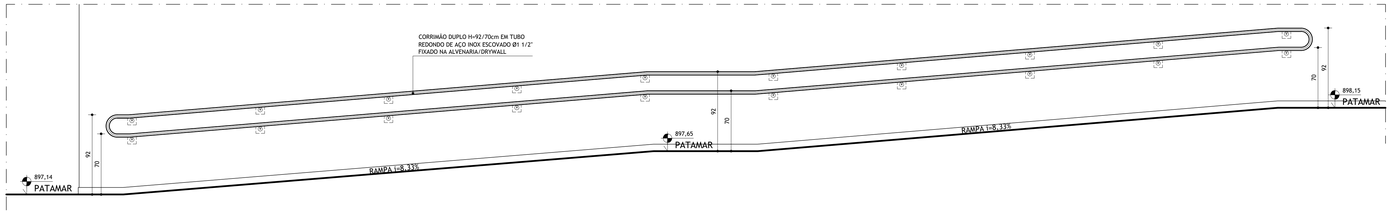

GC9 - ELEVAÇÃO 10

ESCALA 1:25

*** O CORRIMÃO DA PAREDE OPOSTA DA RAMPA É ANÁLOGO À ELEVAÇÃO 10

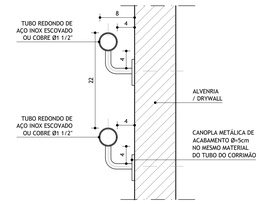

DETALHE TÍPICO - CORRIMÃO DUPLO

ESCALA 1:5

***PARA DETALHES DE FIXAÇÃO CONSULTAR PROJETO DE ESTRUTURA METÁLICA

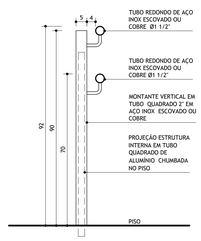

DETALHE TÍPICO - CORRIMÃO DUPLO EM MONTANTE VERTICAL

ESCALA 1:10

***PARA DETALHES DE FIXAÇÃO CONSULTAR PROJETO DE ESTRUTURA METÁLICA

GC11

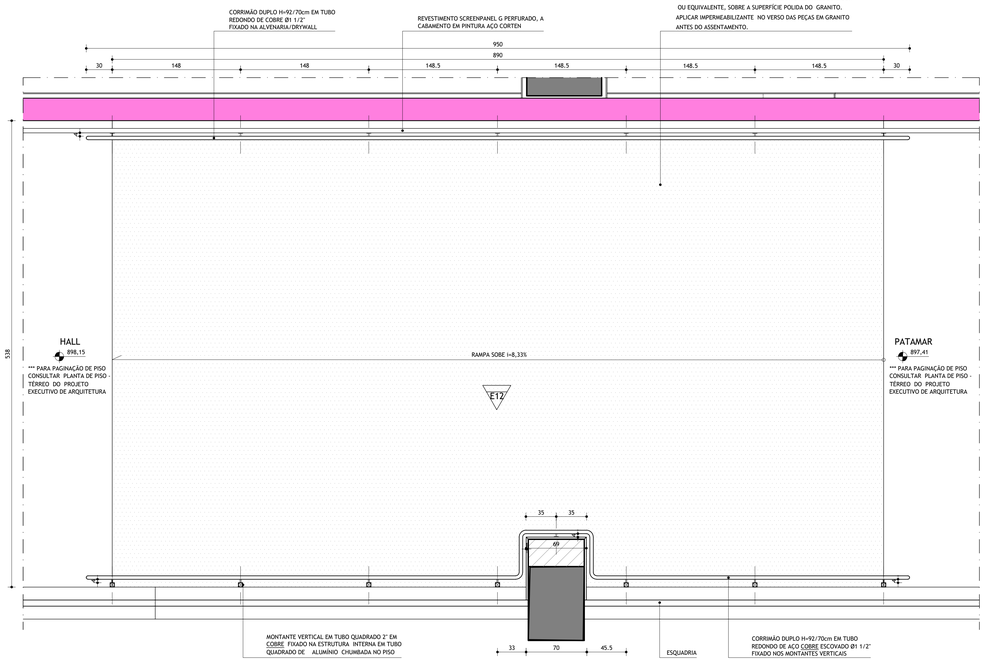

GC11 - PLANTA RAMPA E CATRACAS - HALL ÁLVARES CABRAL/HALL DE ELEVADORES 01

ESCALA 1:25

*** PARA SINALIZAÇÕES CONSULTAR PROJETO DE PROGRAMAÇÃO VISUAL
*** PARA PAGINAÇÃO DE PISO CONSULTAR PLANTA DE PISO - TÉRREO DO PROJETO EXECUTIVO DE ARQUITETURA

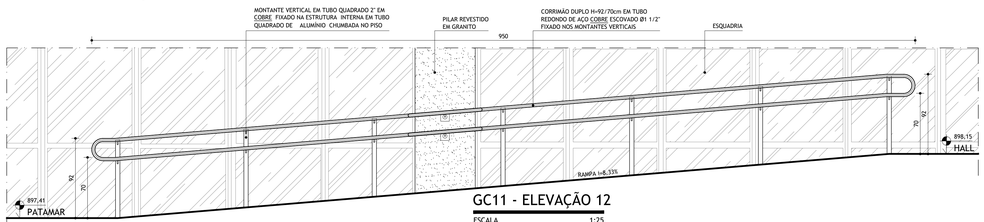

GC11 - ELEVAÇÃO 12

ESCALA 1:25

*** O CORRIMÃO DA PAREDE OPOSTA DA RAMPA É ANÁLOGO À ELEVAÇÃO 12

GC13

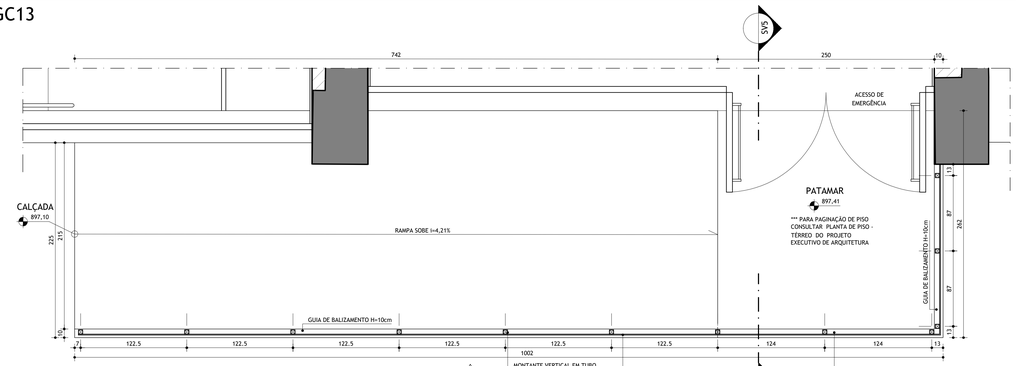

GC13 - PLANTA RAMPA DE ACESSO DE EMERGÊNCIA AVENIDA ÁLVARES CABRAL

ESCALA 1:25

*** PARA SINALIZAÇÕES CONSULTAR PROJETO DE PROGRAMAÇÃO VISUAL
*** PARA PAGINAÇÃO DE PISO CONSULTAR PLANTA DE PISO - TÉRREO DO PROJETO EXECUTIVO DE ARQUITETURA

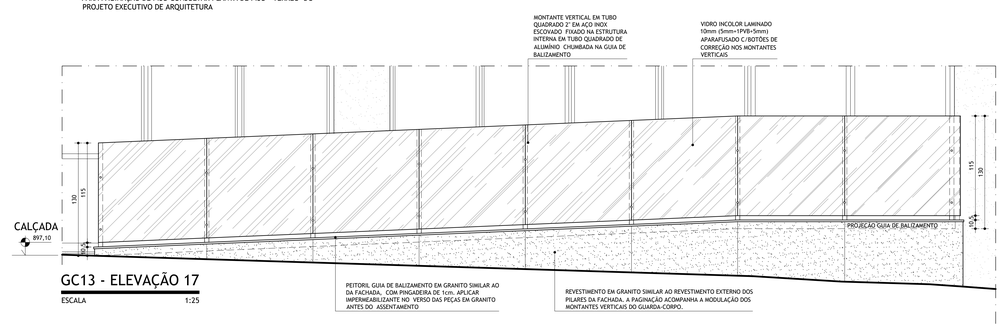

GC13 - ELEVAÇÃO 17

ESCALA 1:25

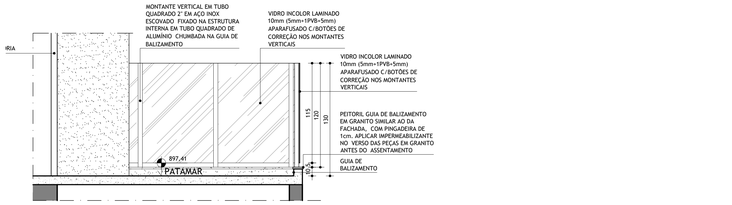

GC13 - SEÇÃO VERTICAL 5

ESCALA 1:25

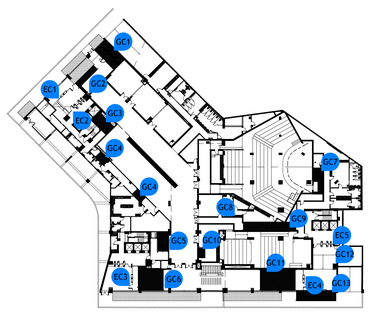

PLANTA CHAVE

SEM ESCALA

REVISÃO	DATA	DESCRIÇÃO
1	30/06/2023	REVISÃO GERAL
2		
3		
4		

LAZÚLI ARQUITETURA
www.lazuliarquitetura.com.br/ facebook: lazuliarquitetura
Rua Sergipe, 1.200 - Savassi - BH/MG
tel: 3291 3766 - tr 9 9916 3766
lazuli@lazuliarquitetura.com.br

PROPRIETÁRIO/TITULO

MINISTÉRIO PÚBLICO DE MINAS GERAIS
CENTRO DE CONVENÇÕES

DETALHAMENTO

DISCIPLINA

ARQUITETURA / ACÚSTICA / LUMINOTECNIA / CENOTÉCNICA

CONTEUDO

DETALHES CORRIMÃOS E GUARDA CORPOS
GC9/ GC11/ GC13/ DETALHES

ESCALA: 1/25
DATA: 30/06/2023
VERSÃO: 01
FOLHA: 41/43

R.T.
MARILUCE DUQUE DE SOUSA
Assinado de forma digital por MARILUCE DUQUE DE SOUSA
Dados: 2023.08.29 18:25:23 -03'00'
MARILUCE DUQUE - CAU A21.476-0

COORDENAÇÃO
ALESSANDRA BRAGA MADUREIRA - CAU: A20.263-0

COLABORADORES
LUIS CARLOS MOREIRA VALLES - CAU: A22.699-8
JAIRO CÂMARA REZENDE - CAU: A291317-8

DIREITOS AUTORAIS RESERVADOS

ARQUIVO: mpmg_arq_det_gc9 gc11 gc13_01.43_r00_230630.dwg