



HALL DE ELEVADORES 1-
PLANTA

ESCALA: 1/75
*** PARA SINALIZAÇÕES CONSULTAR
PROJETO DE PROGRAMAÇÃO VISUAL

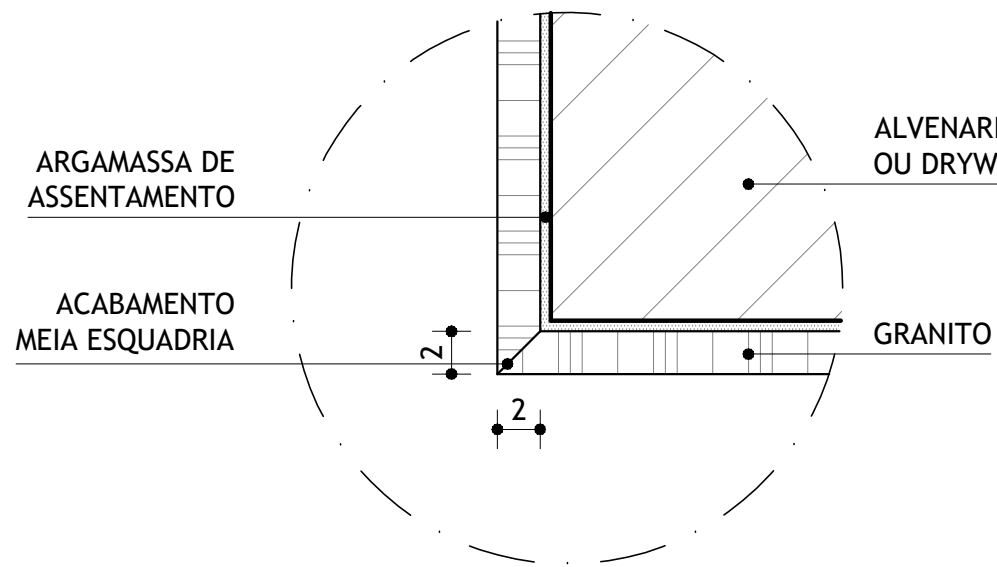


DETALHE TÍPICO -
ACABAMENTO MEIA ESQUADRIA

ESCALA: 1/5

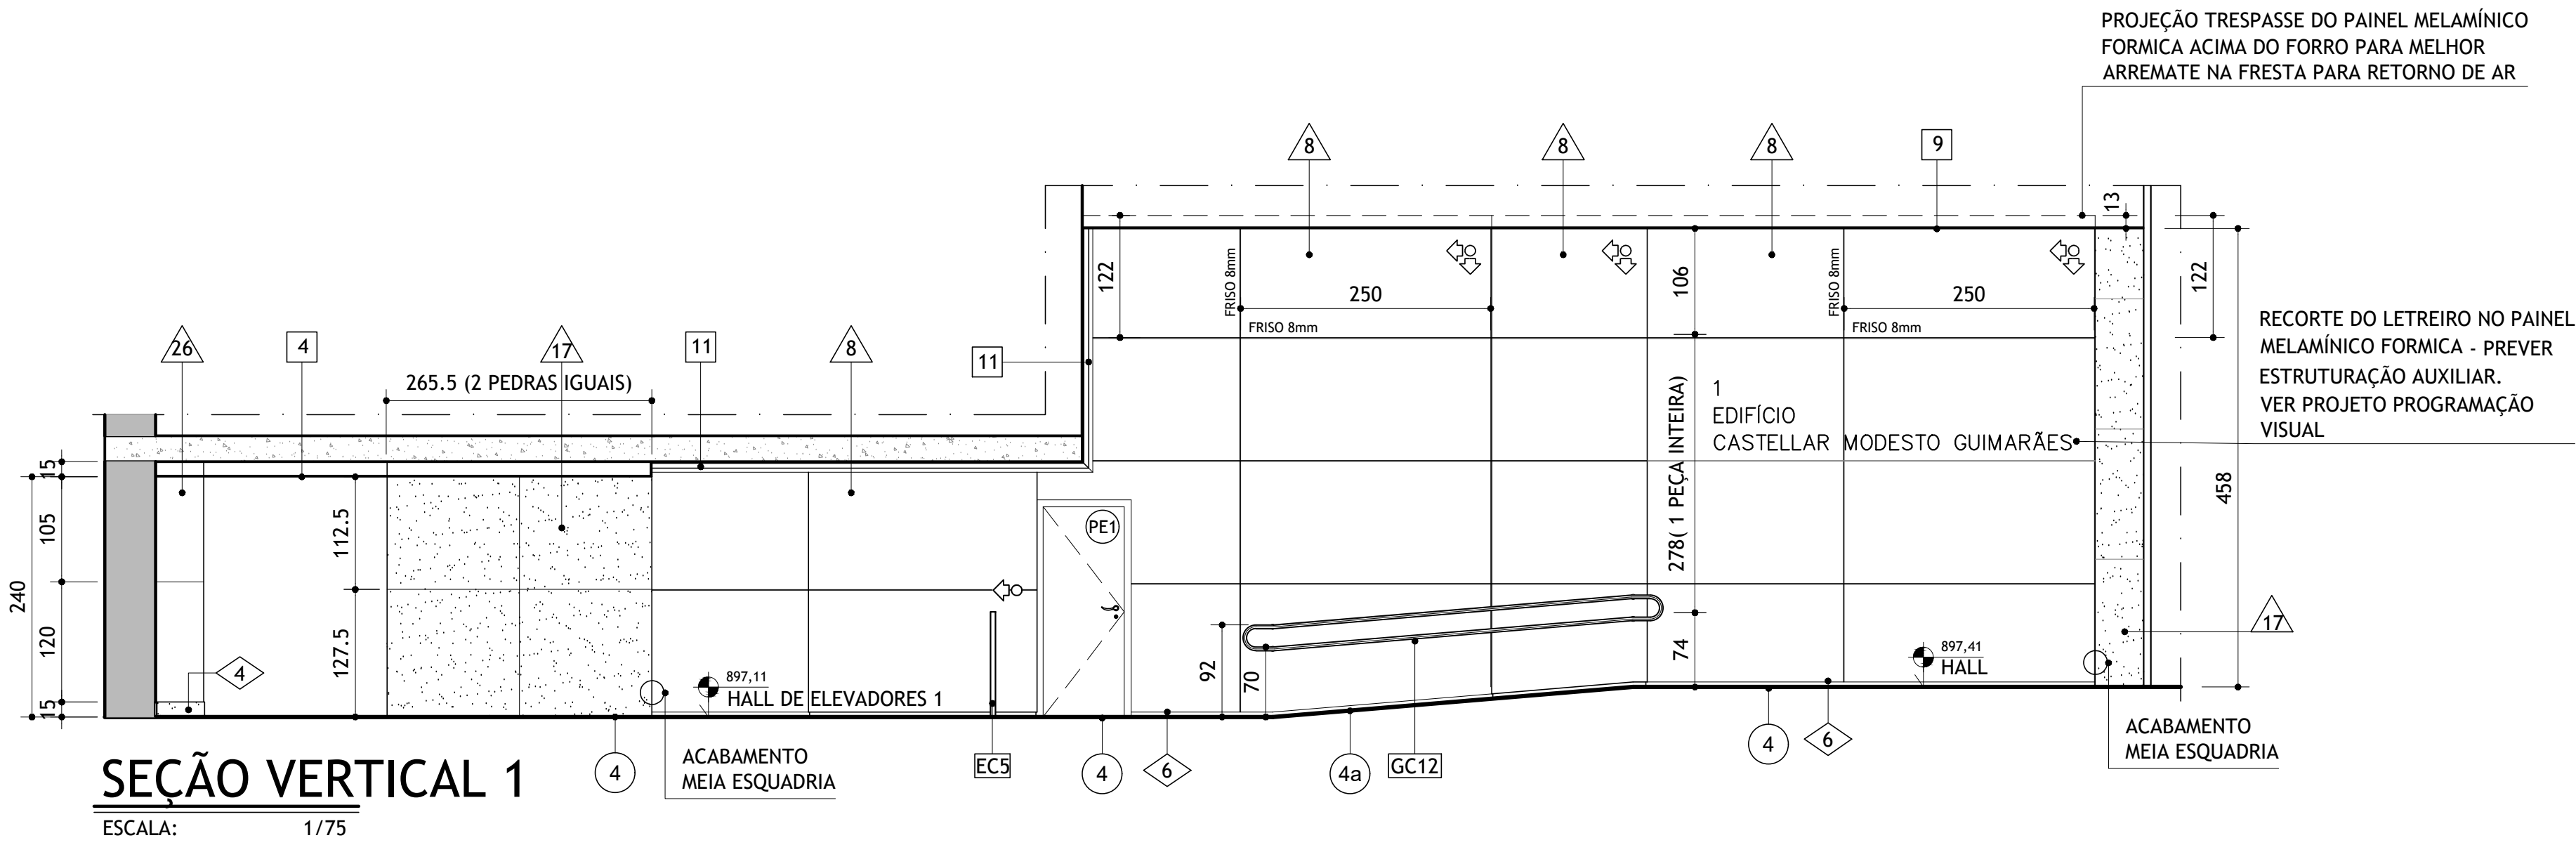


SEÇÃO VERTICAL 1

ESCALA: 1/75

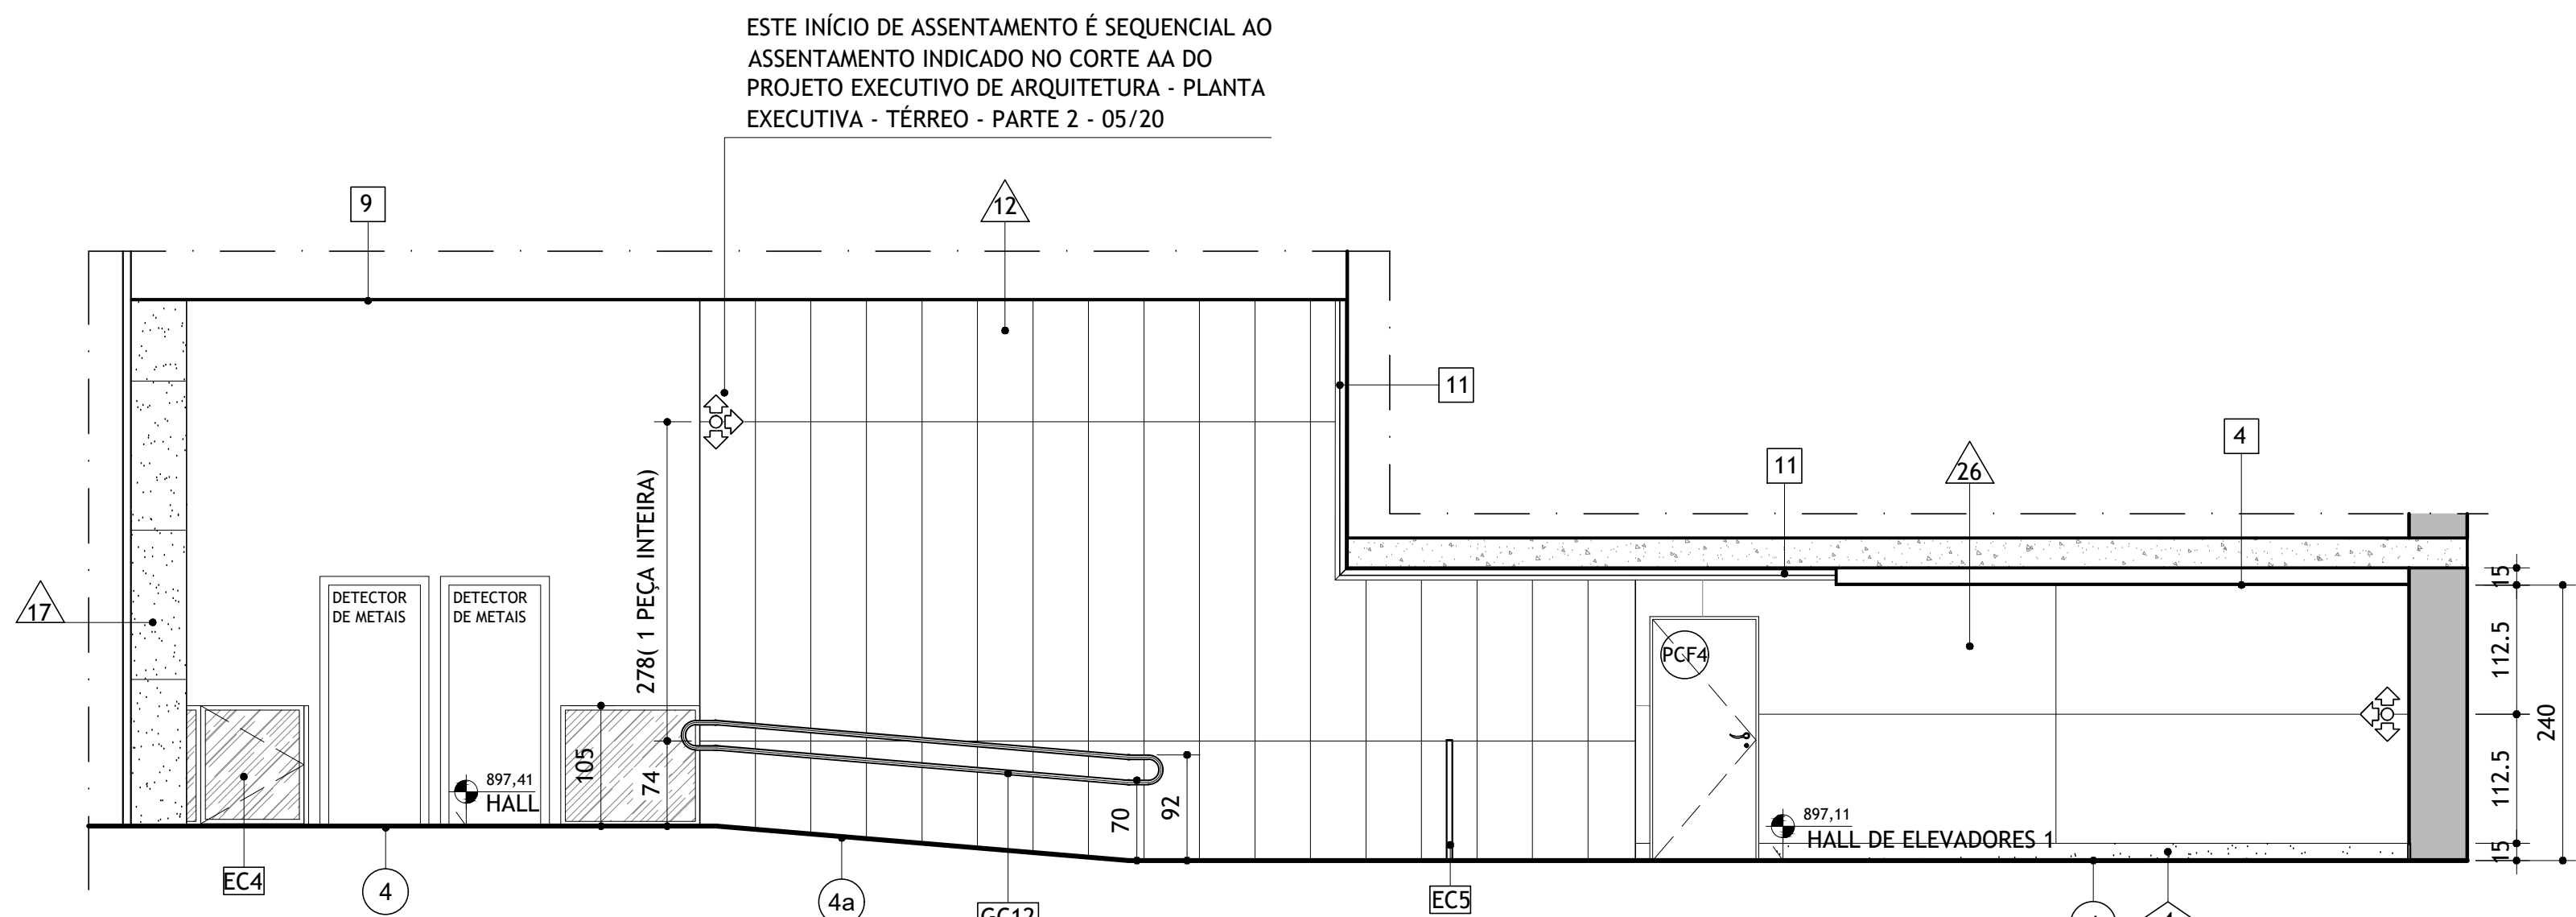

SEÇÃO VERTICAL 2

ESCALA: 1/75

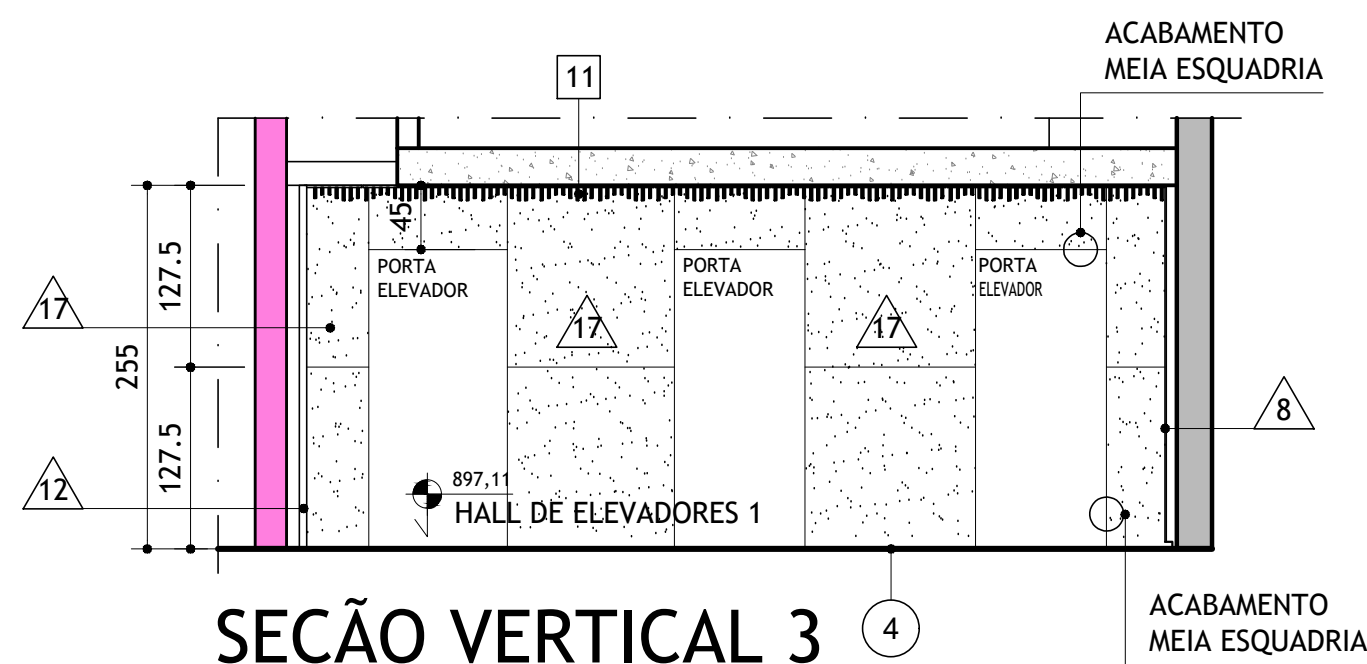

SEÇÃO VERTICAL 3

ESCALA: 1/75

NOTAS			
1 - COTAS EM METROS (m), EXCETO ONDE INDICADO.			
2 - AS COTAS DAS ALVENARIAS/DRYWALL CORRESPONDEM ÀS SUPERFÍCIES ACABADAS, SEM O REVESTIMENTO ACÚSTICO DAS MESMAS, COTADO ISOLADAMENTE QUANDO NECESSÁRIO.			
3 - AS COTAS DO PROJETO SEMPRE PREVALECEM À ESCALA E TODAS AS MEDIDAS DEVERÃO SER CONFERIDAS EM OBRA.			
4 - OS NÍVEIS DO PROJETO ARQUITETÔNICO CORRESPONDEM AOS NÍVEIS LEVANTAMENTO MÉTRICO REALIZADO NO LOCAL E ENTREGUE EM ETAPA ANTERIOR.			
5 - ESTE DOCUMENTO PARA CONSTRUÇÃO É DE PROPRIEDADE DO CLIENTE E NÃO PODE SER COPIADO, REPRODUZIDO OU SUBMETIDO A TERCEIROS, PORQUE ABRANGE A SEÇÃO DE USO DOS DIREITOS AUTORAIS PATRIMONIAIS DE PROJETO, TÃO SOMENTE PARA OBRA E LOCAL A QUE SE DESTINA.			
6 - TODOS OS MATERIAIS DE ACABAMENTO ESPECIFICADOS PARA A PLATEIA E PALCO DOS TEATROS ATENDEM ÀS EXIGÊNCIAS NORMATIVAS DO CORPO DE BOMBEIROS MILITAR DO ESTADO DE MINAS GERAIS. CASO SEJAM SUBSTITUÍDOS POR SIMILARES, O RESPONSÁVEL DEVERÁ APRESENTAR OS LAUDOS EMITIDOS POR LABORATÓRIOS IDÔNEOS ATESTANDO A EFICIÊNCIA QUANTO À PROPAGAÇÃO DE CHAMAS E EMISSÃO DE FUMAÇA TÓXICA, EM ATENDIMENTO ÀS EXIGÊNCIAS SUPRACITADAS. A APLICAÇÃO DE QUALQUER PRODUTO SOBRE ESTES MATERIAS COMO SOLUÇÃO PARA ATINGIR A QUALIDADE DE IGNIFUGO NÃO SERÁ ACEITA. OS MATERIAIS DEVERÃO APRESENTAR ESTA CARACTERÍSTICA EM SUA COMPOSIÇÃO, COM A GARANTIA DO FABRICANTE.			
7 - PARA ESPECIFICAÇÃO DOS ACABAMENTOS VER LEGENDA DE ACABAMENTOS NO PROJETO EXECUTIVO DE ARQUITETURA			
8 - PARA DETALHES DE IMPERMEABILIZAÇÃO, CONSULTAR PROJETO ESPECÍFICO DE IMPERMEABILIZAÇÃO.			
9 - NA DÚVIDA, NÃO EXECUTE: ESCLAREÇA ANTES!			
CONVENÇÕES			
	ALVENARIA EXISTENTE		
	ALVENARIA A CONSTRUIR		
	INÍCIO DE ASSENTAMENTO DO REVESTIMENTO		
LEGENDA DE ACABAMENTOS			
PISOS			
4	PISO EM GRANITO BRANCO SIENA e=2cm, PAGINHADO (CONFORME PROJETO), ACABAMENTO POLIDO. APLICAR IMPERMEABILIZANTE NO VERSO DAS PEÇAS - EM GRANITO ANTES DO ASSENTAMENTO.		
4a	PISO EM GRANITO BRANCO SIENA e=2cm, PAGINHADO (CONFORME PROJETO), ACABAMENTO POLIDO COM APLICAÇÃO DE ANTI DESLIZANTE HERITAGE JOHNSON OU EQUIVALENTE, SOBRE A SUPERFÍCIE POLIDA DO GRANITO. APLICAR IMPERMEABILIZANTE NO VERSO DAS PEÇAS EM GRANITO ANTES DO ASSENTAMENTO.		
RODAPÉS			
4	RODAPÊ EM GRANITO BRANCO SIENA POLIDO, RETO, H=15cm, EMBUTIDO 1cm NA ALVENARIA.		
6	RODAPÊ EM CANTONEIRA DE ABAS DESIGUAIS EM ALUMÍNIO ANODIZADO NATURAL 50x12,5x2,0mm FIXADA NA ESTRUTURA AUXILIAR DO REVESTIMENTO.		
PAREDES			
8	PAINÉIS EM LAMINADO MELAMÍNICO WP, FÔRMICA TS RF (FOGO RETARDANTE), 2500X1220mm, ESPESSURA=8mm, JUNTA DE DITALAÇÃO 8mm VERTICAL E HORIZONTAL, COR: CORDA TOP MATTE L562, REF.: FÔRMICA OU EQUIVALENTE.		
12	REVESTIMENTO SCREENPANEL G PERFURADO, ACABAMENTO EM PINTURA AÇO CORTEN - BOBINA, PERFURAÇÃO CUSTOMIZADA. DIMENSÕES DO PAINEL 48,4x278cm. FABRICANTE: HUNTER DOUGLAS OU EQUIVALENTE.		
17	REVESTIMENTO EM GRANITO BRANCO SIENA e=2cm PAGINHADO (CONFORME PROJETO), ACABAMENTO FLAMEADO, COM APLICAÇÃO DE OZ DEMÃOS DE RESINA ACRÍLICA FOSCA 100% PURA.		
26	LAMINADO MELAMÍNICO FOGO RETARDANTE e=1,3mm COR L562 - CORDA , ACABAMENTO: TEXTURIZADO, REF.:FÔRMICA® OU EQUIVALENTE.		
FORRO			
4	FORRO EM PLACAS DE GESSO ACARTONADO LISO e=12,5mm, REF.: KNAUF, EMASSADO E PINTADO C/ TINTA LATEX PVA ACABAMENTO FOSCO COR: BRANCO NEVE - REF: SUVINIL OU EQUIVALENTE.		
9	FORRO ESTRUTURADO EM PLACAS DE GESSO ACARTONADO PERFURADO e=12,5mm, FUIROS ALEATÓRIOS, REF.: PLACO SAINT GOBAIN OU EQUIVALENTE, EMASSADO E PINTADO C/ TINTA LATEX FOSCA COR: MADAGASCAR REF: SUVINIL OU EQUIVALENTE. SOBRE O FORRO COLOCAR MANTA DE Lã DE VIDRO DENSIDADE DE FIO 10KG/m³ ENSACADA COM TECIDO DE VIDRO NA COR PRETA. ESPESSURA DE 50mm REF.: RIGITONE 12-20/66 OU EQUIVALENTE.		
11	FORRO EM RÉGUAS EM MDF IGNIFUGO, MÓDULO 1200x400mm, TAMAÑHOS VARIADOS PARA AS RÉGUAS NO MESMO MÓDULO - H=50/75/90mm, CONFORME DETALHE ESPECÍFICO. ACABAMENTO EM MELAMINA COR: ROMA. REF.: NEXALUX VERTICAL FABRICANTE: OWA.		
ACESSÓRIOS			
CÓD.	DESCRIÇÃO		
EC1	ESQUADRIA CATRACA EM TUBO QUADRADO 1 1/2" EM AÇO INOX ESCOAVADO E VIDRO LAMINADO INCOLOR 10mm (5mm+1PVB+5mm)		
GC13	CORRIMÃO DUPLO H=92/70cm EM TUBO REDONDO DE COBRE Ø1 1/2"		
LEGENDA ESQUADRIAS			
CÓD.	DIM.	DESCRIÇÃO	QTD.
PCF4	90x210	PORTA CORTA FOGO PRÊMILUM, TRRF90min, 01 FOLHA DE ABRIIR, REF.: METALIKA/ASSA ABLOY, ACABAMENTO: PINTURA ELETROSTÁTICA FOSCA NA COR PRÓXIMA À DO LAMINADO MELAMÍNICO DA PAREDE ADJACENTE (EXTERNO) E NA COR GELO (INTERNO). BARRA ANTIPÂNICO NT PUSH ACIONAMENTO M.	1
PE1	80x210	PORTA TIPO PRANCHETA PARA PINTURA, 01 FOLHA DE ABRIIR, ACABAMENTO DA PORTA: LAMINADO MELAMÍNICO FOGO RETARDANTE e=1,2mm COR L562 - CORDA, ACABAMENTO: TEXTURIZADO, REF.:FÔRMICA® OU EQUIVALENTE. ACABAMENTO DO MARCO E ALIZAR: LACA NA COR SIMILAR AO LAMINADO.	1
E13	651,5x 527,5	ESQUADRIA EM ALUMÍNIO ANODIZADO NA COR BRONZE, A SER PARCIALMENTE REMODULADA - 24 MÓDULOS - 01 PORTA DE ABRIIR COM 02 FOLHAS, VIDRO PADRÃO EXISTENTE. BARRA ANTIPÂNICO NT PUSH ACIONAMENTO M.	1
REVISÃO	DATA	DESCRIÇÃO	
1	30/06/2023	REVISÃO GERAL	
2			
3			
4			
<div><div><div>LAZÚLI</div><div>ARQUITETURA</div></div><div><div>www.lazularquitetura.com.br/</div><div>facebook: lazularquitetura</div><div>instagram: lazularquitetura1996</div><div>31 3271 3766 - 31 9 9916 3766</div><div>lazuli@lazularquitetura.com.br</div></div></div>			
PROPRIETÁRIO/TÍTULO			
MINISTÉRIO PÚBLICO DE MINAS GERAIS CENTRO DE CONVENÇÕES			
DETALHAMENTO			
DISCIPLINA ARQUITETURA/ACÚSTICA/LUMINOTECNIA / CENOTÉCNICA			
CONTEÚDO PLANTA / SEÇÕES VERTICAIS / DETALHE: HALL DE ELEVADORES 1			ESCALA: 1/75
			DATA: 30/06/2023
R.T.	COORDENAÇÃO ALESSANDRA BRAGA MADUREIRA - CAU: A20.263-0 COLABORADORES LUIZ CARLOS MOREIRA VALLES - CAU: A22.699-8 JAIRO CÂMARA REZENDE - CAU: A29.131-78		VERSÃO: 01
MARILUCE DUQUE - CAU A21.476-0			FOLHA: 23/43
DIREITOS AUTORAIS RESERVADOS			