


HALL DE ELEVADORES 3- PLANTA

ESCALA: 1/75

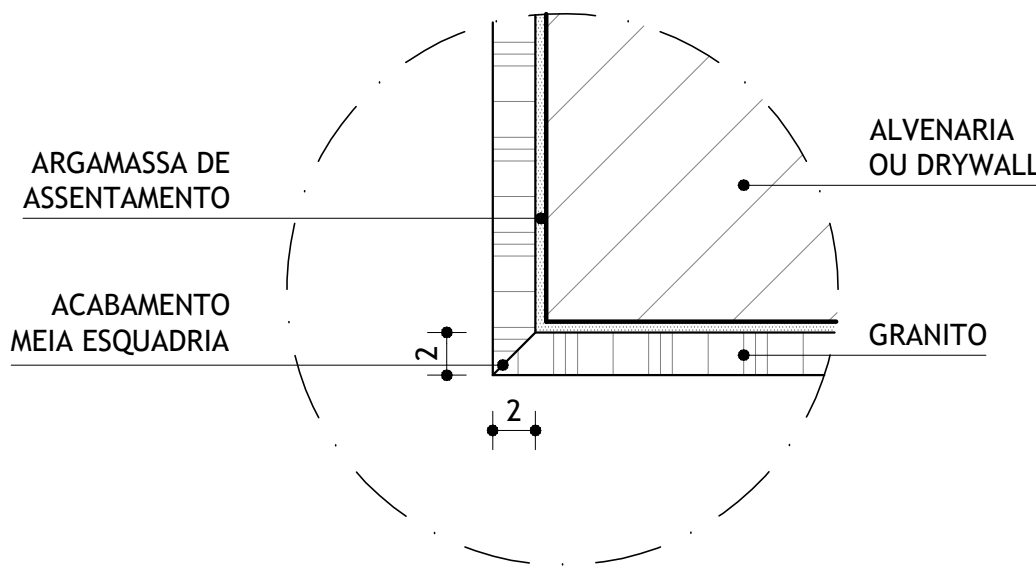


DETALHE TÍPICO - ACABAMENTO MEIA ESQUADRIA

ESCALA:


1/5

LEGENDA ESQUADRIAS			
CÓD.	DIM.	DESCRIÇÃO	QTD.
PA4	180x230	PORTA ACÚSTICA C.T.S.= 42 dB, 02 FOLHAS DE ABRIR, MARCO e=25cm E ALIZAR INTERNO E EXTERNO L=10cm. ACABAMENTO DO CONJUNTO DA PORTA: PAINEL MADEIRADO IGNÍFUGO REF.: NEXACUSTIC LISO IG, COR: PARIS IG, FABRICANTE.: OWA. BARRA ANTIPÂNICO NT PUSH ACIONAMENTO M.	1
PCF1	90x210	PORTA CORTA FOGO PREMIUM, TRRF90min, 01 FOLHA DE ABRIR, REF.: METALIKA/ASSA ABLOY, ACABAMENTO: PINTURA ELETROSTÁTICA FOSCA NA COR PRÓXIMA À DO LAMINADO MELAMÍNICO DA PAREDE ADJACENTE (EXTERNO) E NA COR GELO (INTERNO). BARRA ANTIPÂNICO NT PUSH ACIONAMENTO M.	3
PCF2	90x210	PORTA CORTA FOGO PREMIUM, TRRF90min, 01 FOLHA DE ABRIR, REF.: METALIKA/ASSA ABLOY, ACABAMENTO: PINTURA ELETROSTÁTICA FOSCA NA COR MARROM (EXTERNO) E NA COR BRANCA (INTERNO).	1
PCFe	90x210	PORTA CORTA FOGO, 01 FOLHA DE ABRIR, EXISTENTE A SER MANTIDA. PINTAR C/TINTA ESMALTE SINTÉTICO ACETINADO COR: BRANCO NEVE REF.: SUVINIL OU EQUIVALENTE.	2
E1	530,5 x 535,5	ESQUADRIA EM ALUMÍNIO ANODIZADO NA COR BRONZE, A SER PARCIALMENTE REMODULADA - 23 MÓDULOS (18 MÓDULOS FIXOS + 05 MÓDULOS SUPERIORES MÁXIMO-AR) + 01 PORTA DE ABRIR COM 02 FOLHAS. VIDRO PADRÃO EXISTENTE. BARRA ANTIPÂNICO NT PUSH ACIONAMENTO M.	1
E2	646,5 x 535,5	ESQUADRIA EM ALUMÍNIO ANODIZADO NA COR BRONZE, A SER PARCIALMENTE REMODULADA - 30 MÓDULOS (24 MÓDULOS FIXOS + 06 MÓDULOS SUPERIORES MÁXIMO-AR). VIDRO PADRÃO EXISTENTE	1
E3	731 x 486	ESQUADRIA EM ALUMÍNIO ANODIZADO NA COR BRONZE, A SER PARCIALMENTE REMODULADA - 14 MÓDULOS (07 MÓDULOS FIXOS + 07 MÓDULOS SUPERIORES MÁXIMO-AR) + 01 PORTA DE CORRER COM 02 FOLHAS FIXAS E 02 FOLHAS DE CORRER COM SENSOR. VIDRO PADRÃO EXISTENTE	1

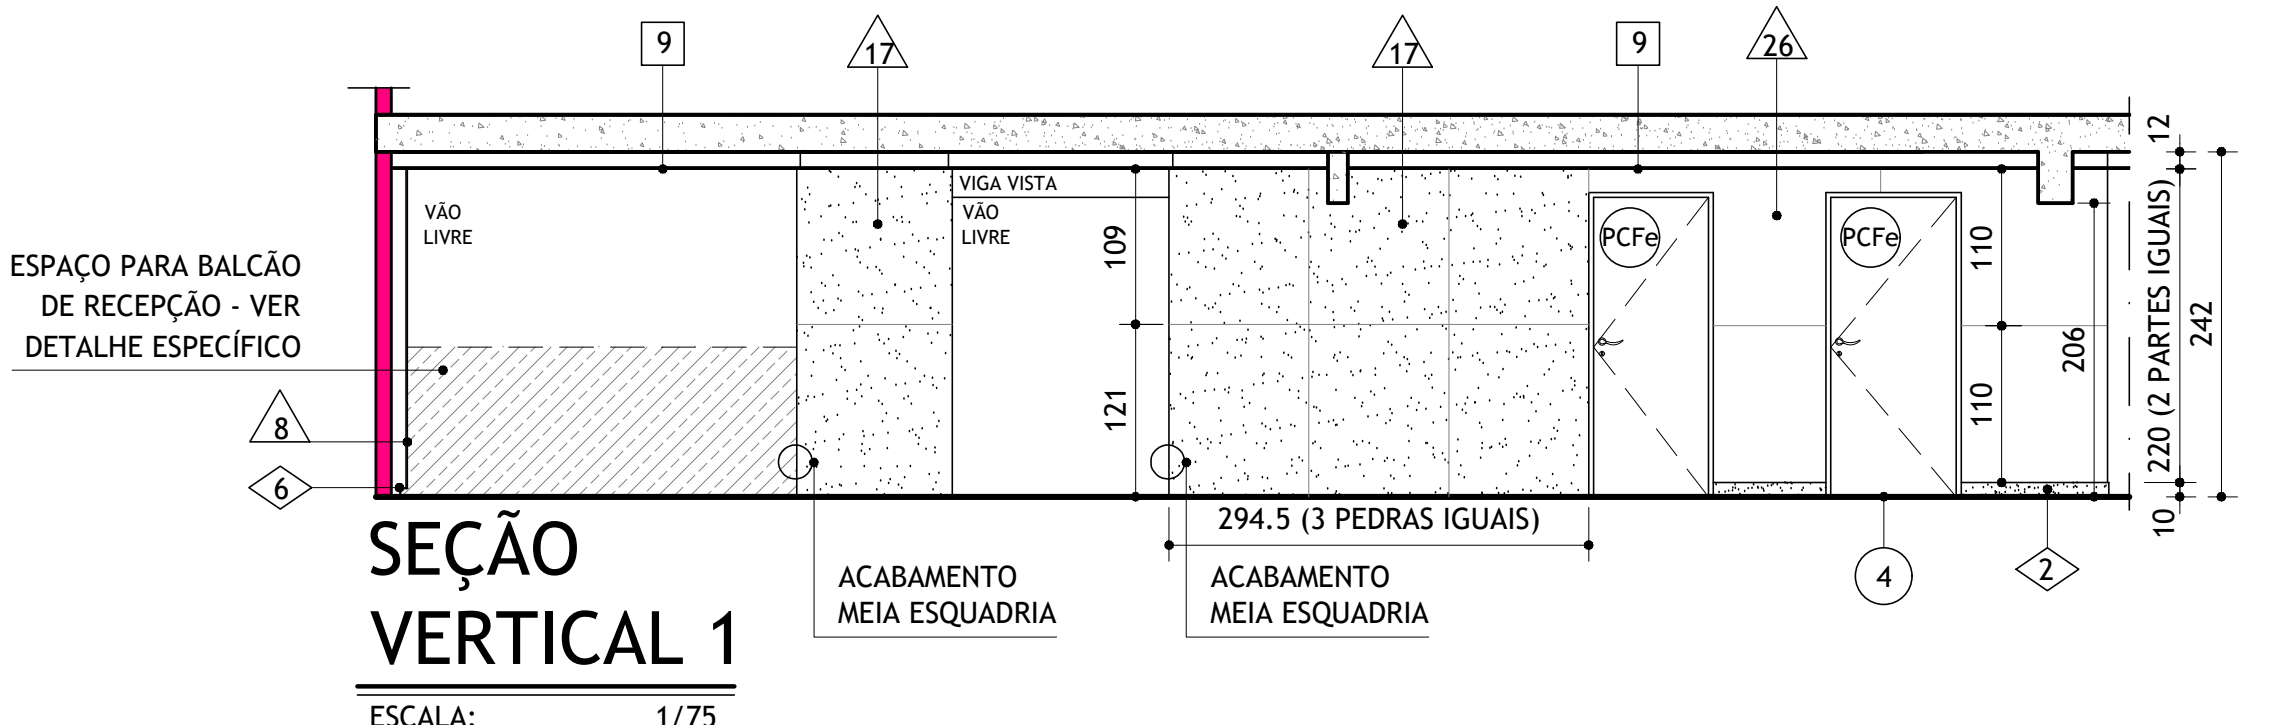


SEÇÃO VERTICAL 1

ESCALA: 1/75

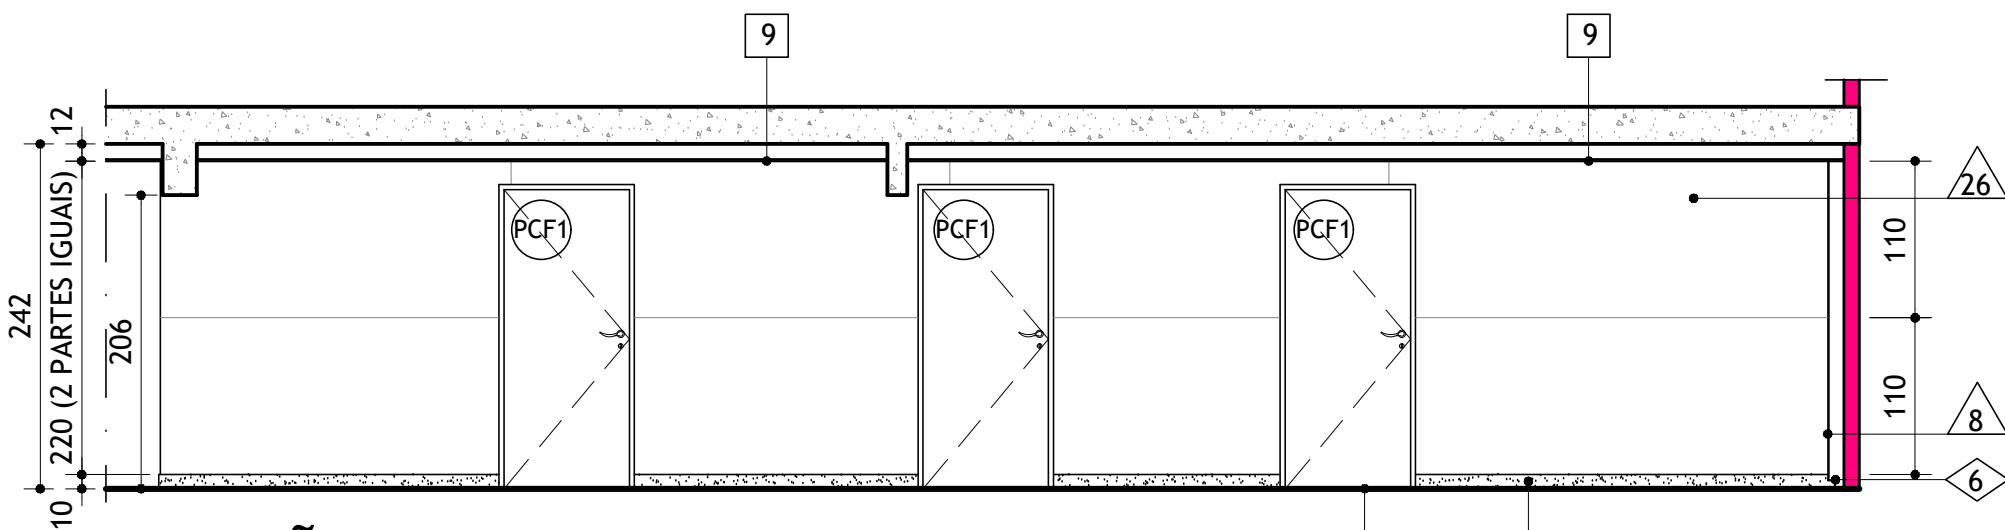

SEÇÃO VERTICAL 2

ESCALA: 1/75

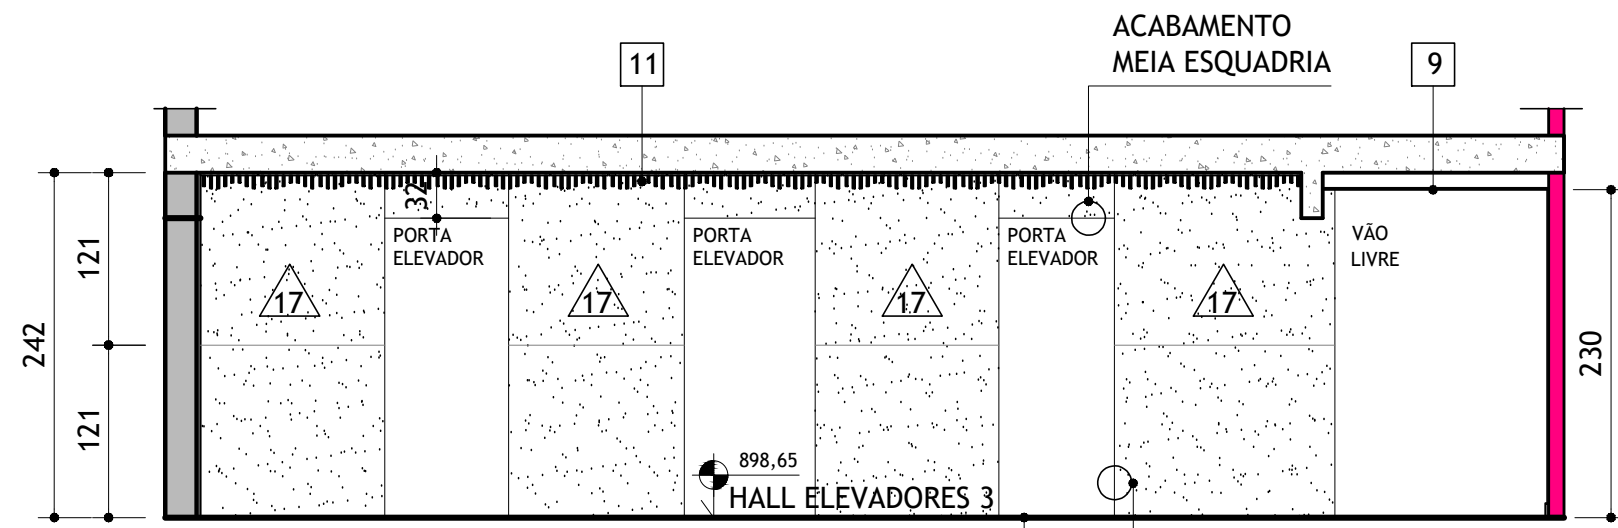

SEÇÃO VERTICAL 3

ESCALA: 1/75

NOTAS

- 1 - COTAS EM METROS (m), EXCETO ONDE INDICADO.
- 2 - AS COTAS DAS ALVENARIAS/DRYWALL CORRESPONDEM ÀS SUPERFÍCIES ACABADAS, SEM O REVESTIMENTO ACÚSTICO DAS MESMAS, COTADO ISOLADAMENTE QUANDO NECESSÁRIO.
- 3 - AS COTAS DO PROJETO SEMPRE PREVALECEM À ESCALA E TODAS AS MEDIDAS DEVERÃO SER CONFERIDAS EM OBRA.
- 4 - OS NÍVEIS DO PROJETO ARQUITETÔNICO CORRESPONDEM AOS NÍVEIS LEVANTAMENTO MÉTRICO REALIZADO NO LOCAL E ENTREGUE EM ETAPA ANTERIOR.
- 5 - ESTE DOCUMENTO PARA CONSTRUÇÃO É DE PROPRIEDADE DO CLIENTE E NÃO PODE SER COPIADO, REPRODUZIDO OU SUBMETIDO A TERCEIROS, PORQUE ABRANGE A SEÇÃO DE USO DOS DIREITOS AUTORAIS PATRIMONIAIS DE PROJETO, TÃO SOMENTE PARA OBRA E LOCAL A QUE SE DESTINA.
- 6 - TODOS OS MATERIAIS DE ACABAMENTO ESPECIFICADOS PARA A PLATEIA E PALCO DOS TEATROS ATENDEM ÀS EXIGÊNCIAS NORMATIVAS DO CORPO DE BOMBEIROS MILITAR DO ESTADO DE MINAS GERAIS. CASO SEJAM SUBSTITUÍDOS POR SIMILARES, O RESPONSÁVEL DEVERÁ APRESENTAR OS LAUDOS EMITIDOS POR LABORATÓRIOS IDÔNEOS ATESTANDO A EFICIÊNCIA QUANTO À PROPAGAÇÃO DE CHAMAS E EMISSÃO DE FUMAÇA TÓXICA, EM ATENDIMENTO ÀS EXIGÊNCIAS SUPRACITADAS. A APLICAÇÃO DE QUALQUER PRODUTO SOBRE ESTES MATERIAIS COMO SOLUÇÃO PARA ATINGIR A QUALIDADE DE IGNÍFUGO NÃO SERÁ ACEITA. OS MATERIAIS DEVERÃO APRESENTAR ESTA CARACTERÍSTICA EM SUA COMPOSIÇÃO, COM A GARANTIA DO FABRICANTE.
- 7 - PARA ESPECIFICAÇÃO DOS ACABAMENTOS VER LEGENDA DE ACABAMENTOS NO PROJETO EXECUTIVO DE ARQUITETURA
- 8 - PARA DETALHES DE IMPERMEABILIZAÇÃO, CONSULTAR PROJETO ESPECÍFICO DE IMPERMEABILIZAÇÃO.
- 9 - NA DÚVIDA, NÃO EXECUTE: ESCLAREÇA ANTES!

CONVENÇÕES

- ALVENARIA EXISTENTE
- ALVENARIA A CONSTRUIR
- INÍCIO DE ASSENTAMENTO DO REVESTIMENTO

LEGENDA DE ACABAMENTOS

PISOS

- 4 PISO EM GRANITO BRANCO SIENA e=2cm, PAGINHADO (CONFORME PROJETO), ACABAMENTO POLIDO. APLICAR IMPERMEABILIZANTE NO VERSO DAS PEÇAS EM GRANITO ANTES DO ASSENTAMENTO.
- 4a PISO EM GRANITO BRANCO SIENA e=2cm, PAGINHADO (CONFORME PROJETO), ACABAMENTO POLIDO COM APLICAÇÃO DE ANTI DESLIZANTE HERITAGE JOHNSON OU EQUIVALENTE, SOBRE A SUPERFÍCIE POLIDA DO GRANITO. APLICAR IMPERMEABILIZANTE NO VERSO DAS PEÇAS EM GRANITO ANTES DO ASSENTAMENTO.

RODAPÉS

- 2 RODAPÉ EM GRANITO BRANCO SIENA POLIDO H=10cm, RETO, EMBUTIDO 1cm NA ALVENARIA.
- 6 RODAPÉ EM CANTONEIRA DE ABAS DESIGUAIS EM ALUMÍNIO ANODIZADO NATURAL 50x12,5x2,0mm FIXADA NA ESTRUTURA AUXILIAR DO REVESTIMENTO.

PAREDES

- 8 PAINÉIS EM LAMINADO MELAMÍNICO WP, FÔRMICA TS RF (FOGO RETARDANTE), 2500X1220mm, ESPESURA=8mm, JUNTA DE DITALÇAÇÃO 8mm VERTICAL E HORIZONTAL, COR: CORDA TOP MATTE L562, REF.: FÔRMICA OU EQUIVALENTE.
- 17 REVESTIMENTO EM GRANITO BRANCO SIENA e=2cm PAGINHADO (CONFORME PROJETO), ACABAMENTO FLAMEADO, COM APLICAÇÃO DE 02 DEMÃOS DE RESINA ACRÍLICA FOSCA 100% PURA.
- 26 LAMINADO MELAMÍNICO FOGO RETARDANTE e=1,3mm COR L562 - CORDA -, ACABAMENTO: TEXTURIZADO, REF.:FÔRMICA® OU EQUIVALENTE.

FORRO

- 9 FORRO ESTRUTURADO EM PLACAS DE GESSO ACARTONADO PERFURADO e=12,5mm, FUROS ALEATÓRIOS, REF.: PLACO SAINT GOBAIN OU EQUIVALENTE, EMASSADO E PINTADO C/ TINTA LÁTEX FOSCA COR: MADAGASCAR REF.: SUVINIL OU EQUIVALENTE. SOBRE O FORRO COLOCAR MANTA DE LÃ DE VIDRO DENSIDADE DE FIO 10KG/m³ ENSACADA COM TECIDO DE VIDRO NA COR PRETA. ESPESURA DE 50mm REF.: RIGITONE 12-20/66 OU EQUIVALENTE.
- 11 FORRO EM RÉGUAS EM MDF IGNÍFUGO, MÓDULO 1200x400mm, TAMAÑHOS VARIADOS PARA AS RÉGUAS NO MESMO MÓDULO - H=50/75/90mm, CONFORME DETALHE ESPECÍFICO. ACABAMENTO EM MELAMINA COR: ROMA. REF.: NEXALUX VERTICAL FABRICANTE: OWA.

ACESSÓRIOS

CÓD.	DESCRIÇÃO
EC3	ESQUADRIA CATRACA EM TUBO QUADRADO 1 1/2" EM AÇO INOX ESCOVADO E VIDRO LAMINADO INCOLOR 10mm (5mm+1PVB+5mm)

REVISÃO	DATA	DESCRIÇÃO
1	30/06/2023	REVISÃO GERAL
2		
3		
4		



LAZÚLI
ARQUITETURA
www.lazularquitetura.com.br / facebook: lazularquitetura
instagram: lazularquitetura1996
31 3271 3766 - 31 9 9916 3766
lazuli@lazularquitetura.com.br

PROPRIETÁRIO/TÍTULO

MINISTÉRIO PÚBLICO DE MINAS GERAIS
CENTRO DE CONVENÇÕES

DETALHAMENTO

DISCIPLINA			
ARQUITETURA/ACÚSTICA/LUMINOTECNIA /CENOTÉCNICA			
CONTEÚDO		ESCALA:	
PLANTA / SEÇÕES VERTICAIS: HALL DE ELEVADORES 3		1/75	
R.T.		DATA:	
		30/06/2023	
		VERSÃO:	
		01	
MARILUCE DUQUE - CAU A21.476-0		FOLHA:	
		25/43	
DIREITOS AUTORAIS RESERVADOS			