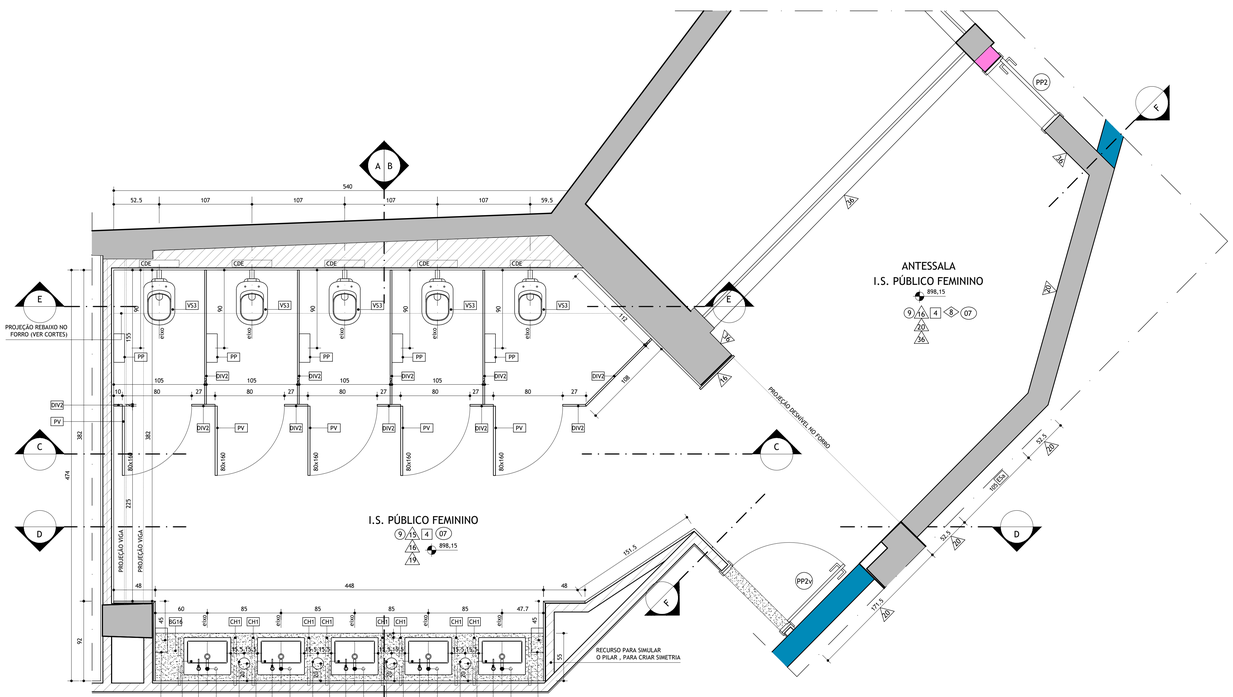

I.S. PÚBLICO FEM.
PLANTA

ESCALA 1:25

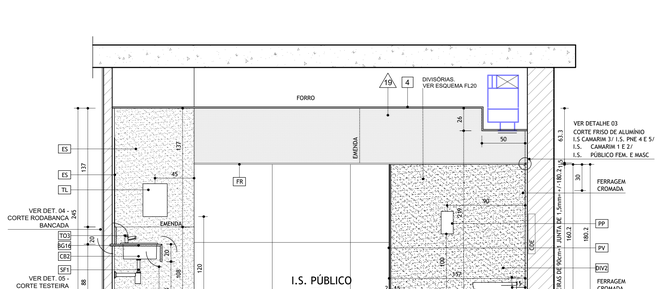

I.S. PÚBLICO FEM.
CORTE AA

ESCALA 1:25

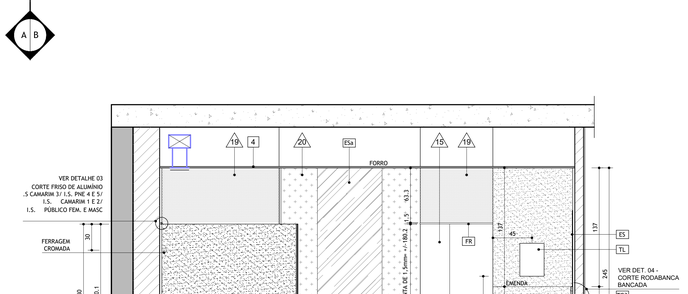

I.S. PÚBLICO FEM.
CORTE BB

ESCALA 1:25

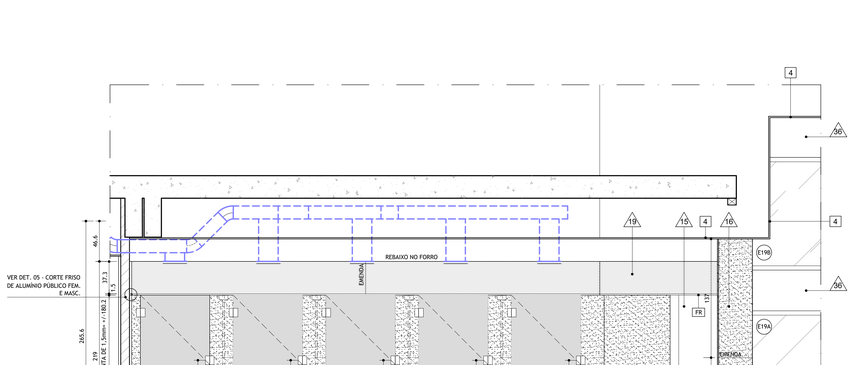

I.S. PÚBLICO FEM.
CORTE CC

ESCALA 1:25

LOUÇAS, METAIS E ACESSÓRIOS - CONTINUAÇÃO

CÓD.	DESCRIÇÃO
TO1	TORNEIRA DE TANQUE E JARDIM COM BICO UNIÃO PLÁSTICO CROMADO REF. DECA LINHA IZY CÓD: 1153 C37
TO3	TORNEIRA COM FECHAMENTO AUTOMÁTICO LINHA DECAMATIC ECO CROMADO CÓD.: 1173.C
VS3	BACIA CONVENCIONAL VOGUE PLUS P.S. 17 BRANCO REF.: DECA C/ ANEL DE VEDAÇÃO, PARAFUSO DE FIXAÇÃO CROMADO E TUBO DE LIGAÇÃO CROMADO. ASSENTO SANITÁRIO EM POLIÉSTER MARCA E TOM DO MODELO VOGUE PLUS C/ SISTEMA DE FIXAÇÃO CROMADO.

LEGENDA ESQUADRIAS

CÓD.	DIM.	DESCRIÇÃO	QTD.
PP2v	90x210	PORTA TIPO PRANCHETA PARA PINTURA, C/ MARCO E ALIZAR L=7cm, COM EMASSAMENTO C/ MASSA ACRÍLICA E PINTURA C/ TINTA ESMALTE SINTÉTICO ACETINADO COR: BRANCO NEVE REF.: SUVINIL OU EQUIVALENTE. COM MOLA AÉREA E COM GRELHA PARA CLIMATIZAÇÃO 525x225mm - VER QUADRO DE ESQUADRIAS)	1

NOTAS

1 - COTAS EM METROS (m), EXCETO ONDE INDICADO.
2 - AS COTAS DAS ALVENARIAS/DRYWALL CORRESPONDEM ÀS SUPERFÍCIES ACABADAS, SEM O REVESTIMENTO ACÚSTICO DAS MESMAS, COTADO ISOLADAMENTE QUANDO NECESSÁRIO.
3 - AS COTAS DE PROJETO SEMPRE PREVALECEM A ESCALA E TODAS AS MEDIDAS DEVERÃO SER CONFERIDAS EM OBRA.
4 - OS NÍVEIS DO PROJETO ARQUITETÔNICO CORRESPONDEM AOS NÍVEIS LEVANTAMENTO MÉTRICO REALIZADO NO LOCAL E ENTREGUE EM ETAPA ANTERIOR.
5 - ESTE DOCUMENTO PARA CONSTRUÇÃO É DE PROPRIEDADE DO CLIENTE E NÃO PODE SER COPIADO, REPRODUZIDO OU SUBMETIDO A TERCEIROS, PORQUE ABRANGE A SEÇÃO DE USO DOS DIREITOS AUTORAIS PATRIMONIAIS DE PROJETO, TÃO SOMENTE PARA OBRA E LOCAL A QUE SE DESTINA.
6 - TODOS OS MATERIAIS DE ACABAMENTO ESPECIFICADOS PARA A PLATEIA E PALCO DOS TEATROS ATENDEM ÀS EXIGÊNCIAS NORMATIVAS DO CORPO DE BOMBEIROS MILITAR DO ESTADO DE MINAS GERAIS. CASO SEJAM SUBSTITUÍDOS POR SIMILARES, O RESPONSÁVEL DEVERÁ APRESENTAR OS LAUDOS EMITIDOS POR LABORATÓRIOS IDÔNEOS ATESTANDO A EFICIÊNCIA QUANTO A PROPAGAÇÃO DE CHAMAS E EMISSÃO DE FUMAÇA TÓXICA, EM ATENDIMENTO ÀS EXIGÊNCIAS SUPRACITADAS. A APLICAÇÃO DE QUALQUER PRODUTO SOBRE ESTES MATERIAIS COMO SOLUÇÃO PARA ATINGIR A QUALIDADE DE IGNÍFUGO NÃO SERÁ ACEITA. OS MATERIAIS DEVERÃO APRESENTAR ESTA CARACTERÍSTICA EM SUA COMPOSIÇÃO, COM A GARANTIA DO FABRICANTE.
7 - PARA ESPECIFICAÇÃO DOS ACABAMENTOS VER LEGENDA DE ACABAMENTOS NO PROJETO EXECUTIVO DE ARQUITETURA
8 - PARA DETALHES DE IMPERMEABILIZAÇÃO, CONSULTAR PROJETO ESPECÍFICO DE IMPERMEABILIZAÇÃO.
9 - NA DÚVIDA, NÃO EXECUTE: ESCLAREÇA ANTES!

CONVENÇÕES

- ALVENARIA EXISTENTE
- ALVENARIA A CONSTRUIR
- INÍCIO DE ASSENTAMENTO DO REVESTIMENTO

LEGENDA DE ACABAMENTOS

PISOS

9	PISO EM PORCELANATO ONYX UNIQUE 90x90cm POLIDO RETIFICADO - CÓD. 29647E - LINHA TIMELESS REF.: PORTOBELLO. ASSENTAMENTO C/ JUNTAS DE 1,5mm E REJUNTE NA COR BRANCO REF.: PORTOKOLL® DA PORTOBELLO.

RODAPÉS

8	RODAPÉ EM PORCELANATO CORTADO ONYX UNIQUE 90x90cm POLIDO RETIFICADO - CÓD. 29647E - LINHA TIMELESS REF.: PORTOBELLO, H=14cm. ASSENTAMENTO C/ JUNTAS DE 1,5mm E REJUNTE NA COR BRANCO REF.: PORTOKOLL® DA PORTOBELLO.

SOLEIRAS

07	SOLEIRA EM GRANITO BRANCO SIENA, ACABAMENTO FLAMEADO COM APLICAÇÃO DE 02 DEMÃOS DE RESINA ACRÍLICA FOSCA 100% PURA. LARGURA VARIÁVEL.

PAREDES

15	PORCELANATO ONYX UNIQUE 90x90cm NATURAL RETIFICADO - CÓD. 29851E - LINHA TIMELESS REF.: PORTOBELLO. ASSENTAMENTO C/ JUNTAS DE 1,5mm E REJUNTE NA COR BRANCO REF.: PORTOKOLL® DA PORTOBELLO
16	REVESTIMENTO EM GRANITO BRANCO SIENA e=2cm ACABAMENTO POLIDO. APLICAR IMPERMEABILIZANTE NO VERSO DAS PEÇAS EM GRANITO ANTES DO ASSENTAMENTO.
19	REVESTIMENTO EM LAMINADO MELAMÍNICO FOGO RETARDANTE e=1,3mm PADRÃO TRUE TAUPE L577, ACABAMENTO: TEXTURIZADO, REF.: FÓRMICA® OU EQUIVALENTE.
20	LAMINADO MELAMÍNICO FOGO RETARDANTE e=1,3mm PADRÃO MD.28 - CARVALHO MEL, ACABAMENTO: TEXTURIZADO, REF.:FÓRMICA® OU EQUIVALENTE.
36	ALVENARIA EMASSADA E PINTADA C/ TINTA ACRÍLICA FOSCA COR: CAJUZINHO N152 - PÁGINA 172 REF.: SUVINIL OU EQUIVALENTE.

FORRO

4	FORRO EM PLACAS DE GESSO ACARTONADO LISO e=12,5mm, REF.: KNAUF, EMASSADO E PINTADO C/ TINTA ACRÍLICA ACABAMENTO FOSCO COR: BRANCO NEVE REF: SUVINIL OU EQUIVALENTE.

LOUÇAS, METAIS E ACESSÓRIOS

CÓD.	DESCRIÇÃO
BG16	BANCADA EM GRANITO BRANCO SIENA POLIDO e=2cm C/ TESTEIRA RETA DE 20cm E RODABANCADA H=20cm. DIMENSÕES: 448x55cm
CB2	CUBA DECA DE SOBREPOR RETANGULAR COM MESA BRANCO CÓDIGO: L.840.17
CDE	ACABAMENTO PARA CAIXA DE DESCARGA EMBUTIDA HYDRA QUADRA DUO CROMADO CODIGO 4900.C.HQD.DUO
CH1	CHUMBADOR 55cm EM METALON 30x50mm PINTADO COM ESMALTE SINTÉTICO FOSCO ACETINADO NEVE, SUVINIL OU EQUIVALENTE, COM PONTEIRA INTERNA RETANGULAR DE PLASTICO 30x50
CS	GRELHA E PORTA GRELHA QUADRADA LORENZETTI LORENPROTECT PRATA INOX / CÓD.: 1795 C19 7050226 15mm PARA CAIXA SIFONADA
DIV2	DIVISÓRIA EM GRANITO BRANCO SIENA e=2m COM POLIMENTO NAS DUAS FACES, TOPO FRONTAL E TOPO SUPERIOR, FIXADA COM FERRAGENS EM LATÃO CROMADO SANTA MARINA - VER PRANCHA DETALHES TÍPICOS
ES	ESPELHO CRISTAL PRATA 5mm LAPIDADO 448x88cm FIXADO NA ALVENARIA COM SILICONE DE CURA NEUTRA
ESa	ESPELHO CRISTAL PRATA 5mm LAPIDADO 105x231cm FIXADO NA ALVENARIA COM SILICONE DE CURA NEUTRA
FR	FRISO EM PERFIL 'U' DE ALUMÍNIO POLIDO 15mm, FIXADO COM ARGAMASSA AC3
LX	RECORTE NA BANCADA Ø=13cm COM POLIMENTO NA ESPESSURA DO GRANITO, PARA LIXEIRA DE PISO
PP	DISPENSER PARA PAPEL HIGIÊNICO INTERFOLHADO BIOVIS CAICAI NOBILE CÓDIGO: 001054 - DIMENSÕES: 24,5 X 11,0 X 11,5 CM (AXLXP) - MATERIA PRIMA: AÇO INOX 430 ESCOVADO - CAPACIDADE: 1000 FOLHAS FIXADO COM FITA DUPLA FACE 3M™ SCOTCH® FIXA FORTE FIXAÇÃO EXTREMA, 24mm x 2m 3M ID H8004492250
PV	PORTA EM VIDRO TEMPERADO LAMINADO 10mm, 80x60cm COM PELÍCULA PVB BRANCO LEITOSO, FIXADA COM FERRAGENS EM LATÃO CROMADO SANTA MARINA - VER PRANCHA DETALHES TÍPICOS
RG	ACABAMENTO PARA REGISTRO DOCOL LÓGICA CROMADO - CÓDIGO: 00961406
RS	GRELHA E PORTA GRELHA QUADRADA LORENZETTI LORENPROTECT PRATA INOX / CÓD.: 1790 C19 7050226 100mm PARA RALO SIFONADO
SB2	DISPENSER P/SABONETE PRESSMATIC CROMADO REF.: DOCOL
SF1	SIFÃO PARA LAVATÓRIO DECA (ENTRADA: 1" / SAÍDA: 1 1/2") CROMADO REFERÊNCIA: 1680.C.100.112
TL	TOALHEIRO BIOVIS NOBILE CÓDIGO: 001029 - DIMENSÕES: 25,5 X 26,5 X 10,5 CM (AXLXP) - MATÉRIA PRIMA: AÇO INOX 430 ESCOVADO - CAPACIDADE: 600 FOLHAS, FIXADO COM FITA DUPLA FACE 3M™ SCOTCH® FIXA FORTE FIXAÇÃO EXTREMA, 24mm x 2m 3M ID H8004492250

REVISÃO	DATA	DESCRIÇÃO
1	30/06/2023	REVISÃO GERAL
2		
3		
4		

LAZÚLI ARQUITETURA
www.lazuliarquitetura.com.br/ facebook: lazuliarquitetura
instagram:@lazuliarquitetura1996
31 3271 3766 - 31 9 9916 3766
lazuli@lazuliarquitetura.com.br

PROPRIETÁRIO/TÍTULO

MINISTÉRIO PÚBLICO DE MINAS GERAIS
CENTRO DE CONVENÇÕES

DETALHAMENTO

DISCIPLINA
ARQUITETURA / ACÚSTICA / LUMINOTECNIA / CENOTÉCNICA

CONTEÚDO
PLANTA/ CORTES AA, BB, CC: I.S. PÚBLICO FEM.

ESCALA: 1/25
DATA: 30/06/2023
VERSÃO: 01
FOLHA: 06/43

R.T.
MARILUCE DUQUE DE SOUSA
Assinado de forma digital por MARILUCE DUQUE DE SOUSA:47090
Dados: 2023.08.29 18:29:57 -03'00'
MARILUCE DUQUE - CAU A21.476-0

COORDENAÇÃO
ALESSANDRA BRAGA MADUREIRA - CAU: A20.263-0

COLABORADORES
LUÍS CARLOS MOREIRA VALLES - CAU: A22.699-8
JAIRO CÂMARA REZENDE - CAU: A293177-8

DIREITOS AUTORAIS RESERVADOS

ARQUIVO: morria_arq_det_ls_pub.fem._06-43_01_230630.dwg