
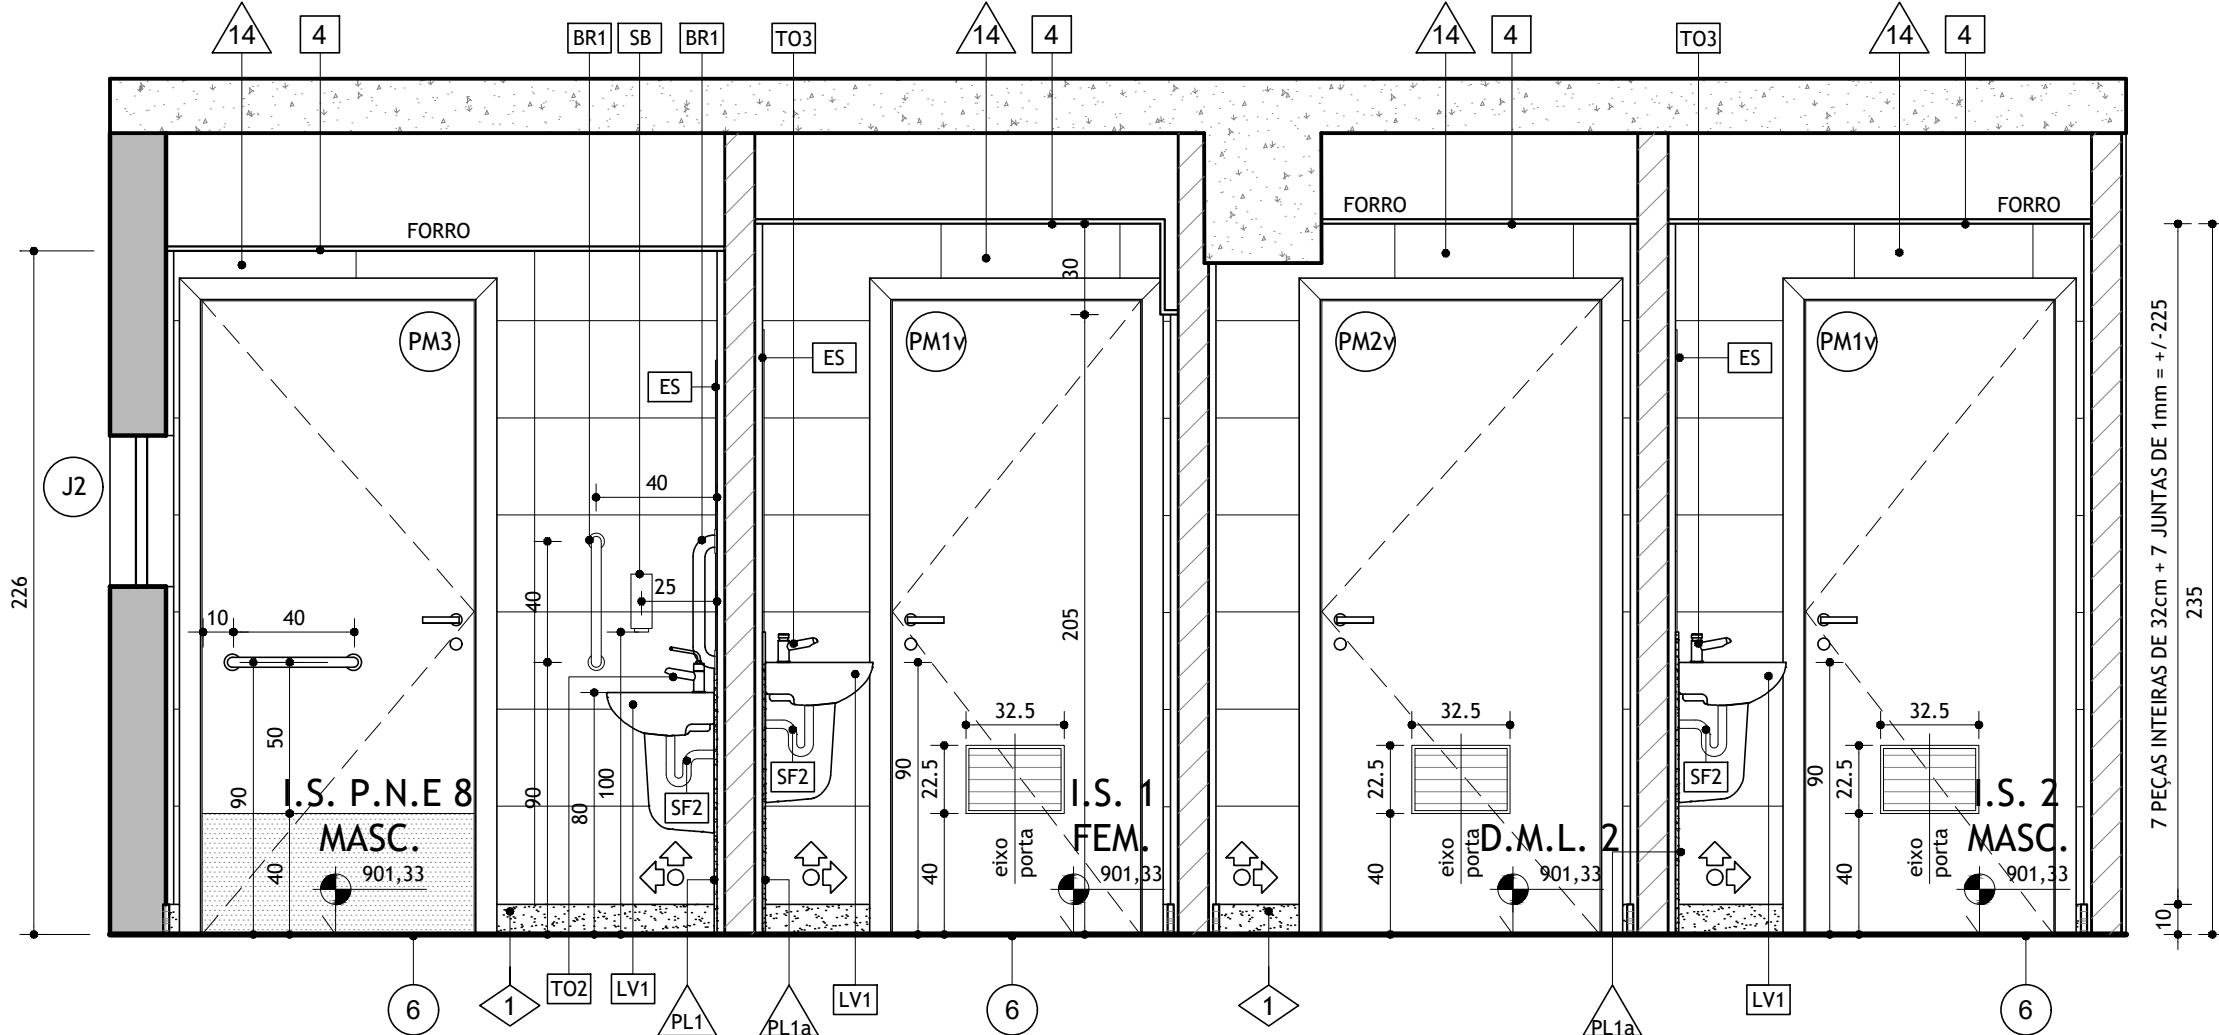
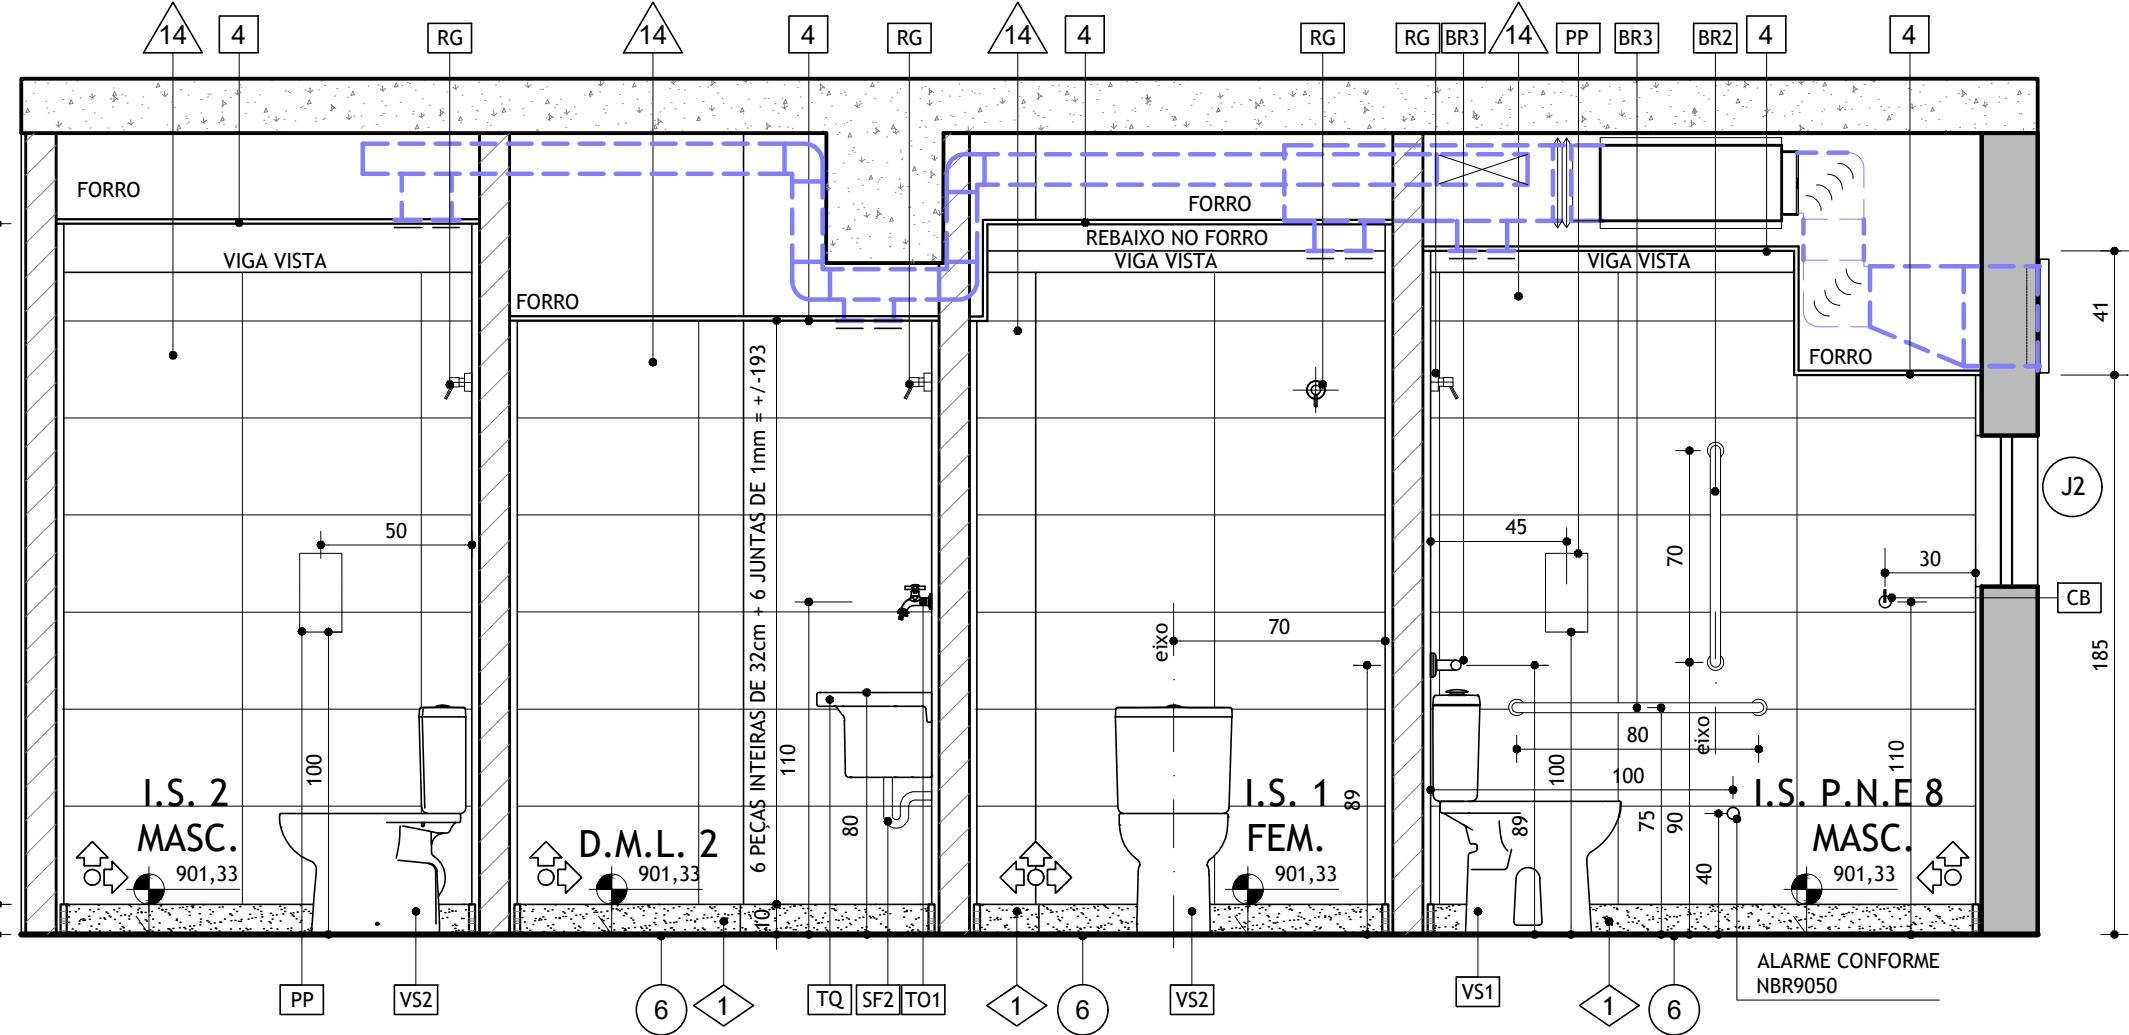


LEGENDA ESQUADRIAS				NOTAS	
CÓD.	DIM.	DESCRIÇÃO	QTD.		
PM3	90x210	PORTA TIPO PRANCHETA EM MADEIRA TAJAURI, C/ MARCO E ALIZAR L=7cm, COM ACABAMENTO EM FUNDO SELADOR E VERNIZ SEM-BRILHO TONALIZANTE, BARRADO EM CHAPA DE AÇO INOX H=40cm INSTALADO JUNTO AO PISO NAS DUAS FACES DA PORTA, BARRA DE APOIO EM TUBO DE AÇO INOX Ø 1 1/2" L=40cm INSTALADA NOS LADOS INTERIO E EXTERNO DA FOLHA DA PORTA. (VER QUADRO DE ESQUADRIAS)	1	<div>1 - COTAS EM METROS (m), EXCETO ONDE INDICADO.</div> <div>2 - AS COTAS DAS ALVENARIAS/DRYWALL CORRESPONDEM ÀS SUPERFÍCIES ACABADAS, SEM O REVESTIMENTO ACÚSTICO DAS MESMAS, COTADO ISOLADAMENTE QUANDO NECESSÁRIO.</div> <div>3 - AS COTAS DE PROJETO SEMPRE PREVALECEM A ESCALA E TODAS AS MEDIDAS DEVERÃO SER CONFERIDAS EM OBRA.</div> <div>4 - OS NÍVEIS DO PROJETO ARQUITETÔNICO CORRESPONDEM AOS NÍVEIS LEVANTAMENTO MÉTRICO REALIZADO NO LOCAL E ENTREGUE EM ETAPA ANTERIOR.</div> <div>5 - ESTE DOCUMENTO PARA CONSTRUÇÃO É DE PROPRIEDADE DO CLIENTE E NÃO PODE SER COPIADO, REPRODUZIDO OU SUBMETIDO A TERCEIROS, PORQUE ABRANGE A SEÇÃO DE USO DOS DIREITOS AUTORAIS PATRIMONIAIS DE PROJETO, TÃO SOMENTE PARA OBRA E LOCAL A QUE SE DESTINA.</div> <div>6 - TODOS OS MATERIAIS DE ACABAMENTO ESPECIFICADOS PARA A PLATEIA E PALCO DOS TEATROS ATENDEM AS EXIGÊNCIAS NORMATIVAS DO CORPO DE BOMBEIROS MILITAR DO ESTADO DE MINAS GERAIS. CASO SEJAM SUBSTITUÍDOS POR SIMILARES, O RESPONSÁVEL DEVERÁ APRESENTAR OS LAUDOS EMITIDOS POR LABORATÓRIOS IDÔNEOS ATESTANDO A EFICIÊNCIA QUANTO A PROPAGAÇÃO DE CHAMAS E EMISSÃO DE FUMAÇA TÓXICA, EM ATENDIMENTO ÀS EXIGÊNCIAS SUPRACITADAS. A APLICAÇÃO DE QUALQUER PRODUTO SOBRE ESTES MATERIAIS COMO SOLUÇÃO PARA ATINGIR A ADEQUAÇÃO DE IGNIFUGO NÃO SERÁ ACEITA. OS MATERIAIS DEVERÃO APRESENTAR ESTA CARACTERÍSTICA EM SUA COMPOSIÇÃO, COM A GARANTIA DO FABRICANTE.</div> <div>7 - PARA ESPECIFICAÇÃO DOS ACABAMENTOS VER LEGENDA DE ACABAMENTOS DO PROJETO EXECUTIVO DE ARQUITETURA.</div> <div>8 - PARA DETALHES DE IMPERMEABILIZAÇÃO, CONSULTAR PROJETO ESPECÍFICO DE IMPERMEABILIZAÇÃO.</div> <div>9 - NA DÚVIDA, NÃO EXECUTE; ESCLAREÇA ANTES!</div>	
PM1v	80x210	PORTA TIPO PRANCHETA EM MADEIRA TAJAURI, C/ MARCO E ALIZAR L=7cm, COM ACABAMENTO EM FUNDO SELADOR E VERNIZ SEM-BRILHO TONALIZANTE, COM GRELHA PARA CLIMATIZAÇÃO 325x225mm. (VER QUADRO DE ESQUADRIAS)	2		
PM2v	90x210	PORTA TIPO PRANCHETA EM MADEIRA TAJAURI, C/ MARCO E ALIZAR L=7cm, COM ACABAMENTO EM FUNDO SELADOR E VERNIZ SEM-BRILHO TONALIZANTE, COM GRELHA PARA CLIMATIZAÇÃO 325x225mm. (VER QUADRO DE ESQUADRIAS)	1		
J2	100x50/150	JANELA TIPO VENEZIANA FIXA VAZADA EM ALUMÍNIO ANODIZADO COR: BRONZE (COR SIMILAR AO PADRÃO EXISTENTE NAS FACHADAS). (VER QUADRO DE ESQUADRIAS)	1		

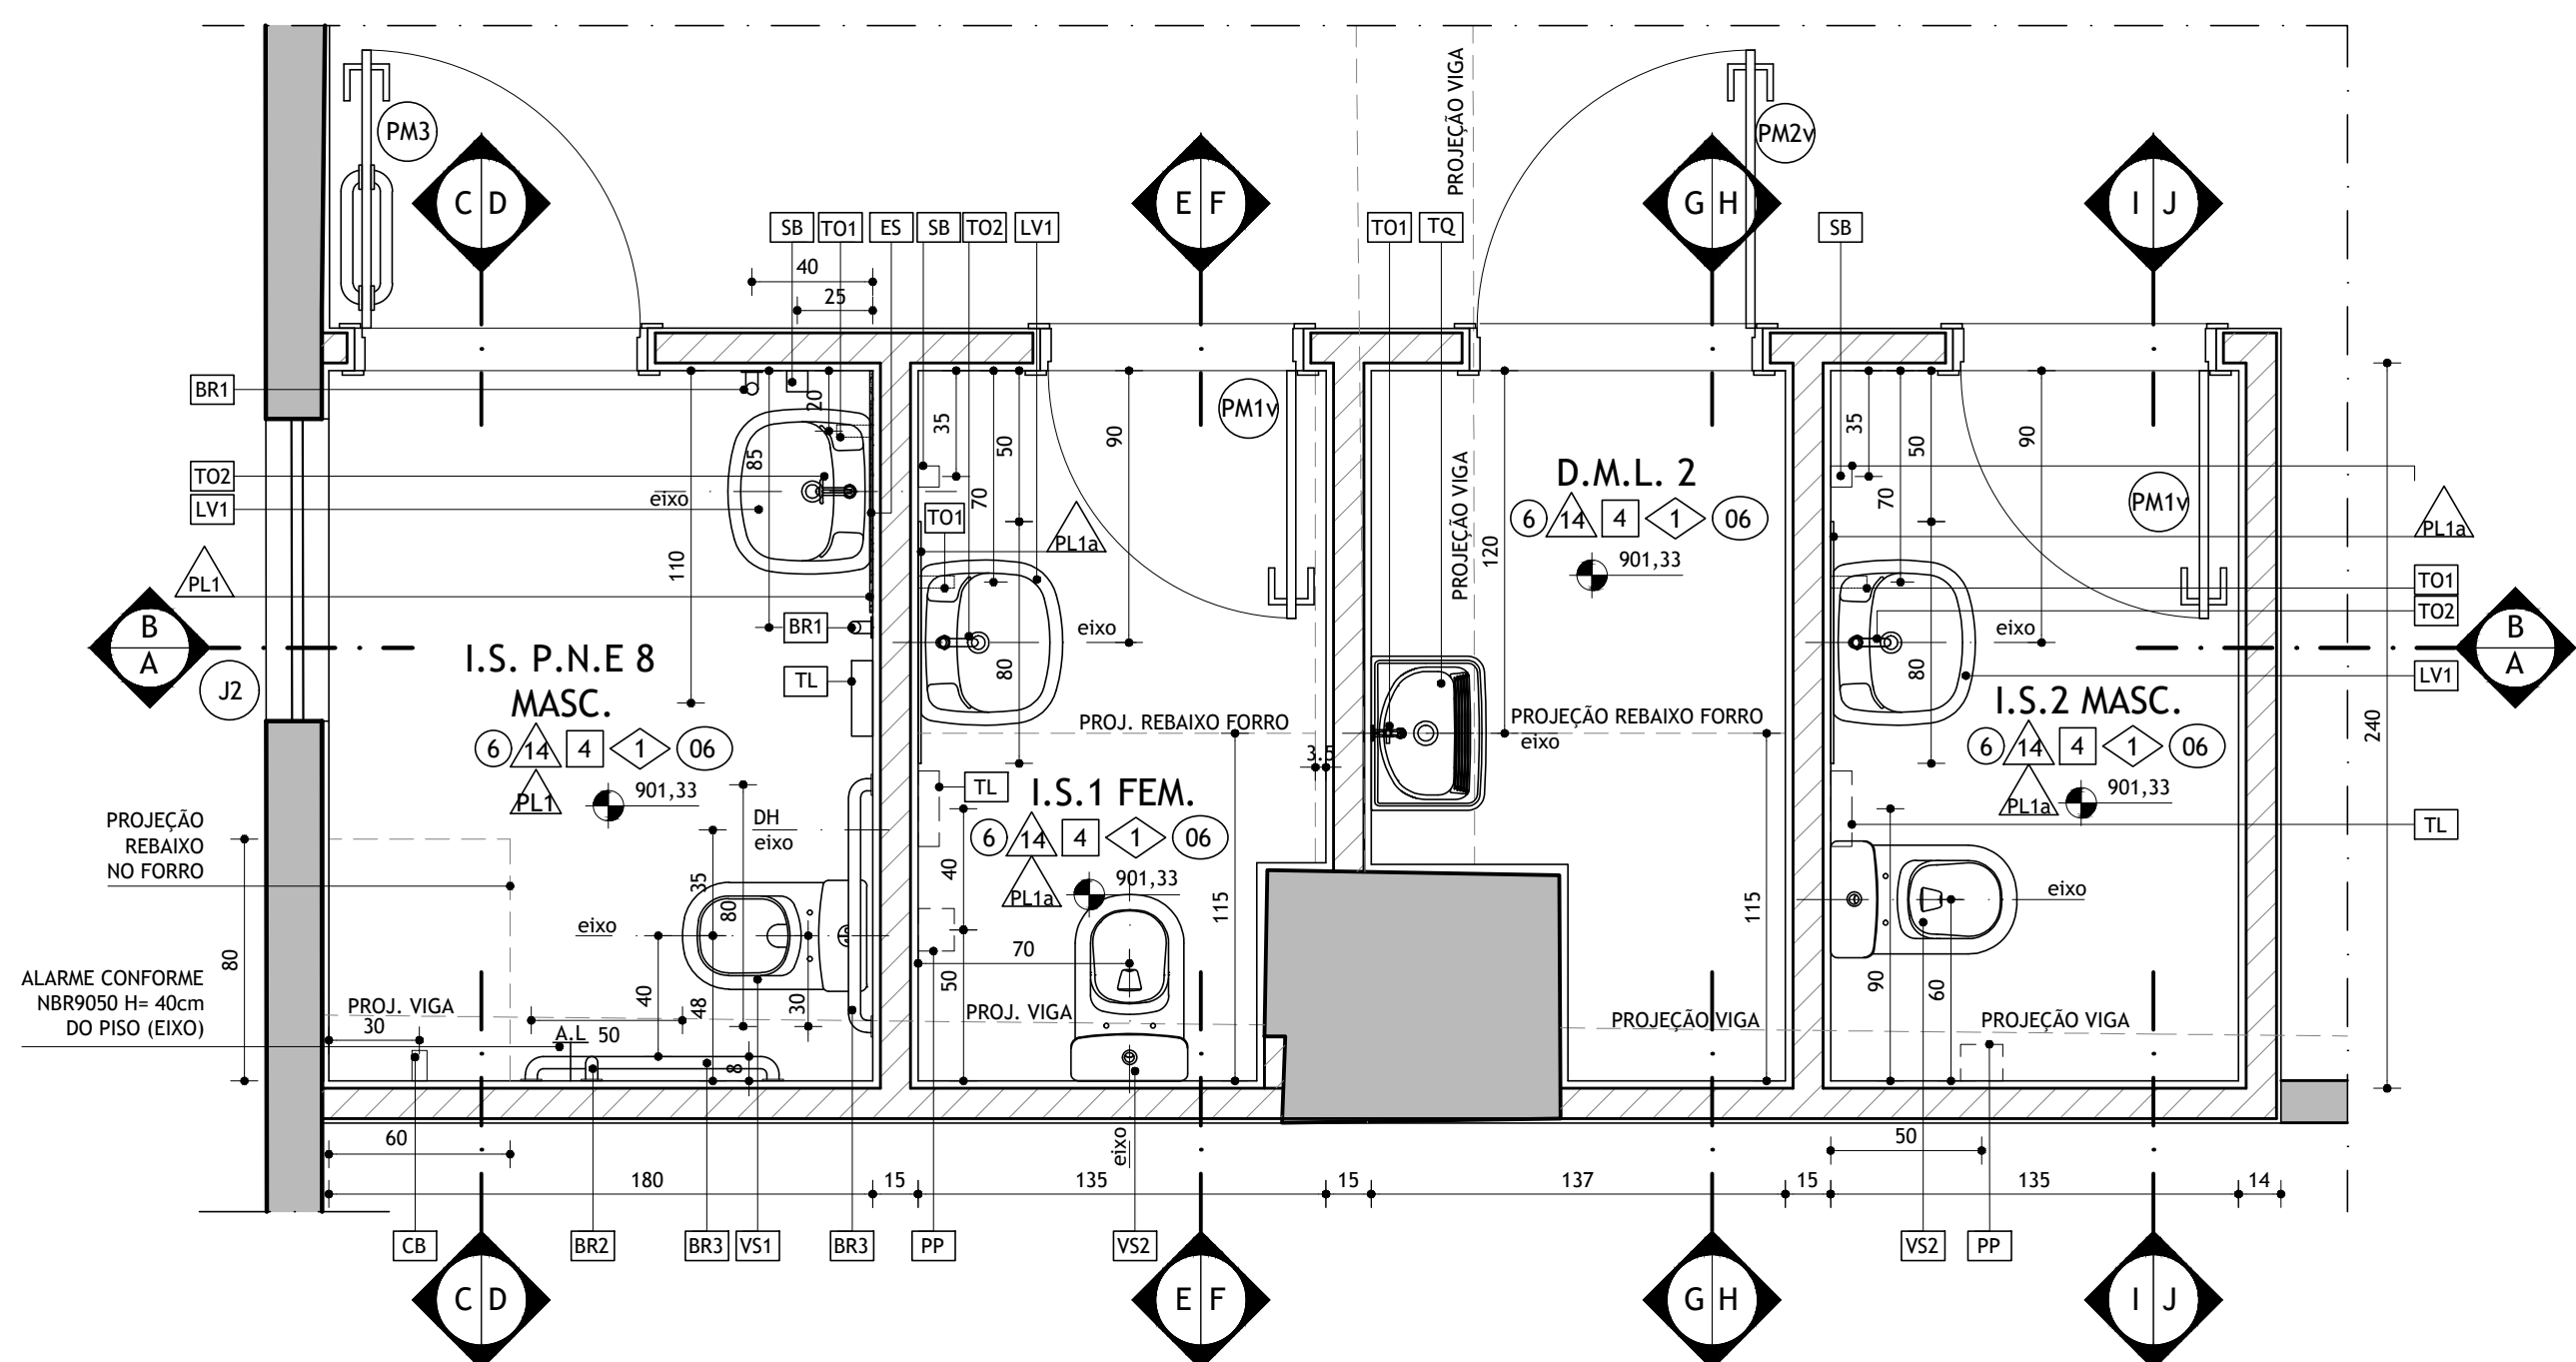

I.S. P.N.E 8 MASC. / I.S. 1 FEM. / D.M.L. 2 / I.S. 2 MASC. PLANTA


ESCALA 1:25

I.S. P.N.E 8 MASC. / I.S. 1 FEM. / D.M.L. 2 / I.S. 2 MASC. CORTE AA

ESCALA 1:25


I.S. P.N.E 8 MASC. / I.S. 1 FEM. / D.M.L. 2 / I.S. 2 MASC. CORTE BB

ESCALA 1:25

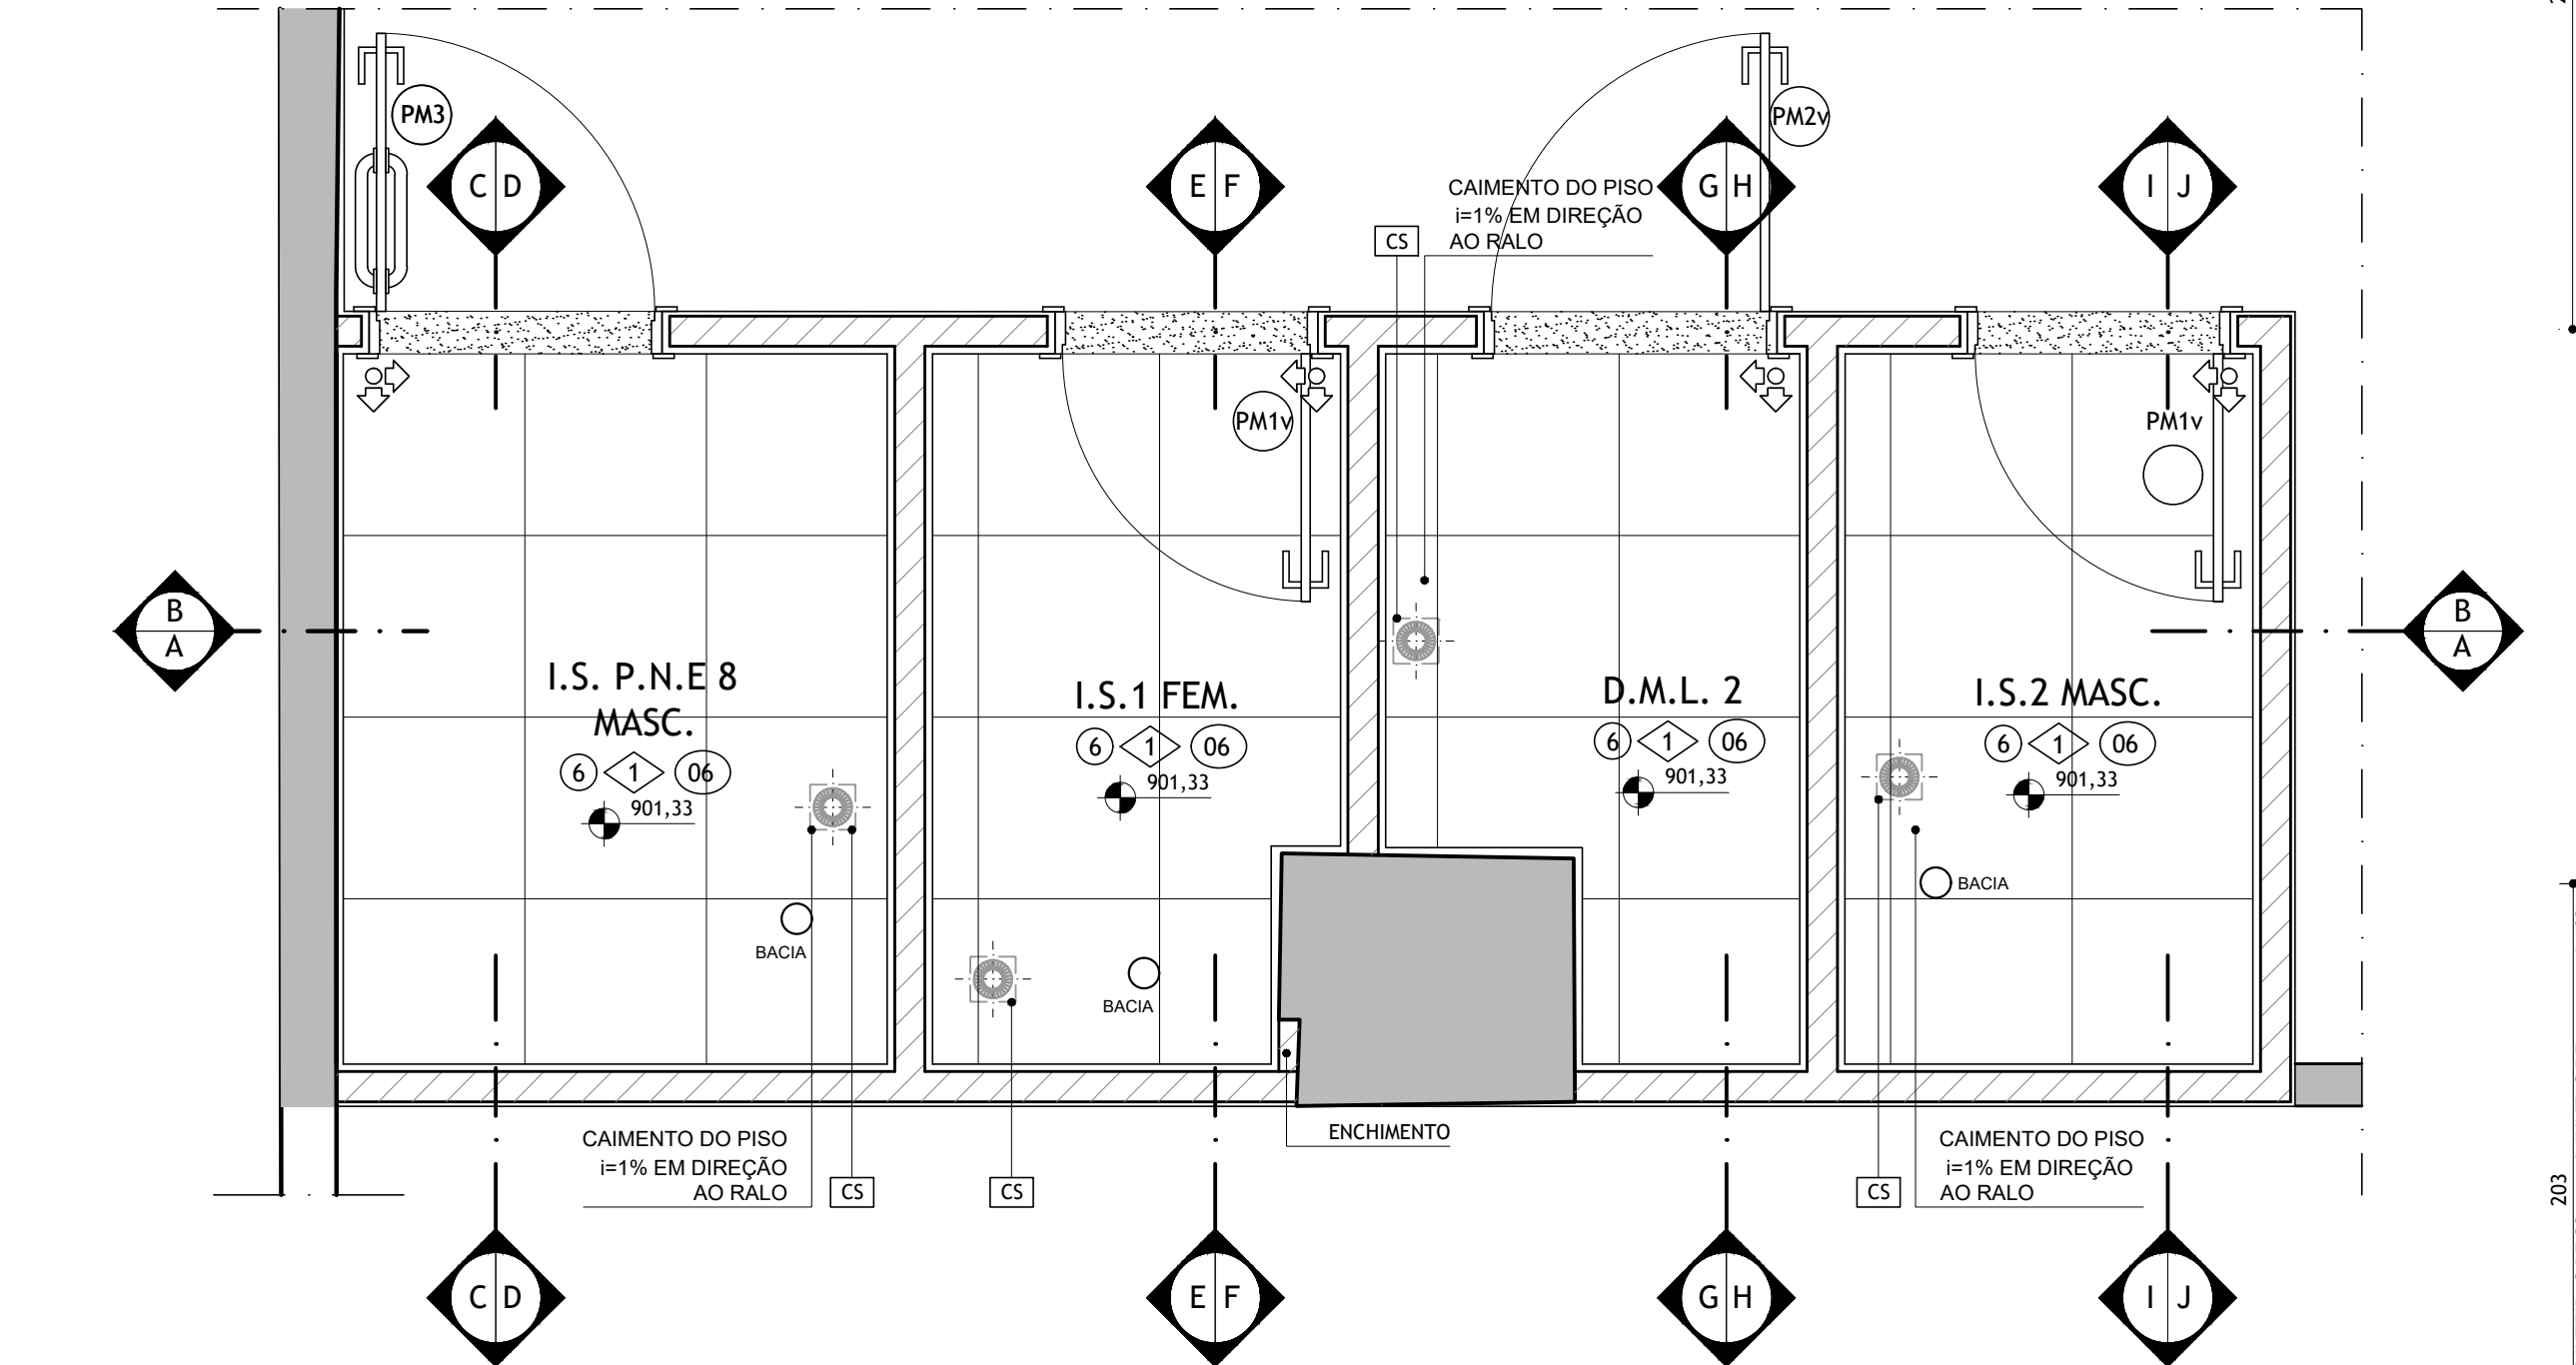


I.S. P.N.E 8 MASC. / I.S. 1 FEM. / D.M.L. 2 / I.S. 2 MASC. PLANTA DE PISO

ESCALA 1:25

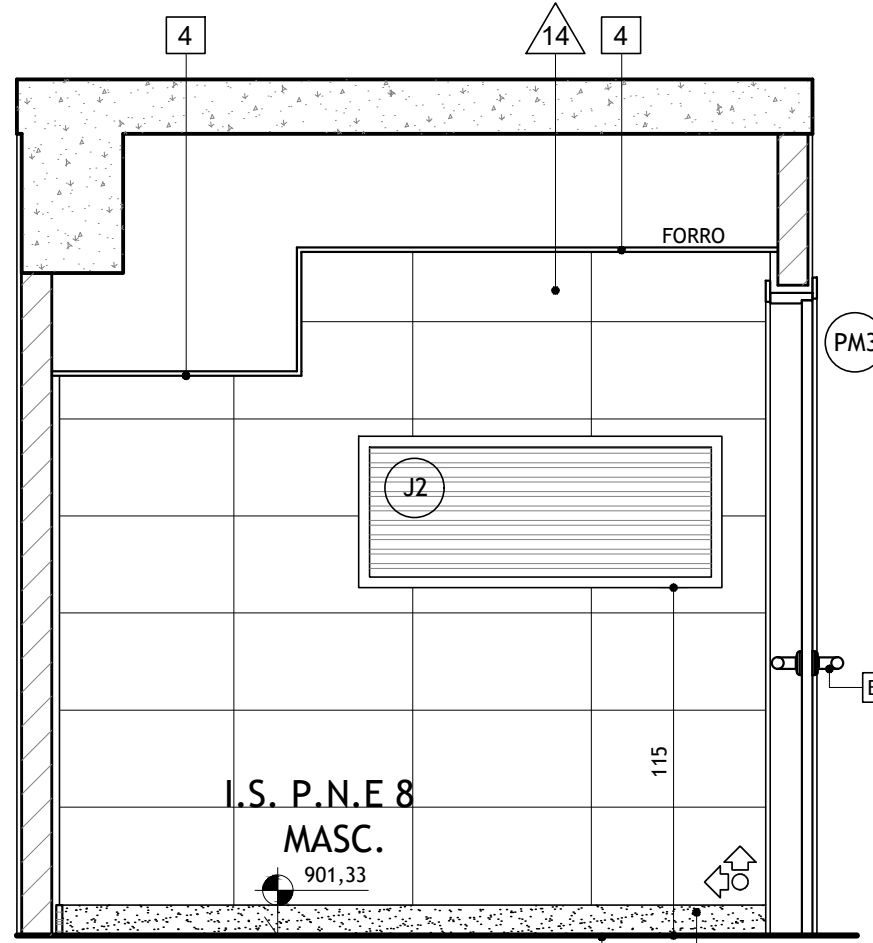


I.S. P.N.E 8 MASC. CORTE CC

ESCALA 1:25

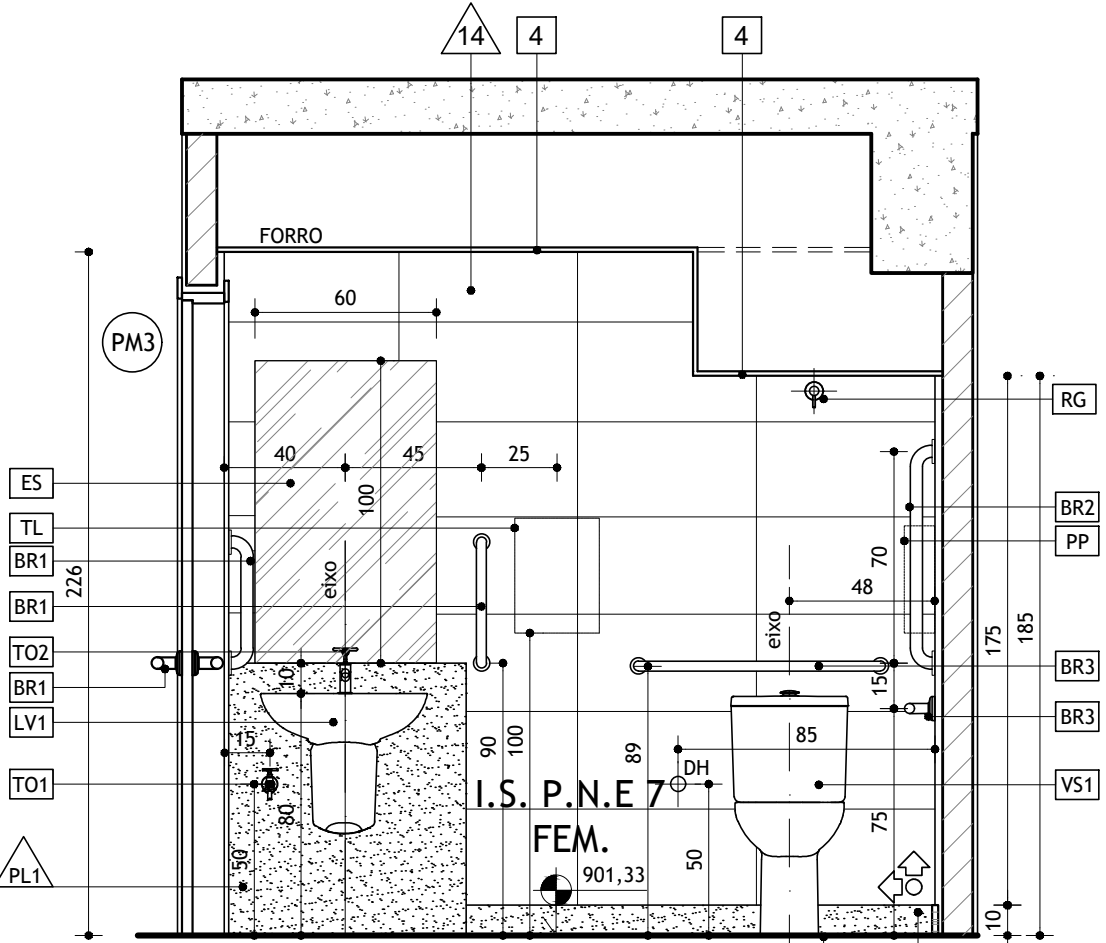


I.S. P.N.E 8 MASC. CORTE DD

ESCALA 1:25

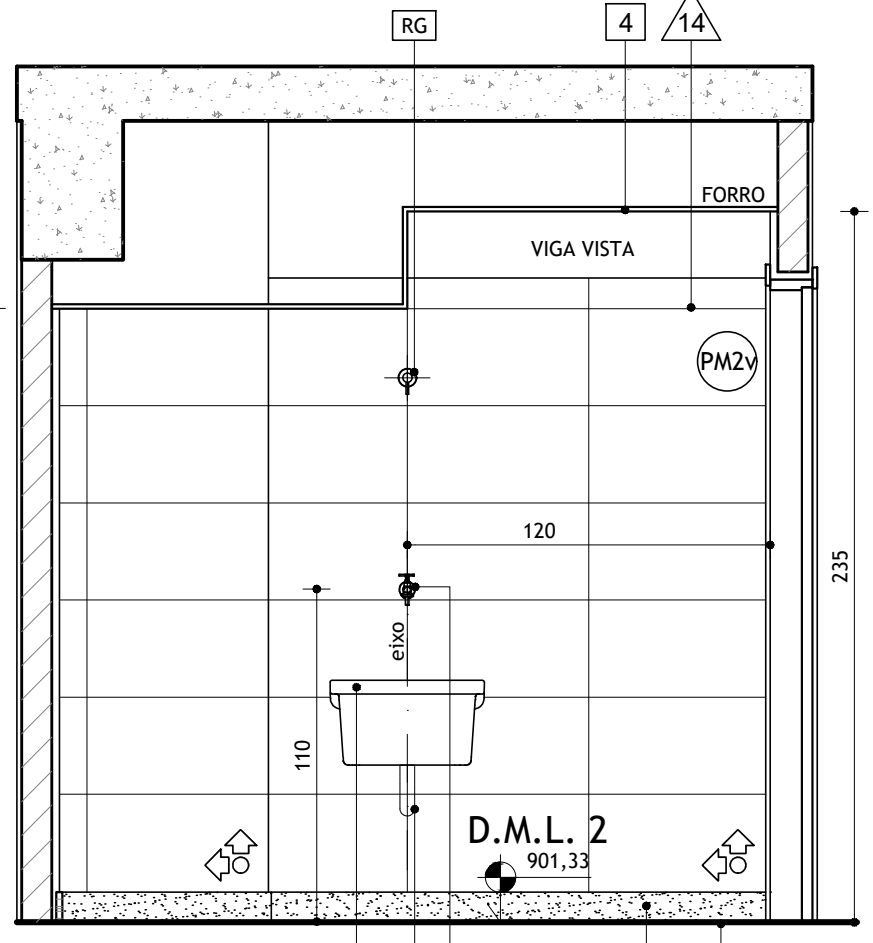


D.M.L. 2 CORTE GG

ESCALA 1:25

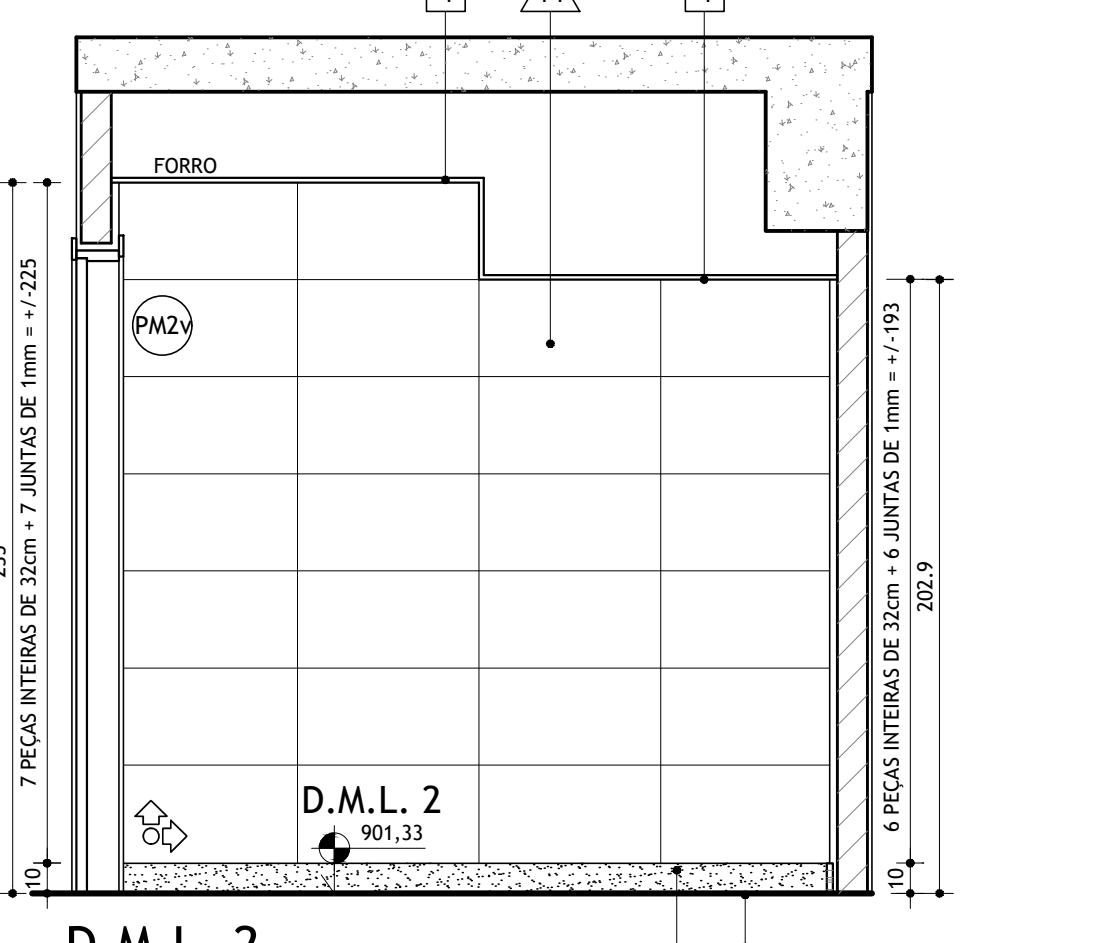


D.M.L. 2 CORTE HH

ESCALA 1:25

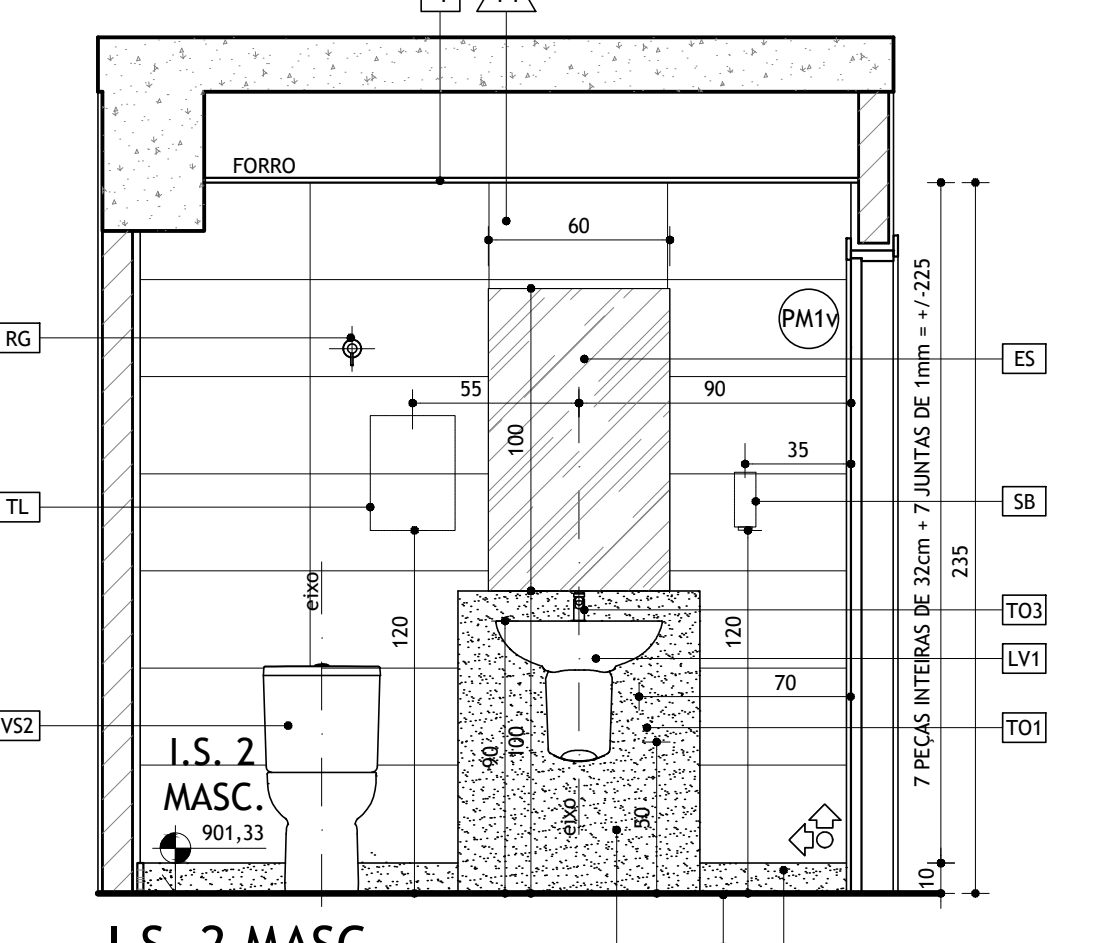

I.S. 2 MASC. CORTE II

ESCALA 1:25

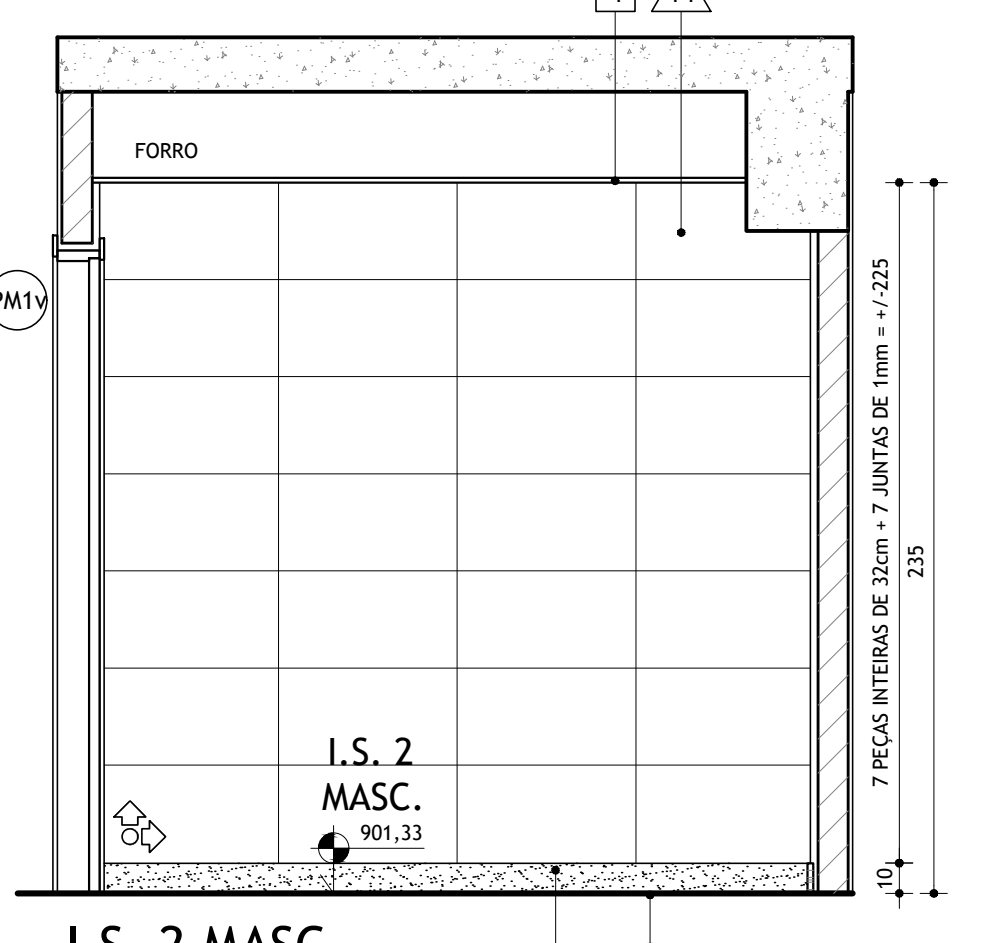

I.S. 2 MASC. CORTE JJ

ESCALA 1:25

LEGENDA ESQUADRIAS		NOTAS	
CÓD.	DIM.	DESCRIÇÃO	QTD.
PM3	90x210	PORTA TIPO PRANCHETA EM MADEIRA TAJAURI, C/ MARCO E ALIZAR L=7cm, COM ACABAMENTO EM FUNDO SELADOR E VERNIZ SEM-BRILHO TONALIZANTE, BARRADO EM CHAPA DE AÇO INOX H=40cm INSTALADO JUNTO AO PISO NAS DUAS FACES DA PORTA, BARRA DE APOIO EM TUBO DE AÇO INOX Ø 1 1/2" L=40cm INSTALADA NOS LADOS INTERIO E EXTERNO DA FOLHA DA PORTA. (VER QUADRO DE ESQUADRIAS)	1
PM1v	80x210	PORTA TIPO PRANCHETA EM MADEIRA TAJAURI, C/ MARCO E ALIZAR L=7cm, COM ACABAMENTO EM FUNDO SELADOR E VERNIZ SEM-BRILHO TONALIZANTE, COM GRELHA PARA CLIMATIZAÇÃO 325x225mm. (VER QUADRO DE ESQUADRIAS)	2
PM2v	90x210	PORTA TIPO PRANCHETA EM MADEIRA TAJAURI, C/ MARCO E ALIZAR L=7cm, COM ACABAMENTO EM FUNDO SELADOR E VERNIZ SEM-BRILHO TONALIZANTE, COM GRELHA PARA CLIMATIZAÇÃO 325x225mm. (VER QUADRO DE ESQUADRIAS)	1
J2	100x50/150	JANELA TIPO VENEZIANA FIXA VAZADA EM ALUMÍNIO ANODIZADO COR: BRONZE (COR SIMILAR AO PADRÃO EXISTENTE NAS FACHADAS). (VER QUADRO DE ESQUADRIAS)	1

LEGENDA ESQUADRIAS		NOTAS	
CÓD.	DIM.	DESCRIÇÃO	QTD.

LEGENDA ESQUADRIAS		NOTAS	
CÓD.	DIM.	DESCRIÇÃO	QTD.

