



I.S. P.N.E. 1 MASC.
PLANTA

ESCALA 1:25

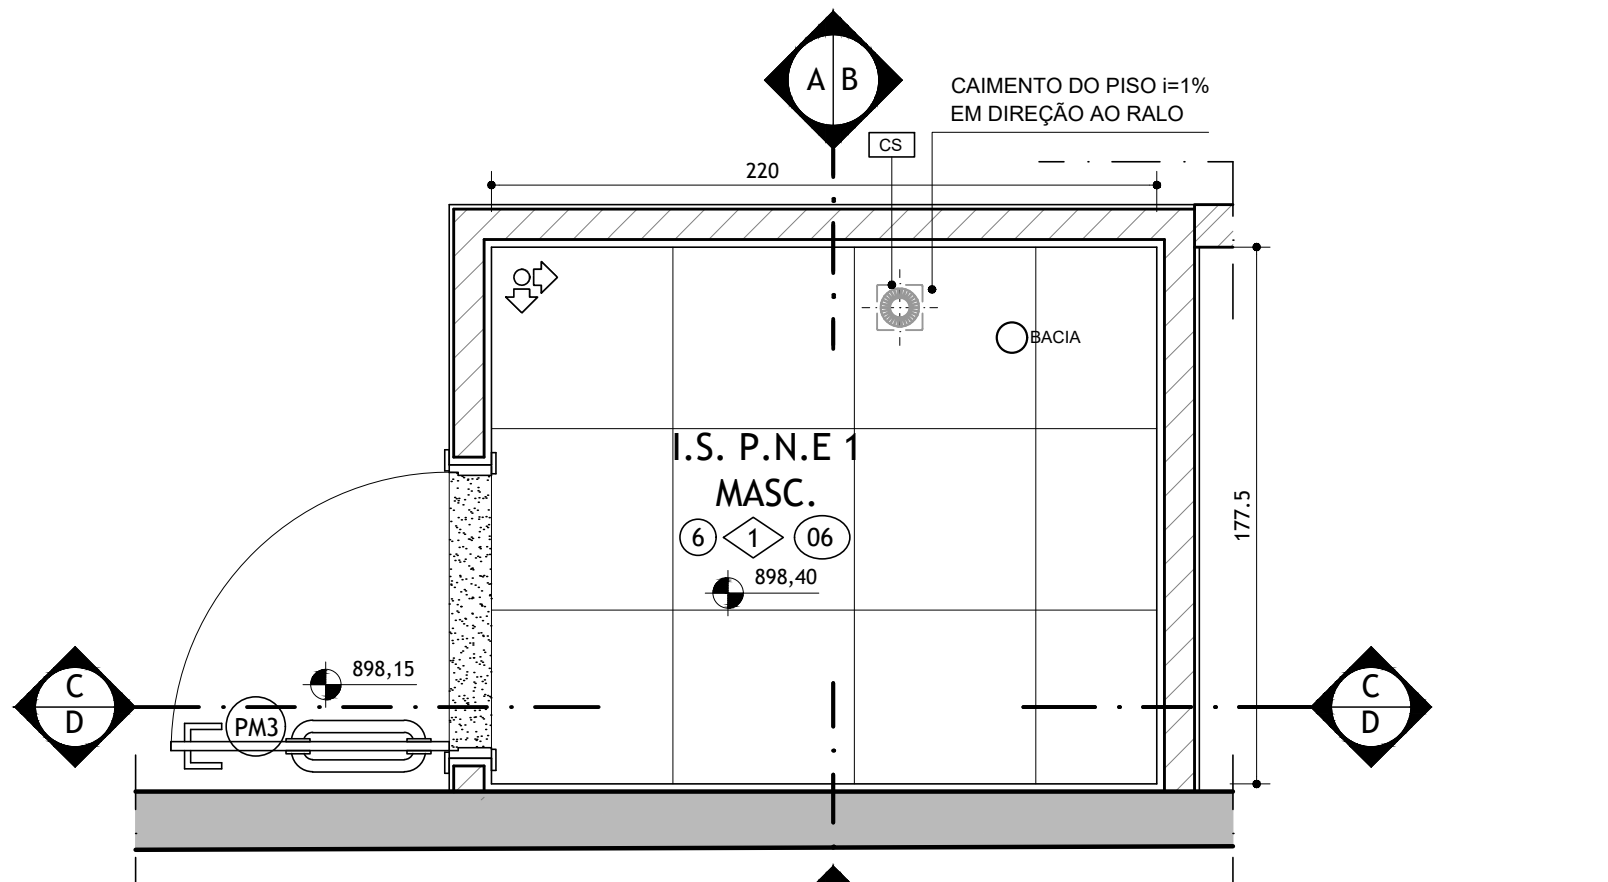


I.S. P.N.E. 1 MASC.
PLANTA DE PISO

ESCALA 1:25

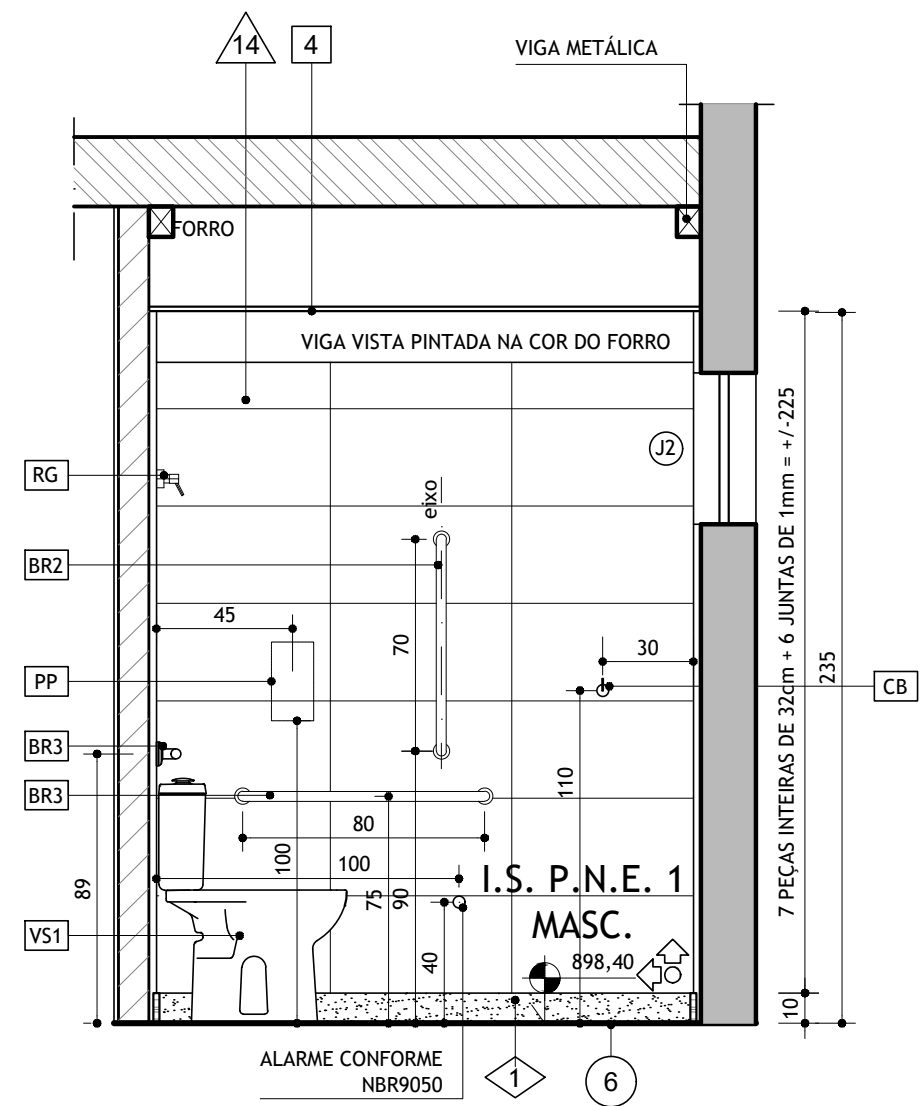


I.S. P.N.E. 1 MASC.
CORTE BB

ESCALA 1:25

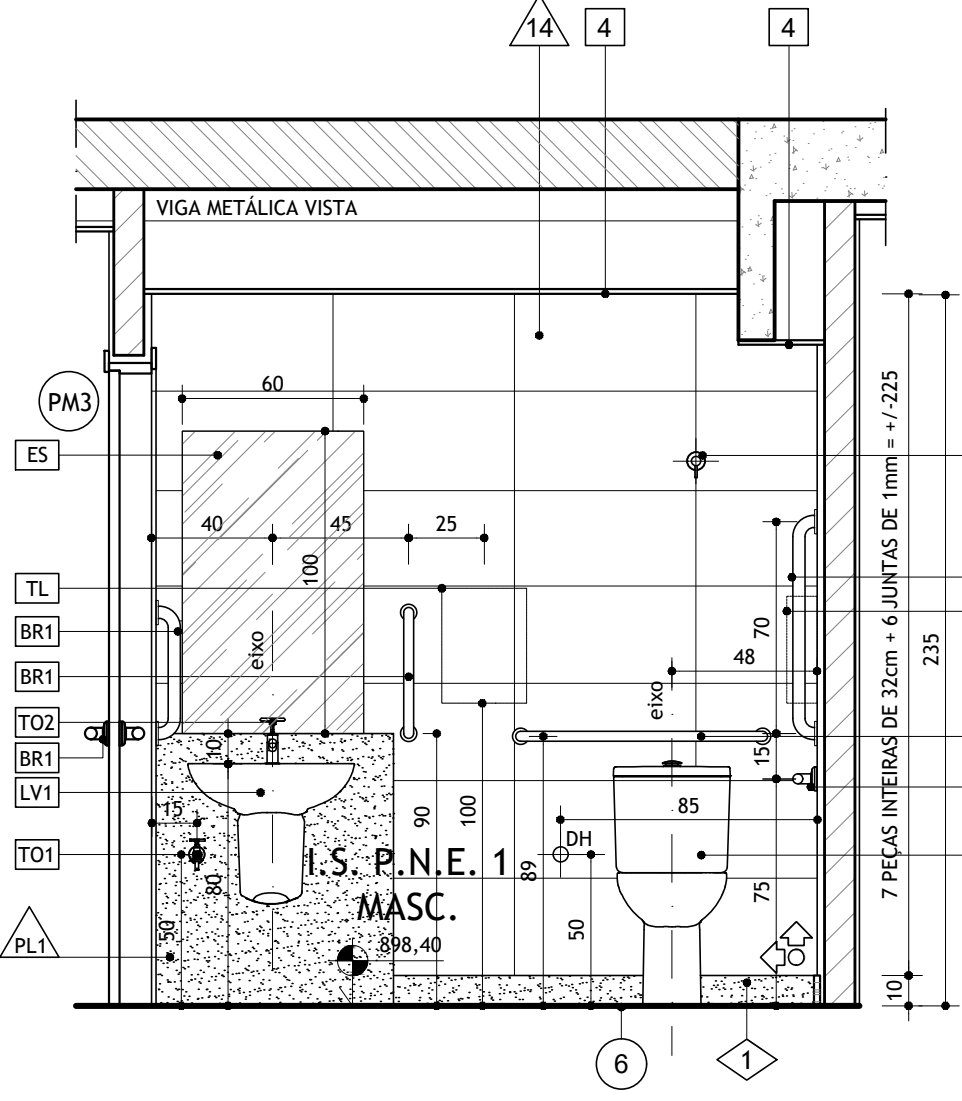


I.S. P.N.E. 1 MASC.
CORTE CC

ESCALA 1:25

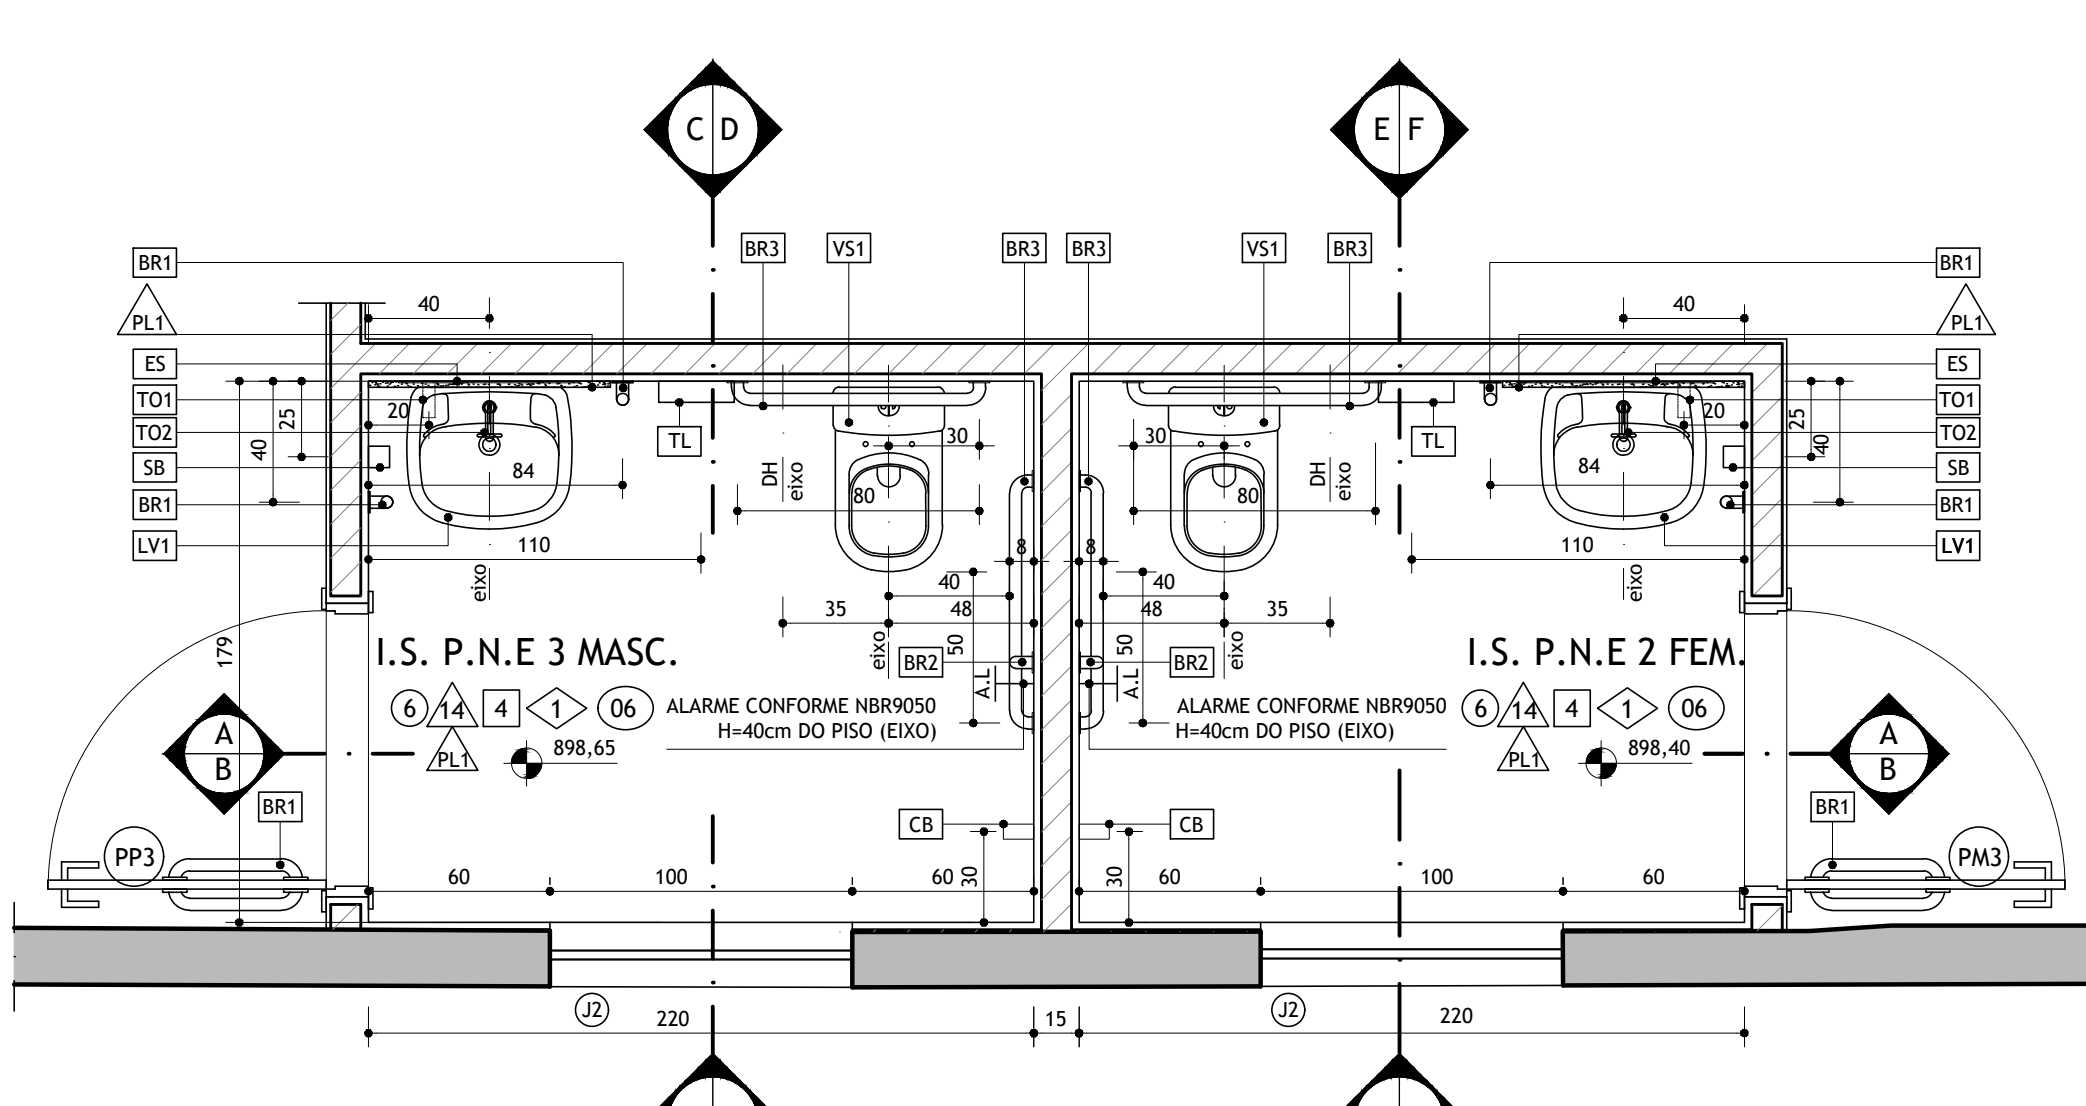


I.S. P.N.E. 2 FEM. /
I.S. P.N.E. 3 MASC.
PLANTA

ESCALA 1:25

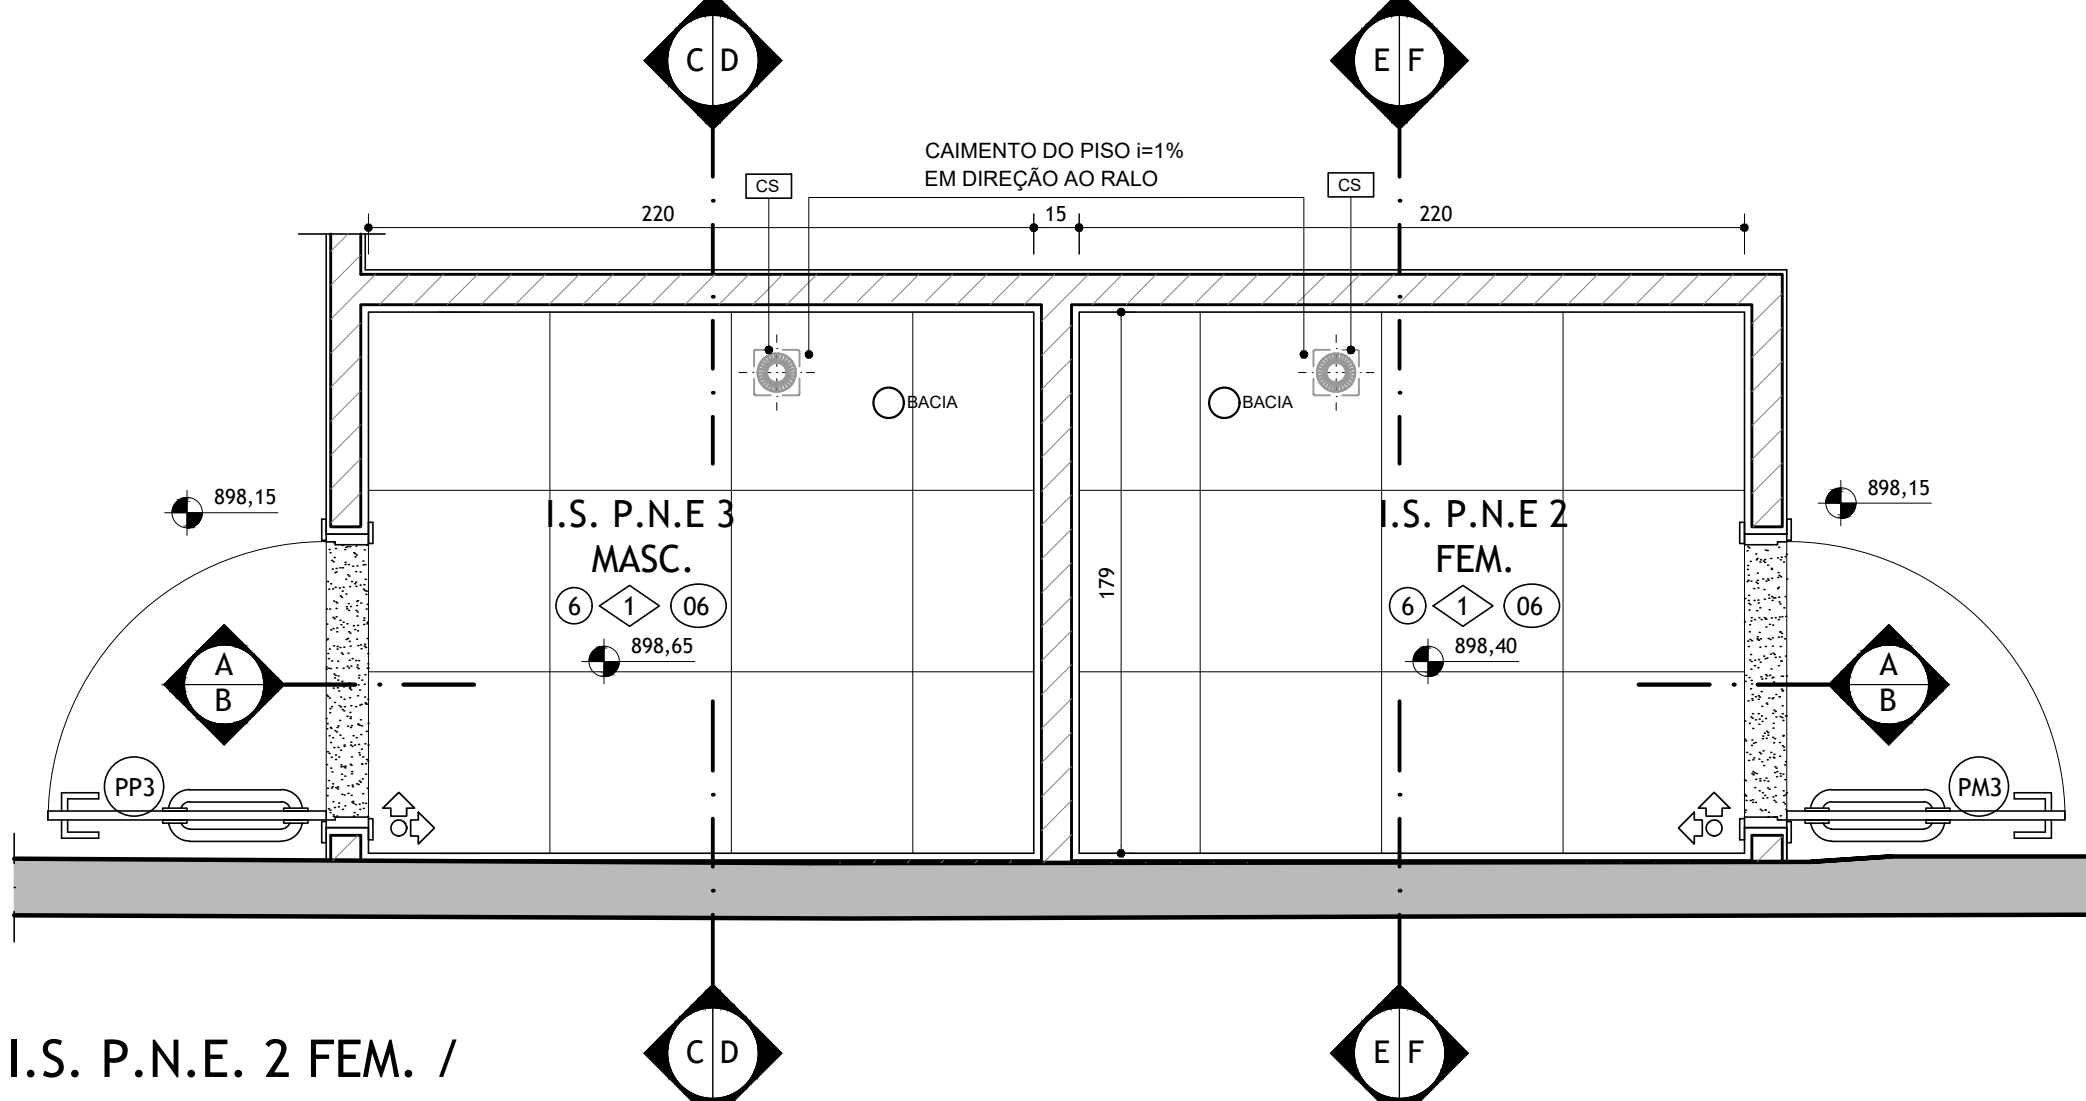


I.S. P.N.E. 2 FEM. /
I.S. P.N.E. 3 MASC.
PLANTA DE PISO

ESCALA 1:25

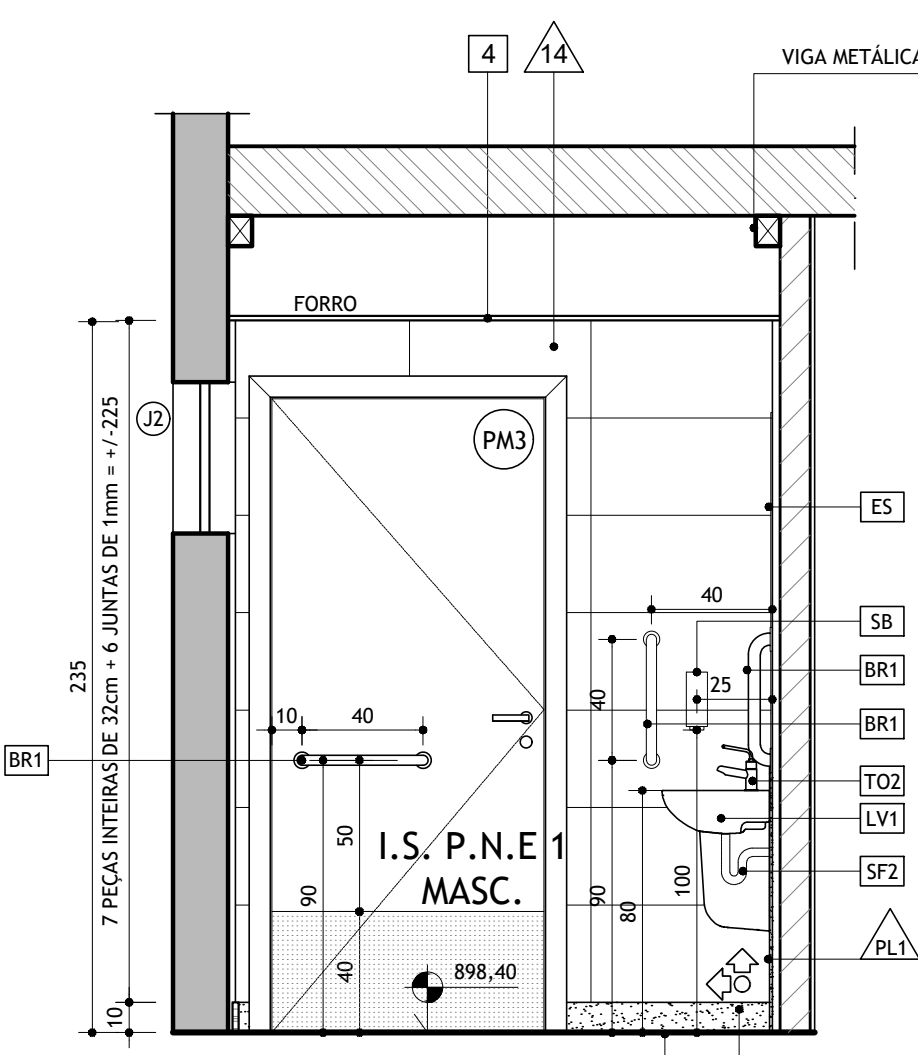


I.S. P.N.E. 1 MASC.
CORTE AA

ESCALA 1:25

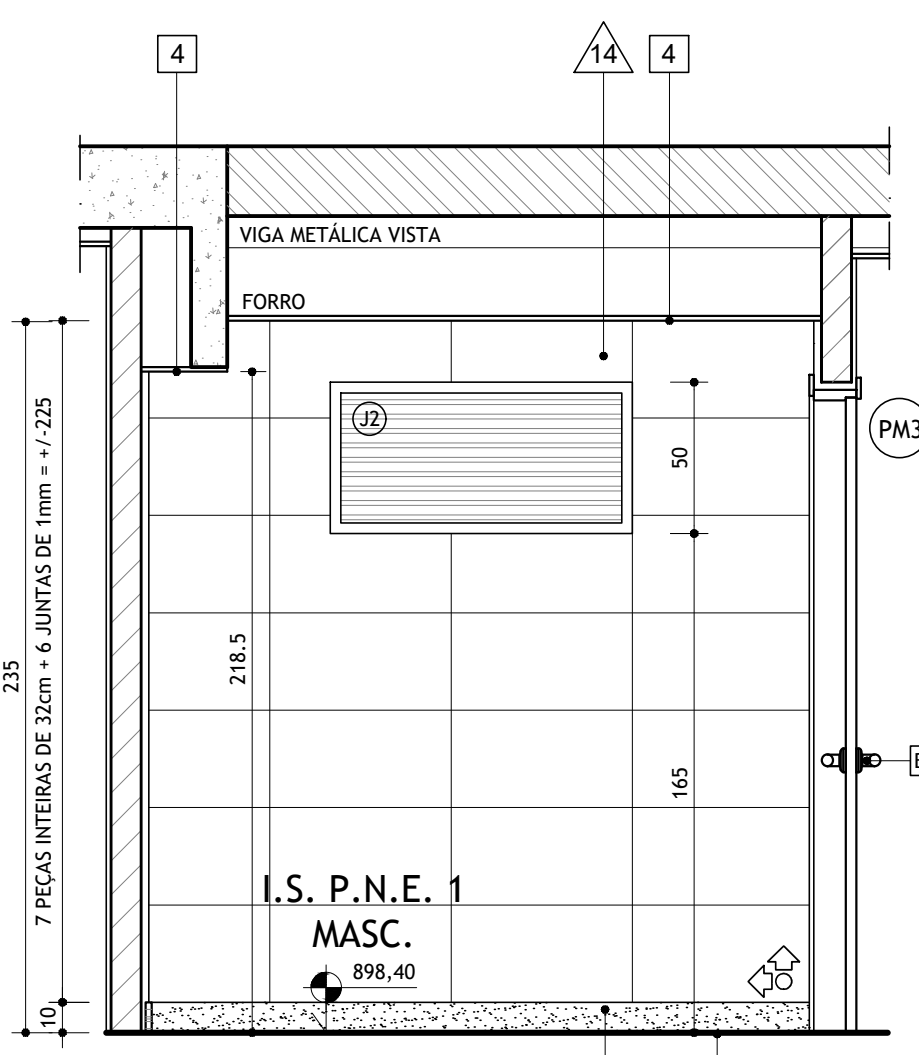


I.S. P.N.E. 1 MASC.
CORTE DD

ESCALA 1:25

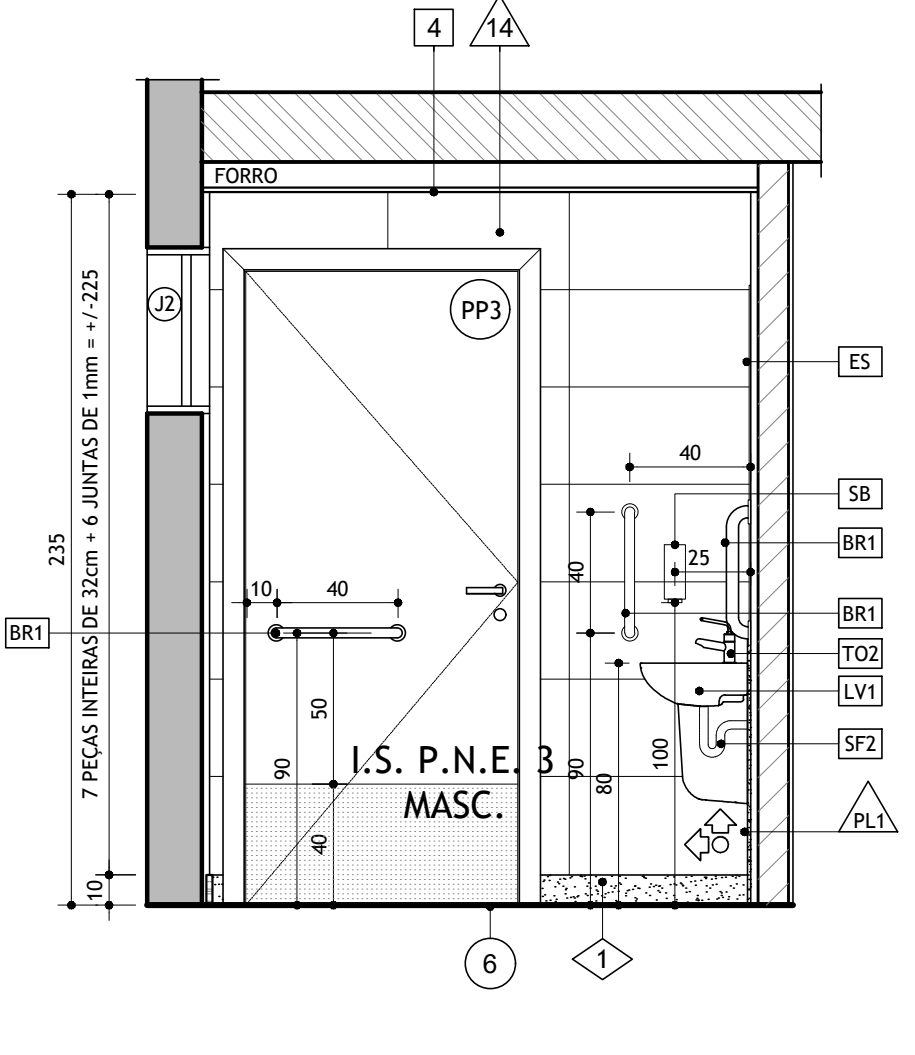


I.S. P.N.E. 3 MASC.
CORTE CC

ESCALA 1:25

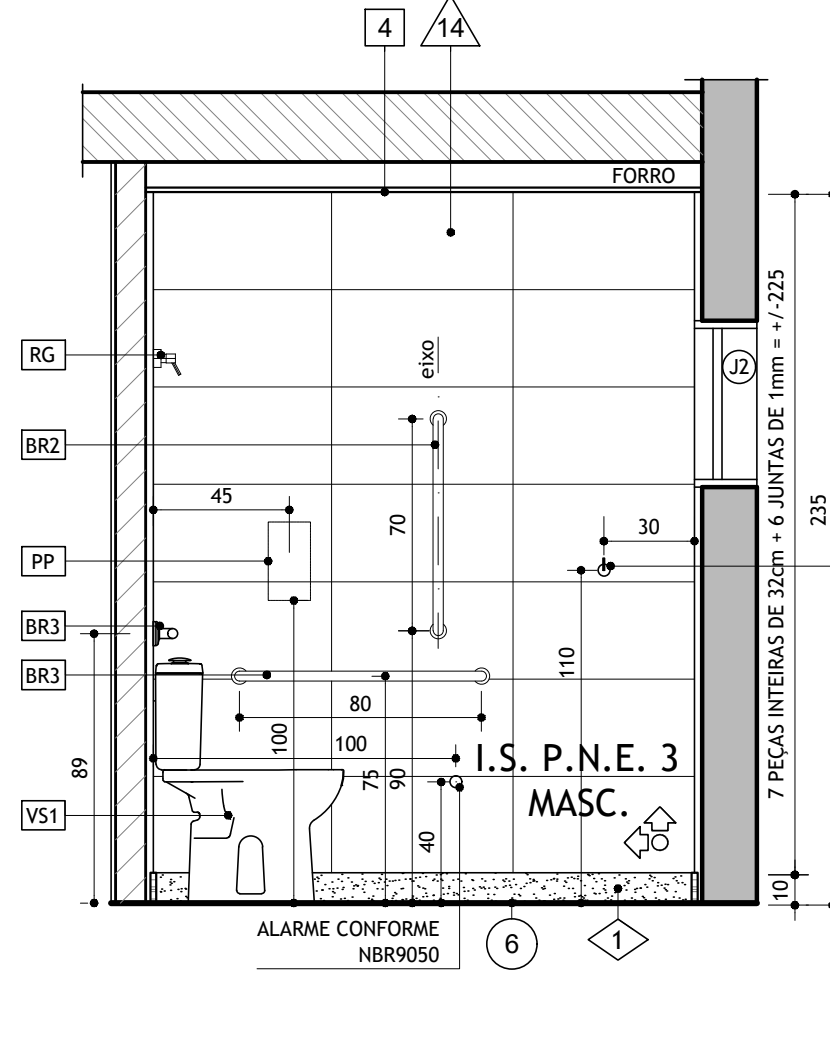

I.S. P.N.E. 3 MASC.
CORTE DD


ESCALA 1:25

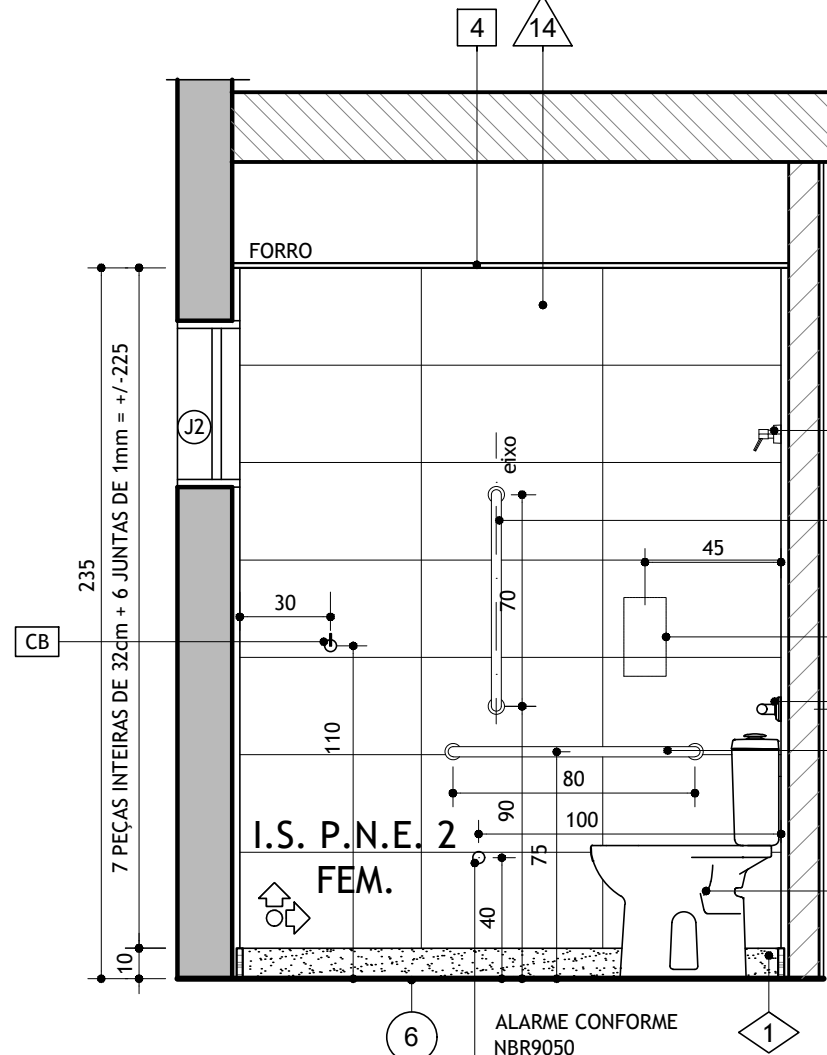

I.S. P.N.E. 2 FEM.
CORTE EE


ESCALA 1:25

LEGENDA ESQUADRIAS			
CÓD.	DIM.	DESCRIÇÃO	QTD.
PM3	90x210	PORTA TIPO PRANCHETA EM MADEIRA TAURARI, C/ MARCO E ALIZAR L=7cm, COM ACABAMENTO EM FUNDO SELADOR E VERNIZ SEM-BRILHO TONALIZANTE. BARRADO EM CHAPA DE AÇO INOX H=40cm INSTALADO JUNTO AO PISO NAS DUAS FACES DA PORTA. BARRA DE APOIO EM TUBO DE AÇO INOX Ø 1 1/2" L=40cm INSTALADA NOS LADOS INTERNO E EXTERNO DA FOLHA DA PORTA. (VER QUADRO DE ESQUADRIAS)	2
PP3	90x210	PORTA TIPO PRANCHETA PARA PINTURA, C/ MARCO E ALIZAR L=7cm, COM EMASSAMENTO C/ MASSA ACRILICA E PINTURA C/ TINTA ESMALTE SINTETICO ACETINADO CORE: BRANCO NEVE. REF.: SUVINIL OU EQUIVALENTE. BARRADO EM CHAPA DE AÇO INOX H=40cm INSTALADO JUNTO AO PISO NAS DUAS FACES DA PORTA. BARRA DE APOIO EM TUBO DE AÇO INOX Ø 1 1/2" L=40cm INSTALADA NOS LADOS INTERNO E EXTERNO DA FOLHA DA PORTA. (VER QUADRO DE ESQUADRIAS)	1
J2	100x50/140 100x50/150	JANELA TIPO VENEZIANA FIXA VAZADA EM ALUMÍNIO ANODIZADO COR: BRONZE (COR SIMILAR AO PADRÃO EXISTENTE NAS FACHADAS), (VER QUADRO DE ESQUADRIAS)	1 2

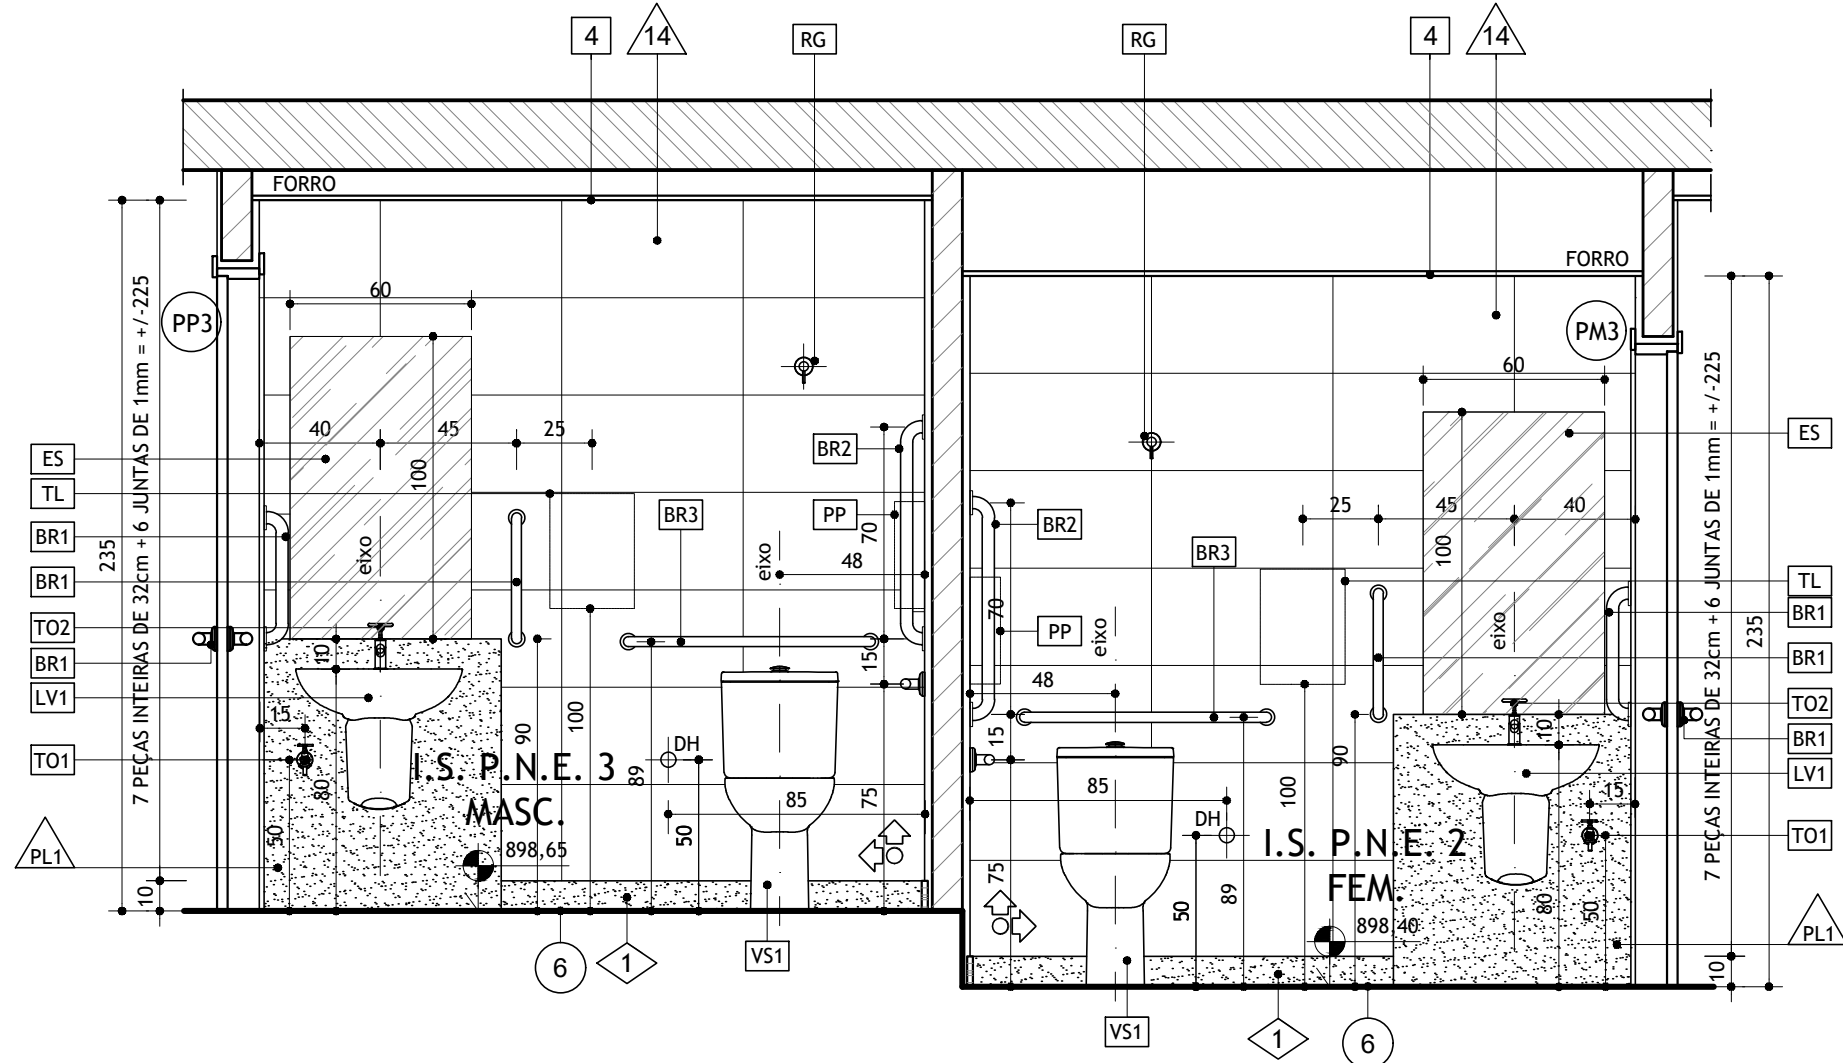

I.S. P.N.E. 2 FEM. /
I.S. P.N.E. 3 MASC.
CORTE AA

ESCALA 1:25

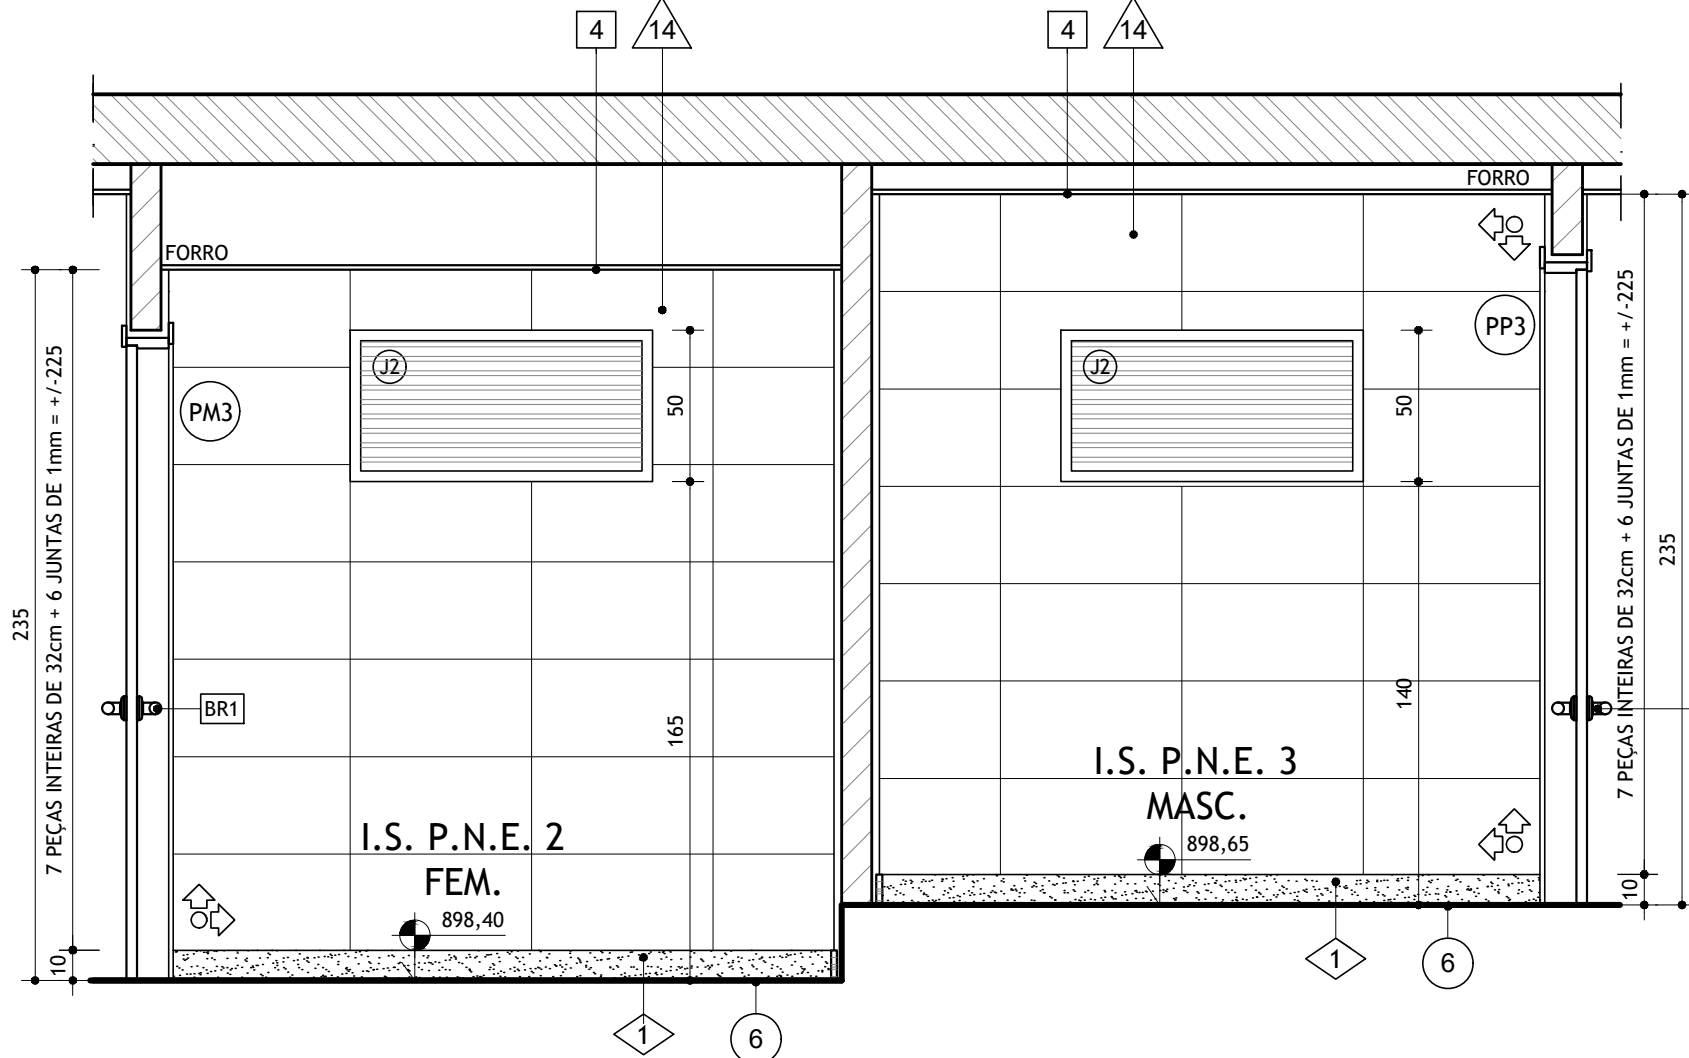

I.S. P.N.E. 2 FEM. /
I.S. P.N.E. 3 MASC.
CORTE BB

ESCALA 1:25

NOTAS	
1 - COTAS EM METROS (m), EXCETO ONDE INDICADO. 2 - AS COTAS DAS ALVENARIAS/DRYWALL CORRESPONDEM ÀS SUPERFÍCIES ACABADAS, SEM O REVESTIMENTO ACÚSTICO DAS MESMAS, COTADO ISOLADAMENTE QUANDO NECESSÁRIO. 3 - AS COTAS DE PROJETO SEMPRE PREVALECERÃO A ESCALA E TODAS AS MEDIDAS DEVERÃO SER CONFERIDAS EM OBRA. 4 - OS NÍVEIS DO PROJETO ARQUITETÔNICO CORRESPONDEM AOS NÍVEIS LEVANTAMENTO MÉTRICO REALIZADO NO LOCAL E ENTREGUE EM ETAPA ANTERIOR. 5 - ESTE DOCUMENTO PARA CONSTRUÇÃO É DE PROPRIEDADE DO CLIENTE E NÃO PODE SER COPIADO, REPRODUZIDO OU SUBMETIDO A TERCEIROS, PORQUE ABRANGE A SEÇÃO DE USO DOS DIREITOS AUTORAIS PATRIMONIAIS DE PROJETO, TÃO SOMENTE PARA OBRA E LOCAL A QUE SE DESTINA. 6 - TODOS OS MATERIAIS DE ACABAMENTO ESPECIFICADOS PARA A PLATEIA E PALCO DOS TEATROS ATENDEM AS EXIGÊNCIAS NORMATIVAS DO CORPO DE BOMBEIROS MILITAR DO ESTADO DE MINAS GERAIS. CASO SEJAM SUBSTITUÍDOS POR SIMILARES, O RESPONSÁVEL DEVERÁ APRESENTAR OS LAUDOS EMITIDOS POR LABORATÓRIOS IDÔNEOS, ATESTANDO A EFICIÊNCIA QUANTO À PROPAGAÇÃO DE CHAMAS E EMISSÃO DE FUMAÇA TÓXICA, EM ATENDIMENTO ÀS EXIGÊNCIAS SUPRACITADAS. A APLICAÇÃO DE QUALQUER PRODUTO SOBRE ESTES MATERIAIS COMO SOLUÇÃO PARA ATINGIR A QUALIDADE DE IGNI-RUGO NÃO SERÁ ACEITA. OS MATERIAIS DEVERÃO APRESENTAR ESTA CARACTERÍSTICA EM SUA COMPOSIÇÃO, COM A GARANTIA DO FABRICANTE. 7 - PARA ESPECIFICAÇÃO DOS ACABAMENTOS VER LEGENDA DE ACABAMENTOS NO PROJETO EXECUTIVO DE ARQUITETURA 8 - PARA DETALHES DE IMPERMEABILIZAÇÃO, CONSULTAR PROJETO ESPECÍFICO DE IMPERMEABILIZAÇÃO. 9 - NA DÚVIDA, NÃO EXECUTE; ESCLAREÇA ANTES!	

CONVENÇÕES	
	ALVENARIA EXISTENTE
	ALVENARIA A CONSTRUIR
	INÍCIO DE ASSENTAMENTO DO REVESTIMENTO

LEGENDA DE ACABAMENTOS	
	PISOS
	RODAPÊS
	SOLEIRAS
	PAREDES
	FORRO

LEGENDA DE ACABAMENTOS	
	PISOS
	RODAPÊS
	SOLEIRAS
	PAREDES
	FORRO

