



I.S. P.N.E. 12 FEM. /
I.S. P.N.E. 13 MASC.
PLANTA

ESCALA 1:25

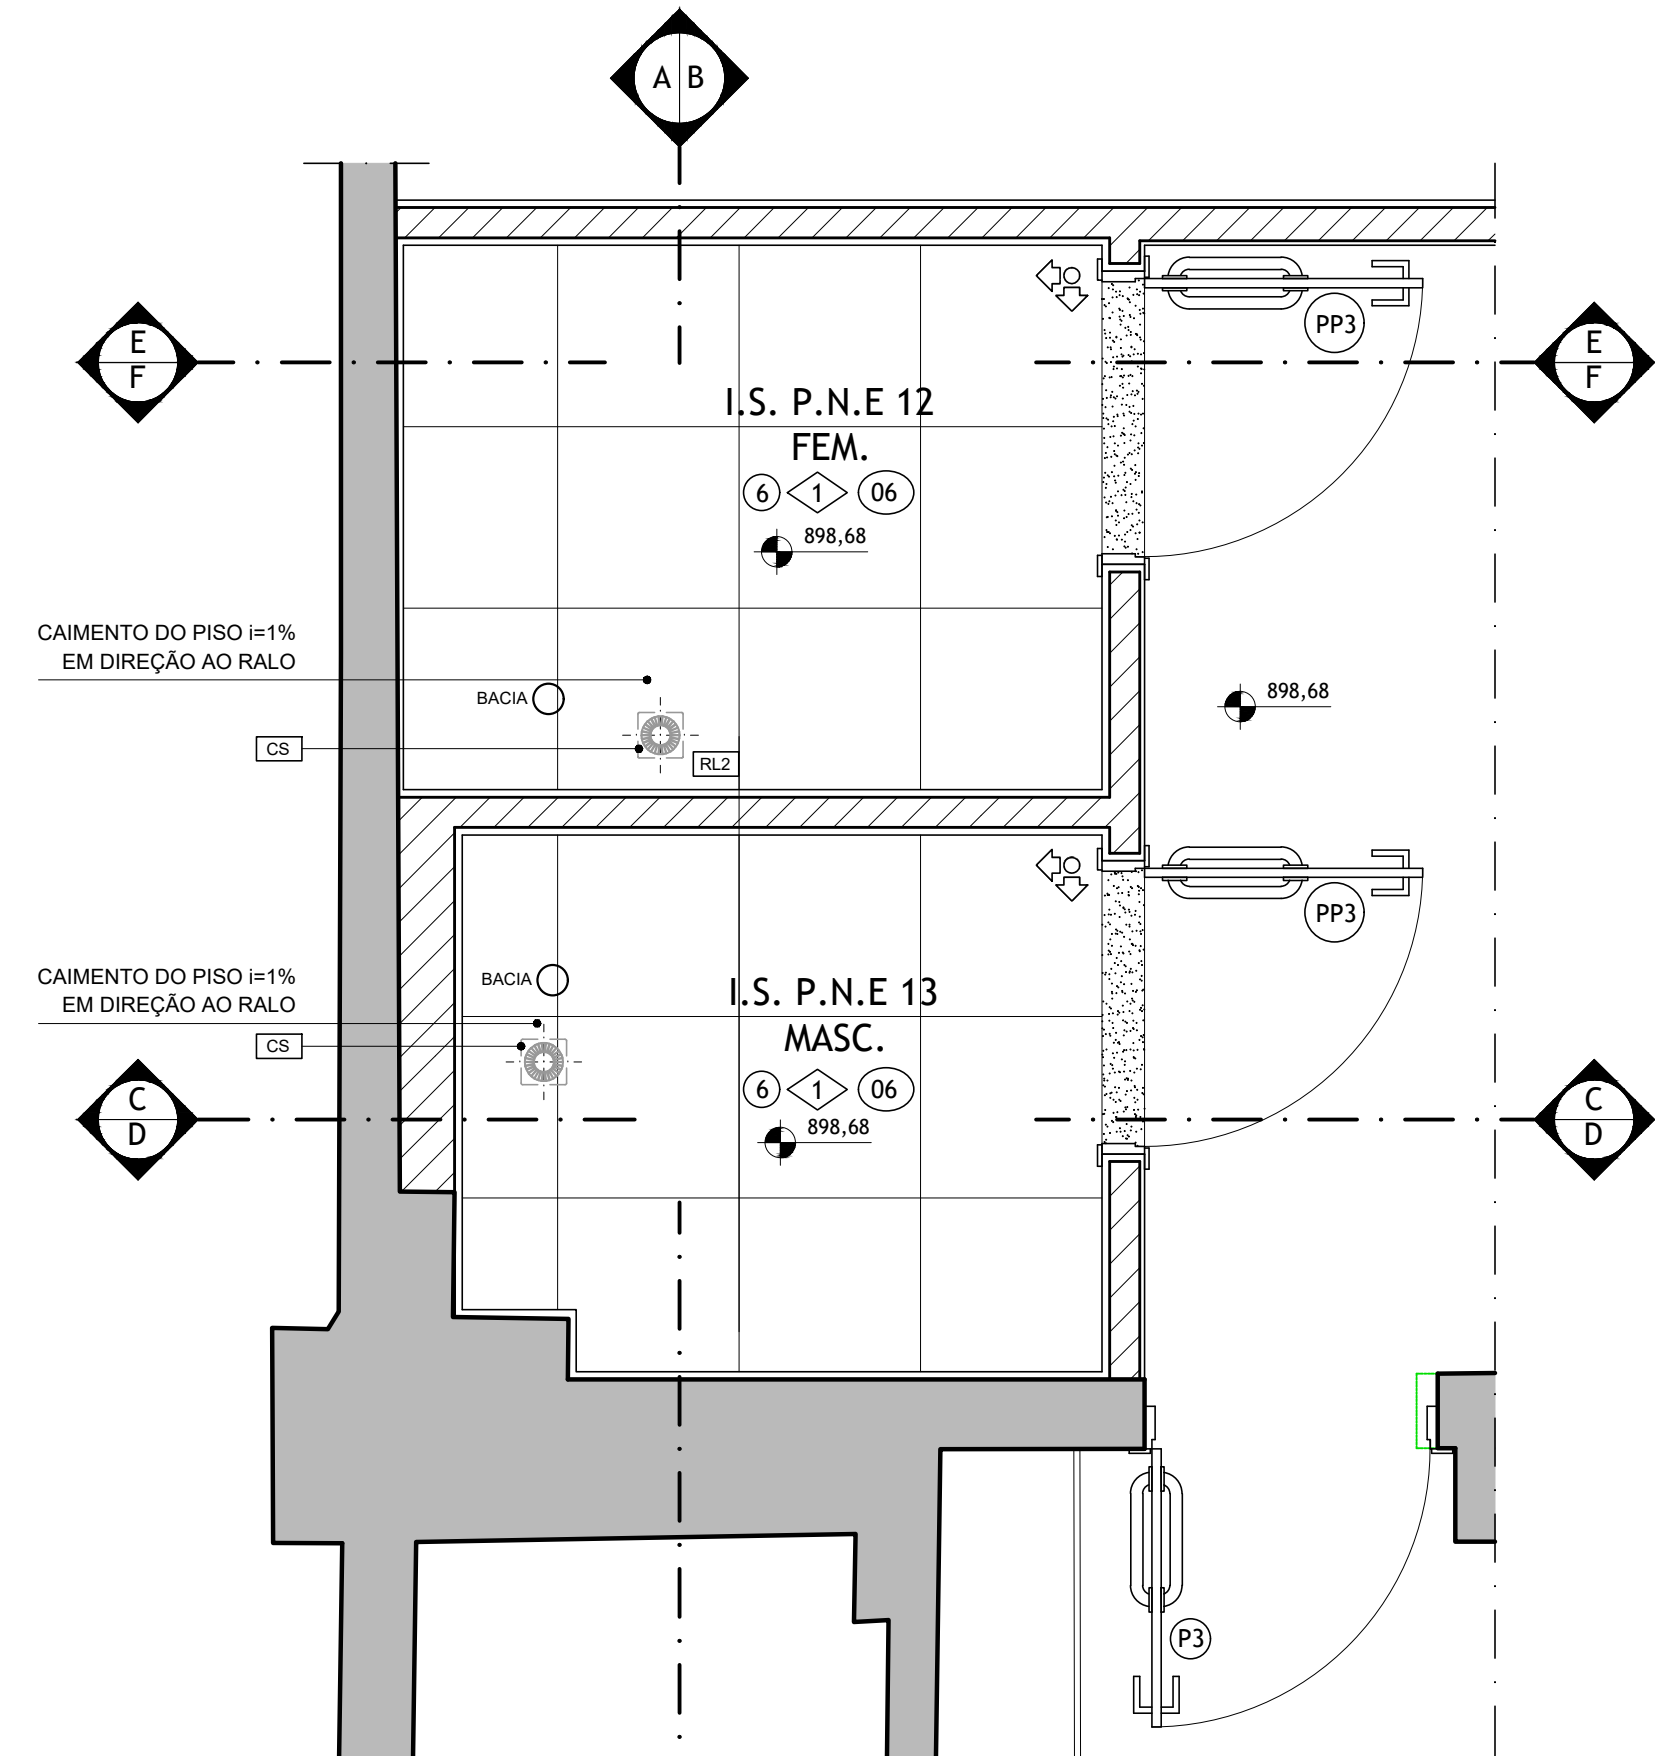


I.S. P.N.E. 12 FEM. /
I.S. P.N.E. 13 MASC.
PLANTA DE PISO

ESCALA 1:25

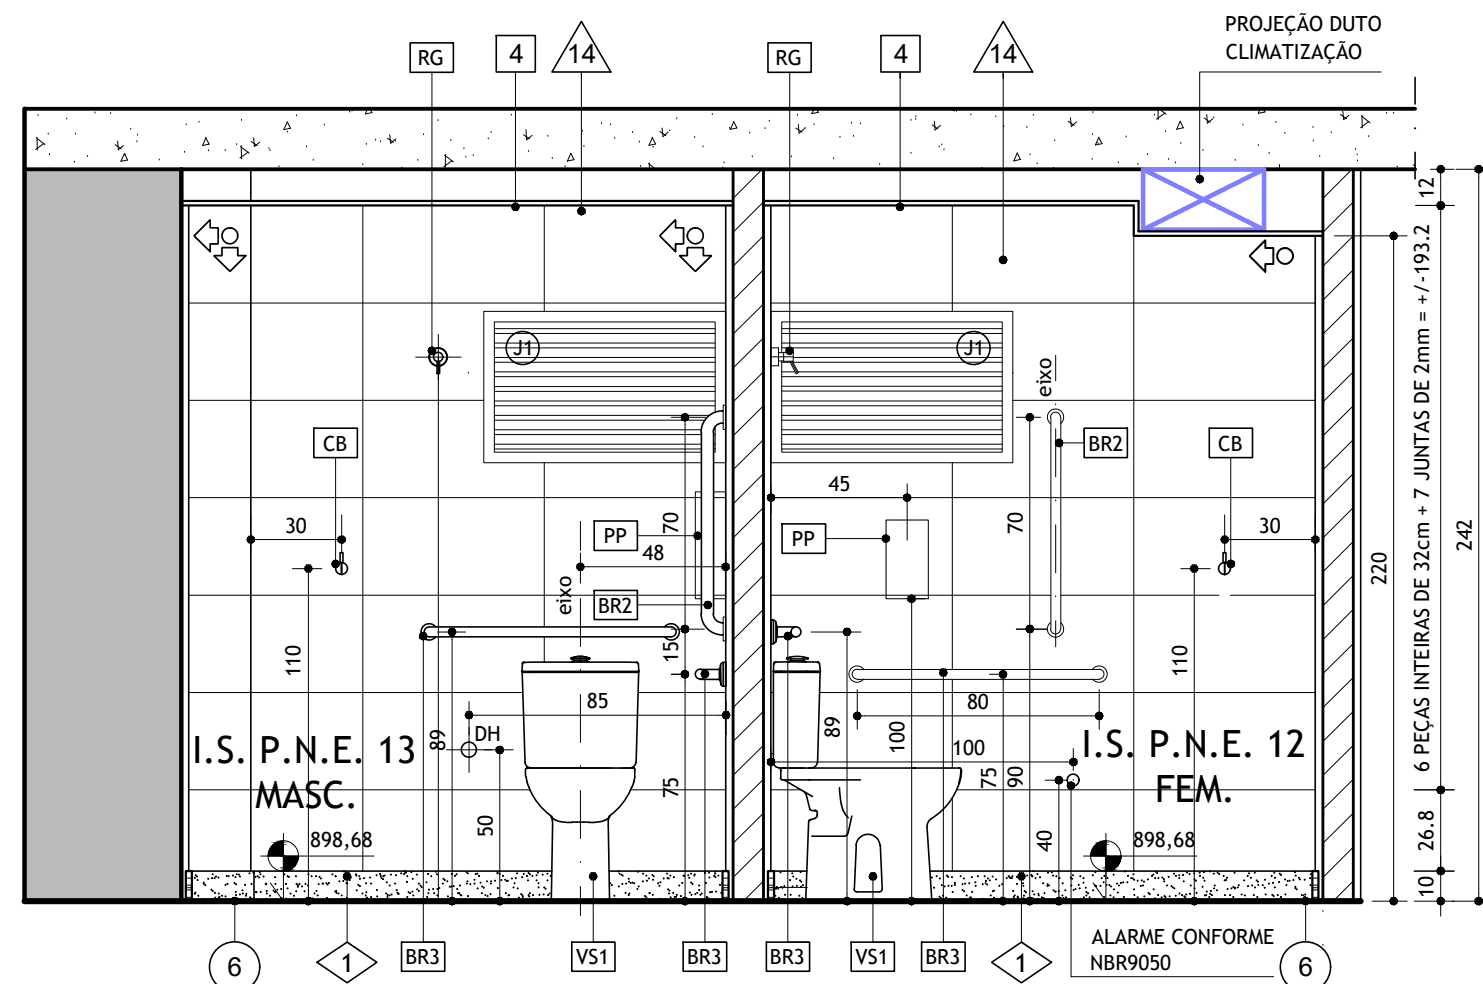


I.S. P.N.E. 12 FEM. /
I.S. P.N.E. 13 MASC.
CORTE AA

ESCALA 1:25

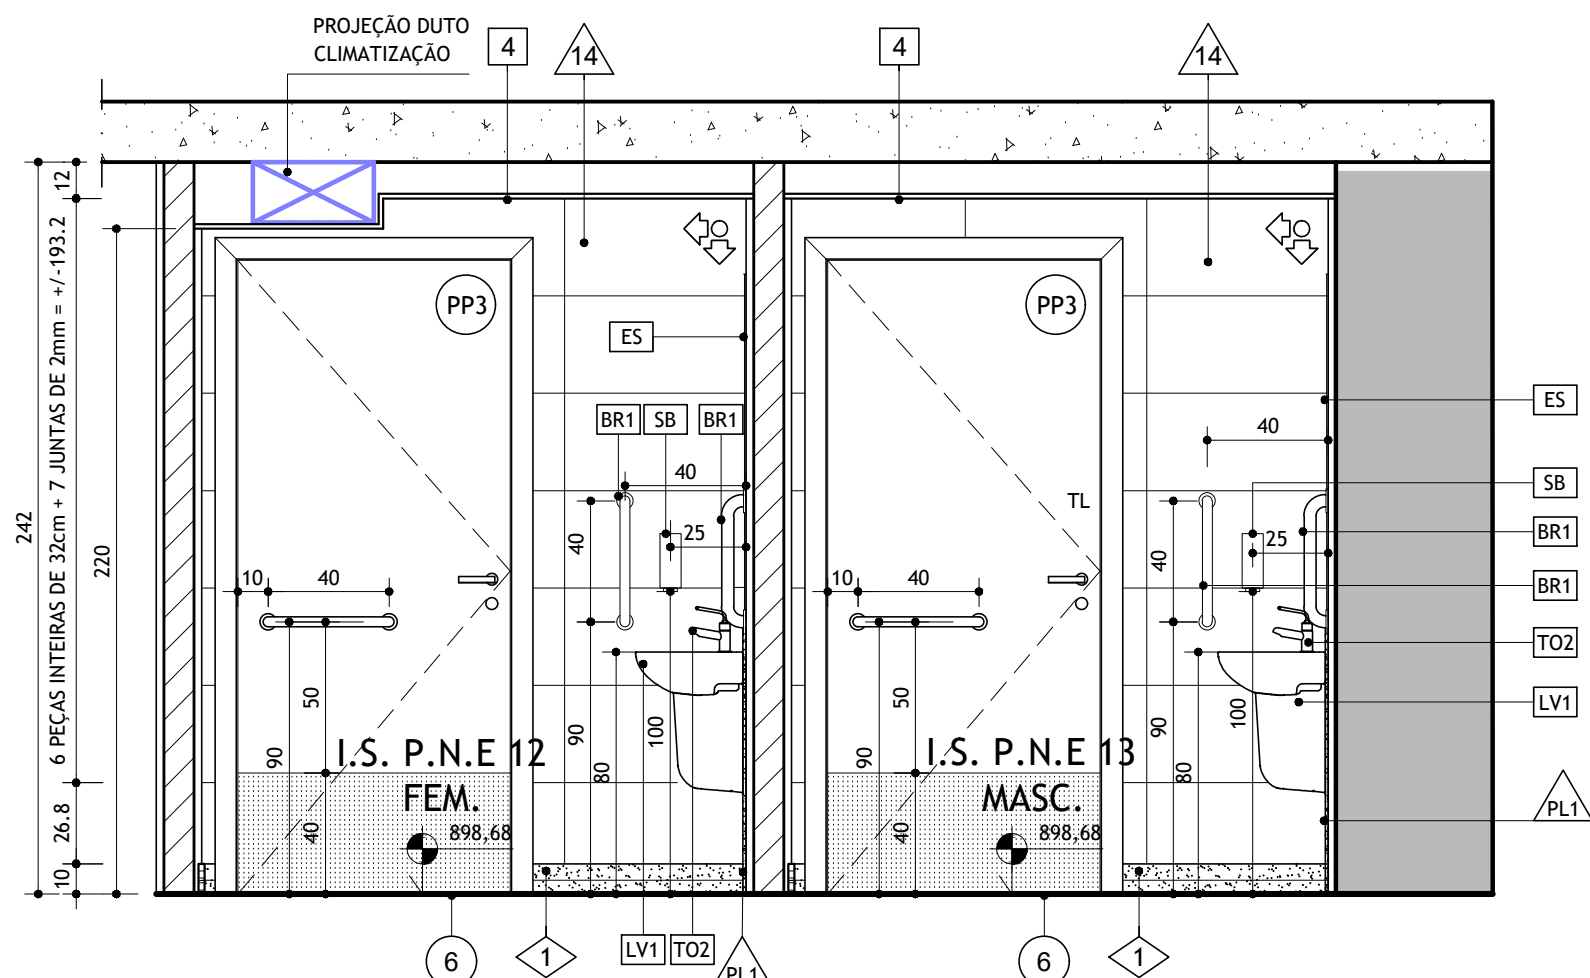


I.S. P.N.E. 12 FEM. /
I.S. P.N.E. 13 MASC.
CORTE BB

ESCALA 1:25

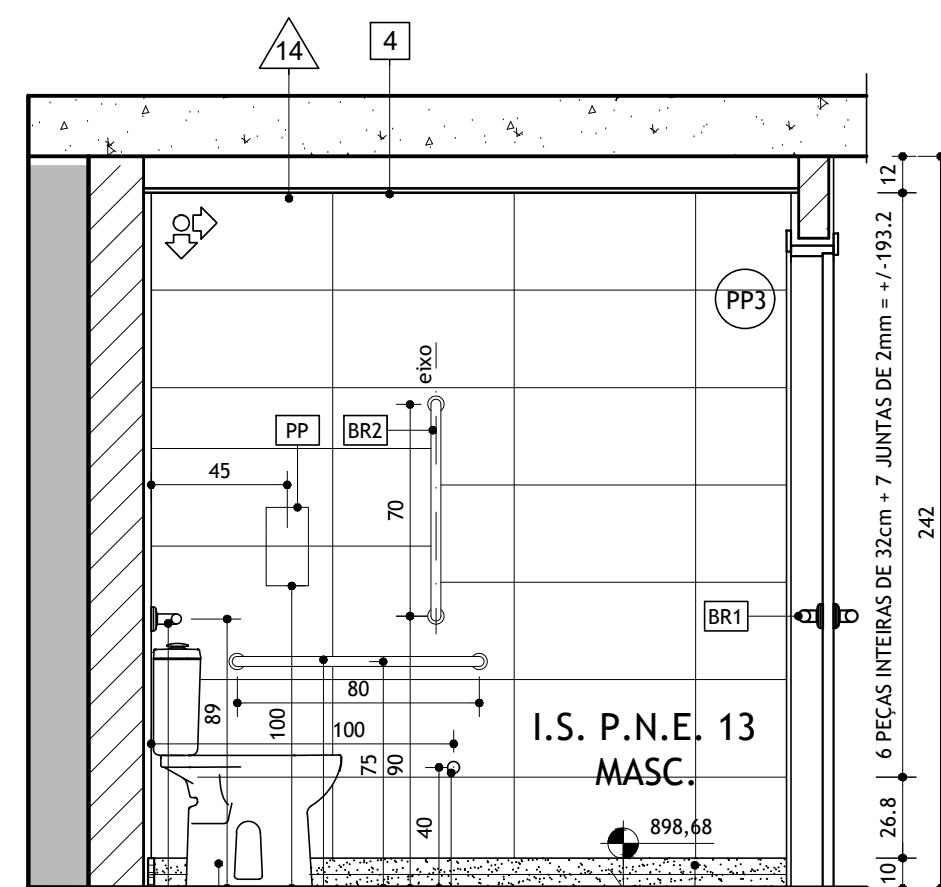


I.S. P.N.E. 13 MASC.
CORTE CC

ESCALA 1:25

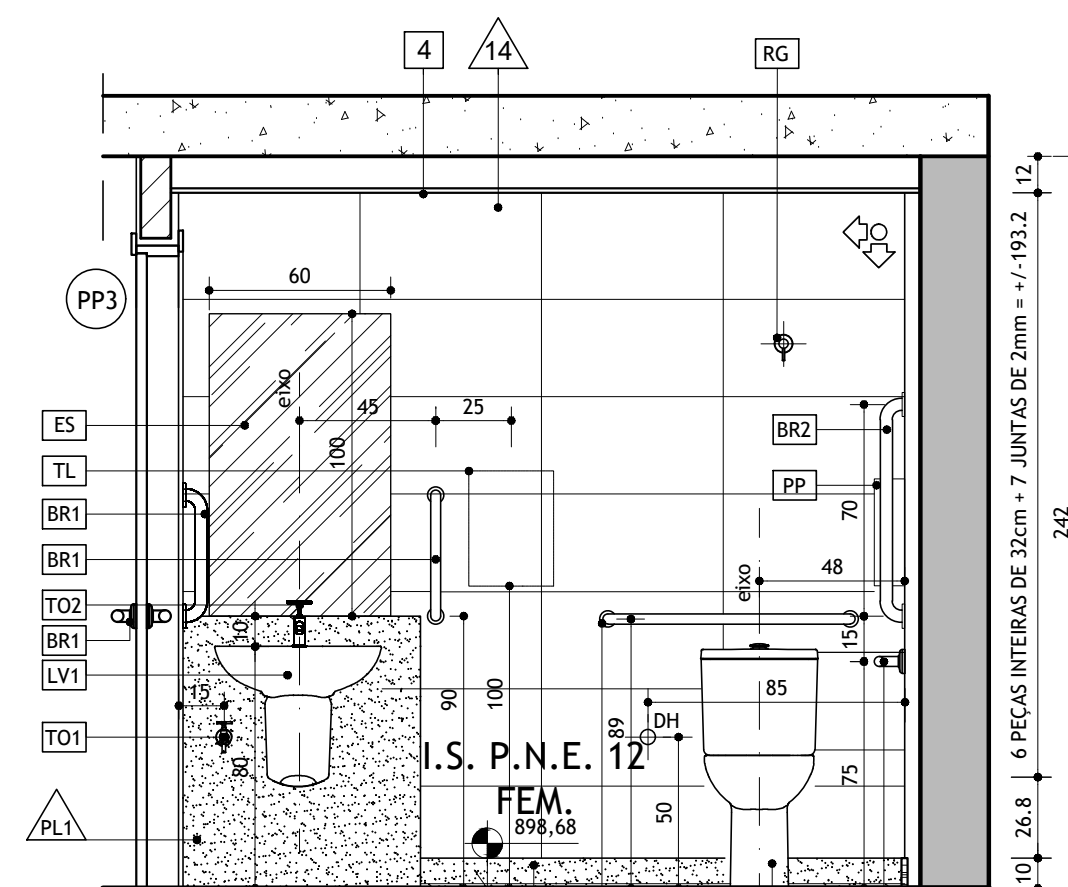


I.S. P.N.E. 12 FEM.
CORTE FF

ESCALA 1:25

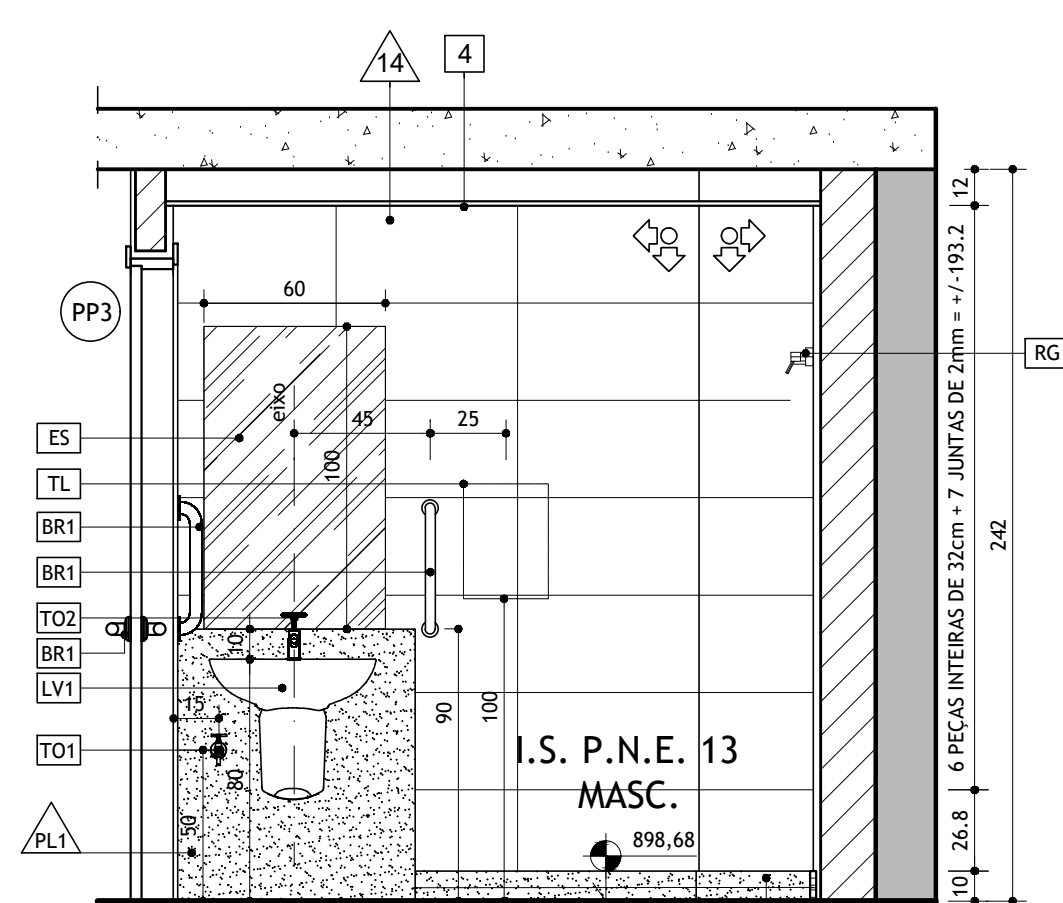

I.S. P.N.E. 13 MASC.
CORTE DD

ESCALA 1:25

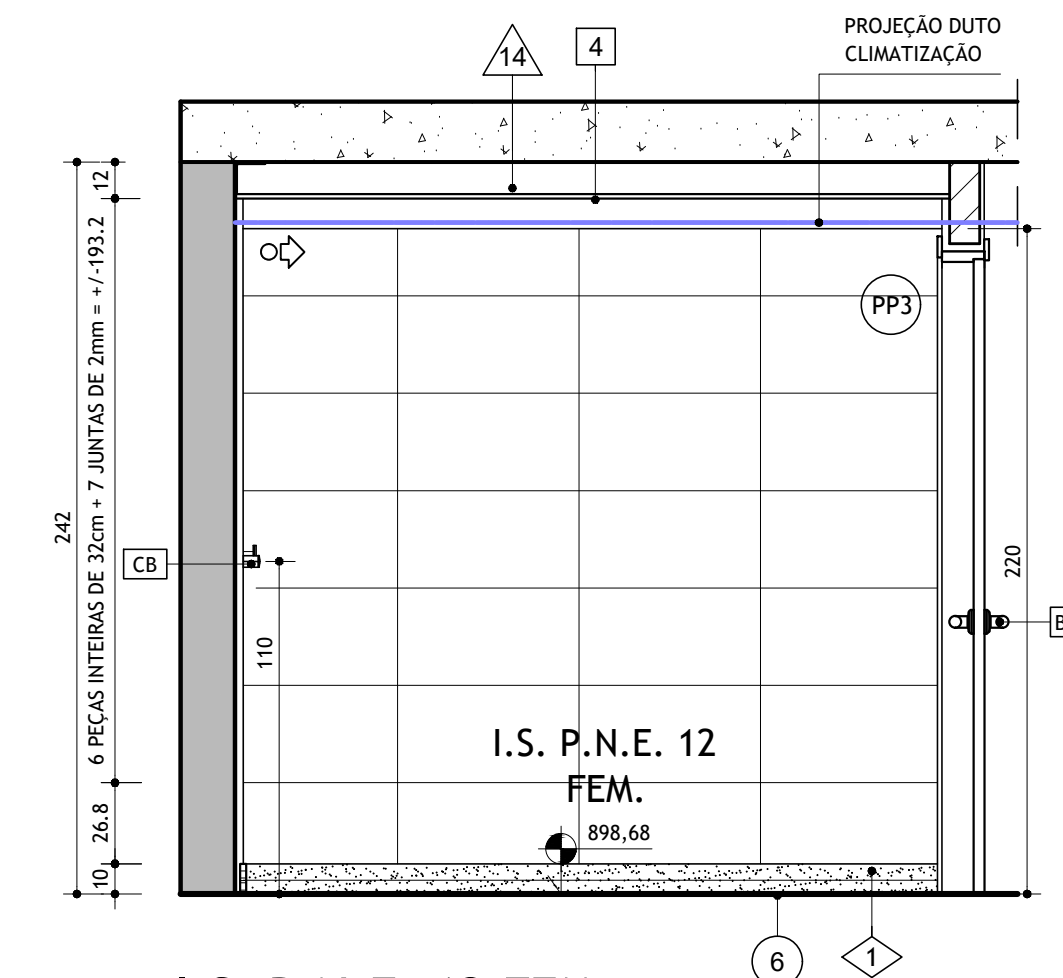

I.S. P.N.E. 12 FEM.
CORTE EE

ESCALA 1:25

LEGENDA ESQUADRIAS			
CÓD.	DIM.	DESCRIÇÃO	QTD.
PP3	90x210	PORTA TIPO PRANCHETA PARA PINTURA, C/ MARCO E ALIZAR L=7cm, COM EMASSAMENTO C/ MASSA ACRÍLICA E PINTURA C/ TINTA ESMALTE SINTÉTICO ACETINADO COR: BRANCO NEVE REF.: SUVINIL OU EQUIVALENTE. BARRADO EM CHAPA DE AÇO INOX H=40cm INSTALADO JUNTO AO PISO NAS DUAS FACES DA PORTA. BARRA DE APOIO EM TUBO DE AÇO INOX Ø 1 1/2" L=40cm INSTALADA NOS LADOS INTERNO E EXTERNO DA FOLHA DA PORTA. (VER QUADRO DE ESQUADRIAS)	1
J1	80x50/145	JANELA TIPO VENEZIANA FIXA VAZADA EM ALUMÍNIO ANODIZADO COR: BRONZE (COR SIMILAR AO PADRÃO EXISTENTE NAS FACHADAS)	2

NOTAS	
1 - COTAS EM METROS (m), EXCETO ONDE INDICADO. 2 - AS COTAS DAS ALVENARIAS/DRYWALL CORRESPONDEM ÀS SUPERFÍCIES ACABADAS, SEM O REVESTIMENTO ACÚSTICO DAS MESMAS, COTADO ISOLADAMENTE QUANDO NECESSÁRIO. 3 - AS COTAS DE PROJETO SEMPRE PREVALECEM À ESCALA E TODAS AS MEDIDAS DEVERÃO SER CONFERIDAS EM OBRA. 4 - OS NÍVEIS DO PROJETO ARQUITETÔNICO CORRESPONDEM AOS NÍVEIS LEVANTAMENTO MÉTRICO REALIZADO NO LOCAL E ENTREGUE EM ETAPA ANTERIOR. 5 - ESTE DOCUMENTO PARA CONSTRUÇÃO É DE PROPRIEDADE DO CLIENTE E NÃO PODE SER COPIADO, REPRODUZIDO OU SUBMETIDO A TERCEIROS, PORQUE ABRANGE A SEÇÃO DE USO DOS DIREITOS AUTORAIS PATRIMONIAIS DE PROJETO, TÃO SOMENTE PARA OBRA E LOCAL A QUE SE DESTINA. 6 - TODOS OS MATERIAIS DE ACABAMENTO ESPECIFICADOS PARA A PLATEIA E PALCO DOS TEATROS ATENDEM ÀS EXIGÊNCIAS NORMATIVAS DO CORPO DE BOMBEIROS MILITAR DO ESTADO DE MINAS GERAIS. CASO SEJAM SUBSTITUÍDOS POR SIMILARES, O RESPONSÁVEL DEVERÁ APRESENTAR OS LAUDOS EMITIDOS POR LABORATÓRIOS IDÔNEOS ATESTANDO A EFICIÊNCIA QUANTO A PROPAGAÇÃO DE CHAMAS E EMISSÃO DE FUMAÇA TÓXICA, EM ATENDIMENTO ÀS EXIGÊNCIAS SUPRACITADAS. A APLICAÇÃO DE QUALQUER PRODUTO SOBRE ESTES MATERIAIS COMO SOLUÇÃO PARA ATINGIR A QUALIDADE DE IGNÍFUGO NÃO SERÁ ACEITA. OS MATERIAIS DEVERÃO APRESENTAR ESTA CARACTERÍSTICA EM SUA COMPOSIÇÃO, COM A GARANTIA DO FABRICANTE. 7 - PARA ESPECIFICAÇÃO DOS ACABAMENTOS VER LEGENDA DE ACABAMENTOS NO PROJETO EXECUTIVO DE ARQUITETURA 8 - PARA DETALHES DE IMPERMEABILIZAÇÃO, CONSULTAR PROJETO ESPECÍFICO DE IMPERMEABILIZAÇÃO. 9 - NA DÚVIDA, NÃO EXECUTE: ESCLAREÇA ANTES!	

CONVENÇÕES	
	ALVENARIA EXISTENTE
	ALVENARIA A CONSTRUIR
	INÍCIO DE ASSENTAMENTO DO REVESTIMENTO

LEGENDA DE ACABAMENTOS	
PISOS	
6	PISO EM PORCELANATO TÉCNICO (MASSA ÚNICA) 60x60cm RETIFICADO COLEÇÃO GRÃNULOS COR: PLATINA NA REF.: ELIANE, ASSENTADO COM JUNTAS DE 1mm E REJUNTE FLEXÍVEL CINZA (TOM MAIS PRÓXIMO AO DO PORCELANATO), REF.: IMAR, QUATIZOLIT OU EQUIVALENTE.
RODAPÉS	
1	RODAPÉ EM GRANITO CINZA CORUMBÁ POLIDO, RETO, H=10cm, EMBUTIDO 1cm NA ALVENARIA.
SOLEIRAS	
06	SOLEIRA EM GRANITO CINZA CORUMBÁ FLAMEADO e=2cm, COM APLICAÇÃO DE 02 DEMÃOS DE RESINA ACRÍLICA FOSCA 100% PURA. LARGURA VARIÁVEL.
PAREDES	
14	REVESTIMENTO NÓRDICO SNOW BRILHANTE RETIFICADO 32x59cm REF: INCEPA, ASSENTADO COM JUNTAS DE 1mm E REJUNTE FLEXÍVEL. COR: BRANCO REF.: IMAR, QUATIZOLIT OU EQUIVALENTE.
PL1	PLACA EM GRANITO CINZA CORUMBÁ 80x90cm e=2cm ACABAMENTO POLIDO EMBUTIDO 1cm. APLICAR IMPERMEABILIZANTE NO VERSO DAS PEÇAS EM GRANITO ANTES DO ASSENTAMENTO.
FORRO	
4	FORRO EM PLACAS DE GESSO ACARTONADO LISO e=12,5mm, REF.: KNAUF, EMASSADO E PINTADO C/ TINTA ACRÍLICA ACABAMENTO FOSCO COR: BRANCO NEVE REF.: SUVINIL OU EQUIVALENTE.

CÓD.	DESCRIÇÃO
BR1	BARRA DE APOIO RETA EM AÇO INOX 304 Ø1 1/2" L=40cm C/ FLANGE P/ FIXAÇÃO NA ALVENARIA
BR2	BARRA DE APOIO RETA EM AÇO INOX 304 Ø1 1/2" L=70cm C/ FLANGE P/ FIXAÇÃO NA ALVENARIA
BR3	BARRA DE APOIO RETA EM AÇO INOX 304 Ø1 1/2" L=80cm C/ FLANGE P/ FIXAÇÃO NA ALVENARIA
CB	CABIDE DOCOL LINHA SINGLE CROMADO CÓD.: 00158206
CS	GRELHA E PORTA GRELHA QUADRADA LORENZETTI LORENPROTECT PRATA INOX / CÓD.: 1795 C19 7050226 15mm PARA CAIXA SIFONADA
ES	ESPELHO CRISTAL PRATA 5mm LAPIDADO 60 x 100cm FIXADO NA ALVENARIA COM SILICONE DE CURA NEUTRA
LV1	LAVATÓRIO DECA VOGUE PLUS BRANCO CÓDIGO L.51.17 + COLUNA SUSPensa PARA LAVATÓRIO DECA VOGUE PLUS BRANCO CÓDIGO C.510.17
PP	PORTA PAPEL HIGIÊNICO A SER FORNECIDO E INSTALADO PELO MPMG
RG	ACABAMENTO PARA REGISTRO DOCOL LÓGICA CROMADO - CÓDIGO: 00563406
SB	PORTA SABONETE LÍQUIDO A SER FORNECIDO E INSTALADO PELO MPMG
SFZ	SIFÃO FLEXÍVEL MOBYLLE MULTIUSO TIGRE 26916526 (PARA LAVATÓRIO)
TL	PORTA TOALHA DE PAPEL A SER FORNECIDO E INSTALADO PELO MPMG
TO1	TORNEIRA DE TANQUE E JARDIM COM BICO UNIÃO PLÁSTICO CROMADO REF. DECA LINHA IZY CÓD.: 1153 C37
TO2	TORNEIRA ACIONAMENTO ALAVANCA E FECHAMENTO AUTOMÁTICO LINHA DECAMATIC ECO CONFORTO CROMADO CÓD.: 1173.C CONF
VS1	BACIA PARA CAIXA ACOPLADA VOGUE PLUS CONFORTO P.515.17 BRANCO + CAIXA ACOPLADA DUO VOGUE PLUS CONFORTO CDC.01F.17 REF.: DECA C/ ANEL DE VEDAÇÃO. PARAFUSO DE FIXAÇÃO CROMADO E TUBO DE LIGAÇÃO CROMADO. ASSENTO SANITÁRIO EM POLIÉSTER MARCA TOM DO MODELO VOGUE PLUS C/ SISTEMA DE FIXAÇÃO CROMADO.

REVISÃO	DATA	DESCRIÇÃO
1	30/06/2023	REVISÃO GERAL
2		
3		
4		

L A Z Ú L I
ARQUITETURA
www.lazuliarquitetura.com.br / facebook: lazuliarquitetura
instagram: @lazuliarquitetura1996
31 3271 3766 - 31 9 9916 3766
lazuli@lazuliarquitetura.com.br

PROPRIETÁRIO/TÍTULO	MINISTÉRIO PÚBLICO DE MINAS GERAIS CENTRO DE CONVENÇÕES
---------------------	------------------------------------------------------------

DETALHAMENTO			
DISCIPLINA		ARQUITETURA / ACÚSTICA / LUMINOTECNIA / CENOTÉCNICA	
CONTEÚDO		PLANTAS E CORTES: I.S. P.N.E. 12 FEM.; I.S. P.N.E. 13 MASC.	
R.T.		COORDENAÇÃO ALESSANDRA BRAGA MADUREIRA - CAU: A20.263-0 COLABORADORES LUÍS CARLOS MOREIRA VALLES - CAU: A22.699-8 JAIRO CÂMARA REZENDE - CAU: A291317-8	ESCALA: 1/25 DATA: 30/06/2023 VERSÃO: 01 FOLHA: 03/43
DIREITOS AUTORAIS RESERVADOS			