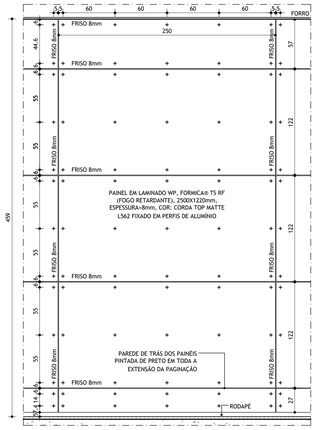

PONTOS DE FIXAÇÃO FÓRMICA

ESCALA 1:25

NOTA: CONSULTAR CATÁLOGO TÉCNICO FORMICA®
TS SUPERIOR PARA FIXAÇÃO NÃO VISÍVEL

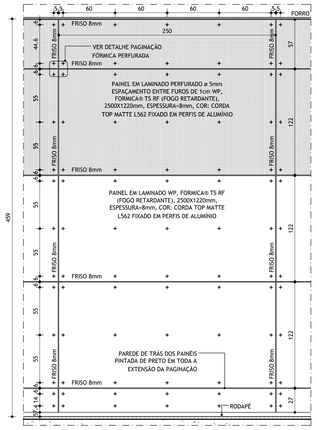

PONTOS DE FIXAÇÃO FÓRMICA - PERFURADA

ESCALA 1:25

NOTA: CONSULTAR CATÁLOGO TÉCNICO FORMICA®
TS SUPERIOR PARA FIXAÇÃO NÃO VISÍVEL

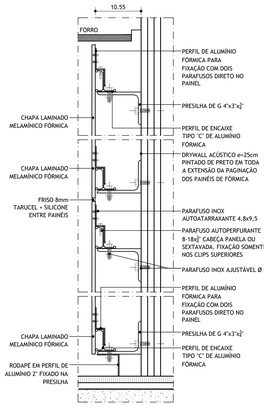

FIXAÇÃO FÓRMICA SEÇÃO VERTICAL

ESCALA 1:5

NOTA: CONSULTAR CATÁLOGO TÉCNICO FORMICA®
TS SUPERIOR PARA FIXAÇÃO NÃO VISÍVEL

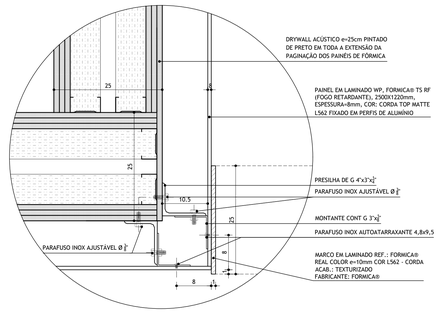

DETALHE ARREMATE FÓRMICA FOYER

ESCALA 1:5

NOTA: CONSULTAR CATÁLOGO TÉCNICO FORMICA®
TS SUPERIOR PARA FIXAÇÃO NÃO VISÍVEL

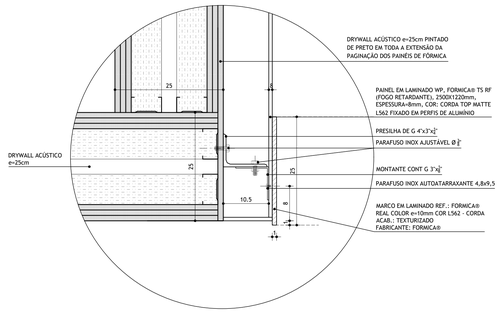

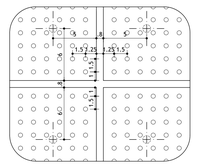

AMPLIAÇÃO PERFURAÇÃO FÓRMICA

ESCALA 1:2,5

NOTA: CONSULTAR CATÁLOGO TÉCNICO FORMICA®
TS SUPERIOR PARA FIXAÇÃO NÃO VISÍVEL

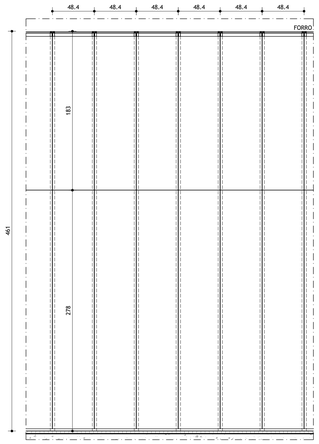

PONTOS DE FIXAÇÃO SCREENPANEL

ESCALA 1:25

NOTA: CONSULTAR MANUAL TÉCNICO SCREENPANEL
G HUNTER DOUGLAS PARA INSTALAÇÃO

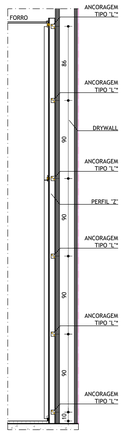

SEÇÃO VERTICAL

ESCALA 1:25

NOTA: CONSULTAR MANUAL TÉCNICO SCREENPANEL
G HUNTER DOUGLAS PARA INSTALAÇÃO

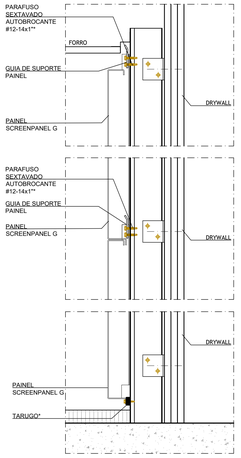

SEÇÃO VERTICAL - AMPLIAÇÃO

ESCALA 1:5

NOTA: CONSULTAR MANUAL TÉCNICO SCREENPANEL
G HUNTER DOUGLAS PARA INSTALAÇÃO

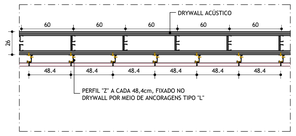

FIXAÇÃO SCREENPANEL SEÇÃO HORIZONTAL

ESCALA 1:25

NOTA: CONSULTAR MANUAL TÉCNICO SCREENPANEL
G HUNTER DOUGLAS PARA INSTALAÇÃO

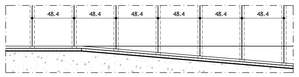

ELEVAÇÃO SCREENPANEL RAMPA

ESCALA 1:25

NOTA: CONSULTAR MANUAL TÉCNICO SCREENPANEL
G HUNTER DOUGLAS PARA INSTALAÇÃO

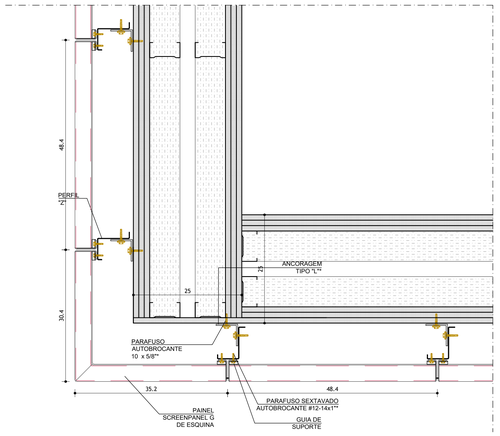

SEÇÃO HORIZONTAL DE ESQUINA

ESCALA 1:5

NOTA: CONSULTAR MANUAL TÉCNICO SCREENPANEL
G HUNTER DOUGLAS PARA INSTALAÇÃO

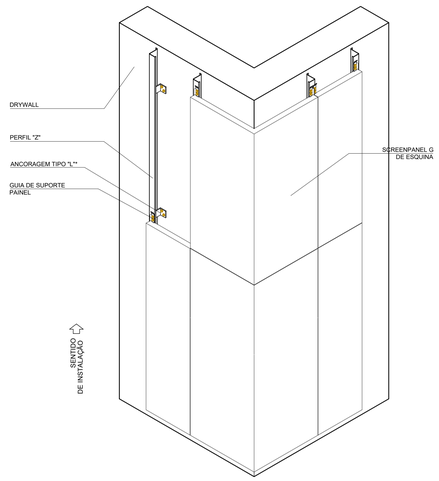

ESQUEMA - FIXAÇÃO ESQUINA

NOTA: CONSULTAR MANUAL TÉCNICO SCREENPANEL
G HUNTER DOUGLAS PARA INSTALAÇÃO

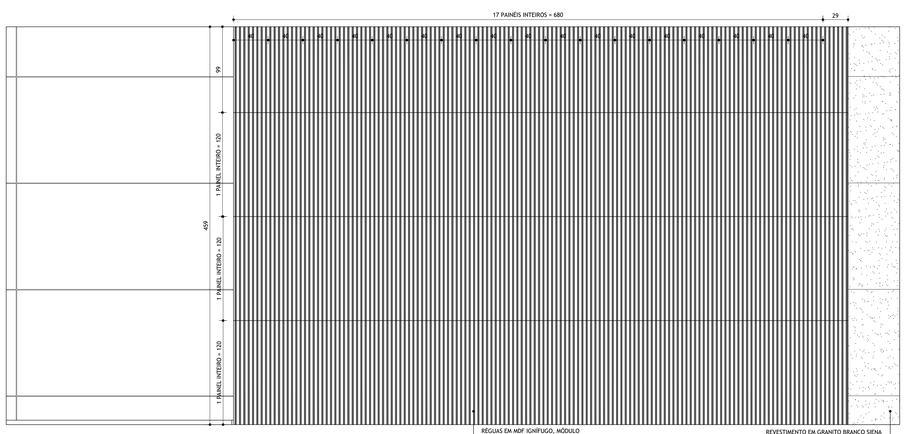

PN1 - ELEVAÇÃO PAINEL RIPADO

ESCALA 1:25

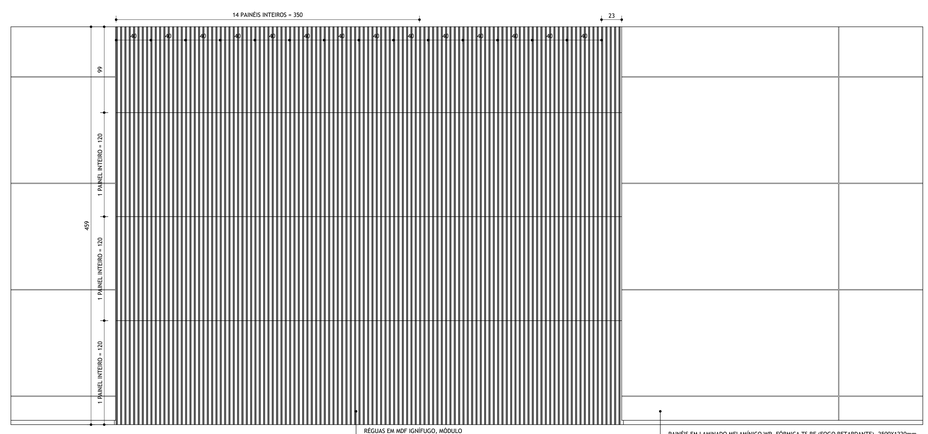

PN2 - ELEVAÇÃO PAINEL RIPADO

ESCALA 1:25

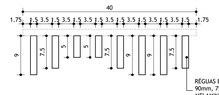

REGUAS EM MDF IGNÍFUGO EM TRÊS ALTURAS: 90mm, 75mm E 50mm. ACABAMENTO EM MELAMINA COR: PROVENÇA IG. REF.: NEXALUX VERTICAL FABRICANTE: OWA.

SEÇÃO HORIZONTAL MÓDULO DO PAINEL

ESCALA 1:5

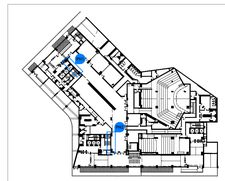

PLANTA CHAVE

ESCALA: 1/1000

REVISÃO	DATA	DESCRIÇÃO
1		
2		
3		
4		

LAZÚLI ARQUITETURA
www.lazuliarquitetura.com.br / facebook: /lazuliarquitetura
Instagram:@lazuliarquitetura1996
31 3271 3766 - 31 9 9916 3766
lazuli@lazuliarquitetura.com.br

PROPRIETÁRIO/TÍTULO

MINISTÉRIO PÚBLICO DE MINAS GERAIS
CENTRO DE CONVENÇÕES

PROJETO EXECUTIVO

DISCIPLINA: ARQUITETURA / ACÚSTICA / LUMINOTECNIA / CENOTÉCNICA

CONTEÚDO: DETALHES FIXAÇÃO SCREENPANEL E PAINÉIS DO FOYER

ESCALA: 1/25
DATA: 30/06/2023
VERSÃO: 01
FOLHA: 36/43

R.T.: MARILUCE DUQUE DE SOUSA
Assinado de forma digital por MARILUCE DUQUE DE SOUSA Dados: 2023.06.29 19:13:34 -03'00'
MARILUCE DUQUE - CAU A21.476-0

COORDENAÇÃO: ALESSANDRA BRAGA MADUREIRA - CAU: A20.263-0
COLABORADORES: JAURO CÂMARA REZENDE - CAU: A29.131-78
LUIS CARLOS MOREIRA VALLES - CAU: A22.699-8

DIREITOS AUTORAIS RESERVADOS