



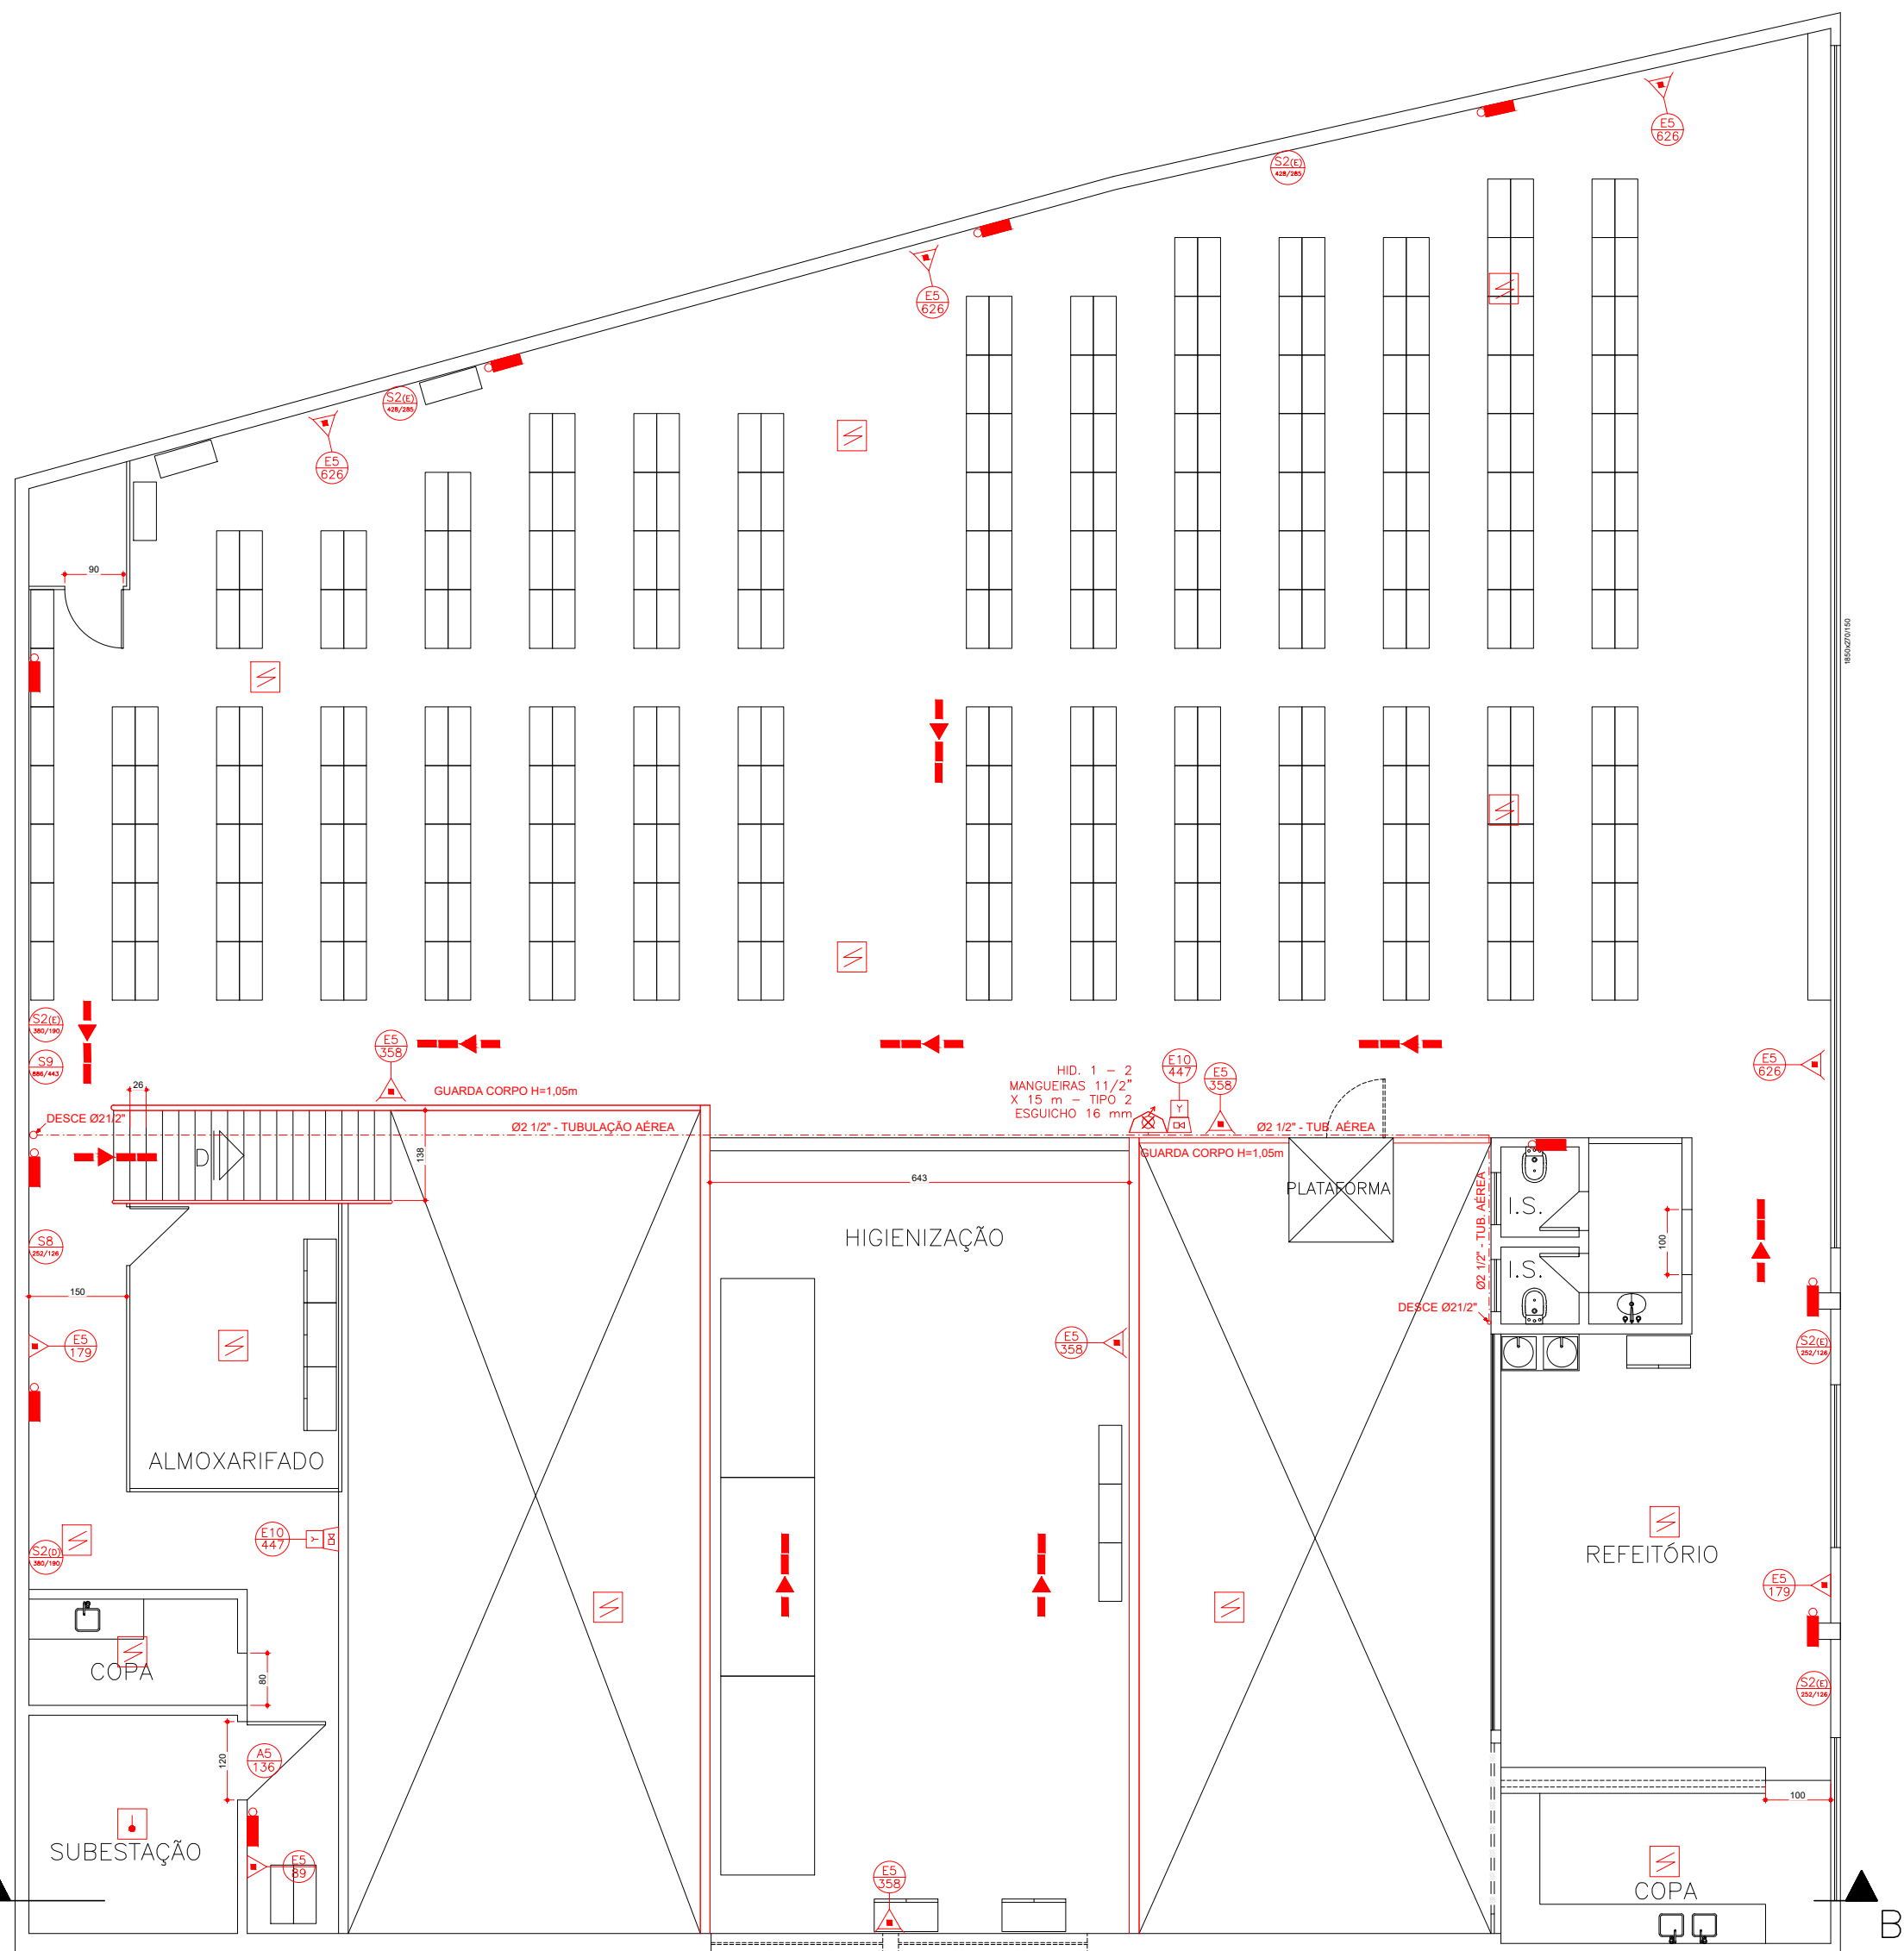

PLANTA PAVTO TÉRREO  
ESCALA 1:100  
ÁREA 738,18m²



PLANTA 2º PAVIMENTO  
ESCALA 1:100  
ÁREA 604,48m²

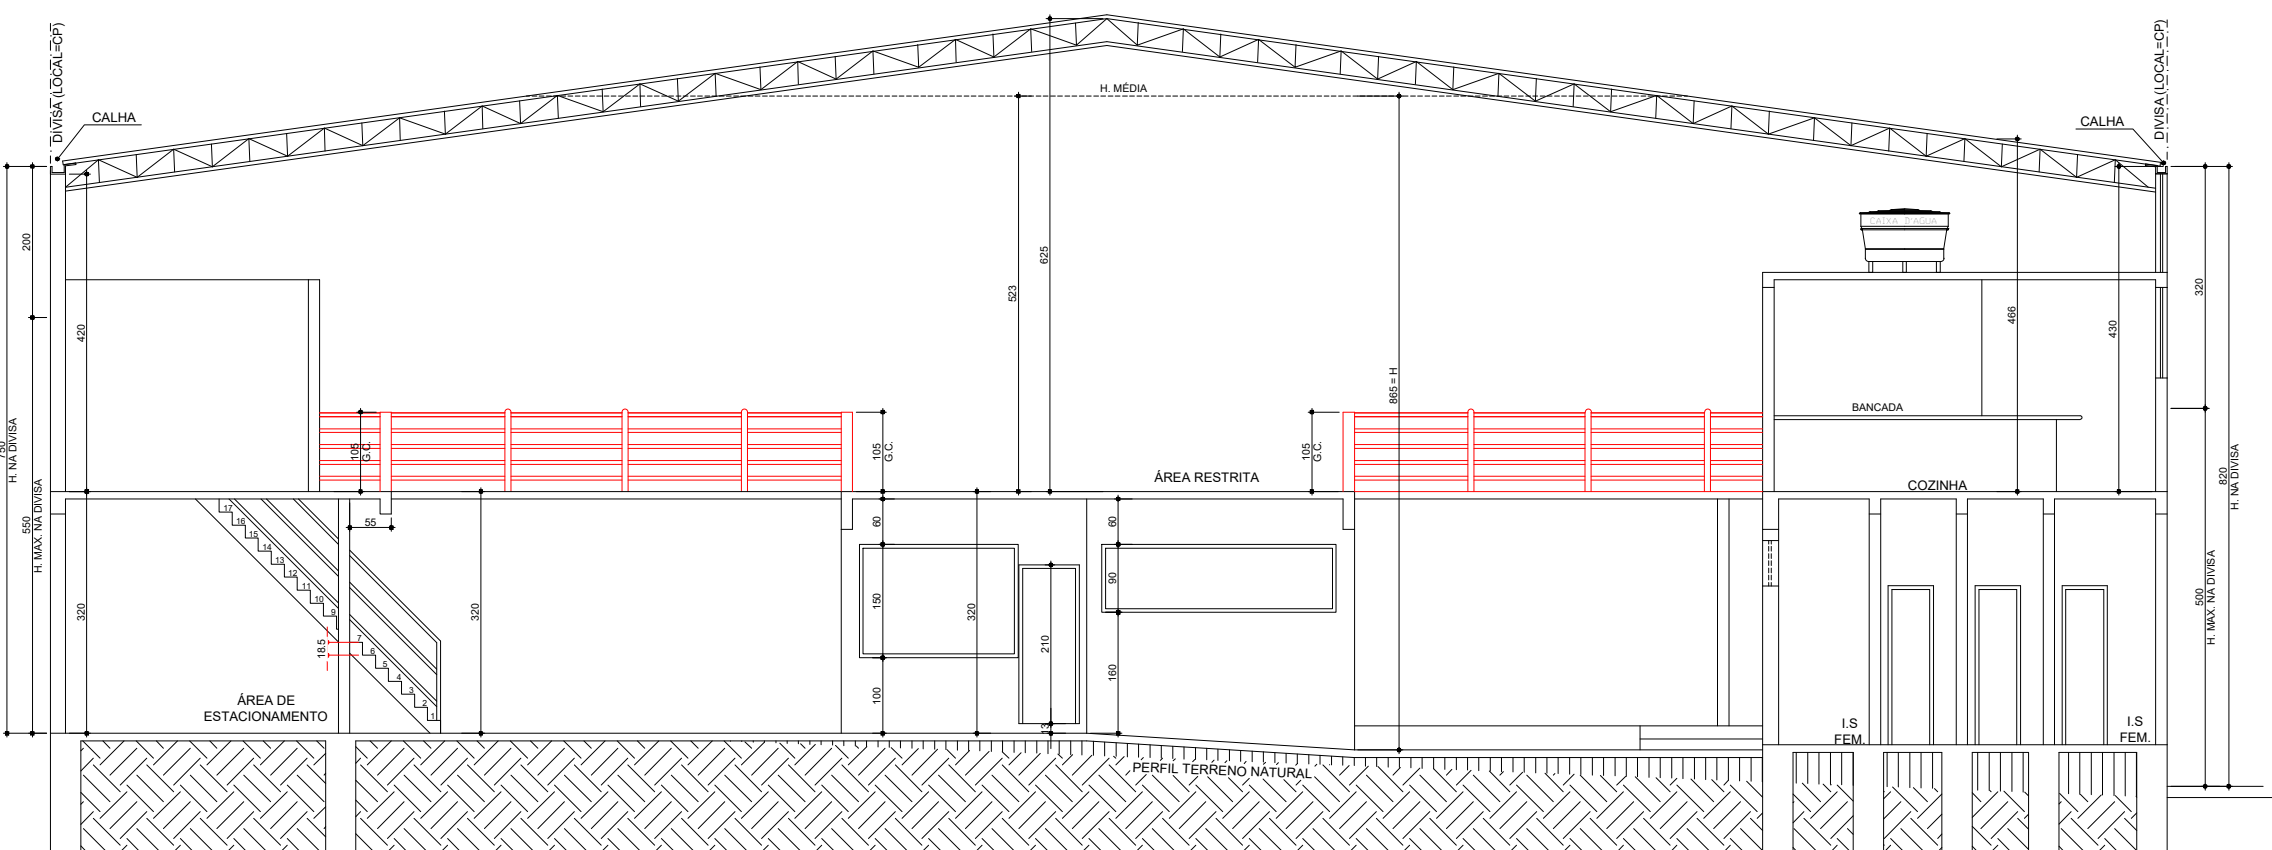

CORTE BB  
ESCALA 1:100

- LUMINÁRIA AH 110 - COM DOIS FARÓIS DE HALOGENÍO
- LUMINÁRIA DE EMERGÊNCIA
- SINALIZAÇÃO DE EMERGÊNCIA ( SINALIZAÇÃO RETANGULAR)
- SINALIZAÇÃO DE EMERGÊNCIA ( SINALIZAÇÃO QUADRADA)
- SINALIZAÇÃO DE EMERGÊNCIA ( SINALIZAÇÃO TRIANGULAR)
- SINALIZAÇÃO DE EMERGÊNCIA ( SINALIZAÇÃO CIRCULAR)
- ROTA DE FUGA
- ROTA DE FUGA

### SIMBOLOGIA CONVENCIONAL

- BOMBA DE INCÊNDIO
- ACIONADOR MANUAL
- AVISADOR SONORO
- CENTRAL DO SISTEMA DE ALARME
- BATERIA DO SISTEMA DE ALARME
- CHAVE ELÉTRICA SECUNDÁRIA
- ACIONADOR DA BOMBA DE INCÊNDIO (BOTONEIRA TIPO LIGA DESLIGA)
- TUBULAÇÃO DE ALIMENTAÇÃO DE HIDRANTES
- HID (HIDRANTE INTERNO SIMPLES)
- HR (HIDRANTE DE RECALQUE)
- EXTINTOR DE INCÊNDIO TIPO ABC 3-A 40 B:C
- EXTINTOR DE INCÊNDIO TIPO ABC 3-A 40 B:C SOBRE TRÍPE
- RESERVATÓRIO DE INCÊNDIO (12m³)
- DETECTOR DE FUMAÇA PONTUAL
- DETECTOR DE CALOR PONTUAL

SIMBOLOS DE SINALIZAÇÃO BÁSICA - SINALIZAÇÃO DE ORIENTAÇÃO E SALVAMENTO - IT 15				
CÓDIGO	SÍMBOLO	SIGNIFICADO	FORMA E COR	APLICAÇÃO
E1		ALARME SONORO	SÍMBOLO: QUADRADA FUNDO: VERMELHO PICTOGRAMA: FOTOLUMINESCENTE	INDICAÇÃO DO LOCAL DE INSTALAÇÃO DO ALARME DE INCÊNDIO.
E2		COMANDO MANUAL DE ALARME OU BOMBA DE INCÊNDIO	SÍMBOLO: QUADRADA FUNDO: VERMELHO PICTOGRAMA: FOTOLUMINESCENTE	PONTO DE ACIONAMENTO DE ALARME DE INCÊNDIO. OU BOMBA DE INCÊNDIO. DEVE VIR SEMPRE ACOMPANHADO DE UMA MENSAGEM ESCRITA, DESIGNADO O EQUIPAMENTO ACIONADO POR AQUELE PONTO.
E3		COMANDO MANUAL DE ALARME OU BOMBA DE INCÊNDIO	SÍMBOLO: QUADRADA FUNDO: VERMELHO PICTOGRAMA: FOTOLUMINESCENTE	PONTO DE ACIONAMENTO DE ALARME DE INCÊNDIO. OU BOMBA DE INCÊNDIO. DEVE VIR SEMPRE ACOMPANHADO DE UMA MENSAGEM ESCRITA, DESIGNADO O EQUIPAMENTO ACIONADO POR AQUELE PONTO.
E5		EXTINTOR DE INCÊNDIO	SÍMBOLO: QUADRADO FUNDO: VERMELHO PICTOGRAMA: FOTOLUMINESCENTE	INDICAÇÃO DE LOCALIZAÇÃO DOS EXTINTORES DE INCÊNDIO
E.10		COLEÇÃO DE EQUIPAMENTOS DE COMBATE A INCÊNDIO	SÍMBOLO: QUADRADA FUNDO: VERMELHO PICTOGRAMA: SEMICÍRCULO FOTOLUMINESCENTE	INDICA A LOCALIZAÇÃO DE UM CONJUNTO DE EQUIPAMENTOS DE COMBATE A INCÊNDIO (HIDRANTE, ALARME DE INCÊNDIO E EXTINTORES), PARA EVITAR A PROLIFERAÇÃO DE SINALIZAÇÕES CORRELATAS.
S.1 (E)		SAÍDA DE EMERGÊNCIA	SÍMBOLO: RETANGULAR FUNDO: VERDE PICTOGRAMA: FOTOLUMINESCENTE	INDICAÇÃO DO SENTIDO (ESQUERDA) DE UMA SAÍDA DE EMERGÊNCIA. PARA FIXAÇÃO EM PILAR. DIMENSÕES MÍNIMAS: L = 1,5 H
S.2 (D)		SAÍDA DE EMERGÊNCIA	SÍMBOLO: RETANGULAR FUNDO: VERDE PICTOGRAMA: FOTOLUMINESCENTE	INDICAÇÃO DO SENTIDO (DIREITA) DE UMA SAÍDA DE EMERGÊNCIA. DIMENSÕES MÍNIMAS: L = 2,0 H
S.2 (E)		SAÍDA DE EMERGÊNCIA	SÍMBOLO: RETANGULAR FUNDO: VERDE PICTOGRAMA: FOTOLUMINESCENTE	INDICAÇÃO DO SENTIDO (ESQUERDA OU DIREITA) DE UMA SAÍDA DE EMERGÊNCIA. DIMENSÕES MÍNIMAS: L = 2,0 H
S.3		SAÍDA DE EMERGÊNCIA	SÍMBOLO: RETANGULAR FUNDO: VERDE PICTOGRAMA: FOTOLUMINESCENTE	INDICAÇÃO DE SAÍDA DE EMERGÊNCIA A SER ATIVADA ACIMA DA PORTA PARA INDICAR O SEU ACESSO
S.6		ESCADA DE EMERGÊNCIA	SÍMBOLO: RETANGULAR FUNDO: VERDE PICTOGRAMA: FOTOLUMINESCENTE	INDICAÇÃO DO SENTIDO DE UMA SAÍDA POR RAMPAS
S.7		ESCADA DE EMERGÊNCIA	SÍMBOLO: RETANGULAR FUNDO: VERDE PICTOGRAMA: FOTOLUMINESCENTE	INDICAÇÃO DO SENTIDO DE FUGA NO INTERIOR DAS ESCADAS INDICA DIREITA OU ESQUERDA, DESCENDO OU SUBINDO
S.8		ESCADA DE EMERGÊNCIA	SÍMBOLO: RETANGULAR FUNDO: VERDE PICTOGRAMA: FOTOLUMINESCENTE	INDICAÇÃO DO SENTIDO DE FUGA NO INTERIOR DAS ESCADAS INDICA DIREITA OU ESQUERDA, DESCENDO OU SUBINDO
S.9		ESCADA DE EMERGÊNCIA	SÍMBOLO: RETANGULAR FUNDO: VERDE PICTOGRAMA: FOTOLUMINESCENTE	INDICAÇÃO DO SENTIDO DE FUGA NO INTERIOR DAS ESCADAS INDICA DIREITA OU ESQUERDA, DESCENDO OU SUBINDO
S.12		SAÍDA DE EMERGÊNCIA	MENSAGEM "SAÍDA" E OU PICTOGRAMA E OU SETA DIRECIONAL: FOTOLUMINESCENTE ALTURA DE LETRA SEMPRE > A 50mm	INDICAÇÃO DA SAÍDA DE EMERGÊNCIA, COM OU SEM COMPLEMENTAÇÃO DO PICTOGRAMA. FOTOLUMINESCENTE (SETA OU IMAGEM, OU AMBOS)
M.1	VER FIGURA 1	INDICAÇÃO DOS SISTEMAS DE PROTEÇÃO CONTRA INCÊNDIO EXISTENTES NA EDIFICAÇÃO.	SÍMBOLO: RETANGULAR OU QUADRADO FUNDO: COR CONTRASTANTE PICTOGRAMA: MENSAGEM ESCRITA REFERENTE AOS SISTEMAS DE PROTEÇÃO CONTRA INCÊNDIO EXISTENTES NA EDIFICAÇÃO O TIPO DE ESTRUTURA E OS TELEFONES DE EMERGÊNCIA	NA ENTRADA PRINCIPAL DA EDIFICAÇÃO.
M.7	ESSA PORTA DEVERÁ PERMANECER ABERTA DURANTE TODO PERÍODO DE FUNCIONAMENTO	INDICAÇÃO DE PERMANÊNCIA DA ABERTURA DA PORTA	SÍMBOLO: RETANGULAR OU QUADRADO FUNDO: COR CONTRASTANTE PICTOGRAMA: MENSAGEM ESCRITA	JUNTO A PORTA DE ENTRADA DA EDIFICAÇÃO.

Proprietário		Resp. Técnico	
03	NOTIFICAÇÃO DO CBMMG	LUCAS	23/02/2017
00	EMISSIONAL INICIAL	LUCAS	29/10/2015
REVISÃO	DESCRIÇÃO	AUTOR	DATA
RUA A, 03 - Km 550,5 BR 040 - JD. MONTE VERDE CEP: 34.000-000 - NOVA LIMA - MINAS GERAIS TELEFONE: (31) 3541-6113 FAX: (31) 3541-6065 E-MAIL: mmenezes@mmenezes.com.br www.mmenezes.com.br			
LPM SERVIÇOS LTDA			
ENDEREÇO:		CIDADE:	
RUA DIORITA, Nº 216 - CARLOS PRATES		BELO HORIZONTE - MINAS GERAIS	
PROJETO DE PREVENÇÃO E COMBATE A INCÊNDIO			
R.T.: ENG. MÁRCIA NORONHA CARVALHAIS DE MENEZES - CREA MG: 55.323/D			
ESCALA	INDICADA		DATA:
PROJ.: LUCAS CARVALHO	PLANTAS DO TÉRREO E 2º PAVIMENTOS, CORTE BB E SIMBOLOGIA		29/10/2015
			DES.: 02/03