




PLANTA 2º SUBSOLO  
ESC.: 1:100 ÁREA - 590,02

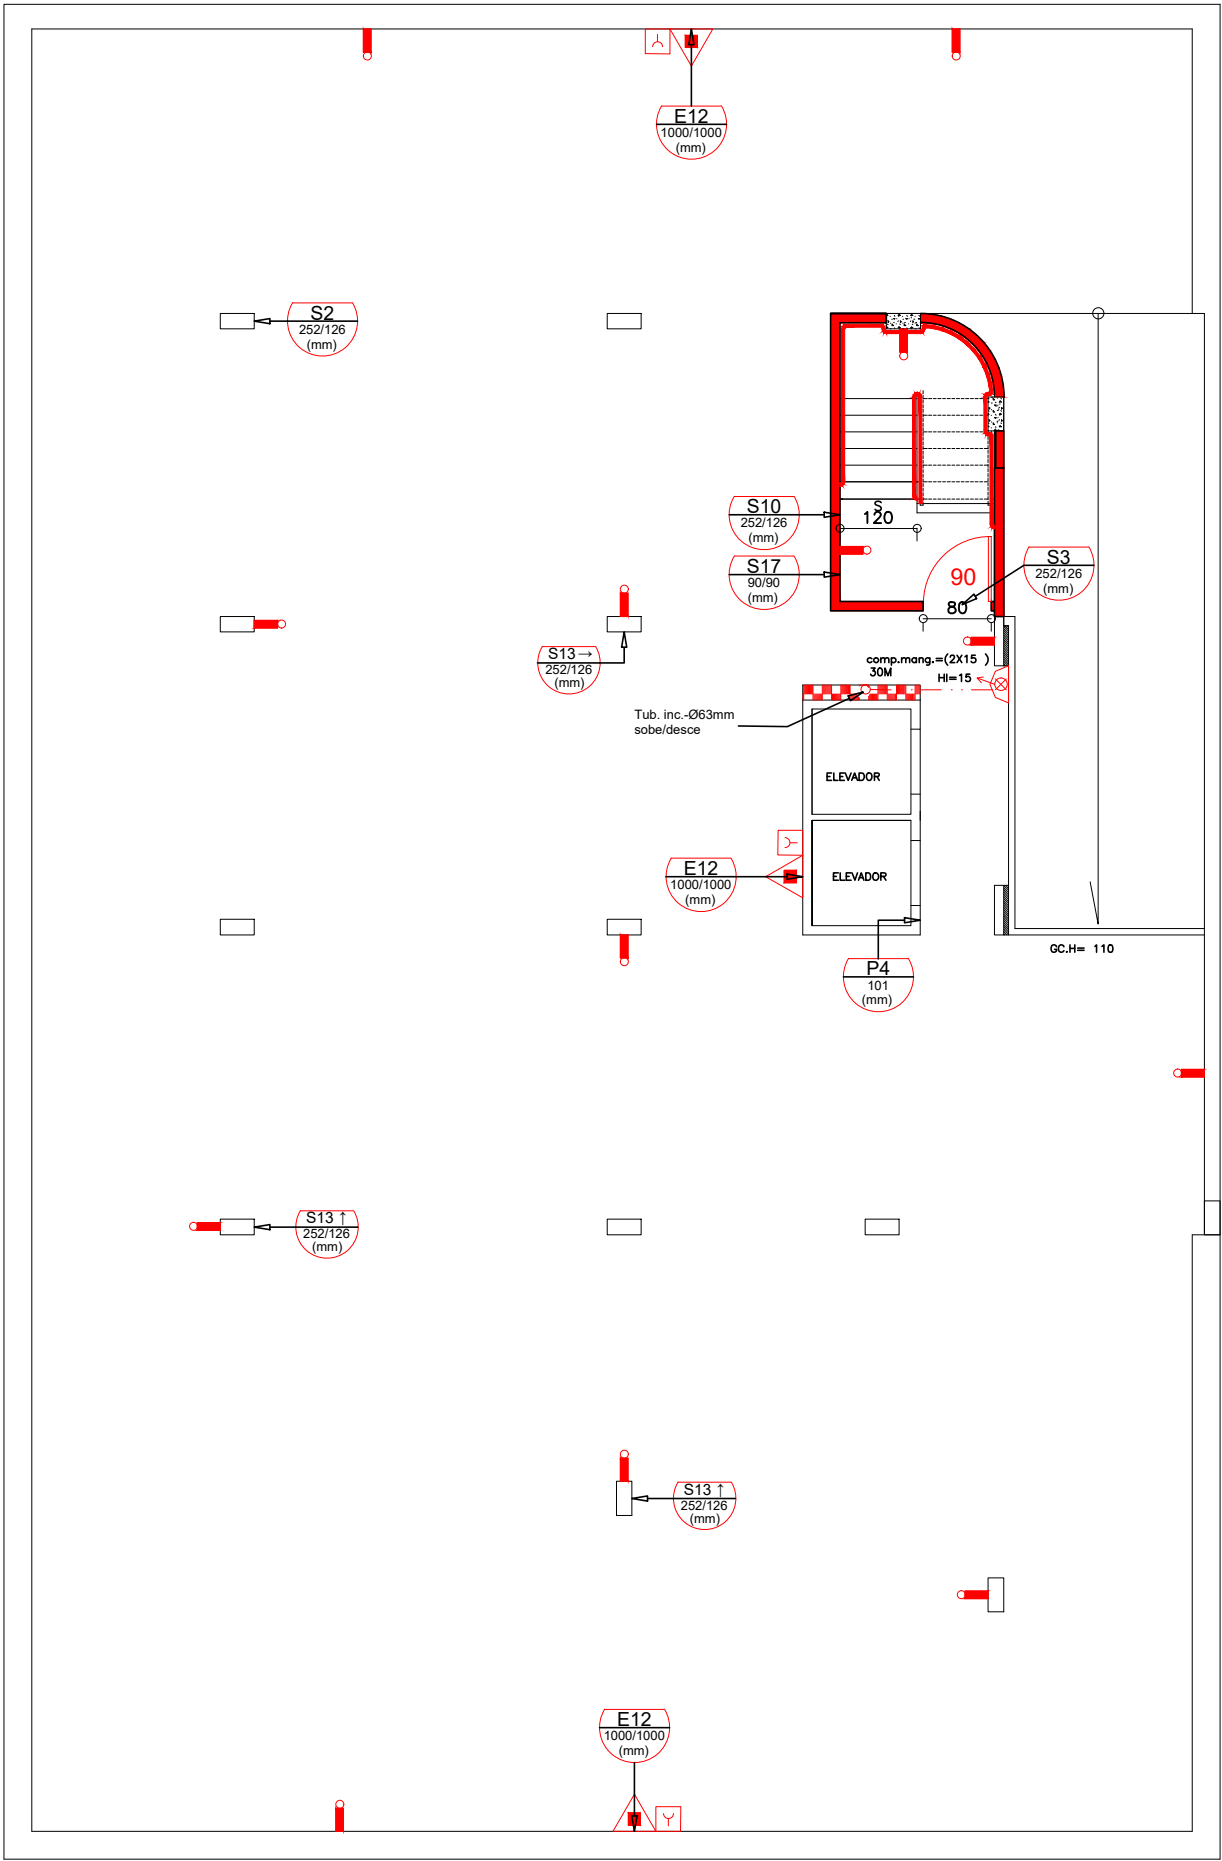


PLANTA 1º SUBSOLO  
ESC.: 1:100 ÁREA - 590,02

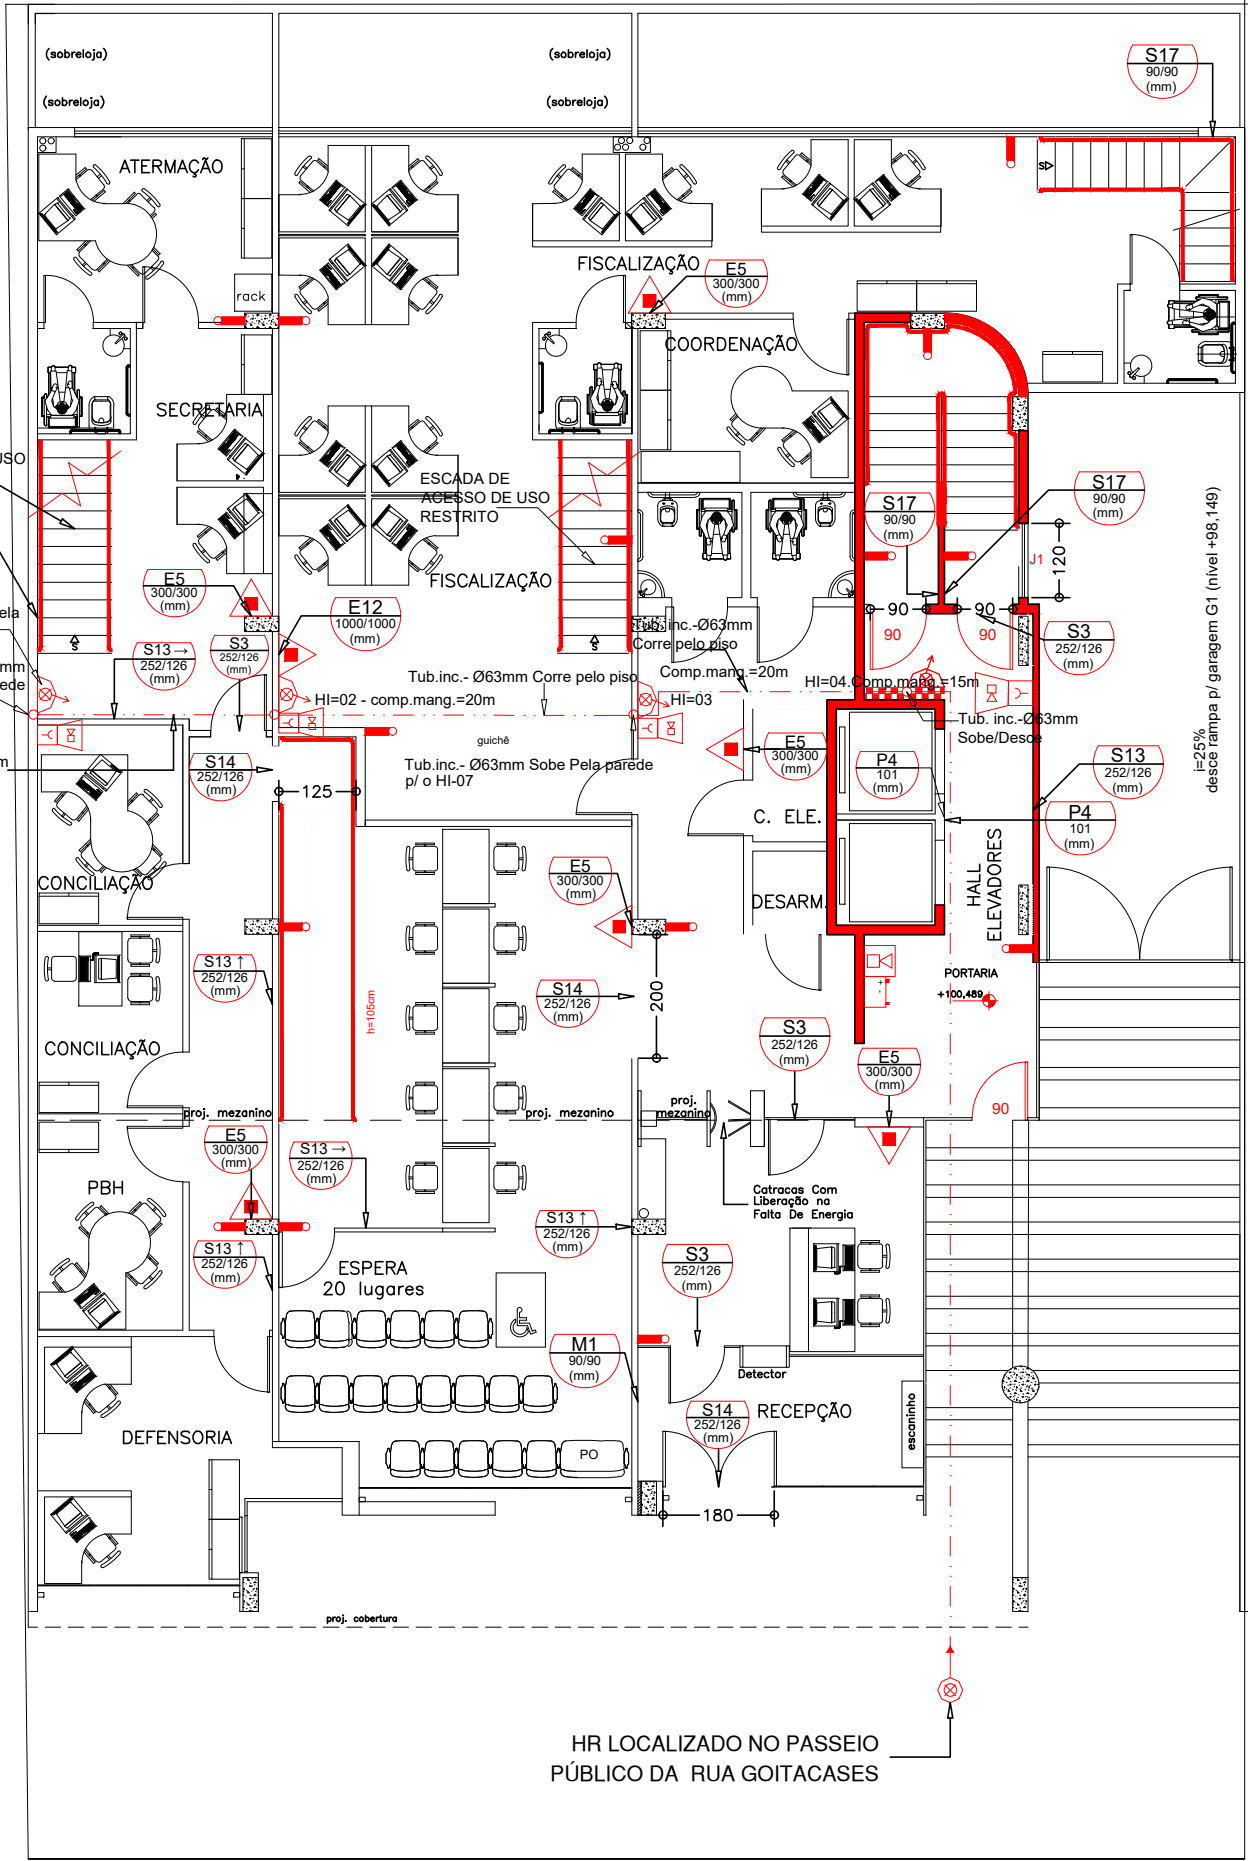


PLANTA 1º PAVITO.  
ESC.: 1:100 ÁREA - 441,12m²

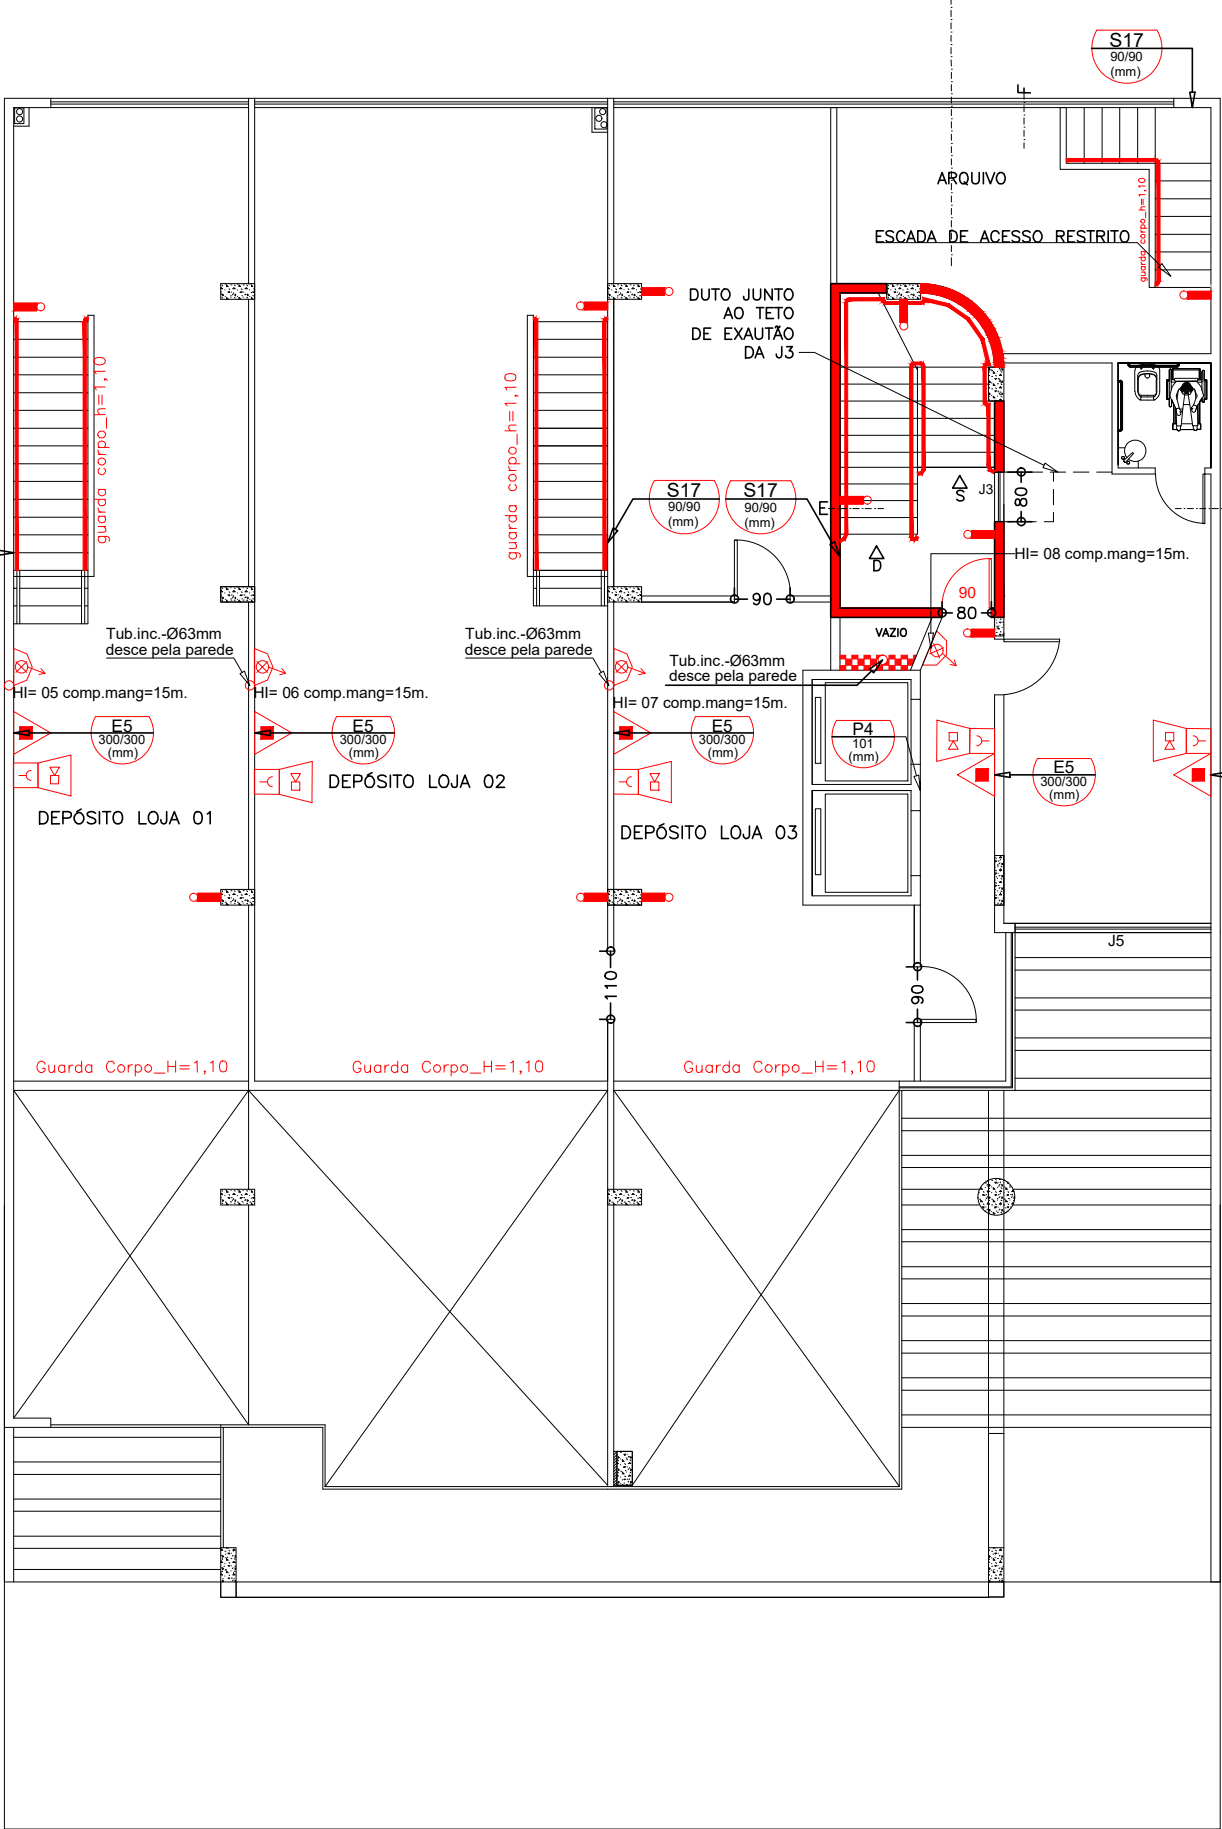


PLANTA 2º PAVITO.  
ESC.: 1:100 ÁREA - 395,74m²

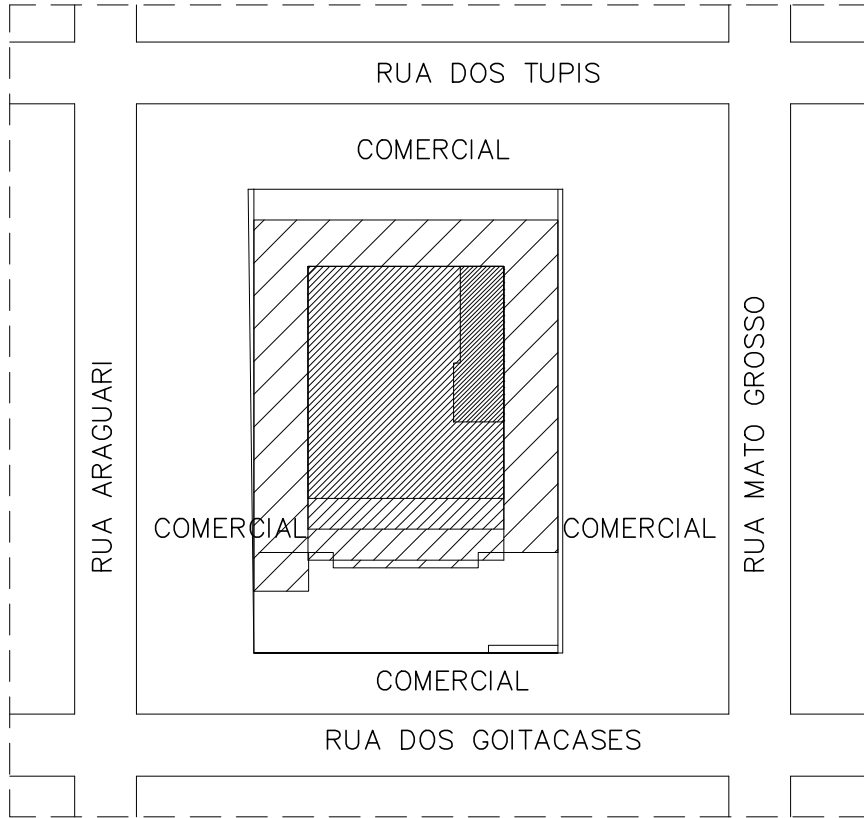


PLANTA DE SITUAÇÃO  
ESC.: 1:100

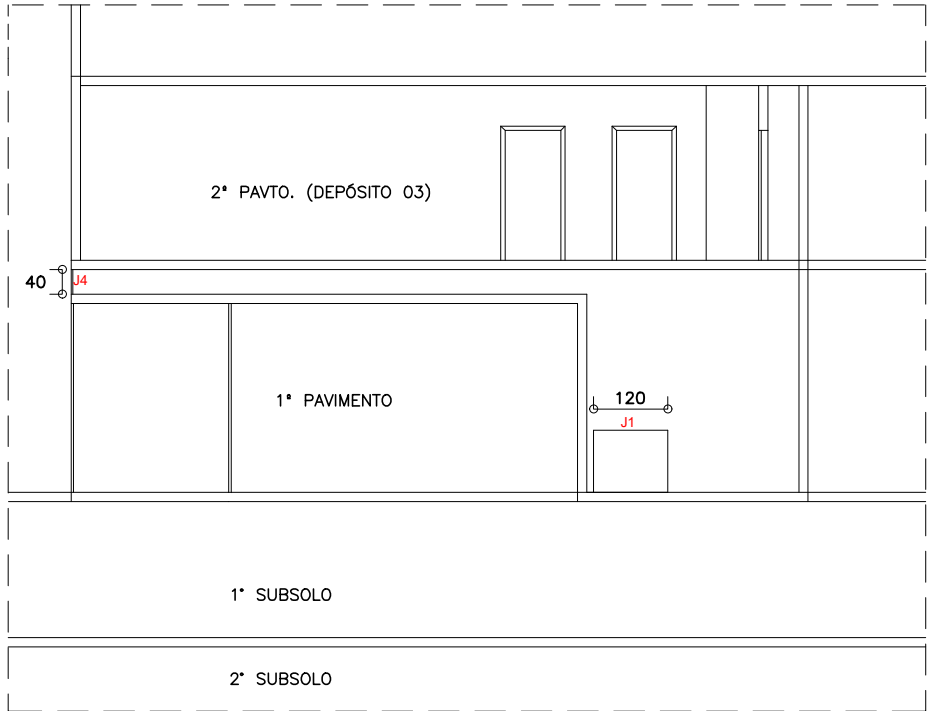

ESQUEMATICO CORTE D:D  
ESC.: 1:100

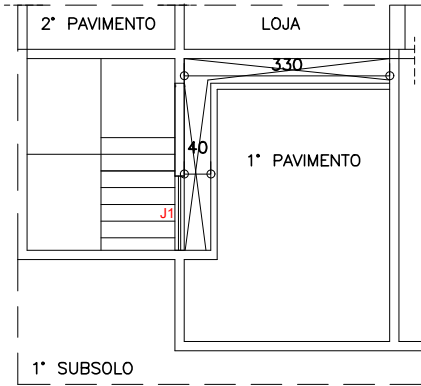

ESQUEMATICO CORTE C:C  
ESC.: 1:100

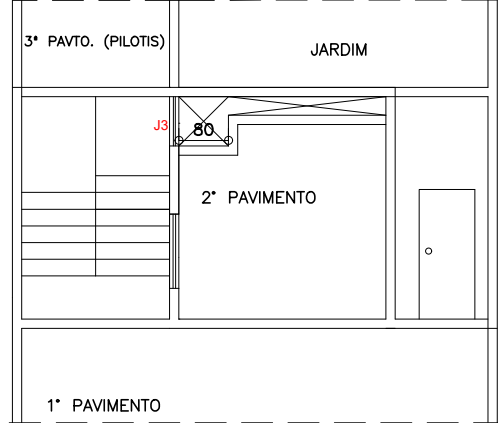

ESQUEMATICO CORTE E:E  
ESC.: 1:100



ESQUEMATICO CORTE F:F  
ESC.: 1:100

SÍMBOLO	LEGENDA GERAL
J1	(120 x 100)cm, ABERTURA JUNTO AO PISO, (PROTEGIDA POR VENEZIANA OU TELA)
J2	(80 x 100)cm, ABERTURA JUNTO AO TETO, BASCULANTE
J3	(80 x 100)cm, ABERTURA JUNTO AO TETO, (PROTEGIDA POR VENEZIANA OU TELA)
J4	(320 x 40)cm, ABERTURA JUNTO AO TETO, (PROTEGIDA POR VENEZIANA OU TELA)
J5	(315 x 30)cm, ABERTURA JUNTO AO TETO, (PROTEGIDA POR VENEZIANA OU TELA)
J6	VÁLVULA DE RETENÇÃO
J7	REGISTRO DE GAVETA
J8	TUBULAÇÃO DE HIDRANTES
J9	CORRIMÃO
J10	EXTINTOR DE CARGA DE PÓ A/B/C - 4 Kg (2-A-20-B-C)
J11	HIDRANTE INTERNO ( H.I. ) SIMPLES
J12	HIDRANTE RECALQUE ( H.R. ) SEM VÁLVULA DE RETENÇÃO
J13	ACIONADOR DE BOMBA DE INCÊNDIO ( BOTOEIRA TIPO LIGA/DESLIGA )
J14	BOMBA DE INCÊNDIO
J15	RESERVA DE INCÊNDIO
J16	AVISADOR SONORO TIPO SIRENE
J17	ACIONADOR MANUAL DO SISTEMA ALARME
J18	CENTRAL DE ALARME
J19	BATERIAS DO SISTEMA ALARME
J20	PONTO DE ILUMINAÇÃO DE EMERGÊNCIA
J21	PORTA CORTA FOGO P-90
J22	PAREDES CORTA FOGO
J23	SHAFTS PROTEGIDOS

00	IMISSÃO	16/10/2013	CONTEÚDO:
REVISÃO	NATUREZA	DATA	Plantas Baixas Situação e Cortes
ASSUNTO:			
PROJETO DE PREVENÇÃO E COMBATE A INCÊNDIO E AO PÂNICO			
CONTRATANTE:		RT	
ABADIA		ALEXANDRE FERREIRA	
PROJETOS DE		RT: ALISSON RICARDO FONSECA TEIXEIRA	
COMBATE A INCÊNDIO		CRIAÇÃO DO PROJETO	
ÁREA:		3.404,71m²	
TEL: (31) 32842411		131-2013	
abadia@abadia.org.br		FOLHA: 02/04	
OBRA:		ESCALA:	
RUA DOS GOITACASES, Nº 1202 - BARRO PRETO		INDICADA	
LOCAL:		DATA:	
BELO HORIZONTE - MINAS GERAIS		16/10/2013	
		DES:	
		Marcelo Martins	