



PLANTA 3º PAVITO.
ESC.: 1:100 ÁREA - 305,48

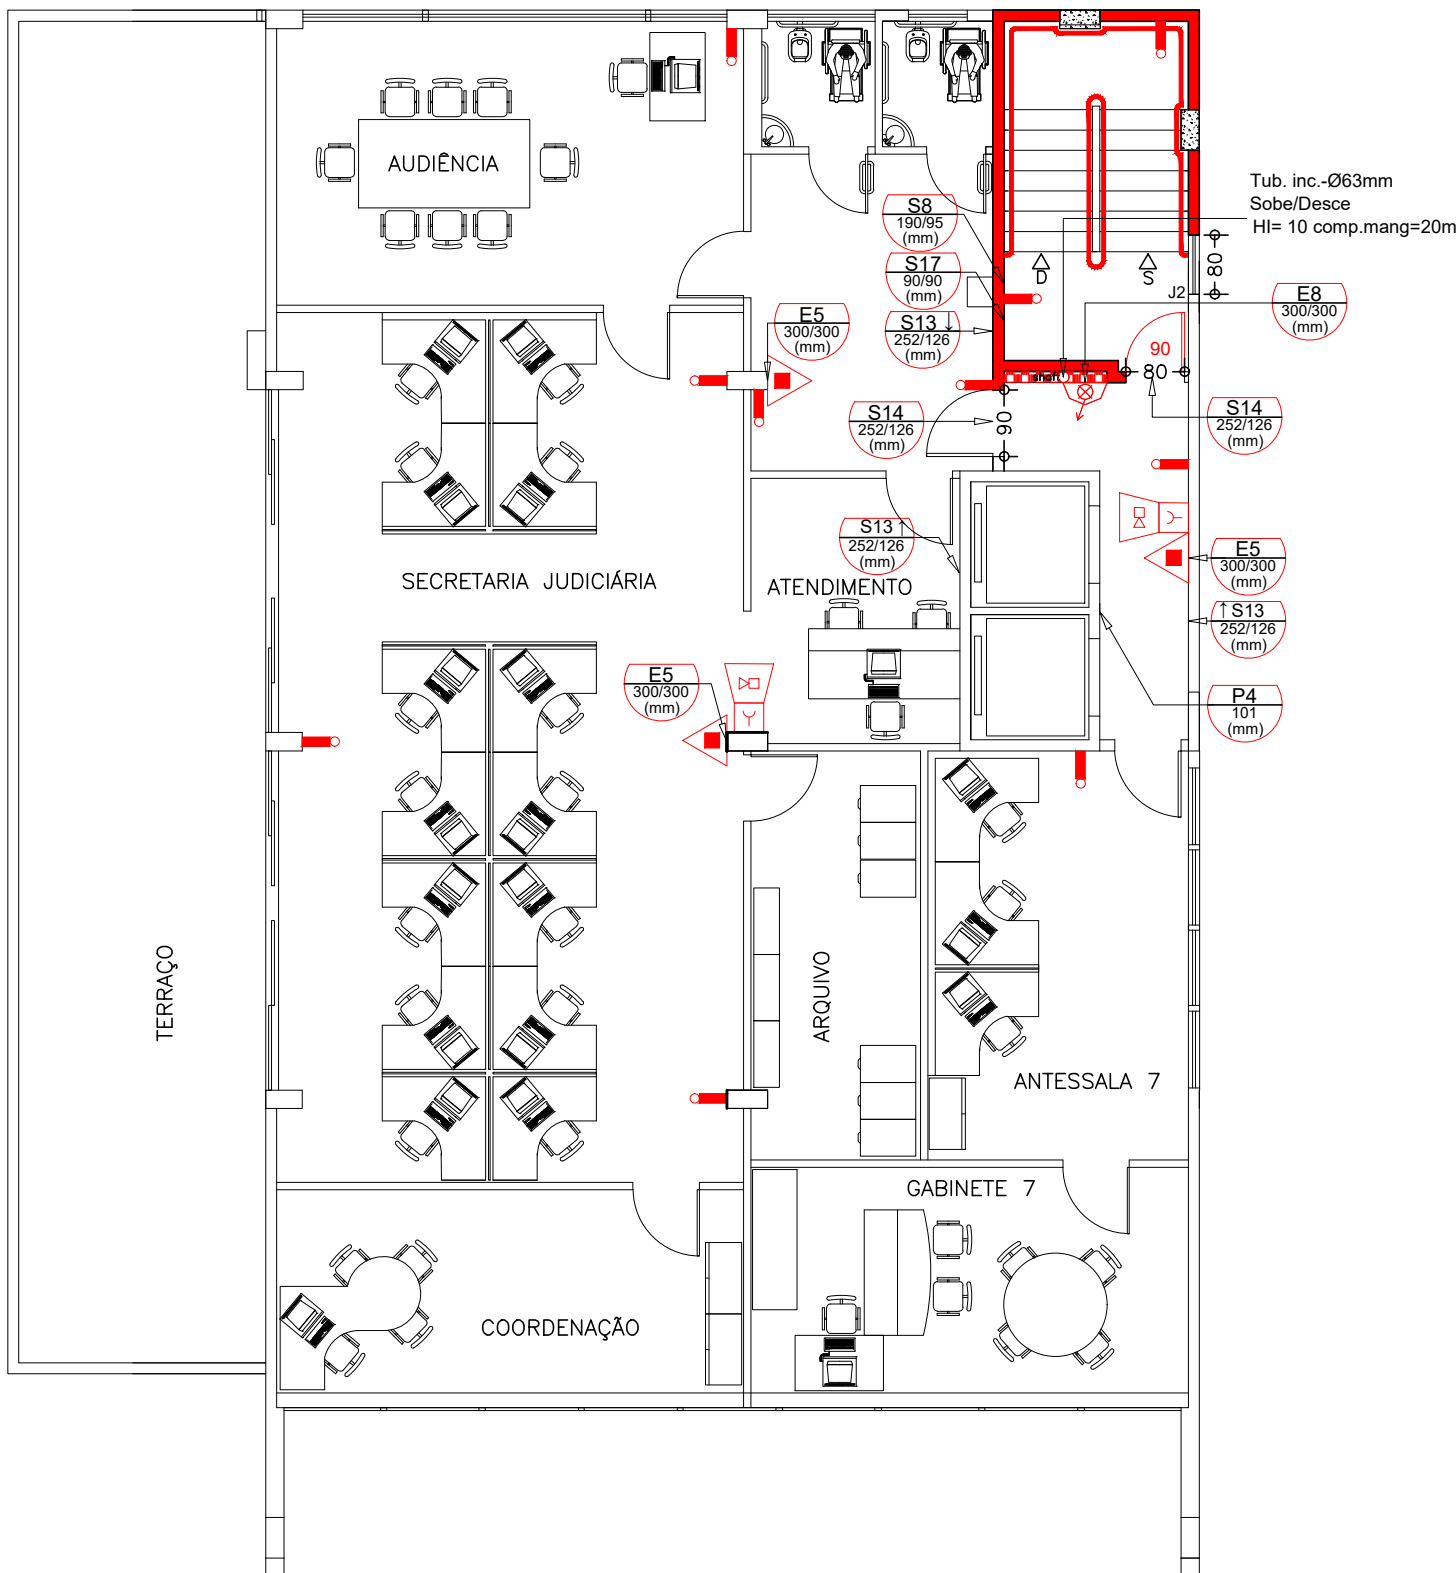


PLANTA 4º PAVITO.
ESC.: 1:100 ÁREA - 240,70m²

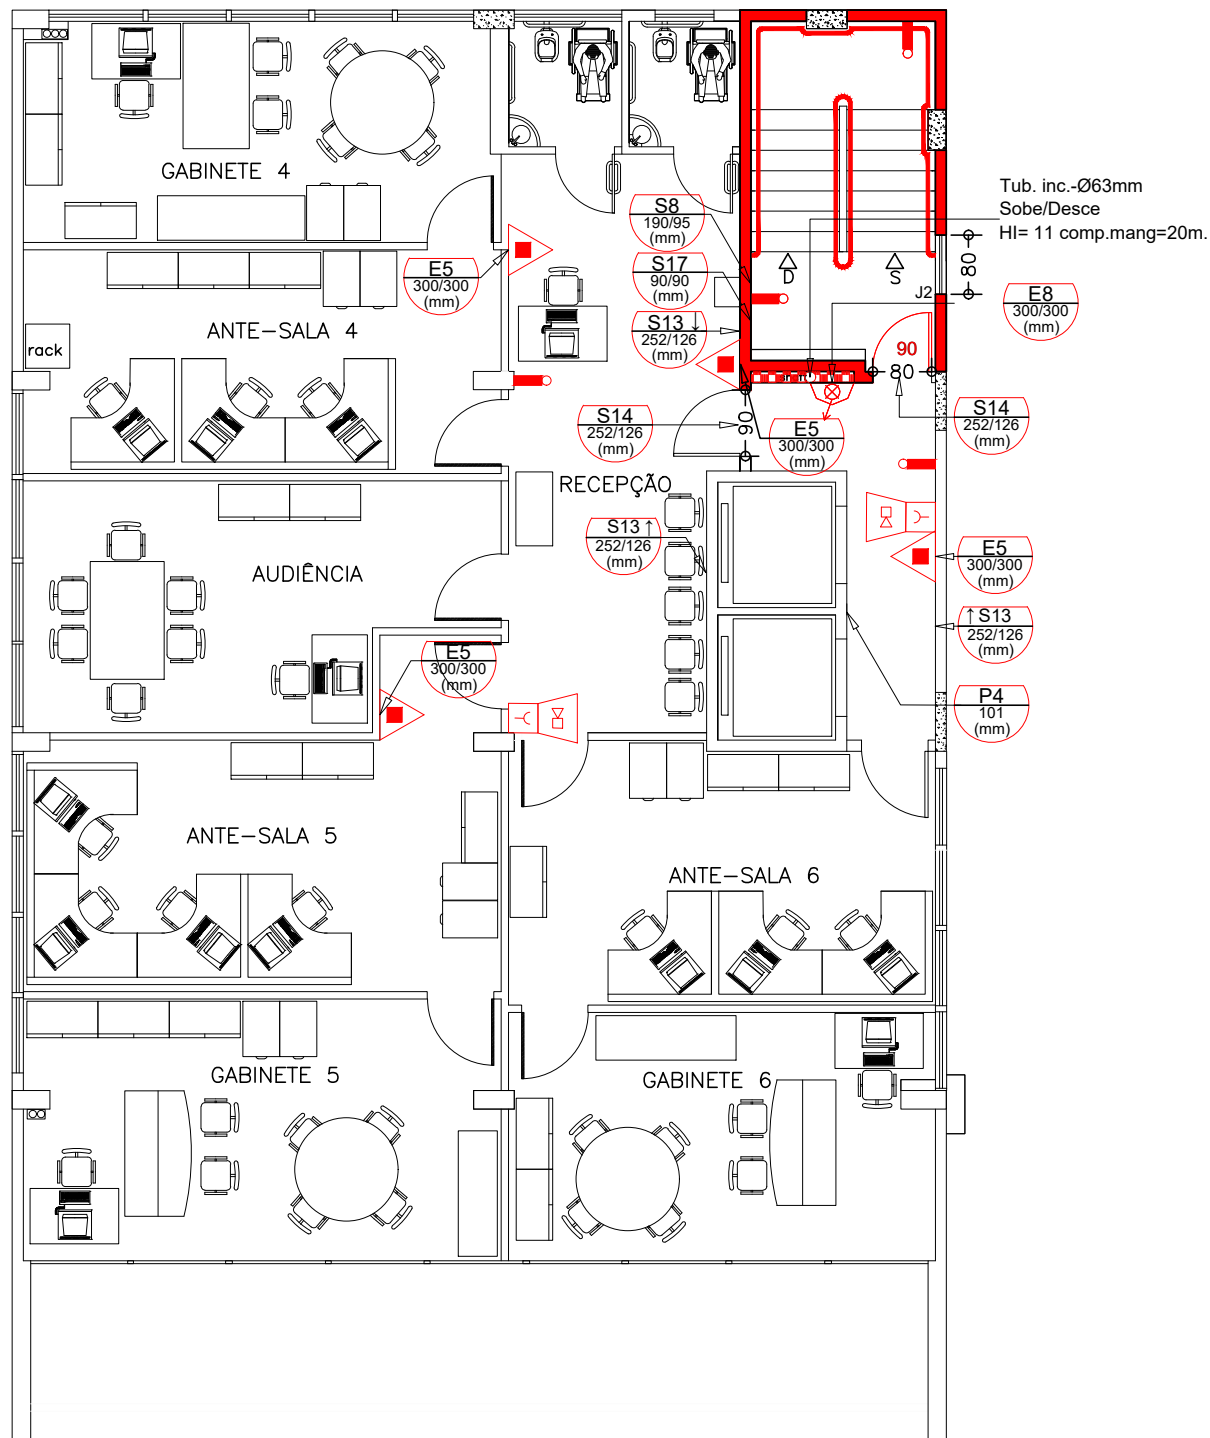


PLANTA 5º PAVITO.
ESC.: 1:100 ÁREA - 215,39m²


QUADRO DE ÁREAS	
PAVTO.	ÁREA (m²)
CASA DE MAQUINA	29,85
8ºPAVIMENTO	190,50
7ºPAVIMENTO	190,50
6ºPAVIMENTO	215,39
5ºPAVIMENTO	215,39
4ºPAVIMENTO	240,70
3ºPAVIMENTO	305,48
2ºPAVIMENTO	395,74
1º PAVIMENTO	441,12
1ºSUBSOLO	590,02
2ºSUBSOLO	590,02
TOTAL	3.404,71

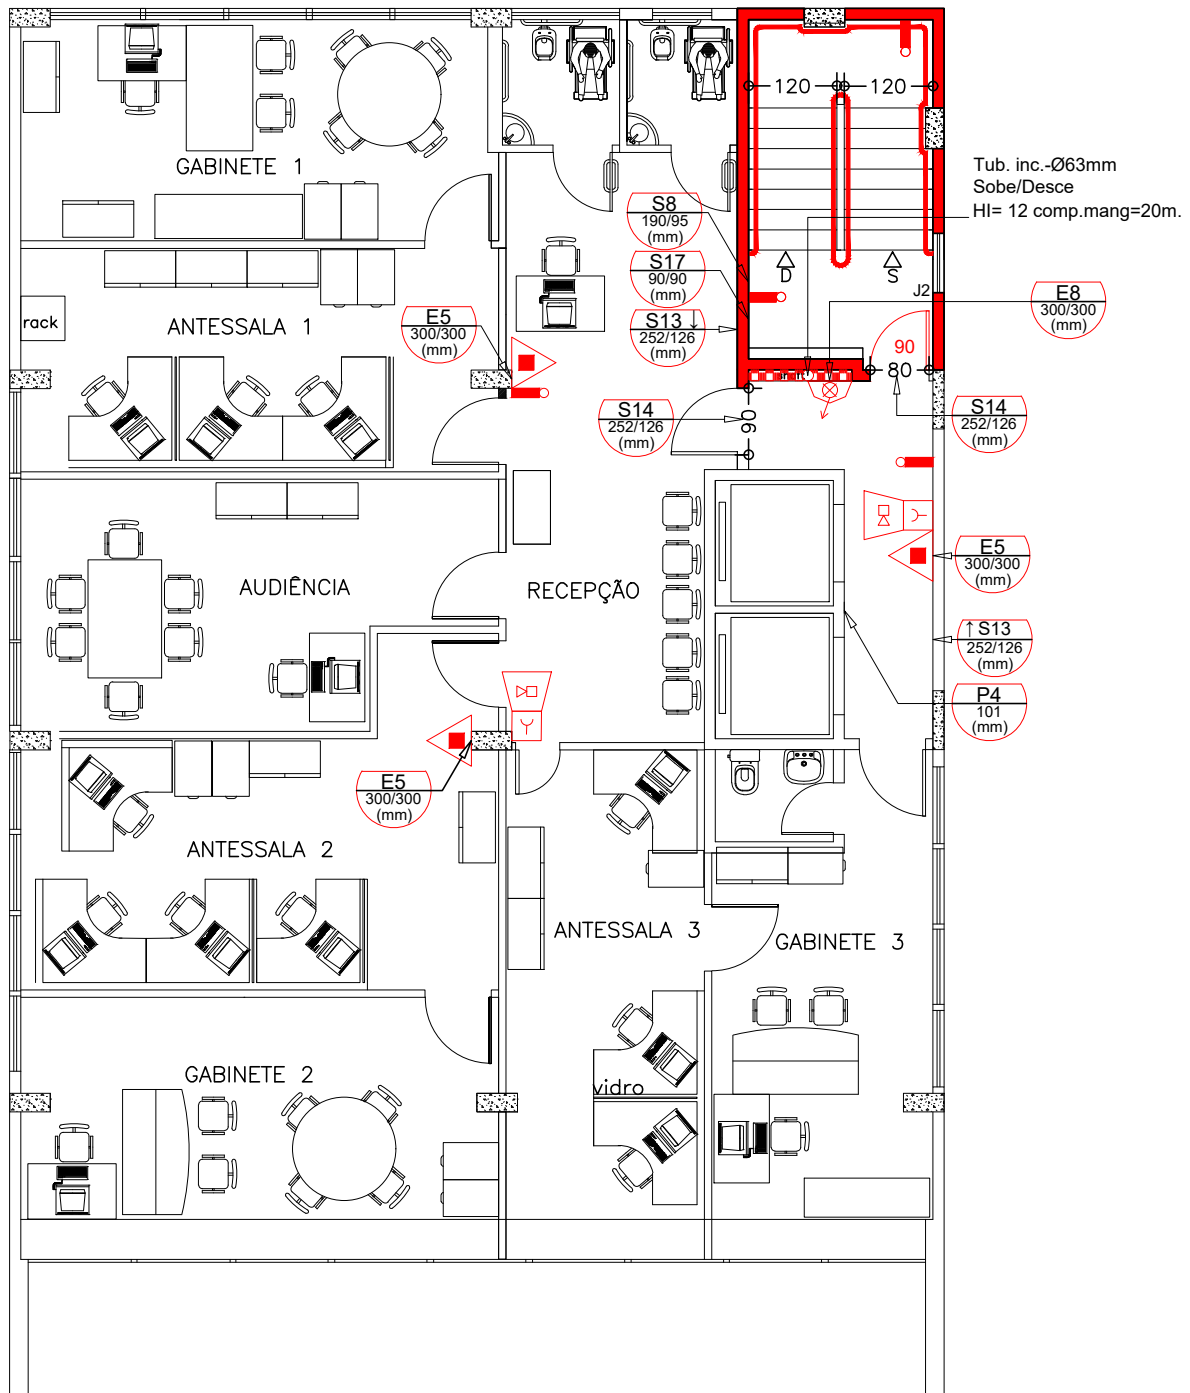

PLANTA 6º PAVITO.
ESC.: 1:100 ÁREA - 215,39m²

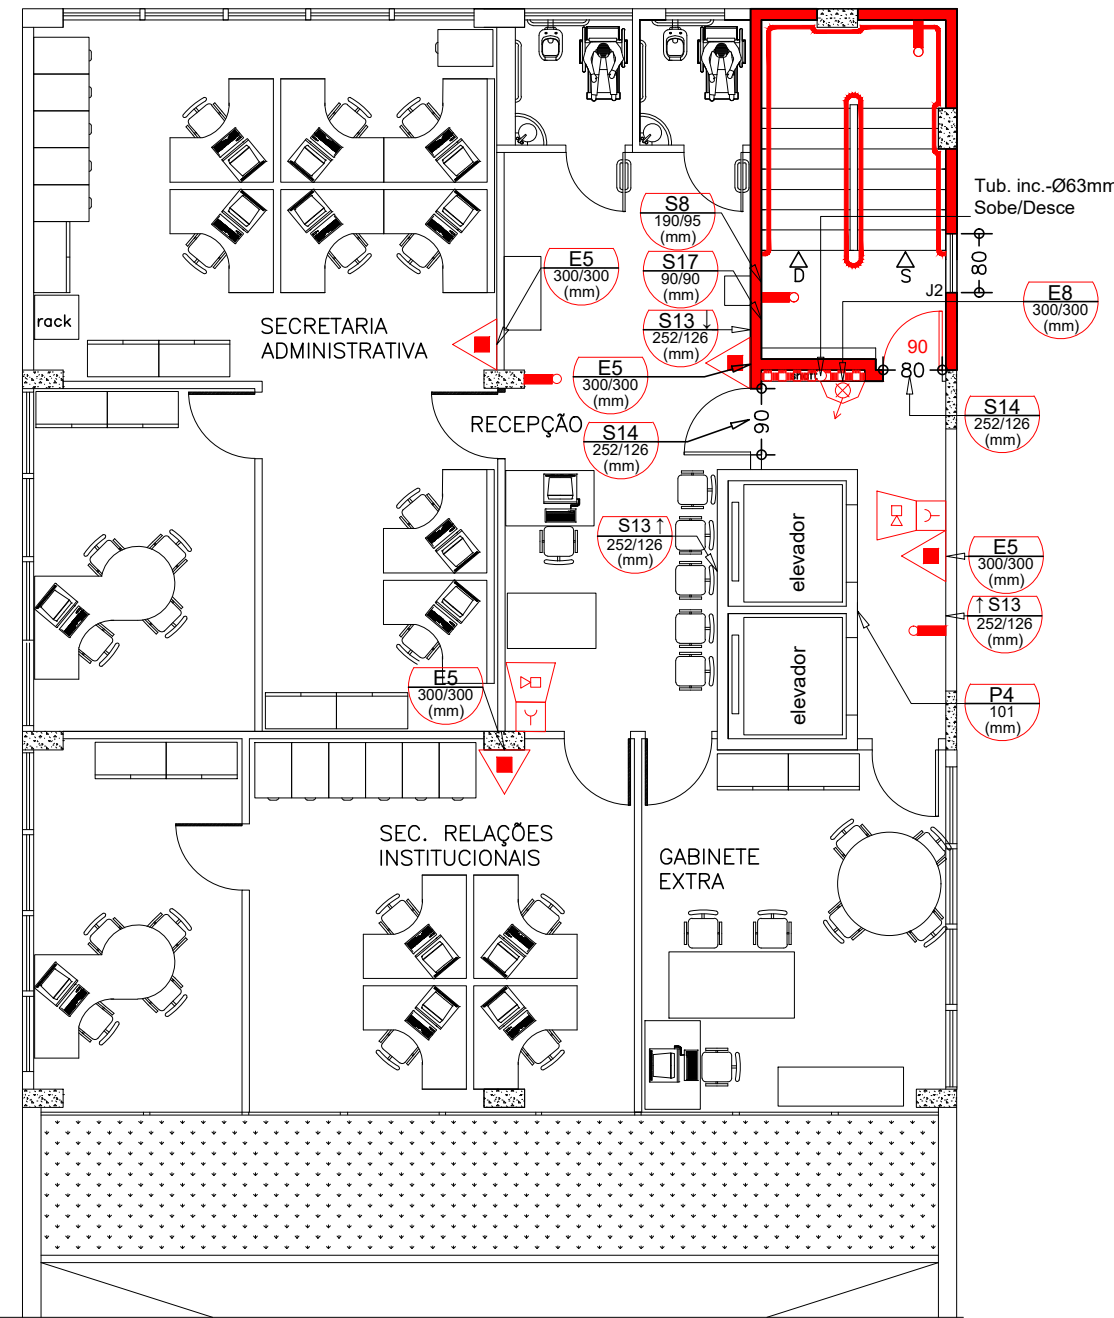


PLANTA 7º PAVITO.
ESC.: 1:100 ÁREA - 190,50m²

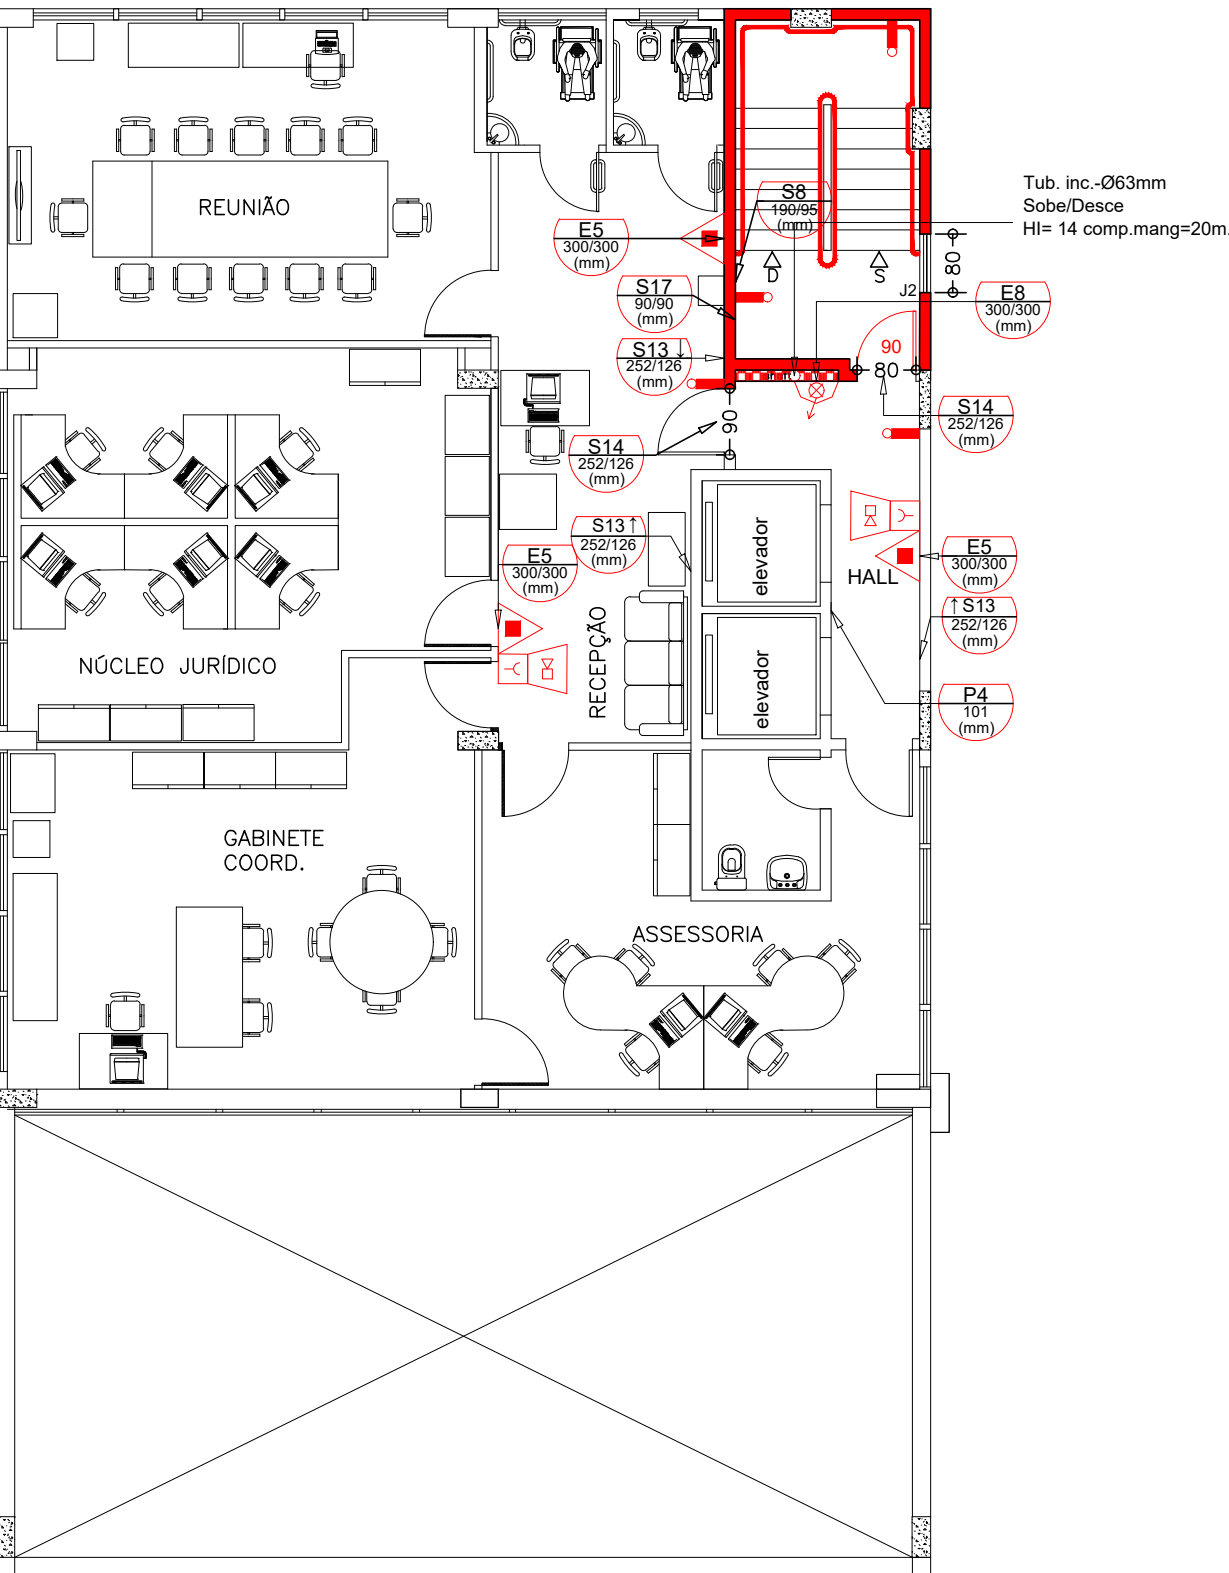

PLANTA 8º PAVITO.
ESC.: 1:100 ÁREA - 190,50m²

SÍMBOLO	LEGENDA GERAL
J1	(120 x 100)cm, ABERTURA JUNTO AO PISO, (PROTEGIDA POR VENEZIANA OU TELA)
J2	(80 x 100)cm, ABERTURA JUNTO AO TETO, BASCULANTE
J3	(80 x 100)cm, ABERTURA JUNTO AO TETO, (PROTEGIDA POR VENEZIANA OU TELA)
J4	(320 x 40)cm, ABERTURA JUNTO AO TETO, (PROTEGIDA POR VENEZIANA OU TELA)
J5	(315 x 30)cm, ABERTURA JUNTO AO TETO, (PROTEGIDA POR VENEZIANA OU TELA)
	VÁLVULA DE RETENÇÃO
	REGISTRO DE GAVETA
	TUBULAÇÃO DE HIDRANTES
	CORRIMÃO
	EXTINTOR DE CARGA DE PÓ A/B/C - 4 Kg (2-A-20-B-C)
	HIDRANTE INTERNO (H.I.) SIMPLES
	HIDRANTE RECALQUE (H.R.) SEM VÁLVULA DE RETENÇÃO
	ACIONADOR DE BOMBA DE INCÊNDIO (BOTOEIRA TIPO LIGA/DESLIGA)
	BOMBA DE INCÊNDIO
	RESERVA DE INCÊNDIO
	AVISADOR SONORO TIPO SIRENE
	ACIONADOR MANUAL DO SISTEMA ALARME
	CENTRAL DE ALARME
	BATERIAS DO SISTEMA ALARME
	PONTO DE ILUMINAÇÃO DE EMERGÊNCIA
	PORTA CORTA FOGO P-90
	PAREDES CORTA FOGO
	SHAFTS PROTEGIDOS

00 EMISSÃO		16/10/2013	CONTEUDO:	
REVISÃO		NATUREZA	Plantas - legenda Geral e Quadro de Áreas	
ASSUNTO:				
PROJETO DE PREVENÇÃO E COMBATE A INCÊNDIO E AO PÂNICO				
 TEL: (31) 32842415 abadia@abadia.eng.br		CONTRATANTE		RT
		ALEXANDRE FERREIRA E OUTROS		<i>Alisson Ricardo Fonseca Teixeira</i> RTALISSON RICARDO FONSECA TEIXEIRA CREA Nº 90.9750-MG
OBRA:		ÁREA:		131-2013
		3.404,71m2		
LOCAL:		ESCALA:		FOLHA: 03/04
		INDICADA		
		DATA:		DES: Marcelo Martins
		16/10/2013		