




5º ANDAR MP – AMMP
ESCALA 1:100

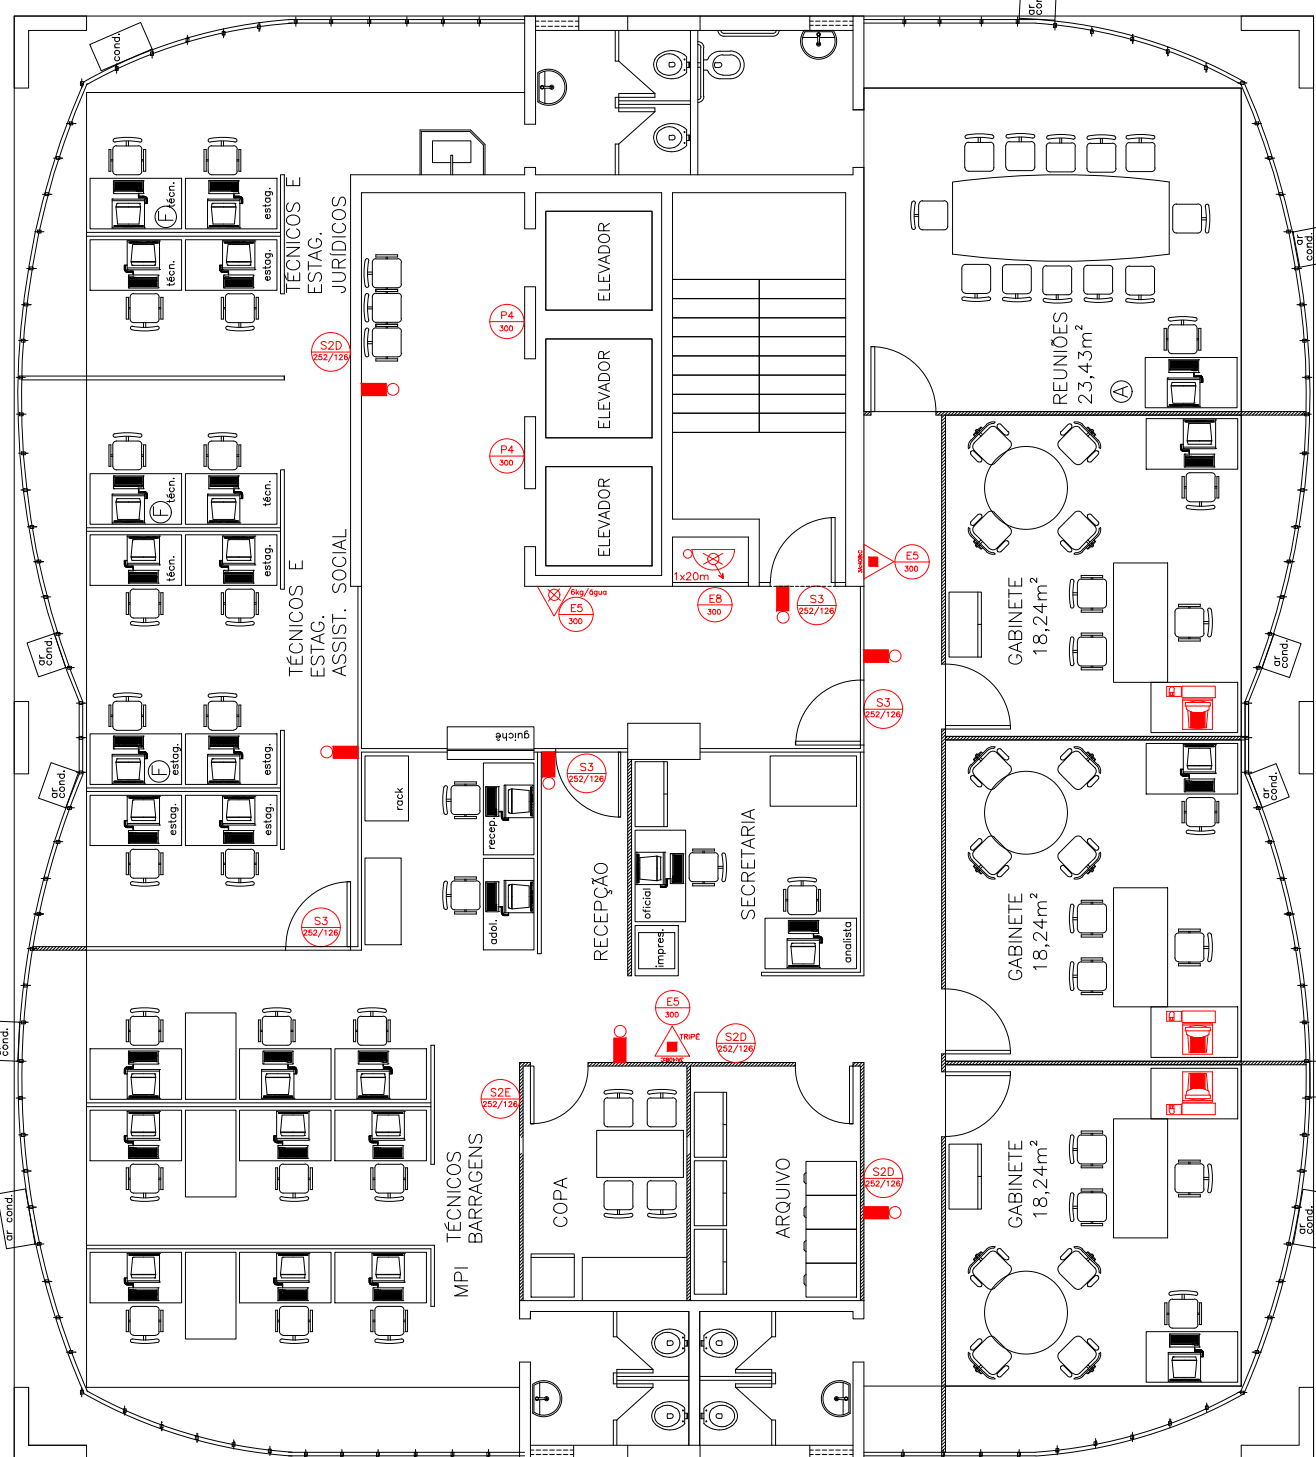


7º ANDAR MP – AMMP
ESCALA 1:100

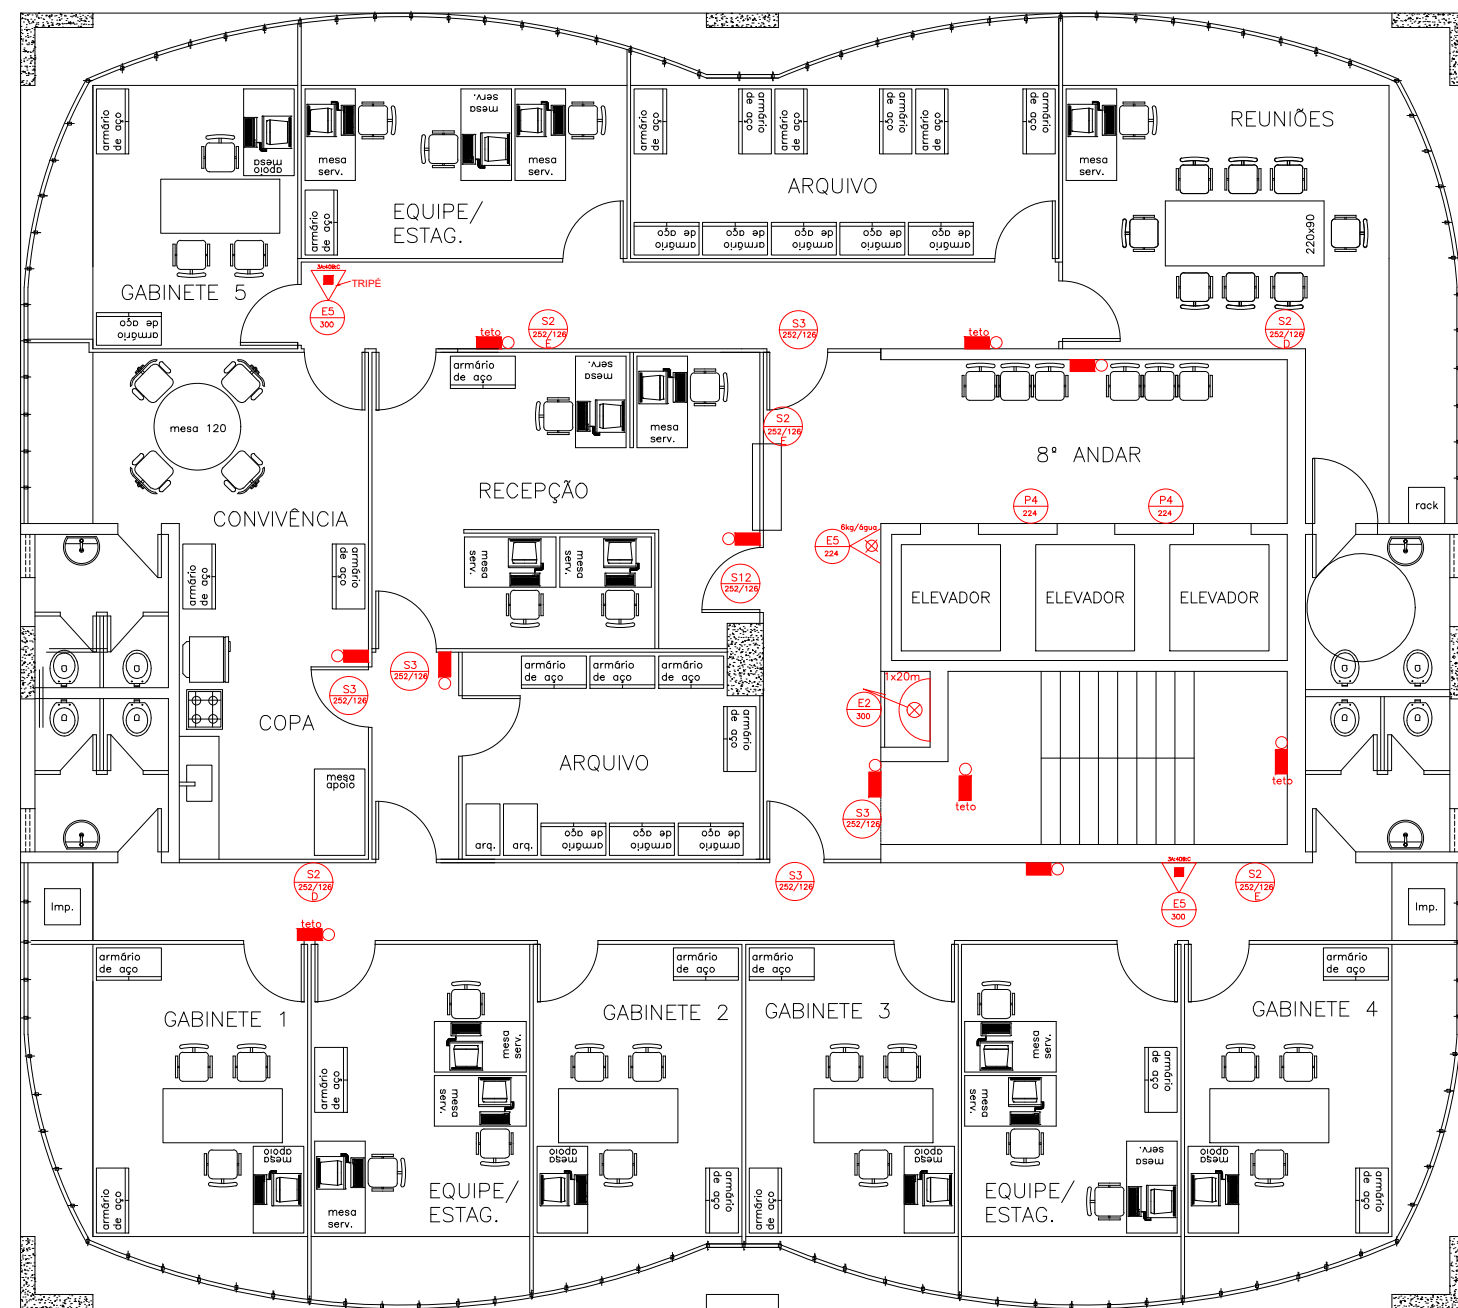


8º ANDAR MP – AMMP
ESCALA 1:100

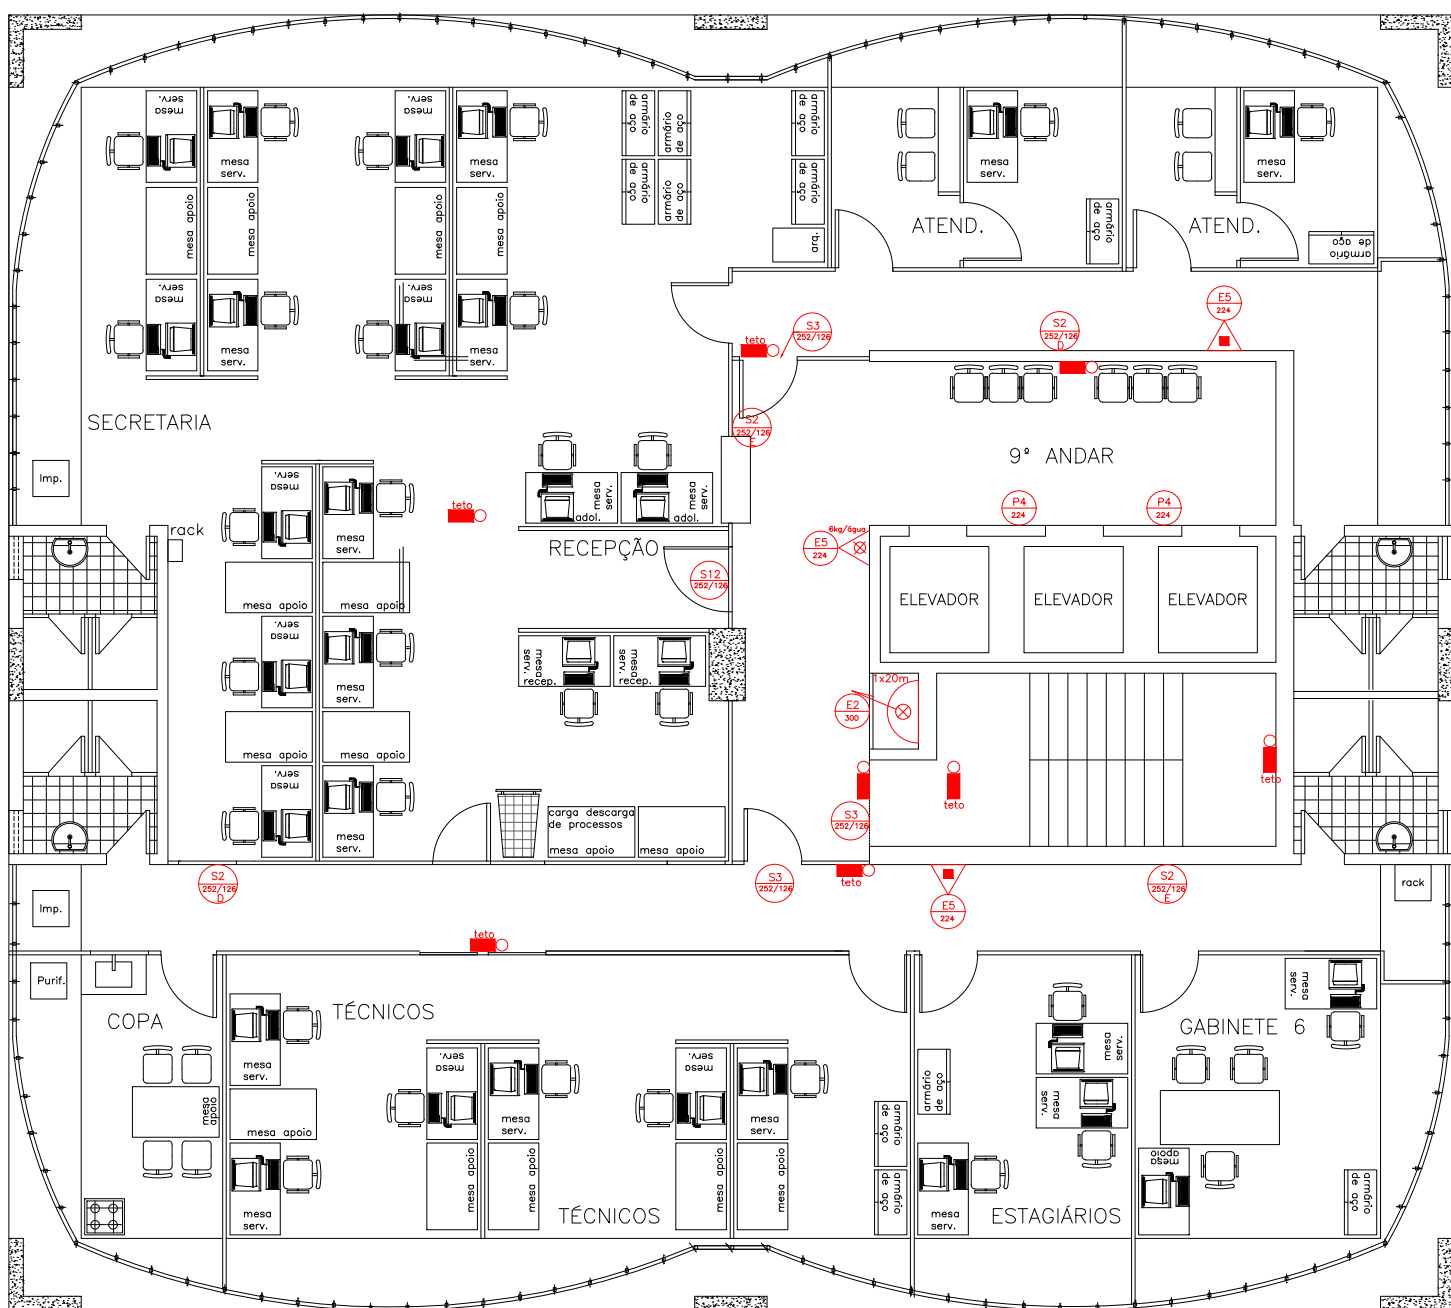



9º ANDAR MP – AMMP
ESCALA 1:100

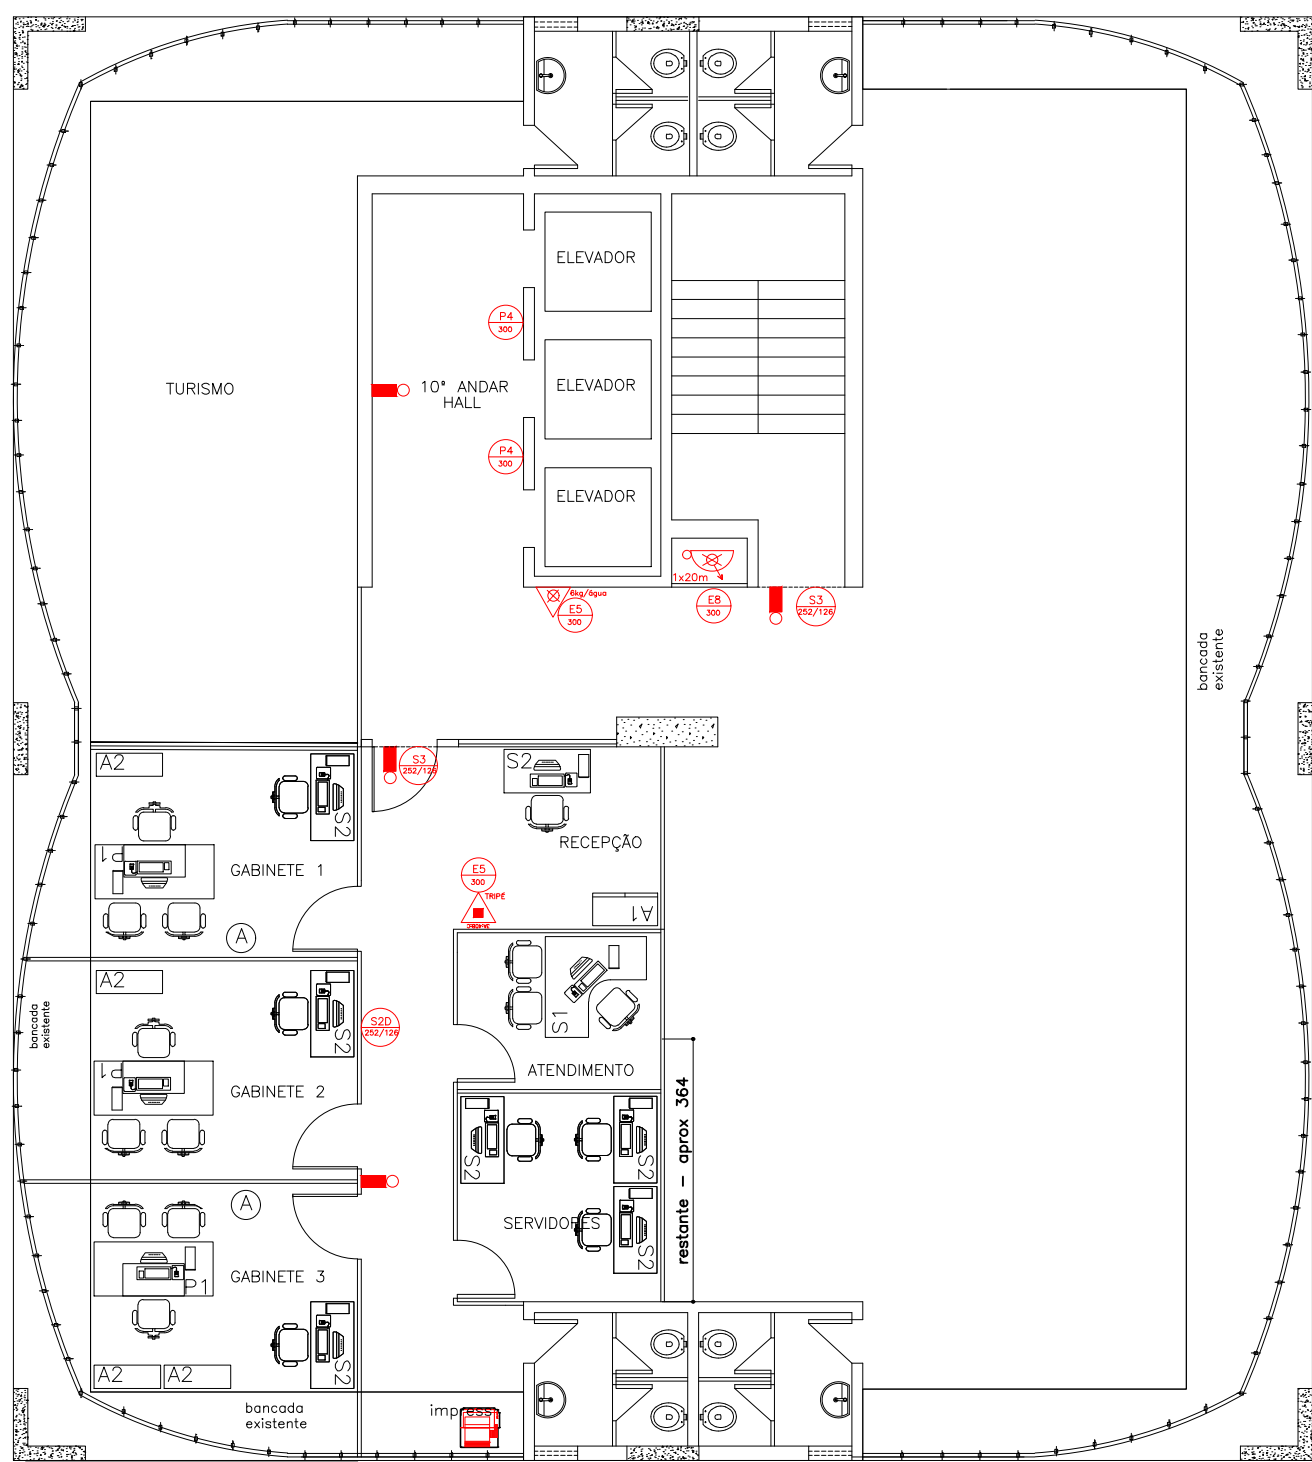

10º ANDAR MP – AMMP
ESCALA 1:100


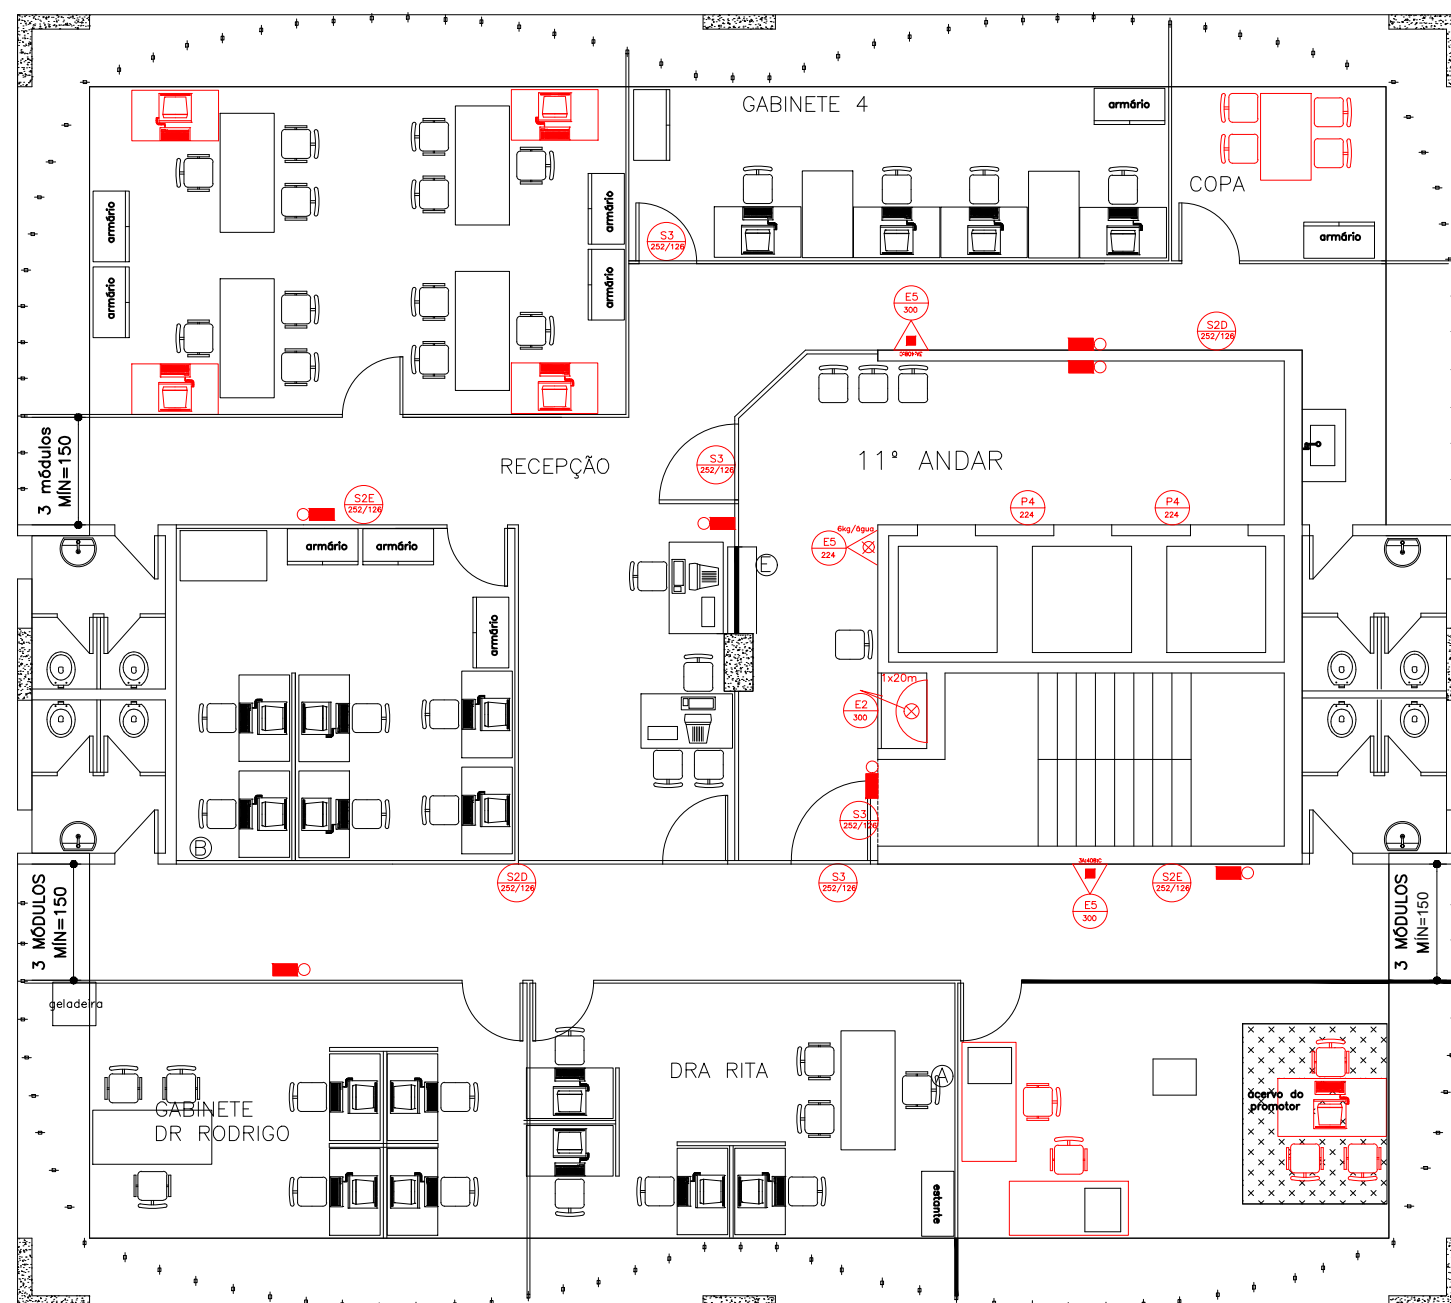


11º ANDAR MP – AMMP
ESCALA 1:100

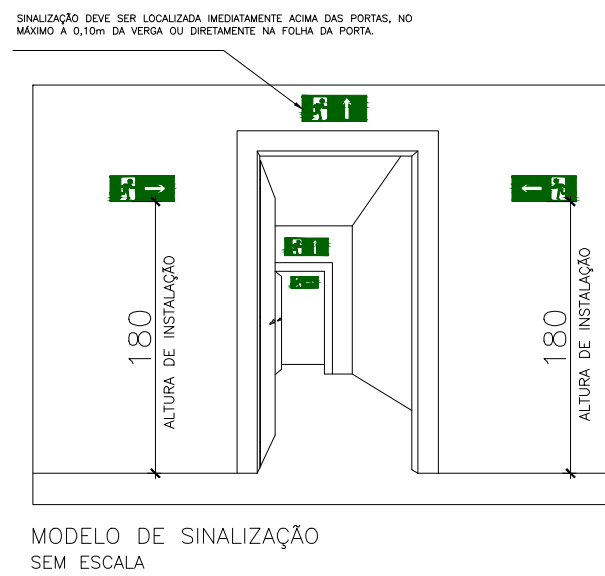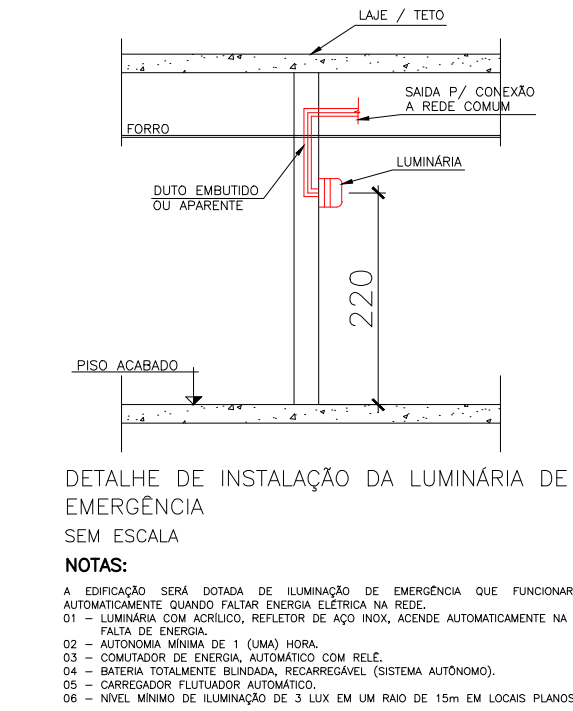

PLACAS INDICATIVAS				
TIPO	SÍMBOLO	SIGNIFICADO	FORMAS E CORES	APLICAÇÃO
S2		SAÍDA DE EMERGÊNCIA	SÍMBOLO: RETANGULAR FUNDO: VERDE PICTOGRAMA: FOTOLUMINESCENTE EM COR BRANCA	FIXO NO TETO E/OU PAREDES EM PONTOS DA ROTA DE FUGA.
S3		SAÍDA DE EMERGÊNCIA	SÍMBOLO: RETANGULAR FUNDO: VERDE PICTOGRAMA: FOTOLUMINESCENTE EM COR BRANCA	FIXO NO TETO E/OU PAREDES EM PONTOS DA ROTA DE FUGA.
S1/2		"SAÍDA"	SÍMBOLO: RETANGULAR FUNDO: VERDE PICTOGRAMA: FOTOLUMINESCENTE EM COR BRANCA	ACIMA DAS PORTAS DE SAÍDA DE EMERGÊNCIA
E5		EXTINTOR DE INCÊNDIO	SÍMBOLO: QUADRADO FUNDO: VERMELHO PICTOGRAMA: FOTOLUMINESCENTE EM COR BRANCA	ACIMA DOS EXTINTORES
E8		ABRIGO DE MANGUEIRA E HIDRANTE	SÍMBOLO: QUADRADO FUNDO: VERMELHO PICTOGRAMA: FOTOLUMINESCENTE	INDICAÇÃO DO ABRIGO DA MANGUEIRA DE INCÊNDIO COM OU SEM HIDRANTE NO SEU INTERIOR

SIMBOLOGIA	
	EXTINTOR PORTÁTIL COM CARGA DE PÓ ABC (3A:40B:C) 6kg.
	EXTINTOR PORTÁTIL COM CARGA DE ÁGUA 6kg (PROPRIETÁRIO).
	PONTO DE ILUMINAÇÃO DE EMERGÊNCIA AUTÔNOMO
	IDENTIFICAÇÃO E DIMENSÕES DAS PLACAS DE SINALIZAÇÃO DE EMERGÊNCIA. SINALIZAÇÃO RETANGULAR: L = COMPRIMENTO E H = ALTURA SINALIZAÇÃO QUADRADA: L = LADO
	HIDRANTE – MANGUEIRA 1X20M

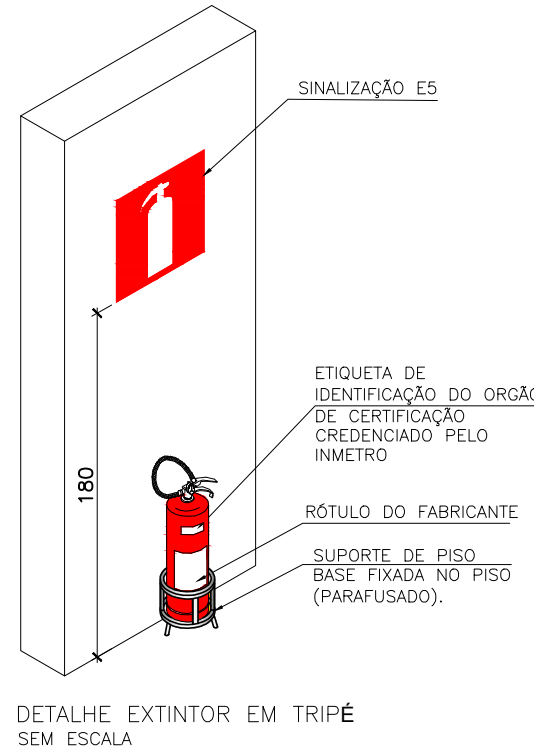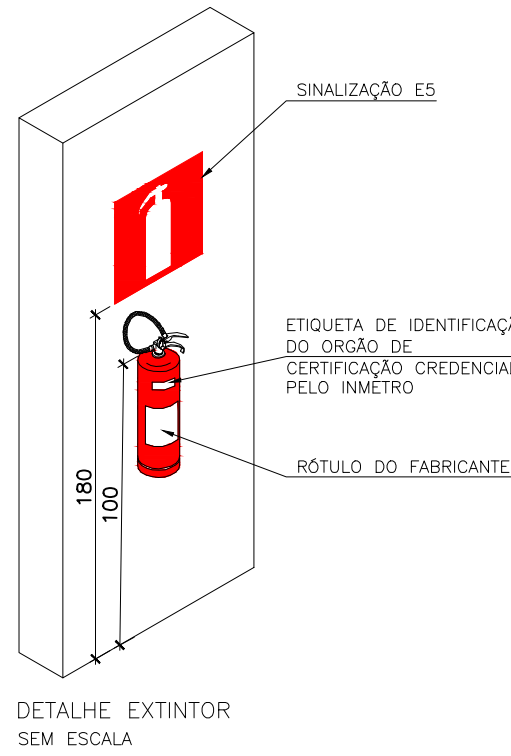

MINISTÉRIO PÚBLICO DO ESTADO DE MINAS GERAIS
5º, 7º, 8º, 9º, 10º, 11º RUA DOS TIMBIRAS, 2928, BELO HORIZONTE/MG

CONTEÚDO:			
ADEQUAÇÕES DE INCÊNDIO			
AUTOR DO PROJETO:	DATA:	FOLHA:	FORMATO:
ROSIMEIRE DIAS AMANDA CALDEIRA DE OLIVEIRA	JUN/2023	01/01	A1