



- DETALHE "D" – GUARDA-CORPO E CORRIMÃO  
SEM \_\_\_\_\_ ESCALA

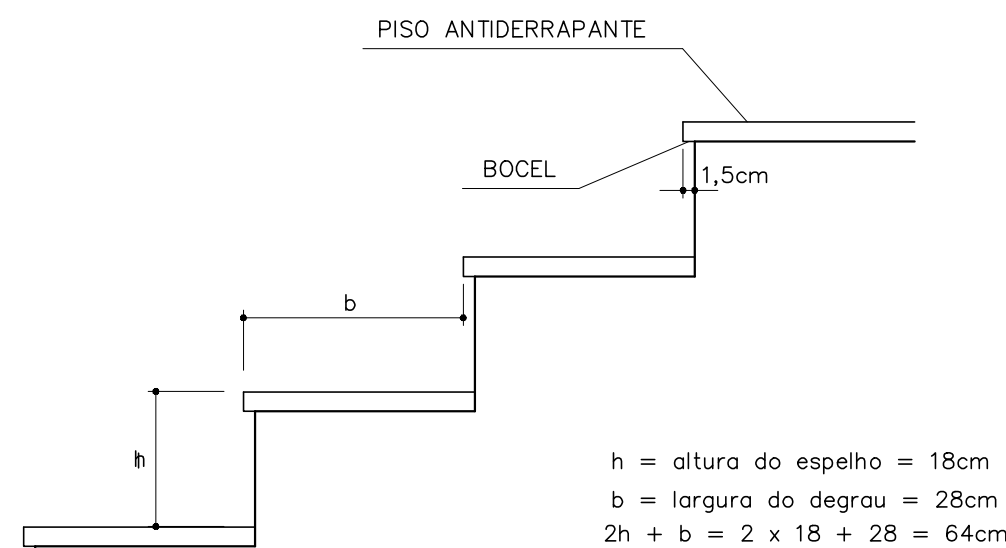

E) EXTENSÃO. DETALHE DO DEGRAU DE ESCADA

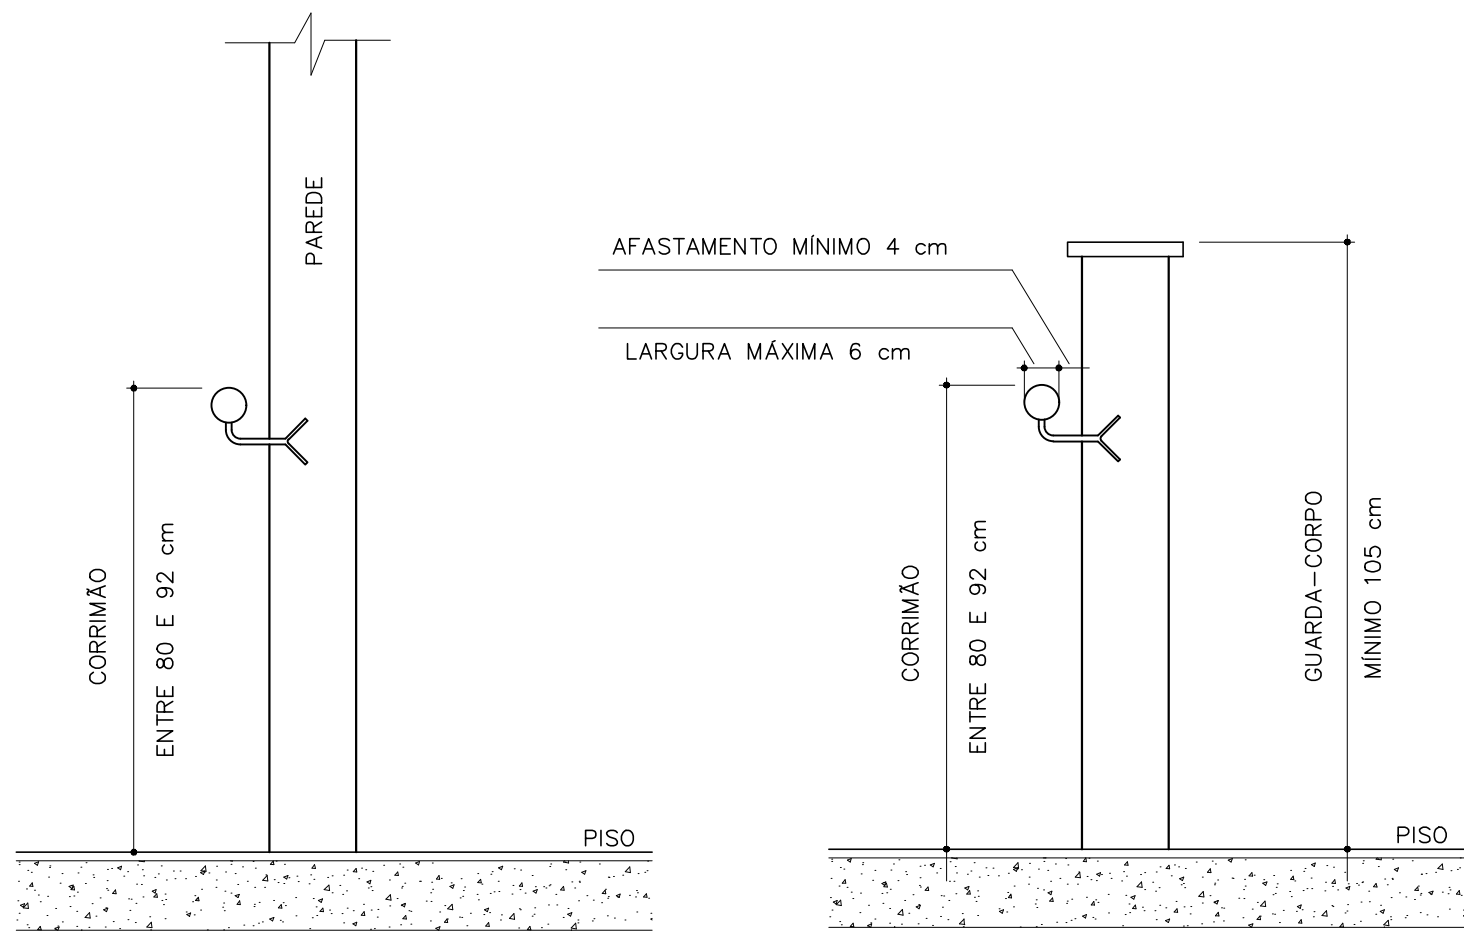


DETALHE VERTICAL


A) SEREM CONSTRUÍDOS DE FORMA A PERMITIR CONTÍNUO ESCORREGAMENTO DAS MÃOS AO LONGO DO COMPRIMENTO;

B) OS GUARDA-CORPOS E CORRIMÕES DEVEREM SER ISENTOS DE ABERTURAS, SALIÊNCIAS, REENTRÂNCIAS OU QUAISQUER ELEMENTOS QUE POSSAM ENGANCHAR EM ROUPAS.

DETALHE "C" – CORRIMÃO  
SEM \_\_\_\_\_ ESCALA

SINALIZAÇÃO DE PROIBIÇÃO				
CÓDIGO	SÍMBOLO	SIGNIFICADO	FORMA E COR	APLICAÇÃO
P4		PROIBIDO UTILIZAR ELEVADOR EM CASO DE INCENDIO	SÍMBOLO: CIRCULAR FUNDO: BRANCO PICTOGRAMA: ELEVADOR E CHAMA, EM COR PRETA FAIXA CIRCULAR E BARRA DIAMETRAL: VERMELHA	NOS LOCAIS DE ACESSO AOS ELEVADORES COMUNS E MONTA-CARGAS

NOTA: O SISTEMA DE SINALIZAÇÃO DE EMERGÊNCIA ATENDERÁ AO CONTIDO NA IT-15 DO CBMMG

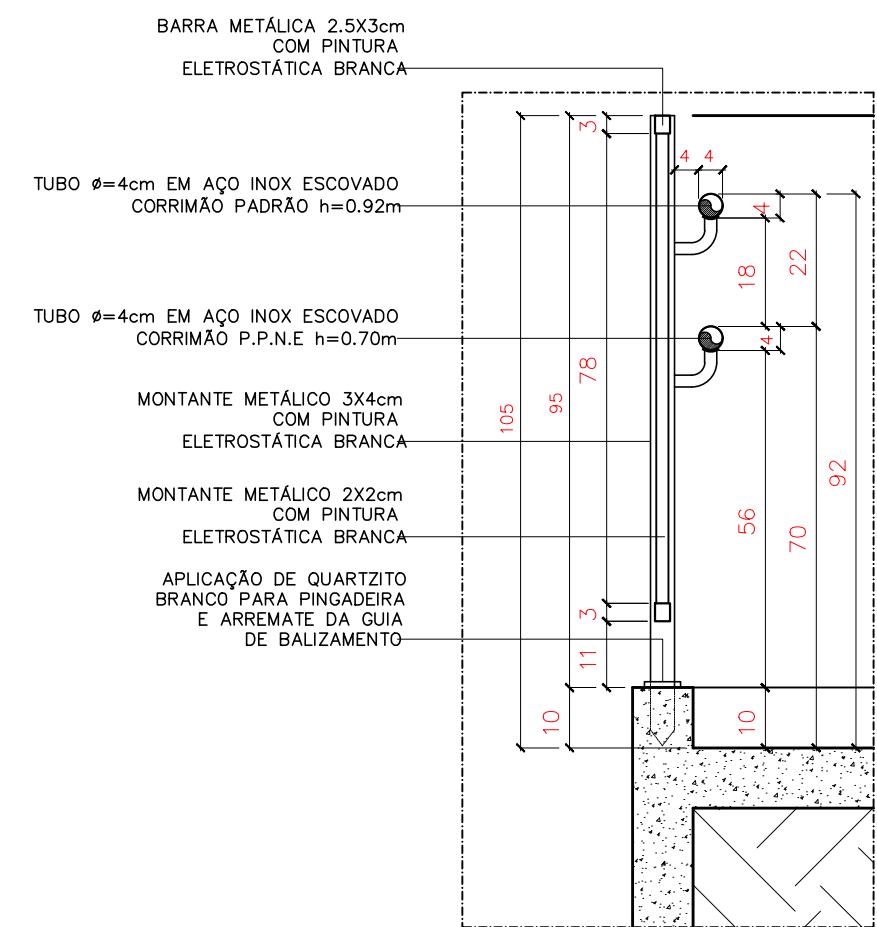


DETALHE DE INSTALAÇÃO GUARDA CORPO E CORRIMÃO DUPLO (RAMPA)

SEM \_\_\_\_\_ ESCALA \_\_\_\_\_

SINALIZAÇÃO COMPLEMENTAR				
CÓDIGO	SÍMBOLO	SIGNIFICADO	FORMA E COR	APLICAÇÃO
M1	VER DETALHE	INDICAÇÃO DOS SISTEMAS DE PROTEÇÃO CONTRA INCÊNDIO EXISTENTES NA EDIFICAÇÃO	SÍMBOLO: RETÂNGULAR FUNDO: VERDE LETRAS: FOTOLUMINESCENTE ALTURA ESCRITA: 50mm	NA ENTRADA PRINCIPAL DA EDIFICAÇÃO

NOTA: O SISTEMA DE SINALIZAÇÃO DE EMERGÊNCIA ATENDERÁ AO CONTIDO NA IT-15 DO CBMMG

CARIMBO DE CONFORMIDADE CBMMG

 <p style="text-align: center; font-weight: bold; font-size: 1.2em;">PROJETOS</p> <p style="text-align: center; font-size: 0.8em;">ARQUITETURA &amp; ENGENHARIA</p> <p style="text-align: center; font-size: 0.8em;">www.gabprojetos.com.br</p>	
<b>PROJETO:</b> <span style="font-size: 1.5em; color: red; font-weight: bold;">SEGURANÇA E PREVENÇÃO CONTRA INCÊNDIO E PÂNICO</span>	
<b>Ocupação:</b> <div style="border: 1px solid black; padding: 5px; text-align: center; font-size: 1.2em;">SERVIÇO PROFISSIONAL</div>	<b>Edificação:</b> <div style="border: 1px solid black; padding: 5px; text-align: center; font-size: 1.2em;">CONSTRUÍDA</div>
<b>Obra:</b> <div style="border: 1px solid black; padding: 5px;">RUA INSPETOR JAIME CALDEIRAS – N° 870</div>	<b>Quadra:</b> <div style="border: 1px solid black; padding: 5px; text-align: center;">0009</div>
<b>Lotês:</b> <div style="border: 1px solid black; padding: 5px; text-align: center;">0001</div>	<b>Bairro:</b> <div style="border: 1px solid black; padding: 5px;">PARQUE BRASILEIA</div>
<b>Resp. Técnico:</b> <div style="border: 1px solid black; padding: 5px;">             ENQº GILBERTO ALOISIO BRAGA              CREA: MG – 84449-D           </div>	
<b>Conteúdo:</b> <div style="border: 1px solid black; padding: 5px;">             – DETALHES DE PISO, CORRIMÃO              E GUARDA –CORPO              – TABELA "A"           </div>	
<b>Cliente:</b> <div style="border: 1px solid black; padding: 5px;">             JOSÉ ÂNGELO DE ASSIS EUSTAQUIO E OUTROS              CPF: 074.445.836-68           </div>	
<b>Escala:</b> <div style="border: 1px solid black; padding: 5px; text-align: center;">INDICADA</div>	
<b>Prancha:</b> <div style="border: 1px solid black; padding: 5px; text-align: center; font-size: 1.5em;">02 / 06</div>	