



PLANTA 1º PAVIMENTO
ESCALA 1:100

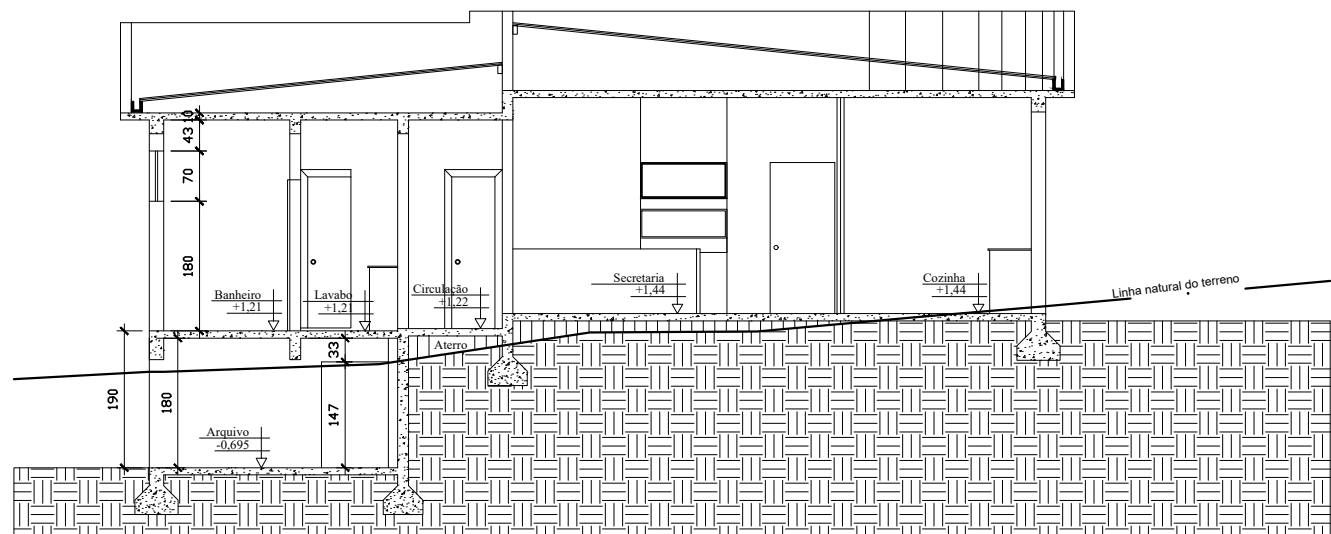


CORTE AA
ESCALA 1:100

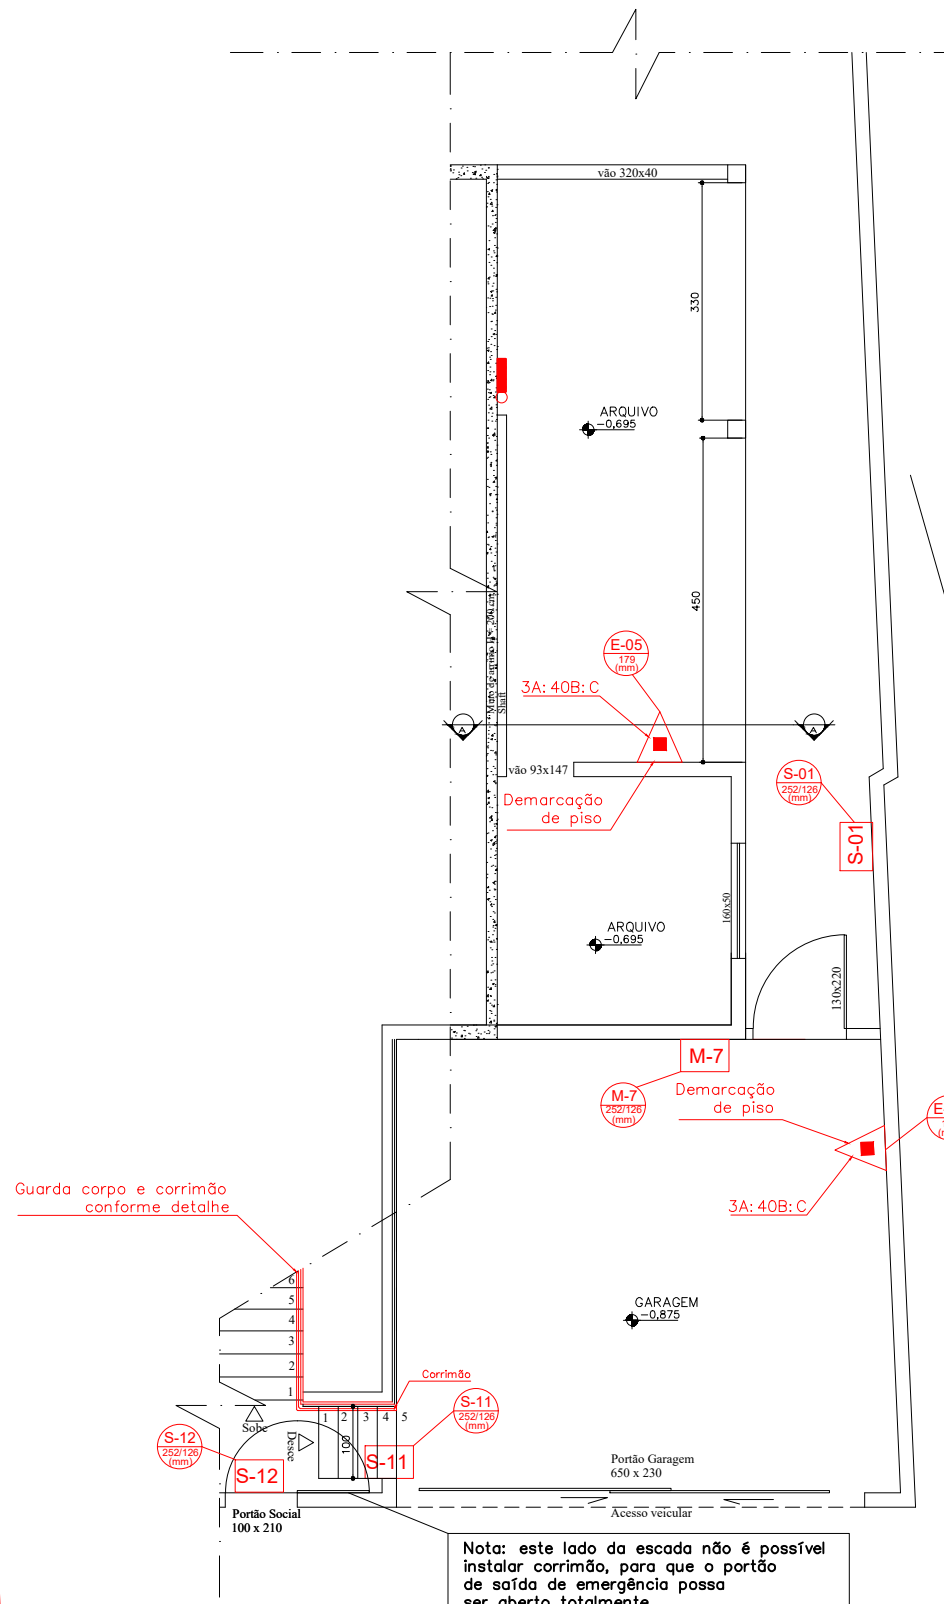

PLANTA GARAGEM
ESCALA 1:100

LEGENDA	
	CARGA DE PÓ ABC
	PONTO DE ILUMINACAO DE EMERGENCIA
	PLACA DE SINALIZACAO DE ORIENTACAO E SALVAMENTO
	PLACA DE ORIENTACAO COM OS DIZERES: "MANTER PORTA ABERTA DURANTE FUNCIONAMENTO DO ESTABELECIMENTO"
	PLACA COMPLEMENTAR TIPO M-1.

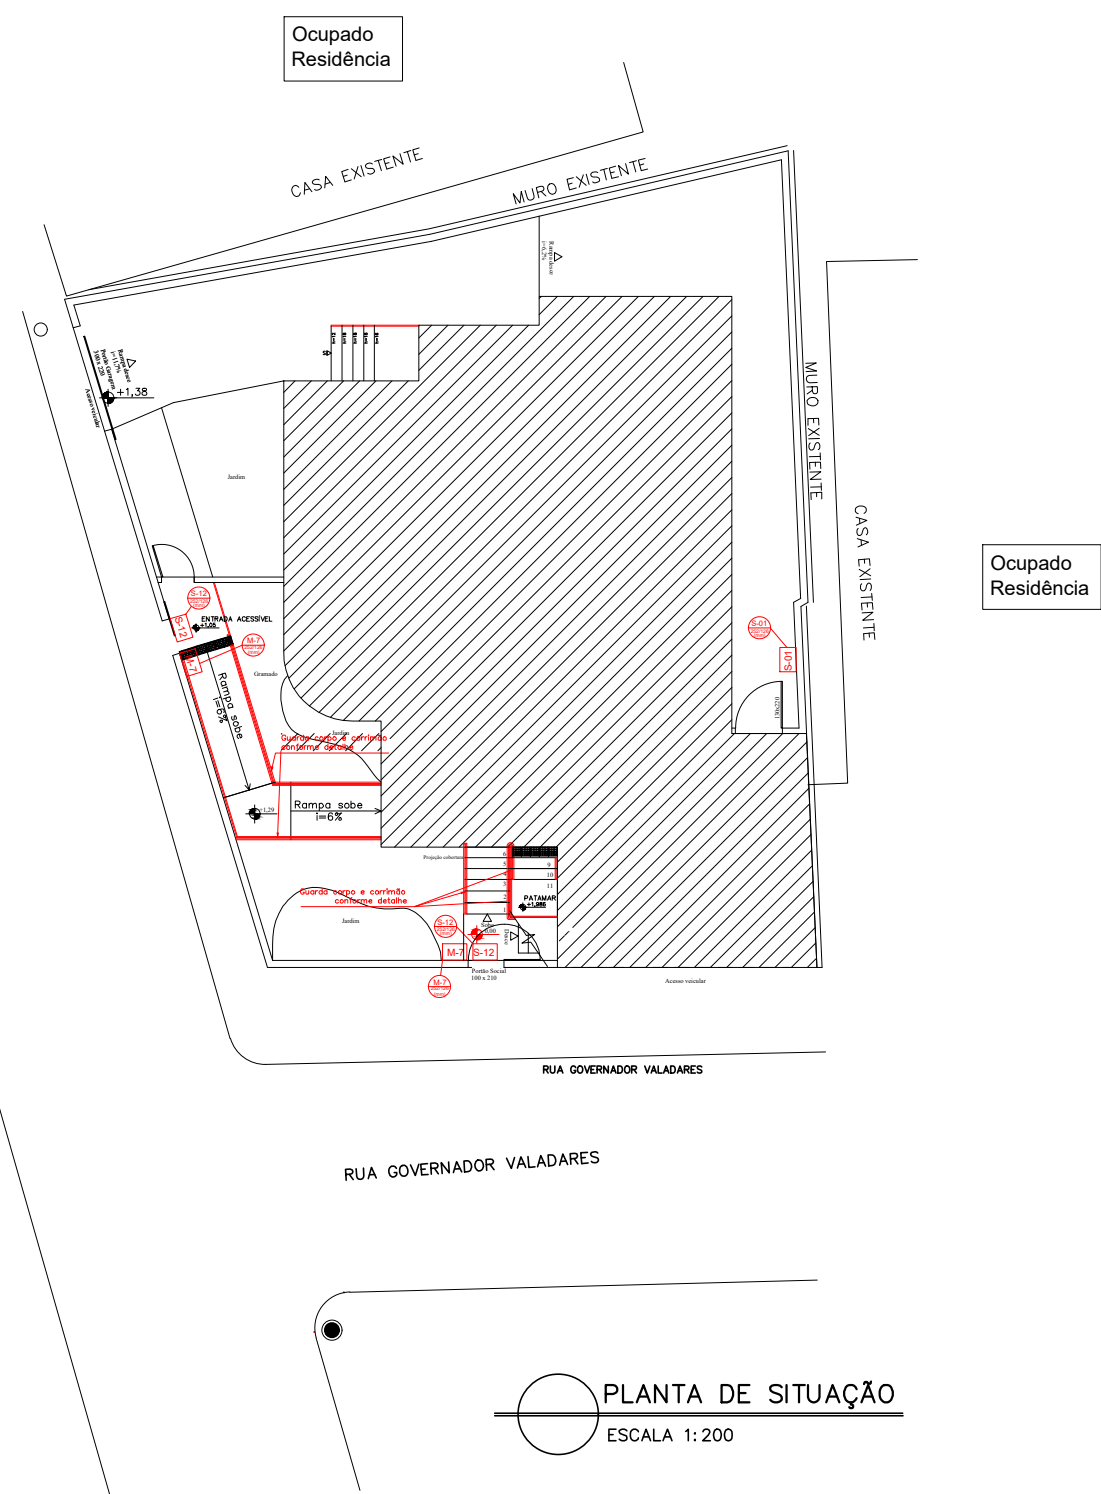

PLANTA DE SITUAÇÃO
ESCALA 1:200

Proprietário: Patrícia Franco Jardim Laurindo
CPF: 044.508.816-80

Resp. Técnico: Jaqueline Maria Fernandes da Silveira Vieira
CREA: 61.600/D

PROJETO INCÊNDIO

Responsável Técnico: Jaqueline Maria Fernandes da Silveira Vieira
CREA: 61.600/D

PLANTAS 1º PAVIMENTO E PORÃO, CORTE AA
E PLANTA DE SITUAÇÃO

Proprietário: Patrícia Franco Jardim Laurindo
Escala: Indicada
Data: Junho/2019

DESENHO
G
FOLHA
02/02

Revisão: 01
Unidade: cm

MESTRA ENGENHARIA
Bumadinho - MG - Fone: (31) 3571-2317
www.mestraengenharia.com