


PLANTA LAYOUT – PRIMEIRO PAVIMENTO  
ESCALA 1:200

Campo Belo – Av. João Pinheiro, n.º 290.

QUANTITATIVO		
ITEM	QUANTIDADE	
LUMINARIAS DE EMERGÊNCIA AUTONOMA	19 unidades	
EXTINTORES	08 unidades – Capacidade ( 3A: 40B: C )	
PLACAS	DIMENSÕES	
S2 (DIR)	252 x 126 (mm)	08 UNIDADES
S2 (ESQ)		03 UNIDADES
S3		10 UNIDADES
S8		01 UNIDADE
S12		02 UNIDADES
S15		02 UNIDADES
S16		01 UNIDADE
E5	300 x 300 (mm)	08 UNIDADES
M1	400 x 400 (mm)	01 UNIDADE
M7	380 x 190 (mm)	01 UNIDADE

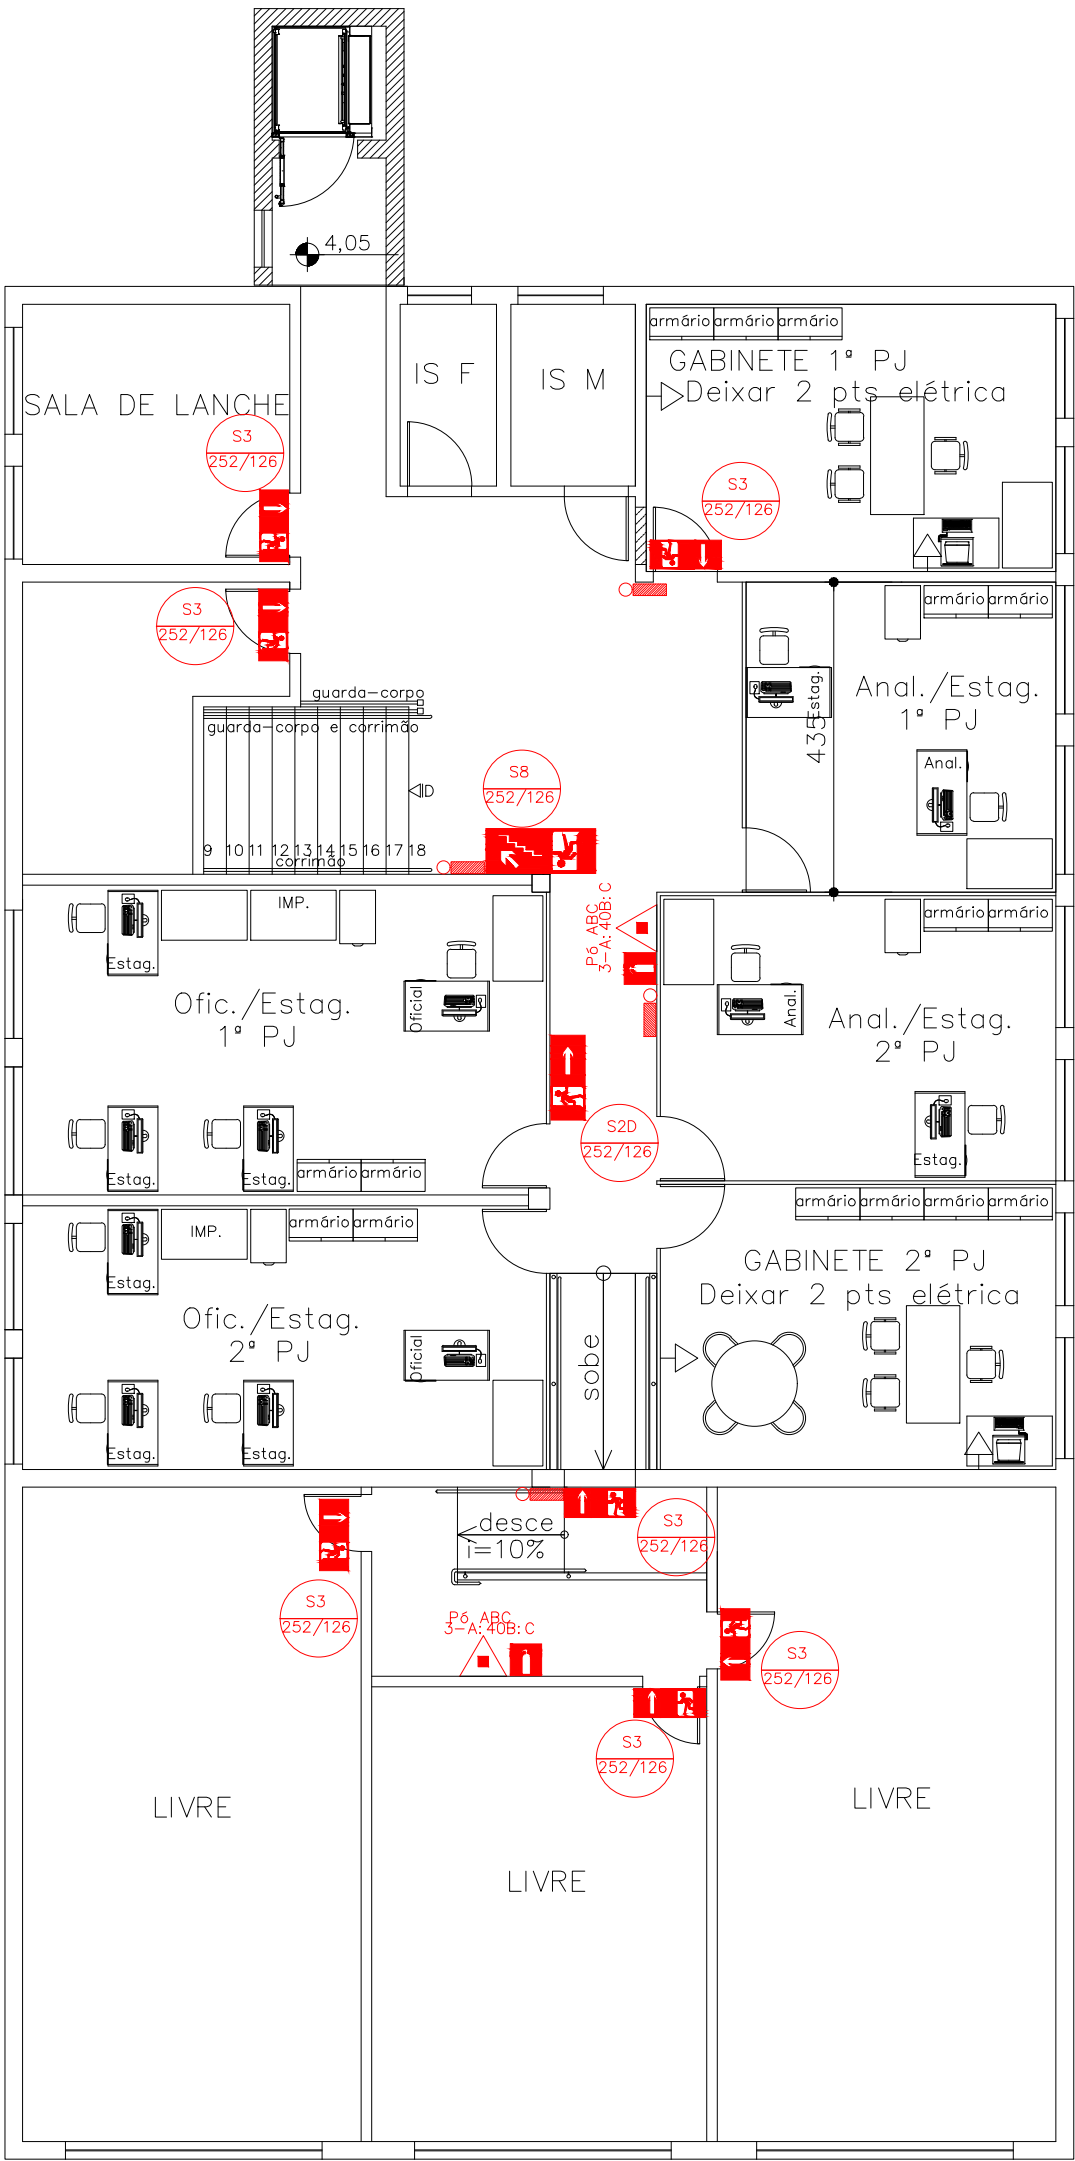

PLANTA LAYOUT – SEGUNDO PAVIMENTO  
ESCALA 1:200

SEDE LOCADA CAMPO BELO	
CONTEÚDO: MODIFICAÇÃO DE LAYOUT SOLICITADA PELOS PROMOTORES	
ENDEREÇO: Av. João Pinheiro, n.º 290.	Projeto: César
REV 01	DATA: 24/04/2018
CAMINHO NA REDE:	FOLHA: 01/01