


PLANTA SEGUNDO PAVTO

ESCALA 1:75

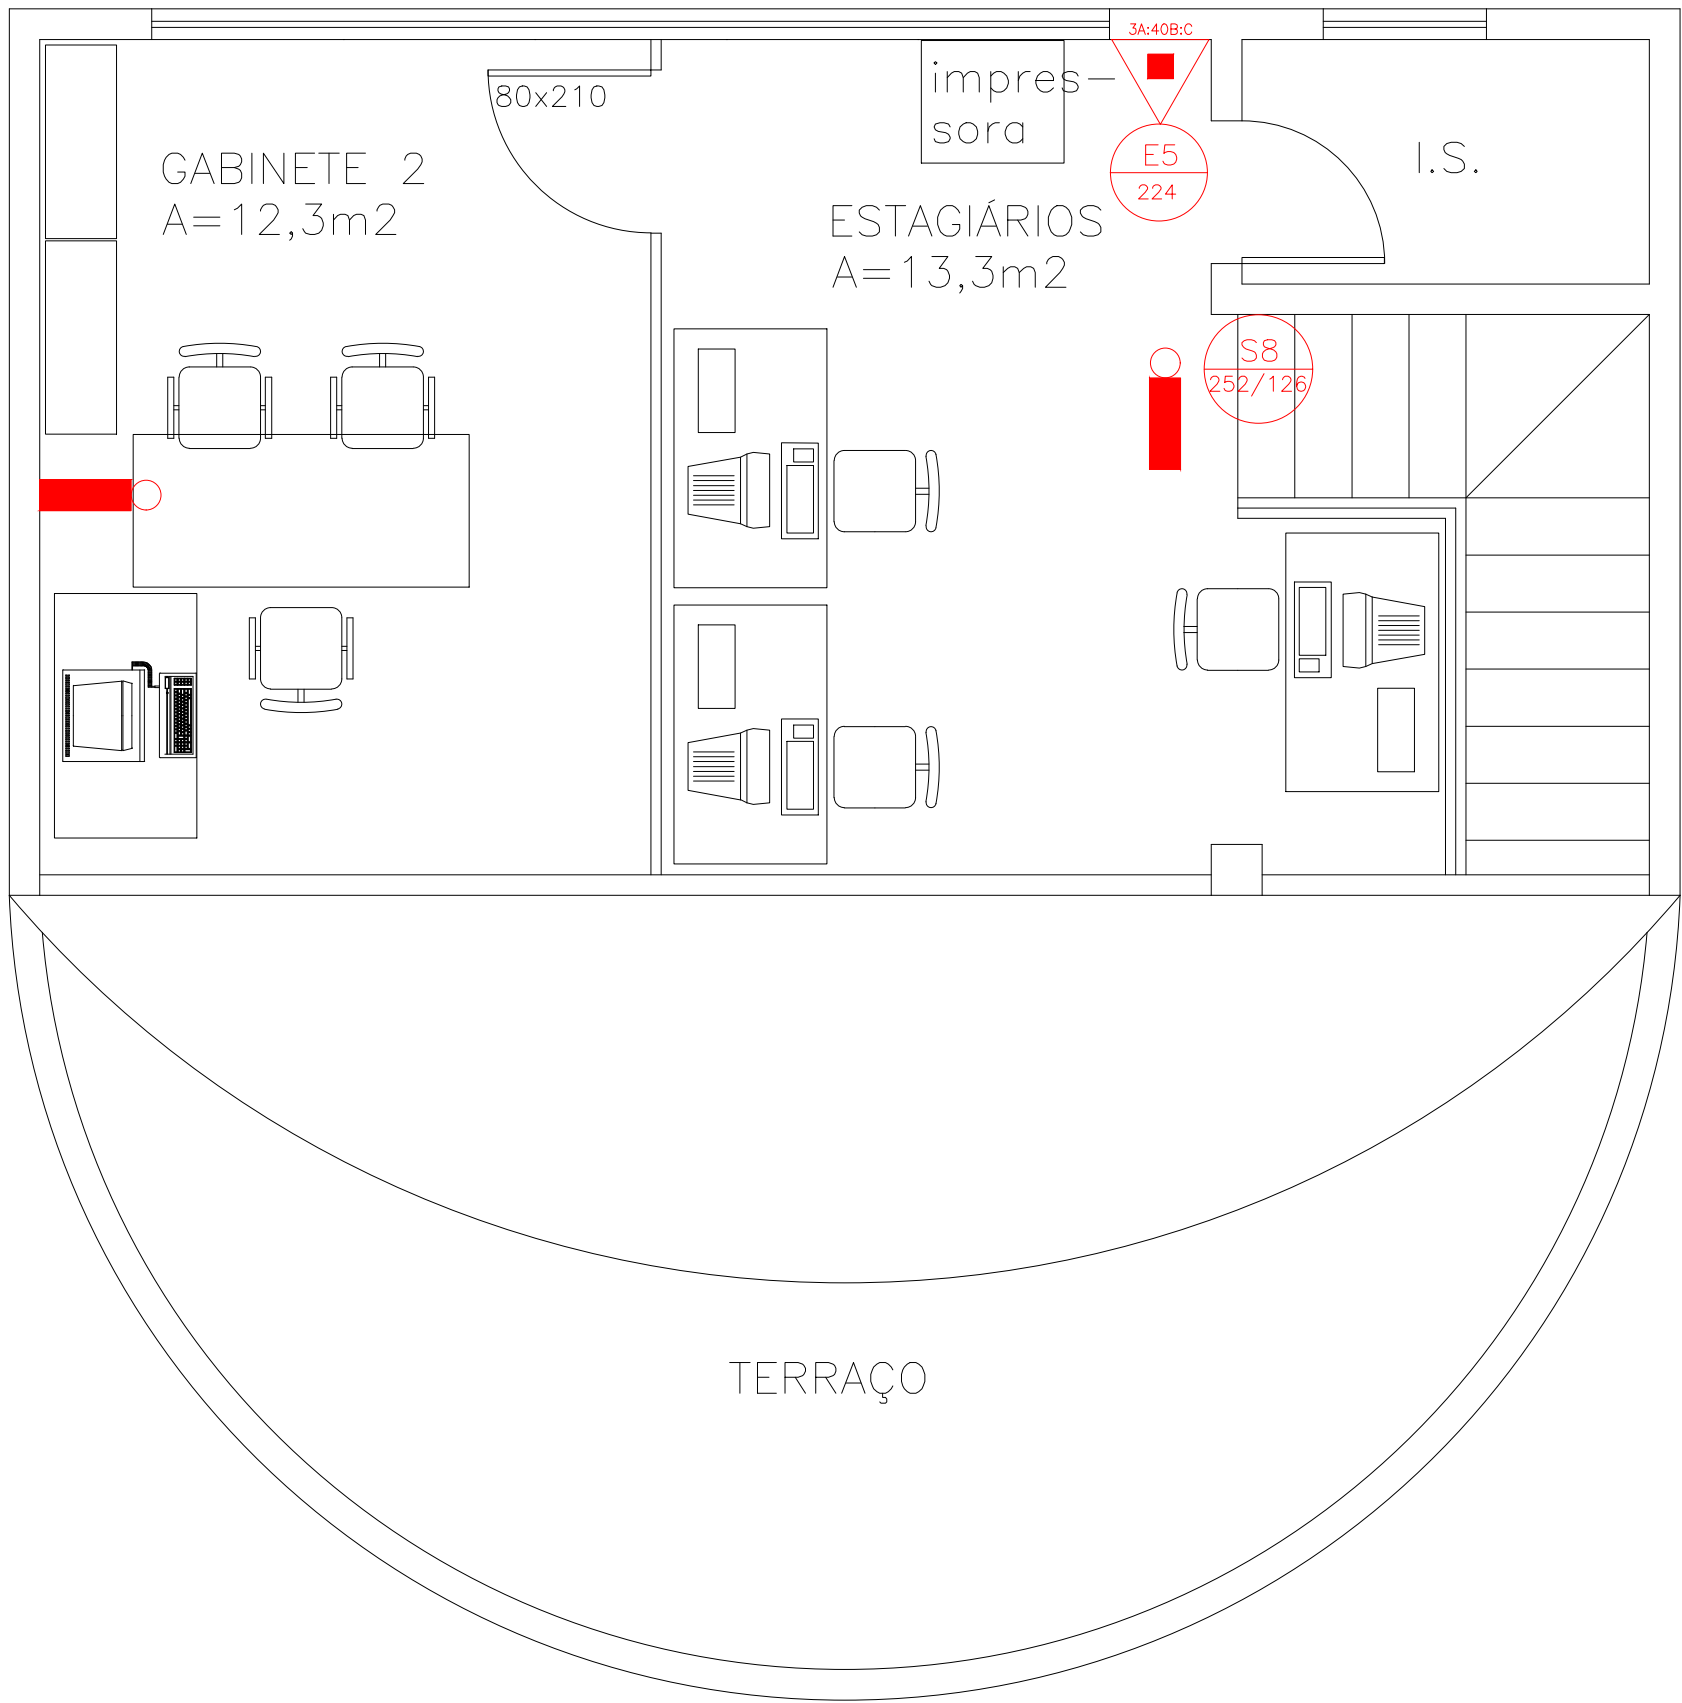

PLANTA TERCEIRO PAVTO

ESCALA 1:75

MINISTÉRIO PÚBLICO DO ESTADO DE MINAS GERAIS			
RUA MELO VIANA, 158, ESMERALDAS/MG			
CONTEÚDO:			
ADEQUAÇÕES DE INCÊNDIO			
AUTOR DO PROJETO:	DATA:	FOLHA:	FORMATO:
ROSIMEIRE DIAS AMANDA CALDEIRA DE OLIVEIRA	MAIO/23	02/02	A2