



PLANTA TÉRREO
ESCALA 1/100


SINALIZAÇÃO DEVE SER LOCALIZADA IMEDIATAMENTE ACIMA DAS PORTAS, NO MÁXIMO A 0,10m DA VERGA OU DIRETAMENTE NA FOLHA DA PORTA.

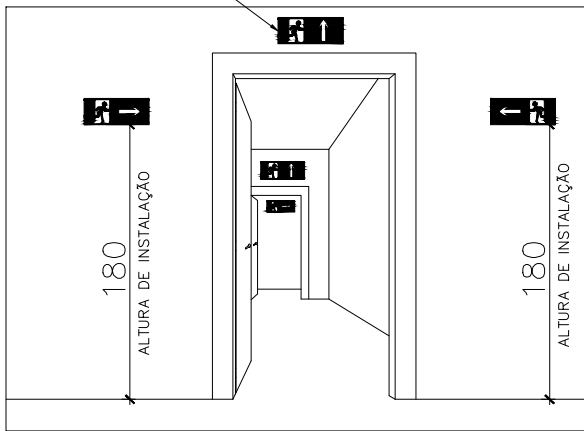

MODELO DE SINALIZAÇÃO
SEM ESCALA

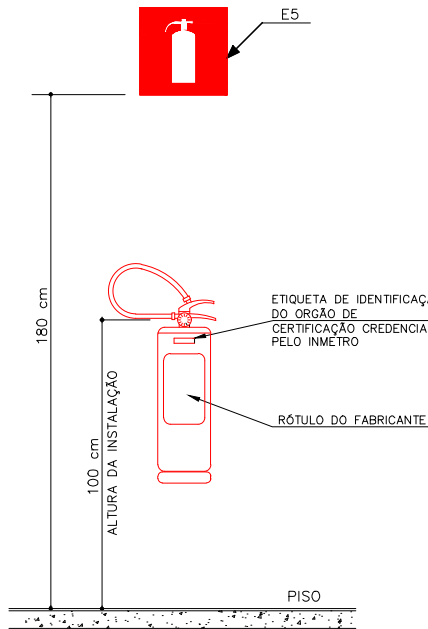

DETALHE EXTINTOR
SEM ESCALA

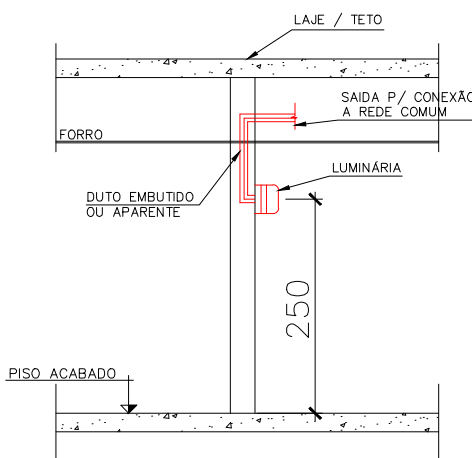

DETALHE DE INSTALAÇÃO DA LUMINÁRIA DE EMERGÊNCIA
SEM ESCALA

NOTAS:

A EDIFICAÇÃO SERÁ DOTADA DE ILUMINAÇÃO DE EMERGÊNCIA QUE FUNCIONARÁ AUTOMATICAMENTE QUANDO FALTAR ENERGIA ELÉTRICA NA REDE.
01 - LUMINÁRIA COM ACRÍLICO, REFLETOR DE AÇO INOX, ACENDE AUTOMATICAMENTE NA FALTA DE ENERGIA.
02 - AUTONOMIA MÍNIMA DE 1 (UMA) HORA.
03 - COMUTADOR DE ENERGIA, AUTOMÁTICO COM RELE.
04 - BATERIA TOTALMENTE BUNDADA, RECARREGÁVEL (SISTEMA AUTÔNOMO).
05 - CARREGADOR FLUTUADOR AUTOMÁTICO.
06 - NÍVEL MÍNIMO DE ILUMINAÇÃO DE 3 LUX EM UM RAIO DE 15m EM LOCAIS PLANOS.

PLACAS INDICATIVAS

TIPO	SÍMBOLO	SIGNIFICADO	FORMAS E CORES	APLICAÇÃO
S2		SAÍDA DE EMERGÊNCIA	SÍMBOLO: RETANGULAR FUNDO: VERDE PICTOGRAMA: FOTOLUMINESCENTE EM COR BRANCA	INDICAÇÃO DO SENTIDO (ESQUERDA OU DIREITA) DE UMA SAÍDA DE EMERGÊNCIA.
S3		SAÍDA DE EMERGÊNCIA	SÍMBOLO: RETANGULAR FUNDO: VERDE PICTOGRAMA: FOTOLUMINESCENTE EM COR BRANCA	INDICAÇÃO DE UMA SAÍDA DE EMERGÊNCIA A SER AFIXADA ACIMA DA PORTA, PARA INDICAR O SEU ACESSO.
S12		"SAÍDA"	SÍMBOLO: RETANGULAR FUNDO: VERDE PICTOGRAMA: FOTOLUMINESCENTE EM COR BRANCA	INDICAÇÃO DA SAÍDA DE EMERGÊNCIA, COM OU SEM COMPLEMENTAÇÃO DO PICTOGRAMA FOTOLUMINESCENTE.
M1		INDICAÇÃO DOS SISTEMAS DE PROTEÇÃO CONTRA INCÊNDIO EXISTENTES NA EDIFICAÇÃO	SÍMBOLO: QUADRADO OU RETANGULAR FUNDO: CONTRASTE COM A MENSAGEM PICTOGRAMA: MENSAGEM ESCRITA REFERENTE AOS SISTEMAS DE PROTEÇÃO CONTRA INCÊNDIO EXISTENTES NA ED.	NA ENTRADA PRINCIPAL DA EDIFICAÇÃO
M7		INDICAÇÃO PARA MANTER A PORTA ABERTA	SÍMBOLO: RETANGULAR FUNDO: VERDE MENSAGEM: EM COR BRANCA	NAS PORTAS ONDE INDICADO EM PROJETO
E5		EXTINTOR DE INCÊNDIO	SÍMBOLO: QUADRADO FUNDO: VERMELHO PICTOGRAMA: FOTOLUMINESCENTE EM COR BRANCA	INDICAÇÃO DE LOCALIZAÇÃO DOS EXTINTORES DE INCÊNDIO.

SÍMBOLO	QUANTITATIVO
	6
	2
	1
	5
	1
	2
	1

SIMBOLOGIA	
	EXTINTOR PORTÁTIL COM CARGA DE PÓ ABC (3A:40B:C) 6kg.
	PONTO DE ILUMINAÇÃO DE EMERGÊNCIA AUTÔNOMO
	IDENTIFICAÇÃO E DIMENSÕES DAS PLACAS DE SINALIZAÇÃO DE EMERGÊNCIA. SINALIZAÇÃO RETANGULAR: L = COMPRIMENTO E H = ALTURA SINALIZAÇÃO QUADRADA: L = LADO
	SINALIZAÇÃO DE DIREÇÃO DE ROTA DE SAÍDA
	SAÍDA FINAL DA ROTA DE SAÍDA

MINISTÉRIO PÚBLICO DO ESTADO DE MINAS GERAIS

RUA RODOLFO PIO, 599, 1º ANDAR, LAGOA DA PRATA

CONTEÚDO:

ADEQUAÇÕES DE INCÊNDIO

AUTOR DO PROJETO:

ROSIMEIRE DIAS
AMANDA CALDEIRA DE OLIVEIRA

DATA:

NOV/2021

FOLHA:

01/01

FORMATO:

A2