



PLANTA DE LAYOUT
ESCALA 1:100

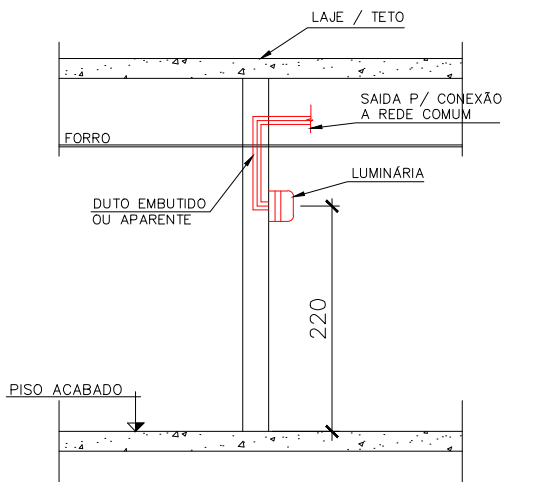

DETALHE DE INSTALAÇÃO DA LUMINÁRIA DE EMERGÊNCIA SEM ESCALA


- NOTAS:
- A EDIFICAÇÃO SERÁ DOTADA DE ILUMINAÇÃO DE EMERGÊNCIA QUE FUNCIONARÁ AUTOMATICAMENTE QUANDO FALTAR ENERGIA ELÉTRICA NA REDE.
 - 01 - LUMINÁRIA COM ACRÍLICO, REFLETOR DE AÇO INOX, ACENDE AUTOMATICAMENTE NA FALTA DE ENERGIA.
 - 02 - AUTONOMIA MÍNIMA DE 1 (UMA) HORA.
 - 03 - COMUTADOR DE ENERGIA AUTOMÁTICO COM RELE.
 - 04 - BATERIA TOTALMENTE BUNDADA, RECARREGÁVEL (SISTEMA AUTÔNOMO).
 - 05 - CARREGADOR FLUTUADOR AUTOMÁTICO.
 - 06 - NÍVEL MÍNIMO DE ILUMINAÇÃO DE 3 LUX EM UM RAIO DE 15m EM LOCAIS PLANOS.

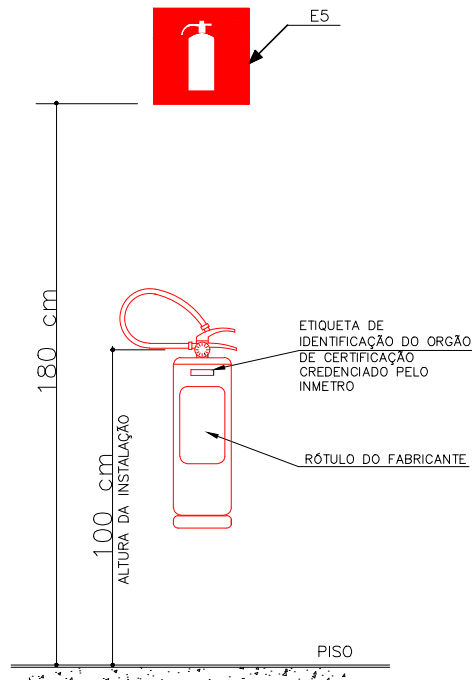

DETALHE EXTINTOR SEM ESCALA

PLACAS INDICATIVAS				
TIPO	SÍMBOLO	SIGNIFICADO	FORMAS E CORES	APLICAÇÃO
S2		SAÍDA DE EMERGÊNCIA	SÍMBOLO: RETANGULAR FUNDO: VERDE PICTOGRAMA: FOTOLUMINESCENTE EM COR BRANCA	INDICAÇÃO DO SENTIDO (ESQUERDA OU DIREITA) DE UMA SAÍDA DE EMERGÊNCIA.
S3		SAÍDA DE EMERGÊNCIA	SÍMBOLO: RETANGULAR FUNDO: VERDE PICTOGRAMA: FOTOLUMINESCENTE EM COR BRANCA	INDICAÇÃO DE UMA SAÍDA DE EMERGÊNCIA A SER AFIXADA ACIMA DA PORTA, PARA INDICAR O SEU ACESSO.
S6		SAÍDA DE EMERGÊNCIA	SÍMBOLO: RETANGULAR FUNDO: VERDE PICTOGRAMA: FOTOLUMINESCENTE EM COR BRANCA	INDICAÇÃO DO SENTIDO DE UMA SAÍDA POR RAMPAS.
S12		"SAÍDA"	SÍMBOLO: RETANGULAR FUNDO: VERDE PICTOGRAMA: FOTOLUMINESCENTE EM COR BRANCA	INDICAÇÃO DA SAÍDA DE EMERGÊNCIA, COM OU SEM COMPLEMENTAÇÃO DO PICTOGRAMA FOTOLUMINESCENTE.
E5		EXTINTOR DE INCÊNDIO	SÍMBOLO: QUADRADO FUNDO: VERMELHO PICTOGRAMA: FOTOLUMINESCENTE EM COR BRANCA	INDICAÇÃO DE LOCALIZAÇÃO DOS EXTINTORES DE INCÊNDIO.

LEGENDA GERAL	
	EXTINTOR DE INCÊNDIO TIPO PÓ ABC COM CAPACIDADE EXTINTORA 3A 40B:C
	HIDRANTE INTERNO SIMPLES (H)
	PONTO DE ILUMINAÇÃO DE EMERGÊNCIA
	PAREDE CORTA FOGO - TEMPO REQUERIDO DE RESISTÊNCIA AO FOGO (TRRF) - 4 HORAS
	ACIONADOR MANUAL DO SISTEMA DE DETECÇÃO DE ALARME
	AVISADOR SONORO TIPO SIRENE
	DETECTOR DE FUMAÇA PONTUAL
	IDENTIFICAÇÃO E DIMENSÕES DAS PLACAS DE SINALIZAÇÃO DE EMERGÊNCIA SINALIZAÇÃO RETANGULAR: L = COMPRIMENTO E H = ALTURA SINALIZAÇÃO QUADRADA: L = LADO

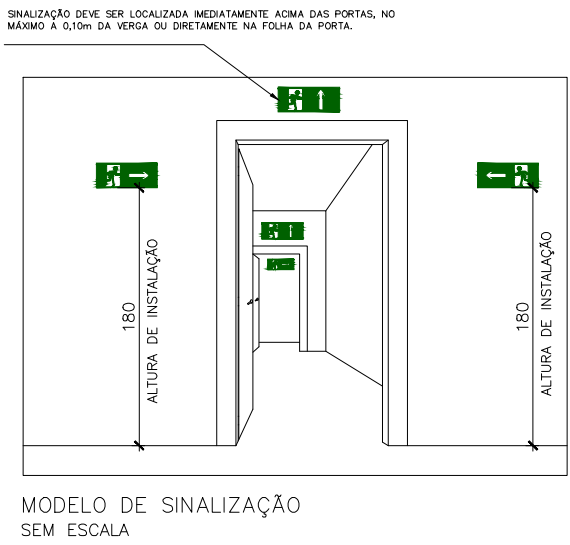

MODELO DE SINALIZAÇÃO SEM ESCALA