


1° PAVIMENTO—PAGINAÇÃO DE PISO
DET. DEPÓSITO DE LIXO
ESCALA 1: 25

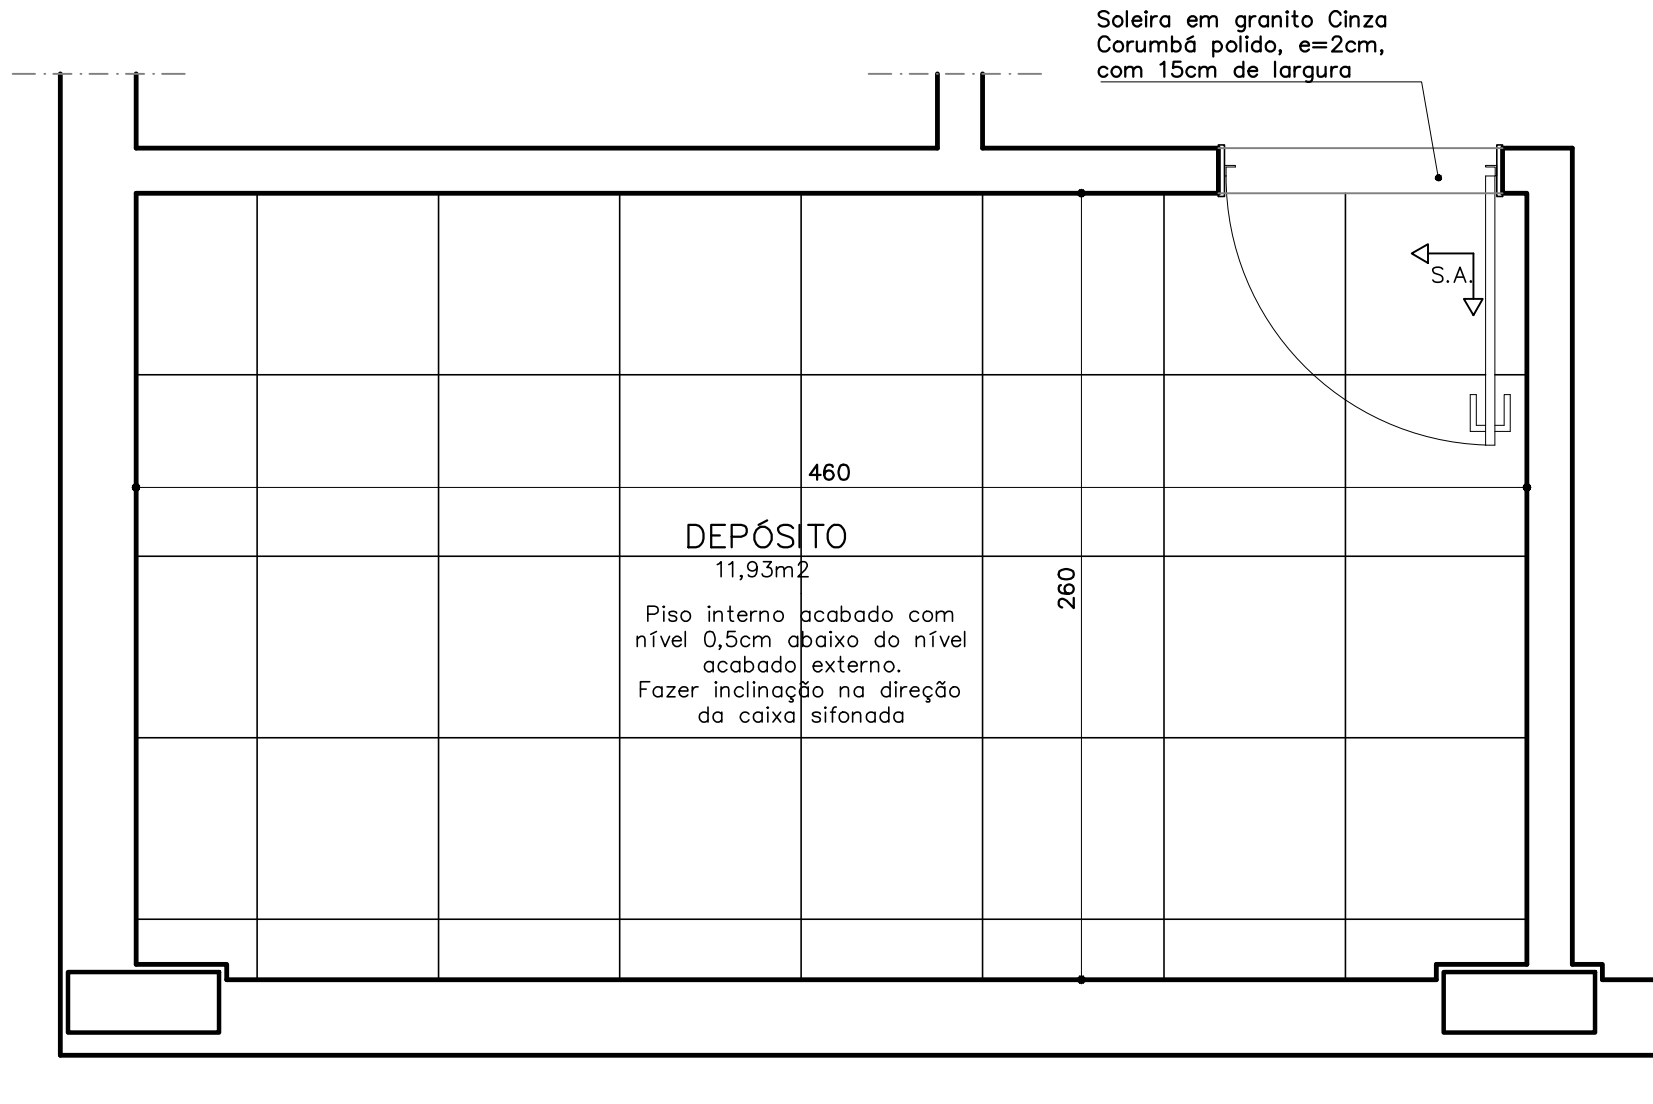

1° PAVIMENTO—PAGINAÇÃO DE PISO
DET. DEPÓSITO
ESCALA 1: 25

↑ Início do sentido
S.A. de assentamento

ACABAMENTOS
– **PISO:** porcelanato técnico (massa única), antiderrapante, borda retificada, 60x60cm, ref. ELIANE – Coleção Grânulos – Platina NA ou similar. Ver paginação de piso;
– **RODAPÉ:** em granito Cinza Corumbá ou Andorinha, h=10cm, e=2cm, semi embutido. Acabamento da junção das pedras em meia esquadria;
– **PAREDE:** cerâmica PEI-III, padrão extra classe A, dimensão aproximada 30x60cm, assentada horizontalmente, cor branca, acabamento brilhante, CECRISA, INCEPA ou similar;
– **TETO:** forro de gesso acartonado com juntas de dilatação em alumínio. Ver detalhe de forro.

OBSERVAÇÕES:		
– CONFERIR MEDIDAS NO LOCAL E CONSULTAR CADERNO DE ESPECIFICAÇÕES E CADERNO DE LOUÇAS E METAIS;		
– PARA MATERIAL SIMILAR AO DA ESPECIFICAÇÃO, DEVE-SE APRESENTAR AMOSTRAS PARA APROVAÇÃO		
PROMOTORIAS DE JUSTIÇA DE CATAGUASES – MG		
DETALHAMENTO: ÁREAS MOLHADAS – SERVIÇO		
CONTEÚDO: DEPÓSITO LIXO E DEPÓSITO 1° PAV. – PLANTA, PAGINAÇÃO DE PISO E ESPECIFICAÇÕES	REVISÃO 00	23/11/22
DESENHO: MARCELLA LORDELLO		FOLHA: 01/01