

CONTEÚDO:	SERVIÇO (1º pav) – PLANTA, PAGINAÇÃO DE PISO, ESPECIFICAÇÕES ELEVÇÃO 01 E PLANTA BANCADA	REVISÃO 00	23/11/22
DESENHO:	MARCELLA LORDELLO		FOLHA: 01 /01

Tanque de louça branca sem coluna, 20 litros. Ver Caderno de louças e metais

Armário 130x260cm profundidade=50cm 2 portas de correr

MDF Referência: Duratex, Masisa, Guararapes ou similar

Referência de cor: branco diamante da Duratex

Puxadores lineares 18mm, em alumínio fosco (Ref Neo 35 - Neocomponente) e dobradiças de pressão invisíveis

Deverá ser previsto fechamento dos fundos do armário

Armário 03 - 130x260cm profundidade=50cm 2 portas de abrir

MDF Referência: Duratex, Masisa, Guararapes ou similar

Referência de cor: branco diamante da Duratex

Puxadores lineares 18mm, em alumínio fosco (Ref Neo 35 - Neocomponente) e dobradiças de pressão invisíveis

Deverá ser previsto fechamento dos fundos do armário

2° PAVIMENTO
DET. SERVIÇO
ESCALA 1:25

Soleira em granito Cinza Corumbá polido, e=2cm, com 15cm de largura

SERVIÇO
2,99m²

Piso interno acabado com nível 0,5cm abaixo do nível acabado externo.
Fazer inclinação na direção da caixa sifonada

sóculo
40 130


Sóculo em alvenaria h=10cm, recuado 10cm da face do armário. Assentar rodapé de granito nas faces visíveis do sóculo. Face superior do sóculo em cimentado.

2° PAV - PAGINAÇÃO DE PISO
DET. SERVIÇO
ESCALA 1:25

↑ Início do sentido
S.A. de assentamento


ACABAMENTOS

- PISO: porcelanato técnico (massa única), antiderrapante, borda retificada, 60x60cm, ref. ELIANE - Coleção Grânulos - Platina NA ou similar. Ver paginação de piso;
- RODAPÉ: em granito Cinza Corumbá ou Andorinha, h=10cm, e=2cm, semi embutido. Acabamento da junção das pedras em meia esquadria;
- PAREDE: cerâmica PEI-III, padrão extra classe A, dimensão aproximada 30x60cm, assentada horizontalmente, cor branca, acabamento brilhante, CECRISA, INCEPA ou similar;
- TETO: forro de gesso acartonado com juntas de dilatação em alumínio. Ver detalhe de forro.

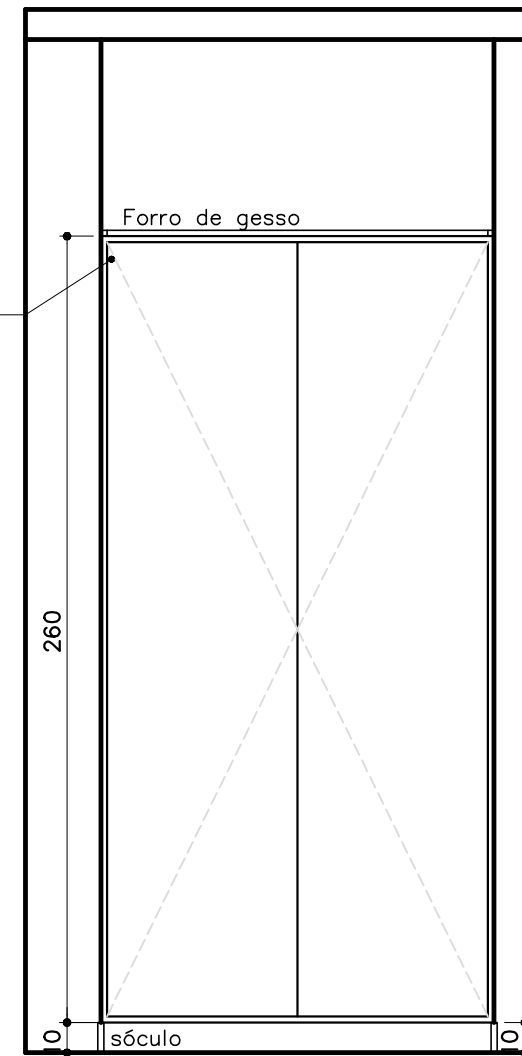

ELEV. EXT. ARMÁRIO

ESCALA 1:25

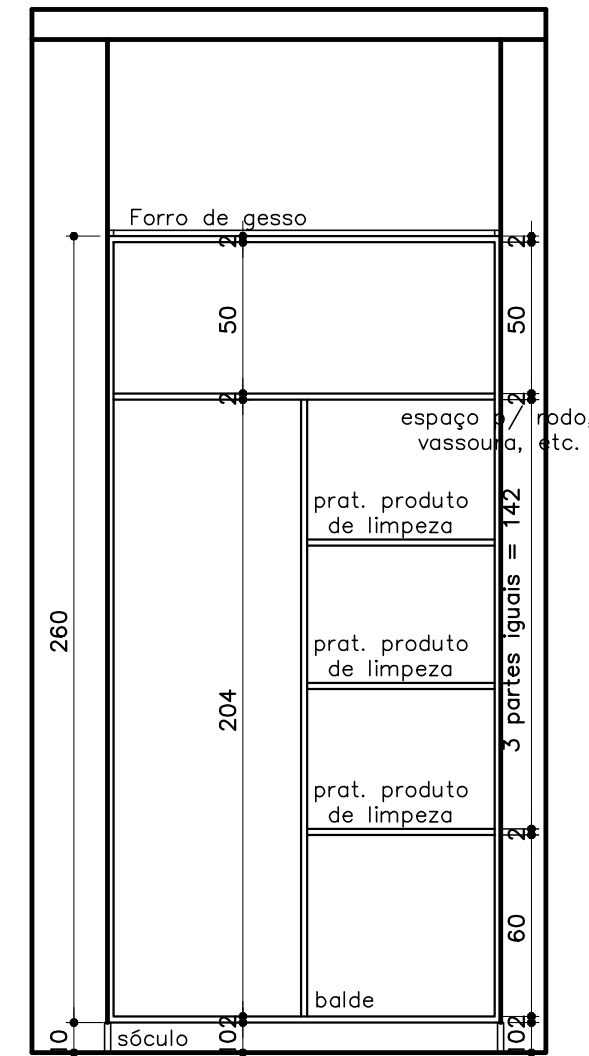

ELEV. INT. ARMÁRIO

ESCALA 1:25

OBSERVAÇÕES:

- CONFERIR MEDIDAS NO LOCAL E CONSULTAR CADERNO DE ESPECIFICAÇÕES E CADERNO DE LOUÇAS E METAIS;
- PARA MATERIAL SIMILAR AO DA ESPECIFICAÇÃO, DEVE-SE APRESENTAR AMOSTRAS PARA APROVAÇÃO

PROMOTORIAS DE JUSTIÇA DE CATAGUASES - MG

DETALHAMENTO: ÁREAS MOLHADAS - SERVIÇO

CONTEÚDO: SERVIÇO (2° pav) - PLANTA, PAGINAÇÃO DE PISO, ESPECIFICAÇÕES E DETALHAMENTO INTERNO DO ARMÁRIO.	REVISÃO 00	23/11/22
DESENHO: MARCELLA LORDELLO		FOLHA: 01/02

Tanque de louça branca sem coluna, 20 litros. Ver Caderno de louças e metais

Armário 130x260cm profundidade=50cm 2 portas de correr

MDF Referência: Duratex, Masisa, Guararapes ou similar

Referência de cor: branco diamante da Duratex

Puxadores lineares 18mm, em alumínio fosco (Ref Neo 35 - Neocomponente) e dobradiças de pressão invisíveis

Deverá ser previsto fechamento dos fundos do armário

Armário 03 - 130x260cm profundidade=50cm 2 portas de abrir

MDF Referência: Duratex, Masisa, Guararapes ou similar

Referência de cor: branco diamante da Duratex

Puxadores lineares 18mm, em alumínio fosco (Ref Neo 35 - Neocomponente) e dobradiças de pressão invisíveis

Deverá ser previsto fechamento dos fundos do armário

2° PAVIMENTO
DET. SERVIÇO
ESCALA 1:25

Soleira em granito Cinza Corumbá polido, e=2cm, com 15cm de largura

SERVIÇO
2,99m²

Piso interno acabado com nível 0,5cm abaixo do nível acabado externo.
Fazer inclinação na direção da caixa sifonada

sóculo
40 130


Sóculo em alvenaria h=10cm, recuado 10cm da face do armário. Assentar rodapé de granito nas faces visíveis do sóculo. Face superior do sóculo em cimentado.

2° PAV - PAGINAÇÃO DE PISO
DET. SERVIÇO
ESCALA 1:25

↑ Início do sentido
S.A. de assentamento


ACABAMENTOS

- PISO: porcelanato técnico (massa única), antiderrapante, borda retificada, 60x60cm, ref. ELIANE - Coleção Grânulos - Platina NA ou similar. Ver paginação de piso;
- RODAPÉ: em granito Cinza Corumbá ou Andorinha, h=10cm, e=2cm, semi embutido. Acabamento da junção das pedras em meia esquadria;
- PAREDE: cerâmica PEI-III, padrão extra classe A, dimensão aproximada 30x60cm, assentada horizontalmente, cor branca, acabamento brilhante, CECRISA, INCEPA ou similar;
- TETO: forro de gesso acartonado com juntas de dilatação em alumínio. Ver detalhe de forro.

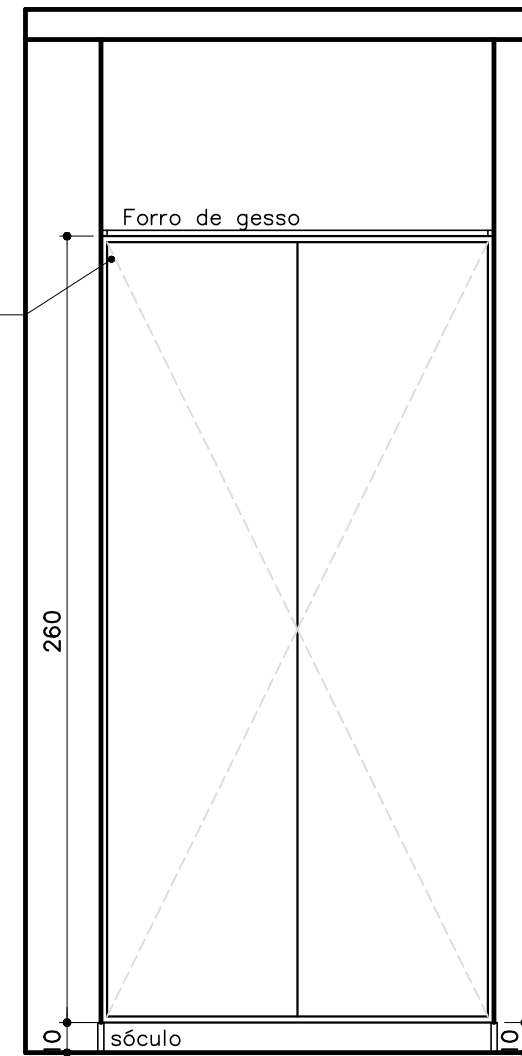

ELEV. EXT. ARMÁRIO

ESCALA 1:25

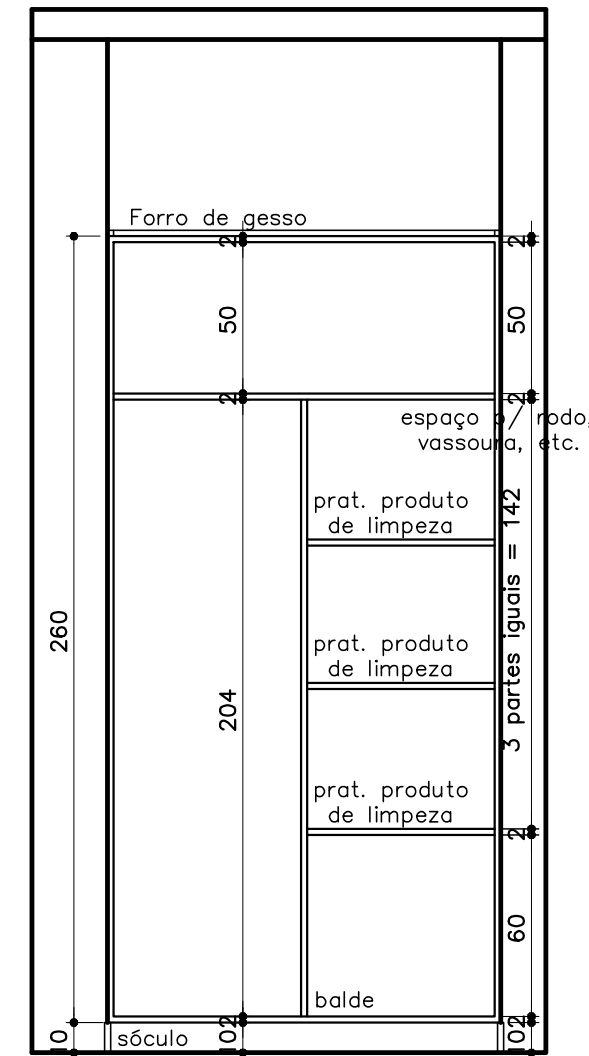

ELEV. INT. ARMÁRIO

ESCALA 1:25

OBSERVAÇÕES:

- CONFERIR MEDIDAS NO LOCAL E CONSULTAR CADERNO DE ESPECIFICAÇÕES E CADERNO DE LOUÇAS E METAIS;
- PARA MATERIAL SIMILAR AO DA ESPECIFICAÇÃO, DEVE-SE APRESENTAR AMOSTRAS PARA APROVAÇÃO

PROMOTORIAS DE JUSTIÇA DE CATAGUASES - MG

DETALHAMENTO: ÁREAS MOLHADAS - SERVIÇO

CONTEÚDO: SERVIÇO (2° pav) - PLANTA, PAGINAÇÃO DE PISO, ESPECIFICAÇÕES E DETALHAMENTO INTERNO DO ARMÁRIO.	REVISÃO 00	23/11/22
DESENHO: MARCELLA LORDELLO		FOLHA: 01/02