


PLANTA P15
ESCALA 1: 50

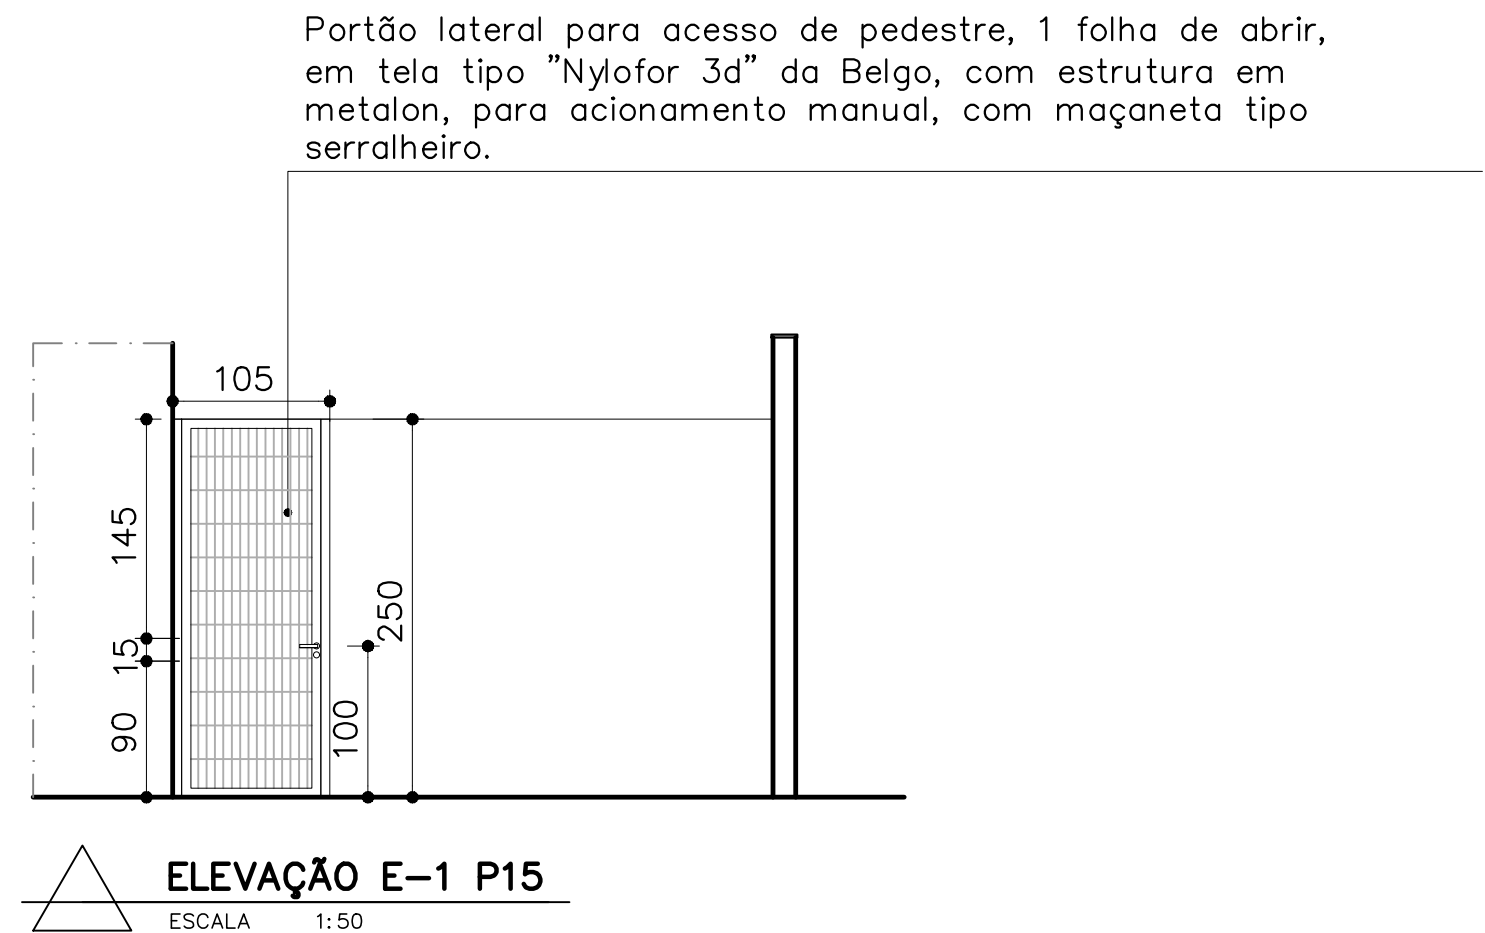

OBS.: CONFERIR MEDIDAS NO LOCAL.

PROMOTORIAS DE JUSTIÇA DE CATAGUASES – MG		
DETALHAMENTO: P15 – LATERAL DIREITA		
CONTEÚDO:	PLANTA E ELEVAÇÃO E-1 P15	REVISÃO 00 11/12/23
DESENHO:	Marcella Vieira Lordello	FOLHA: 01/01