


LEGENDA

- Alvenaria h=107cm
- Alvenaria h=78cm
- Face da alvenaria revestida com granito Preto São Gabriel;
- Face da alvenaria revestida com MDF Hunter Telalino - Arauco;


MUITO IMPORTANTE: A FIXAÇÃO DOS TAMPOS DEVERÁ SER DISCUTIDA COM AS ARQUITETAS.

PLANTA DO BALCÃO - ALVENARIAS
ESCALA 1:25

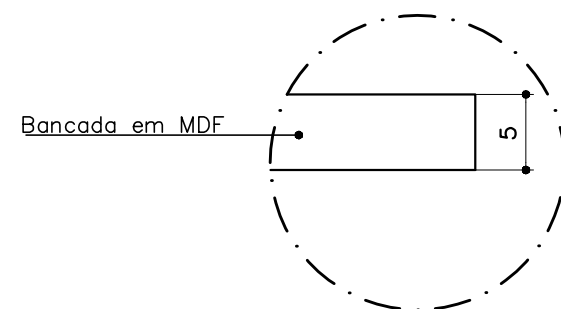

DETALHE 1
ESCALA 1:25

Tampo de MDF Hunter
Telalino - Arauco -
h=80cm
espessura de 5cm
VER DETALHE 1

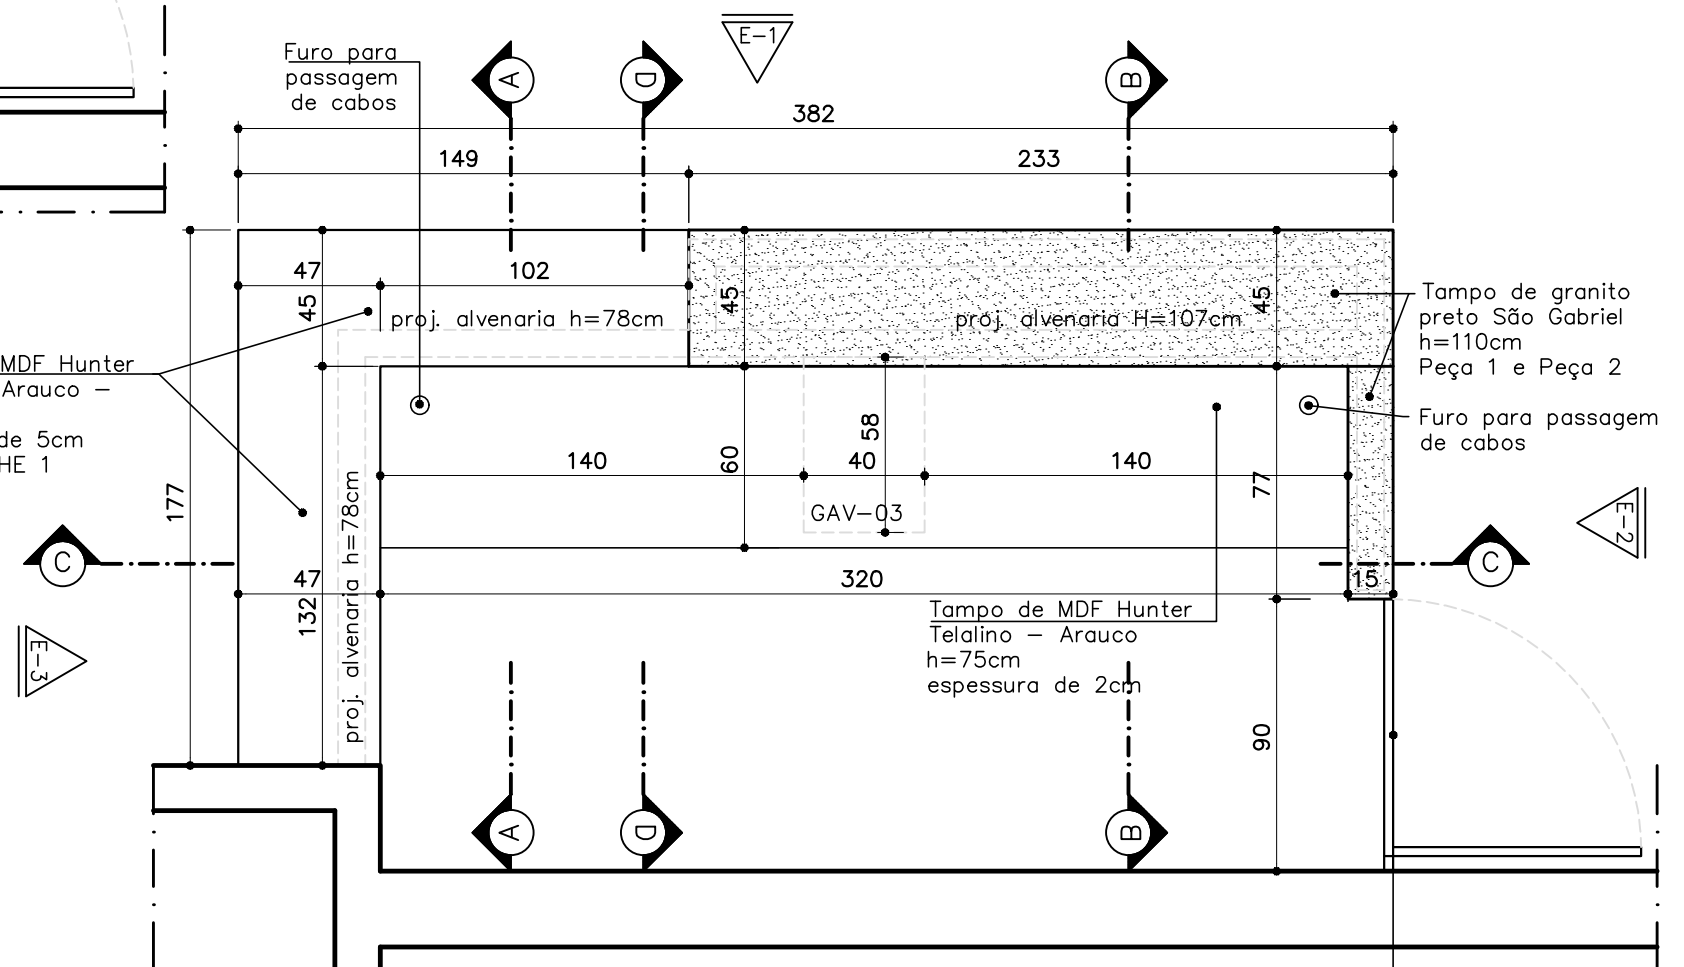

PLANTA DO BALCÃO - TAMPOS
ESCALA 1:25

Tampo de granito
preto São Gabriel
h=110cm
Peça 1 e Peça 2

Furo para passagem
de cabos

Tampo de MDF Hunter
Telalino - Arauco
h=75cm
espessura de 2cm

Porta de MDF Hunter
Telalino - Arauco.
90x110cm





OBSERVAÇÕES

- AS ESPECIFICAÇÕES COMPLETAS E AS REFERÊNCIAS DE MARCA ESTÃO NO CADERNO DE ESPECIFICAÇÕES. CONSULTAR!!
- CONFERIR MEDIDAS NO LOCAL.
- OS BALCÕES DO REFEITÓRIO E DA COPA ESTÃO INCLUÍDOS NOS DETALHES DE ÁREAS MOLHADAS.

PROMOTORIAS DE JUSTIÇA DE CATAGUASES - MG

DETALHAMENTO: BALCÃO PORTARIA 1º PAVIMENTO

CONTEÚDO: BALCÃO PORTARIA 1º PAVIMENTO: PLANTA DO BALCÃO - ALVENARIAS, PLANTA DO BALCÃO - TAMPOS, DETALHE 1 E ESPECIFICAÇÕES	REVISÃO 00	23/11/22
DESENHO: MARCELLA LORDELLO		FOLHA: 01/05

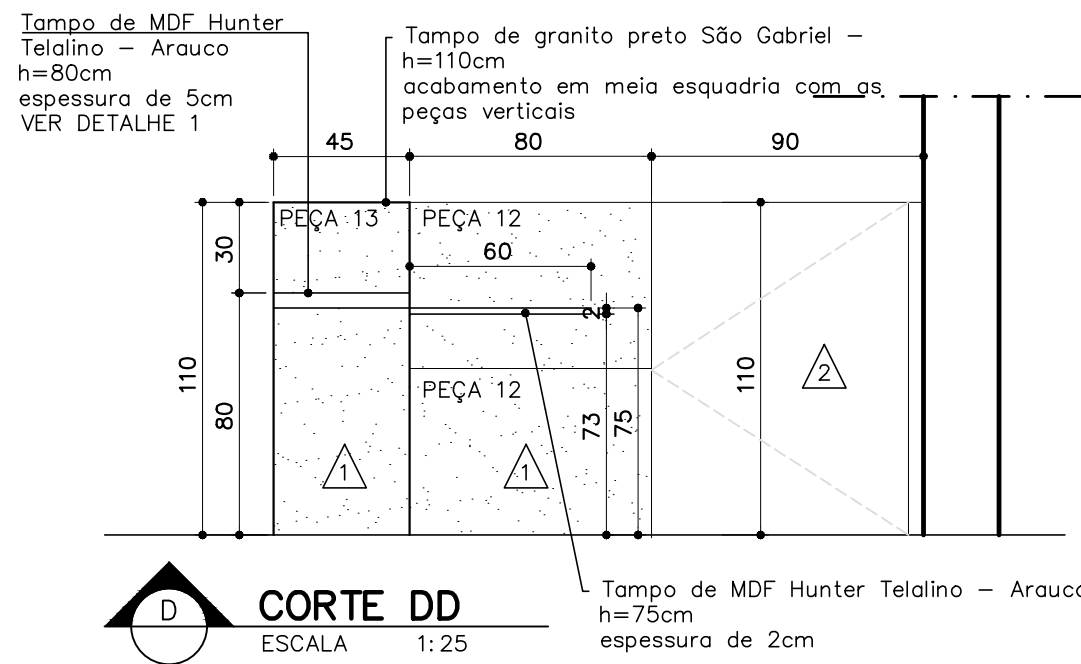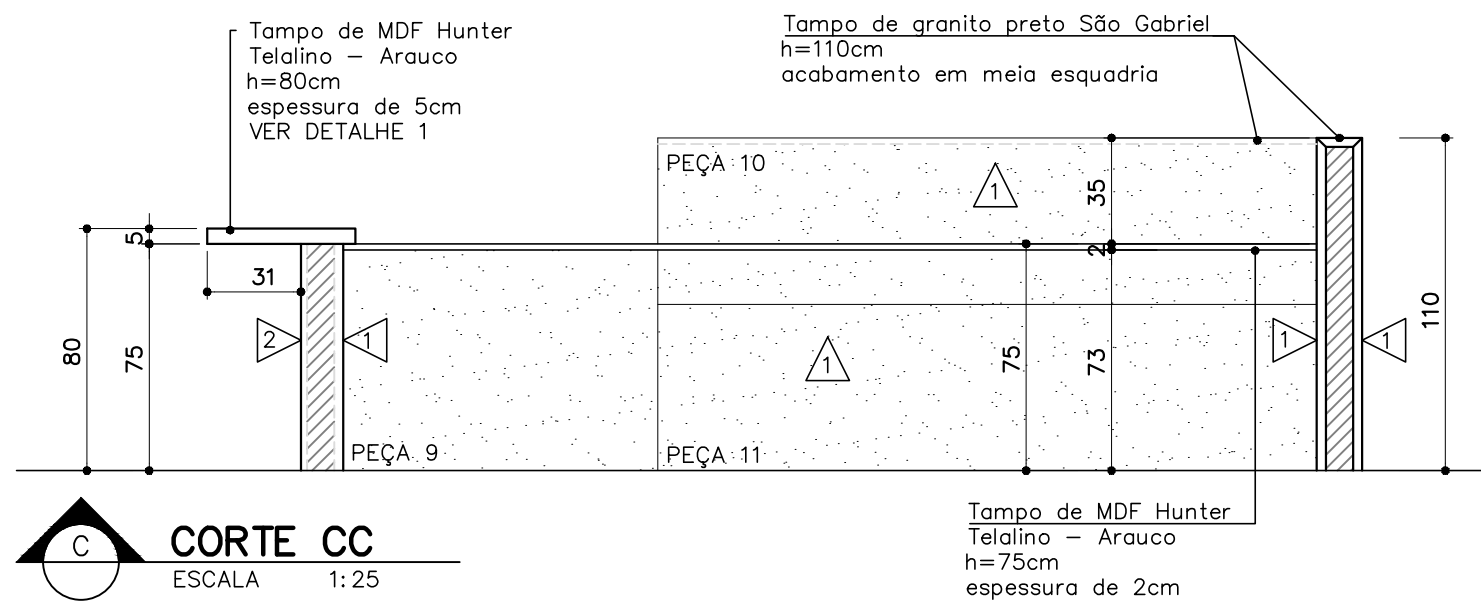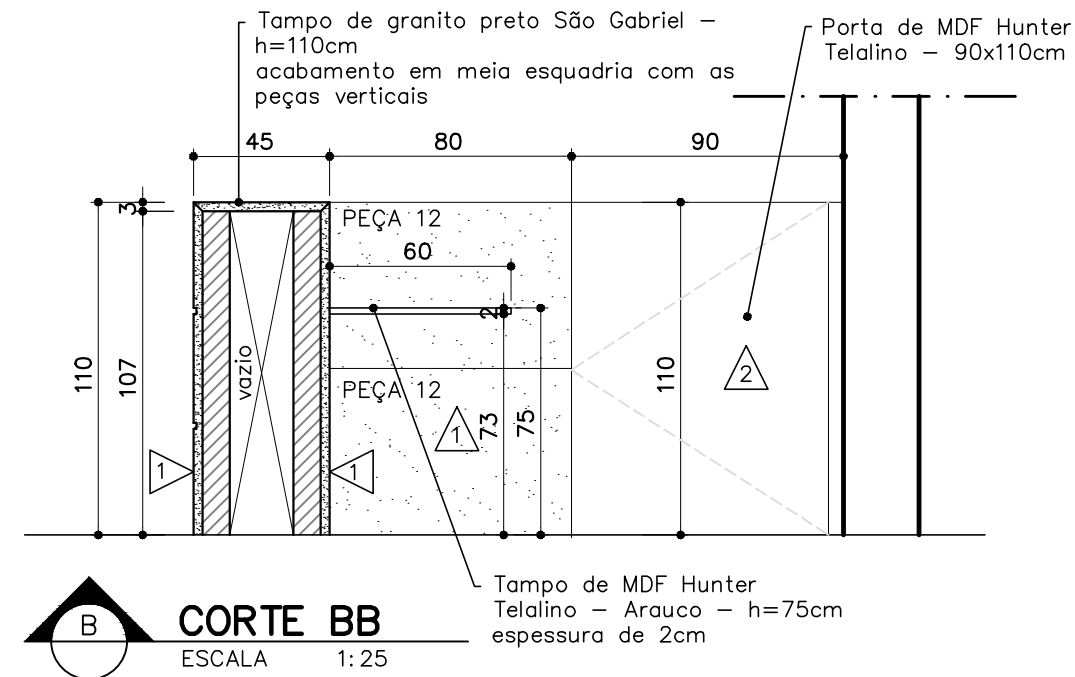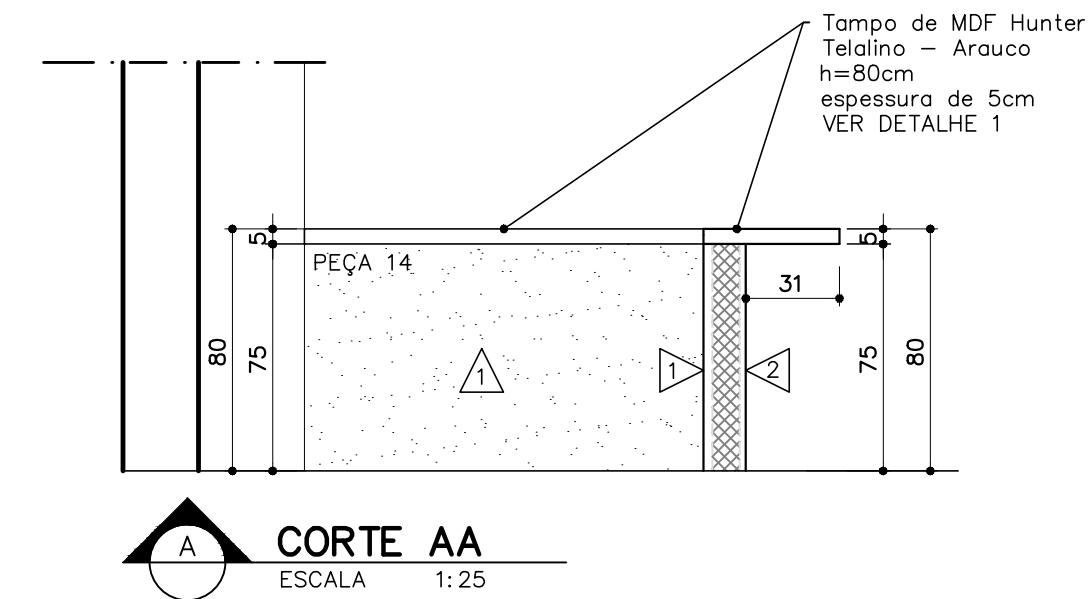

MUITO IMPORTANTE: A FIXAÇÃO DOS TAMPOS DEVERÁ SER DISCUTIDA COM AS ARQUITETAS.

OBSERVAÇÕES




- AS ESPECIFICAÇÕES COMPLETAS E AS REFERÊNCIAS DE MARCA ESTÃO NO CADERNO DE ESPECIFICAÇÕES **CONSULTAR!!**
- CONFERIR MEDIDAS NO LOCAL.
- OS BALCÕES DO REFEITÓRIO E DA COPA ESTÃO INCLUÍDOS NOS DETALHES DE ÁREAS MOLHADAS.

PROMOTORIAS DE JUSTIÇA DE CATAGUASES – MG		
DETALHAMENTO: BALCÃO PORTARIA 1º PAVIMENTO		
CONTEÚDO: BALCÃO PORTARIA 1º PAVIMENTO – CORTE AA, BB, CC, DD E ESPECIFICAÇÕES	REVISÃO 00	23/11/22
DESENHO: MARCELLA LORDELLO		FOLHA: 02/05





MUITO IMPORTANTE: A FIXAÇÃO DOS TAMPOS DEVERÁ SER DISCUTIDA COM AS ARQUITETAS.

LEGENDA

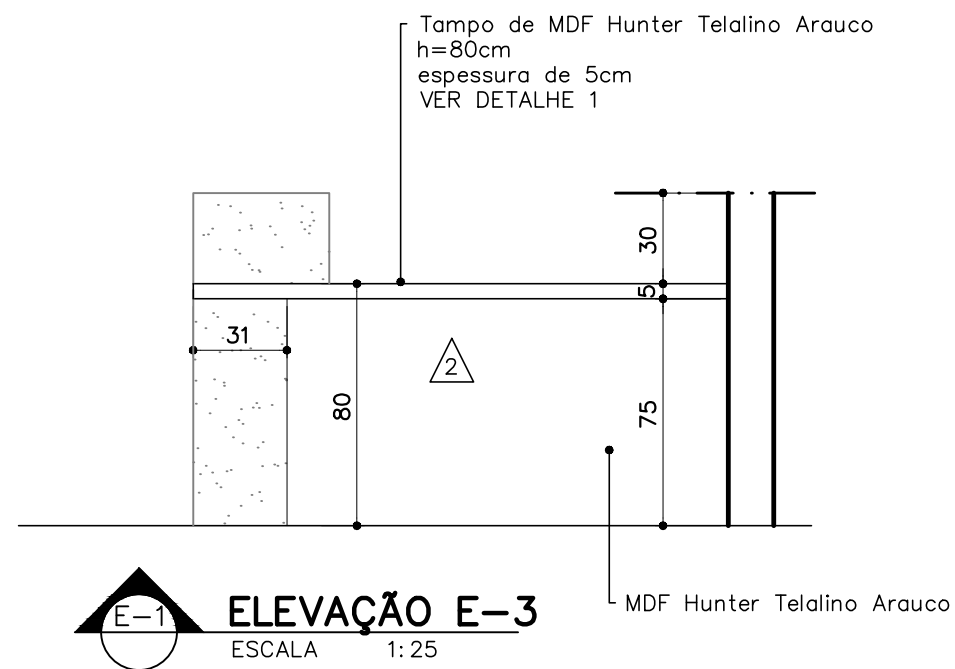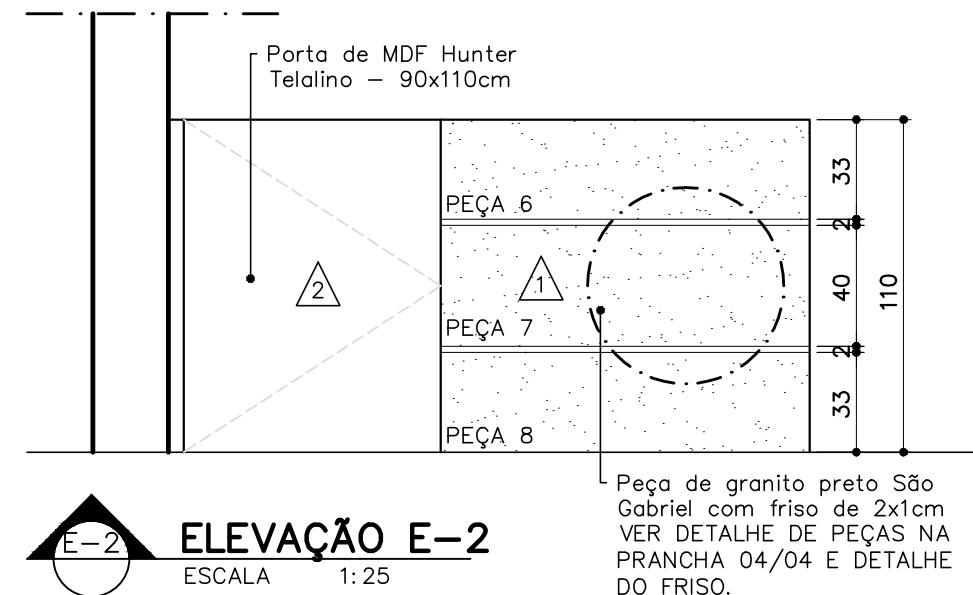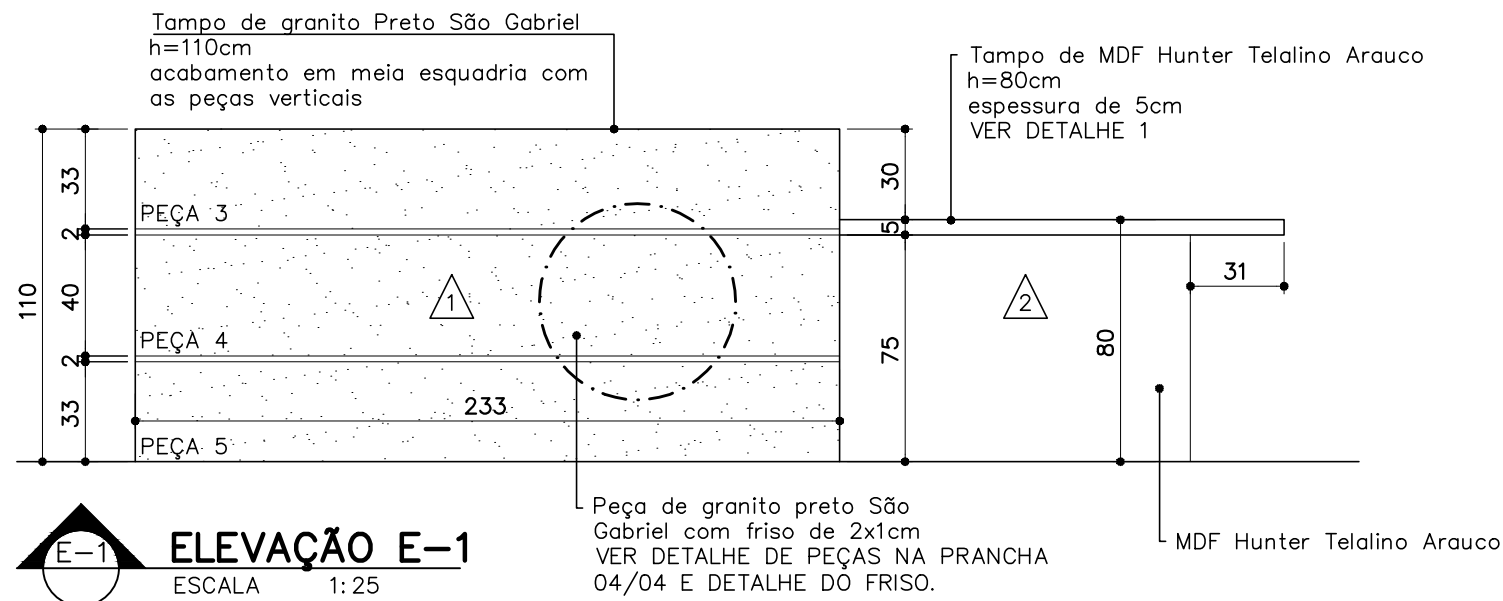- Alvenaria h=107cm
- Alvenaria h=78cm
- 1 – Face da alvenaria revestida com granito preto São Gabriel;
- 2 – Face da alvenaria revestida com MDF Hunter Telalino – Arauco;



LEGENDA

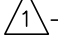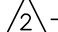-  Alvenaria h=107cm
-  Alvenaria h=78cm
-  1 – Face da alvenaria revestida com granito preto São Gabriel;
-  2 – Face da alvenaria revestida com MDF Hunter Telalino – Arauco;

MUITO IMPORTANTE: A FIXAÇÃO DOS TAMPOS DEVERÁ SER DISCUTIDA COM AS ARQUITETAS.


OBSERVAÇÕES

- AS ESPECIFICAÇÕES COMPLETAS E AS REFERÊNCIAS DE MARCA ESTÃO NO CADERNO DE ESPECIFICAÇÕES CONSULTAR!!
- CONFERIR MEDIDAS NO LOCAL.
- OS BALCÕES DO REFEITÓRIO E DA COPA ESTÃO INCLUÍDOS NOS DETALHES DE ÁREAS MOLHADAS.


PROMOTORIAS DE JUSTIÇA DE CATAGUASES – MG

DETALHAMENTO: BALCÃO PORTARIA 1º PAVIMENTO

CONTEÚDO: BALCÃO PORTARIA 1º PAVIMENTO – ELEVAÇÕES 01, 02, 03 E ESPECIFICAÇÕES	REVISÃO 00	23/11/22
DESENHO: MARCELLA LORDELLO		FOLHA: 03/05

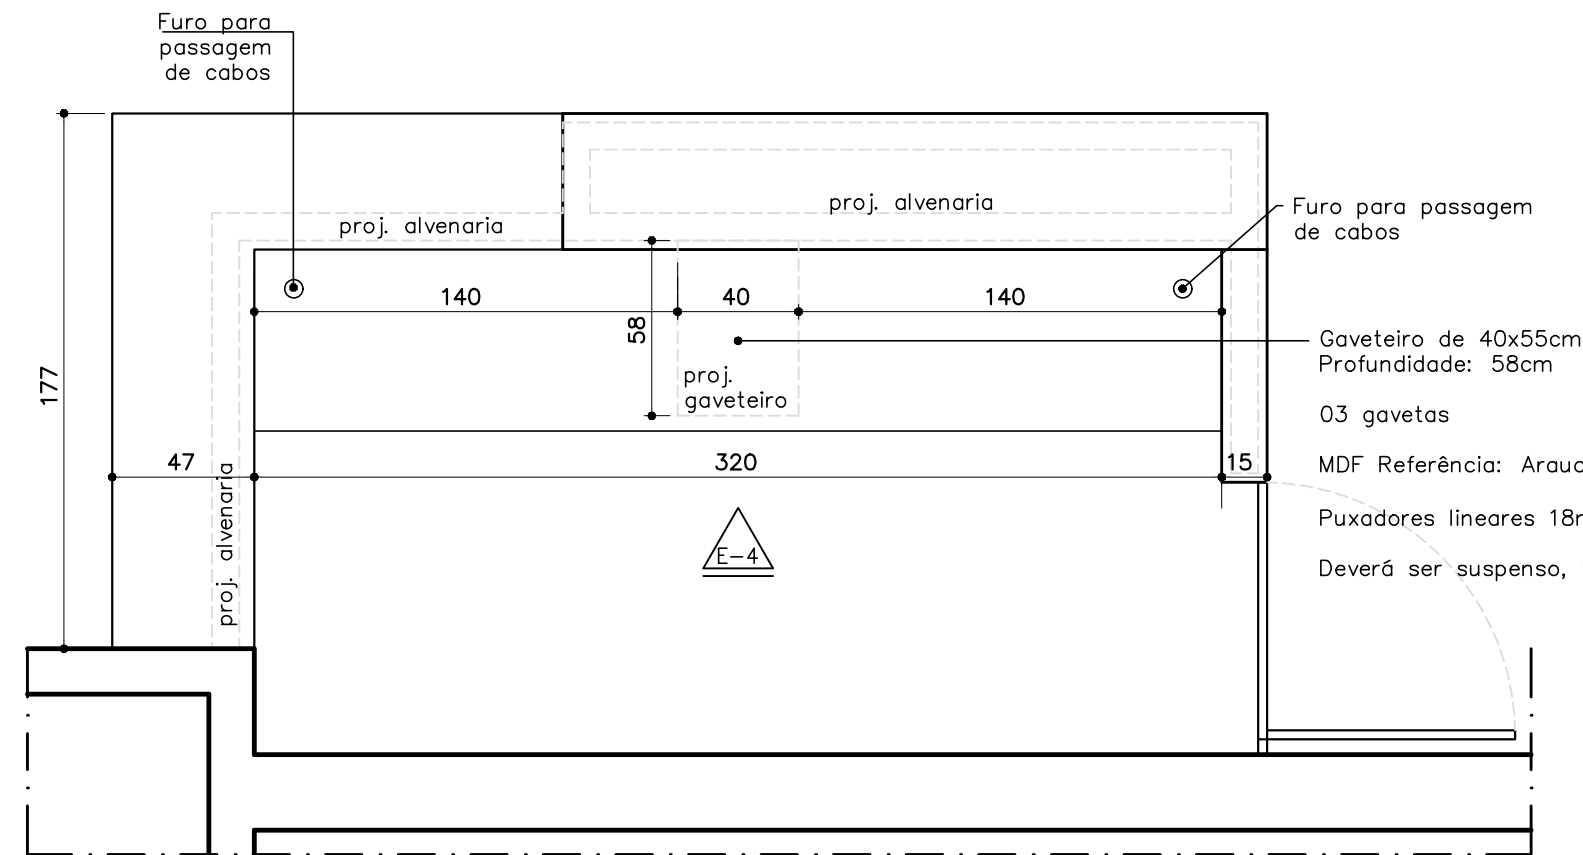

 **PLANTA DO BALCÃO E DO GAVETEIRO**
ESCALA 1: 25

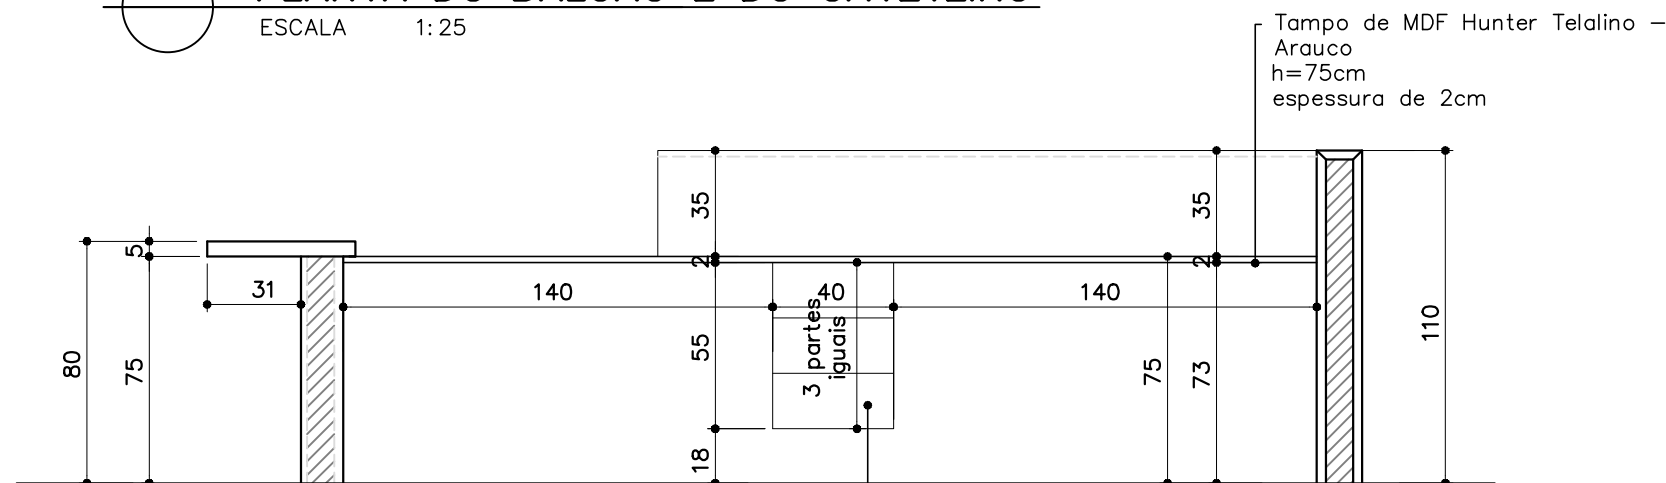

 **ELEVAÇÃO E-4**
ESCALA 1: 25

Gaveteiro 03 – 40x55cm
Profundidade: 58cm

03 gavetas

MDF Referência: Arauco ou
equivalente – Cor: Hunter
Telalino

Puxadores lineares 18mm, em
alumínio fosco (Ref Neo 35 –
Neocomponente)

Deverá ser suspenso, fixado a
18cm do piso, na alvenaria do
balcão.

MUITO IMPORTANTE: A FIXAÇÃO DOS TAMPOS DEVERÁ SER DISCUTIDA COM AS ARQUITETAS.

PROMOTORIAS DE JUSTIÇA DE CATAGUASES – MG

DETALHAMENTO: BALCÃO PORTARIA 1º PAVIMENTO


CONTEÚDO: BALCÃO PORTARIA 1º PAVIMENTO: PLANTA DO BALCÃO, ELEVAÇÃO E-4 E ESPECIFICAÇÕES	REVISÃO 00	23/11/22
DESENHO: MARCELLA LORDELLO		FOLHA: 04/05

OBSERVAÇÕES


- AS ESPECIFICAÇÕES COMPLETAS E AS REFERÊNCIAS DE MARCA ESTÃO NO CADERNO DE ESPECIFICAÇÕES. CONSULTAR!!
- CONFERIR MEDIDAS NO LOCAL.
- OS BALCÕES DO REFEITÓRIO E DA COPA ESTÃO INCLUÍDOS NOS DETALHES DE ÁREAS MOLHADAS.

RESUMO/DETALHE DAS PEÇAS DE GRANITO PRETO SÃO GABRIEL

TAMPO – PLANTA

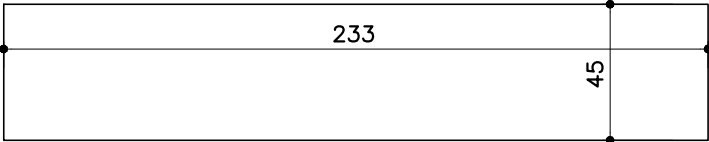


PEÇA 1 – 233x45cm

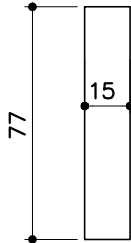


PEÇA 2 – 77x15cm


REVESTIMENTO EXTERNO – ELEVÇÃO FRONTAL

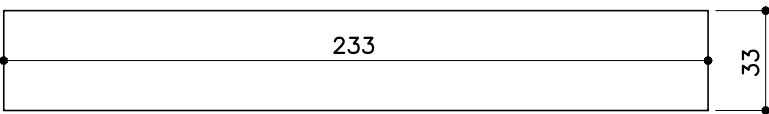

PEÇA 3 – 233x33cm

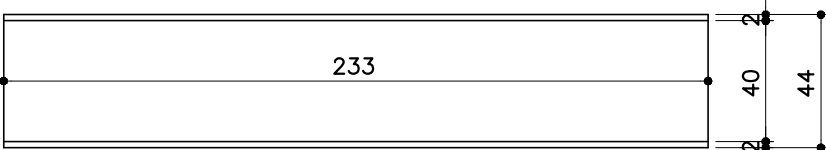


PEÇA 4 – 233x44cm

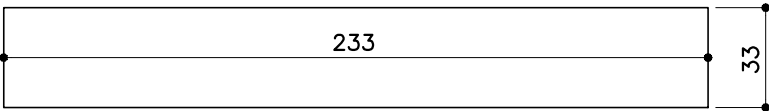


PEÇA 5 – 233x33cm


REVESTIMENTO EXTERNO – ELEVÇÃO FRONTAL

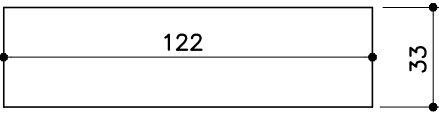


PEÇA 6 – 122x33cm

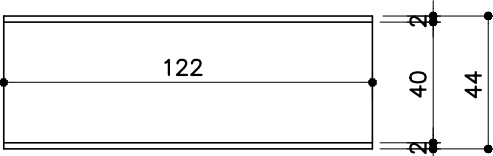


PEÇA 7 – 122x44cm

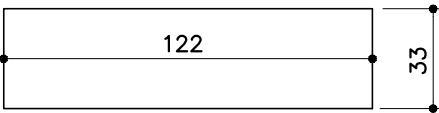


PEÇA 8 – 122x33cm

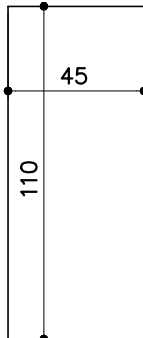


PEÇA 13 – 110x45cm

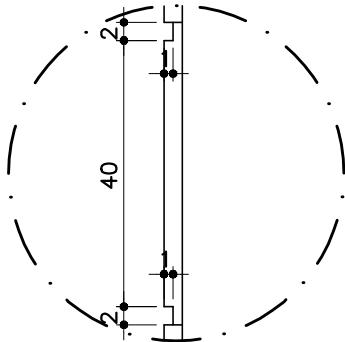


REVESTIMENTO INTERNO – ELEVÇÃO FRONTAL

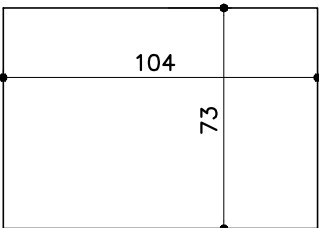


PEÇA 9 – 104x73cm

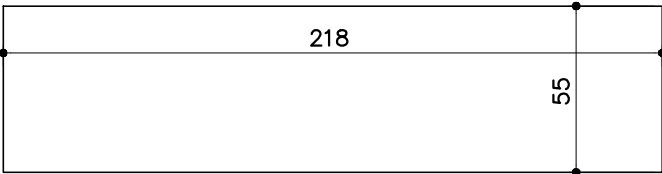

PEÇA 10 – 218x55cm

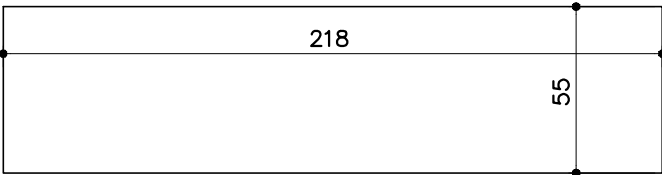


PEÇA 11 – 218x55cm

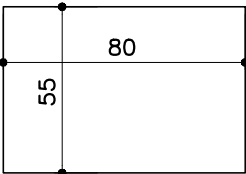

PEÇA 12 – 55x80cm

2 UNIDADES

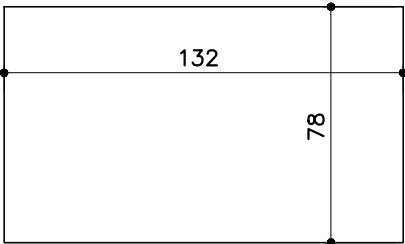

PEÇA 14 – 132x78cm

OBSERVAÇÕES

- AS ESPECIFICAÇÕES COMPLETAS E AS REFERÊNCIAS DE MARCA ESTÃO NO CADERNO DE ESPECIFICAÇÕES CONSULTAR!!
- CONFERIR MEDIDAS NO LOCAL.
- OS BALCÕES DO REFEITÓRIO E DA COPA ESTÃO INCLUÍDOS NOS DETALHES DE ÁREAS MOLHADAS.

PROMOTORIAS DE JUSTIÇA DE CATAGUASES – MG		
DETALHAMENTO: BALCÃO PORTARIA 1º PAVIMENTO		
CONTEÚDO: BALCÃO PORTARIA 1º PAVIMENTO – CORTE AA, BB, CC E ESPECIFICAÇÕES	REVISÃO 00	23/11/22
DESENHO: MARCELLA LORDELLO		FOLHA: 05/05