


LOCAÇÃO DO BEBEDOURO 1º PAVIMENTO PLANTA


ESCALA 1:25

OBS.: CONFERIR MEDIDAS NO LOCAL
E PROJETO HIDROSSANITÁRIO.

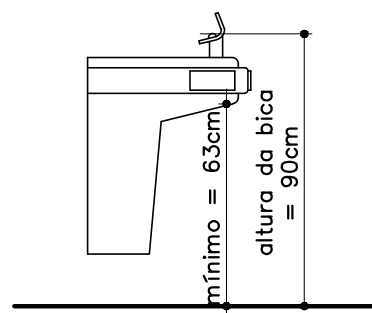

CORTE BEBEDOURO


ESCALA 1:25

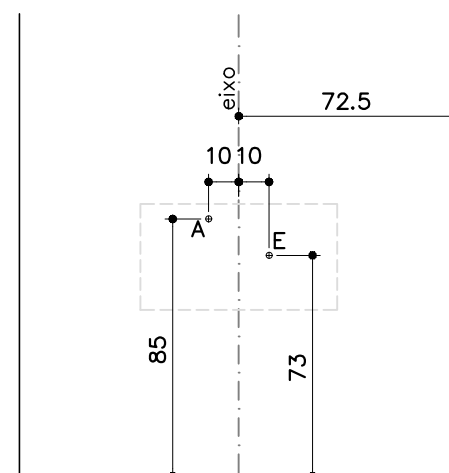

A – entrada de água
E – saída de esgoto
– É NECESSÁRIO INSTALAR UMA TOMADA
PARA CADA BEBEDOURO – H=40cm.
VER PROJETO ELÉTRICO.

LOCAÇÃO DO BEBEDOURO PONTOS DE ÁGUA E ESGOTO 1º PAVIMENTO ELEVÇÃO 01


ESCALA 1:25

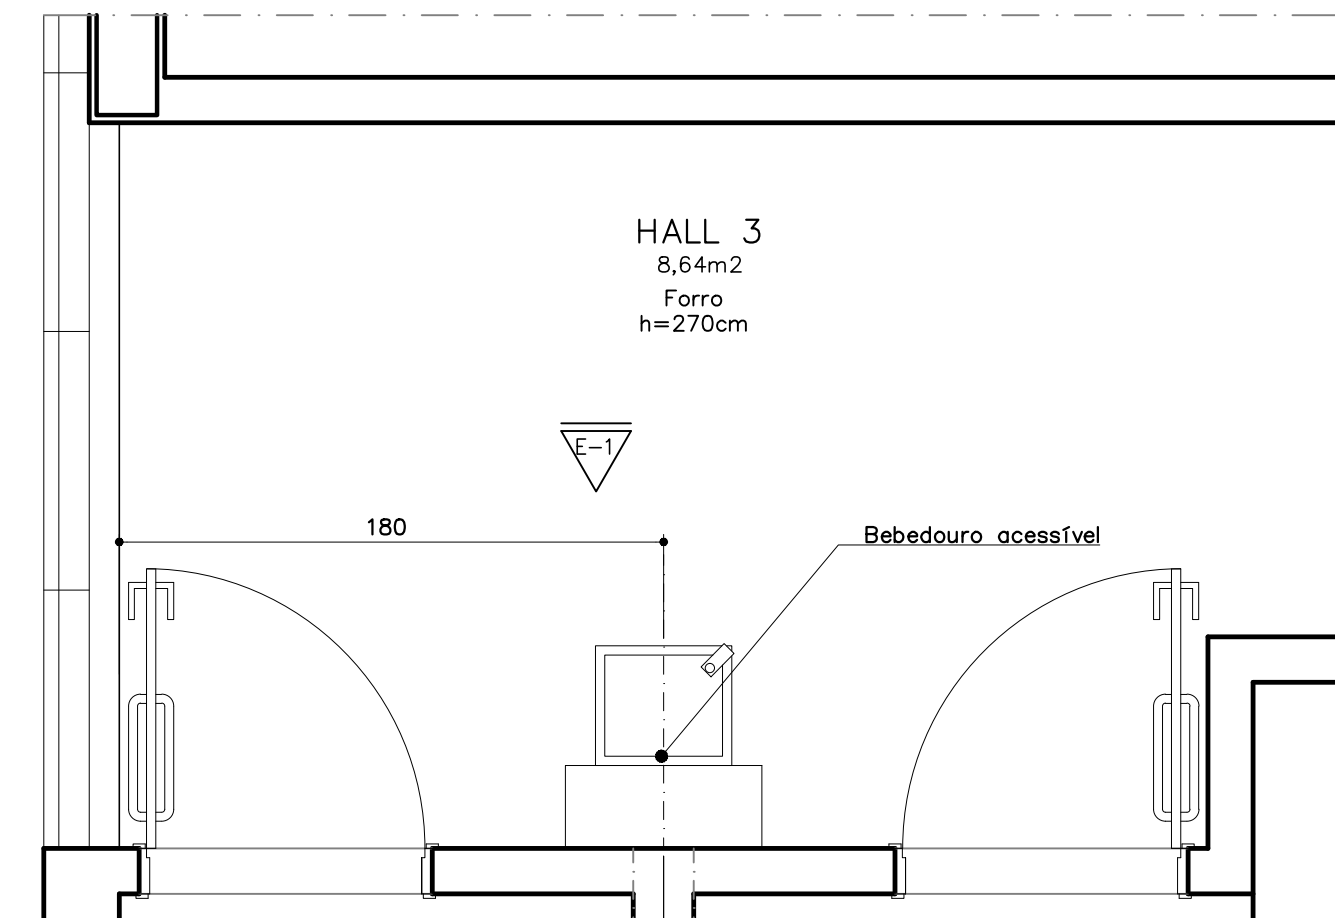

LOCAÇÃO DO BEBEDOURO 2º PAVIMENTO PLANTA

ESCALA 1:25

OBS.: CONFERIR MEDIDAS NO LOCAL E PROJETO HIDROSSANITÁRIO.

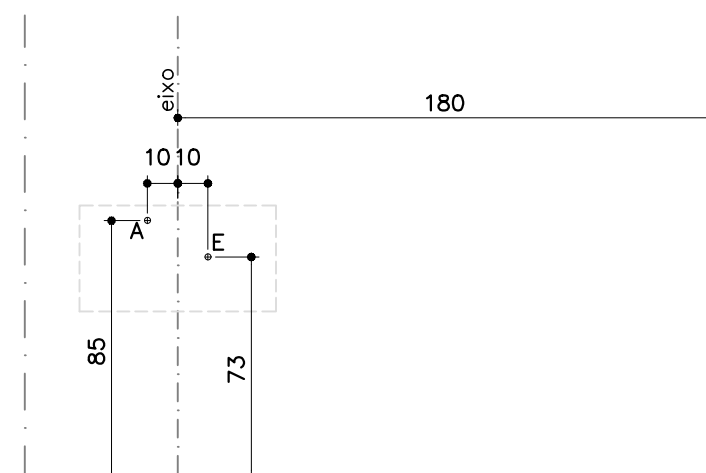

A – entrada de água
E – saída de esgoto
– É NECESSÁRIO INSTALAR UMA TOMADA
PARA CADA BEBEDOURO – H=40cm.
VER PROJETO ELÉTRICO.

LOCAÇÃO DO BEBEDOURO PONTOS DE ÁGUA E ESGOTO 2º PAVIMENTO ELEVÇÃO 01

ESCALA 1:25

PROMOTORIAS DE JUSTIÇA DE CATAGUASES – MG

DETALHAMENTO: BEBEDOUROS

CONTEÚDO: LOCAÇÃO BEBEDOUROS (PONTOS DE ÁGUA E ESGOTO) 1º E 2º
PAVIMENTO – PLANTA E ELEVÇÕES

REVISÃO 00 23/11/22

DESENHO: MARCELLA LORDELLO

FOLHA:
01/01