




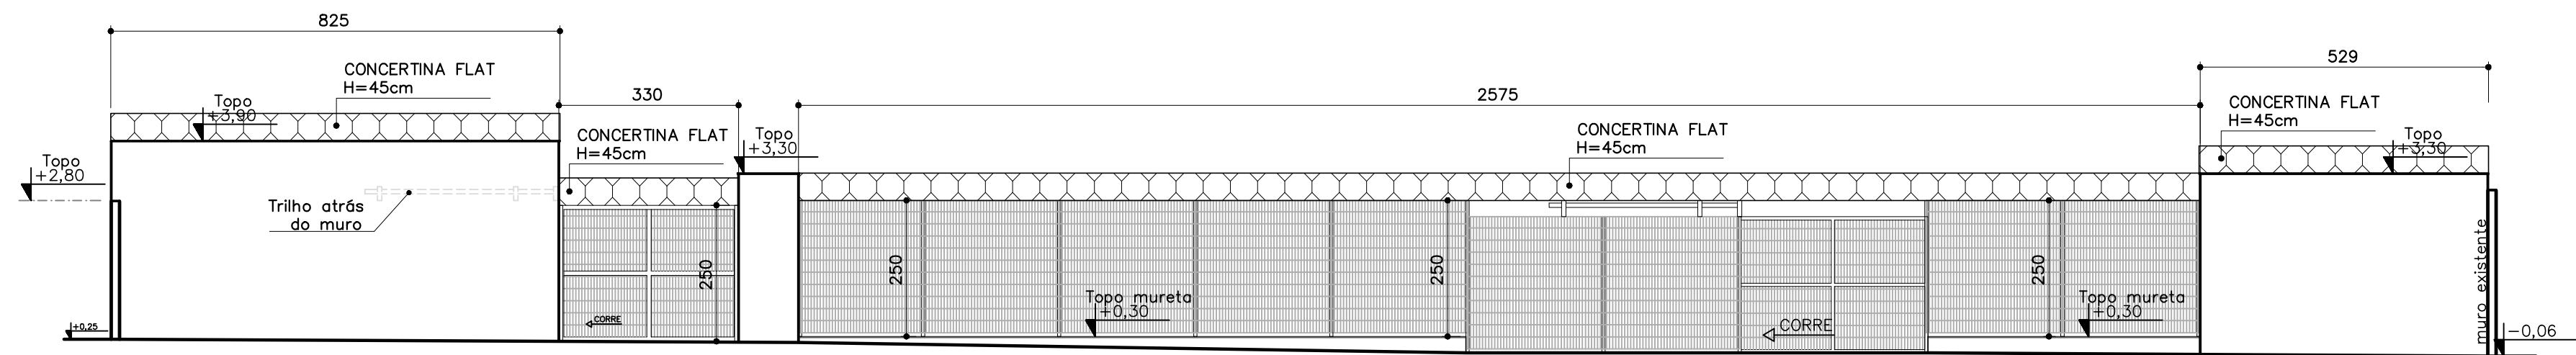

<p align="center">PROMOTORIAS DE JUSTIÇA DE CATAGUASES – MG</p>		
<p align="center">DETALHAMENTO: CONCERTINA</p>		
CONTEÍDO: PLANTA MUROS E GRADIL	REVISÃO 00	12/05/22
DESENHO: Marcella Vieira Lordello		FOLHA: 01/03

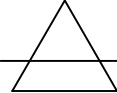


 **GRADIL**
ESCALA 1:100

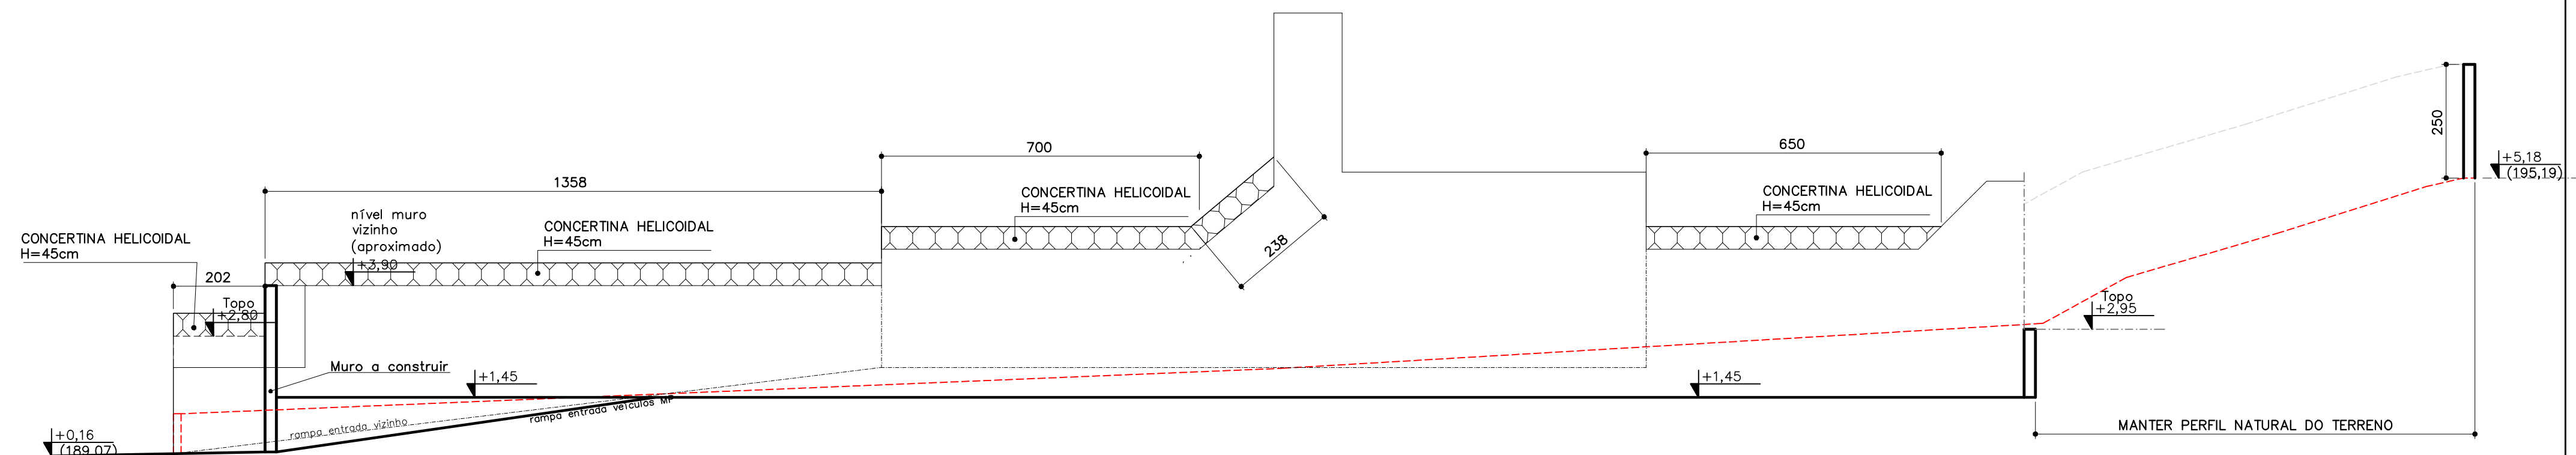

 **MURO LATERAL ESQUERDA**
ESCALA 1:100

OBSERVAÇÕES:
– CONFERIR MEDIDAS NO LOCAL
– AS ESPECIFICAÇÕES COMPLETAS ESTÃO NO CADERNO DE ESPECIFICAÇÕES –
CONSULTAR!

PROMOTORIAS DE JUSTIÇA DE CATAGUASES – MG		
DETALHAMENTO: CONCERTINA		
CONTEÚDO:	GRADIL E ELEVÇÃO MURO LATERAL ESQUERDA	REVISÃO 00 19/06/23
DESENHO:	Marcella Vieira Lordello	FOLHA: 02/03

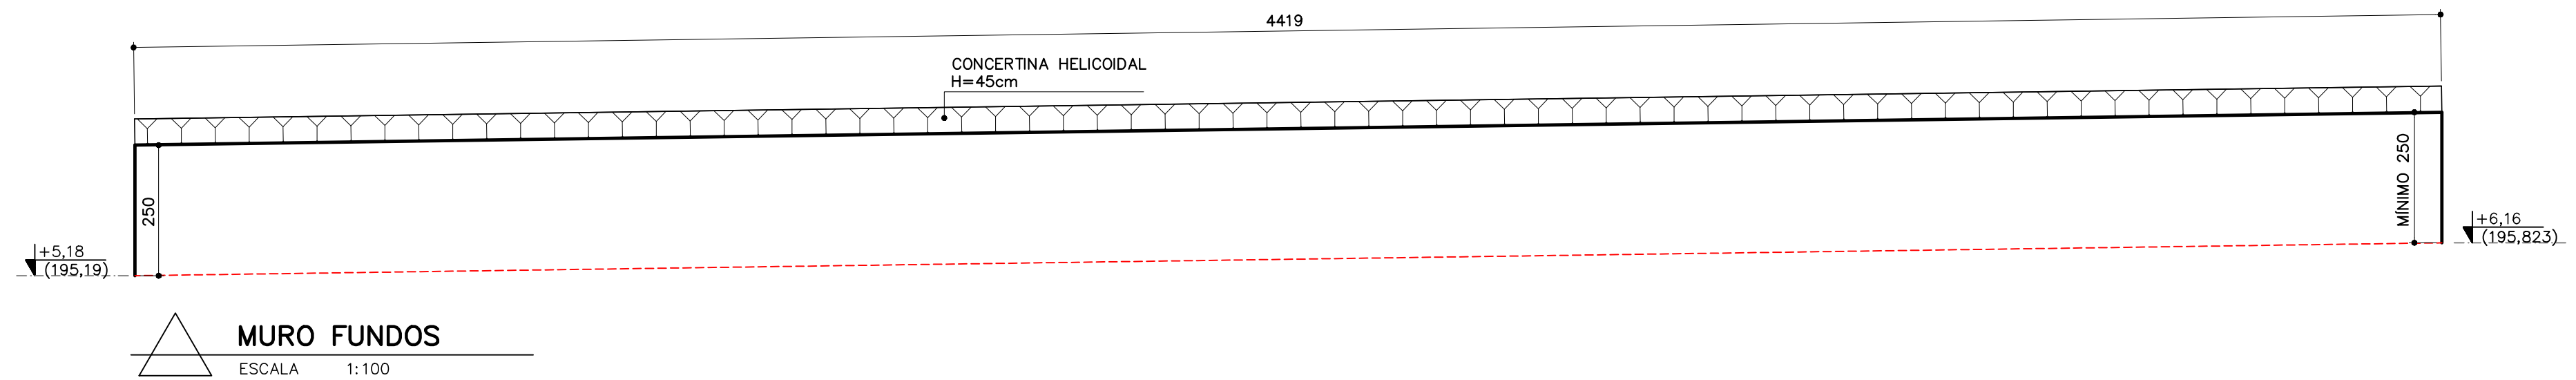

<p align="center">PROMOTORIAS DE JUSTIÇA DE CATAGUASES – MG</p>		
<p align="center">DETALHAMENTO: CONCERTINA</p>		
<p>CONTEÚDO:</p>	<p>ELEVAÇÃO MURO LATERAL ESQUERDA E ELEVAÇÃO MURO FUNDOS</p>	<p>REVISÃO 00 19/06/23</p>
<p>DESENHO:</p>	<p>Marcella Vieira Lordello</p>	<p>FOLHA: 03/03</p>