


LEGENDA DE DIVISÓRIAS

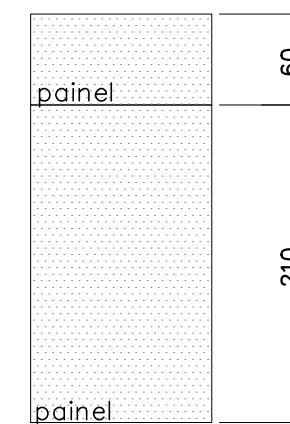

painel



vidro s/
película



painel

PLANTA EQUIPES 1,2,3 E 4
ESCALA 1:50

PROMOTORIAS DE JUSTIÇA DE CATAGUASES – MG


DETALHAMENTO: DIVISÓRIAS

CONTEÚDO: DIVISÓRIAS EQUIPES 1, 2, 3 E 4 2º PAVIMENTO – PLANTA E
LEGENDA DE DIVISÓRIAS




REVISÃO 00 23/11/22


DESENHO: MARCELLA LORDELLO

FOLHA:
02/03

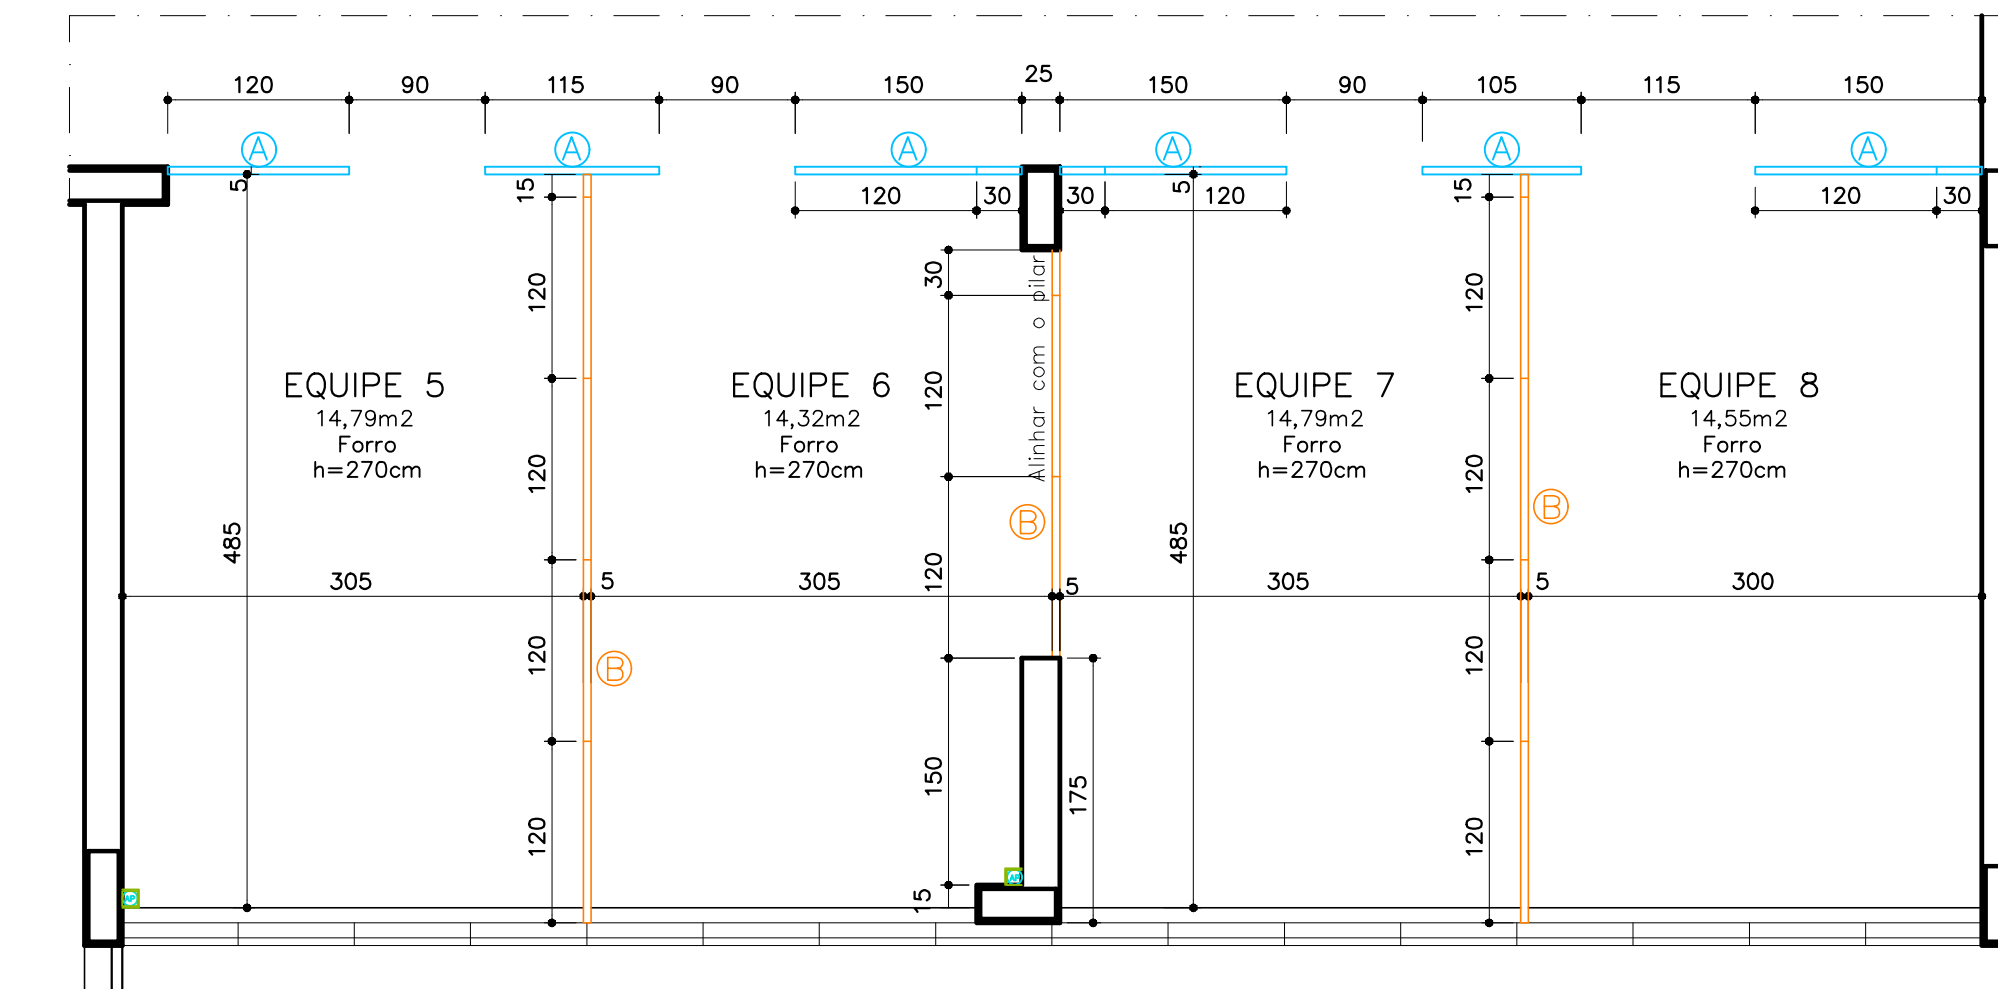

LEGENDA DE DIVISÓRIAS

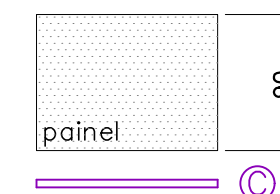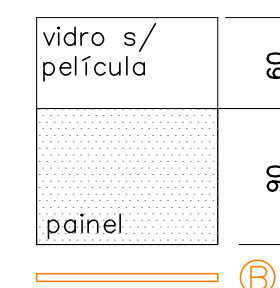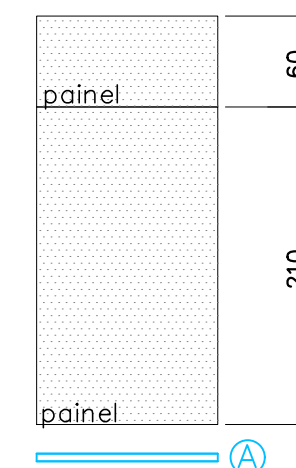

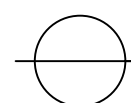 **PLANTA EQUIPES 5,6,7 E 8**
ESCALA 1:50

PROMOTORIAS DE JUSTIÇA DE CATAGUASES – MG

DETALHAMENTO: DIVISÓRIAS

CONTEÚDO: DIVISÓRIAS EQUIPES 5, 6, 7 E 8 2º PAVIMENTO – PLANTA E
LEGENDA DE DIVISÓRIAS

REVISÃO 00 23/11/22

DESENHO:
MARCELLA LORDELLO

FOLHA:
03/03