


ELEVAÇÃO P1 – 90x210cm

ESCALA 1:25


- "PORTA PRONTA" TIPO PRANCHETA – 1 FOLHA DE ABRIR
 - ACABAMENTO: MADEIRA TAUARI (em lâmina natural ou natural pré-composto)
 - MARCO COM LARGURA DE 15cm
 - ALIZAR: LARGURA=7cm, ACABAMENTO RETO (QUINAS VIVAS) E MEIA ESQUADRIA
 - FECHADURA: COMPLETA COM ROSETA E CHAVE DE ENTRADA PARA TRÁFEGO INTENSO
 - MAÇANETA: TIPO ALAVANCA – CROMADA
 - MÁQUINA: 55mm
 - DOBRADIÇAS: 03 UNIDADES – CROMADAS COM CANTO REDONDO
- QUANTIDADE: 20 unidades
- LOCAL: 1ºpav: desarme, sala equipamentos, sala terceirizados, ventilação, depósito sob escada
- 2ºpav: reunião, atendimento 1, atendimento 2, copa, ventilação, hall 2, gabinetes 1 a 8, patamar escada

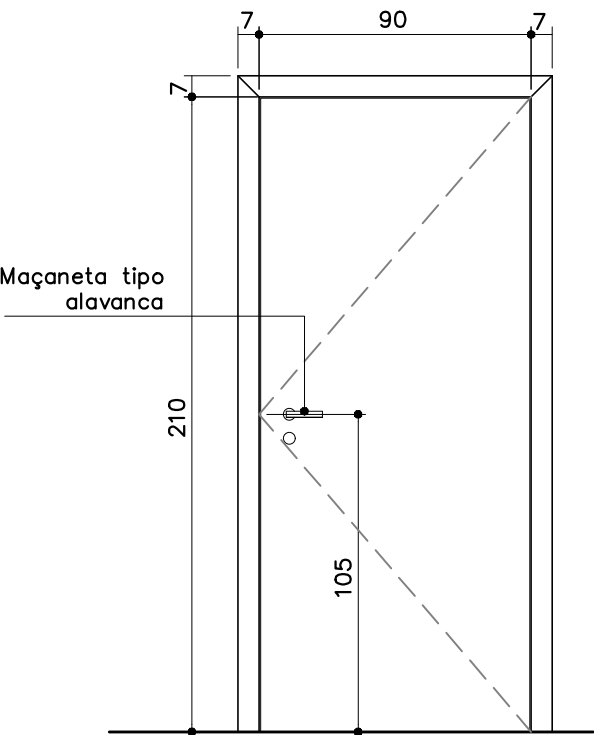

ELEVAÇÃO P1A – 90x210cm

ESCALA 1:25

- "PORTA PRONTA" TIPO PRANCHETA – 1 FOLHA DE ABRIR
 - ACABAMENTO: MADEIRA TAUARI (em lâmina natural ou natural pré-composto)
 - MARCO COM LARGURA DE 25cm
 - ALIZAR: LARGURA 7cm, ACABAMENTO RETO (QUINAS VIVAS) E MEIA ESQUADRIA
 - FECHADURA: COMPLETA COM ROSETA E CHAVE DE ENTRADA PARA TRÁFEGO INTENSO
 - MAÇANETA: TIPO ALAVANCA – CROMADA
 - MÁQUINA: 55mm
 - DOBRADIÇAS: 03 UNIDADES – CROMADAS COM CANTO REDONDO
- QUANTIDADE: 2 unidades
- LOCAL: 2ºpav: secretaria, arquivo

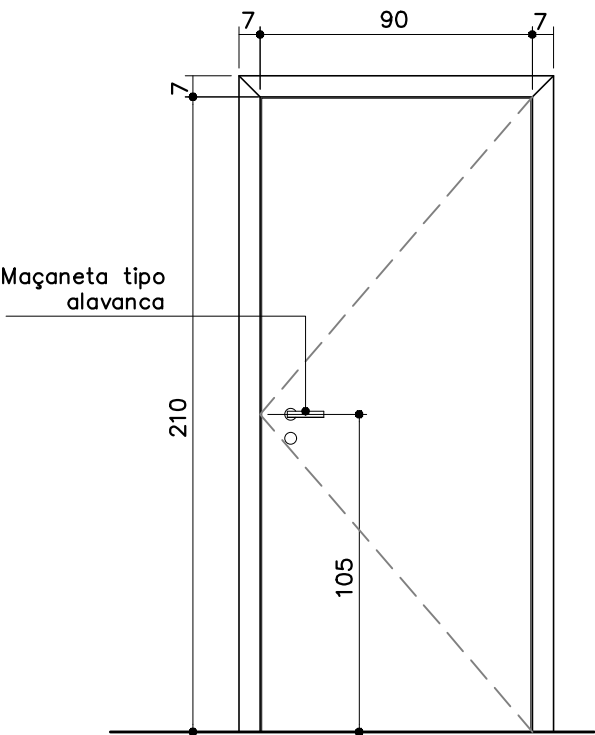

ELEVAÇÃO P2 – 90x210cm

ESCALA 1:25

- "PORTA PRONTA" TIPO PRANCHETA – 1 FOLHA DE ABRIR
 - ACABAMENTO: MADEIRA TAUARI (em lâmina natural ou natural pré-composto)
 - MARCO COM LARGURA DE 15cm
 - ALIZAR: LARGURA=7cm, ACABAMENTO RETO (QUINAS VIVAS) E MEIA ESQUADRIA
 - FECHADURA: COMPLETA COM ROSETA E CHAVE DE BANHEIRO PARA TRÁFEGO INTENSO
 - MAÇANETA: TIPO ALAVANCA – CROMADA
 - MÁQUINA: 55mm
 - DOBRADIÇAS: 03 UNIDADES – CROMADAS COM CANTO REDONDO
- QUANTIDADE: 2 unidades
- LOCAL: 2º pav: IS masculino1, IS feminino1


OBS.: CONFERIR MEDIDAS NO LOCAL.

MUITO IMPORTANTE

- AS ESPECIFICAÇÕES COMPLETAS E AS REFERÊNCIAS DE MARCA ESTÃO NO CADERNO DE ESPECIFICAÇÕES – CONSULTAR!!
- ALIZARES DE MADEIRA: os encontros entre os alizares de madeira (meia esquadria) devem ser calafetados e lixados após o assentamento, a fim de obter alinhamento entre as duas peças;
- ALIZARES DE MADEIRA/RODAPÉ: não serão aceitos cortes nos alizares para encaixe do radapé, ou seja, caso o espaço deixado para os alizares esteja insuficiente, o rodapé deverá ser retirado, cortado e reassentado;
- ACABAMENTO DAS ESQUADRIAS: não será aceito tratamento (aplicação de verniz ou tonalizante) posterior à entrega da porta, ou seja, o conjunto deverá chegar à obra com o acabamento final;
- Não serão aceitas diferenças de tonalidade entre marco/alizar/folha da porta.

FORMATO A3

PROMOTORIAS DE JUSTIÇA DE CATAGUASES – MG		
DETALHAMENTO: ESQUADRIAS DE MADEIRA		
CONTEÚDO:	P1, P1A e P2 – VISTAS E ESPECIFICAÇÕES	REVISÃO 00 10/07/23
DESENHO:	Marcella Vieira Lordello	FOLHA: 01/02

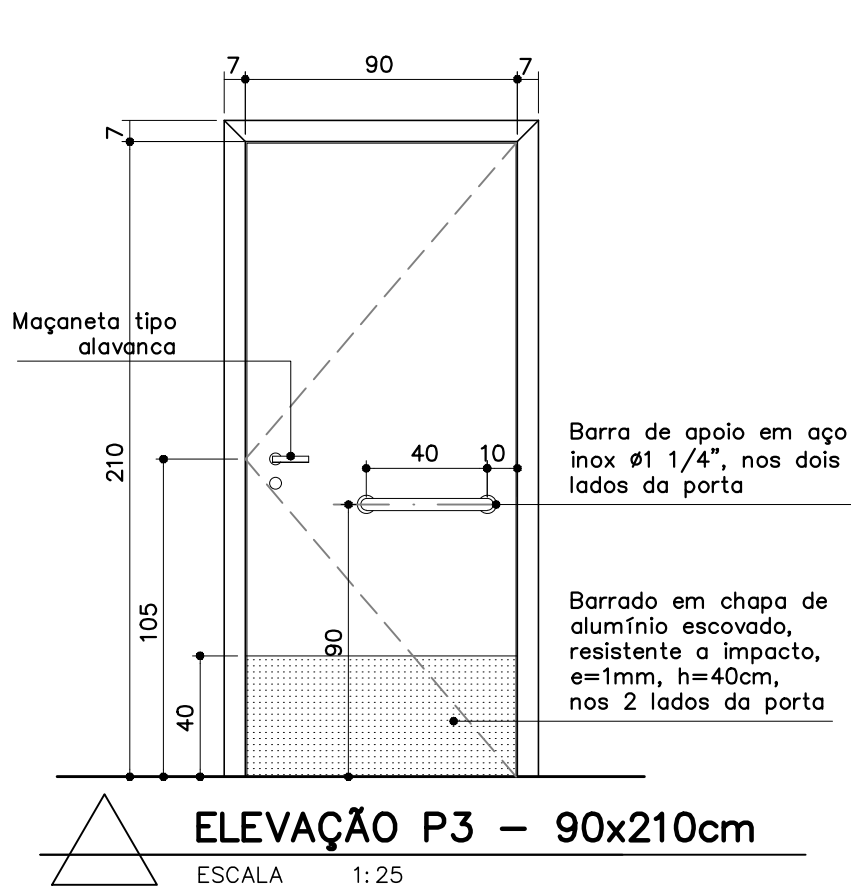


- "PORTA PRONTA" TIPO PRANCHETA - ACESSIBILIDADE - 1 FOLHA DE ABRIR
- ACABAMENTO: MADEIRA TAUARI (em lâmina natural ou natural pré-composto)
- MARCO COM LARGURA DE 15cm
- ALIZAR: LARGURA=7cm, ACABAMENTO RETO (QUINAS VIVAS) E MEIA ESQUADRIA
- FECHADURA: COMPLETA COM ROSETA ECHAVE DE BANHEIRO PARA TRÁFEGO INTENSO
- MAÇANETA: TIPO ALAVANCA - CROMADA
- MÁQUINA: 55mm
- DOBRADIÇAS: 03 UNIDADES - CROMADAS COM CANTO REDONDO
- BARRADO EM ALUMÍNIO ESCOVADO, RESISTENTE A IMPACTO, e=1mm, h=40cm, NOS 2 LADOS DA PORTA
- INSTALAR BARRAS DE APOIO EM AÇO INOX NOS DOIS LADOS DA PORTA, CONFORME DESENHO
- QUANTIDADE: 10 unidades
- LOCAL:

1ºpav: ISA masculino1, ISA feminino1, vestiário masculino, vestiário feminino


2ºpav: ISA masculino1, ISA feminino1, ISA masculino3, ISA feminino3, ISA masculino2, ISA feminino2

MUITO IMPORTANTE

- AS ESPECIFICAÇÕES COMPLETAS E AS REFERÊNCIAS DE MARCA ESTÃO NO CADERNO DE ESPECIFICAÇÕES - CONSULTAR!!
- ALIZARES DE MADEIRA: os encontros entre os alizares de madeira (meia esquadria) devem ser calafetados e lixados após o assentamento, a fim de obter alinhamento entre as duas peças;
- ALIZARES DE MADEIRA/RODAPÉ: não serão aceitos cortes nos alizares para encaixe do radapê, ou seja, caso o espaço deixado para os alizares esteja insuficiente, o rodapê deverá ser retirado, cortado e reassentado;
- ACABAMENTO DAS ESQUADRIAS: não será aceito tratamento (aplicação de verniz ou tonalizante) posterior à entrega da porta, ou seja, o conjunto deverá chegar à obra com o acabamento final;
- Não serão aceitas diferenças de tonalidade entre marco/alizar/folha da porta.

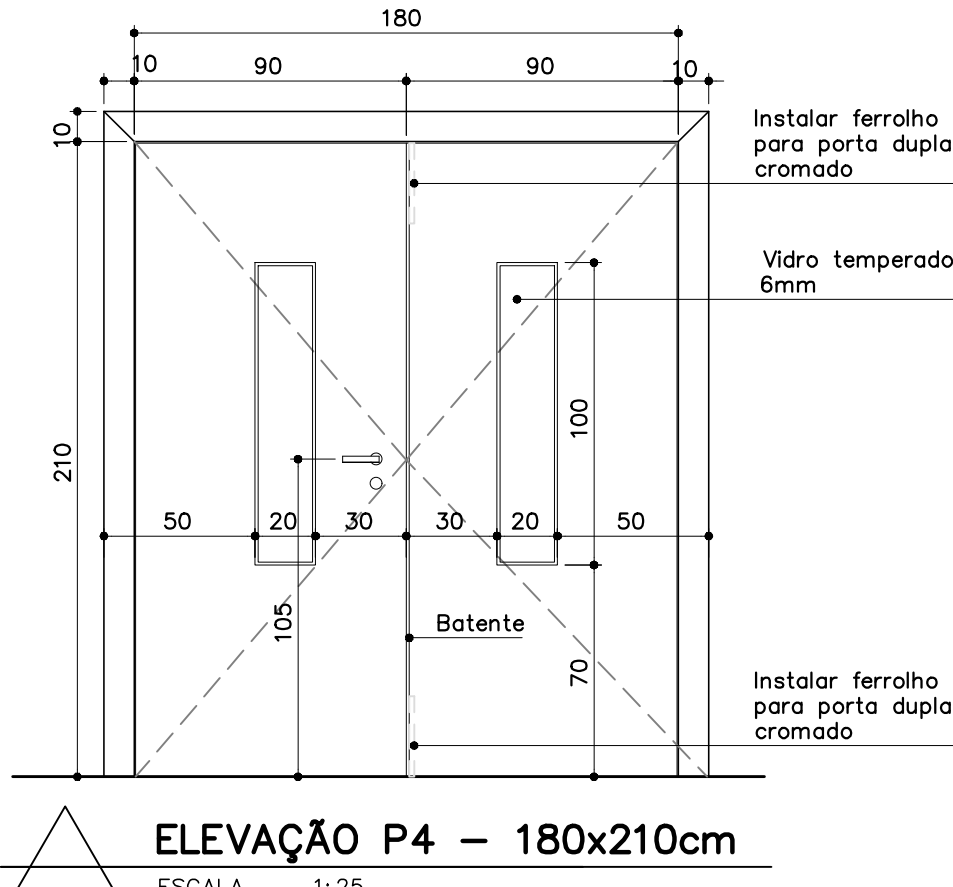

- "PORTA PRONTA" TIPO PRANCHETA - 2 FOLHAS DE ABRIR
- ACABAMENTO: MADEIRA TAUARI (em lâmina natural ou natural pré-composto)
- REQUADRO NAS DUAS FOLHAS (100x20cm) COM INSTALAÇÃO DE VIDRO (VER ITEM ESPECÍFICO).
- MARCO COM LARGURA DE 25cm
- ALIZAR: LARGURA=10cm, ACABAMENTO RETO (QUINAS VIVAS) E MEIA ESQUADRIA
- FECHADURA: COMPLETA COM ROSETA ECHAVE DE ENTRADA PARA TRÁFEGO INTENSO
- MAÇANETA: TIPO ALAVANCA - CROMADA
- MÁQUINA: 55mm
- DOBRADIÇAS: 06 UNIDADES (3 PARA CADA FOLHA) - CROMADAS COM CANTO REDONDO
- INSTALAR FERROLHO CROMADO PARA PORTA DUPLA, NA FOLHA DA PORTA SEM MAÇANETA, NA PARTE SUPERIOR E INFERIOR
- QUANTIDADE: 1 unidade
- LOCAL:
- 1º PAV.: Auditório

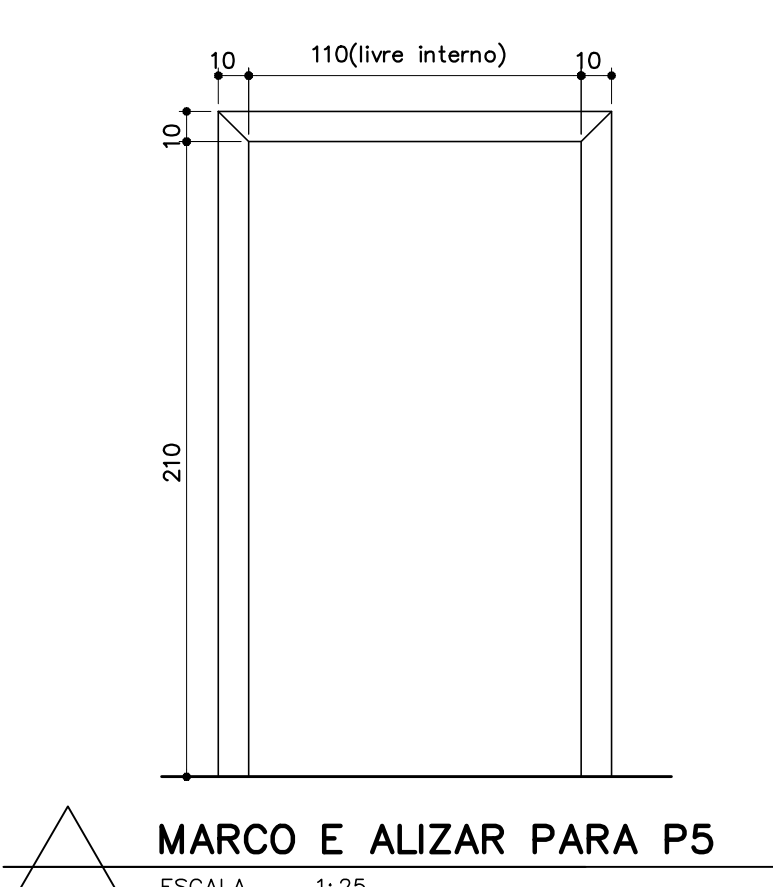

- MARCO COM LARGURA DE 25cm - SEM JABRE
- MEDIDAS: 110x210cm
- ACABAMENTO: MADEIRA TAUARI (em lâmina natural ou natural pré-composto)
- ALIZAR: LARGURA= 10cm, ACABAMENTO RETO (QUINAS VIVAS) E MEIA ESQUADRIA
- NESTE MARCO SERÃO INSTALADAS AS PORTAS P5
- QUANTIDADE: 4 unidades
- LOCAL:
- 1ºpav: circulação 1 (2 unidades)
- 2ºpav: circulação 2 (2 unidades)

OBS.: CONFERIR MEDIDAS NO LOCAL.

PROMOTORIAS DE JUSTIÇA DE CATAGUASES – MG			
DETALHAMENTO: ESQUADRIAS DE MADEIRA			
CONTEÚDO:	P3, P4 E MARCO E ALIZAR PARA P5 – VISTAS E ESPECIFICAÇÕES	REVISÃO 00	10/07/23
DESENHO:	Marcella Vieira Lordello		FOLHA: 02/02