


PLANTA J1 – 70x170/110

ESCALA 1:25

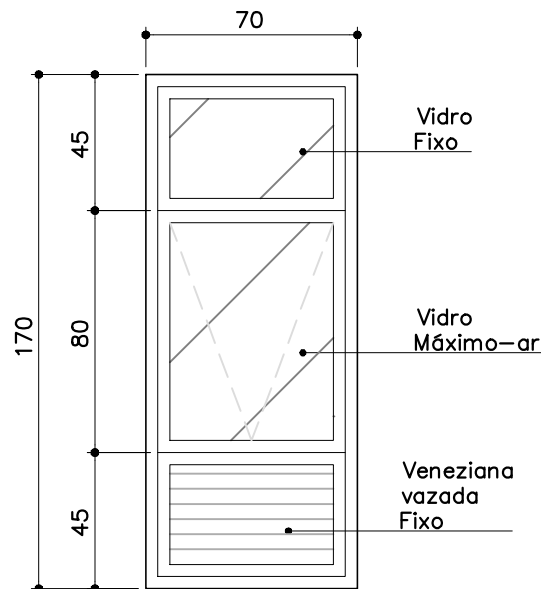

ELEV. J1 – VISTA EXTERNA
70x170/110cm

ESCALA 1:25


J1 – JANELA EM ALUMÍNIO

- DIMENSÃO: 70x170cm
- PEITORIL: 110cm
- LINHA 25. REF.: PRODUTIVA 25 –HYDRO, ANTIGA SUPREMA 25 ALCOA OU EQUIVALENTE
- BANDEIRA SUPERIOR – 1 FL. FIXA C/ VIDRO
- 1 FL. MÁXIMO-AR C/ VIDRO
- BANDEIRA INFERIOR – 1 FL. FIXA EM VENEZIANA VAZADA
- VIDRO: MINI BOREAL INCOLOR e=4mm

OBS.: ASSENTAR ALINHADA COM A FACE INTERNA DA ALVENARIA.


QUANTIDADE: 22 UNIDADES

LOCAL:1ºpav: ISA masculino1, ISA feminino1, vestiário masculino, vestiário feminino, sala terceirizados (2 unidades), circulação1(2 unidades), refeitório (3 unidades), serviço
2ºpav: ISA masculino1, ISA feminino1, serviço, ISA masculino3, ISA feminino3, sala técnica, ISA masculino2, IS masculino1, IS feminino1, ISA feminino 2

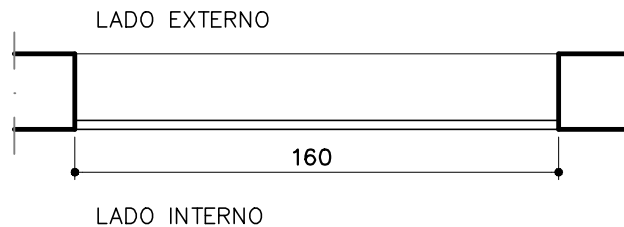

PLANTA J2 – 160x80/200

ESCALA 1:25

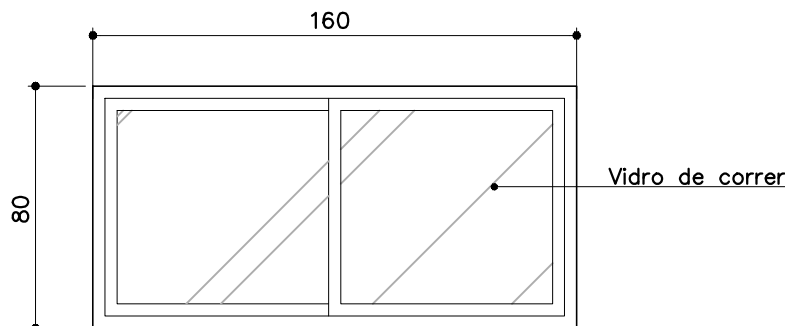

ELEV. J2 – VISTA EXTERNA
160x80/200cm

ESCALA 1:25


J2 – JANELA EM ALUMÍNIO

- DIMENSÃO: 160x80cm
- PEITORIL: 200cm
- LINHA 25. REF.: PRODUTIVA 25 –HYDRO, ANTIGA SUPREMA 25–ALCOA OU EQUIVALENTE
- 2 FOLHAS DE CORRER
- VIDRO: MINI BOREAL INCOLOR e=4mm

OBS.: ASSENTAR ALINHADA COM A FACE INTERNA DA ALVENARIA.


QUANTIDADE: 3 UNIDADES

LOCAL: arquivo (2 unidades), depósito de lixo

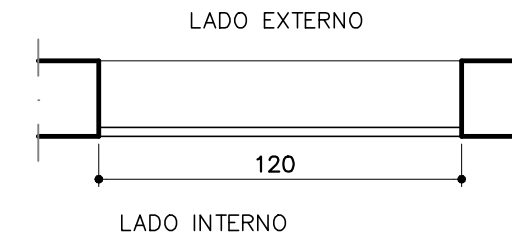

PLANTA J3 – 120x170/110

ESCALA 1:25

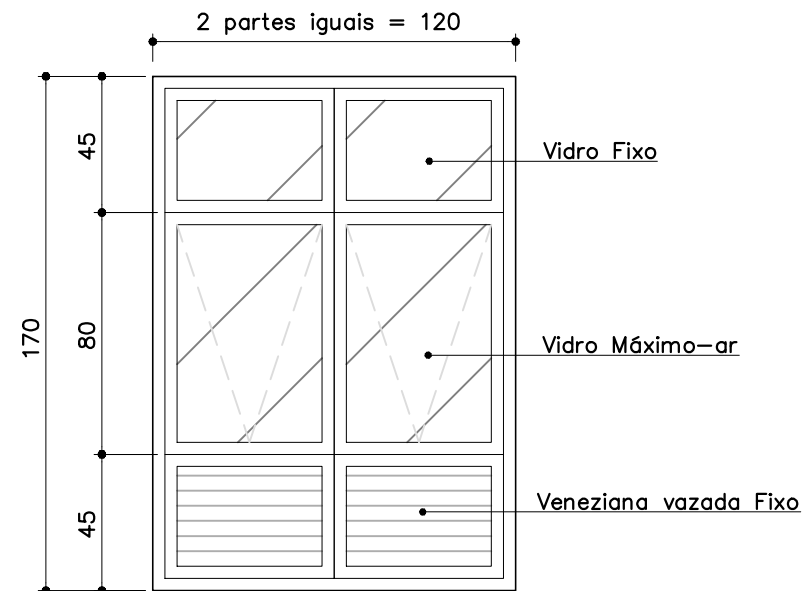

ELEV. J3 – VISTA EXTERNA
120x170/110cm

ESCALA 1:25

J3 – JANELA EM ALUMÍNIO

- DIMENSÃO: 120x170cm
- PEITORIL: 110cm
- LINHA 25. REF.: PRODUTIVA 25 –HYDRO, ANTIGA SUPREMA 25–ALCOA OU EQUIVALENTE
- BANDEIRA SUPERIOR – FL. FIXA C/ VIDRO.
- FL. MÁXIMO-AR C/ VIDRO
- BANDEIRA INFERIOR – FL. FIXA EM VENEZIANA VAZADA
- VIDRO: LISO INCOLOR e=4mm

OBS.: ASSENTAR ALINHADA COM A FACE INTERNA DA ALVENARIA.

QUANTIDADE: 2 UNIDADES

LOCAL: 1º PAV: hall 5
2º PAV: circulação 3

* ESTE DETALHE SEGUE AS DESCRIÇÕES DO CADERNO DE ESPECIFICAÇÕES – CONSULTAR.

OBS.: CONFERIR MEDIDAS NO LOCAL.


MUITO IMPORTANTE

- A paginação das esquadrias de alumínio fornecida neste detalhe deverá ser considerada como básico e indicativo. Dessa forma, a CONTRATADA deverá ser responsável pelo dimensionamento das esquadrias, que deverão, no mínimo, seguir as características apresentadas no Caderno de Especificações;
- As linhas dos perfis estão descritas no Caderno de Especificações;
- Após o assentamento do contramarco e antes do assentamento da janela, os cantos a 90° deverão ser preenchidos com silicone a fim de que a pressão promovida pela colocação da mesma faça com que todos os pontos fracos, passíveis de infiltração, sejam vedados. Após o assentamento das janelas executar o procedimento padrão de vedação com silicone.


PROMOTORIAS DE JUSTIÇA CATAGUASES – MG

DETALHAMENTO: ESQUADRIAS DE ALUMÍNIO

CONTEÚDO:	J1, J2 e J3 – PLANTAS, VISTAS E ESPECIFICAÇÕES	REVISÃO 00	06/07/23
DESENHO:	Marcella Vieira Lordello		FOLHA: 01/10

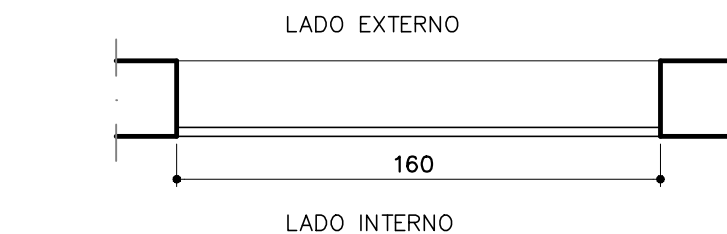

PLANTA J4 – 160x170/110
ESCALA 1:25

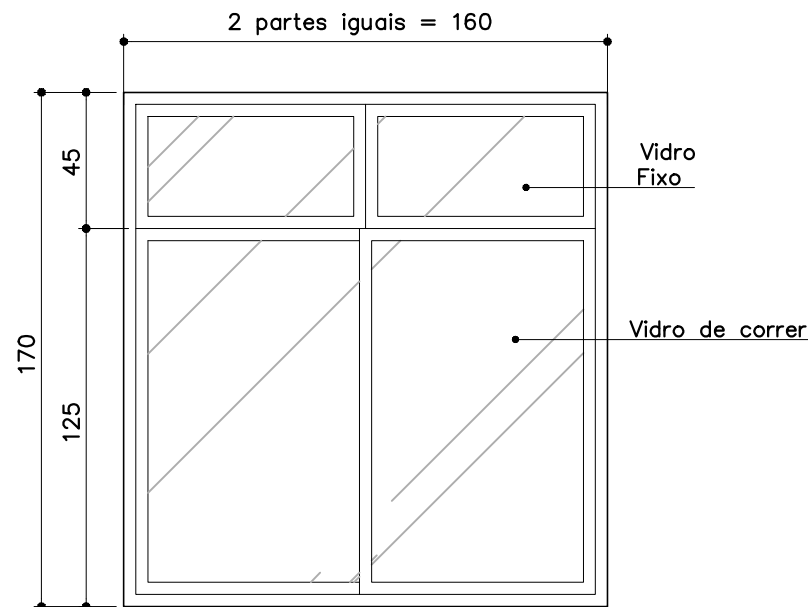

ELEV. J4 – VISTA EXTERNA
160x170/110cm
ESCALA 1:25


J4 – JANELA EM ALUMÍNIO

- DIMENSÃO: 160x170cm
- PEITORIL: 110cm
- LINHA 25. REF.: PRODUTIVA 25 –HYDRO, ANTIGA SUPREMA 25–ALCOA OU EQUIVALENTE
- BANDEIRA SUPERIOR – FL. FIXA EM VIDRO.
- BANDEIRA INFERIOR – 2 FOLHAS DE CORRER
- VIDRO: LISO INCOLOR e=4mm


OBS.: ASSENTAR ALINHADA COM A FACE INTERNA DA ALVENARIA.

QUANTIDADE: 2 UNIDADES

LOCAL: 1º PAV: sala terceirizados
2º PAV: copa

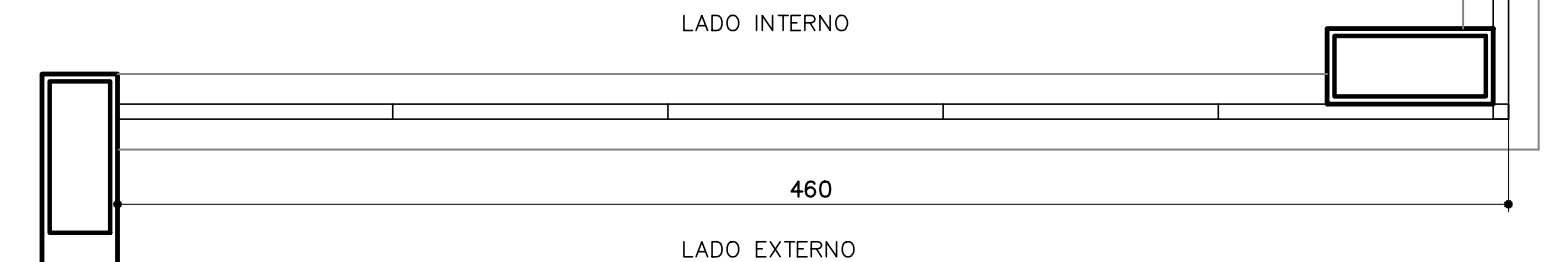

PLANTA J6 – 460x280/0
ESCALA 1:25

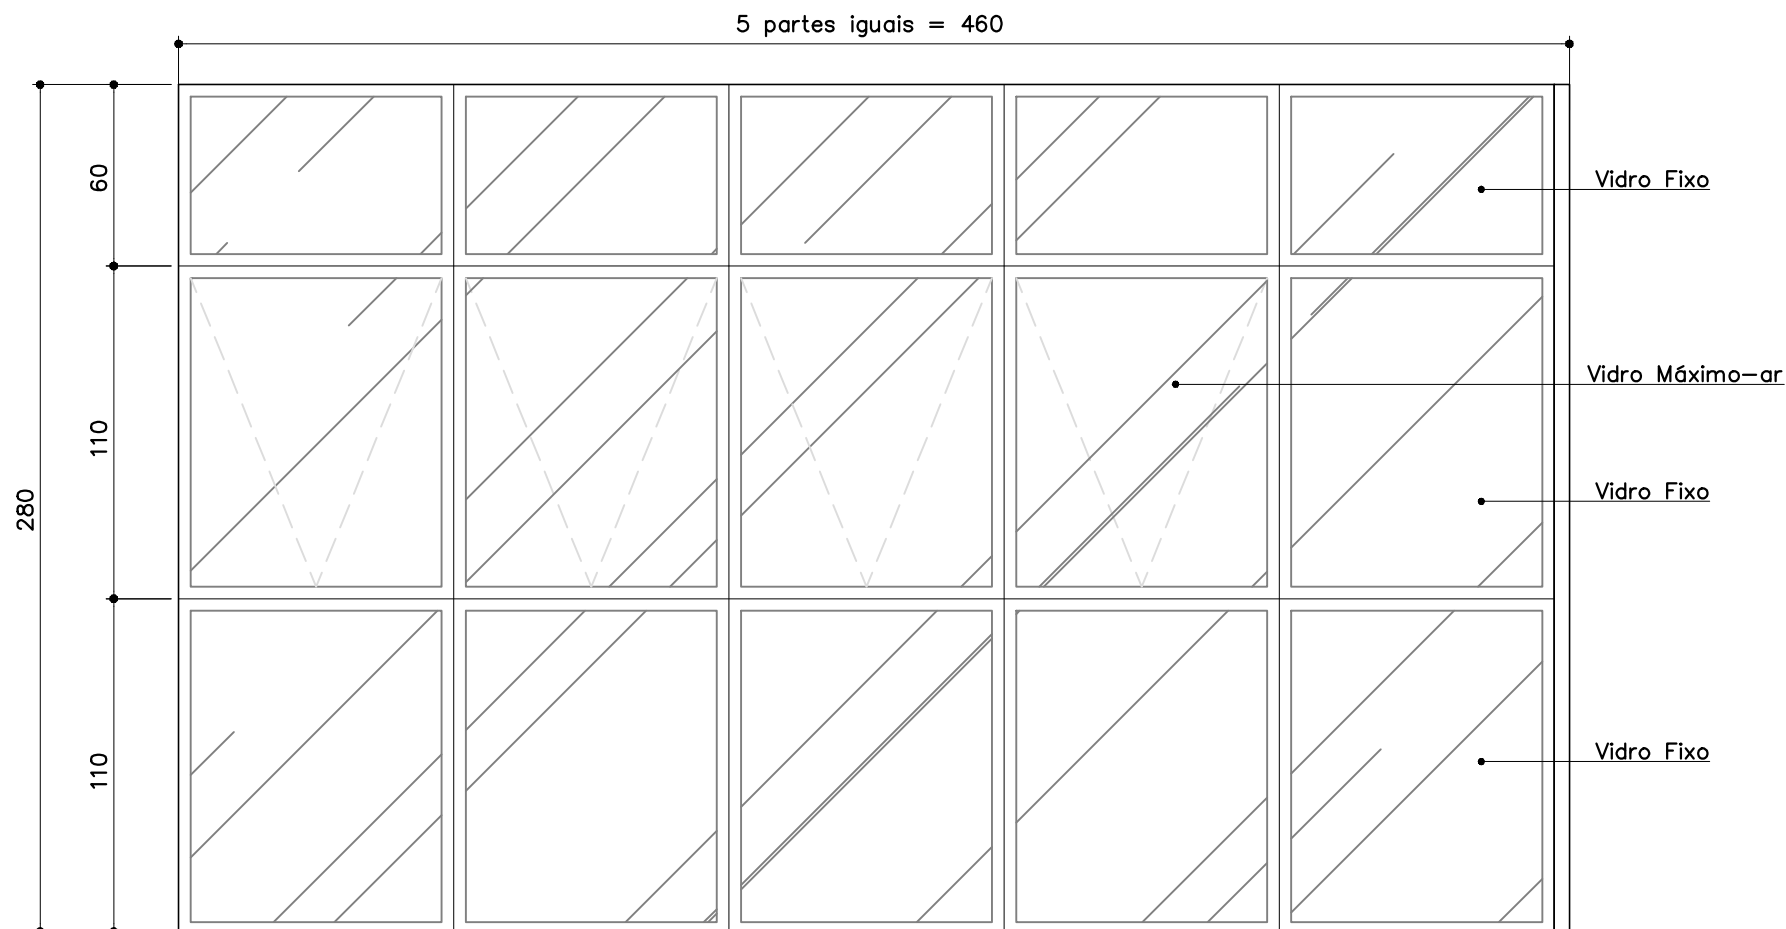

ELEV. J6 – VISTA EXTERNA
460x280/0cm
ESCALA 1:25

J6 – JANELA EM ALUMÍNIO

- DIMENSÃO: 460x280cm
- PEITORIL: 0cm
- LINHA GOLD IV–HYDRO OU EQUIVALENTE
- VIDRO: LAMINADO 8mm (prata 4mm + incolor 4mm)
- FOLHAS MÁXIMO AR E FIXA, BANDEIRA SUPERIOR FIXA

OBS.: ASSENTAR ALINHADA COM A FACE EXTERNA DO PILAR EXISTENTE NA PORTARIA.

QUANTIDADE: 1 UNIDADE – LOCAL: 1º PAV: portaria.

* ESTE DETALHE SEGUE AS DESCRIÇÕES DO CADERNO DE ESPECIFICAÇÕES – CONSULTAR.

OBS.: CONFERIR MEDIDAS NO LOCAL.



MUITO IMPORTANTE

- A paginação das esquadrias de alumínio fornecida neste detalhe deverá ser considerada como básico e indicativo. Dessa forma, a CONTRATADA deverá ser responsável pelo dimensionamento das esquadrias, que deverão, no mínimo, seguir as características apresentadas no Caderno de Especificações;
- As linhas dos perfis estão descritas no Cadreno de Especificações;
- Após o assentamento do contramarco e antes do assentamento da janela, os cantos a 90° deverão ser preenchidos com silicone a fim de que a pressão promovida pela colocação da mesma faça com que todos os pontos fracos, passíveis de infiltração, sejam vedados. Após o assentamento das janelas executar o procedimento padrão de vedação com silicone.

PROMOTORIAS DE JUSTIÇA CATAGUASES – MG

DETALHAMENTO: ESQUADRIAS DE ALUMÍNIO

CONTEÚDO:	J4 E J6 – PLANTAS, VISTAS E ESPECIFICAÇÕES	REVISÃO 00	06/07/23
DESENHO:	Marcella Vieira Lordello		FOLHA: 02/10

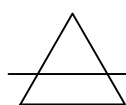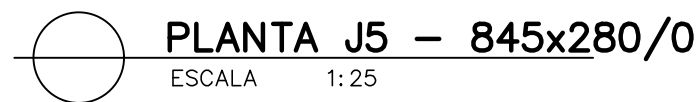


ESCALA 1:25

Vidro de correr


QUANTIDADE: 1 UNIDADE – LOCAL: 1º PAV: portaria, desarme, hall 3 OBS.: CONFERIR MEDIDAS NO LOCAL.

- A paginação das esquadrias de alumínio fornecida neste detalhe deverá ser considerada como básico e indicativo. Dessa forma, a CONTRATADA deverá ser responsável pelo dimensionamento das esquadrias, que deverão, no mínimo, seguir as características apresentadas no Caderno de Especificações;
- As linhas dos perfis estão descritas no Caderno de Especificações;
- Após o assentamento do contramarco e antes do assentamento da janela, os cantos a 90° deverão ser preenchidos com silicone a fim de que a pressão promovida pela colocação da mesma faça com que todos os pontos fracos, passíveis de infiltração, sejam vedados. Após o assentamento das janelas executar o procedimento padrão de vedação com silicone.

CONTEÚDO:	J5 – PLANTAS, VISTAS E ESPECIFICAÇÕES	REVISÃO 00	06/07/23
DESENHO:	Marcella Vieira Lordello		FOLHA: 03/10

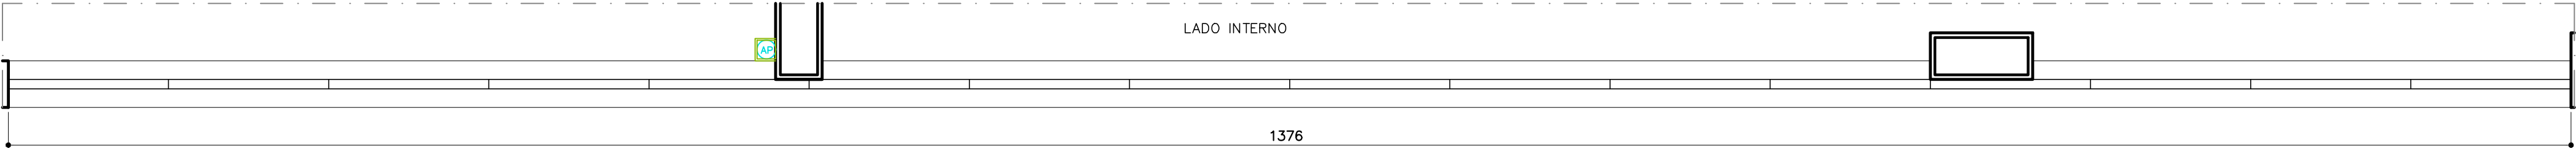

PLANTA J7 – 1376x170/110
ESCALA 1: 25

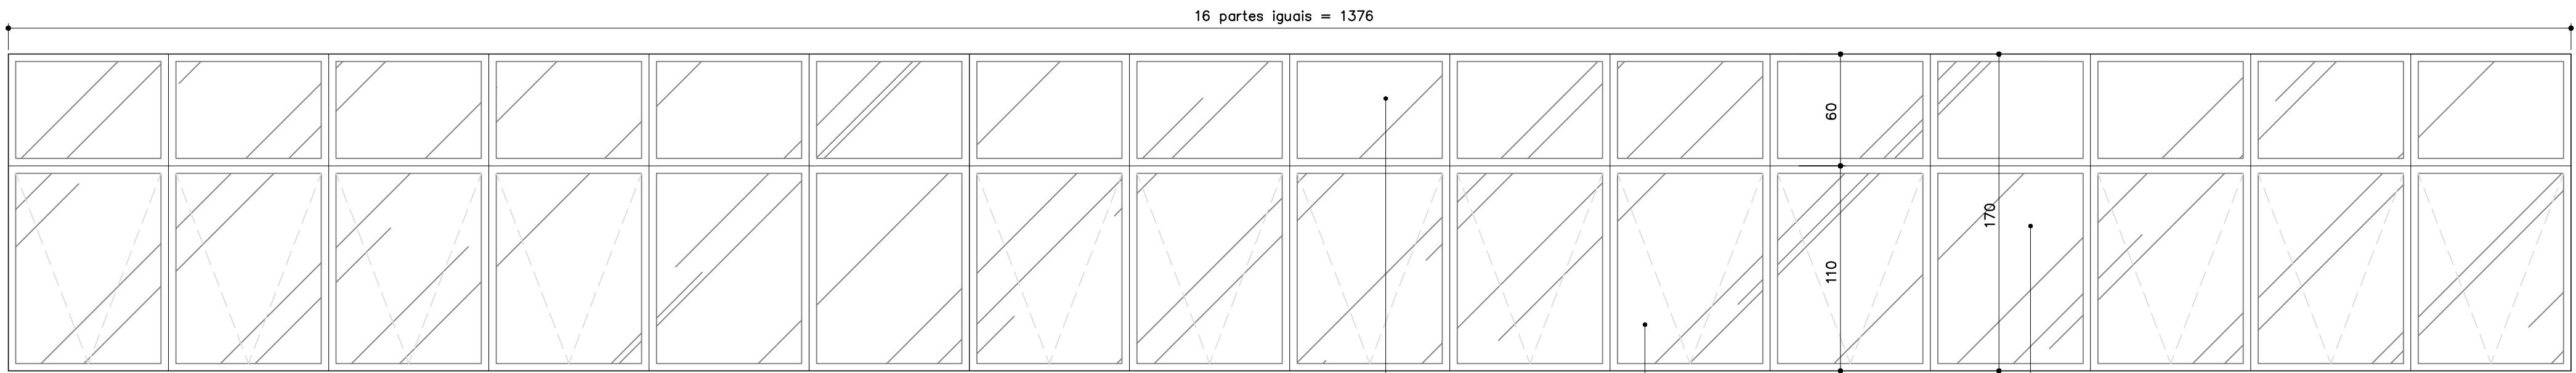

ELEV. J7 – VISTA EXTERNA
1376x170/110cm
ESCALA 1: 25


J7 – JANELA EM ALUMÍNIO

- DIMENSÃO: 1376x170cm
- PEITORIL: 110cm
- LINHA GOLD IV–HYDRO OU EQUIVALENTE
- VIDRO: HABITAT REFLETIVO CINZA 4mm
- FOLHAS MÁXIMO AR E FIXA, BANDEIRA SUPERIOR FIXA


OBS.: ASSENTAR JUNTO À FACE EXTERNA DO PILAR RECUADO.

QUANTIDADE: 1 UNIDADE

LOCAL: 1º PAV: foyer, auditório

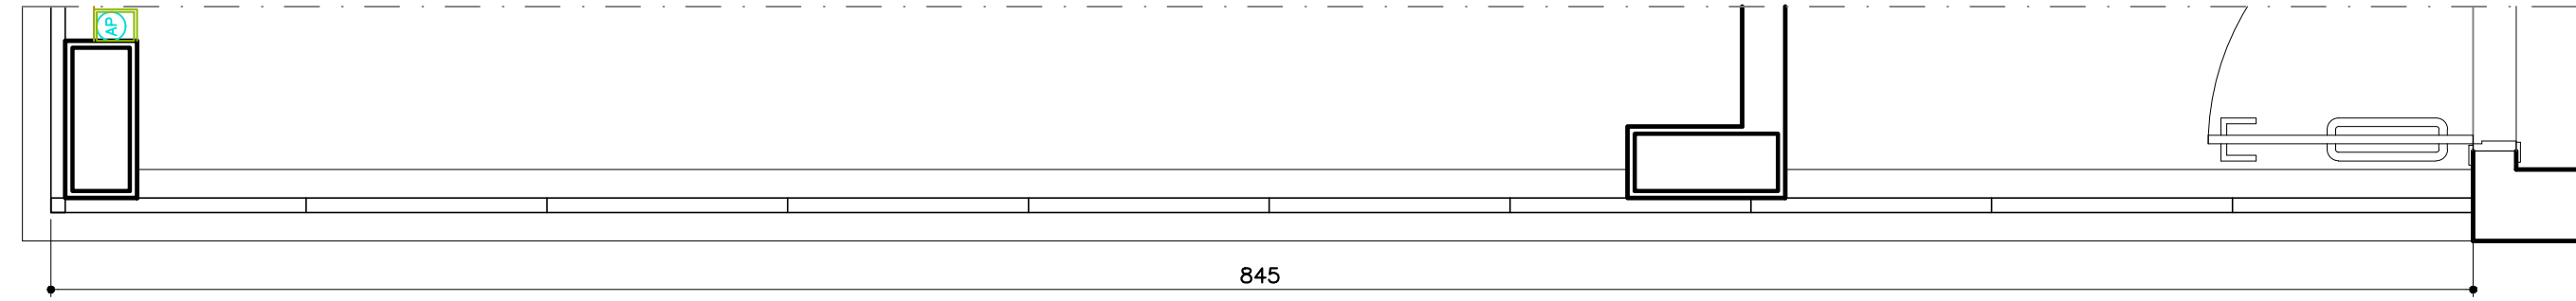

PLANTA J8 – 845x170/110
ESCALA 1: 25

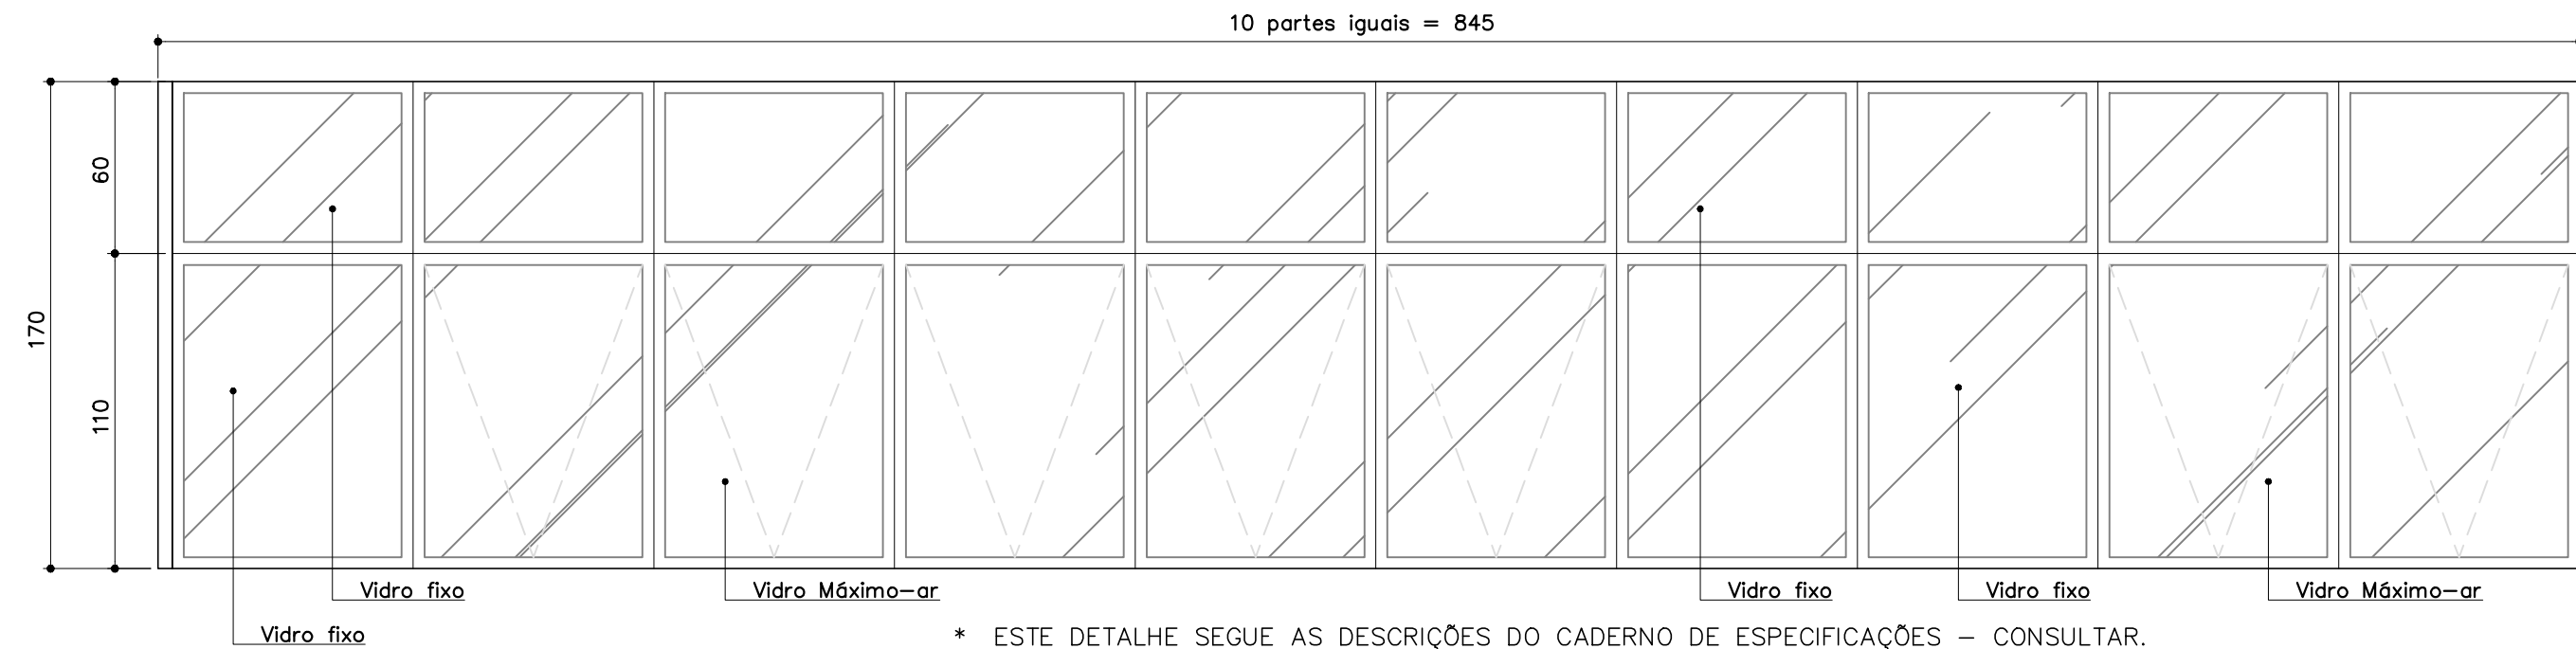

J8 – JANELA EM ALUMÍNIO

- DIMENSÃO: 845x170cm
- PEITORIL: 110cm
- LINHA GOLD IV–HYDRO OU EQUIVALENTE
- VIDRO: HABITAT REFLETIVO CINZA 4mm
- FOLHAS MÁXIMO AR E FIXA, BANDEIRA SUPERIOR FIXA

OBS.: ASSENTAR ALINHADA COM A FACE EXTERNA DO PILAR RECUADO.

QUANTIDADE: 1 UNIDADE


LOCAL: 2º PAV: reunião, hall 3


ELEV. J8 – VISTA EXTERNA
845x170/110cm
ESCALA 1: 25


* ESTE DETALHE SEGUIR AS DESCRIÇÕES DO CADERNO DE ESPECIFICAÇÕES – CONSULTAR.


OBS.: CONFERIR MEDIDAS NO LOCAL.

MUITO IMPORTANTE			PROMOTORIAS DE JUSTIÇA		
			CATAGUASES – MG		
			DETALHAMENTO: ESQUADRIAS DE ALUMÍNIO		
CONTEÚDO:		J7 E J8 – PLANTAS, VISTAS E ESPECIFICAÇÕES	REVISÃO	00	06/07/23
DESENHO:		Marcella Vieira Lordello	FOLHA:		04/10

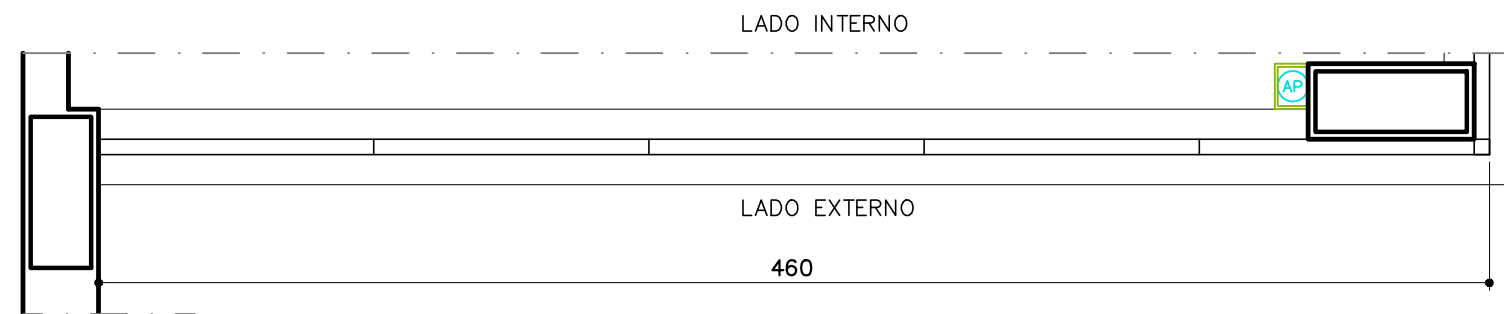

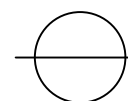 **PLANTA J9 – 460x170/110**
ESCALA 1:25

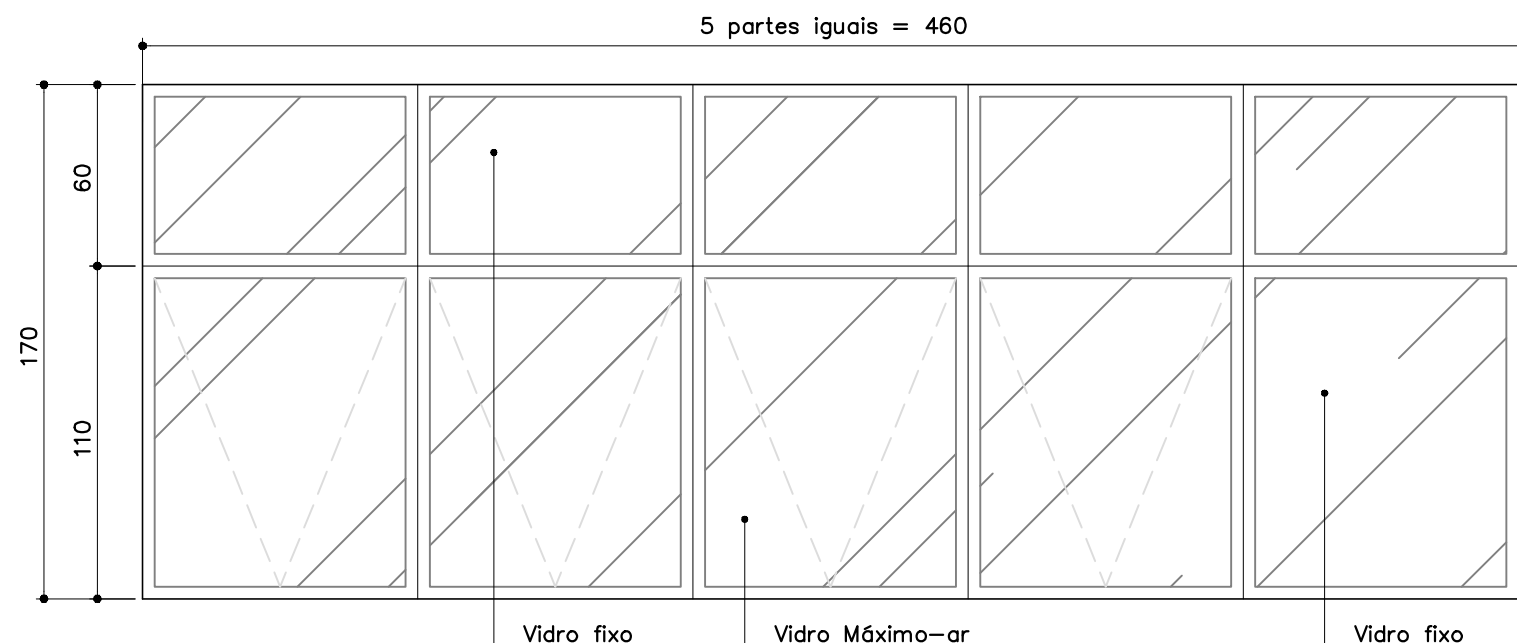

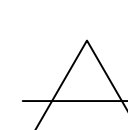 **ELEV. J9 – VISTA EXTERNA**
460x170/110cm
ESCALA 1:25

J9 – JANELA EM ALUMÍNIO

- DIMENSÃO: 460x170cm
- PEITORIL: 110cm
- LINHA GOLD IV-HYDRO OU EQUIVALENTE
- VIDRO: HABITAT REFLETIVO CINZA 4mm
- FOLHAS MÁXIMO AR E FIXA, BANDEIRA SUPERIOR FIXA

OBS.: ASSENTAR JUNTO À FACE EXTERNA DO PILAR RECUADO.

QUANTIDADE: 1 UNIDADE

LOCAL: 2º PAV: reunião, hall 3

* ESTE DETALHE SEGUE AS DESCRIÇÕES DO CADERNO DE ESPECIFICAÇÕES – CONSULTAR.

OBS.: CONFERIR MEDIDAS NO LOCAL.


MUITO IMPORTANTE

- A paginação das esquadrias de alumínio fornecida neste detalhe deverá ser considerada como básico e indicativo. Dessa forma, a CONTRATADA deverá ser responsável pelo dimensionamento das esquadrias, que deverão, no mínimo, seguir as características apresentadas no Caderno de Especificações;
- As linhas dos perfis estão descritas no Caderno de Especificações;
- Após o assentamento do contramarco e antes do assentamento da janela, os cantos a 90° deverão ser preenchidos com silicone a fim de que a pressão promovida pela colocação da mesma faça com que todos os pontos fracos, passíveis de infiltração, sejam vedados. Após o assentamento das janelas executar o procedimento padrão de vedação com silicone.

PROMOTORIAS DE JUSTIÇA CATAGUASES – MG


DETALHAMENTO: ESQUADRIAS DE ALUMÍNIO

CONTEÚDO:	J9 – PLANTAS, VISTAS E ESPECIFICAÇÕES	REVISÃO 00	06/07/23
DESENHO:	Marcella Vieira Lordello		FOLHA: 05/10

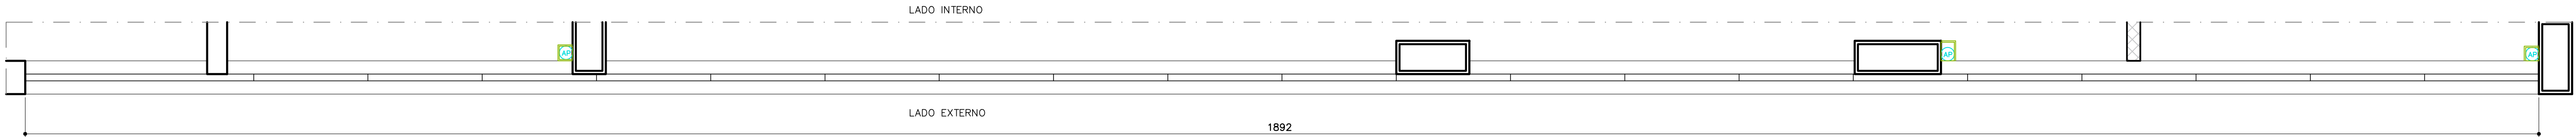

PLANTA J10 – 1892x170/110

ESCALA 1:25

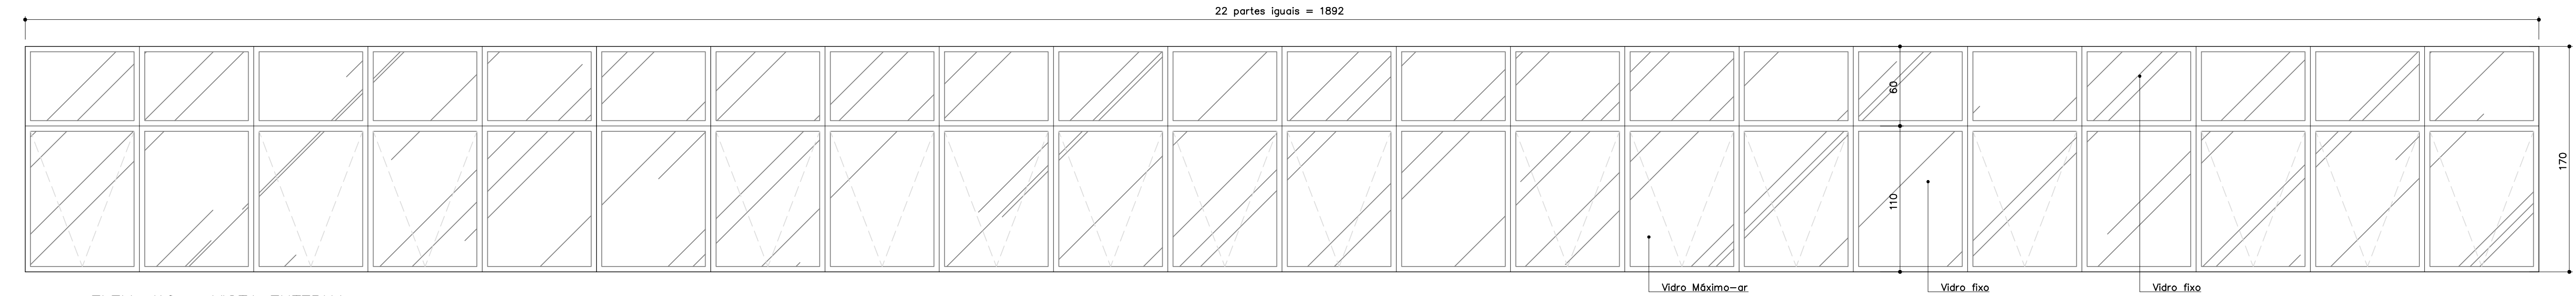

ELEV. J10 – VISTA EXTERNA

1892x170/110cm

ESCALA 1:25


J10 – JANELA EM ALUMÍNIO

- DIMENSÃO: 1892x170cm
- PEITORIL: 110cm
- LINHA GOLD IV-HYDRO OU EQUIVALENTE
- VIDRO: HABITAT REFLETIVO CINZA 4mm
- FOLHAS MÁXIMO AR E FIXA, BANDEIRA SUPERIOR FIXA

OBS.: ASSENTAR JUNTO À FACE EXTERNA DO PILAR RECUADO.


QUANTIDADE: 1 UNIDADE

LOCAL: 2º PAV: atendimento 1, atendimento 2, secretaria, arquivo.

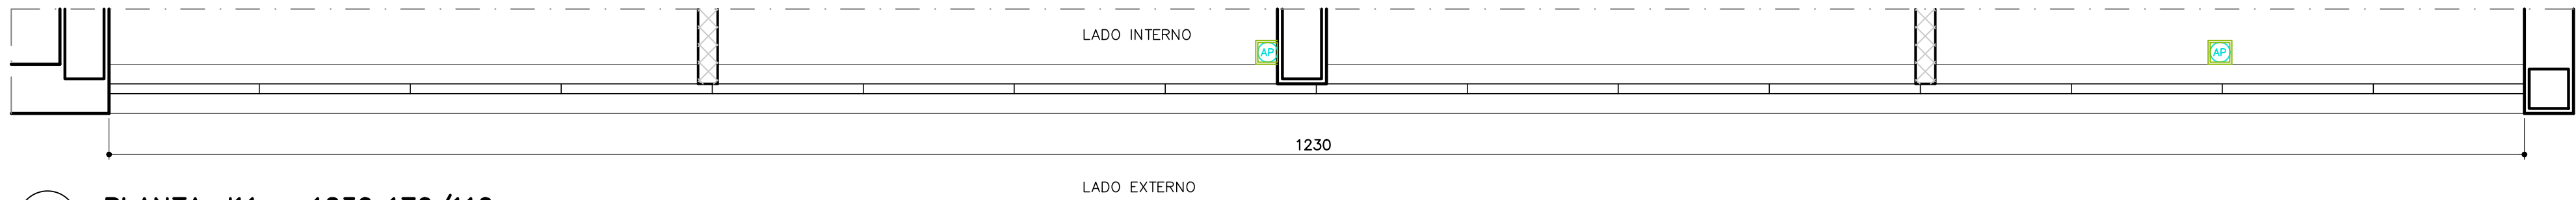

PLANTA J11 – 1230x170/110

ESCALA 1:25

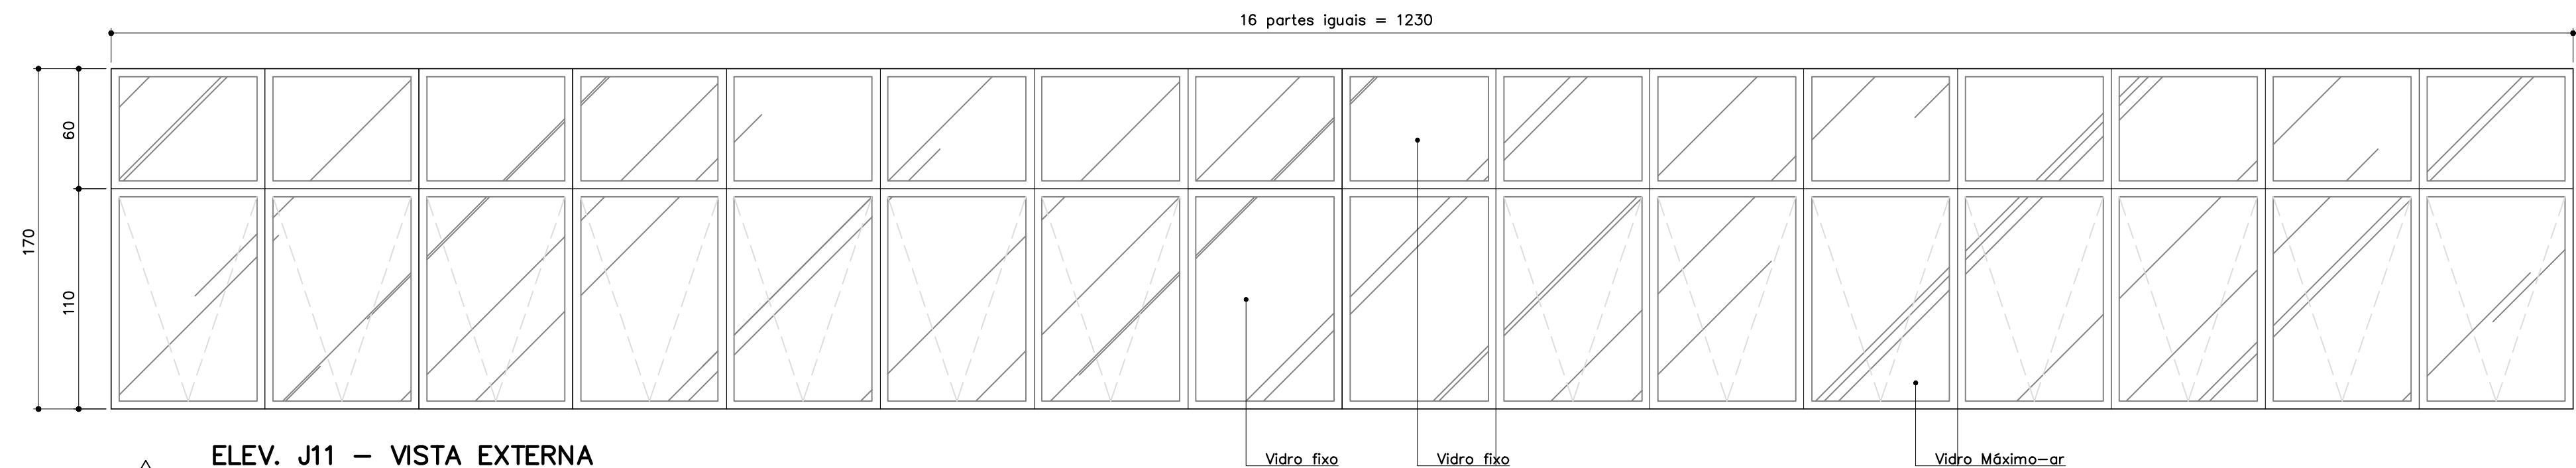

ELEV. J11 – VISTA EXTERNA

1230x170/110cm

ESCALA 1:25

J11 – JANELA EM ALUMÍNIO

- DIMENSÃO: 1230x170cm
- PEITORIL: 110cm
- LINHA GOLD IV-HYDRO OU EQUIVALENTE
- VIDRO: HABITAT REFLETIVO CINZA 4mm
- FOLHAS MÁXIMO AR E FIXA, BANDEIRA SUPERIOR FIXA

OBS.: ASSENTAR JUNTO À FACE EXTERNA DO PILAR RECUADO.

QUANTIDADE: 1 UNIDADE

LOCAL: gabinetes 1 a 4

* ESTE DETALHE SEQUE AS DESCRIÇÕES DO CADERNO DE ESPECIFICAÇÕES – CONSULTAR.

OBS.: CONFERIR MEDIDAS NO LOCAL.

MUITO IMPORTANTE


- A paginação das esquadrias de alumínio fornecida neste detalhe deverá ser considerada como básico e indicativo. Dessa forma, a CONTRATADA deverá ser responsável pelo dimensionamento das esquadrias, que deverão, no mínimo, seguir as características apresentadas no Caderno de Especificações;
- As linhas dos perfis estão descritas no Caderno de Especificações;
- Após o assentamento do contramarco e antes do assentamento da janela, os cantos a 90º deverão ser preenchidos com silicone a fim de que a pressão promovida pela colocação da mesma faça com que todos os pontos fracos, passíveis de infiltração, sejam vedados. Após o assentamento das janelas executar o procedimento padrão de vedação com silicone.

PROMOTORIAS DE JUSTIÇA


CATAGUASES – MG

DETALHAMENTO: ESQUADRIAS DE ALUMÍNIO

CONTEÚDO:	J10 E J11 – PLANTAS, VISTAS E ESPECIFICAÇÕES	REVISÃO 00	06/07/23
DESENHO:	Marcella Vieira Lordello	FOLHA:	06/10

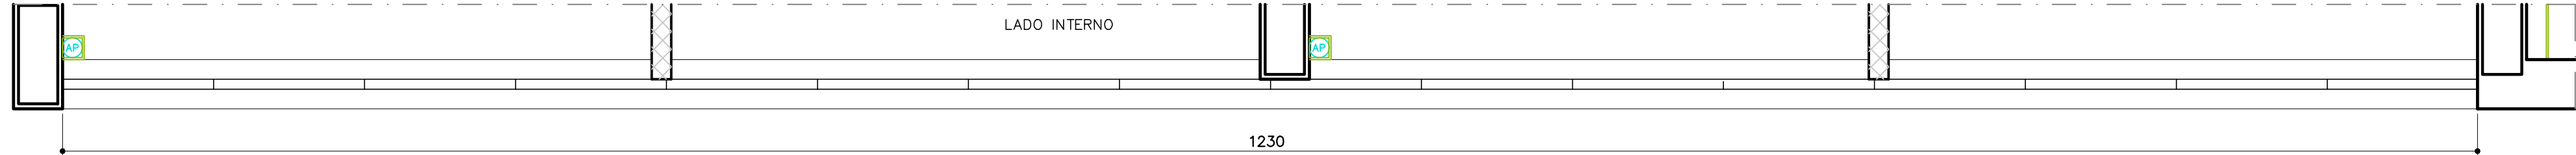

PLANTA J12 – 1230x170/110
ESCALA 1: 25

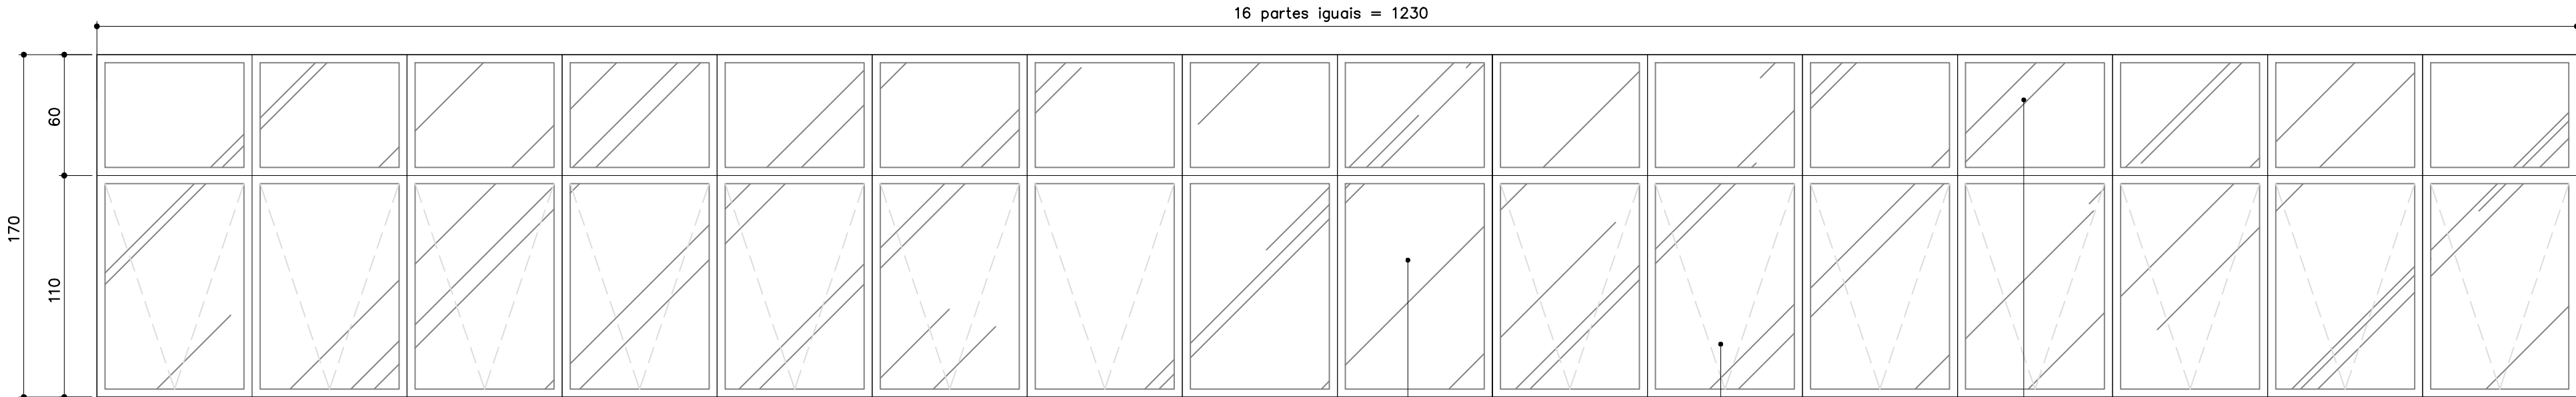

ELEV. J12 – VISTA EXTERNA
1230x170/110cm
ESCALA 1: 25


- J12 – JANELA EM ALUMÍNIO
- DIMENSÃO: 1230x170cm
 - PEITORIL: 110cm
 - LINHA GOLD IV–HYDRO OU EQUIVALENTE
 - VIDRO: HABITAT REFLETIVO CINZA 4mm
 - FOLHAS MÁXIMO AR E FIXA, BANDEIRA SUPERIOR FIXA

OBS.: ASSENTAR JUNTO À FACE EXTERNA DO PILAR RECUADO.


QUANTIDADE: 1 UNIDADE

LOCAL: gabinetes 5 a 8

Vidro fixo Vidro Máximo–ar Vidro fixo

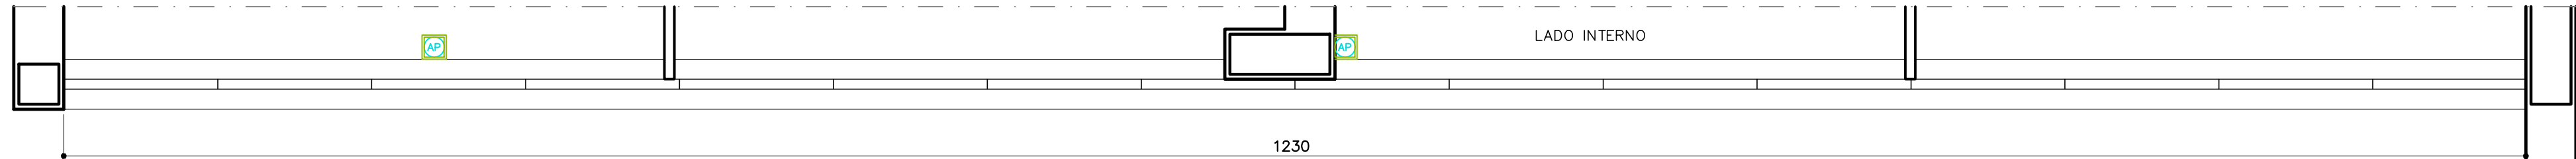

PLANTA J13 – 1230x170/110
ESCALA 1: 25

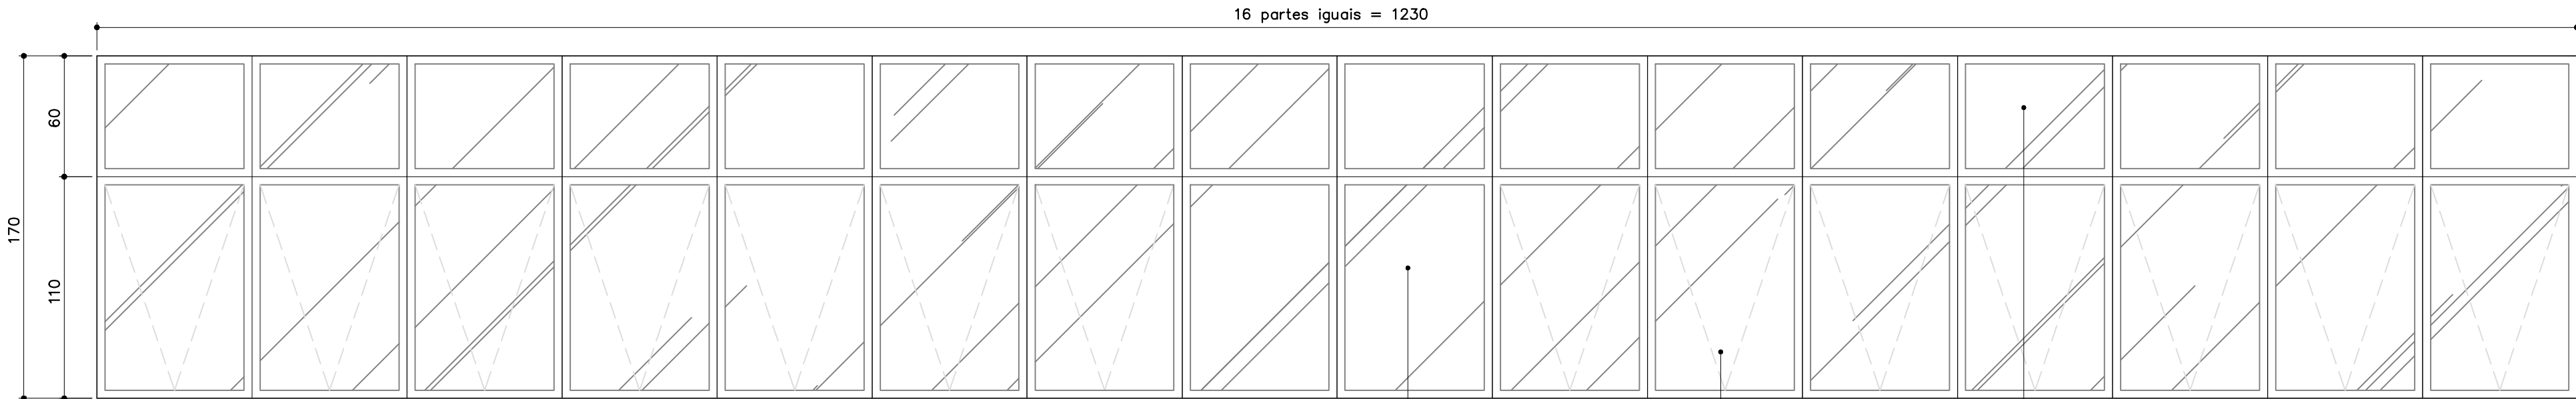

ELEV. J13 – VISTA EXTERNA
1230x170/110cm
ESCALA 1: 25

- J13 – JANELA EM ALUMÍNIO
- DIMENSÃO: 1230x170cm
 - PEITORIL: 110cm
 - LINHA GOLD IV–HYDRO OU EQUIVALENTE
 - VIDRO: HABITAT REFLETIVO CINZA 4mm
 - FOLHAS MÁXIMO AR E FIXA, BANDEIRA SUPERIOR FIXA

OBS.: ASSENTAR JUNTO À FACE EXTERNA DO PILAR RECUADO.

QUANTIDADE: 1 UNIDADE

LOCAL: equipes 1 a 4

Vidro fixo Vidro Máximo–ar Vidro fixo

* ESTE DETALHE SEGUE AS DESCRIÇÕES DO CADERNO DE ESPECIFICAÇÕES – CONSULTAR.

OBS.: CONFERIR MEDIDAS NO LOCAL.


MUITO IMPORTANTE

- A paginação das esquadrias de alumínio fornecida neste detalhe deverá ser considerada como básico e indicativo. Dessa forma, a CONTRATADA deverá ser responsável pelo dimensionamento das esquadrias, que deverão, no mínimo, seguir as características apresentadas no Caderno de Especificações;
- As linhas dos perfis estão descritas no Cadreno de Especificações;
- Após o assentamento do contramarco e antes do assentamento da janela, os cantos a 90° deverão ser preenchidos com silicone a fim de que a pressão promovida pela colocação da mesma faça com que todos os pontos fracos, passíveis de infiltração, sejam vedados. Após o assentamento das janelas executar o procedimento padrão de vedação com silicone.


PROMOTORIAS DE JUSTIÇA
CATAGUASES – MG

DETALHAMENTO: ESQUADRIAS DE ALUMÍNIO

CONTEÚDO:	J12 E J13 – PLANTAS, VISTAS E ESPECIFICAÇÕES	REVISÃO 00	06/07/23
DESENHO:	Marcella Vieira Lordello	FOLHA:	07/10

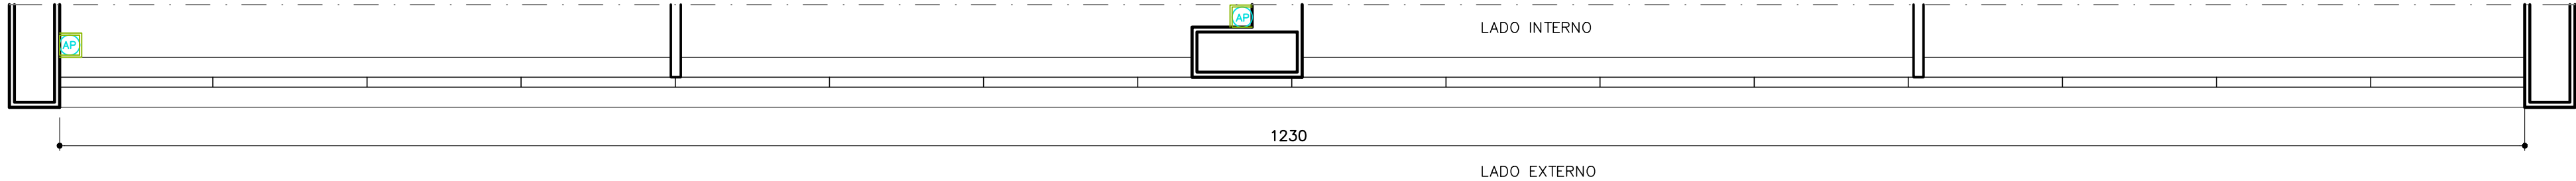

PLANTA J14 – 1230x170/110
ESCALA 1: 25

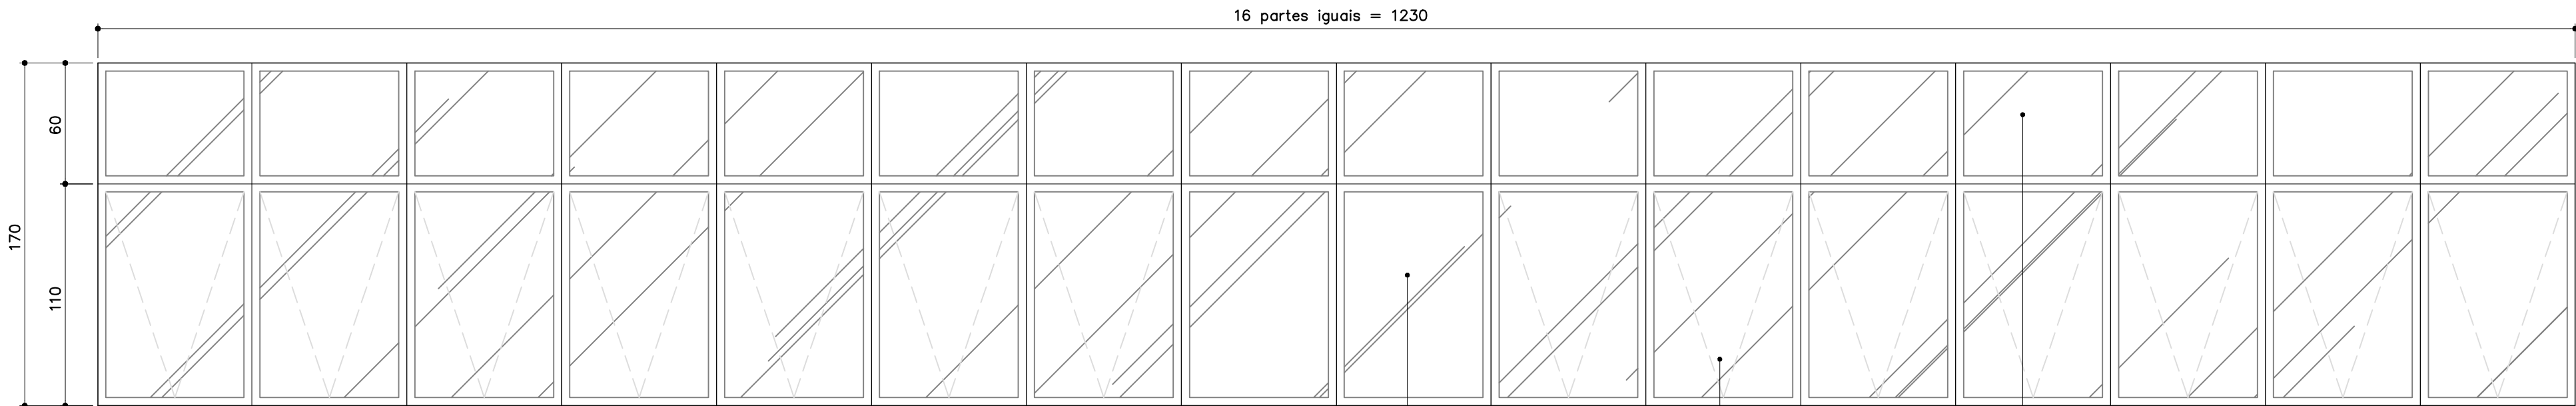

ELEV. J14 – VISTA EXTERNA
1230x170/110cm
ESCALA 1: 25


J14 – JANELA EM ALUMÍNIO

- DIMENSÃO: 1230x170cm
- PEITORIL: 110cm
- LINHA GOLD IV–HYDRO OU EQUIVALENTE
- VIDRO: HABITAT REFLETIVO CINZA 4mm
- FOLHAS MÁXIMO AR E FIXA, BANDEIRA SUPERIOR FIXA


OBS.: ASSENTAR JUNTO À FACE EXTERNA DO PILAR RECUADO.

QUANTIDADE: 1 UNIDADE

LOCAL: equipes 5 a 8

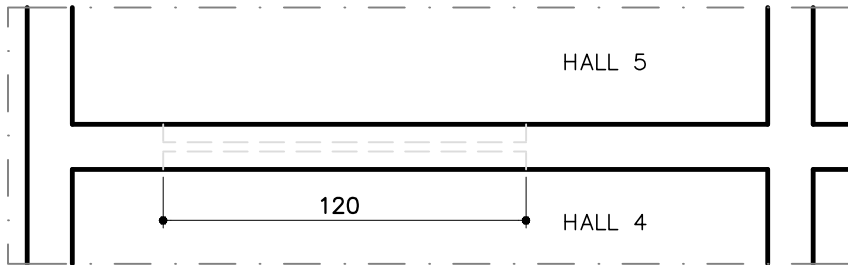

PLANTA J17 – 120x40/225
ESCALA 1: 25

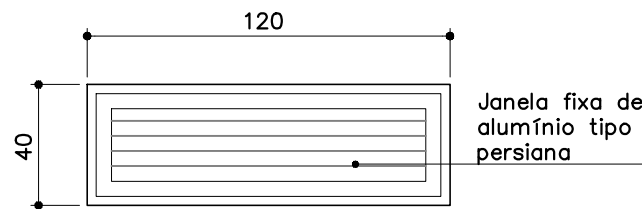

ELEV. J17
120x40/225cm
ESCALA 1: 25


J17 – JANELA EM ALUMÍNIO

- DIMENSÃO: 120x40cm
- PEITORIL: 225cm
- JANELA FIXA, DE ALUMÍNIO, TIPO PERSIANA


OBS.: ASSENTAR NO EIXO DA ALVENARIA

QUANTIDADE: 1 UNIDADE

LOCAL: hall 4/hall 5

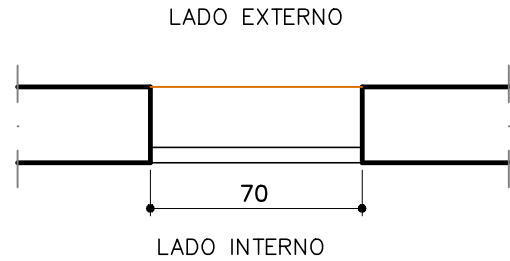

PLANTA J18 – 70x170/110
ESCALA 1: 25

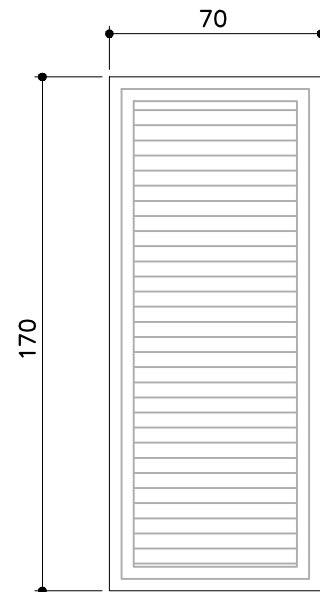

J18 – JANELA EM ALUMÍNIO

- DIMENSÃO: 70x170cm
- PEITORIL: 110cm
- JANELA FIXA, DE ALUMÍNIO, TIPO PERSIANA

OBS.: ASSENTAR ALINHADA COM A FACE INTERNA DA ALVENARIA

QUANTIDADE: 4 UNIDADES

LOCAL: 1º PAV: ventilação
2º PAV: ventilação
Barilete

ELEV. J18 – VISTA EXTERNA
70x170/110cm
ESCALA 1: 25

* ESTE DETALHE SEGUE AS DESCRIÇÕES DO CADERNO DE ESPECIFICAÇÕES – CONSULTAR.

OBS.: CONFERIR MEDIDAS NO LOCAL.


MUITO IMPORTANTE

- A paginação das esquadrias de alumínio fornecida neste detalhe deverá ser considerada como básico e indicativo. Dessa forma, a CONTRATADA deverá ser responsável pelo dimensionamento das esquadrias, que deverão, no mínimo, seguir as características apresentadas no Caderno de Especificações;
- As linhas dos perfis estão descritas no Cadreno de Especificações;
- Após o assentamento do contramarco e antes do assentamento da janela, os cantos a 90º deverão ser preenchidos com silicone a fim de que a pressão promovida pela colocação da mesma faça com que todos os pontos fracos, passíveis de infiltração, sejam vedados. Após o assentamento das janelas executar o procedimento padrão de vedação com silicone.

PROMOTORIAS DE JUSTIÇA
CATAGUASES – MG

DETALHAMENTO: ESQUADRIAS DE ALUMÍNIO

CONTEÚDO:	J14, J17 E J18 – PLANTAS, VISTAS E ESPECIFICAÇÕES	REVISÃO 00	06/07/23
DESENHO:	Marcella Vieira Lordello	FOLHA:	08/10

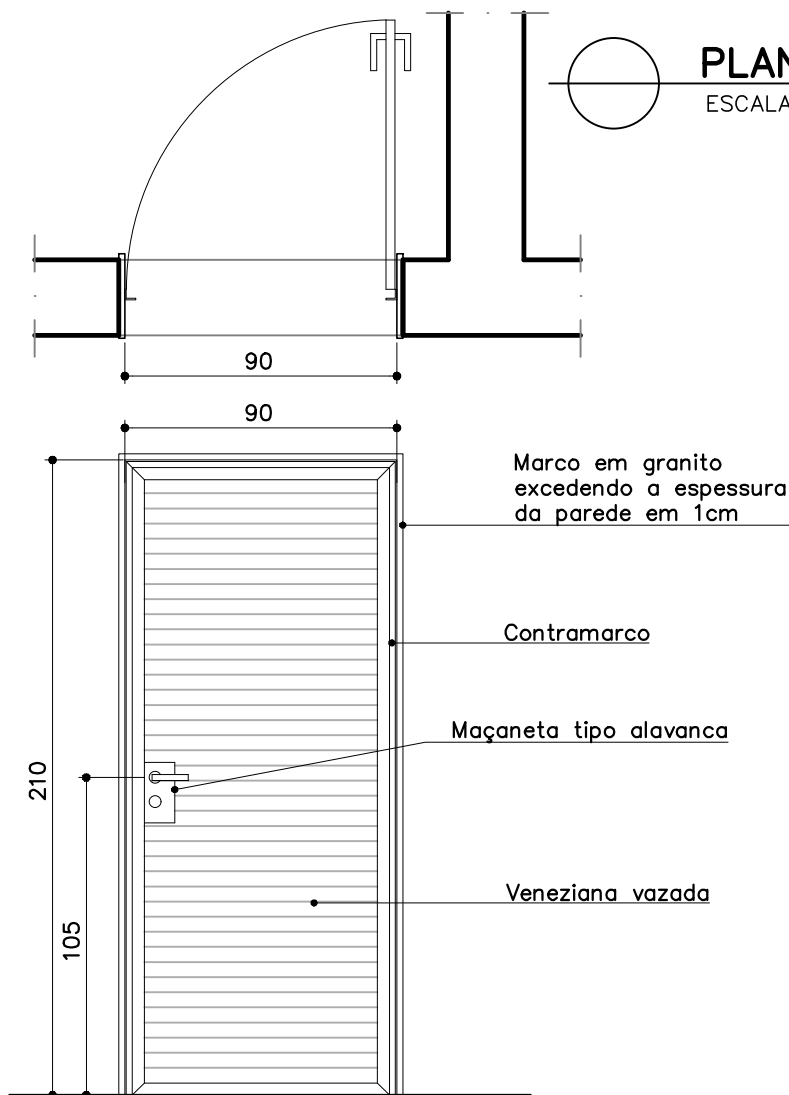

ELEV. P6
90x210cm


ESCALA 1:25

P6 – PORTA EM VENEZIANA VAZADA DE ALUMÍNIO

- DIMENSÃO: 90x210cm
- 01 FOLHA DE ABRIR
- PADO– LINHA SERRALHEIRO –MODELO MAGNUM; LA FONTE –LINHA SERRALHEIRO – COD 2235 OU EQUIVALENTE
- FECHADURA COMPLETA COM 2 UNIDADES DE CHAVE DE ENTRADA
- MAÇANETA ZAMAC, TIPO ALAVANCA
- ESPELHO ZAMAC
- DOBRADIÇAS, 3 UNIDADES
- MARCO EM GRANITO CINZA CORUMBÁ 25cm, EXCEDENDO A ESPESSURA DA PAREDE EM 1CM

QUANTIDADE: 6 UNIDADES

LOCAL: 1º PAV : casa de bombas, refeitório, serviço, depósito, depósito de lixo
Barilete: laje técnica

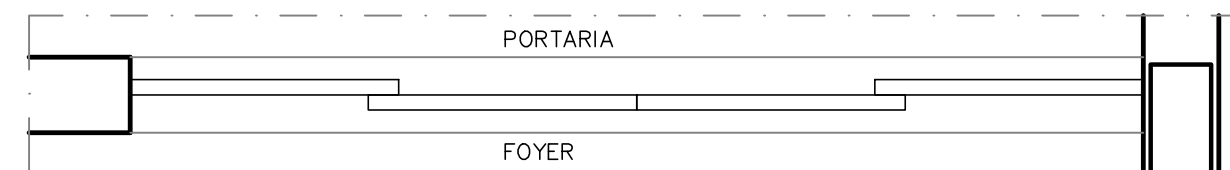

PLANTA P7 – 335x210

ESCALA 1:25

Puxador seção circular
escovado h=40cm,
diâmetro entre 3cm e
4,5cm.
Instalar nas duas faces
das folhas da porta.

Fechadura
bico de
papagaio
com chave

ELEV. P7
335X210cm

ESCALA 1:25

P7 – PORTA DE ALUMÍNIO E VIDRO LAMINADO LISO

- DIMENSÃO: 335x210cm
- 2 FOLHAS LATERAIS FIXAS E 2 FOLHAS CENTRAIS DE CORRER.
- VIDRO LAMINADO LISO INCOLOR E=8MM.
- LINHA GOLD IV–HYDRO OU EQUIVALENTE
- FECHADURA TIPO "BICO DE PAPAGAIO" SEM ABA
- PUXADOR CROMADO, SEÇÃO CIRCULAR, DOIS PARES (NAS DUAS FACES DAS FOLHAS DA PORTA)

OBS.: ASSENTAR NO EIXO DA ALVENARIA.

QUANTIDADE: 1 UNIDADE

LOCAL: 1º PAV : foyer

* ESTE DETALHE SEGUE AS DESCRIÇÕES DO CADERNO DE ESPECIFICAÇÕES – CONSULTAR.

OBS.: CONFERIR MEDIDAS NO LOCAL.



MUITO IMPORTANTE

- A paginação das esquadrias de alumínio fornecida neste detalhe deverá ser considerada como básico e indicativo. Dessa forma, a CONTRATADA deverá ser responsável pelo dimensionamento das esquadrias, que deverão, no mínimo, seguir as características apresentadas no Caderno de Especificações;
- As linhas dos perfis estão descritas no Caderno de Especificações;
- Após o assentamento do contramarco e antes do assentamento da janela, os cantos a 90° deverão ser preenchidos com silicone a fim de que a pressão promovida pela colocação da mesma faça com que todos os pontos fracos, passíveis de infiltração, sejam vedados. Após o assentamento das janelas executar o procedimento padrão de vedação com silicone.

PROMOTORIAS DE JUSTIÇA CATAGUASES – MG

DETALHAMENTO: ESQUADRIAS DE ALUMÍNIO

CONTEÚDO:	P6, P7 e P11 – PLANTAS, VISTAS E ESPECIFICAÇÕES	REVISÃO 00	06/07/23
DESENHO:	Marcella Vieira Lordello		FOLHA: 09/10

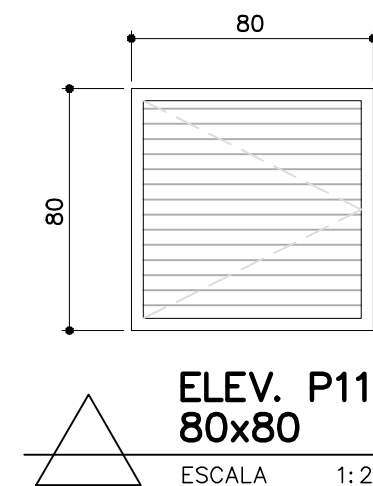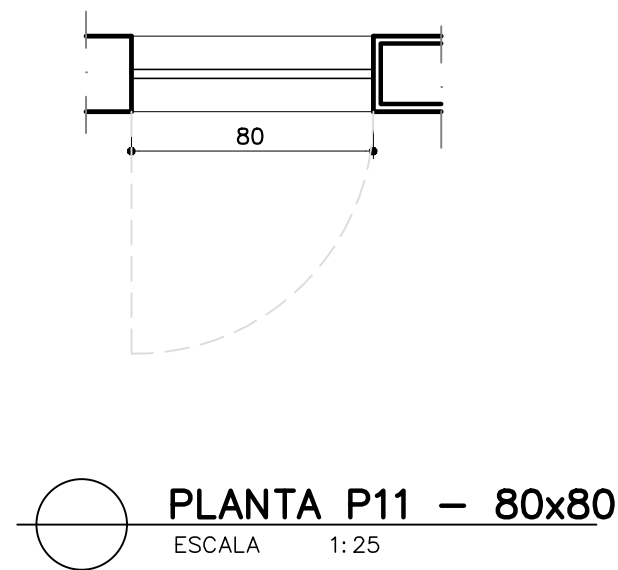

P11 – ALÇAPÃO EM VENEZIANA VAZADA DE ALUMÍNIO



- DIMENSÃO: 80x80cm
- 01 FOLHA DE ABRIR
- DOBRADIÇAS, 2 UNIDADES

OBS.: DEVERÁ SER ASSENTADO NA VERTICAL (ALVENARIA).

QUANTIDADE: 3 UNIDADES

LOCAL: laje técnica (2 unidades), barrilete

RESERVATÓRIO DE CONSUMO E
RESERVATÓRIO DE ÁGUAS PLUVIAIS

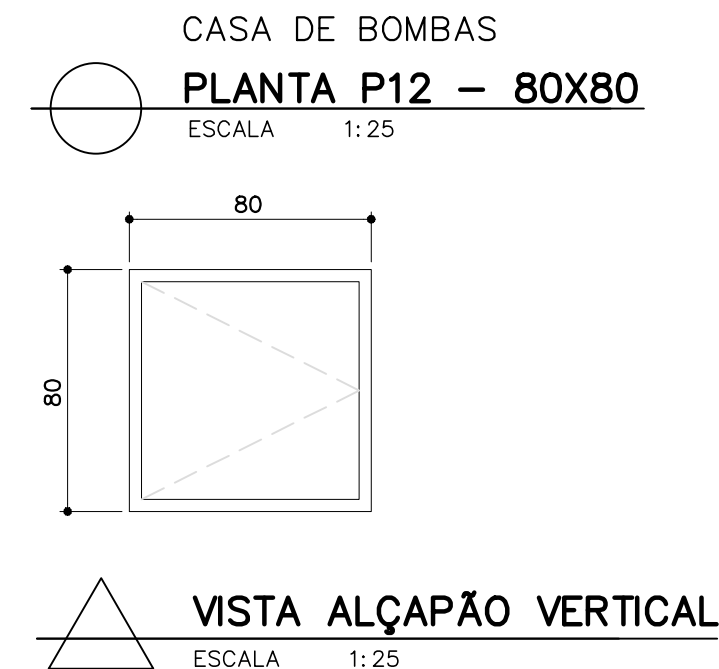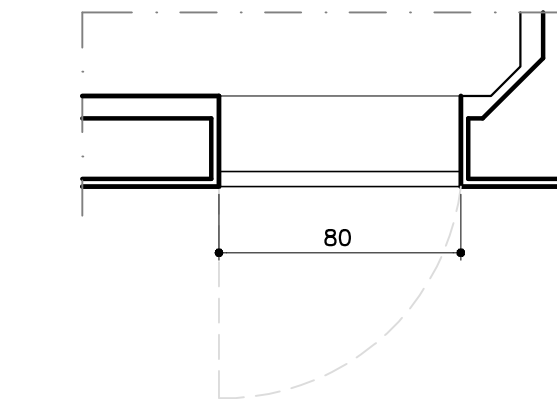

P12 – ALÇAPÃO EM VENEZIANA FECHADA DE ALUMÍNIO

- DIMENSÃO: 80x80cm
- 01 FOLHA DE ABRIR
- DOBRADIÇAS, 2 UNIDADES

OBS.: DEVERÁ SER PARAFUSADA EM ESPALA, NA ALVENARIA, DE TAL FORMA QUE A TAMPA FIQUE ALINHADA EM RELAÇÃO À FACE EXTERNA.

QUANTIDADE: 2 UNIDADES

LOCAL: reservatório consumo, reservatório águas pluviais

* ESTE DETALHE SEGUE AS DESCRIÇÕES DO CADERNO DE ESPECIFICAÇÕES – CONSULTAR.

OBS.: CONFERIR MEDIDAS NO LOCAL.

MUITO IMPORTANTE

- A paginação das esquadrias de alumínio fornecida neste detalhe deverá ser considerada como básico e indicativo. Dessa forma, a CONTRATADA deverá ser responsável pelo dimensionamento das esquadrias, que deverão, no mínimo, seguir as características apresentadas no Caderno de Especificações;
- As linhas dos perfis estão descritas no Caderno de Especificações;
- Após o assentamento do contramarco e antes do assentamento da janela, os cantos a 90° deverão ser preenchidos com silicone a fim de que a pressão promovida pela colocação da mesma faça com que todos os pontos fracos, passíveis de infiltração, sejam vedados. Após o assentamento das janelas executar o procedimento padrão de vedação com silicone.

PROMOTORIAS DE JUSTIÇA CATAGUASES – MG

DETALHAMENTO: ESQUADRIAS DE ALUMÍNIO

CONTEÚDO:	P6, P7 e P11 – PLANTAS, VISTAS E ESPECIFICAÇÕES	REVISÃO 00	06/07/23
DESENHO:	Marcella Vieira Lordello		FOLHA: 10/10