


painel em mdf laminado melamínico bp,
tx branco, dupla face, 18mm, c/ 2 portas
de abrir.

mureta em
tijolo maciço
com rodapé
e peitoril
em granito
h=12cm

mureta em
tijolo maciço
com rodapé
e peitoril
em granito
h=12cm

mureta em
tijolo maciço
com rodapé
e peitoril
em granito
h=12cm

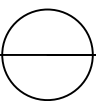

PLANTA-PAINÉIS SHAFTS 1º E 2º PAVTOS

ESCALA 1:25

shaft AC

shaft HID

shaft elétrica

CIRCULAÇÃO 1
26,83m²
Forro
h=250cm

(dividir em 3 partes que poderão variar conforme
posição dos quadros) = 215



painel em mdf laminado melamínico bp,
tx branco, dupla face, 18mm, c/ 2 portas
de abrir.

painel em mdf laminado melamínico bp, tx branco,
dupla face, 18mm, c/ 3 portas de abrir.
Atenção: as portas serão divididas e os montantes
serão distribuídos conforme distribuição dos
quadros elétricos no local de modo a facilitar o
acesso. Visitar o local antes da execução.

PROMOTORIAS DE JUSTIÇA
DE CATAGUASES – MG

DETALHAMENTO: FECHAMENTO DOS SHAFTS

CONTEÚDO: FECHAMENTO DOS SHAFTS: PLANTA E ESPECIFICAÇÕES.

REVISÃO 00

03/07/23

DESENHO:


MARCELLA LORDELLO

FOLHA:


01/02

painel em mdf laminado melamínico bp, tx branco, dupla face, 18mm, c/ 3 portas de abrir.
Atenção: as portas serão divididas e os montantes serão distribuídos conforme distribuição dos quadros elétricos no local de modo a facilitar o acesso. Visitar o local antes da execução.


painel em mdf laminado melamínico bp, tx branco, dupla face, 18mm, c/ 2 portas de abrir.

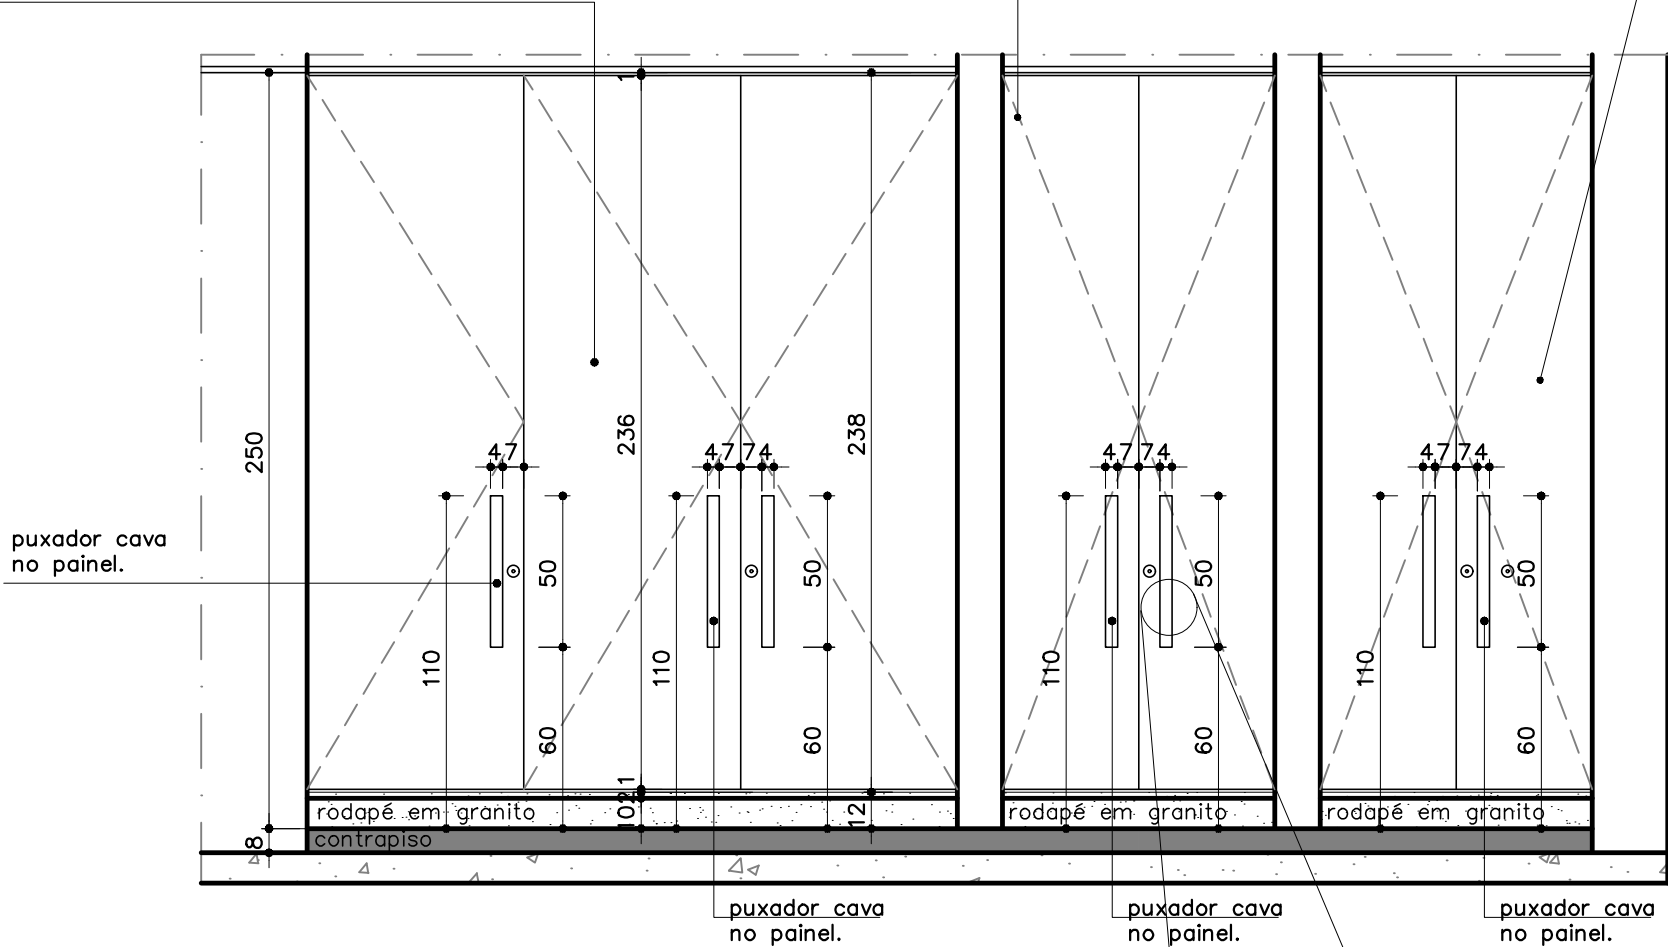

01 ELEV 01 - PAINEL SHAFT 1º/2º PAVTOS
ESCALA 1:25

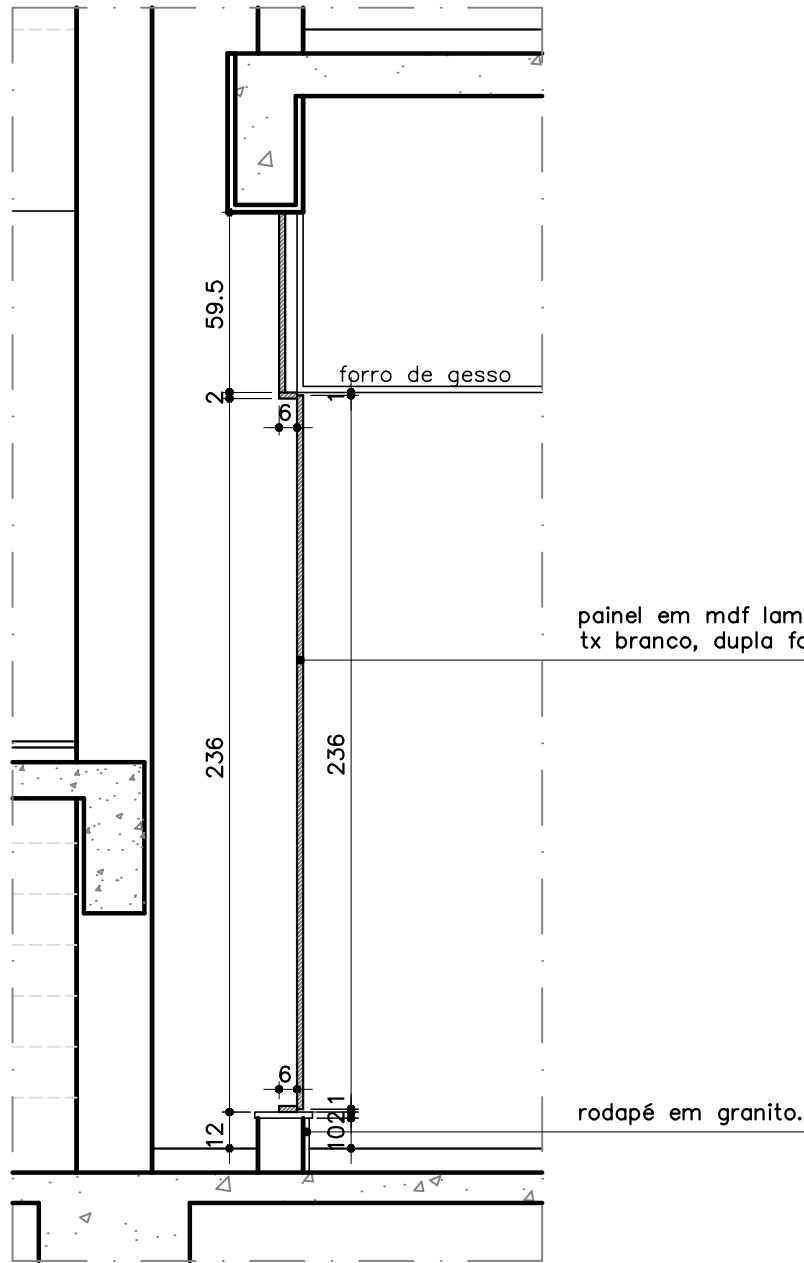


AA CORTE AA - PAINEL SHAFT 1º E 2º PAVTOS
ESCALA 1:25

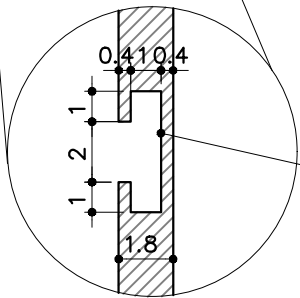

puxador cava no painel.

DETALHE PUXADOR CAVA VERTICAL
ESCALA 1:25

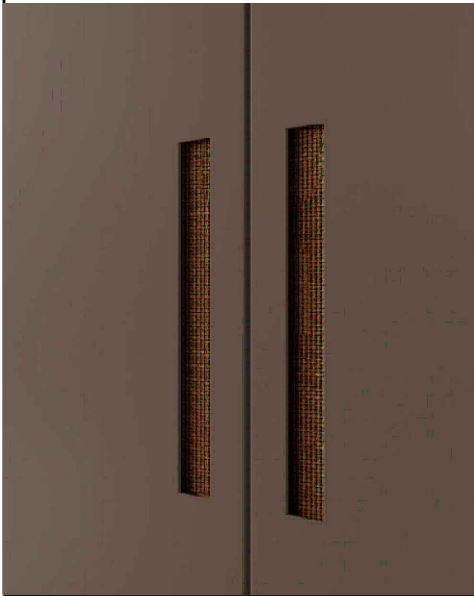

PROMOTORIAS DE JUSTIÇA DE CATAGUASES - MG		
DETALHAMENTO: FECHAMENTO DOS SHAFTS		
CONTEÚDO: FECHAMENTO DOS SHAFTS: ELEVÇÃO 01, CORTE AA, DETALHE PUXADOR CAVA VERTICAL E ESPECIFICAÇÕES	REVISÃO 00	03/07/23
DESENHO: MARCELLA LORDELLO		FOLHA: 02/02