


PLANTA 1º PAVIMENTO  
ESCALA 1:75

ACABAMENTO DO FORRO	
CÓDIGO	DESCRIÇÃO
01	SEM FORRO – TRATAMENTO DAS ESTRUTURAS APARENTES DE CONCRETO
02	SEM FORRO – APLICAÇÃO DE GESSO LISO
03	FORRO DE GESSO EM PLACAS ACARTONADAS, ARAMADO (emassar e pintar) JUNTAS DE DILATAÇÃO EM ALUMÍNIO NO PERÍMETRO DO FORRO GESSO CORTINEIRO DE GESSO ACARTONADO ESTRUTURADO EM FORMATO "L" (onde indicado) FECHAMENTO VERTICAL DE GESSO ACARTONADO (onde indicado)
04	TABEIRA DE GESSO EM PLACAS ACARTONADAS, ESTRUTURADO (emassar e pintar)* JUNTAS DE DILATAÇÃO EM ALUMÍNIO NO PERÍMETRO DO FORRO GESSO FORRO ACÚSTICO EM FIBRA MINERAL – PAINEL 625x625mm OU 625x1250mm (apoiado sobre perfil de aço tipo "I", resistente à umidade e fogo) CORTINEIRO DE GESSO ACARTONADO ESTRUTURADO EM FORMATO "L" (onde indicado) FECHAMENTO VERTICAL DE GESSO ACARTONADO (onde indicado)
LEGENDA	
	TABEIRA DE GESSO EM PLACAS ACARTONADAS, ESTRUTURADO

LEGENDA DE LUMINÁRIAS	
SÍMBOLO	ESPECIFICAÇÃO DA LUMINÁRIA
	LUMINÁRIA DE SOBREPOR PARA 2 LÂMPADAS LED TUBULARES DE 9W. CORPO EM CHAPA DE AÇO TRATADA (COR BRANCA) E REFLETOR EM ALUMÍNIO. REF.: MODELO 3540, ITAIM OU EQUIVALENTE.
	LUMINÁRIA DE SOBREPOR PARA 2 LÂMPADAS LED TUBULARES DE 18W. CORPO EM CHAPA DE AÇO TRATADA (COR BRANCA) E REFLETOR EM ALUMÍNIO. REF.: MODELO 3540, ITAIM OU EQUIVALENTE.
	LUMINÁRIA DE EMBUTIR PARA 2 LÂMPADAS LED TUBULARES DE 9W. CORPO EM CHAPA DE AÇO TRATADA (COR BRANCA) E REFLETOR EM ALUMÍNIO. REF.: MODELO 2540, ITAIM OU EQUIVALENTE.
	LUMINÁRIA DE EMBUTIR PARA 2 LÂMPADAS LED TUBULARES DE 18W. CORPO EM CHAPA DE AÇO TRATADA (COR BRANCA) E REFLETOR EM ALUMÍNIO. REF.: MODELO 2540, ITAIM OU EQUIVALENTE.
	LUMINÁRIA DE EMBUTIR PARA 4 LÂMPADAS LED TUBULARES DE 9W. CORPO E ALETAS EM CHAPA DE AÇO TRATADA (COR BRANCA) E REFLETOR EM ALUMÍNIO. REF.: MODELO 2750, ITAIM OU EQUIVALENTE.
	LUMINÁRIA DE EMBUTIR DE LED 24W. TEMPERATURA DE COR 4000K. CORPO EM CHAPA DE AÇO TRATADA (COR BRANCA) E REFLETOR EM ALUMÍNIO. REF.: MODELO ANTERA DA INTRAL OU EQUIVALENTE.
	LUMINÁRIA TIPO ARANDELA, PARA 1 LÂMPADA LED TIPO BULBO 12W. CORPO E GRADE FRONTAL DE PROTEÇÃO EM ALUMÍNIO FUNDIDO (COR BRANCA) E DIFUSOR EM VIDRO TRANSPARENTE FRASADO. REF.: MODELO TATU, ITAIM OU EQUIVALENTE.
	LUMINÁRIA RETANGULAR DE SOBREPOR TIPO ARANDELA, PARA 1 LÂMPADA LED TIPO BULBO 12W. CORPO EM CHAPA DE AÇO TRATADA (COR BRANCA) E DIFUSOR EM VIDRO PLANO JATEADO. REF.: MODELO OLIVINO, ITAIM OU EQUIVALENTE.
	PROJETOR LED RETANGULAR DE SOBREPOR DE 30W. CORPO EM ALUMÍNIO COM ACABAMENTO PRETO FOSCO. REF.: OSRAM OU SIMILAR

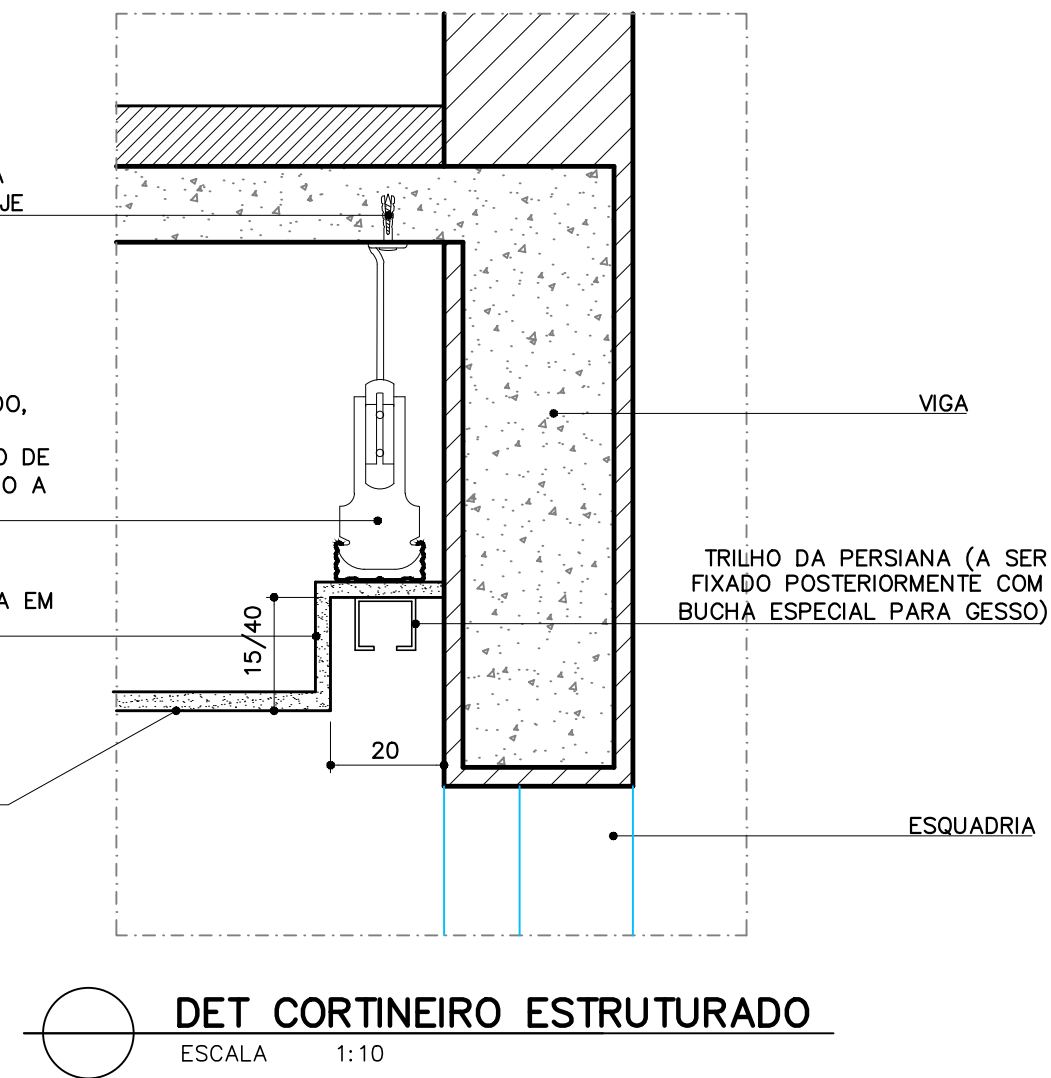

OBSERVAÇÕES:  
- CONFERIR MEDIDAS NO LOCAL E CONSULTAR CADERNO DE ESPECIFICAÇÕES.  
- AS LUMINÁRIAS FORAM LANÇADAS DE ACORDO COM O PROJETO ELÉTRICO

REV-00				DTDA
REVISÕES	DESCRIÇÃO	DATA	POR	

PROMOTORIAS DE JUSTIÇA DE CATAGUASES – MG			
DETALHAMENTO: FORRO			
CONTEÚDO: PLANTA 1º PAVIMENTO, DETALHE CORTINEIRO ESTRUTURADO E LEGENDAS	REVISÃO 00	02/06/23	
DESENHO: Daniela Teixeira Diniz Andrade			FOLHA: 01/02



