




PLANTA DO GUICHÊ
ESCALA 1:25

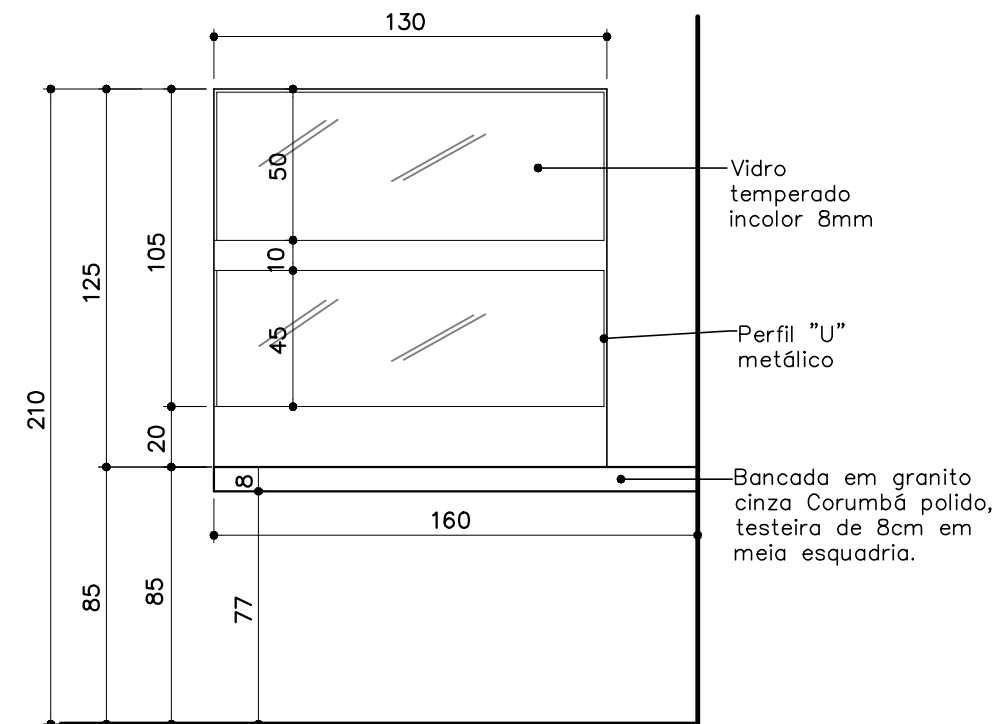

**EXTERNA
ELEVÇÃO 1 DO GUICHÊ**
ESCALA 1:25

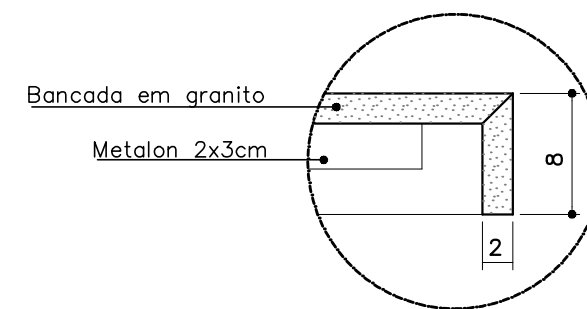

DETALHE
ESCALA 1:25

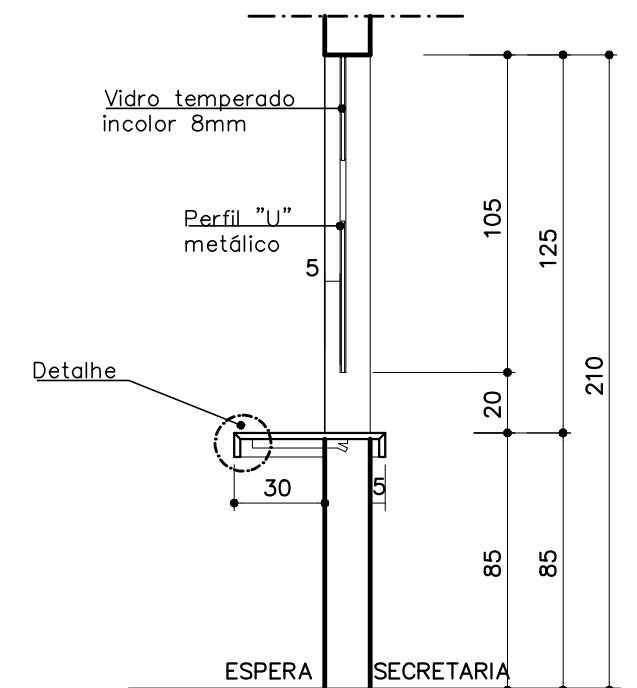

CORTE AA
ESCALA 1:25

OBSERVAÇÕES:

- FAVOR CONFERIR TODAS AS MEDIDAS NO LOCAL.
- GUICHÊ DE VIDRO TEMPERADO e=8mm
- DIMENSÃO DOS VIDROS: 1 PEÇA 45X130CM E 1 PEÇA 50X130CM
- ACABAMENTO VIDRO: LAPIDADO
- PERFIL "U" METÁLICO – ALUMÍNIO FOSCO

**PROMOTORIAS DE JUSTIÇA
DE CATAGUASES – MG**

DETALHAMENTO: GUICHÊ SECRETARIA 2º PAVIMENTO

CONTEÚDO: GUICHÊ SECRETARIA 2º PAVIMENTO – PLANTA, ELEVÇÃO 01, CORTE AA E ESPECIFICAÇÕES	REVISÃO 00	23/11/22
DESENHO: MARCELLA LORDELLO		FOLHA: 01/01