
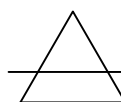


ESTE MARCO EM GRANITO DEVERÁ SER INSTALADO:

- 1º PAV: VÃO NO HALL 3, VÃO NO HALL 4, VÃO NO HALL 5, REFEITÓRIO, SERVIÇO, DEPÓSITO E DEPÓSITO DE LIXO - 90X210cm - LARGURA=17cm - 7 UNIDADES
- 2º PAV: SERVIÇO, HALL 4, HALL 2 E HALL 5 - 90X210cm - LARGURA=17cm - 4 UNIDADES
- 1º PAV: CASA DE BOMBAS E HALL 2 - 90X210cm - LARGURA=27cm - 2 UNIDADES
- BARRILETE: LAJE TÉCNICA - 90X210cm - LARGURA=27cm - 1 UNIDADE

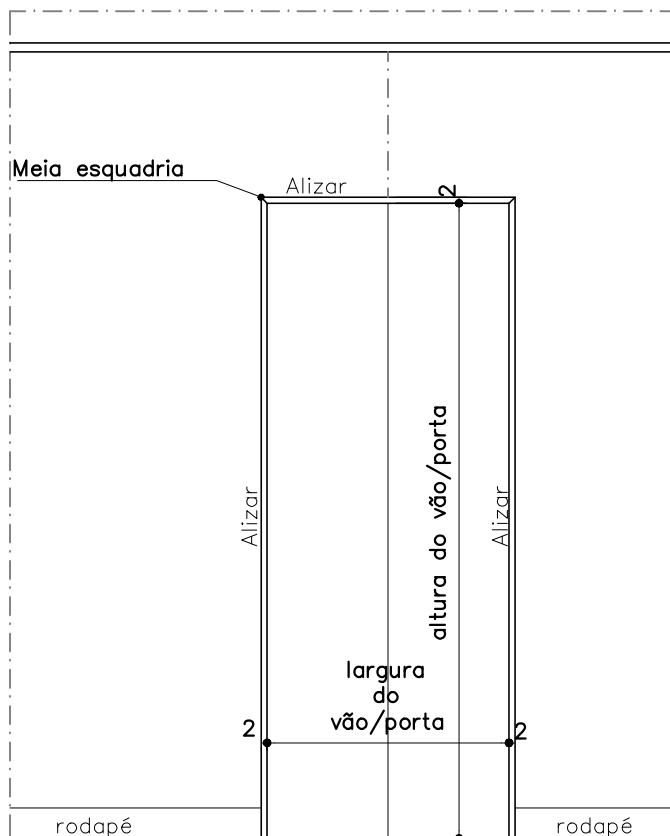

**ELEVAÇÃO MARCO**

ESCALA 1:25

### OBSERVAÇÕES:

- CONFERIR MEDIDAS NO LOCAL
- AS ESPECIFICAÇÕES COMPLETAS ESTÃO NO CADERNO DE ESPECIFICAÇÕES
- CONSULTAR!

PROMOTORIAS DE JUSTIÇA  
DE CATAGUASES - MG

DETALHAMENTO: MARCO DE GRANITO

CONTEÚDO: PLANTA E ELEVAÇÃO

REVISÃO 00 21/07/23

DESENHO: DANIELA ANDRADE

FOLHA:  
01/01