


PLANTA PAINEL DE TV  
ESCALA 1:25

Painel de TV MDF Cobre Metálico da Guararapes para fixação de TV.  
O painel passará a frente do rodapé e da canaleta Dutotec.

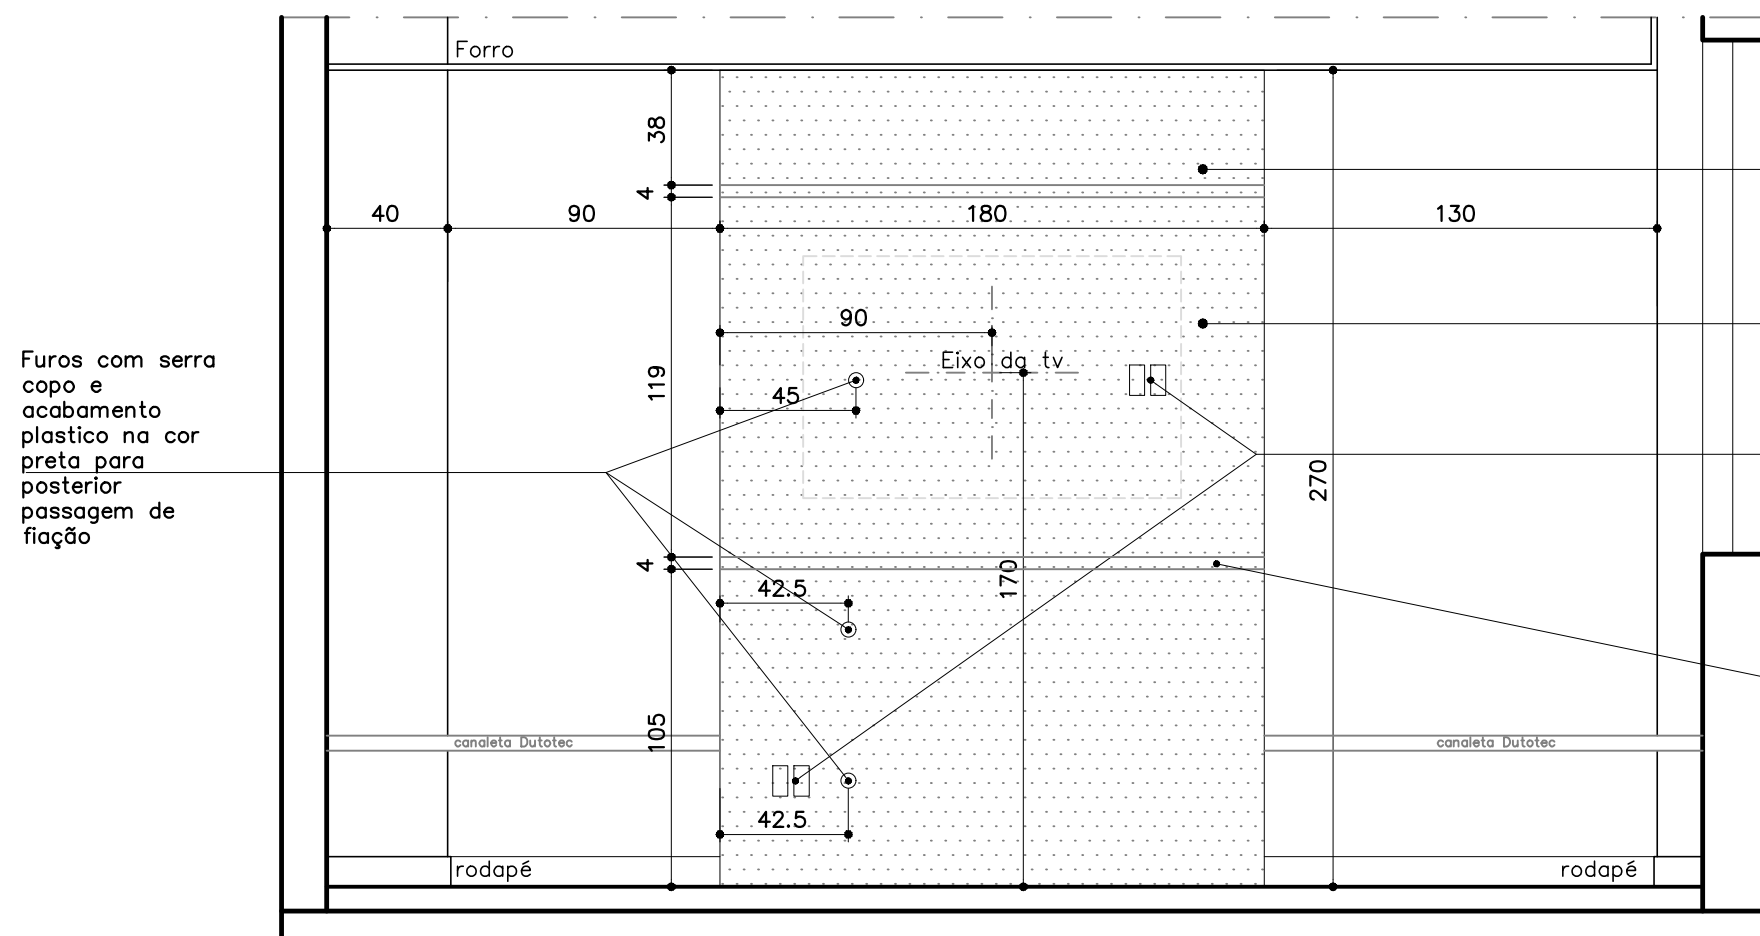

Baixo relevo para junção do MDF, com fundo e laterais no mesmo padrão do laminado

Painel de TV MDF Cobre Metálico da Guararapes para fixação de TV.  
O painel passará a frente do rodapé e da canaleta Dutotec

Trazer para o painel as tomadas de elétrica e lógica dispostas na parede, com acabamentos das tomadas na cor preta

Baixo relevo para junção do MDF, com fundo e laterais no mesmo padrão do laminado

REUNIÃO  
ELEVÇÃO 01  
ESCALA 1:25

PROMOTORIAS DE JUSTIÇA  
DE CATAGUASES – MG

DETALHAMENTO: PAINEL DE TV – REUNIÃO

CONTEÚDO: GUICHÊ SECRETARIA 2º PAVIMENTO – PLANTA, ELEVÇÃO 01, CORTE AA E ESPECIFICAÇÕES

REVISÃO 00 23/11/22

DESENHO: MARCELLA LORDELLO

FOLHA:  
01/01