
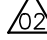
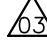



 
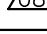
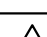





ACABAMENTO DAS SOLEIRAS	
01	Soleira em granito Cinza Corumbá ou Andorinha flameado, com aplicação de resina.
02	Soleira em granito Cinza Corumbá ou Andorinha polido.

ACABAMENTO DAS PAREDES	
	Esmacimento com massa corída e pintura acrílica acetinada cor branco gelo.
	Química aplicada em parede, dimensão do peço até 2025cm <sup>2</sup> , PEII, qualidade extra, classe exp. 30x60cm, cor branco.
	Revestimento em laminado melamínico acetinado fosco 1,5mm, colado em divanário. Fornecedor ou equivalente. Cor: a definir.
	Fachamento dos shotts em MDF laminado melamínico bp (portas), te branco, duplo. Fabricante a definir.
	Azulejo decorado aplicado em parede, assentado com argamassa pré-fabricada de cimento cotto e rejuntamento. Ref: Vila Sintra, Lúrcia, Tão ou equivalente. Apresentar amostra.
	Revestimento em placas de granito venoso brasileira polido com aplicação de impermeabilizante ao verso.
	Textura acrílica hidropelante – aplicação com rolo – cor cinza. Apresentar amostra. Apresentar amostra. Ref: Suvinil, Corão, Face Color ou equivalente.
	Textura acrílica hidropelante – aplicação com rolo – Ref: Suvinil cor branco gelo.
	Pintura esmalte sintético, cor preta até 70cm e cor amarela de 70 a 90cm e tratamento do concreto até o teto.
	Textura acrílica hidropelante – (baço grafado, Ref: Suvinil cor cromado, sistema emell-color (small color) – Cromo do Suvinil / Cor 2 (espal) – Titânio do Suvinil).

	Piso tátil de concreto, 25x25cm, cor vermelha – direcional.
	Piso tátil de concreto, 25x25cm, cor vermelha – de alerta.




- A COR 1 (MAIS CLARA – CRÔMIO) DEVERÁ SER UTILIZADA EM TODA A FACHADA, EXCETO NAS PAREDES MARCADAS COM O NÚMERO 10 E COM A LINHA DE CHAMADA SINALIZANDO QUE SERÁ A COR 2 (MAIS ESCURA – TITÂNIO).
- PARA OS PISOS DO 1º PAVIMENTO DEVE SER OBSERVADO O DETALHE ESPECÍFICO DE PISOS ARMADOS.

REV--00			
REVISÕES	DESCRIÇÃO	DATA	POR

<p align="center"><b>PROMOTORIAS DE JUSTIÇA DE CATAGUASES – MG</b></p>		
<p align="center"><b>DETALHAMENTO: PISOS E REVESTIMENTOS</b></p>		
CONTEÚDO: PISOS E REVESTIMENTOS – IMPLANTAÇÃO	REVISÃO 00	21/12/23
DESENHO: Marcella Vieira Lordello		FOLHA: 01/08



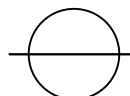

- A COR 1 (MAIS CLARA – CRÔMIO) DEVERÁ SER UTILIZADA EM TODA A FACHADA, EXCETO NAS PAREDES MARCADAS COM O NÚMERO 10 E COM A LINHA DE CHAMADA SINALIZANDO QUE SERÁ A COR 2 (MAIS ESCURA – TITÂNIO).
- PARA OS PISOS DO 1º PAVIMENTO DEVE SER OBSERVADO O DETALHE ESPECÍFICO DE PISOS ARMADOS.

**OBSERVAÇÕES:**

- A pintura no piso abaixo dos extintores deverá seguir o detalhamento do projeto de incêndio. Qualquer divergência verificar com a fiscalização.
- A inclinação do piso de concreto deverá ser na direção das canaletas;
- Para as áreas molhadas, ver detalhe específico;
- Os níveis são dos pisos acabados.
- CONFERIR MEDIDAS NO LOCAL E CONSULTAR CADERNO DE ESPECIFICAÇÕES.

	Piso tátil de concreto, 25x25cm, cor vermelha – direcional.
	Piso tátil de concreto, 25x25cm, cor vermelha – de alerta.


OBSERVAÇÕES:

— CONFERIR MEDIDAS NO LOCAL E CONSULTAR CADERNO DE ESPECIFICAÇÕES.

REV-00			
REVISÕES	DESCRIÇÃO	DATA	POR

PROMOTORIAS DE JUSTIÇA DE CATAGUASES – MG		
DETALHAMENTO: PISOS E REVESTIMENTOS		
CONTEÚDO: PISOS E REVESTIMENTOS – 1º PAVIMENTO	REVISÃO 00	21/12/23
DESENHO: Marcella Vieira Lordello		FOLHA: 02/08



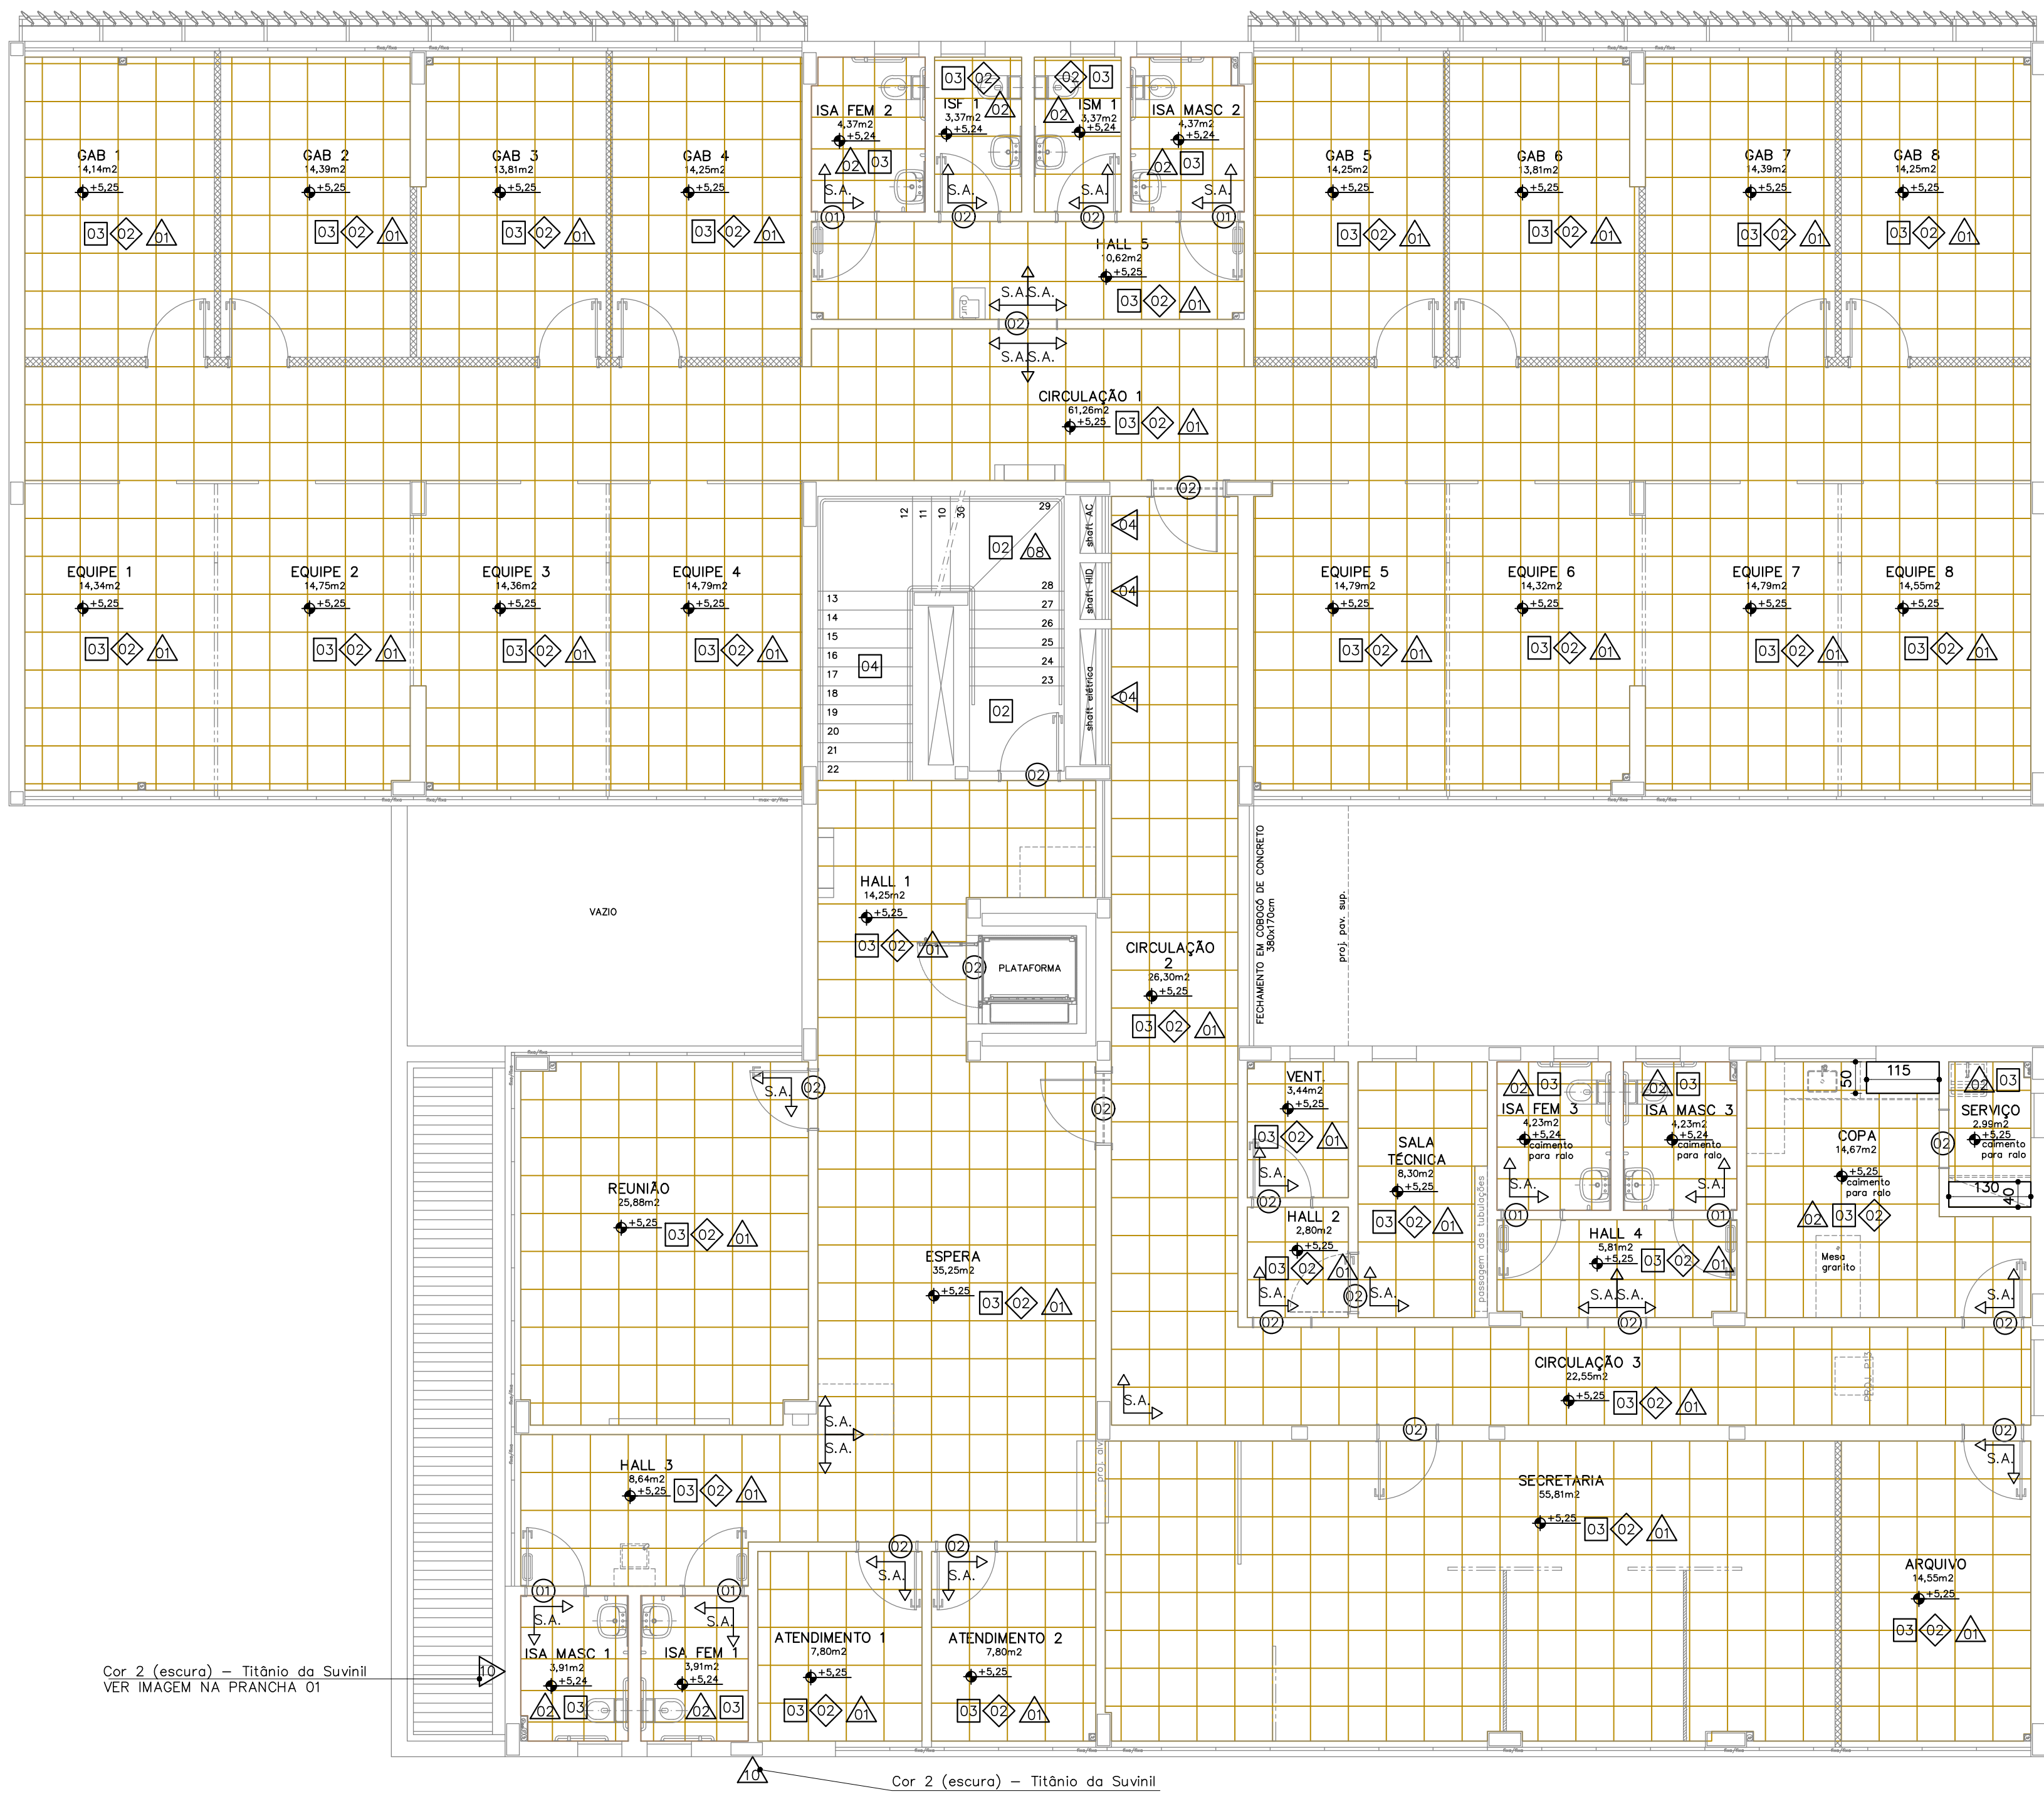

— A COR 1 (MAIS CLARA — CRÔMIO) DEVERÁ SER UTILIZADA EM TODA A FACHADA, EXCETO NAS PAREDES MARCADAS COM O NÚMERO 10 E COM A LINHA DE CHAMADA SINALIZANDO QUE SERÁ A COR 2 (MAIS ESCURA — TITÂNIO).

**OBSERVAÇÕES:**


- A pintura no piso abaixo dos extintores deverá seguir o detalhamento do projeto de incêndio.
- Qualquer divergência verificar com a fiscalização.
- A inclinação do piso de concreto deverá ser na direção das canaletas;
- Para as áreas molhadas, ver detalhe específico;
- Os níveis são dos pisos acabados.
- CONFERIR MEDIDAS NO LOCAL E CONSULTAR CADERNO DE ESPECIFICAÇÕES.

OBSERVAÇÕES:

- CONFERIR MEDIDAS NO LOCAL E CONSULTAR CADERNO DE ESPECIFICAÇÕES.

REV-00			
REVISÕES	DESCRIÇÃO	DATA	POR



<p align="center"><b>PROMOTORIAS DE JUSTIÇA</b>  <b>DE CATAGUASES – MG</b></p>		
<p align="center"><b>DETALHAMENTO: PISOS E REVESTIMENTOS</b></p>		
CONTEÚDO: PISOS E REVESTIMENTOS – 2º PAVIMENTO	REVISÃO 00	21/12/23
DESENHO: Marcella Vieira Lordello		FOLHA: 03/08

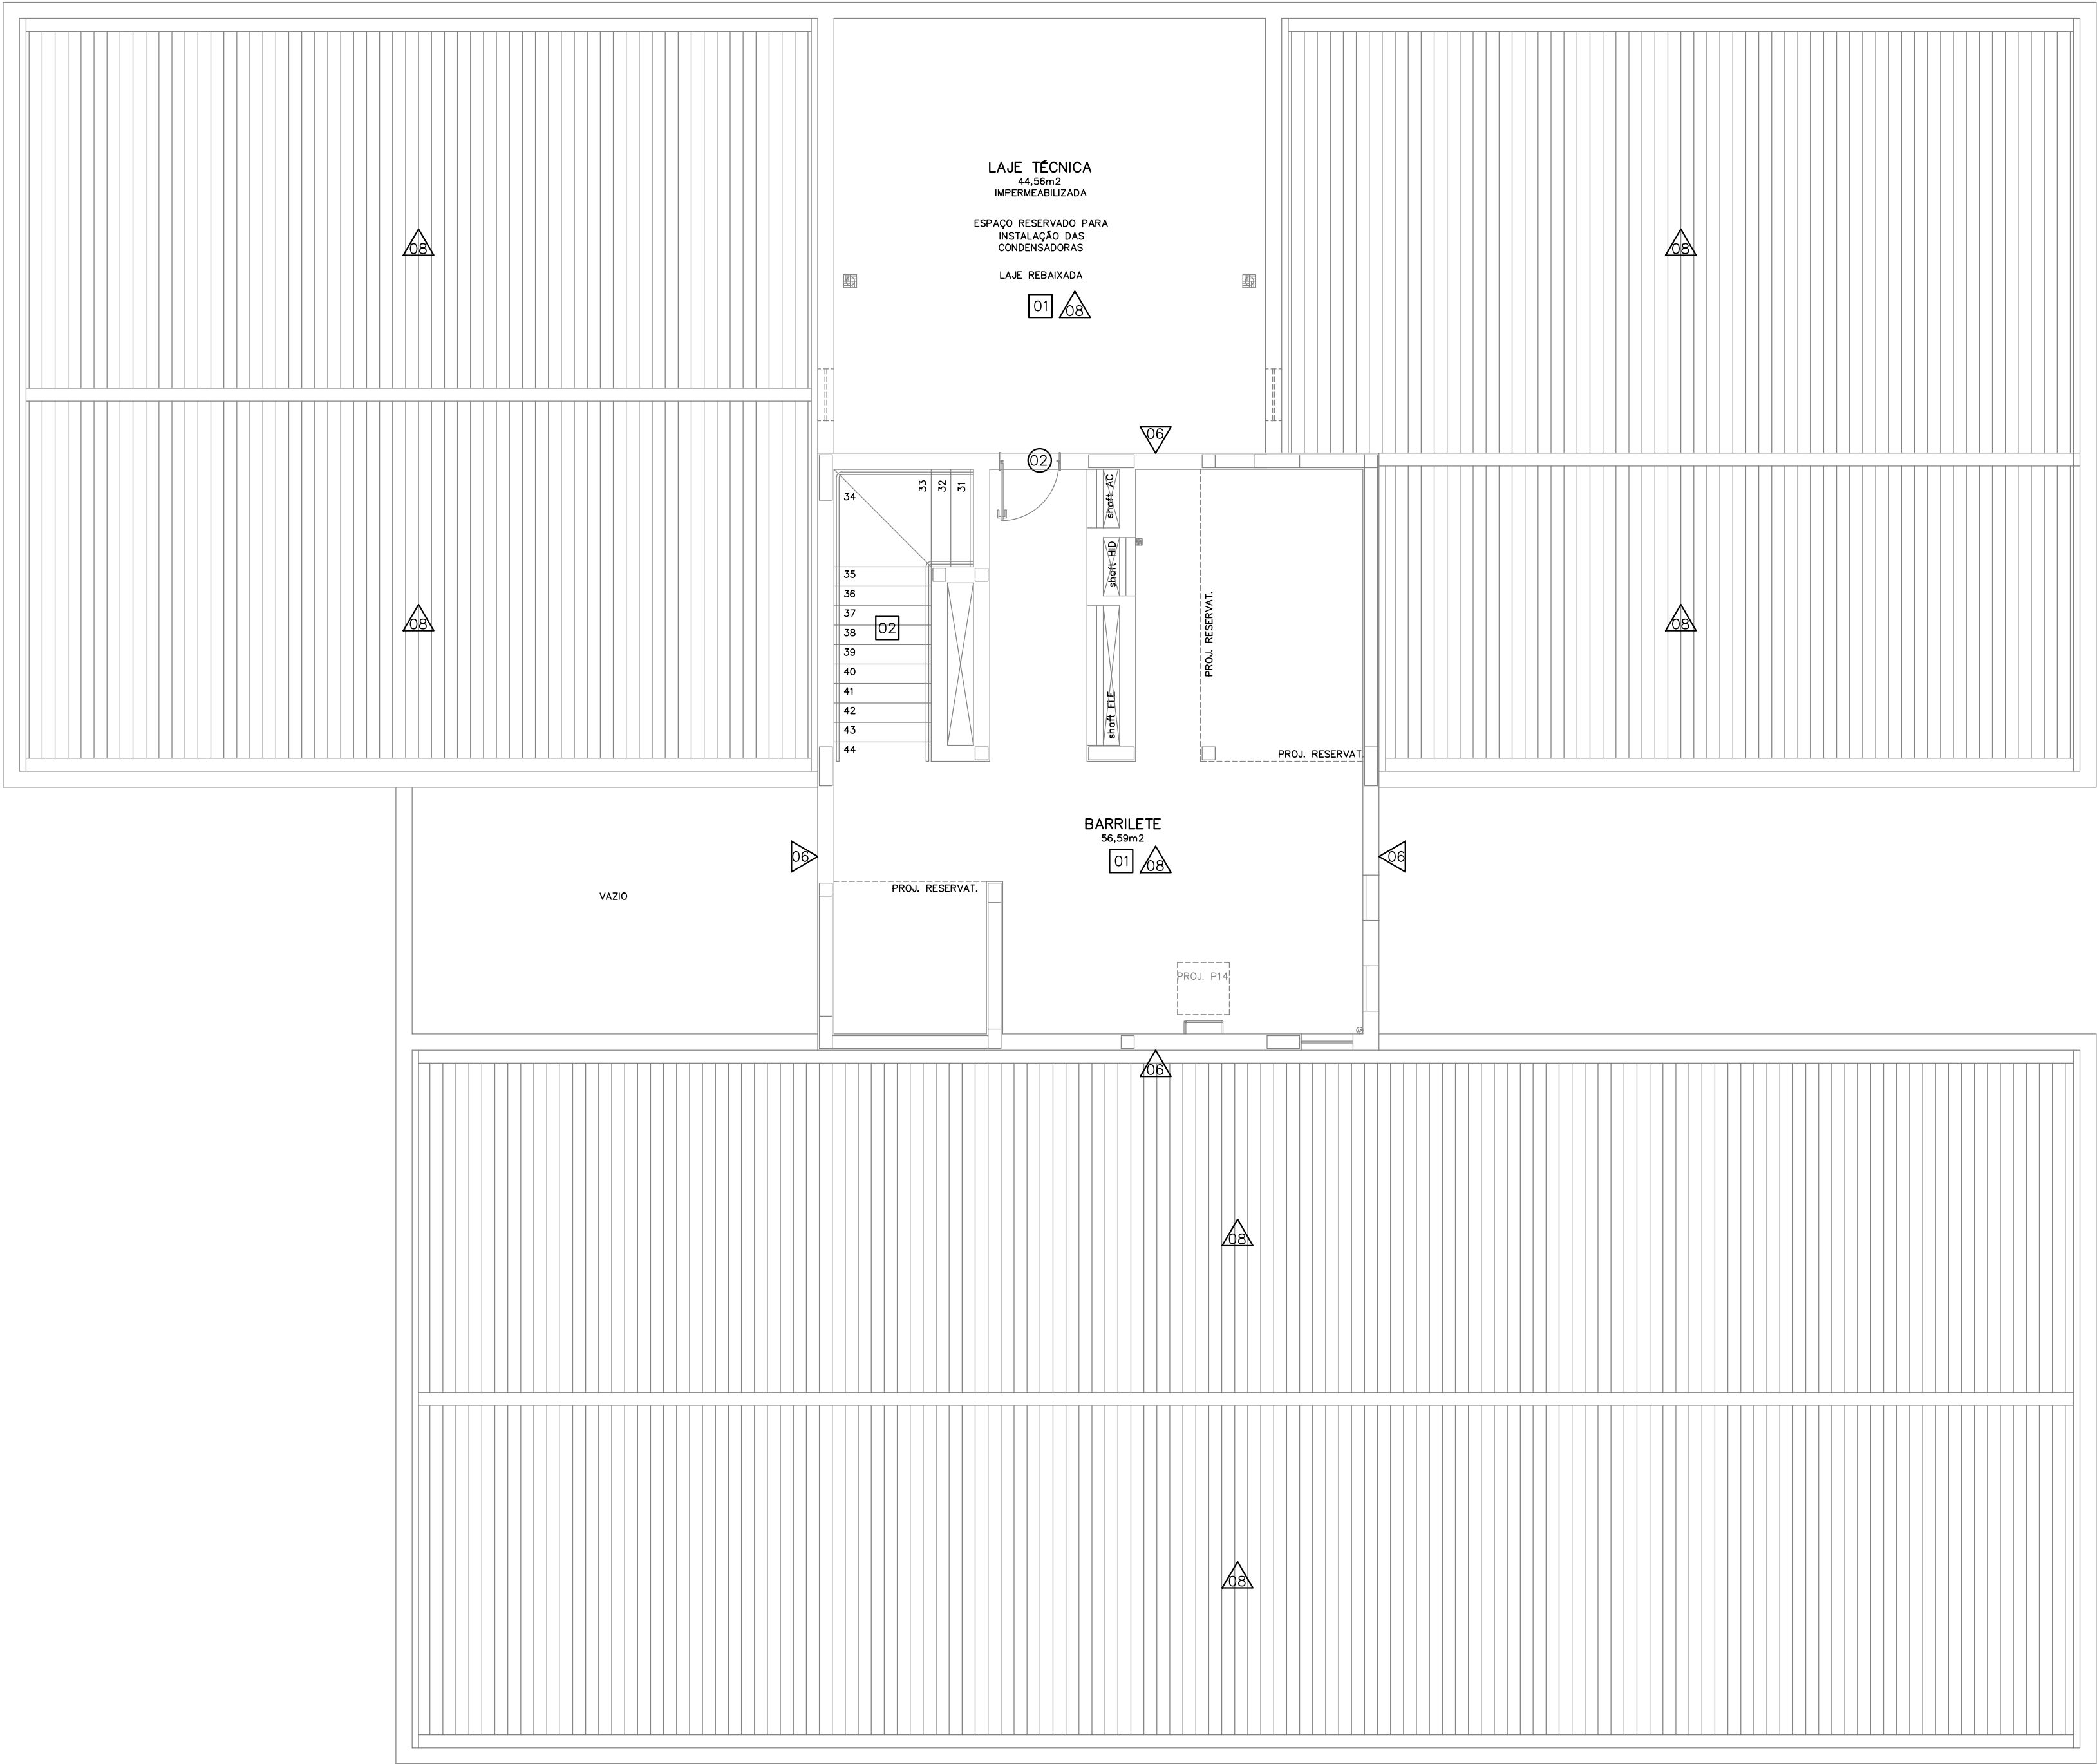


PLANTA BARRILETE E COB.  
ESCALA 1:75

IMPORTANTE:

- A COR 1 (MAIS CLARA – CRÔMIO) DEVERÁ SER UTILIZADA EM TODA A FACHADA, EXCETO NAS PAREDES MARCADAS COM O NÚMERO 10 E COM A LINHA DE CHAMADA SINALIZANDO QUE SERÁ A COR 2 (MAIS ESCURA – TITÂNIO).

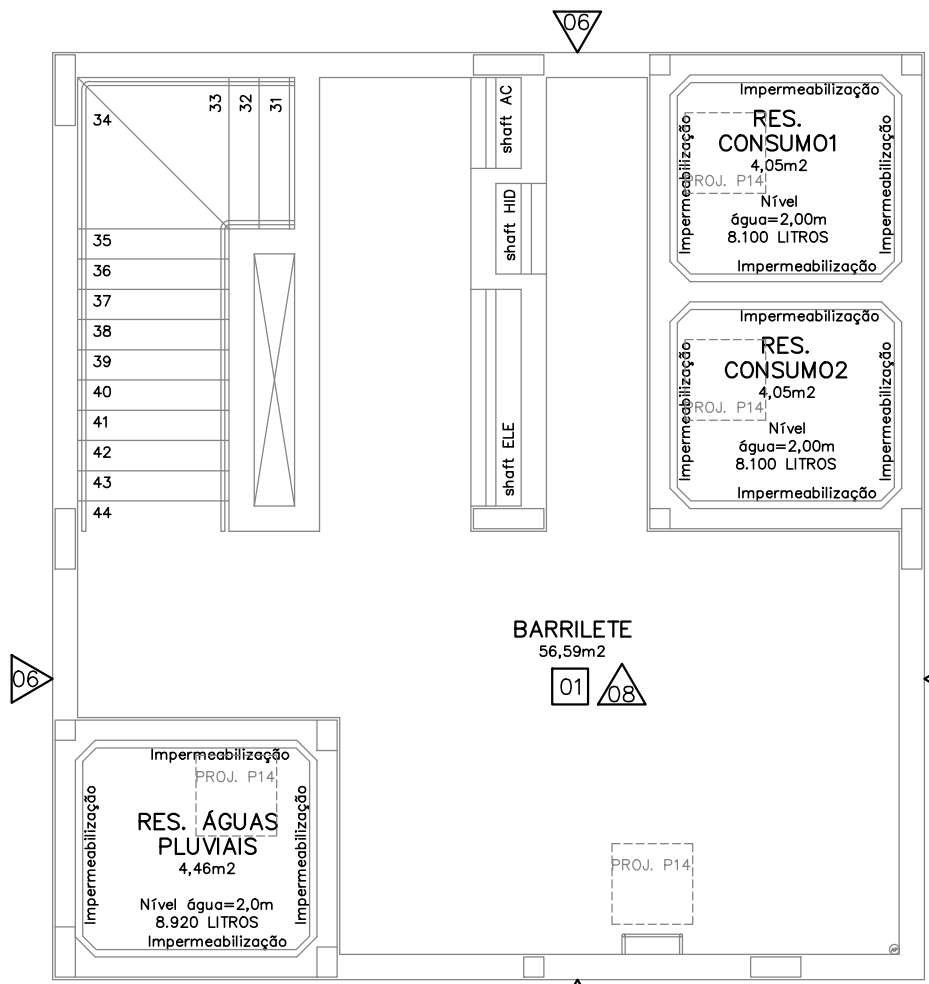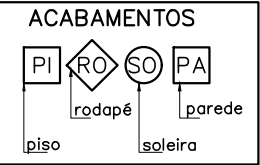

PLANTA RES. SUP.  
ESCALA 1:75

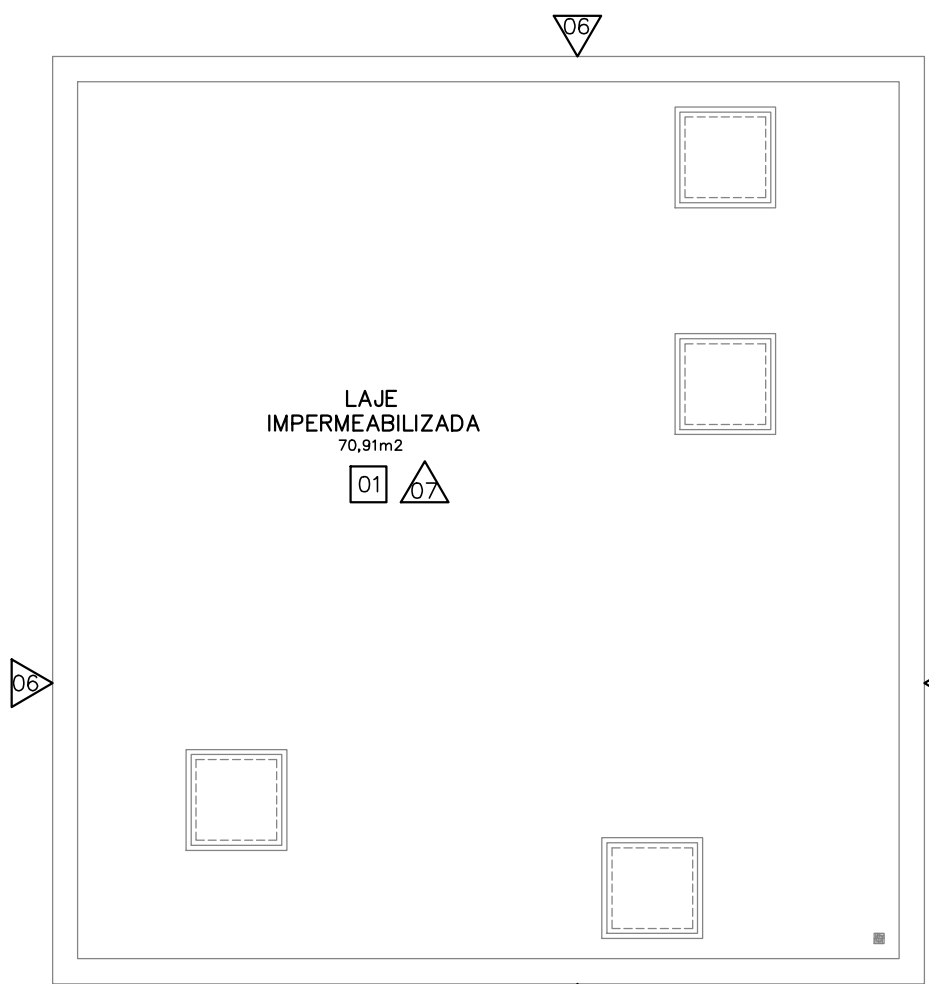

PLANTA COB. RES. SUP.  
ESCALA 1:75

ACABAMENTO DOS PISOS INTERNOS E EXTERNOS	
01	Piso argamassa 1:3, desempenado com acabamento cimentado esponjado (considerado como proteção mecânica da IMP)
02	Piso argamassa 1:3, desempenado com acabamento cimentado esponjado e=8cm
03	Parcelanato técnico (massa única) – (60x60)cm. Ref.: ELIANE – Coleção Grânulos – Platina NA ou equivalente
04	Degraus e patamares da escada interna em granito Cinza Corumbá ou Andorinha flameada, com aplicação de resina no granito. OBS.: Os espelhos serão em granito Cinza Corumbá ou Andorinha polido.
05	Carpete agulhado vertical estruturado, em fibras de polipropileno, classificação de uso comercial pesado – Cor: 776-anix ou similar. Nas demarcações para cadeira de rodas, usar cor 774-cristal ou similar.
06	Piso tátil de alerta em borracha, placas de 25x25cm, cor preta, em conformidade com a norma NBR9050.
07	Piso de concreto (com brita 0), fck=15 mpa, esp=8cm, com juntas de dilatação executadas com serra cliper, sobre lastro de concreto magro, esp=3cm
08	Piso de concreto armado (com brita 0), fck=15 mpa, esp=8cm, com tela soldada Q-196, juntas de dilatação executadas com serra cliper, sobre lona preta, lastro de brita com esp=5cm, sobre solo compactado.
09	Piso tátil em concreto estampado externo, placas de 25x25cm, cor vermelho, em conformidade com a norma NBR9050/2004. (De alerta e direcional)
10	Degraus da escada externa em granito Cinza Corumbá ou Andorinha flameado, com aplicação de resina no granito. OBS.: Os espelhos serão em granito Cinza Corumbá ou Andorinha polido.
11	Granito Cinza Corumbá ou Andorinha flameado e paginado, placas de aproximadamente (50x50)cm, com aplicação de resina.
12	Piso de concreto fck=25mpa, espessura=10cm, armado com tela Q-138, sobre lastro de brita e=5cm e lona preta, sobre solo compactado. Ver detalhe específico.
13	Piso de concreto fck=25mpa, nivelado a laser, espessura=10cm, armado com telas Q-196 e Q-246, sobre lastro de brita e=5cm e lona preta, sobre solo compactado, acabamento camurçado. Ver detalhe específico.

ACABAMENTO DOS RODAPÉS	
01	PARA PISO EM CARPETE (AUDITÓRIO): Rodapé liso em poliestireno, h=15cm, cor preta
02	PARA OUTROS PISOS: Rodapé em granito Cinza Corumbá ou Andorinha polido, e=2cm, h=10cm. <ul style="list-style-type: none"><li>• Embutir 1,0cm na alvenaria, exceto nas paredes de drywall</li><li>• Em locais externos, onde há manta de impermeabilização, o rodapé deverá ser colado</li></ul>
OBSERVAÇÕES: - NÃO HAVERÁ RODAPÉ ONDE O PISO FOR DE CONCRETO APARENTE OU CIMENTADO.	

ACABAMENTO DAS SOLEIRAS	
01	Soleira em granito Cinza Corumbá ou Andorinha flameado, com aplicação de resina.
02	Soleira em granito Cinza Corumbá ou Andorinha polido.

ACABAMENTO DAS PAREDES	
01	Emassamento com massa corrida e pintura acrílica acetinada cor branco gelo.
02	Cerâmica aplicada em parede, dimensão da peça até 2025cm², PEIII, qualidade extra, classe A, aprox 30x60cm, cor branca.
03	Revestimento em laminado melamínico acabamento fosco 1,3mm, colado em alvenaria. Formiwall ou equivalente. Cor a definir.
04	Fechamento dos shaft's em mdf laminado melamínico bp (portas), tx branco, dupla. Fabricante a definir.
05	Azelejo decorado aplicado em parede, assentado com argamassa pré-fabricada de cimento colante e rejuntamento. Ref.: Vila Sintra, Lurca, Tai ou equivalente. Apresentar amostra.
06	Revestimento em placas de granito vermelho brasilía polido com aplicação de impermeabilizante no verso.
07	Textura acrílica hidropelente – aplicação com rolo – cor cinza. Apresentar amostra. Apresentar amostra. Ref. Suvinil, Coral, Face Color ou equivalente.
08	Textura acrílica hidropelente – aplicação com rolo – Ref. Suvinil cor branco gelo.
09	Pintura esmalte sintético, cor preta até 70cm e cor amarela de 70 a 90cm e tratamento do concreto até o teto
10	Textura acrílica hidropelente – tipo gralitado. Ref. Suvinil cor cromo, sistema self-color Cor 1 (mais clara) – Crômio da Suvinil / Cor 2 (escura) – Titânio da Suvinil.

- OBSERVAÇÕES:
- A pintura no piso abaixo dos extintores deverá seguir o detalhamento do projeto de incêndio. Qualquer divergência verificar com a fiscalização.
  - A inclinação do piso de concreto deverá ser na direção das canaletas;
  - Para as áreas molhadas, ver detalhe específico;
  - Os níveis são dos pisos acabados.
  - CONFERIR MEDIDAS NO LOCAL E CONSULTAR CADERNO DE ESPECIFICAÇÕES.

■ Piso tátil de concreto, 25x25cm, cor vermelha – direcional.


■ Piso tátil de concreto, 25x25cm, cor vermelha – de alerta.

- OBSERVAÇÕES:
- CONFERIR MEDIDAS NO LOCAL E CONSULTAR CADERNO DE ESPECIFICAÇÕES.

REV-00	REVISÕES	DESCRIÇÃO	DATA	POR


PROMOTORIAS DE JUSTIÇA DE CATAGUASES – MG			
DETALHAMENTO: PISOS E REVESTIMENTOS			
CONTEÚDO:	PISOS E REVESTIMENTOS – BARRILETE E COBERTURA, RESERVATÓRIO SUPERIOR E COBERTURA RESERVATÓRIO SUPERIOR	REVISÃO 00	21/12/23
DESENHO:	Marcella Vieira Lordello		FOLHA: 04/08



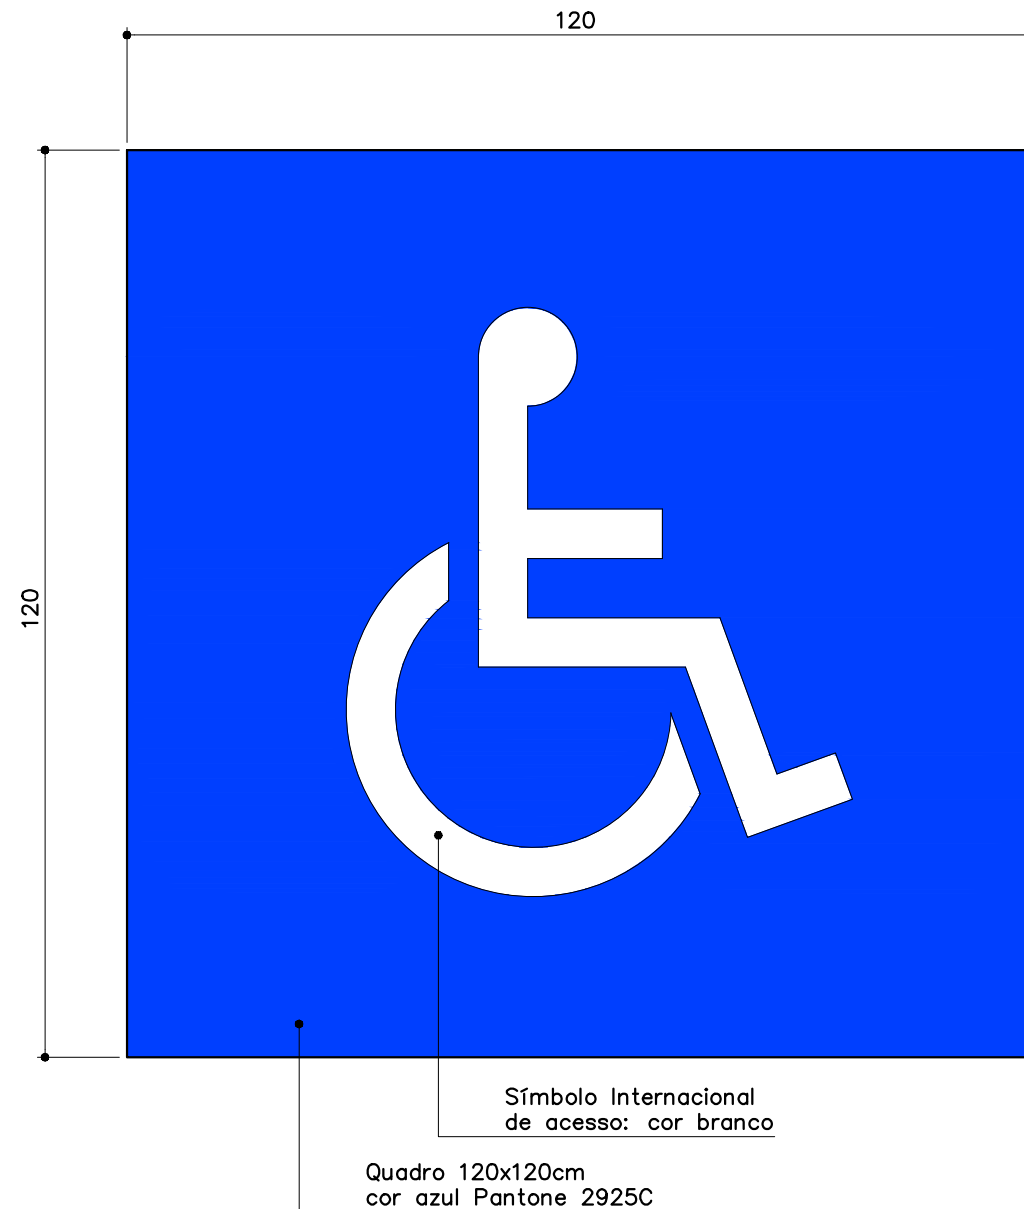

OBSERVAÇÕES:

- Este símbolo deverá ser pintado no piso da vaga acessível, no local definido na planta de pintura das vagas (Det-piso);
- O símbolo deverá ser impresso em verdadeira grandeza (tamanho real), de forma a servir do molde para a pintura.

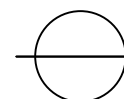


**SÍMBOLO PARA VAGA  
ACESSÍVEL – ESTACIONAMENTO**

ESCALA 1:10

OBSERVAÇÕES:

- Qualquer divergência verificar com a fiscalização;
- CONFERIR MEDIDAS NO LOCAL E CONSULTAR CADERNO DE ESPECIFICAÇÕES.

PROMOTORIAS DE JUSTIÇA DE CATAGUASES – MG		
DETALHAMENTO: PISO		
CONTEÚDO: SÍMBOLO PARA VAGA ACESSÍVEL SÍMBOLO PARA ÁREA DE RESGATE – ESCADA	REVISÃO 00	21/12/23
DESENHO: Daniela Teixeira Diniz Andrade		FOLHA: 05/08

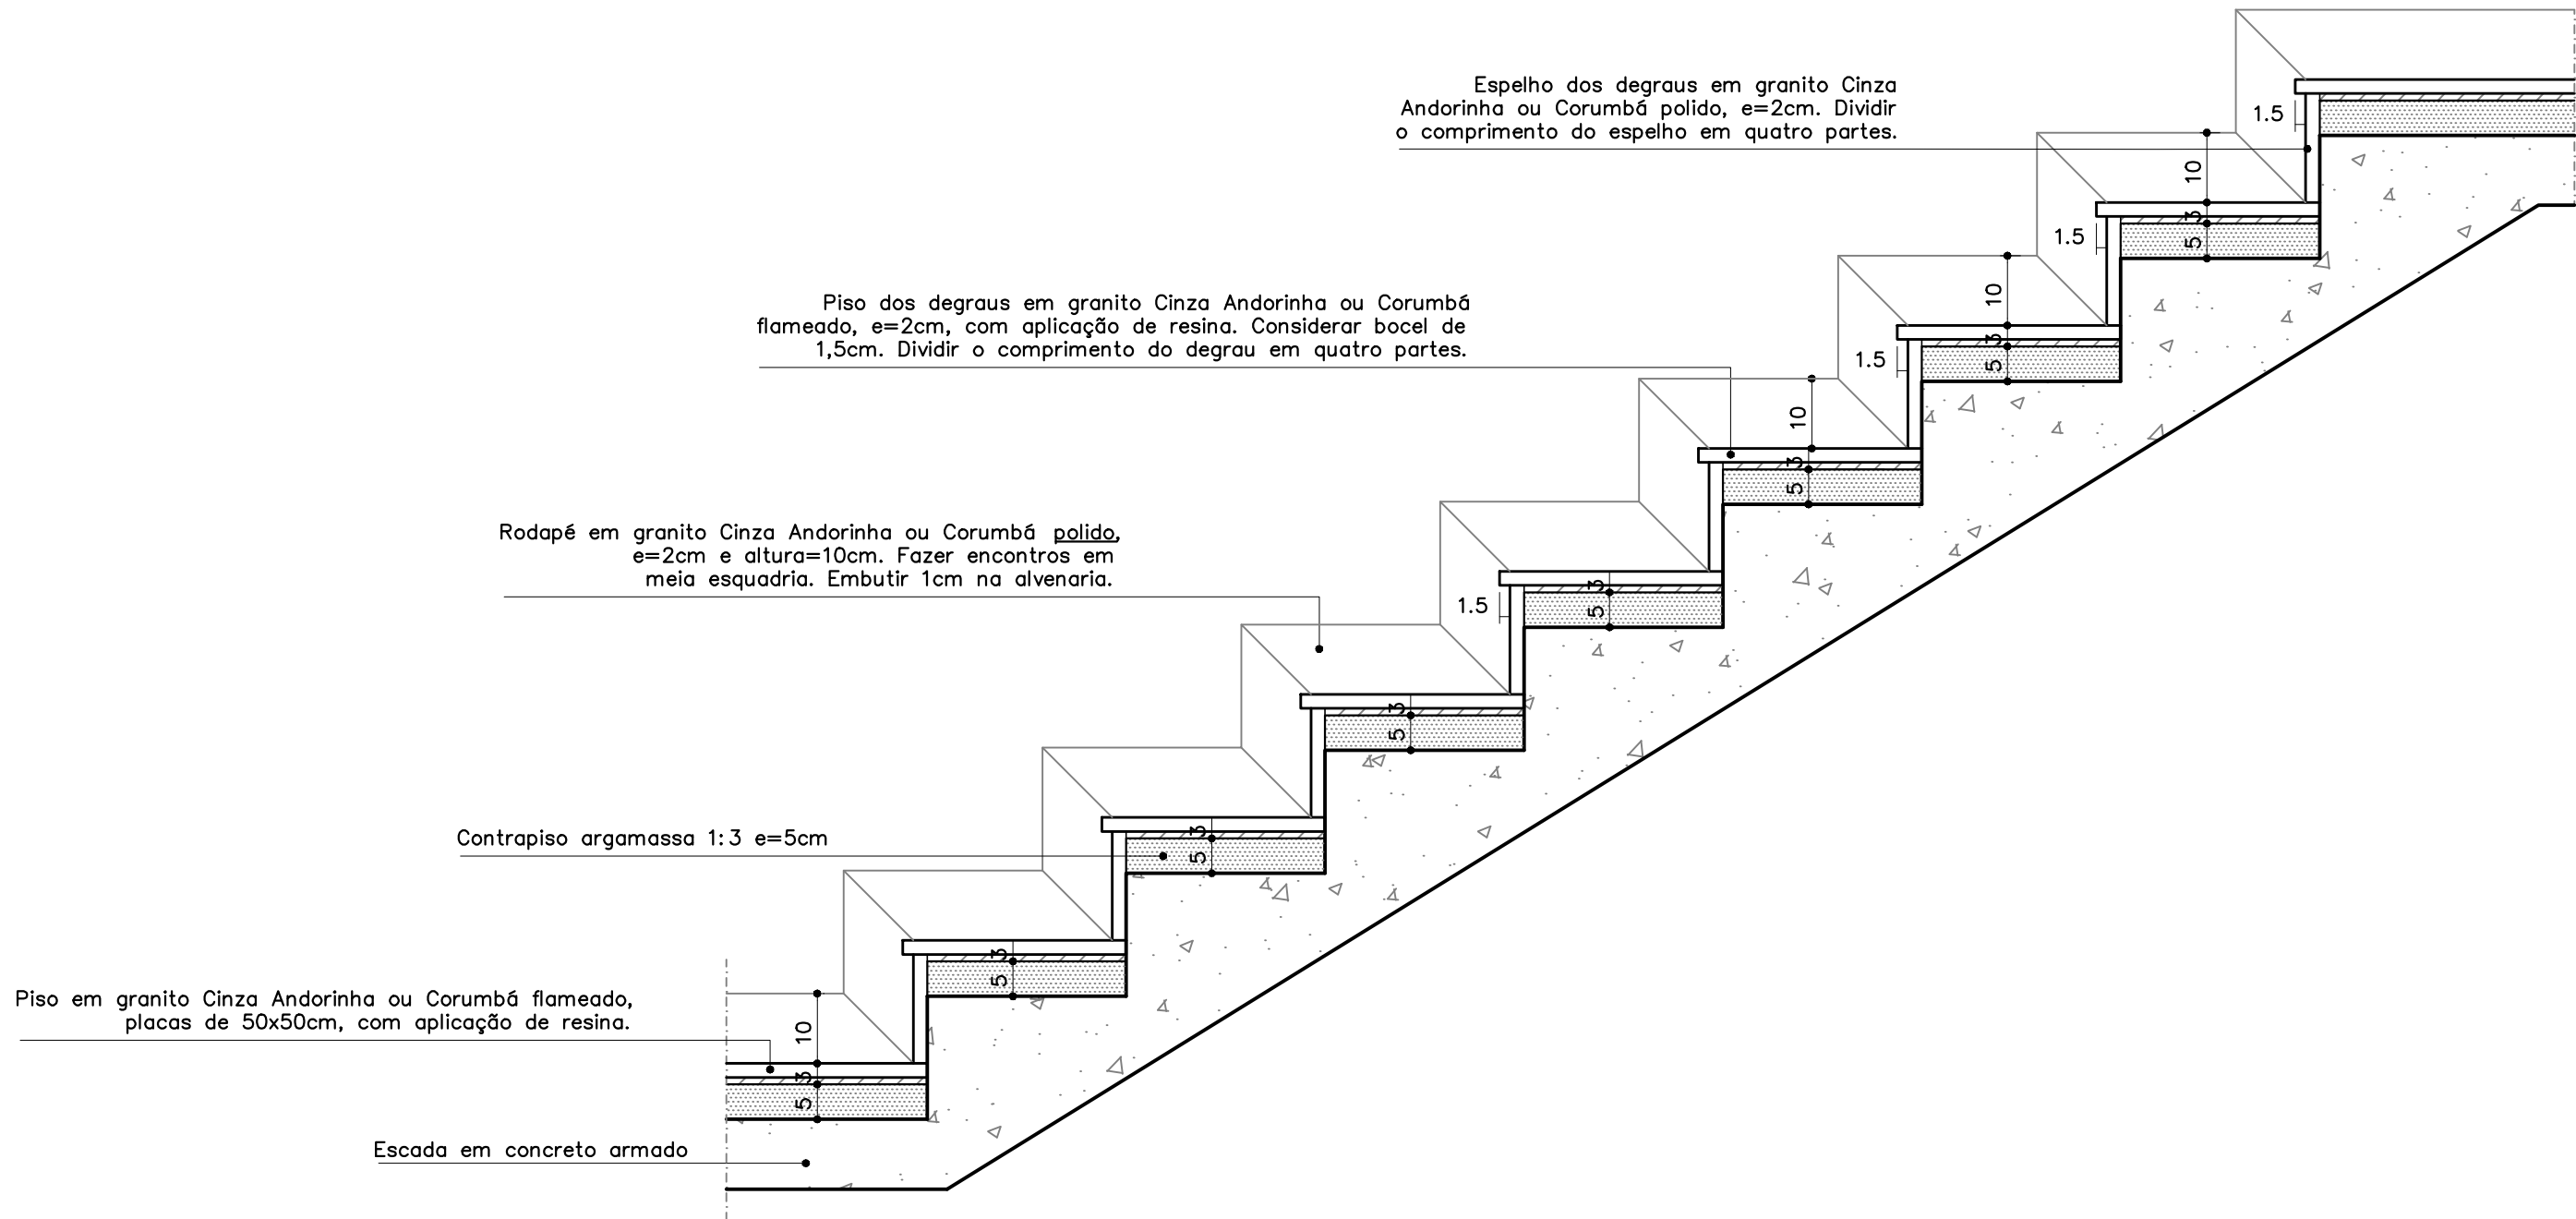

Espelho dos degraus em granito Cinza Andorinha ou Corumbá polido, e=2cm. Dividir o comprimento do espelho em quatro partes.

Piso dos degraus em granito Cinza Andorinha ou Corumbá flameado, e=2cm, com aplicação de resina. Considerar bocel de 1,5cm. Dividir o comprimento do degrau em quatro partes.

Rodapé em granito Cinza Andorinha ou Corumbá polido, e=2cm e altura=10cm. Fazer encontros em meia esquadria. Embutir 1cm na alvenaria.

Contrapiso argamassa 1:3 e=5cm


Piso em granito Cinza Andorinha ou Corumbá flameado, placas de 50x50cm, com aplicação de resina.

Escada em concreto armado

 **ESCADA EXTERNA**  
**SEÇÃO TRANSVERSAL**  
ESCALA 1:10

- OBSERVAÇÕES:
- Qualquer divergência verificar com a fiscalização;
  - CONFERIR MEDIDAS NO LOCAL E CONSULTAR CADERNO DE ESPECIFICAÇÕES.

PROMOTORIAS DE JUSTIÇA DE CATAGUASES – MG		
DETALHAMENTO: PISO		
CONTEÚDO:	ESCADA EXTERNA – SEÇÃO TRANSVERSAL	REVISÃO 00 21/12/23
DESENHO:	Daniela Teixeira Diniz Andrade	FOLHA: 06/08

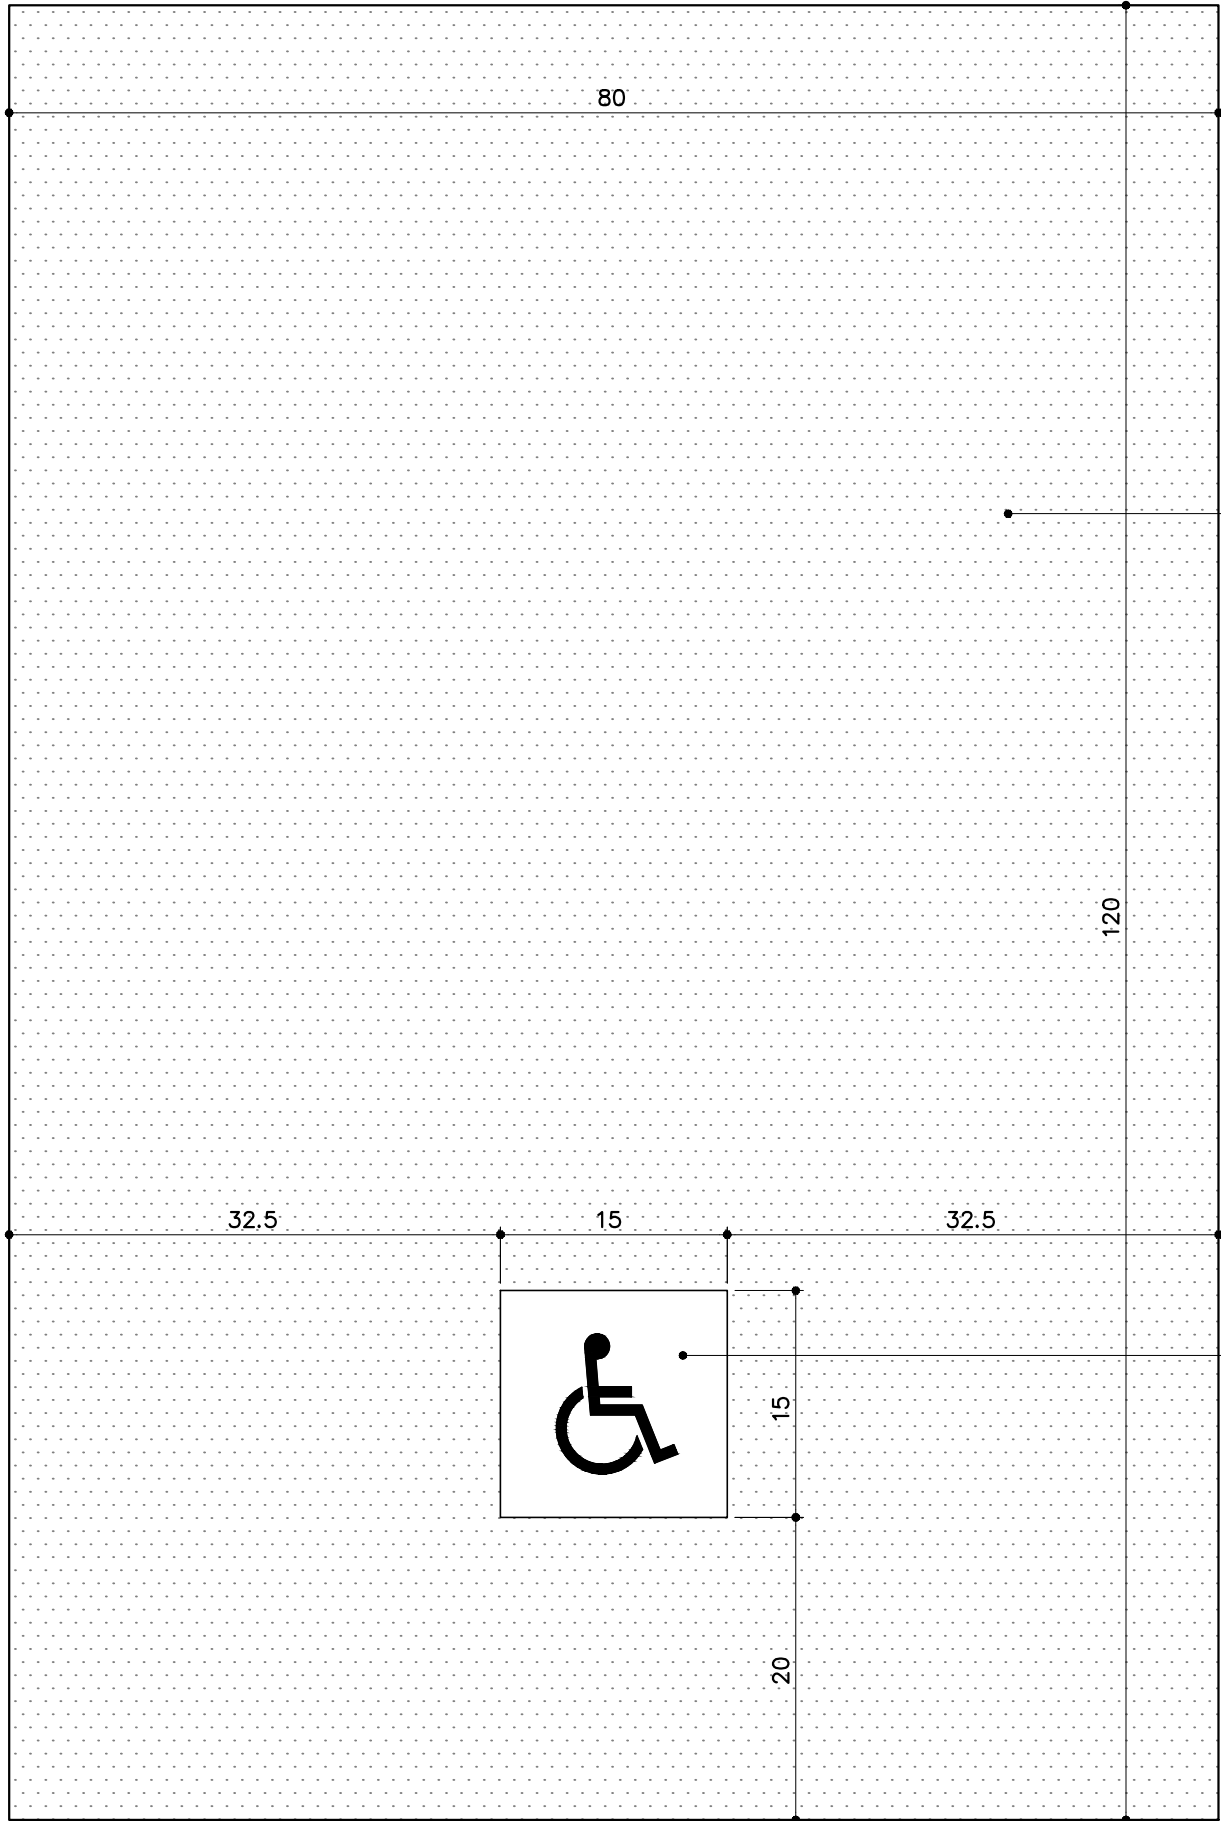

Espaço para cadeirante, 80x120cm,  
em carpete Linha BerberPoint 920  
da BELGOTEX DO BRASIL ou equivalente,  
cor 774–Cristal

Recortar quadro de 15x15cm para  
fixação da Placa 3, em aço inox,  
conforme Caderno de Especificações


- OBSERVAÇÕES:
- Qualquer divergência verificar com a fiscalização;
  - CONFERIR MEDIDAS NO LOCAL E CONSULTAR CADERNO DE ESPECIFICAÇÕES.

ESPAÇO PARA CADEIRANTE


PISO DO AUDITÓRIO

ESCALA 1:5

PROMOTORIAS DE JUSTIÇA DE CATAGUASES – MG		
DETALHAMENTO: PISO		
CONTEÚDO: ESPAÇO PARA CADEIRANTE – PISO DO AUDITÓRIO	REVISÃO 00	21/12/23
DESENHO: Daniela Teixeira Diniz Andrade		FOLHA: 07/08

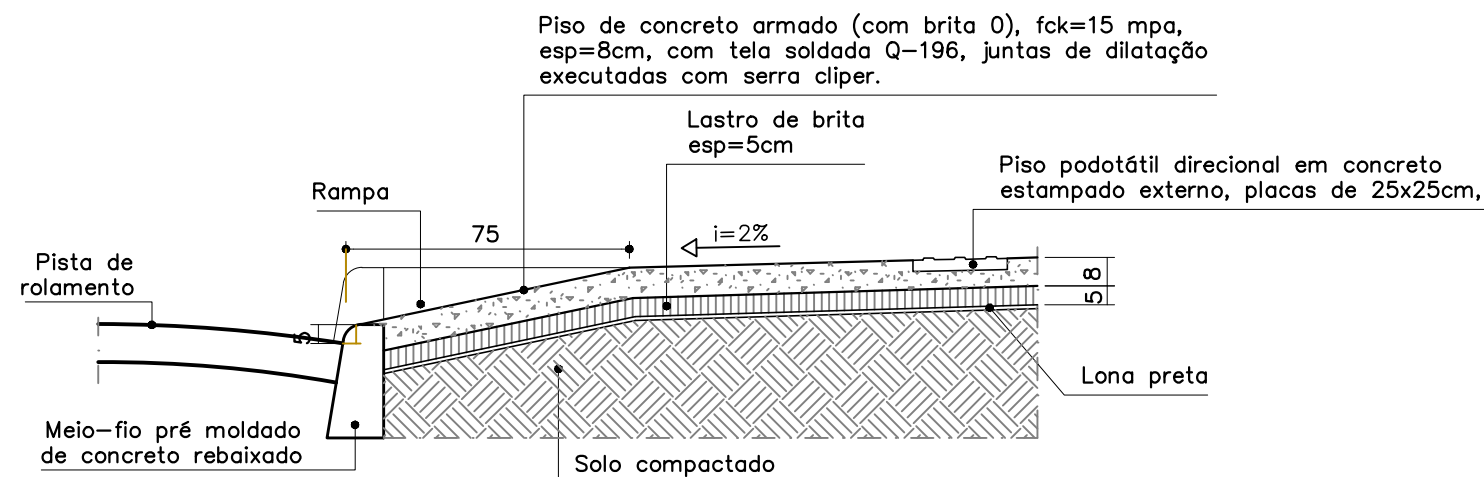

**AVENIDA HUMBERTO MAURO**  
**SEÇÃO TRANSVERSAL DO PASSEIO**  
**REBAIXAMENTO – ACESSO VEÍCULOS**  
S1  
ESCALA 1:20

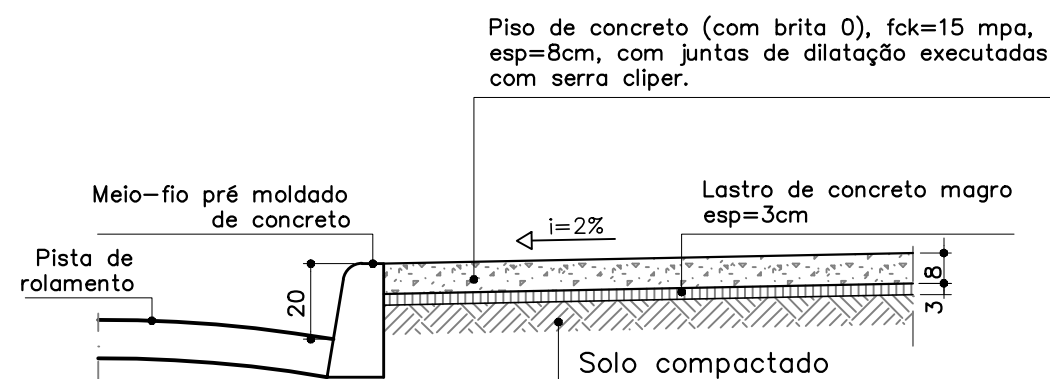

– **TODA EXTENSÃO DO PASSEIO,**  
**EXCETO NO ACESSO DE VEÍCULOS**  
**SEÇÃO TRANSVERSAL DO PASSEIO**  
S2  
ESCALA 1:20

**OBSERVAÇÕES:**

- Qualquer divergência verificar com a fiscalização;
- CONFERIR MEDIDAS NO LOCAL E CONSULTAR CADERNO DE ESPECIFICAÇÕES.

**PROMOTORIAS DE JUSTIÇA**  
**DE CATAGUASES – MG**

**DETALHAMENTO: PISO**

CONTEÚDO:	SEÇÃO TRANSVERSAL DOS PASSEIOS – S1 E S2	REVISÃO 00	21/12/23
DESENHO:	Daniela Teixeira Diniz Andrade		FOLHA: 08/08