


O PURIFICADOR DEVERÁ SER INSTALADO COM O COMANDO, NO MÁXIMO, A 120CM DO PISO ACABADO. VER ELEVÇÃO

DEVERÁ ESTAR PRÓXIMO AO PONTO DE ÁGUA E À TOMADA. VER PROJETO ELÉTRICO E HIDROSSANITÁRIO

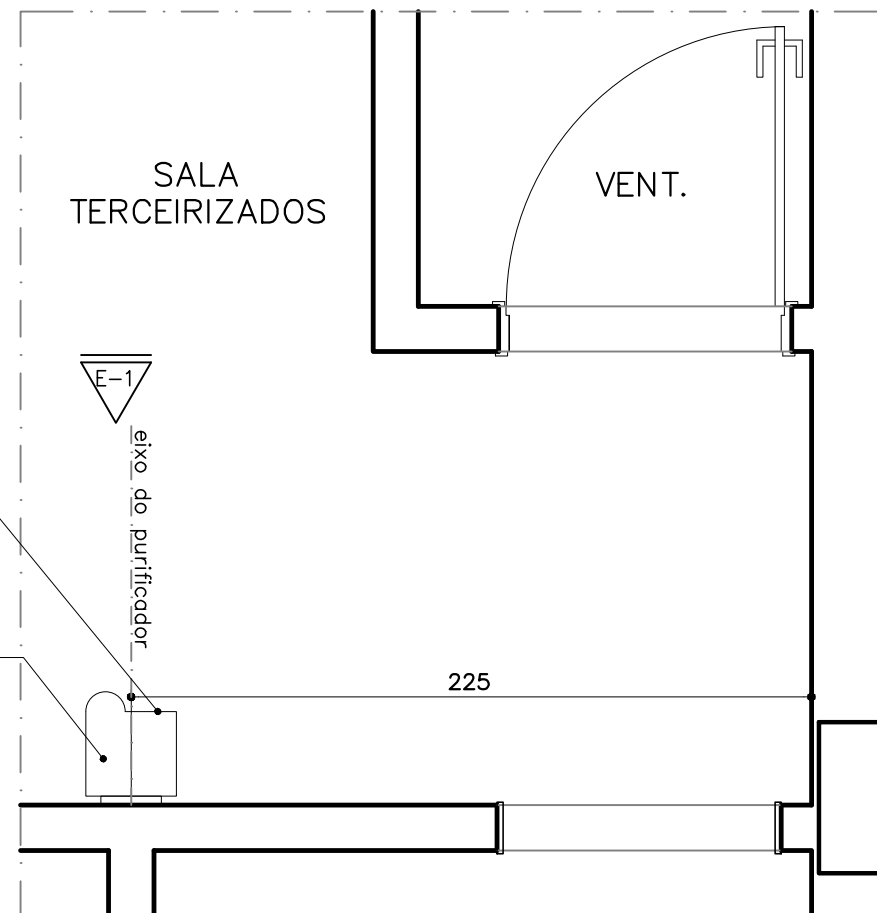

LOCAÇÃO DO PURIFICADOR
SALA DOS TERCEIRIZADOS – 1º PAV.
PLANTA

ESCALA 1:25

O PURIFICADOR DEVERÁ SER FIXADO NA ALVENARIA.



225

ALTURA DO COMANDO ATÉ
O PISO ACABADO
120



**PURIFICADOR
ELEVÇÃO 1 SALA DOS TERCEIRIZADOS – 1º PAV.**

ESCALA 1:25

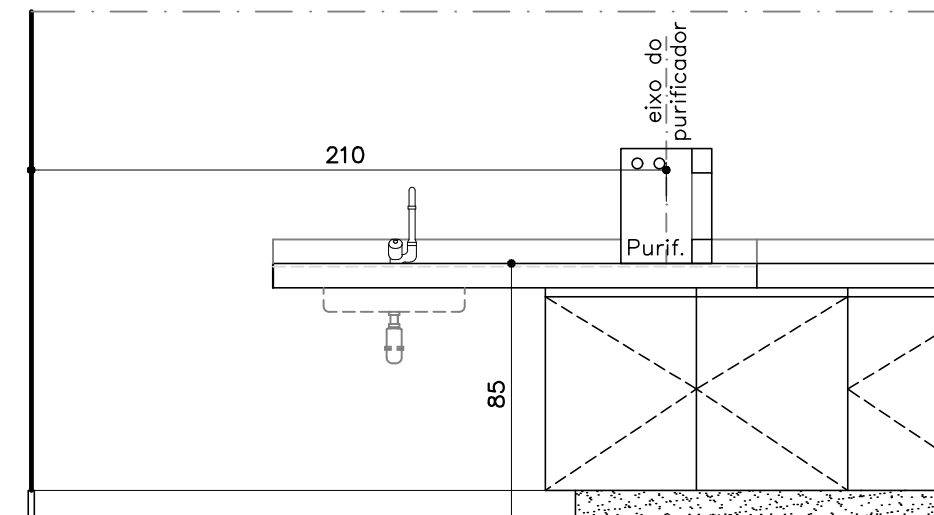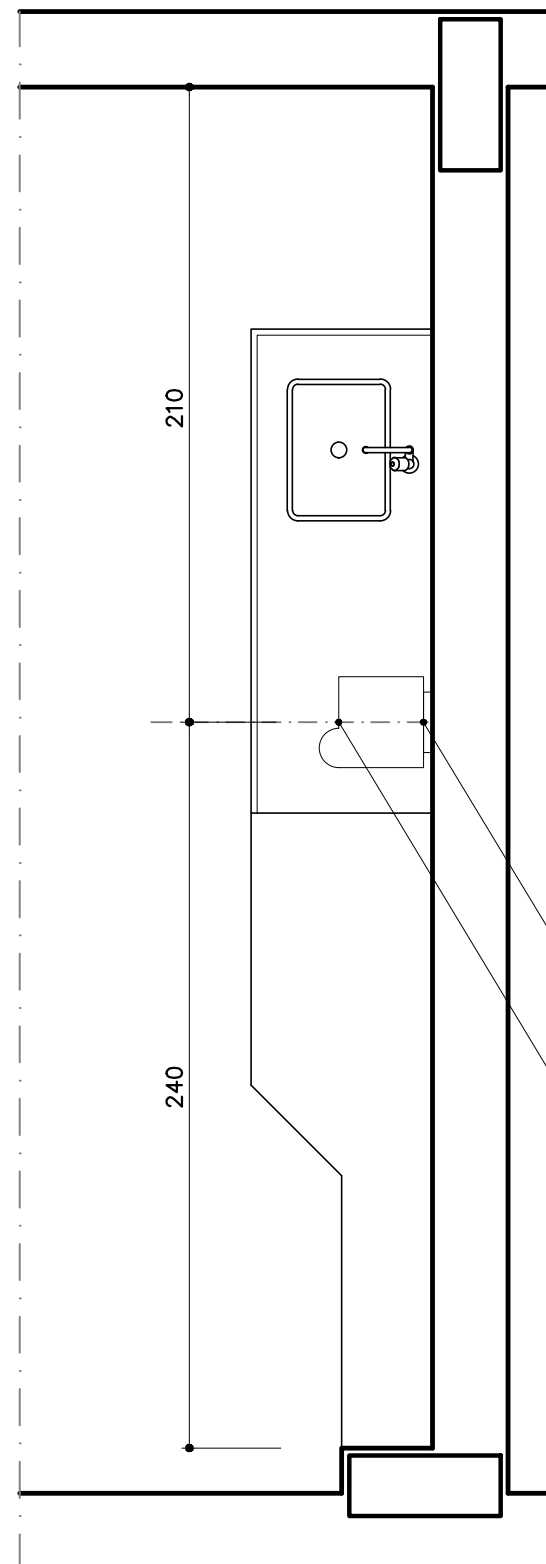

**PURIFICADOR
ELEVÇÃO 1 REFEITÓRIO – 1º PAV.**

ESCALA 1:25

O PURIFICADOR DEVERÁ SER INSTALADO APOIADO NA BANCADA, POIS O COMANDO DEVERÁ FICAR, NO MÁXIMO, A 120CM DO PISO ACABADO. VER ELEVÇÃO

DEVERÁ ESTAR PRÓXIMO AO PONTO DE ÁGUA E À TOMADA. VER PROJETO ELÉTRICO E HIDROSSANITÁRIO.

LOCAÇÃO DO PURIFICADOR
REFEITÓRIO – 1º PAV.
PLANTA

ESCALA 1:25

OBS.:

– OS APARELHOS SERÃO FORNECIDOS PELO MP.

PROMOTORIAS DE JUSTIÇA
DE CATAGUASES – MG


DETALHAMENTO: PURIFICADORES

CONTEÚDO: LOCAÇÃO PURIFICADORES – SALA DOS TERCEIRIZADOS E
REFEITÓRIO 1º PAVIMENTO – PLANTA E ELEVÇÕES

REVISÃO 00 23/11/22

DESENHO: MARCELLA LORDELLO


FOLHA:
01/02

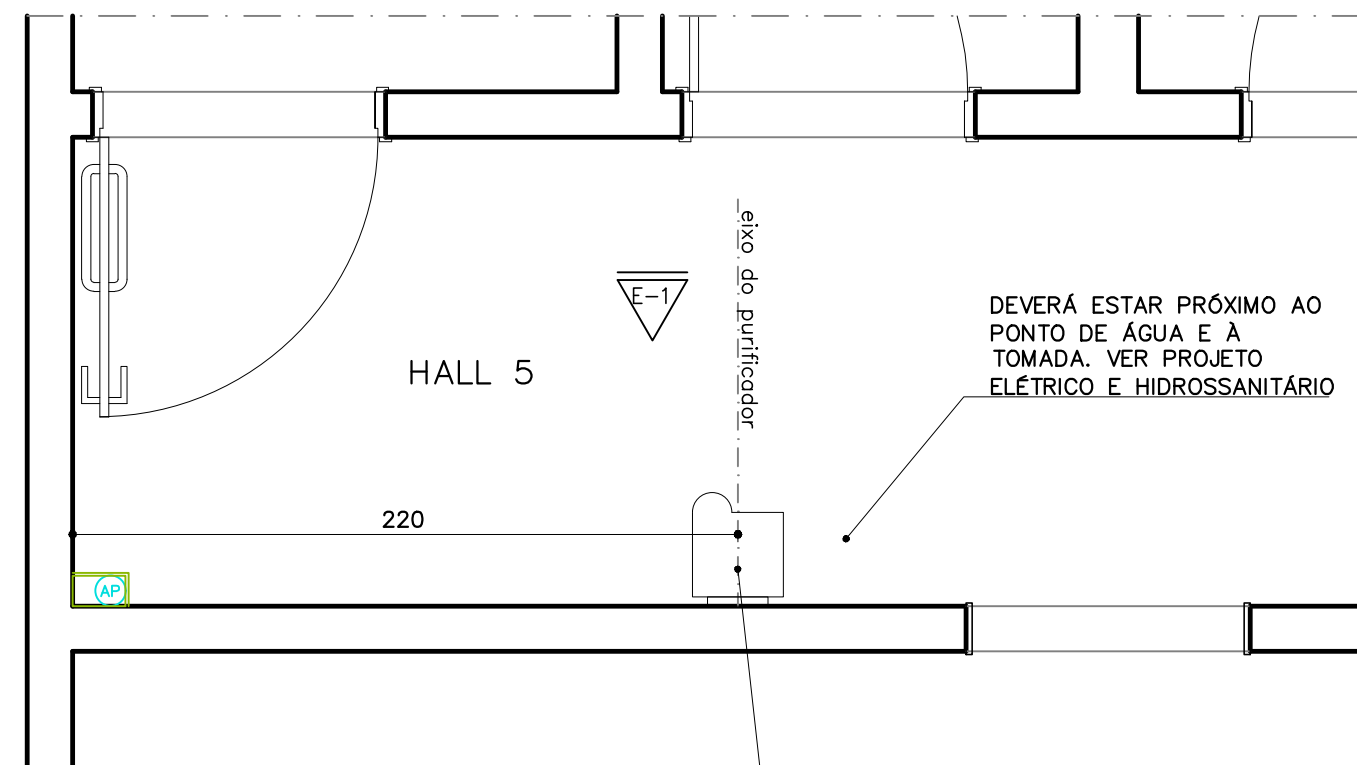

LOCAÇÃO DO PURIFICADOR
HALL 5 – 1º PAV.

PLANTA
ESCALA 1:25

O PURIFICADOR DEVERÁ
SER INSTALADO COM O
COMANDO, NO MÁXIMO,
A 120CM DO PISO
ACABADO. VER ELEVação

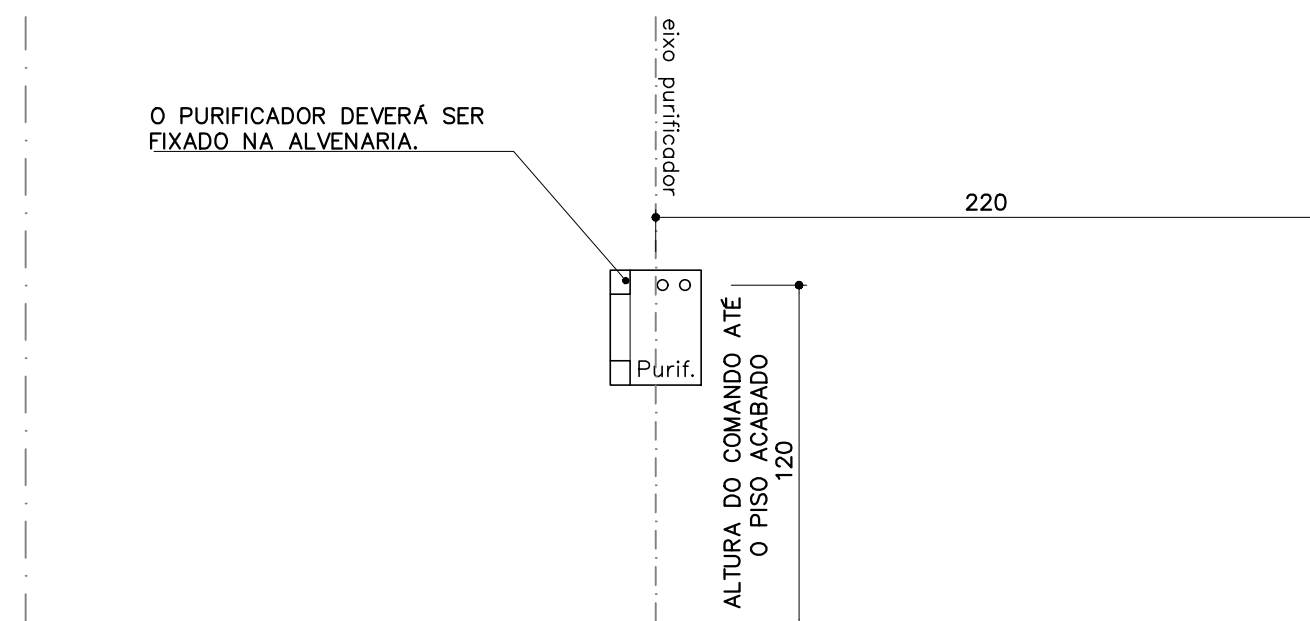


**PURIFICADOR
ELEVação 1 HALL 5 – 2º PAV.**

ESCALA 1:25

O PURIFICADOR DEVERÁ SER INSTALADO APOIADO NA
BANCADA, POIS O COMANDO DEVERÁ FICAR, NO MÁXIMO,
A 120CM DO PISO ACABADO.


DEVERÁ ESTAR PRÓXIMO AO
PONTO DE ÁGUA E À TOMADA.
VER PROJETO ELÉTRICO E HIDROSSANITÁRIO

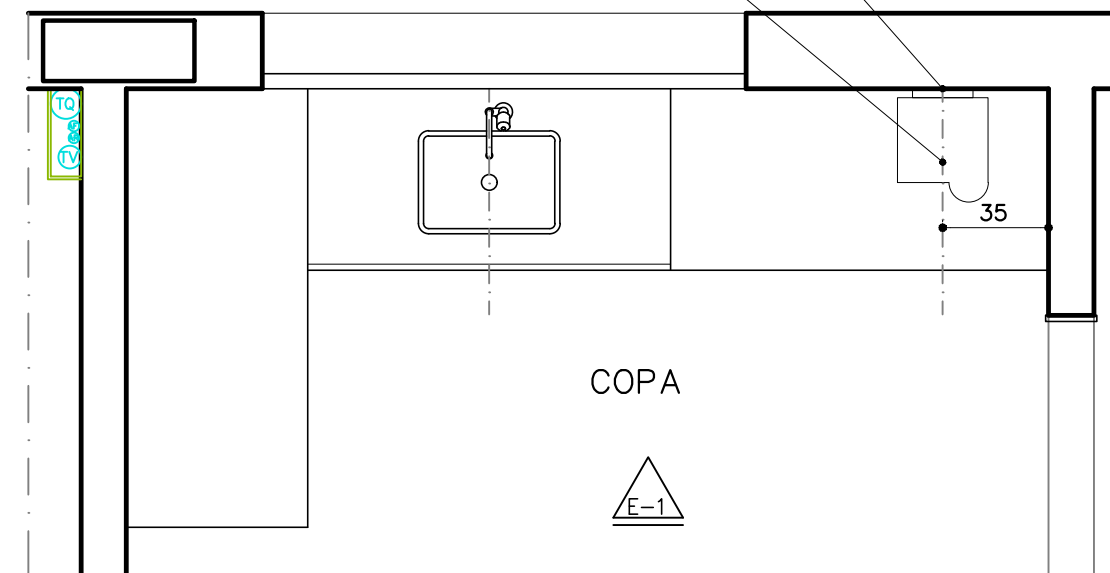

LOCAÇÃO DO PURIFICADOR
COPA – 2º PAV.

PLANTA

ESCALA 1:25

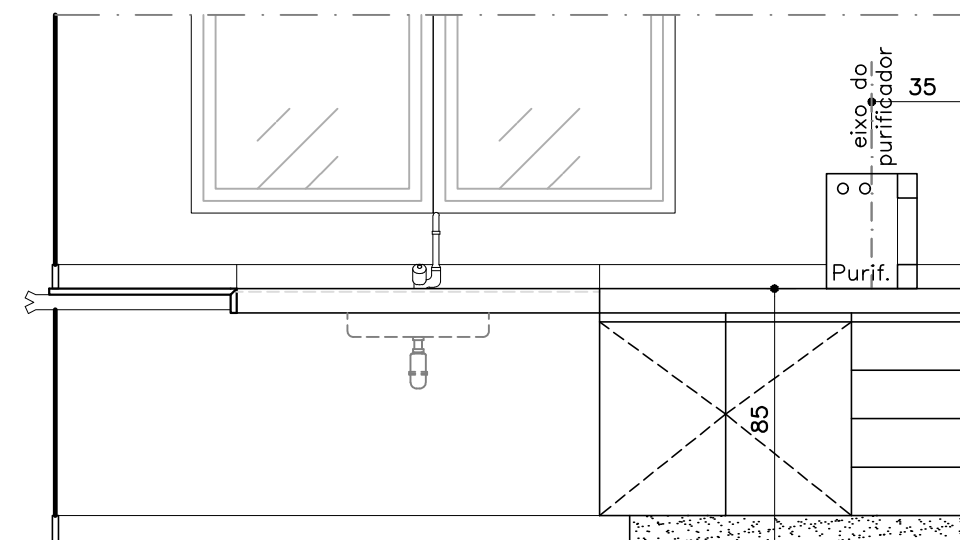

**PURIFICADOR
ELEVação 1 COPA – 2º PAV.**

ESCALA 1:25

OBS.:

– OS APARELHOS SERÃO FORNECIDOS PELO MP.

PROMOTORIAS DE JUSTIÇA
DE CATAGUASES – MG

DETALHAMENTO: PURIFICADORES

CONTEÚDO: LOCAÇÃO PURIFICADORES – HALL 5 E COPA 2º PAVIMENTO –
PLANTA E ELEVações

REVISÃO 00 23/11/22

DESENHO:
MARCELLA LORDELLO

FOLHA:
02/02