



OBSERVAÇÕES:

- Conferir medidas no local;
- Consultar o Caderno de Especificações: para tamanho, fonte e cor das letras, tamanho e cor dos símbolos e outros detalhes pertinentes;
- Todos os símbolos das placas deverão seguir a NBR 9050/2015;
- A informação em braille deverá seguir a NBR 9050/2015.


| | | |
|---|---------------------------------|---------------------------------|
| <p align="center">PROMOTORIAS DE JUSTIÇA DE CATAGUASES- MG</p> | | |
| <p align="center">DETALHAMENTO: SINALIZAÇÃO</p> | | |
| <p>CONTEÚDO:</p> | <p>PLANTA 1º PAVIMENTO</p> | <p>REVISÃO 00 19/06/23</p> |
| <p>DESENHO:</p> | <p>Marcella Vieira Lordello</p> | <p>FOLHA: 01/12</p> |

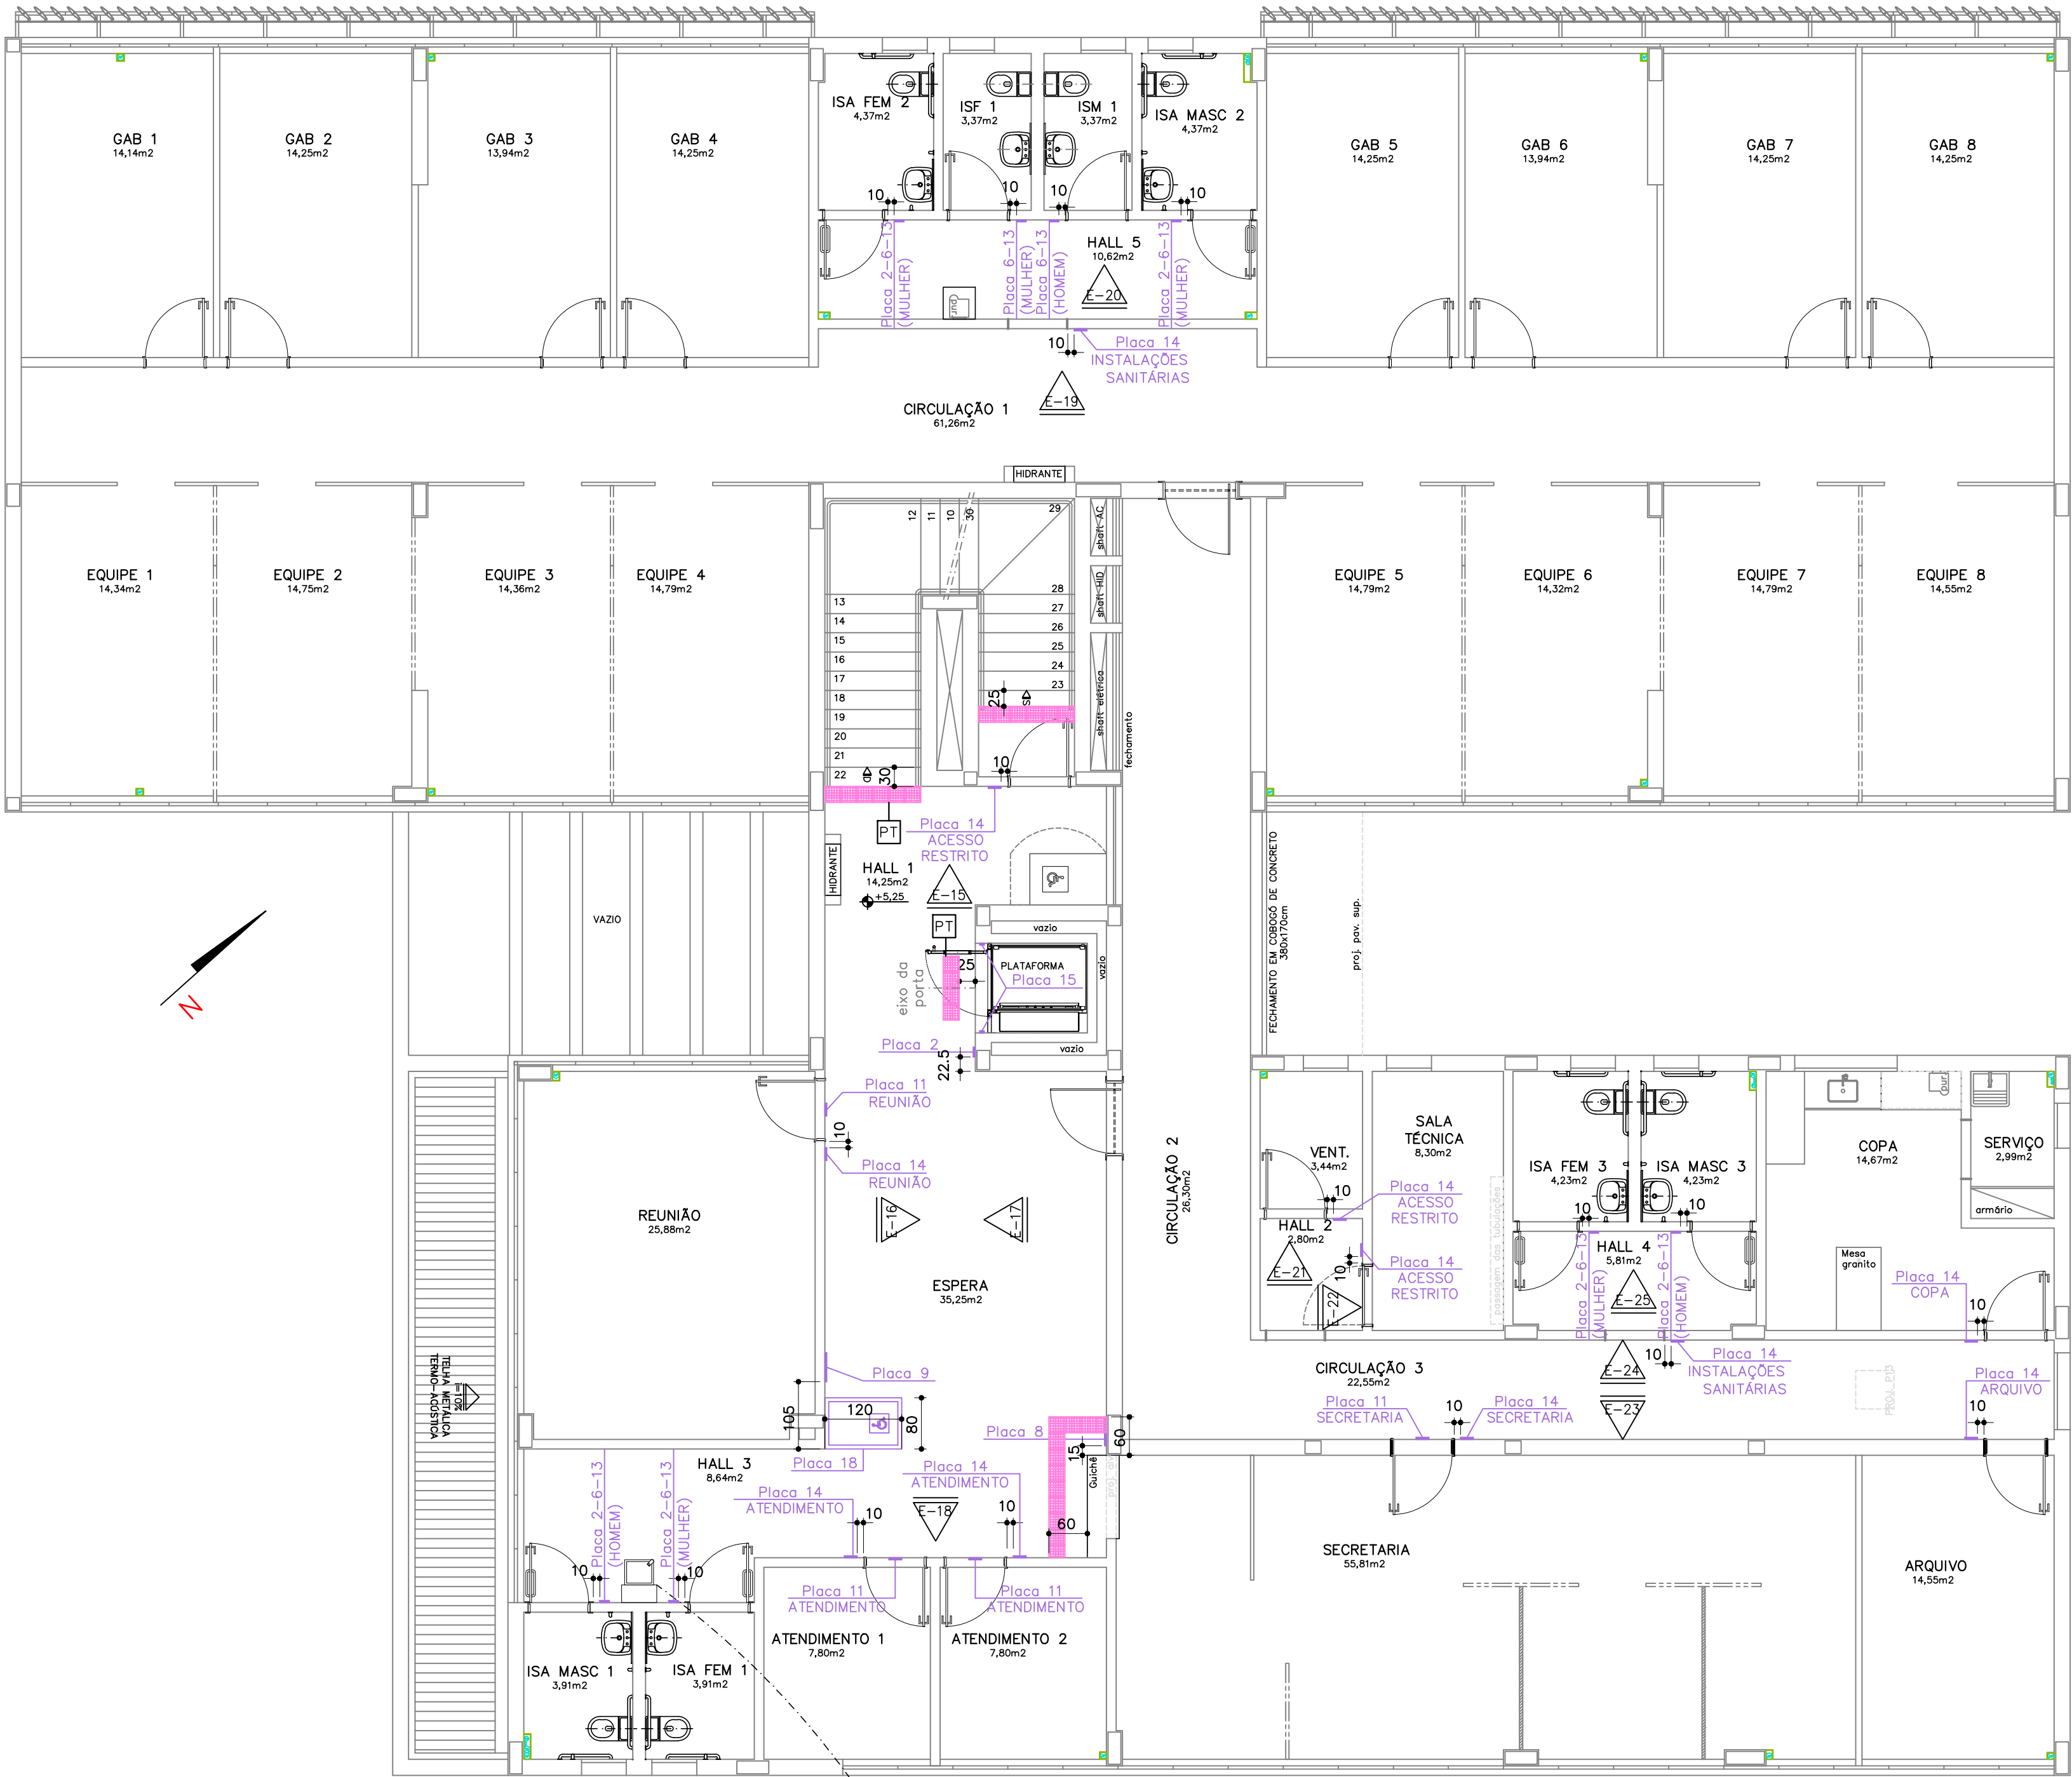

PLANTA DE SINALIZAÇÃO
PLANTA 2º PAVIMENTO
ESCALA 1:75

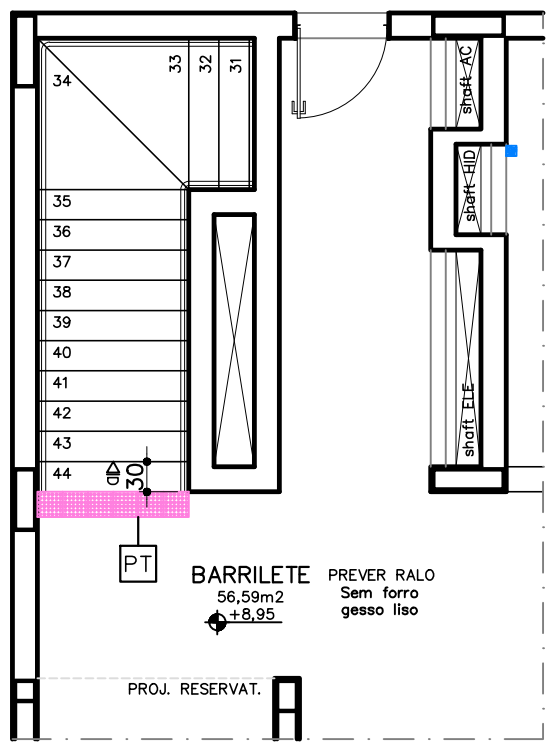

PLANTA DE SINALIZAÇÃO
PLANTA BARRILETE
ESCALA 1:75

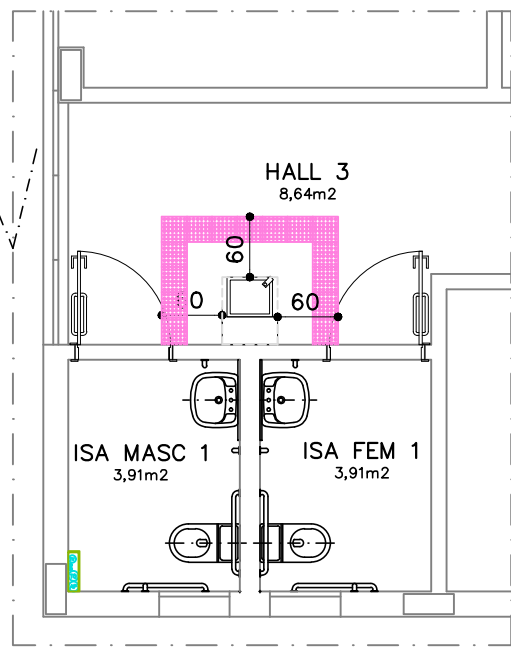

| PISO TÁTIL DE BORRACHA | | |
|------------------------|--|--|
| PT | | Piso tátil em borracha, placas de 25x25cm, em conformidade com a norma NBR9050/2004. (De alerta) – COR PRETO |

PLACAS E ADESIVOS PARA SINALIZAÇÃO

| CÓDIGO | TAMANHO | ESPECIFICAÇÃO | APLICAÇÃO | DESENHO | QUANTITATIVO |
|----------|----------|--|--|---|---|
| PLACA 1 | 15x15cm | PELICULA DE VINIL ADESIVO COM SIMBOLO INTERNACIONAL DE ACESSO - FIXAÇÃO: adesivada pela frente de vidro - FUNDO: vinil cor azul (Pantone 2925C) - SIMBOLO: cor branca | PORTA PRINCIPAL (de vidro) | Fundo azul (pantone 2925C) Símbolo branco | 1 UNIDADE |
| PLACA 2 | 15x15cm | PLACA DE ACRILICO TRANSPARENTE e=3mm COM PELICULA DE VINIL ADESIVADA POR TRÁS DO ACRILICO, CONTENDO O SIMBOLO INTERNACIONAL DE ACESSO. - FIXAÇÃO: com fita dupla face acrílica transparente de alta adesão e fixação - FUNDO: vinil cor azul (Pantone 2925C) - SIMBOLO: cor branca | ALVENARIA (próximo às portas dos sanitários acessíveis, vestiários e portas da plataforma) | Fundo azul (pantone 2925C) Símbolo branco | 12 UNIDADES |
| PLACA 3 | 15x15cm | PLACA DE AÇO INOX AISI304, E=1MM, COM FUNDO E SIMBOLO INTERNACIONAL DE ACESSO SILKADOS - FIXAÇÃO: com cola de contato - FUNDO: silkado cor azul (Pantone 2925C) - SIMBOLO: silkado cor branca | PISO (auditório) | Fundo azul (pantone 2925C) Símbolo branco | 1 UNIDADE |
| PLACA 6 | 15x15cm | PLACA DE ACRILICO TRANSPARENTE e=3mm, COM PELICULA DE VINIL ADESIVADA POR TRÁS DO ACRILICO CONTENDO SIMBOLO INDICATIVO DE BANHEIRO, h=10cm. - FIXAÇÃO: fita dupla face acrílica transparente de alta adesão e fixação - FUNDO: cor branca - SIMBOLO: cor preto | ALVENARIA (ao lado das portas dos sanitários e vestiários) | Símbolo preto Fundo branco | 12 UNIDADES MULHER – 6 HOMEM – 6 |
| PLACA 8 | 45x22cm | PLACA DE ACRILICO TRANSPARENTE e=4mm, COM PELICULA DE VINIL ADESIVADA POR TRÁS DO ACRILICO, CONTENDO TEXTO "ATENDIMENTO PRIORITÁRIO", h=2,7cm e 6 SIMBOLOS, h=7,5cm. - FIXAÇÃO: fita dupla face acrílica transparente de alta adesão e fixação - FUNDO: cor branca - LETRAS E SIMBOLOS: cor preto. Símbolo do autismo colorido, conforme padrão. | ALVENARIA (próximo aos locais de atendimento ao público) | Letras preto Fundo branco Símbolo preto | 2 UNIDADES |
| PLACA 9 | 45x22cm | PLACA DE ACRILICO TRANSPARENTE e=4mm, COM PELICULA DE VINIL ADESIVADA POR TRÁS DO ACRILICO, CONTENDO TEXTO "ASSENTO PREFERENCIAL", h=2,7cm e 6 SIMBOLOS, h=7,5cm. - FIXAÇÃO: fita dupla face acrílica transparente de alta adesão e fixação - FUNDO: cor branca - LETRAS E SIMBOLOS: cor preto. Símbolo do autismo colorido, conforme padrão. | ALVENARIA (próximo às cadeiras de espera) | Letras preto Fundo branco Símbolo preto | 2 UNIDADES |
| PLACA 10 | 45x22cm | PLACA DE ACRILICO TRANSPARENTE e=4mm, COM PELICULA DE VINIL ADESIVADA POR TRÁS DO ACRILICO, CONTENDO TEXTO "ASSENTO PREFERENCIAL", h=2,7cm e 2 SIMBOLOS, h=7,5cm. - FIXAÇÃO: fita dupla face acrílica transparente de alta adesão e fixação - FUNDO: cor branca - LETRAS E SIMBOLOS: cor preto. | NA ALVENARIA DO AUDITÓRIO, (próximo às cadeiras preferenciais) | Letras preto Fundo branco Símbolo preto | 1 UNIDADE |
| PLACA 11 | 35x12cm | PLACA DE ACRILICO BRANCO e=4mm, CONTENDO TEXTO (a ser definido posteriormente), h=2,7cm - FIXAÇÃO: fita dupla face acrílica transparente de alta adesão e fixação - FUNDO: cor branco - LETRAS: cor preto | PORTAS (a serem identificadas) | Fundo branco Letras preto | 5 UNIDADES AUDITÓRIO – 1 SECRETARIA – 1 ATENDIMENTO – 2 REUNIÃO – 1 |
| PLACA 13 | 15x7cm | PLACA DE ACRILICO BRANCO e=3mm CONTENDO TEXTO EM RELEVO (mulher, homem ou unissex) h=1,8cm E BRAILLE - FIXAÇÃO: fita dupla face acrílica transparente de alta adesão e fixação - LETRAS: cor preto, em relevo h=0,8-1,0mm - BRAILLE: cor preto, relevo, diâmetro e espaçamentos conforme NBR9050 | ALVENARIA (ao lado das portas dos sanitários) | Letra preto Braille Fundo branco | 12 UNIDADES MULHER – 6 HOMEM – 6 |
| PLACA 14 | 20x9cm | PLACA DE ACRILICO BRANCO e=3mm CONTENDO TEXTO EM RELEVO (nome dos ambientes) h=1,8cm E BRAILLE - FIXAÇÃO: fita dupla face acrílica transparente de alta adesão e fixação - LETRAS: cor preto, em relevo h=0,8-1,0mm - BRAILLE: cor preto, relevo, diâmetro e espaçamentos conforme NBR9050 | ALVENARIA (ao lado das portas dos ambientes) | Letra preto Braille Fundo branco | 22 UNIDADES ACESSO RESTRITO – 5 INSTALAÇÕES SANITÁRIAS – 3 ARQUIVO – 2 REUNIÃO – 1 SECRETARIA – 1 COPA – 1 REFEITÓRIO – 1 ATENDIMENTO – 2 AUDITÓRIO – 1 DEPÓSITO – 1 SERVIÇO – 1 TERCEIRIZADOS – 1 VESTIÁRIO – 2 |
| PLACA 15 | 4x7cm | PLACA DE ACRILICO BRANCO e=3mm, CONTENDO NÚMERO EM RELEVO, h=2,7cm e BRAILLE - FIXAÇÃO: fita dupla face acrílica transparente de alta adesão e fixação - NÚMEROS: cor preto em relevo h=0,8-1,0mm - BRAILLE: cor preto, relevo, diâmetro e espaçamentos conforme NBR9050 | ALVENARIA (02 lados do marco da porta plataforma; próximo ao início e fim dos corrimãos) | Letra preto Braille Fundo branco | 12 UNIDADES Texto: "1" – 4 unid. Texto: "2" – 6 unid. Texto: "3" – 2 unid. |
| PLACA 16 | 10x3cm | PLACA DE ALUMINIO FLEXIVEL e=3mm, CONTENDO TEXTO EM RELEVO (andar xxx), h=0,5cm e BRAILLE - FIXAÇÃO: fita dupla face acrílica transparente de alta adesão e fixação - FUNDO: alumínio - LETRAS: cor preto em relevo h=0,8-1,0mm - BRAILLE: cor preto, relevo, diâmetro e espaçamentos conforme NBR9050 | CORRIMÃO (início e final em ambos os lados) | Letra preto Braille | 16 UNIDADES Texto: "ANDAR 1" – 4 unid. Texto: "ANDAR 2" – 8 unid. Texto: "ANDAR 3" – 4 unid. |
| PLACA 17 | 50x70cm | PLACA DE AÇO PARA SINALIZAÇÃO VERTICAL DE VAGA DE ESTACIONAMENTO ACESSIVEL (especificação conforme placa de rua) CONTENDO SIMBOLO INTERNACIONAL E TEXTO "Estacionamento reservado para veículos autorizados" - FIXAÇÃO: parafusos - FUNDO: cor branca - QUADRO: cor azul (pantone 2925C) - SIMBOLO: cor branca - LETRAS: cor preto | ALVENARIA (próximo à vaga de estacionamento acessível) | Quadro azul (Pantone 2925C) Símbolo branco Fundo branco Texto preto | 1 UNIDADE |
| PLACA 18 | 120x80cm | PLTAGEM EM VINIL AUTOADESIVO PARA SINALIZAÇÃO HORIZONTAL DE ESPAÇO RESERVADO À P.C.R. CONTENDO SIMBOLO INTERNACIONAL DE ACESSO - FIXAÇÃO: com cola de contato - QUADRO: 30x30cm, cor azul Pantone 2925C - SIMBOLO: Internacional de acesso, cor branca, conforme NBR ABNT 9050 - MOLDURA: 80x120cm, e=6cm, cor preto – entre a moldura e o quadro não haverá vinil | PISO (áreas de espera reservadas à P.C.R.) | Símbolo branco Quadro azul (Pantone 2925C) Moldura sem vinil Moldura preta e=6cm | 2 UNIDADES |


OBSERVAÇÕES

- Conferir medidas no local;
- Consultar o Caderno de Especificações: para tamanho, fonte e cor das letras, tamanho e cor dos símbolos e outros detalhes pertinentes;
- Todos os símbolos das placas deverão seguir a NBR 9050/2015;
- A informação em braille deverá seguir a NBR 9050/2015.


PROMOTORIAS DE JUSTIÇA DE CATAGUASES – MG

DETALHAMENTO: SINALIZAÇÃO


| | | | |
|-----------|---------------------------------|------------|----------|
| CONTEÚDO: | PLANTA 2º PAVIMENTO E BARRILETE | REVISÃO 00 | 19/06/23 |
| DESENHO: | Marcella Vieira Lordello | FOLHA: | 02/12 |

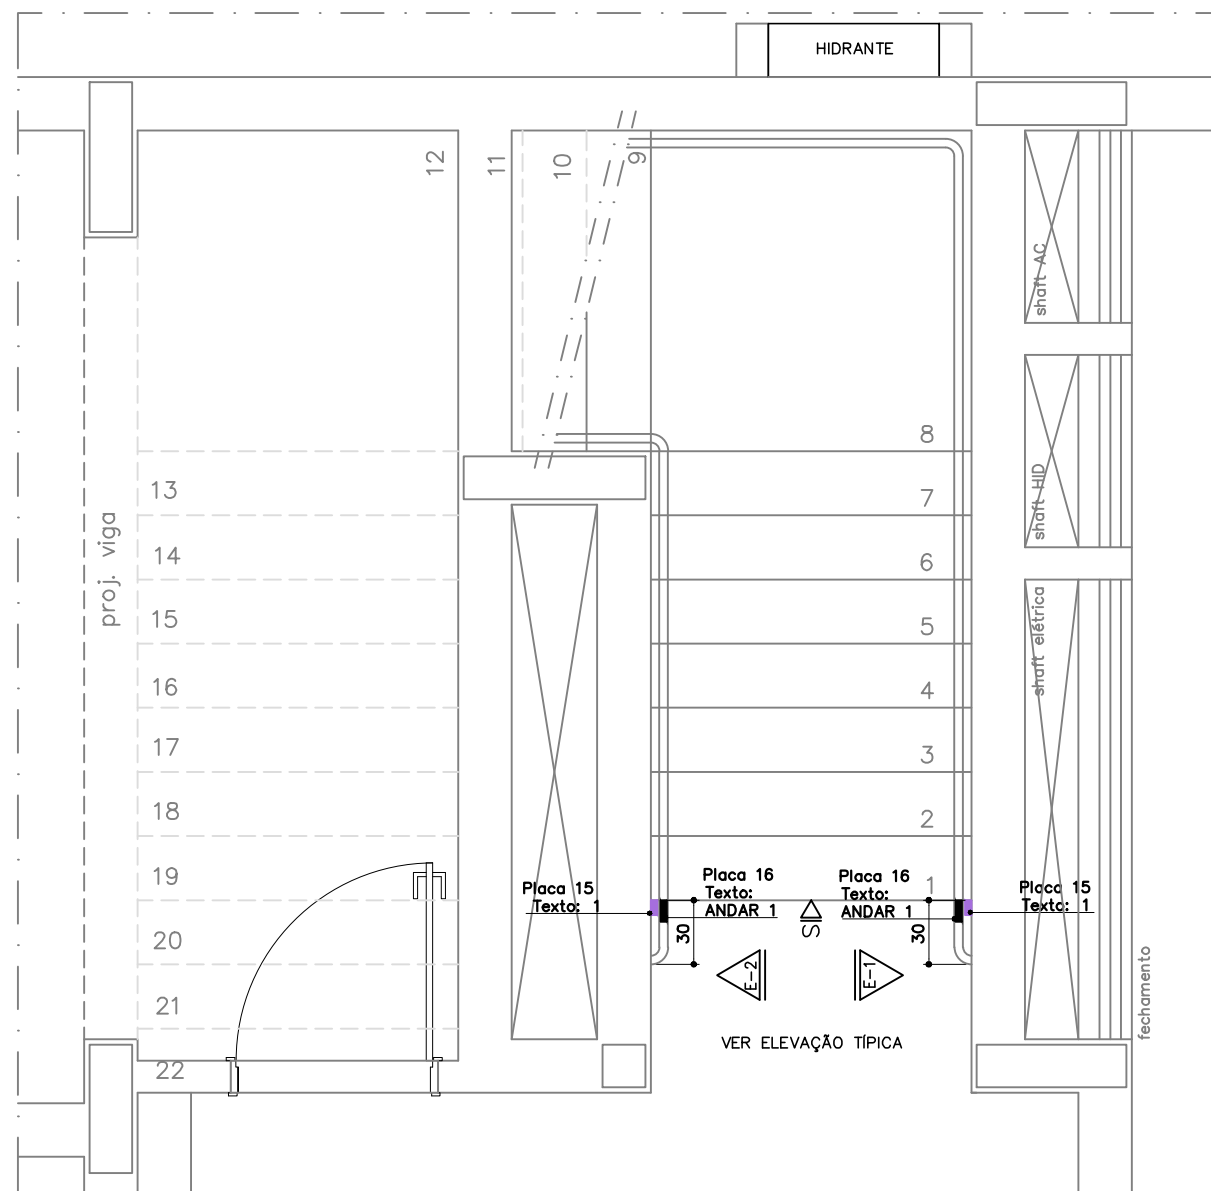

**PLANTA ESCADA
1º PAVIMENTO**
ESCALA 1:25

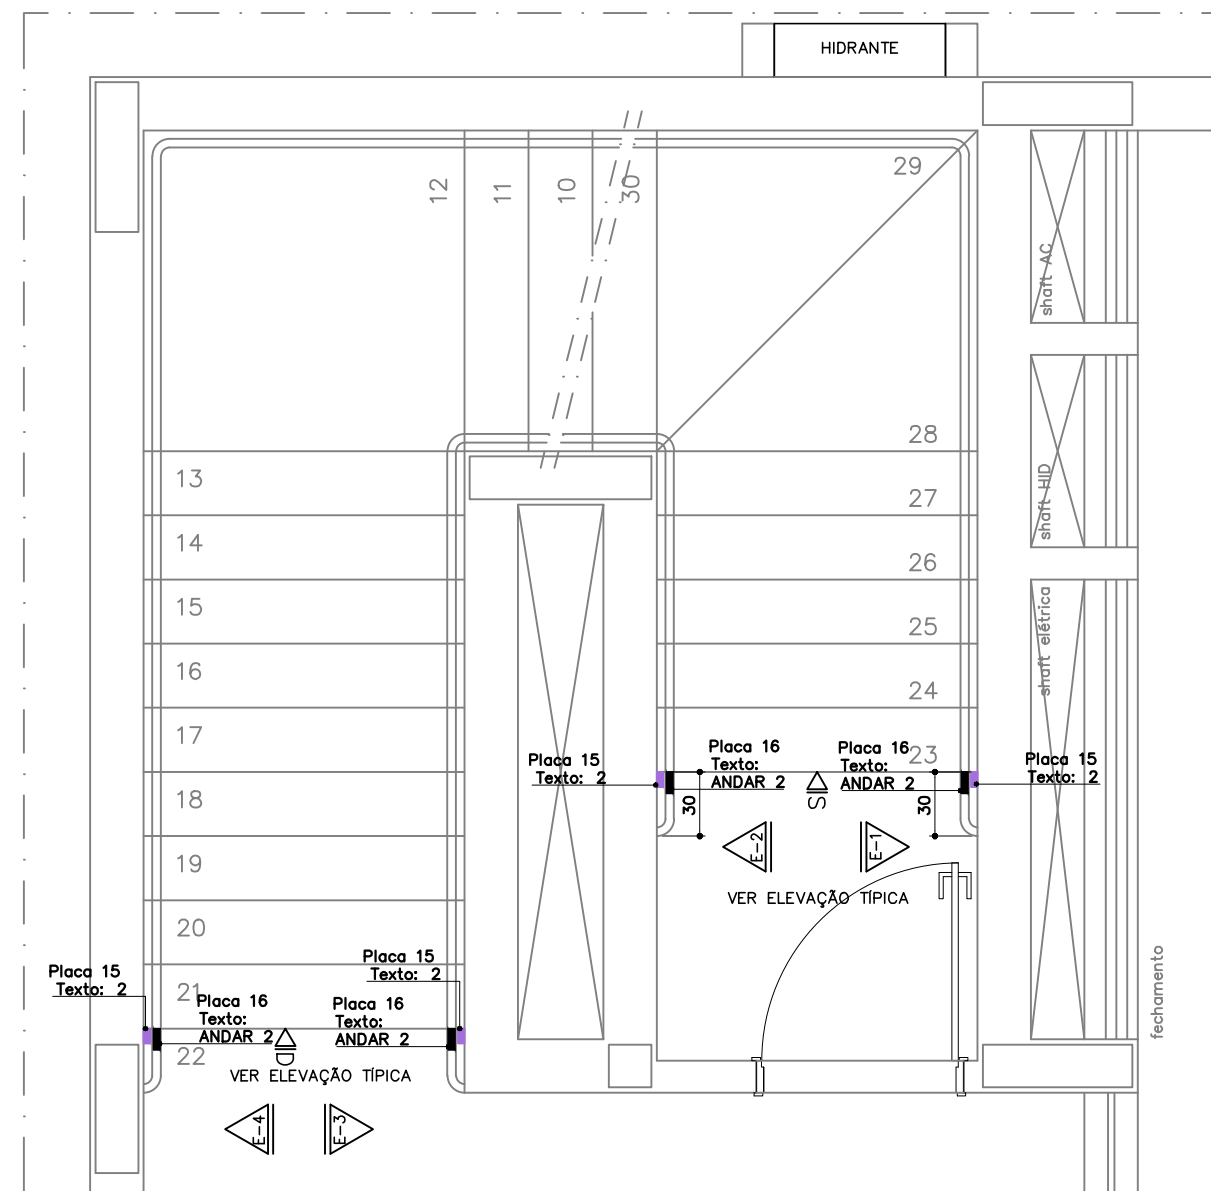

**PLANTA ESCADA
2º PAVIMENTO**
ESCALA 1:25

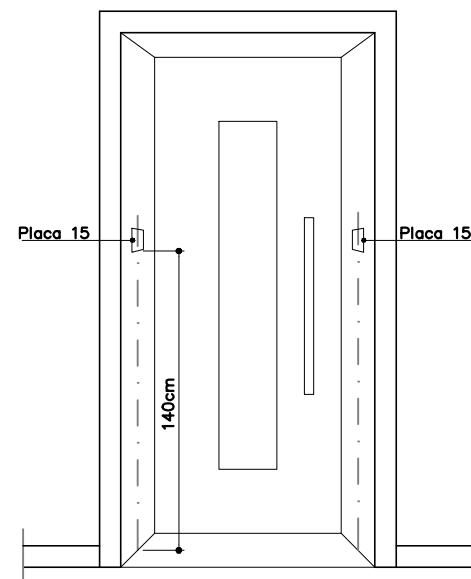

— VER LOCAIS INDICADOS NAS PLANTAS

**SINALIZAÇÃO NAS PLATAFORMAS 1º/2º PVTQ
ELEVÇÃO TÍPICA**
ESCALA 1:25

PLACA 15
PLACA DE ACRILICO BRANCO e=3mm, CONTENDO NÚMERO DO PAVIMENTO EM RELEVO, h=2,7cm e BRAILLE

- FIXAÇÃO: fita dupla face acrílica transparente de alta adesão e fixação
- NÚMEROS: cor preto em relevo h=0,8–1,0mm
- BRAILLE: cor preto, relevo, diâmetro e espaçamentos conforme NBR9050

LOCAL:

- Escada — 08 unid. — Instalar na alvenaria acima dos corrimãos (dos 2 lados), conforme indicado no detalhe de sinalização.
- Plataforma — 04 unid. — Instalar no batente das portas da plataforma (dos 2 lados), conforme indicado no detalhe de sinalização.

PLACA 16
PLACA DE ALUMÍNIO FLEXÍVEL e=3mm, CONTENDO TEXTO EM RELEVO (andar xxx), h=0,5cm e BRAILLE

- FIXAÇÃO: fita dupla face acrílica transparente de alta adesão e fixação
- FUNDO: alumínio
- LETRAS: cor preta em relevo h=0,8–1,0mm
- BRAILLE: cor preta, relevo, diâmetro e espaçamentos conforme NBR9050

LOCAL:


- Escada — 16 unidades — Instalar na extremidade dos corrimãos (dos 2 lados), conforme indicado no detalhe de sinalização.

OBSERVAÇÕES

- Conferir medidas no local;
- Consultar o Caderno de Especificações: para tamanho, fonte e cor das letras, tamanho e cor dos símbolos e outros detalhes pertinentes;
- Todos os símbolos das placas deverão seguir a NBR 9050/2015;
- A informação em braille deverá seguir a NBR 9050/2015.





| PROMOTORIAS DE JUSTIÇA DE CATAGUASES – MG | | | |
|--|--|------------|----------|
| DETALHAMENTO: SINALIZAÇÃO | | | |
| CONTEÚDO: | SINALIZAÇÃO NAS ESCADAS/ PLATAFORMAS – 1º E 2º PAVIMENTO | REVISÃO 00 | 19/06/23 |
| DESENHO: | Marcella Vieira Lordello | FOLHA: | 03/12 |

SINALIZAÇÃO NA ESCADA – BARRILETE

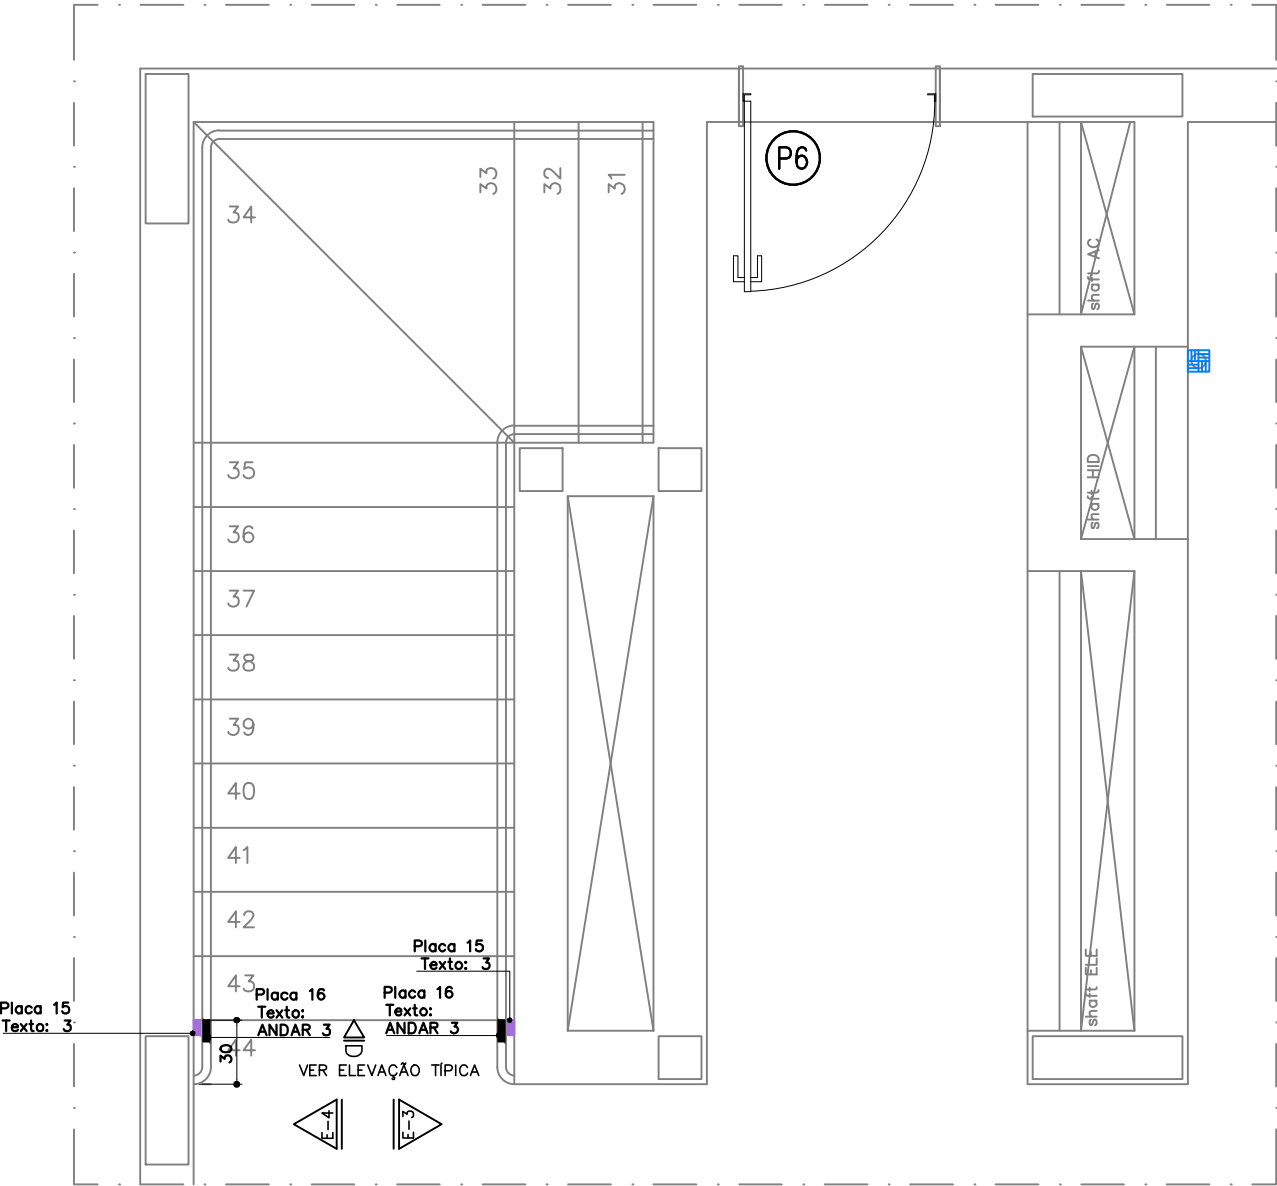

PLANTA ESCADA
BARRILETE
ESCALA 1:25


SINALIZAÇÃO NA ESCADA – ELEVAÇÕES TÍPICAS

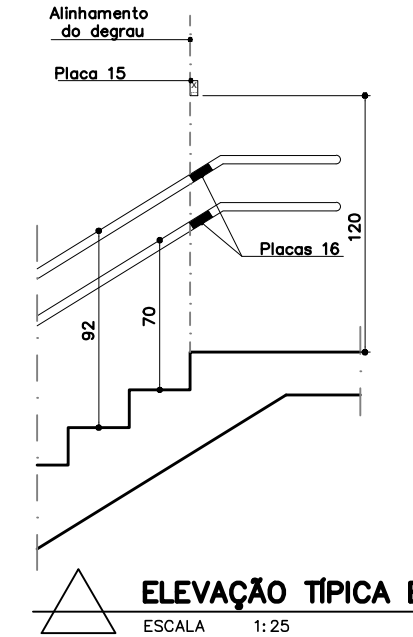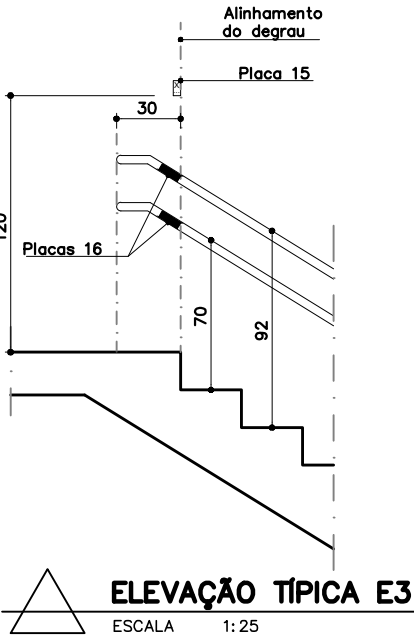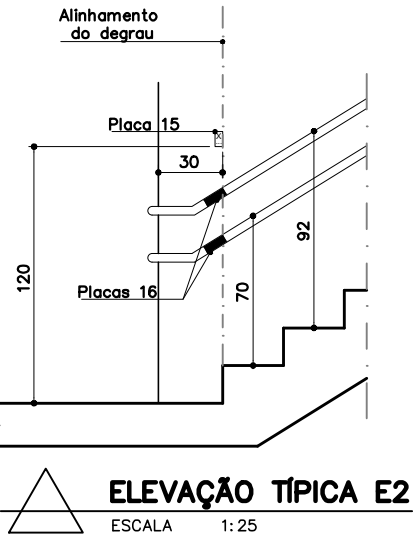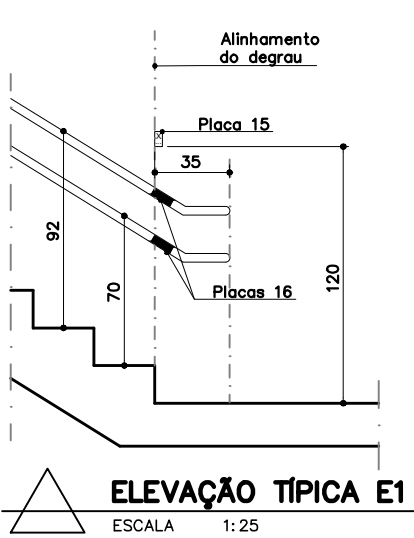


- OBSERVAÇÕES
- Conferir medidas no local;
 - Consultar o Caderno de Especificações: para tamanho, fonte e cor das letras, tamanho e cor dos símbolos e outros detalhes pertinentes;
 - Todos os símbolos das placas deverão seguir a NBR 9050/2015;
 - A informação em braille deverá seguir a NBR 9050/2015.

| PROMOTORIAS DE JUSTIÇA DE CATAGUASES – MG | | |
|--|---|---------------------|
| DETALHAMENTO: SINALIZAÇÃO | | |
| CONTEÚDO: | SINALIZAÇÃO NA ESCADA – BARRILETE – E ELEVAÇÕES TÍPICAS | REVISÃO 00 19/06/23 |
| DESENHO: | Marcella Vieira Lordello | FOLHA: 04/12 |

SINALIZAÇÃO DOS DEGRAUS DA ESCADA EXTERNA

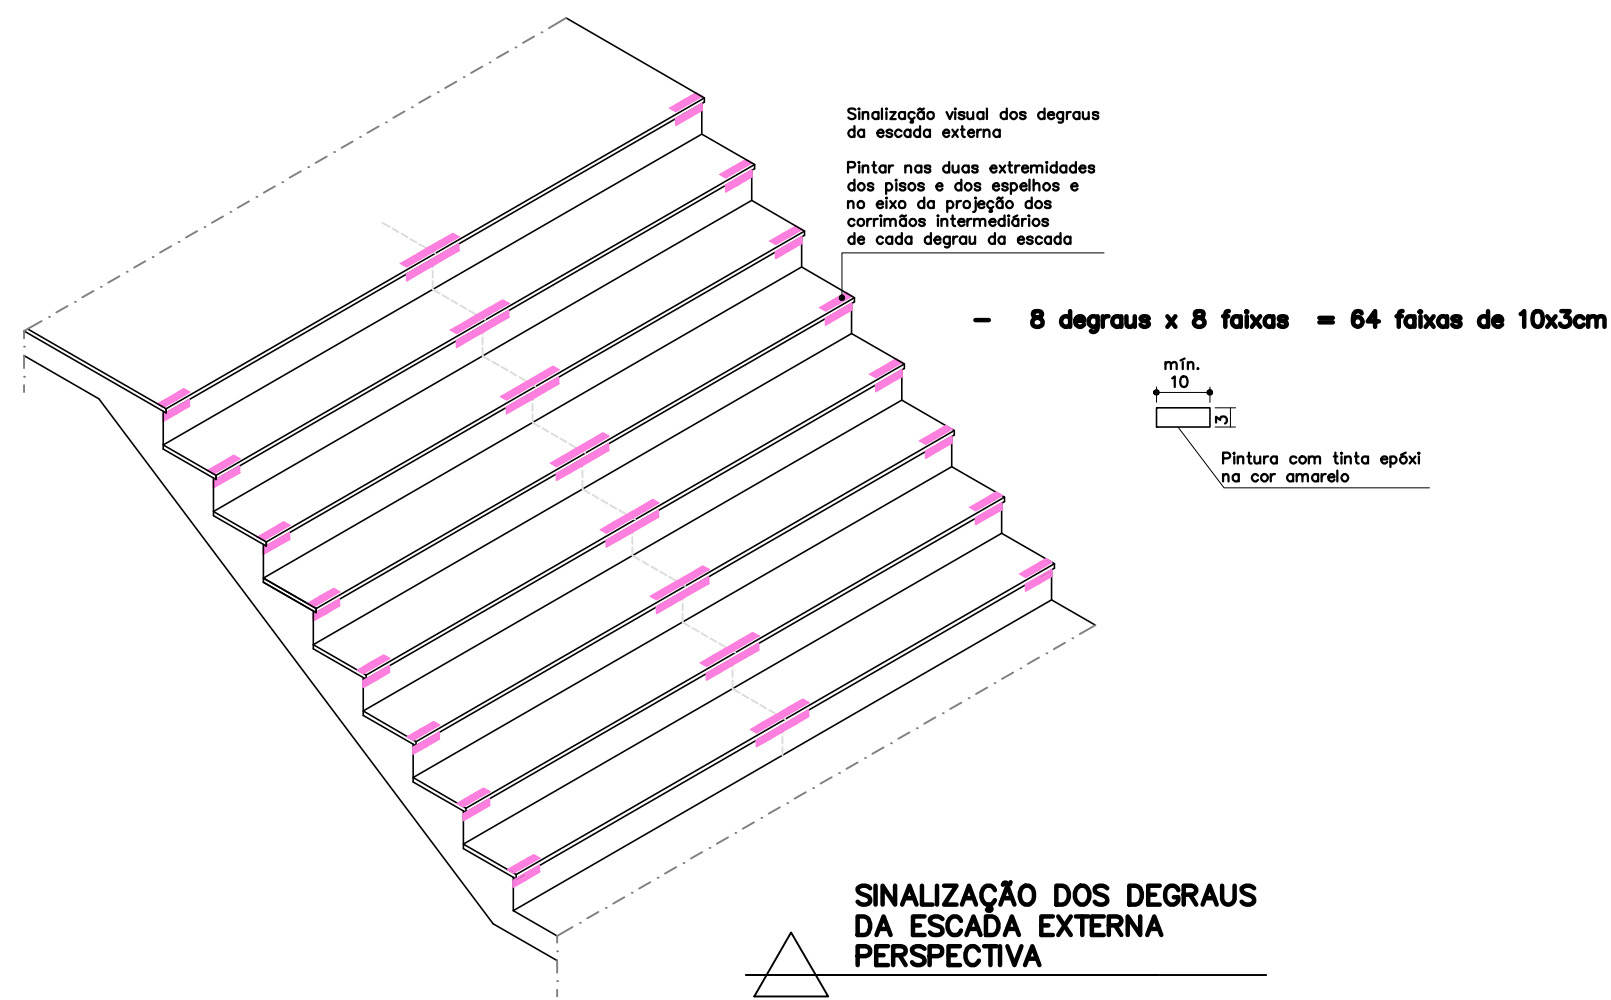

SINALIZAÇÃO DOS DEGRAUS DA ESCADA INTERNA

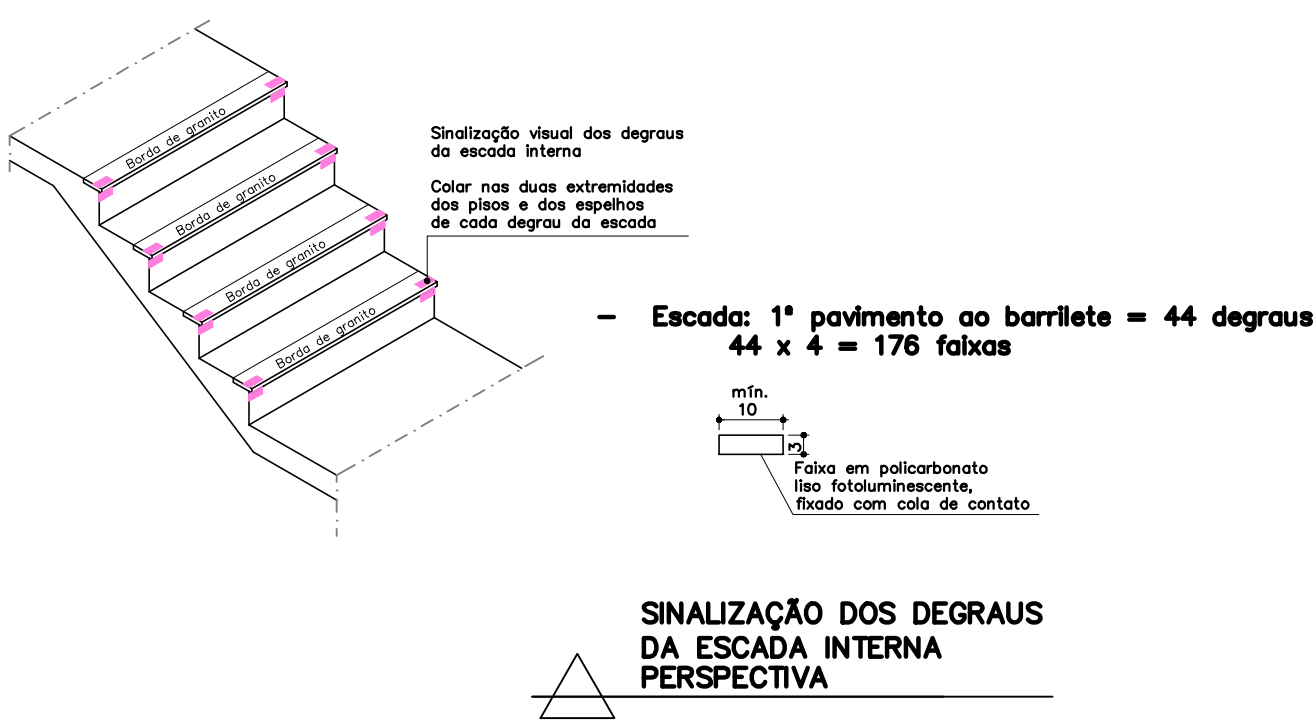


- OBSERVAÇÕES
- Conferir medidas no local;
 - Consultar o Caderno de Especificações: para tamanho, fonte e cor das letras, tamanho e cor dos símbolos e outros detalhes pertinentes;
 - Todos os símbolos das placas deverão seguir a NBR 9050/2015;
 - A informação em braille deverá seguir a NBR 9050/2015.


| PROMOTORIAS DE JUSTIÇA DE CATAGUASES – MG | | |
|--|---|---------------------|
| DETALHAMENTO: SINALIZAÇÃO | | |
| CONTEÚDO: | SINALIZAÇÃO NOS DEGRAUS DAS ESCADAS INTERNA E EXTERNA | REVISÃO 00 19/06/23 |
| DESENHO: | Marcella Vieira Lordello | FOLHA: 05/12 |



PORTA PRINCIPAL (ACESSO)
ELEVAÇÃO 01
ESCALA 1:25

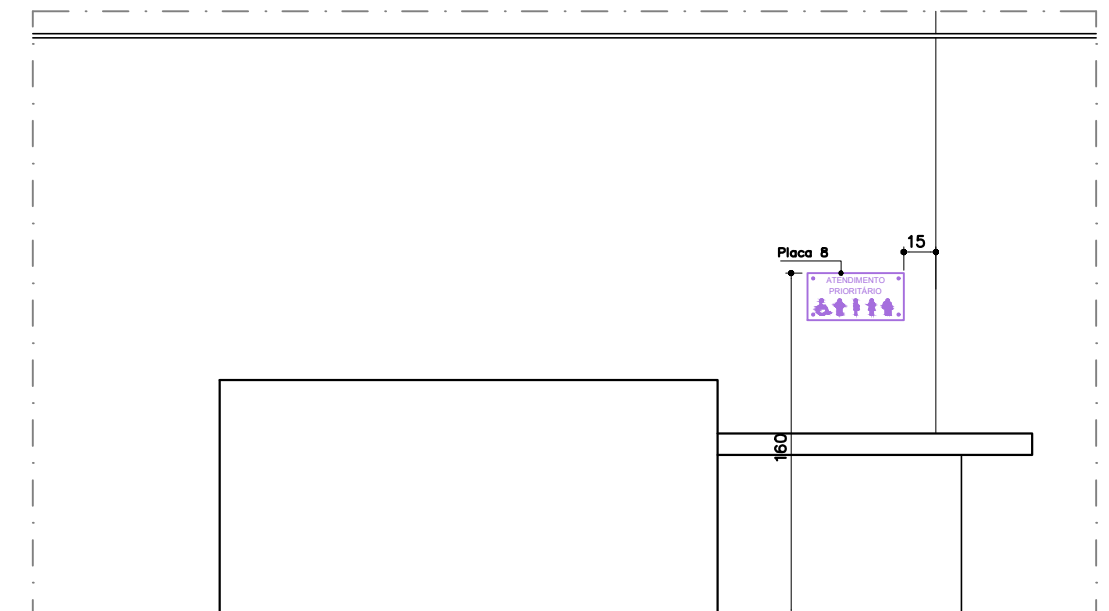

PORTARIA – 1º PAVIMENTO
ELEVAÇÃO 02
ESCALA 1:25

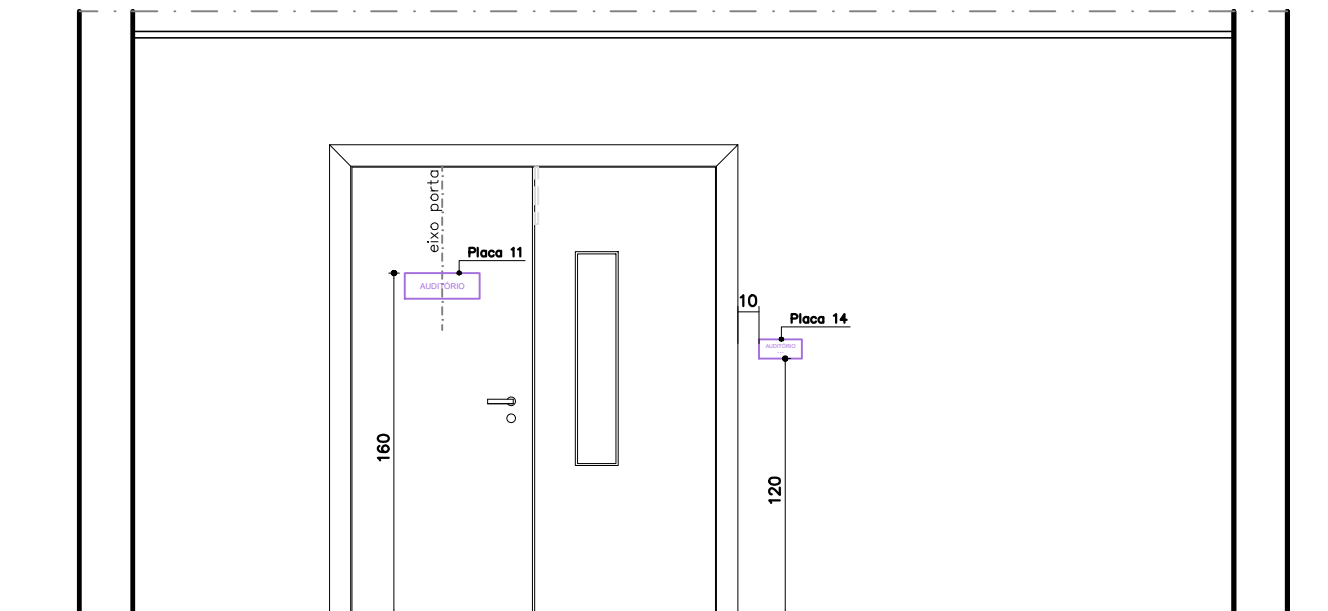


FOYER – 1º PAVIMENTO
ELEVAÇÃO 03
ESCALA 1:25


OBSERVAÇÕES

- Conferir medidas no local;
- Consultar o Caderno de Especificações: para tamanho, fonte e cor das letras, tamanho e cor dos símbolos e outros detalhes pertinentes;
- Todos os símbolos das placas deverão seguir a NBR 9050/2015;
- A informação em braille deverá seguir a NBR 9050/2015.


| PROMOTORIAS DE JUSTIÇA DE CATAGUASES – MG | | | |
|--|--------------------------------------|------------|----------|
| DETALHAMENTO: SINALIZAÇÃO | | | |
| CONTEÚDO: | ELEVAÇÕES 01, 02 E 03 – 1º PAVIMENTO | REVISÃO 00 | 19/06/23 |
| DESENHO: | Marcella Vieira Lordello | FOLHA: | 06/12 |

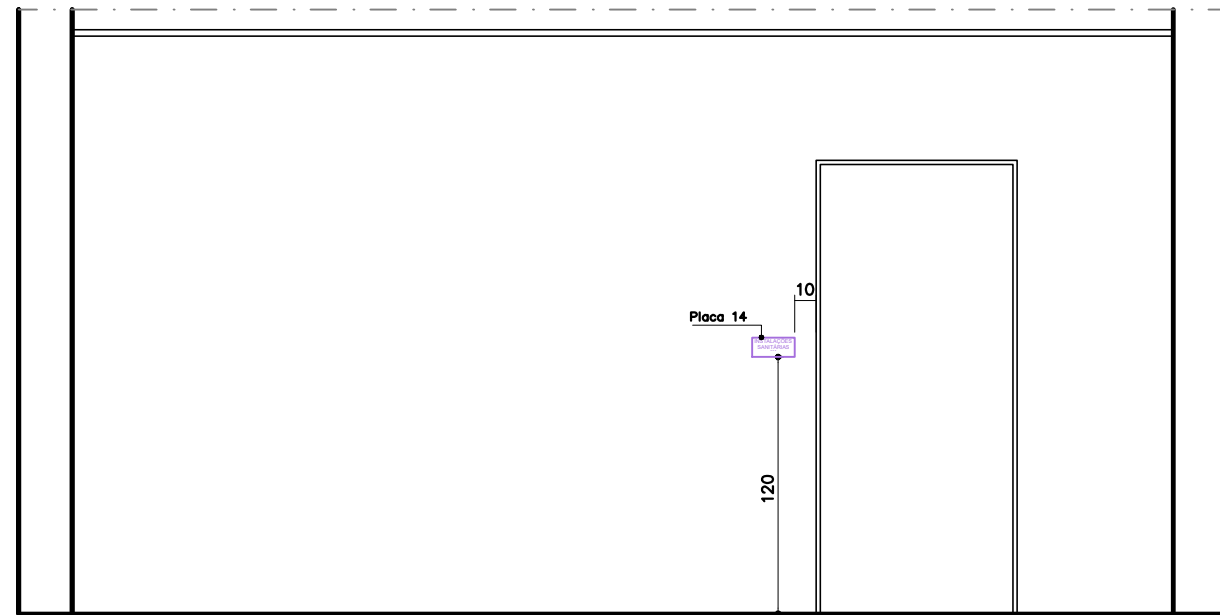


04 FOYER – 1º PAVIMENTO
ELEVAÇÃO 04
ESCALA 1: 25

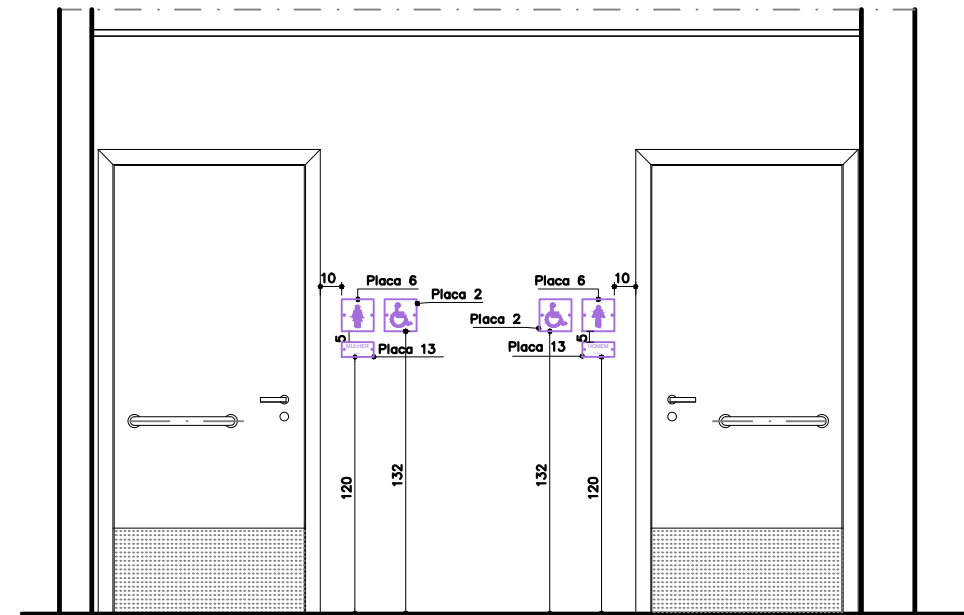

05 HALL 3 – 1º PAVIMENTO
ELEVAÇÃO 05
ESCALA 1: 25

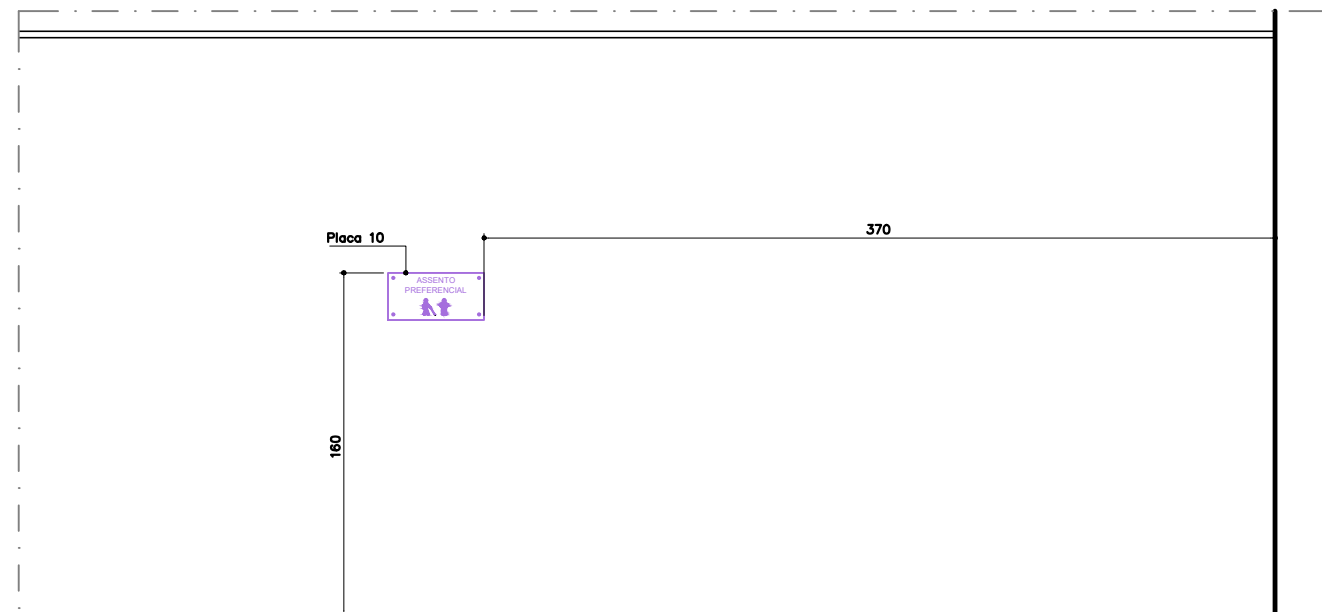

06 AUDITÓRIO – 1º PAVIMENTO
ELEVAÇÃO 06
ESCALA 1: 25




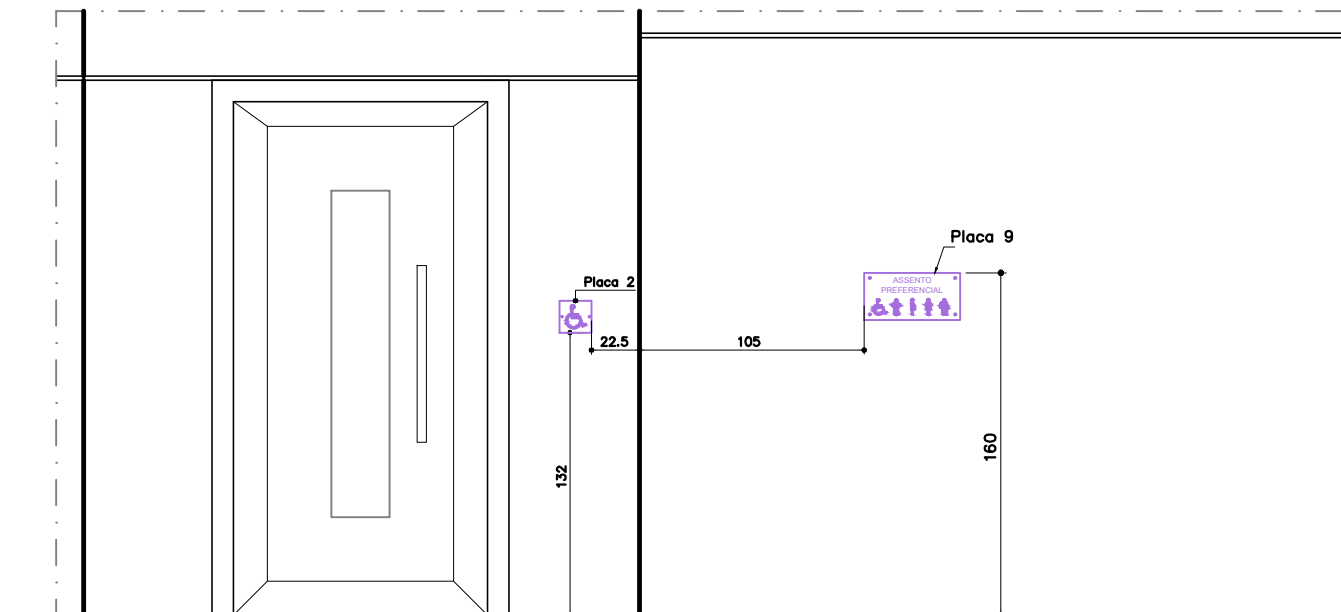


07 ESPERA – 1º PAVIMENTO
ELEVAÇÃO 07
ESCALA 1: 25

OBSERVAÇÕES

- Conferir medidas no local;
- Consultar o Caderno de Especificações: para tamanho, fonte e cor das letras, tamanho e cor dos símbolos e outros detalhes pertinentes;
- Todos os símbolos das placas deverão seguir a NBR 9050/2015;
- A informação em braille deverá seguir a NBR 9050/2015.



| PROMOTORIAS DE JUSTIÇA DE CATAGUASES – MG | | | |
|--|--|------------|-----------------|
| DETALHAMENTO: SINALIZAÇÃO | | | |
| CONTEÚDO: | ELEVAÇÕES 04, 05, 06 E 07 – 1º PAVIMENTO | REVISÃO 00 | 19/06/23 |
| DESENHO: | Marcella Vieira Lordella | | FOLHA: 07/12 |

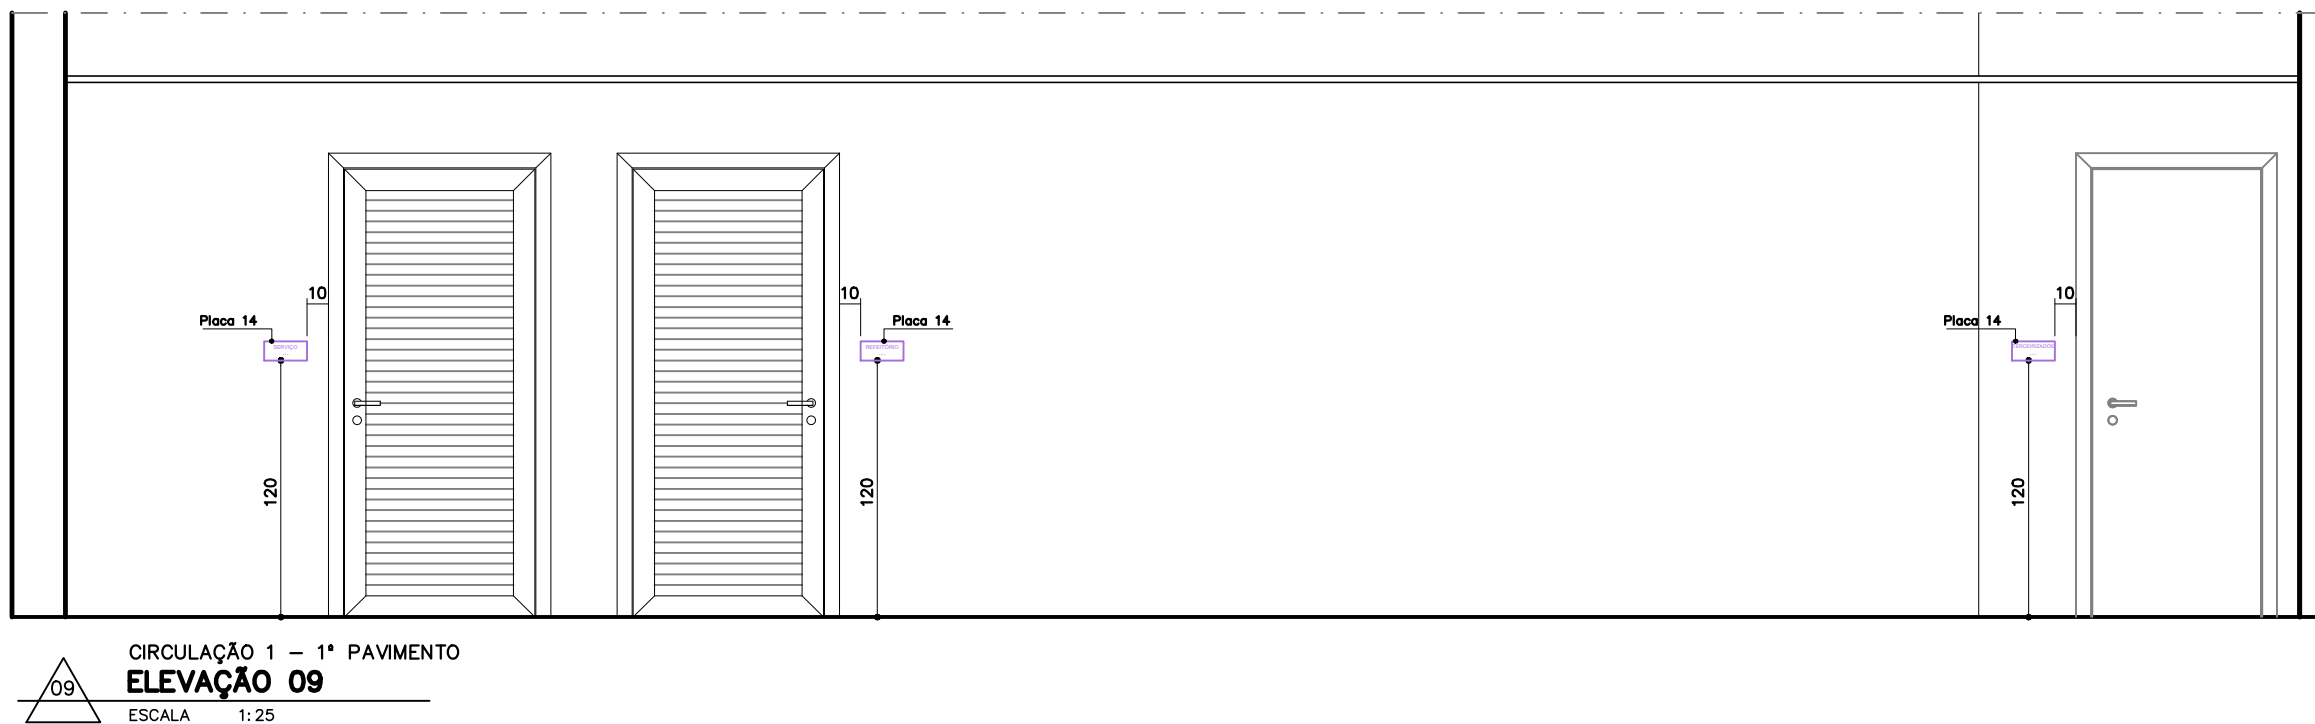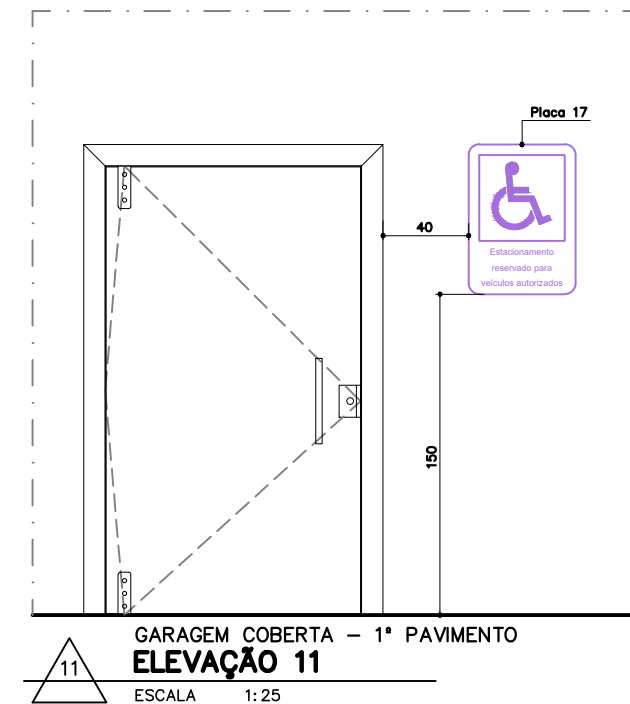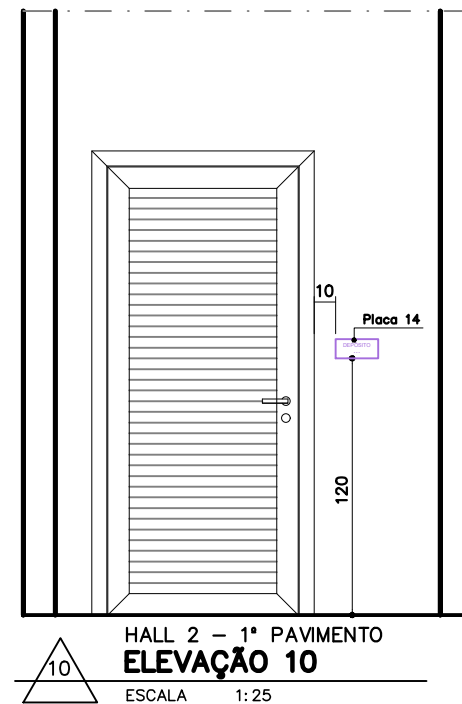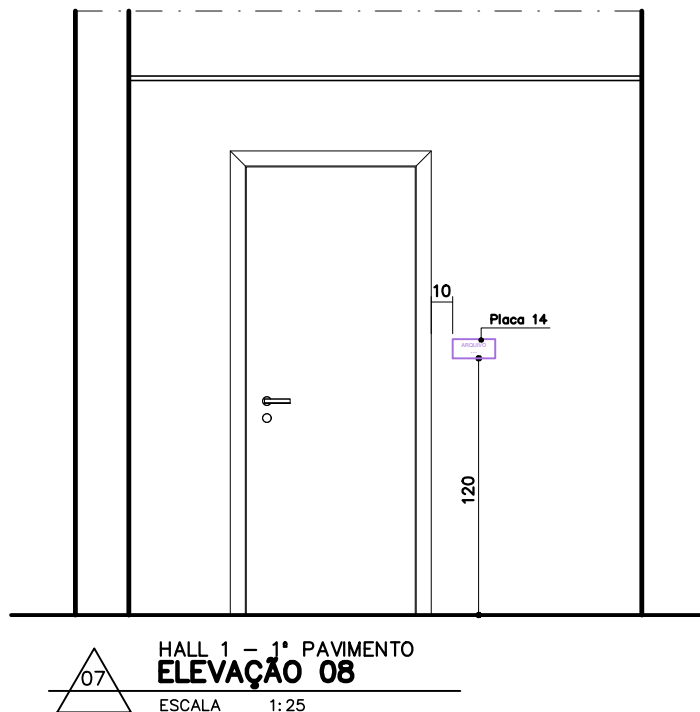

OBSERVAÇÕES


- Conferir medidas no local;
- Consultar o Caderno de Especificações: para tamanho, fonte e cor das letras, tamanho e cor dos símbolos e outros detalhes pertinentes;
- Todos os símbolos das placas deverão seguir a NBR 9050/2015;
- A informação em braille deverá seguir a NBR 9050/2015.

| PROMOTORIAS DE JUSTIÇA DE CATAGUASES – MG | | |
|--|--|---------------------|
| DETALHAMENTO: SINALIZAÇÃO | | |
| CONTEÚDO: | ELEVAÇÕES 08, 09, 10 E 11 – 1º PAVIMENTO | REVISÃO 00 19/06/23 |
| DESENHO: | Marcella Vieira Lordello | FOLHA: 08/12 |

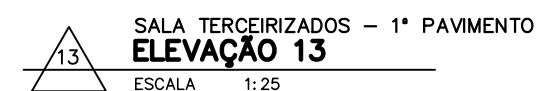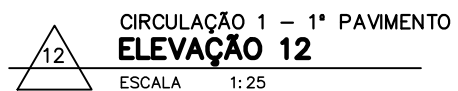

- Conferir medidas no local;
- Consultar o Caderno de Especificações: para tamanho, fonte e cor das letras, tamanho e cor dos símbolos e outros detalhes pertinentes;
- Todos os símbolos das placas deverão seguir a NBR 9050/2015;
- A informação em braille deverá seguir a NBR 9050/2015.


| | | |
|--|----------------------------------|---------------------|
| <p align="center">PROMOTORIAS DE JUSTIÇA DE CATAGUASES – MG</p> | | |
| <p align="center">DETALHAMENTO: SINALIZAÇÃO</p> | | |
| CONTEÚDO: | ELEVAÇÕES 11 E 12 – 1ª PAVIMENTO | REVISÃO 00 19/06/23 |
| DESENHO: | Marcella Vieira Lordello | FOLHA: 09/12 |

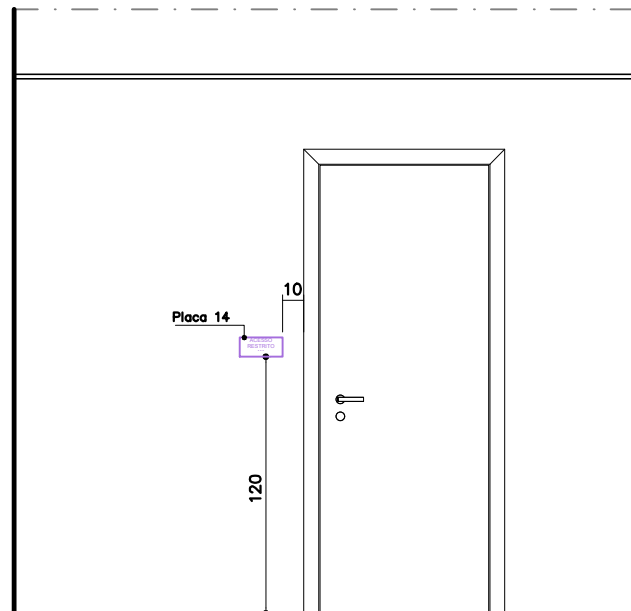

15 HALL 1 – 2º PAVIMENTO
ELEVAÇÃO 15
ESCALA 1:25



17 ESPERA – 2º PAVIMENTO
ELEVAÇÃO 17
ESCALA 1:25

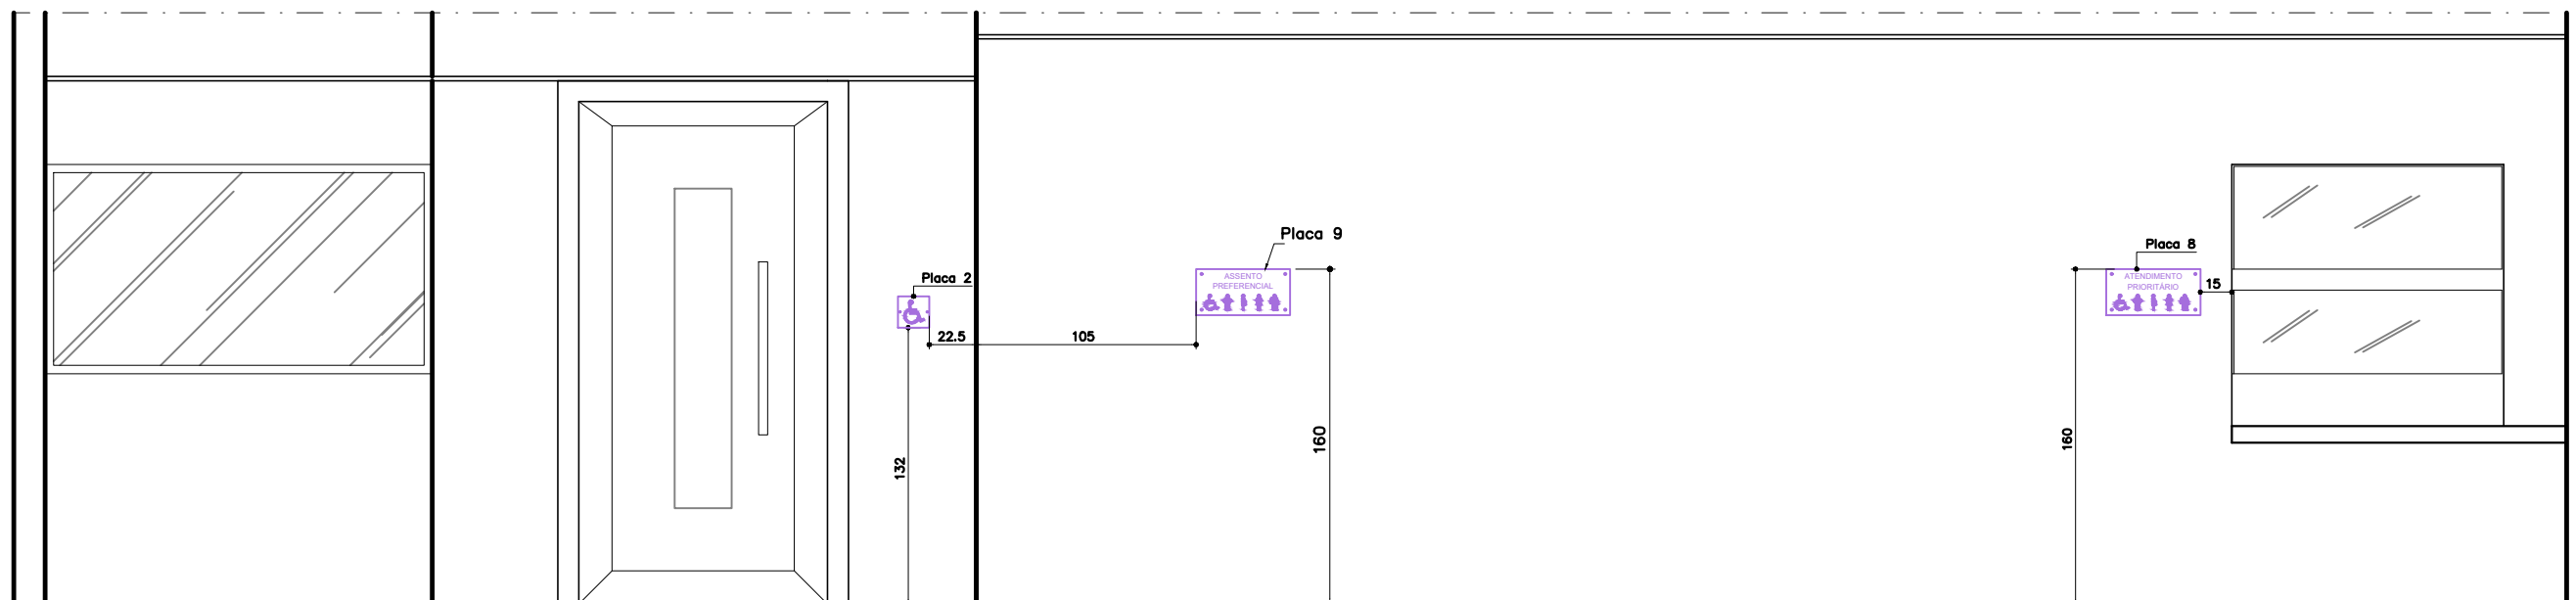


16 HALL 1 E ESPERA – 2º PAVIMENTO
ELEVAÇÃO 16
ESCALA 1:25


OBSERVAÇÕES

- Conferir medidas no local;
- Consultar o Caderno de Especificações: para tamanho, fonte e cor das letras, tamanho e cor dos símbolos e outros detalhes pertinentes;
- Todos os símbolos das placas deverão seguir a NBR 9050/2015;
- A informação em braille deverá seguir a NBR 9050/2015.


| PROMOTORIAS DE JUSTIÇA DE CATAGUASES – MG | | |
|--|--------------------------------------|---------------------|
| DETALHAMENTO: SINALIZAÇÃO | | |
| CONTEÚDO: | ELEVAÇÕES 15, 16 E 17 – 2º PAVIMENTO | REVISÃO 00 19/06/23 |
| DESENHO: | Marcella Vieira Lordello | FOLHA: 10/12 |

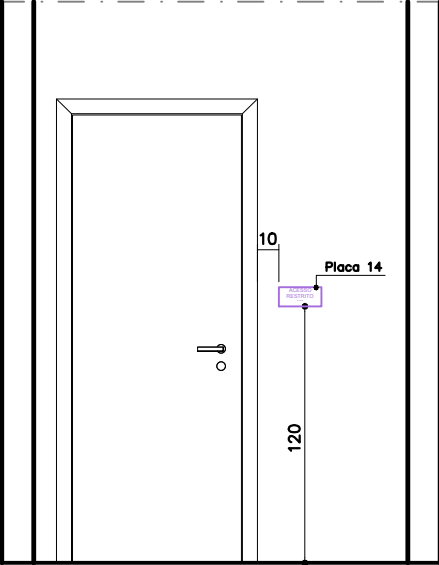


22 HALL 2 – 2º PAVIMENTO
ELEVAÇÃO 22
ESCALA 1: 25

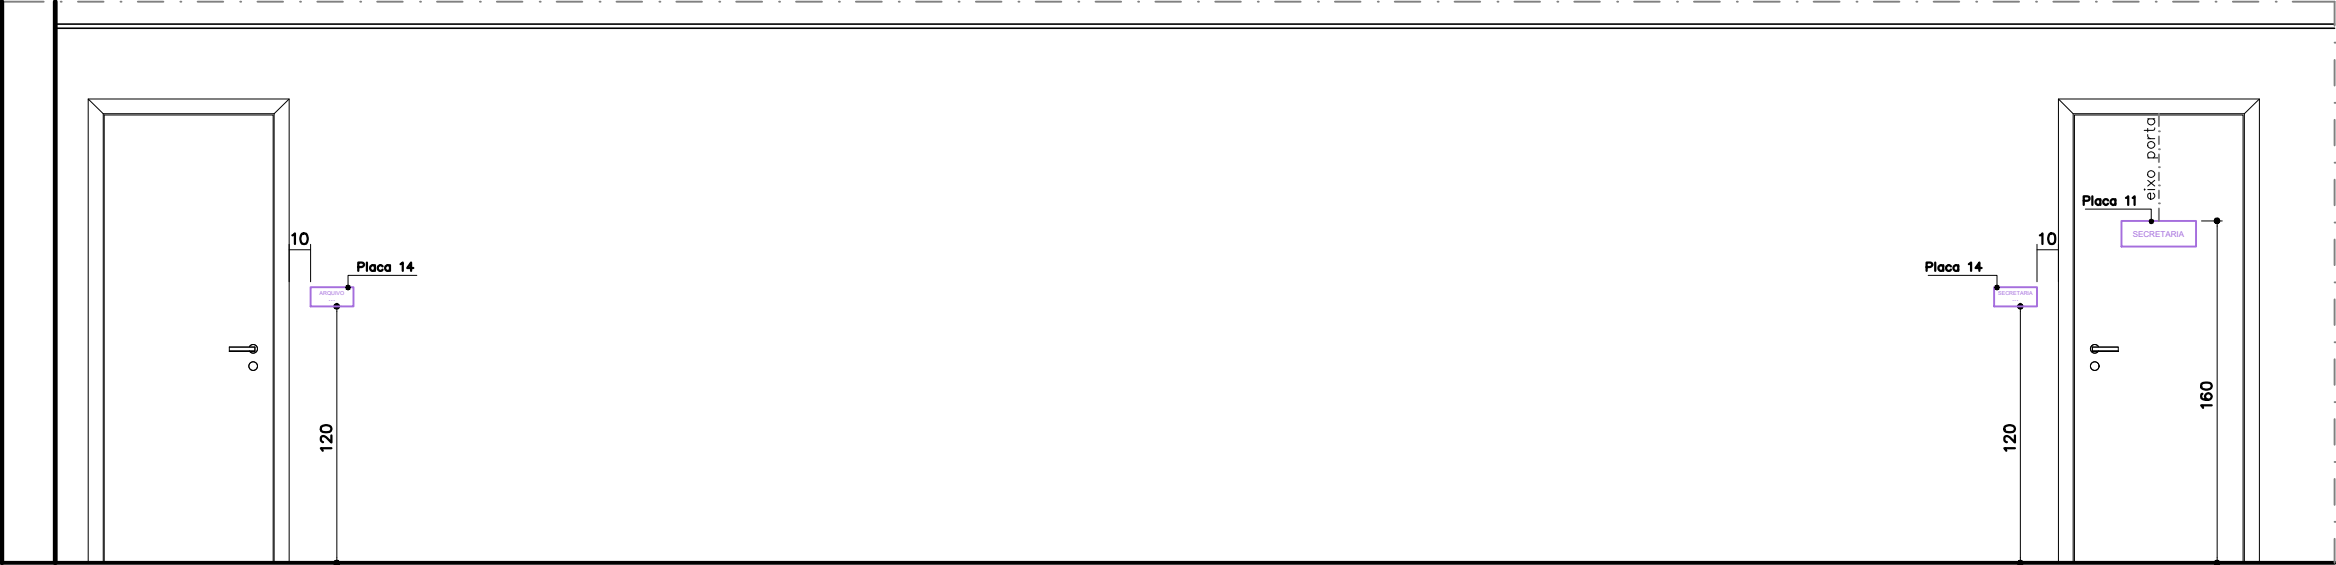

23 CIRCULAÇÃO 3 – 2º PAVIMENTO
ELEVAÇÃO 23
ESCALA 1: 25

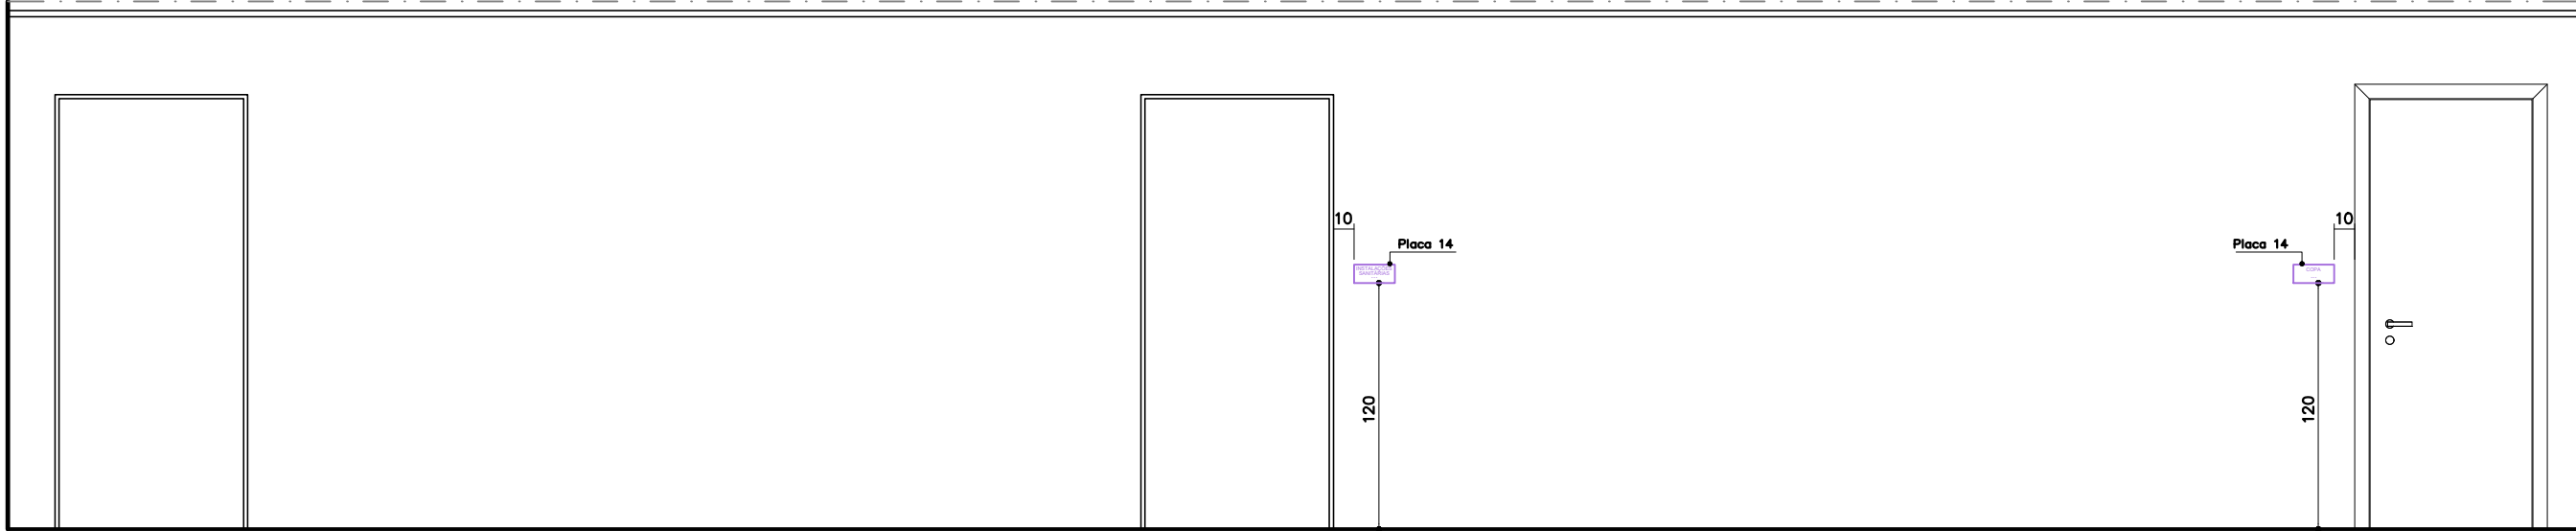

24 CIRCULAÇÃO 3 – 2º PAVIMENTO
ELEVAÇÃO 24
ESCALA 1: 25

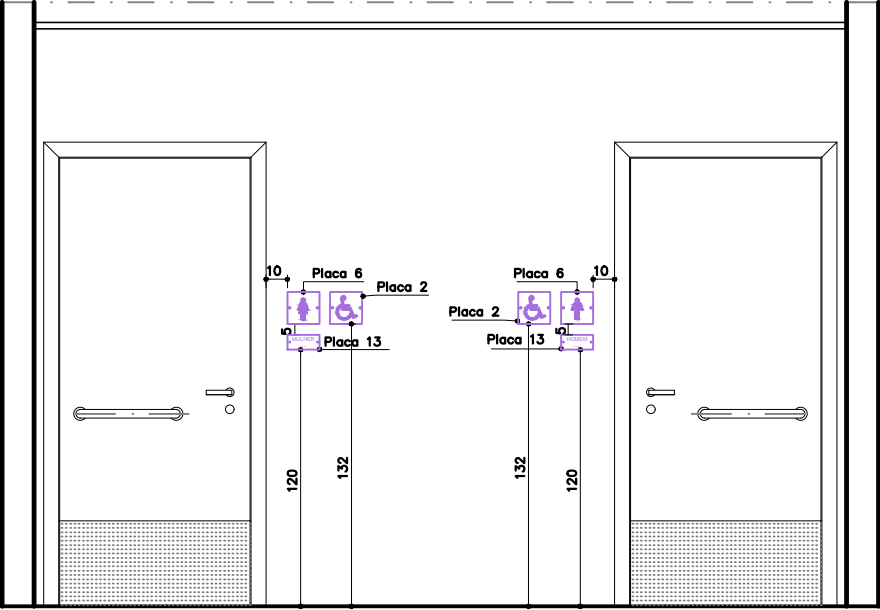

25 HALL 4 – 2º PAVIMENTO
ELEVAÇÃO 25
ESCALA 1: 25

- OBSERVAÇÕES**
- Conferir medidas no local;
 - Consultar o Caderno de Especificações: para tamanho, fonte e cor das letras, tamanho e cor dos símbolos e outros detalhes pertinentes;
 - Todos os símbolos das placas deverão seguir a NBR 9050/2015;
 - A informação em braille deverá seguir a NBR 9050/2015.

| PROMOTORIAS DE JUSTIÇA DE CATAGUASES – MG | | | |
|--|--|------------|----------|
| DETALHAMENTO: SINALIZAÇÃO | | | |
| CONTEÚDO: | ELEVAÇÕES 22, 23, 24 E 25 – 2º PAVIMENTO | REVISÃO 00 | 19/06/23 |
| DESENHO: | Marcella Vieira Lordello | FOLHA: | 12/12 |