


* ver detalhe específico

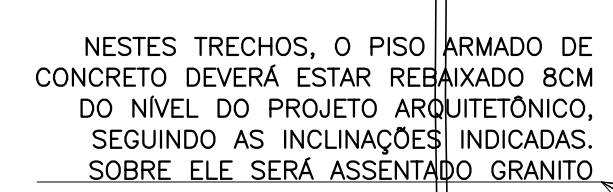

LOCAL: GARAGEM COBERTA, ESTACIONAMENTO DESCOBERTO E RAMPA DE ACESSO DE VEÍCULOS

LOCAL: ÁREAS INTERNAS DO 1º PAVTO (EXCETO GARAGEM COBERTA)
E ÁREAS EXTERNAS DO 1º PAVTO (EXCETO ESTACIONAMENTO
DESCOBERTO E RAMPA DE ACESSO DE VEÍCULOS)

OBSERVAÇÕES:

- NAS ÁREAS EXTERNAS, EXCETO ONDE INDICADO, O PISO ARMADO DE CONCRETO (NIVELADO A LASER) FICARÁ APARENTE E DEVERÁ SEGUIR OS NÍVEIS E INCLINAÇÕES INDICADOS NO PROJETO ARQUITETÔNICO
- NA SUBESTAÇÃO, O PISO ARMADO DE CONCRETO FICARÁ APARENTE, COM ACABAMENTO ESPONDUADO, SUA SUPERFÍCIE DEVERÁ ESTAR NO NÍVEL 0,00

- CONFERIR MEDIDAS NO LOCAL E CONSULTAR CADERNO DE ESPECIFICAÇÕES.

REV-00	INICIAL:	19/04/24	xxxx
REVISÕES	DESCRIÇÃO	DATA	POR

DETALHAMENTO: PISOS ARMADOS

CONTEÚDO:	PLANTA 1º PAVIMENTO – ÁREA EXTERNA	REVISÃO 00	19/04/24
DESENHO:	SILVANA GUALTIERI		FOLHA: 01/02



OS NÍVEIS INDICADOS NESTA PLANTA
REFEREM-SE AOS NÍVEIS DOS PISOS
ARMADOS; VER OBSERVAÇÃO ABAIXO


PLANTA 1º PAVTO.

ESCALA 1:75



PISO ARMADO TIPO D1: PISO DE CONCRETO FCK=25MPa, NIVELADO A LASER, ESPESSURA=10CM, ARMADO COM TELAS Q196 E Q246, SOBRE LASTRO DE BRITA E=5CM E LONA PRETA, SOBRE SOLO COMPACTADO, ACABAMENTO CAMURÇADO

LOCAL: GARAGEM COBERTA, ESTACIONAMENTO DESCOBERTO E RAMPA DE ACESSO DE VEÍCULOS

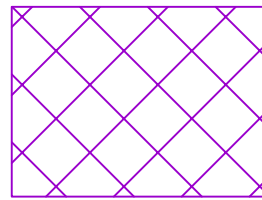


PISO ARMADO TIPO D2: PISO DE CONCRETO FCK=25MPa, ESPESSURA=10CM, ARMADO COM TELAS Q138, SOBRE LASTRO DE BRITA E=5CM E LONA PRETA, SOBRE SOLO COMPACTADO.

LOCAL: ÁREAS INTERNAS DO 1º PAVTO (EXCETO GARAGEM COBERTA) E ÁREAS EXTERNAS DO 1º PAVTO (EXCETO ESTACIONAMENTO DESCOBERTO E RAMPA DE ACESSO DE VEÍCULOS)

OBSERVAÇÕES:

- NA ÁREA DA GARAGEM COBERTA, O PISO ARMADO DE CONCRETO (NIVELADO A LASER) FICARÁ APARENTE E DEVERÁ SEGUIR OS NÍVEIS E INCLINAÇÕES INDICADOS NO PROJETO ARQUITETÔNICO
- NA ÁREA INTERNA DA EDIFICAÇÃO, EXCETO CASA DE BOMBAS, O PISO ARMADO DE CONCRETO DEVERÁ SER 8CM REBAIXADO DO NÍVEL DO PROJETO ARQUITETÔNICO, OU SEJA, SUA SUPERFÍCIE DEVERÁ ESTAR NO NÍVEL +1,47
- NA CASA DE BOMBAS, O PISO ARMADO DE CONCRETO FICARÁ APARENTE, COM ACABAMENTO ESPONJADO. SUA SUPERFÍCIE DEVERÁ ESTAR NO NÍVEL +1,55
- NA ÁREA INTERNA DA EDIFICAÇÃO (EXCETO GARAGEM COBERTA), CONSIDERAR JUNTA DE ENCONTRO PERIMETRAL, NO PERÍMETRO DE TODOS OS AMBIENTES

SEÇÕES TÍPICAS
* ver detalhe específico

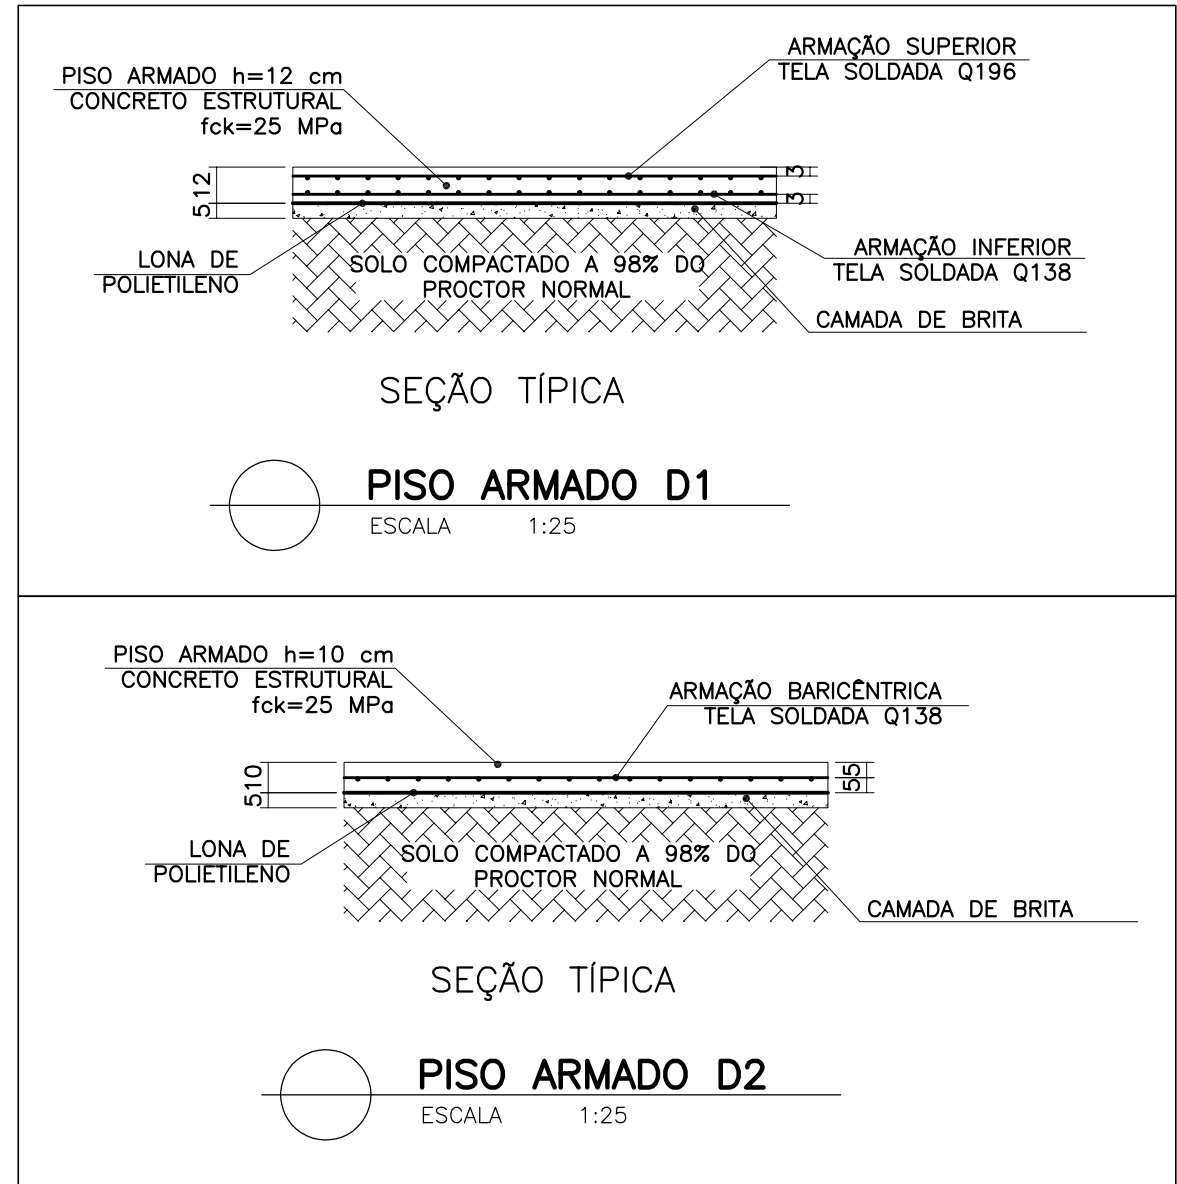

OBSERVAÇÕES:

CONFERIR MEDIDAS NO LOCAL E CONSULTAR CADERNO DE ESPECIFICAÇÕES.

REV-00	INICIAL:	19/04/24	xxxx
REVISÕES	DESCRIÇÃO	DATA	POR

PROMOTORIAS DE JUSTIÇA DE CATAGUASES – MG			
DETALHAMENTO: PISOS ARMADOS			
CONTEÚDO:	PLANTA 1º PAVIMENTO – ÁREA INTERNA	REVISÃO 00	19/04/24
DESENHO:	SILVANA GUALTIERI	FOLHA:	02/02