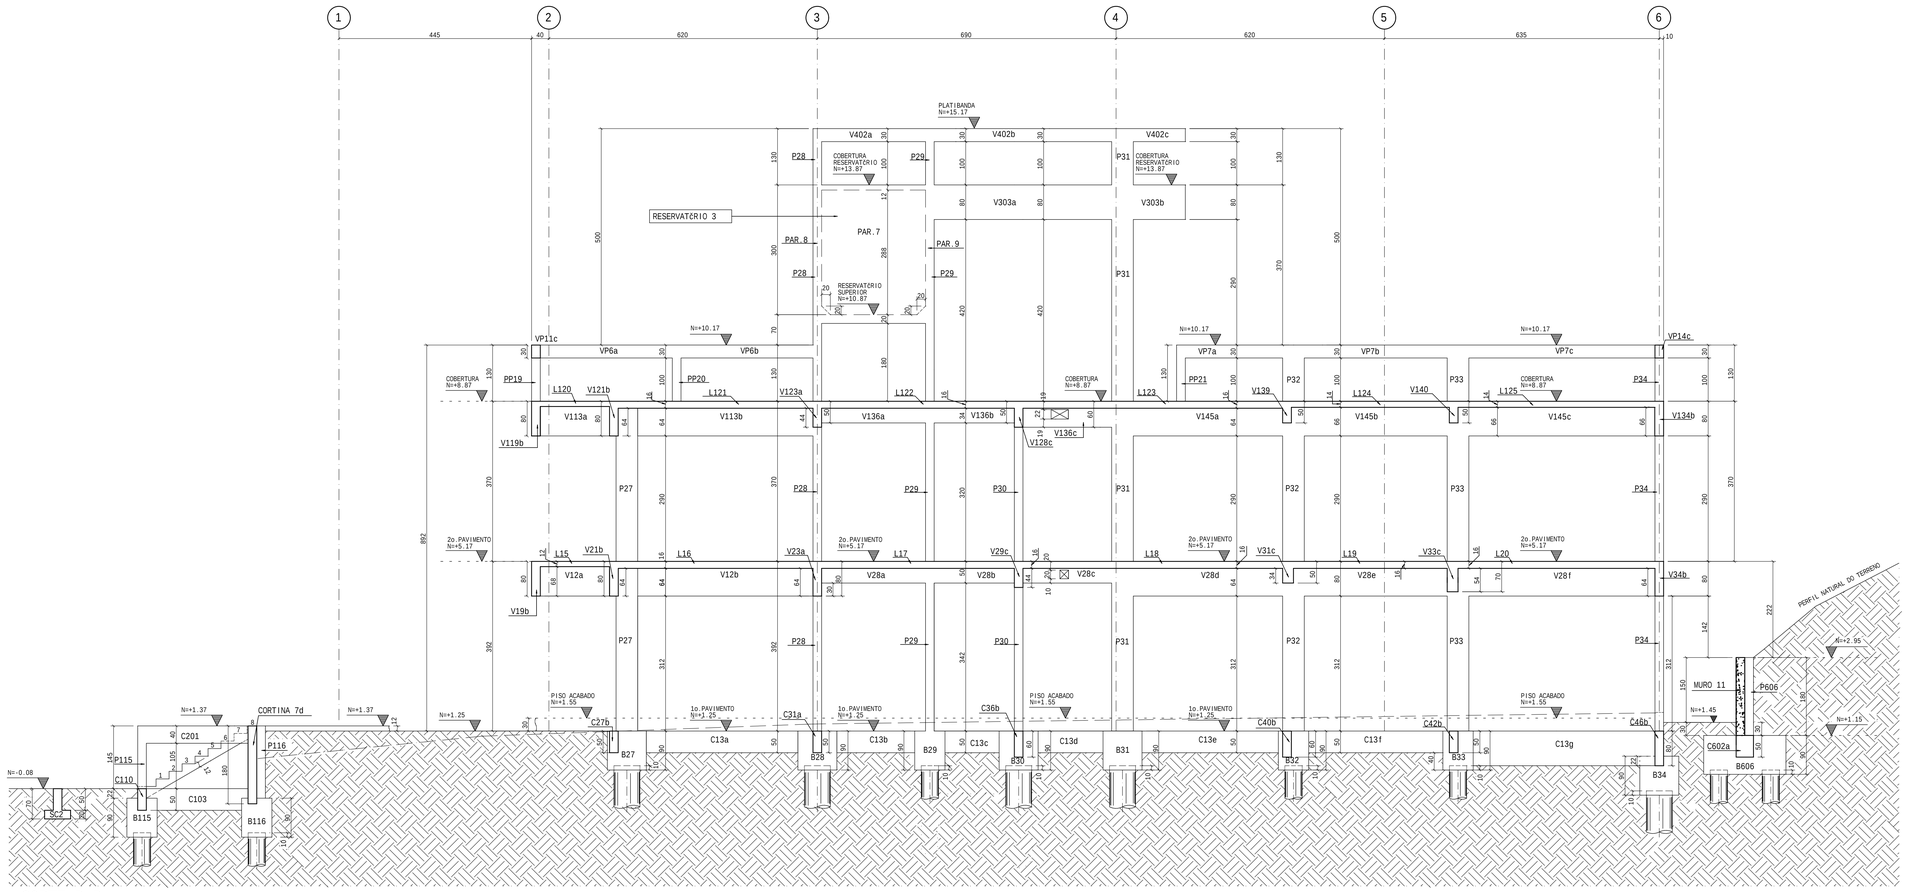

CORTE D-D
ESCALA 1:50

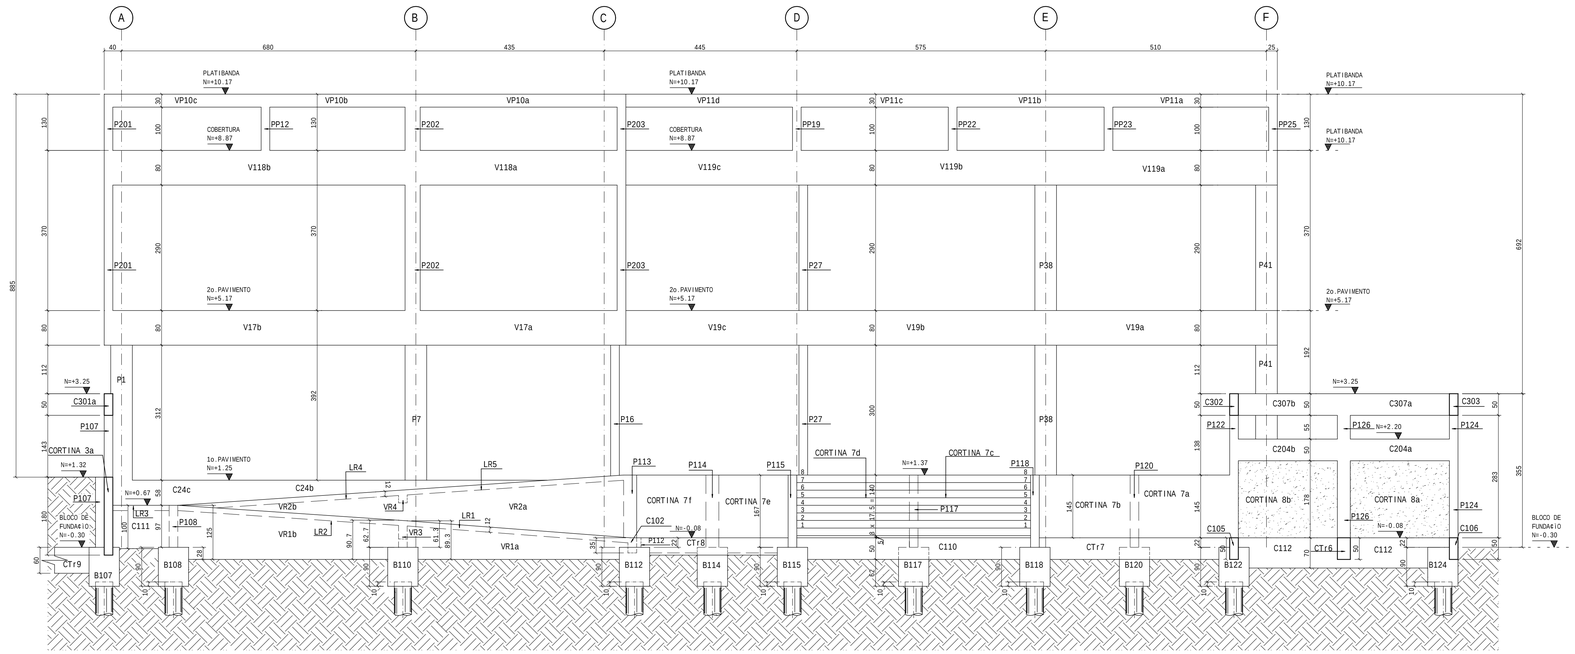

CORTE E-E
ESCALA 1:50

NOTAS

01. DIMENSIÉS EM CENTÊMETROS, ELEVA¢IÉS EM METROS.
02. CONCRETO ESTRUTURAL:
    FCK>= 25 MPa; CONSUMO DE CIMENTO >=280,0KG/m3
03. FATOR CQUAICIMENTO MCXIMO: 0,60
04. CLASSE DE AGRESSIVIDADE II - URBANA.
05. MCDULO DE ELASTICIDADE TANG. INICIAL IGUAL A 28000 MPa.
06. PROCEDER A CURA CONFORME NBR14931.
07. PROCEDER A DESFORMA E A RETIRADA DO ESCORAMENTO CONFORME NBR 14931.
08. A EXECU¢IO DA ESTRUTURA DEVERÊ CONTAR COM O ACOMPANHAMENTO DE UM TECNOLOGISTA DE CONCRETO.
09. O ENGENHEIRO RESPONSÊVEL PELA OBRA DEVERÊ OBEDECER ÀS RECOMENDA¢IES DAS NORMAS TECNICAS APLICÊVEIS, DEDICANDO ESPECIAL ATEN¢IO ÀS SEGUINTES ATIVIDADES:
    09.1 CONCRETO: PREPARO, CONTROLE, RECEBIMENTO, TRANSPORTE, LAN¢AMENTO, ADENSAMENTO E CURA;
    09.2 FÊRMA: CONFERæNCIA DAS MEDIDAS E POSI¢IES, LIMPEZA, ESTANQUEIDADE, SATURA¢IO DAS FÊRMAS ABSORVENTES (RETIRAR EXCESSO DE CGUA), CUIDADO COM O USO DOS DESMOLDANTES E RETIRADA DAS FÊRMAS;
    09.3 ARMA¢IO: LIMPEZA, MONTAGEM, COBRIMENTO (USO DE ESPAÀADORES PLÊSTICOS ADEQUADOS), E GARANTIA DA POSI¢IO DAS ARMADURAS ANTES E DURANTE A CONCRETAGEM.
10. COBRIMENTO MÈNIMO DA ARMADURA:
    LAJES=2,5cm; VIGAS E PILARES=3,0cm; BLOCOS=3,0cm; FUNDA¢IO=4,0cm.
    CINTAS=3,0cm; SAPATAS,MUROS=4,0 cm, ESTACAS HELICE=7,0 cm.
    - OBRA COM CONTROLE RIGOROSO DE QUALIDADE (ITEM 7.4.7.4 NBR 6118/2014).
11. RECOMENDA-SE QUE OS MATERIAIS (AêO E CONCRETO) UTILIZADOS NESTE PROJETO SEJAM SUBMETIDOS A ENSAIOS TECNOLÊGICOS.
12. PREVER DRENAGEM E/OU IMPERMEABILIZA¢IO PARA AS CORTINAS E ELEMENTOS EM CONTATO COM O SOLO.
13. CONFERIR MEDIDAS NO LOCAL.
14. LOCAR A OBRA CONFORME IMPLANTA¢IO.

REFERæNCIAS

1. PROJETO ARQUITETÔNICO:
   ARQ-CATA-Humberto396-prefeitura.DWG
   AUTOR: ALESSANDRA DRUMMOND DE FIGUEIREDO ROSSI - CAU:A23880-5
2. SONDAGEM: MHM SONDAGENS RL 329
   EMITIDA NA DATA DE 20 DE AGOSTO DE 2021
   FUROS SPC01 A SPC03
   RESPONSÊVEL: ROGERIO AVELAR MARINHO - CREA:12.414/D
3. SONDAGEM: SONDAGENS LINHARES DE CASTRO
   EMITIDA NA DATA DE 30 DE JULHO DE 2013
   FUROS SP01 A SP05 (sendo SP05 a pior situa-«o)
   RESPONSÊVEL: HERMÔNIO S. VIRGÔNIO

APROVADO PELA ANCLISE DE CONFORMIDADE:			CREA:	
RT: SILVANA GUALTIERI DE CARVALHO			63.117/D	
EXE	00	PROJETO EXECUTIVO - LICITA¢IO OBRA	EFICCCIA	03/11/23
TIPO	REV	DESCRI¢IO	DESENHO	DATA

REVISIES

MINISTÔRIO PêBLICO DO ESTADO DE MINAS GERAIS
SEDE DAS PROMOTORIAS DE JUSTI¢A DE CATAGUASES

ENDEREÇO: AVENIDA HUMBERTO MAURO, No. 396 BAIRRO GRANJARIA, MUNICêPIO DE CATAGUASES	CREA TERRENO: 2.213,90 m2 CREA CONSTRUÇDA: 1.445,23 m2
PROPRIETêRIO: PROCURADORIA GERAL DE JUSTIÇA DO ESTADO DE MINAS GERAIS	CNPJ: 20.971.057/0001-45

PROJETO DE ESTRUTURA DE CONCRETO ARMADO

EMPRESA: ENG. FêBIO JOSÉ MACIEL DE OLIVEIRA CREA: 117.192/D-MG EFICCCIA PROJETOS E CONSULTORIA LTDA	CNPJ: 06.301.115/0001-00
RESPONSÊVEL TæCNICO: ALETEIA SERRA ABURACHID CREA: 71.754/D-MG	CREA: 71.754/D
CONTEDDO: CORTE D-D CORTE E-E	DATA: 03/11/23 ESCALA: INDICADA FOLHA: 12/52

ABURACHID BARBOSA ENGENHARIA E PROJETOS PE EST-CATA-Humber~7001b396-12 PU 03/11/2023 12:34:13
REF- | SOLUM | ARGEN | CONC | BLUE | MAGENTA- | WHITE | 181
0.1 | 0.2 | 0.3 | 0.4 | 0.5 | 0.6 | 0.00 | 0.50