



2° PAVIMENTO
ESCALA 1/50

| POLEGADAS | mm/PVC | mm/AQO |
|-----------|--------|--------|
| 1/2" | 20mm | 16mm |
| 3/4" | 25mm | 20mm |
| 1" | 32mm | 25mm |
| 1.1/4" | 40mm | 32mm |
| 1.1/2" | 50mm | 40mm |
| 2" | 60mm | 50mm |
| 2.1/2" | 75mm | 65mm |
| 3" | 85mm | 80mm |
| 4" | 110mm | 100mm |

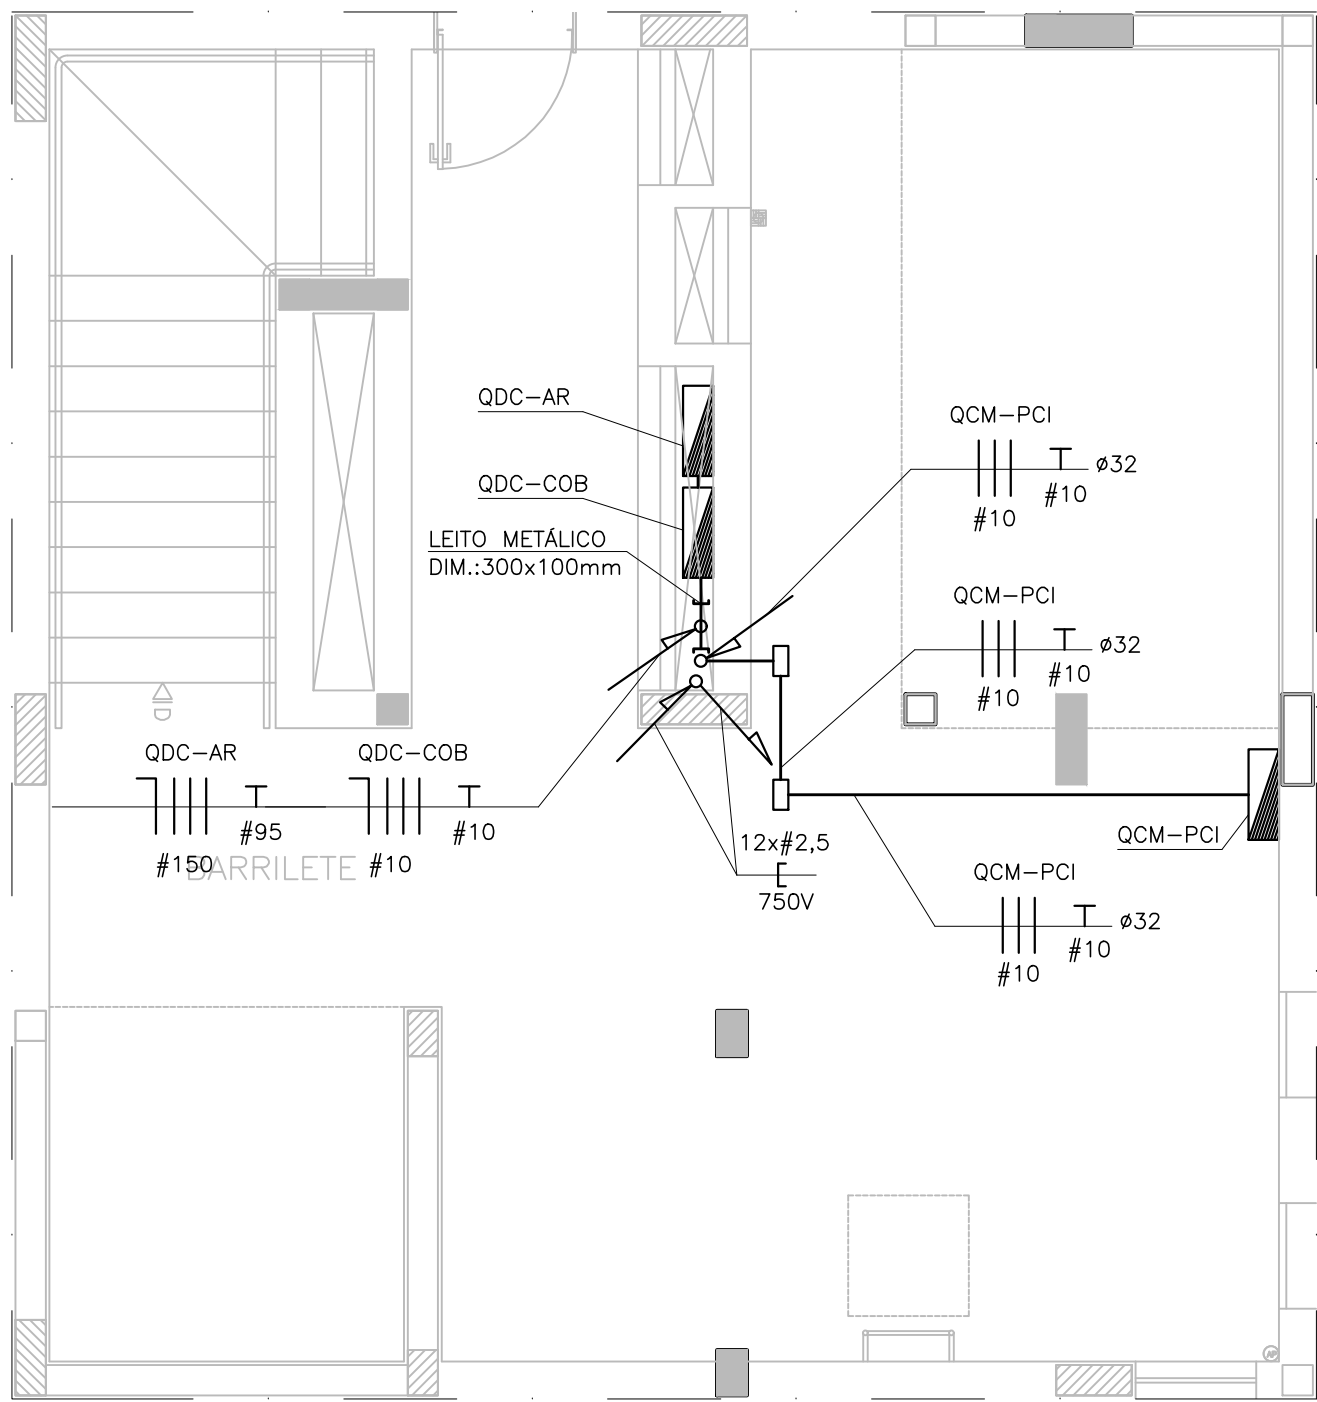

BARRILETE
ESCALA 1/50

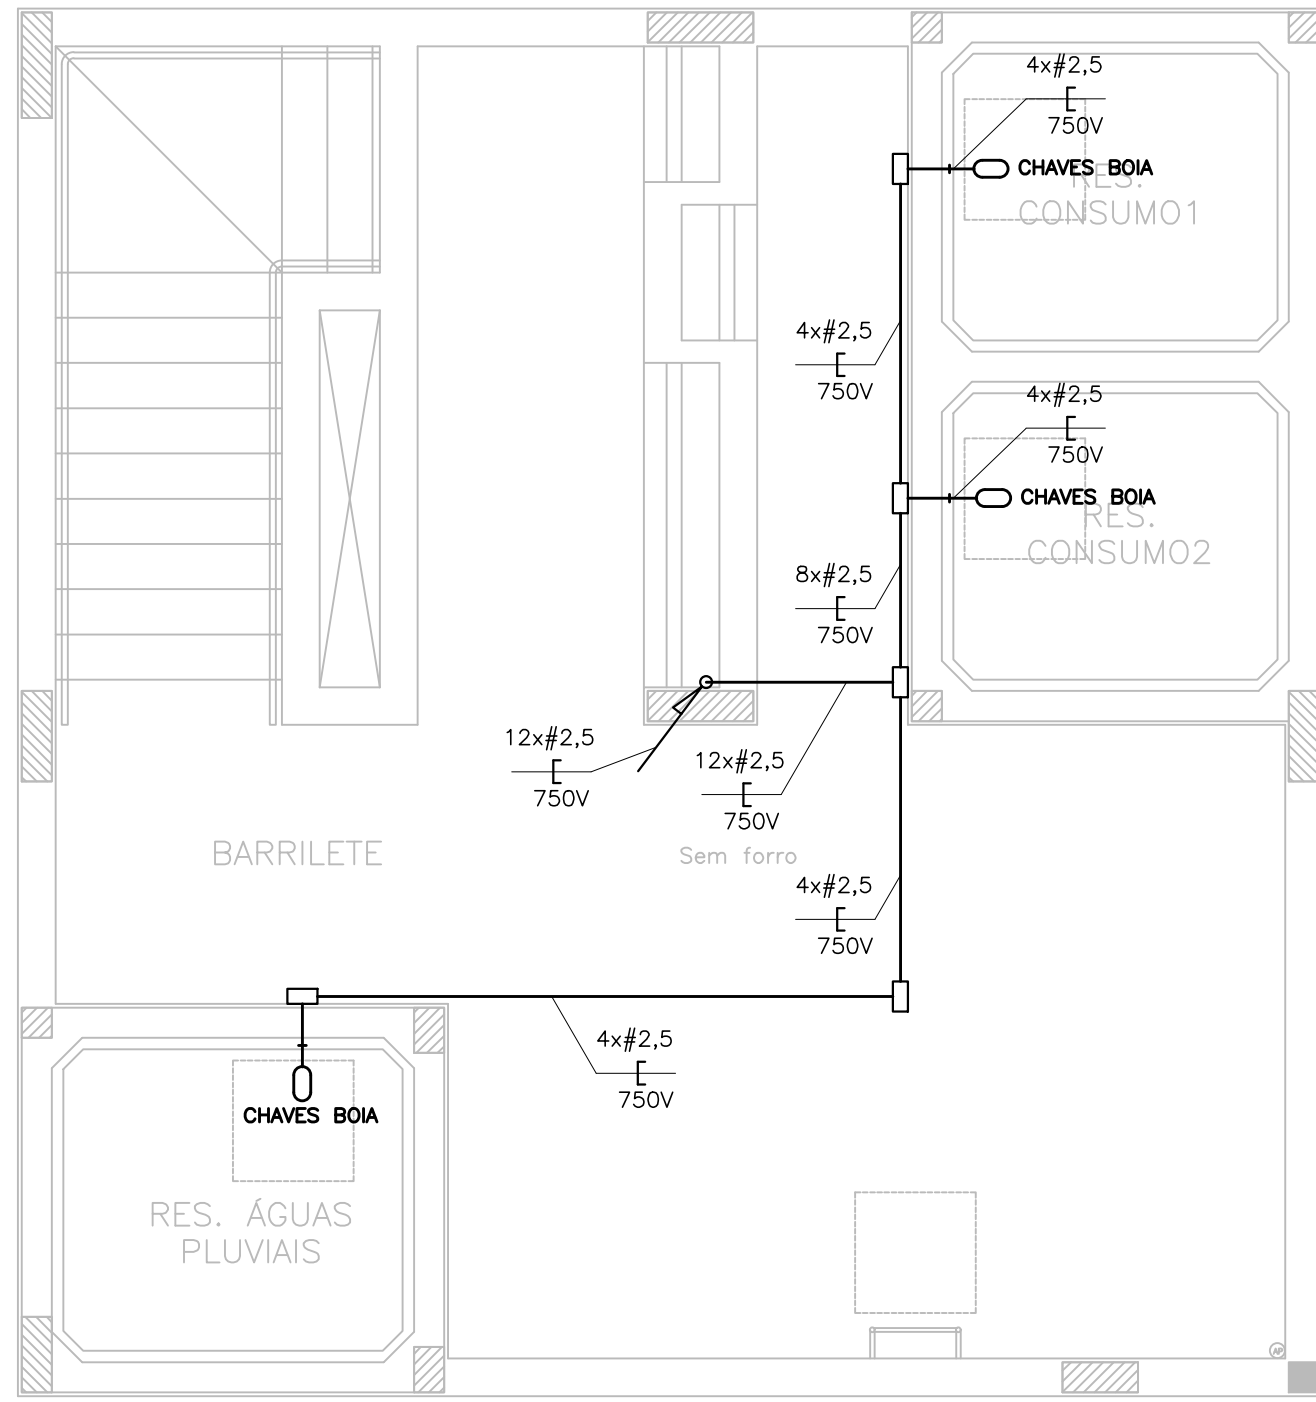

RESERVATÓRIOS SUPERIORES
ESCALA 1/50

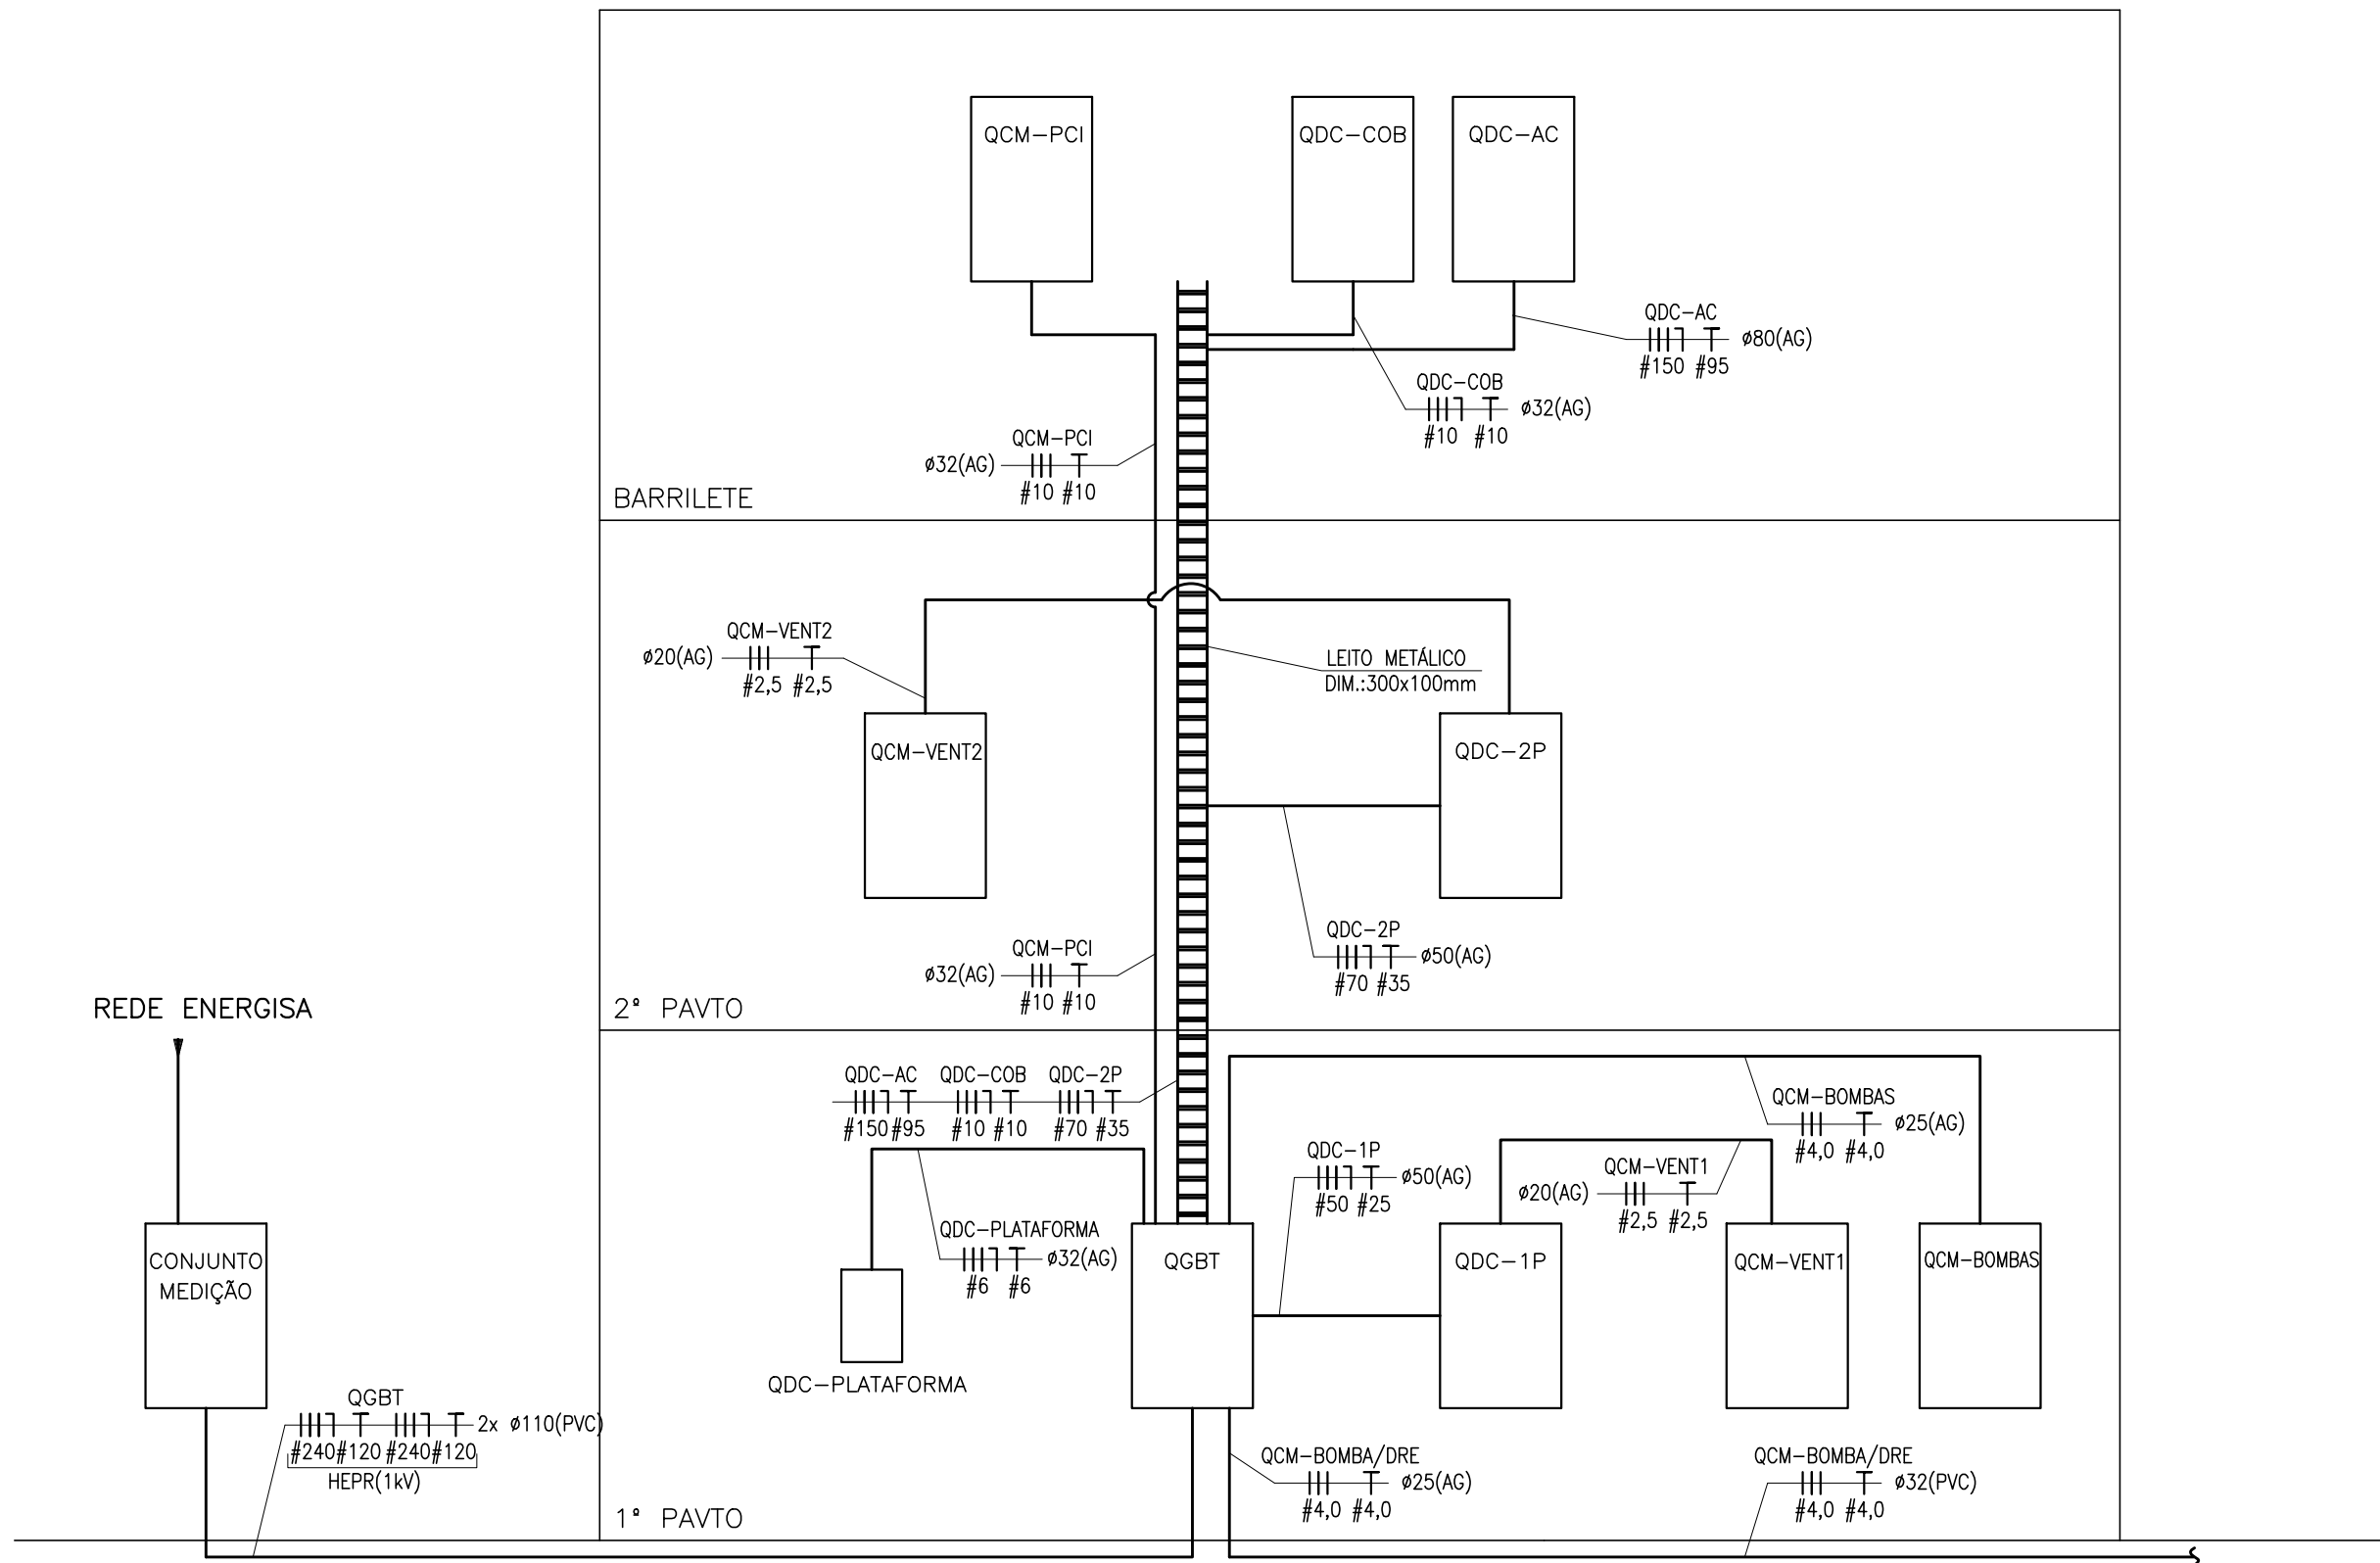


DIAGRAMA DE INTERLIGAÇÃO GERAL
SEM ESCALA

PARA NOTAS E SIMBOLOGIAS VER FOLHA 03/23

| | | | |
|---|----------------|----------|------|
| REV-00 | EMIÇÃO INICIAL | 21/11/23 | DPRO |
| REVISÃO | DESCRIÇÃO | DATA | POR |
| MINISTÉRIO PÚBLICO DO ESTADO DE MINAS GERAIS PROMOTORIAS DE JUSTIÇA DE CATAGUASES AV. HUMBERTO MAURO, N° 396 - BAIRRO GRANJARIA - CATAGUASES - MG | | | |
| CONTEÚDO: PROJETO ELÉTRICO ALIMENTADORES DE BT - 2° PAVIMENTO, BARRILETE, RESERVATÓRIO SUPERIOR E DIAGRAMA DE INTERLIGAÇÃO GERAL | | | |
| RESPONSÁVEL TÉCNICO: | DATA: | FOLHA: | |
| ALBERTO LUIZ S. DE OLIVEIRA - CREA MG: 50725/D | 21/11/2023 | 04/23 | |