
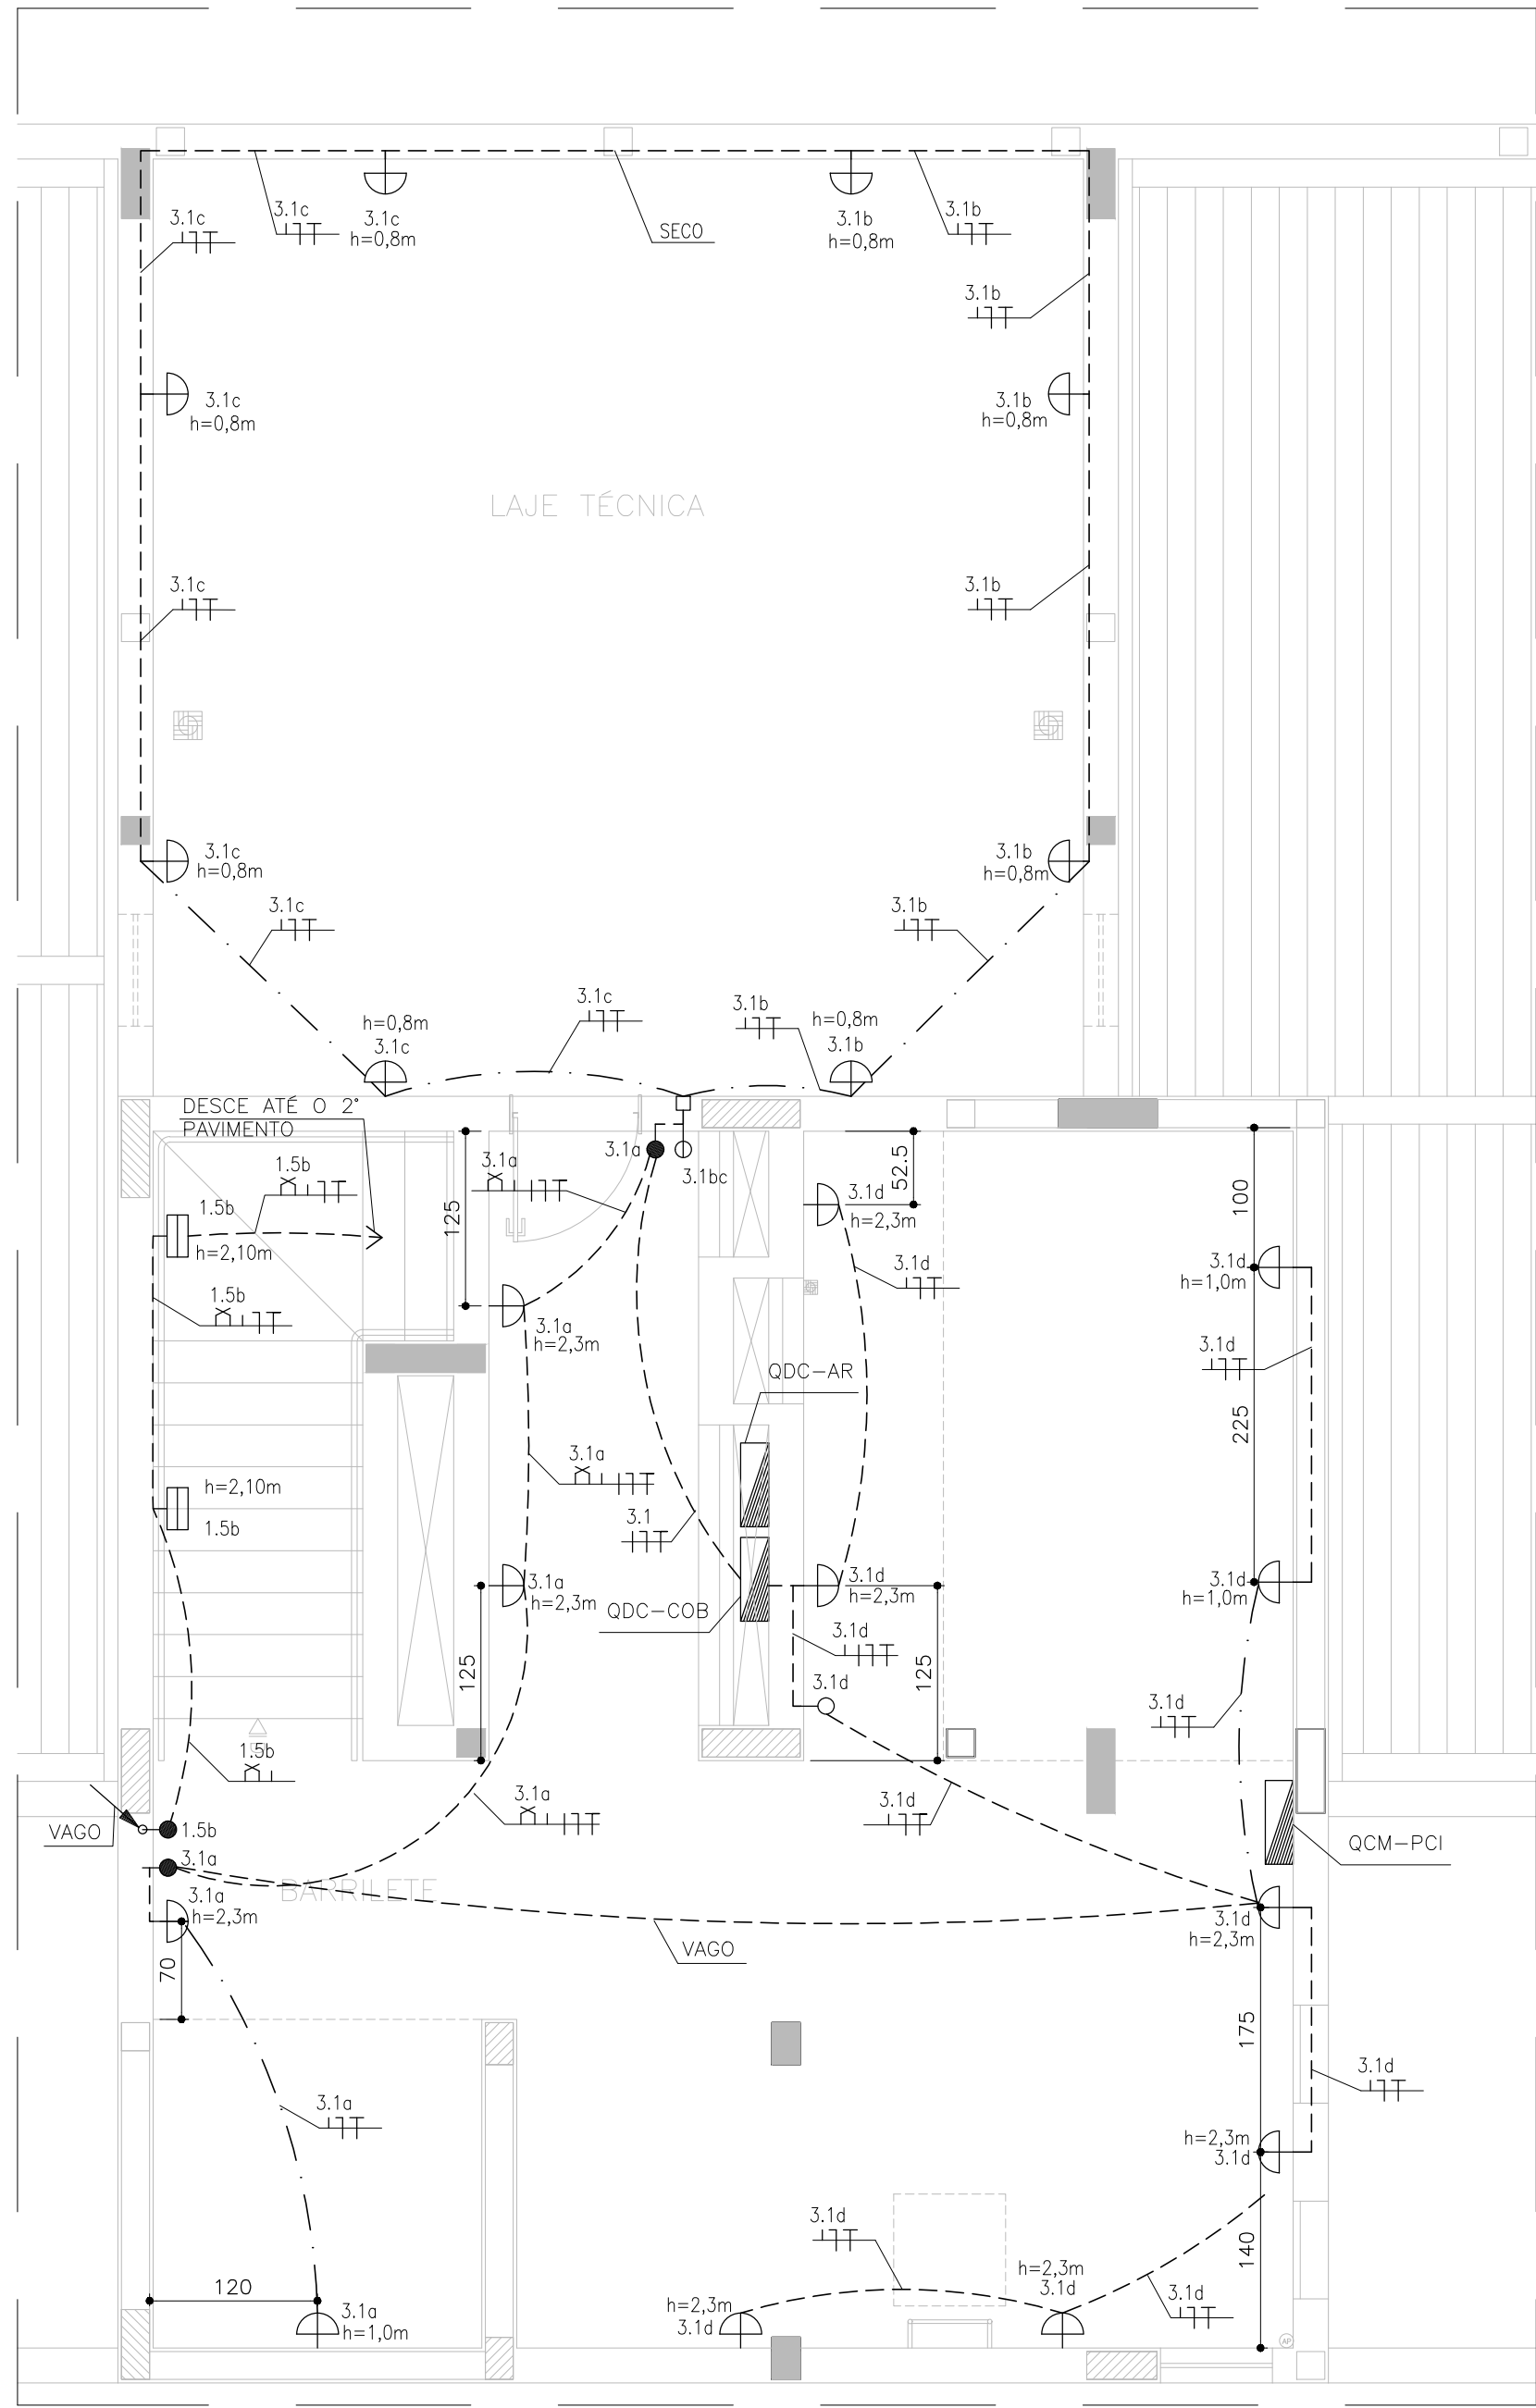


LEGENDA:

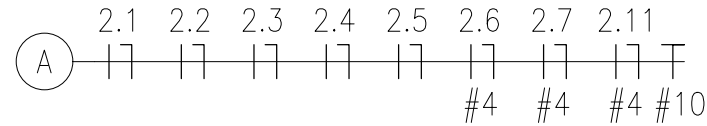

BARRILETE
ESCALA 1/50

PARA NOTAS E SIMBOLOGIAS VER FOLHA 05/23

TABELA DE EQUIVALÊNCIA DE ELETRODUTOS		
Ø POLEGADAS	Ø mm/PVC	Ø mm/AGD
1/2"	20mm	16mm
3/4"	25mm	20mm
1"	32mm	25mm
1.1/4"	40mm	32mm
1.1/2"	50mm	40mm
2"	60mm	50mm
2.1/2"	75mm	65mm
3"	85mm	80mm
4"	110mm	100mm

REV-00	EMIÇÃO INICIAL	21/11/23	DPRO
REVISÃO	DESCRIÇÃO	DATA	POR
MINISTÉRIO PÚBLICO DO ESTADO DE MINAS GERAIS PROMOTORIAS DE JUSTIÇA DE CATAGUAES AV. HUMBERTO MAURO, N° 396 - BAIRRO GRANJARIA - CATAGUAES - MG			
CONTEÚDO:		PROJETO ELÉTRICO ILUMINAÇÃO E TOMADAS DE USO GERAL - 2º PAVIMENTO E BARRILETE	
RESPONSÁVEL TÉCNICO:		DATA:	FOLHA:
ALBERTO LUIZ S. DE OLIVEIRA - CREA MG: 50725/D		21/11/2023	06/23

FORMATO A1+