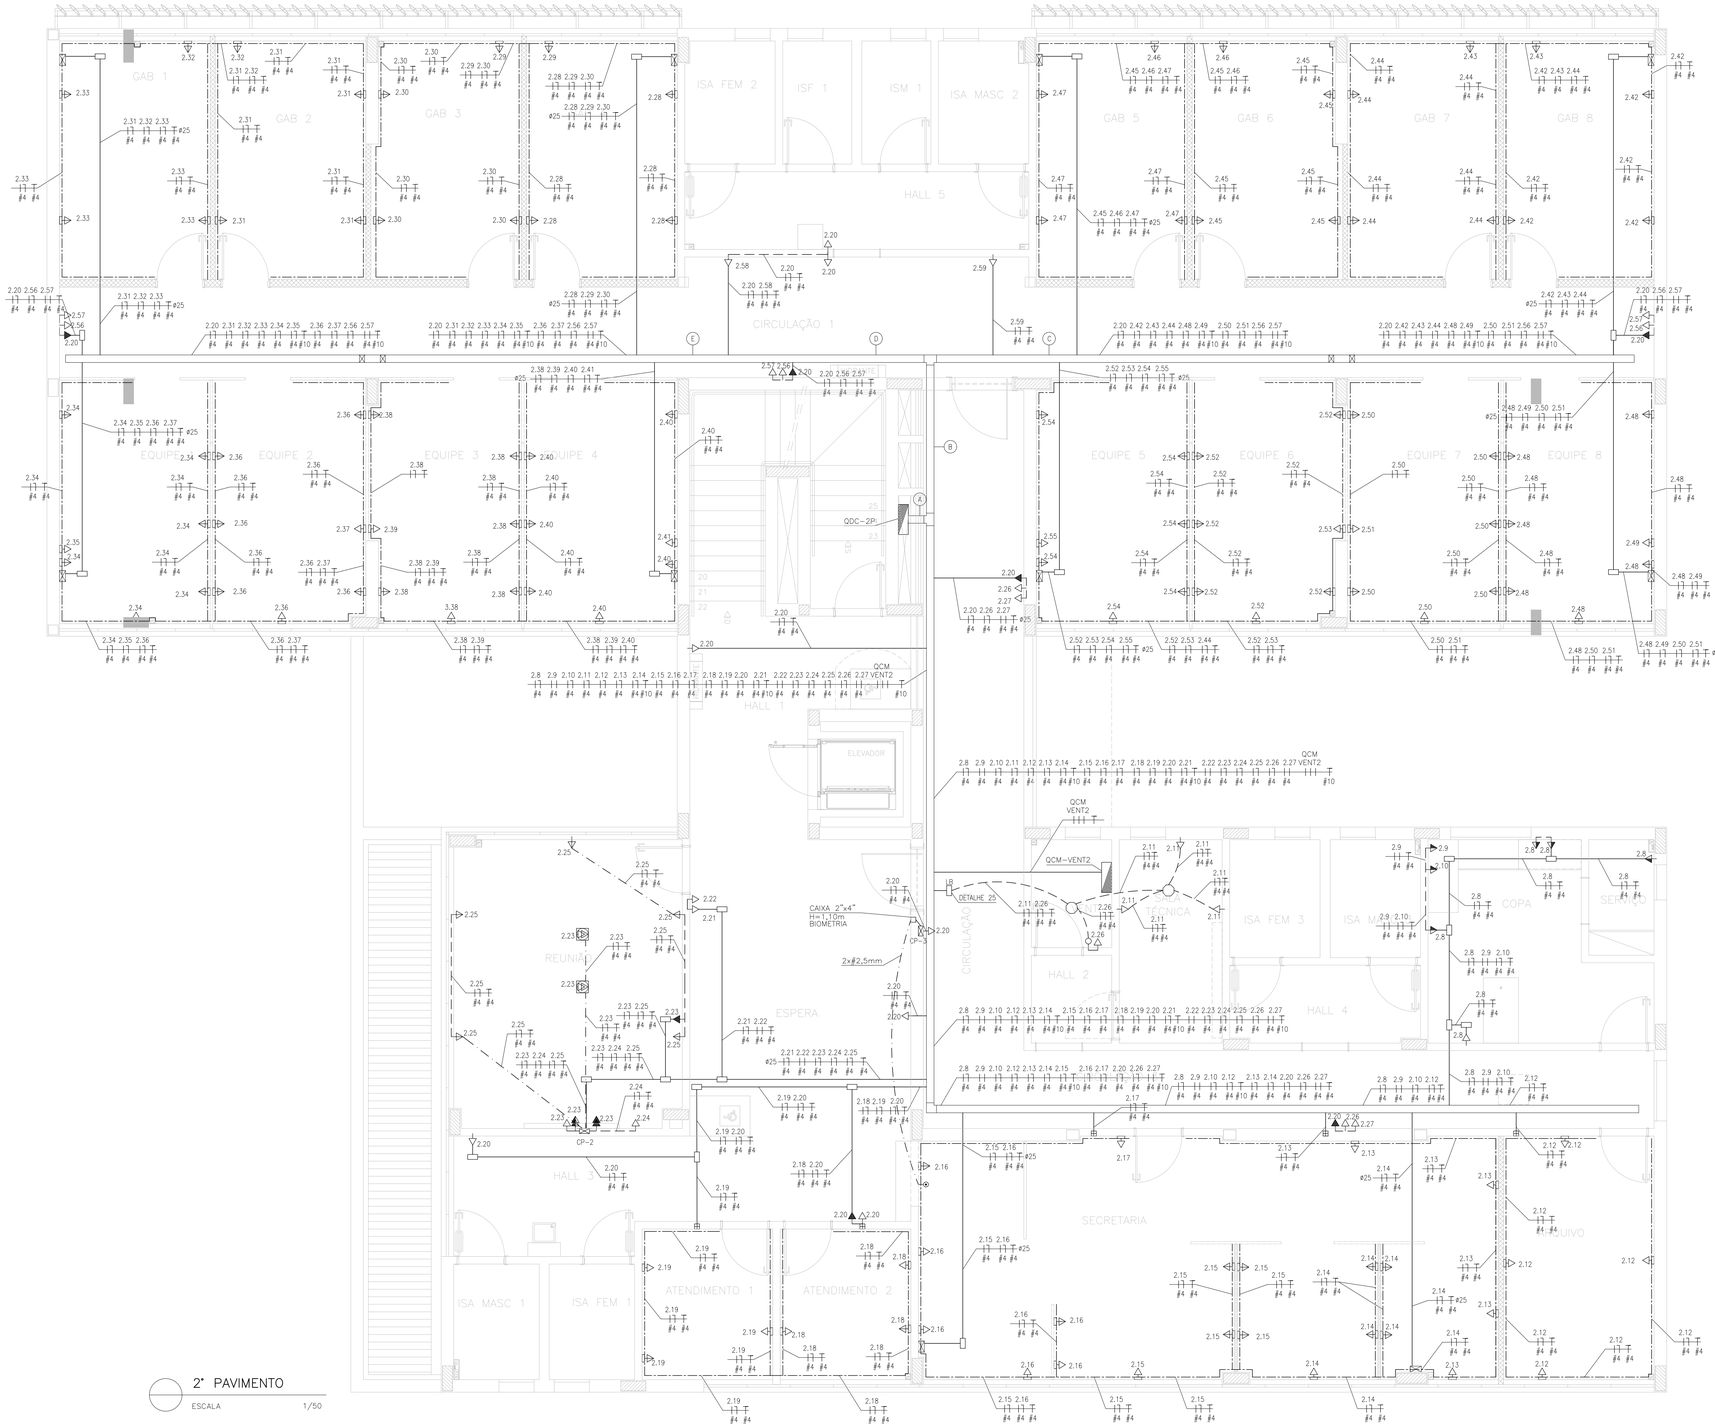

2° PAVIMENTO

ESCALA 1/50

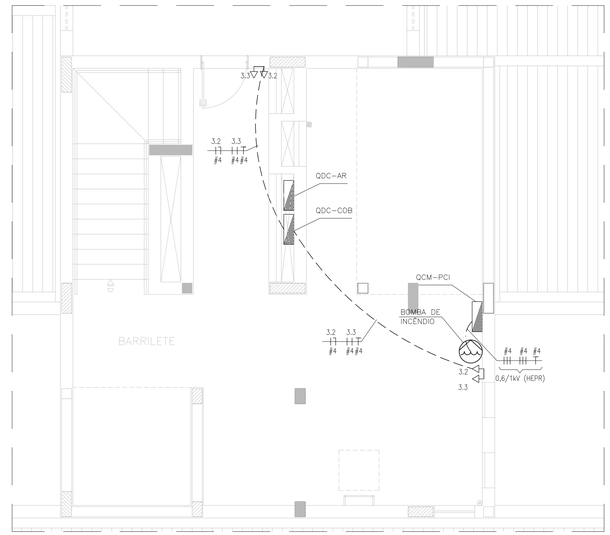

BARRILETE

ESCALA 1/50

LEGENDA:

A 2.8 2.9 2.10 2.11 2.12 2.13 2.14 2.15 2.16 2.17 2.18 2.19 2.20 2.21 2.22 2.23 2.24 2.25 2.26 2.27 2.28 2.29 2.30 2.31 2.32 2.33 2.34 2.35 2.36 2.37 2.38 2.39 2.40
2.41 2.42 2.43 2.44 2.45 2.46 2.47 2.48 2.49 2.50 2.51 2.52 2.53 2.54 2.55 2.56 2.57 2.58 QCM VENT2

B 2.20 2.28 2.29 2.30 2.31 2.32 2.33 2.34 2.35 2.36 2.37 2.38 2.39 2.40 2.41 2.42 2.43 2.44 2.45 2.46 2.47 2.48 2.49 2.50 2.51 2.52 2.53 2.54 2.55 2.56 2.57 2.58

C 2.20 2.42 2.43 2.44 2.45 2.46 2.47 2.48 2.49 2.50 2.51 2.52 2.53 2.54 2.55 2.56 2.57

D 2.20 2.28 2.29 2.30 2.31 2.32 2.33 2.34 2.35 2.36 2.37 2.38 2.39 2.40 2.41 2.56 2.57 2.58

E 2.20 2.28 2.29 2.30 2.31 2.32 2.33 2.34 2.35 2.36 2.37 2.38 2.39 2.40 2.41 2.56 2.57

TABELA DE EQUIVALÊNCIA DE ELETRODUTOS

ø POLEGADAS	ø mm/PVC	ø mm/AÇO
1/2"	20mm	16mm
3/4"	25mm	20mm
1"	32mm	25mm
1.1/4"	40mm	32mm
1.1/2"	50mm	40mm
2"	60mm	50mm
2.1/2"	75mm	65mm
3"	85mm	80mm
4"	110mm	100mm

PARA NOTAS E SIMBOLOGIAS VER FOLHA 07/23

REV-00	EMISSÃO INICIAL	21/11/23	DPRO
REVISÃO	DESCRIÇÃO	DATA	POR

MINISTÉRIO PÚBLICO DO ESTADO DE MINAS GERAIS
PROMOTORIAS DE JUSTIÇA DE CATAGUASES
AV. HUMBERTO MAURO, N° 396 – BAIRRO GRANJARIA – CATAGUASES – MG

CONTEÚDO:

PROJETO ELÉTRICO

TOMADAS DE USO ESPECÍFICO - 2° PAVIMENTO E BARRILETE

RESPONSÁVEL TÉCNICO:
ALBERTO LUIZ S. DE OLIVEIRA – CREA MG: 50725/D

DATA: 21/11/2023

FOLHA: 08/23

FORMATO A1+