





2° PAVIMENTO
ESCALA 1/75

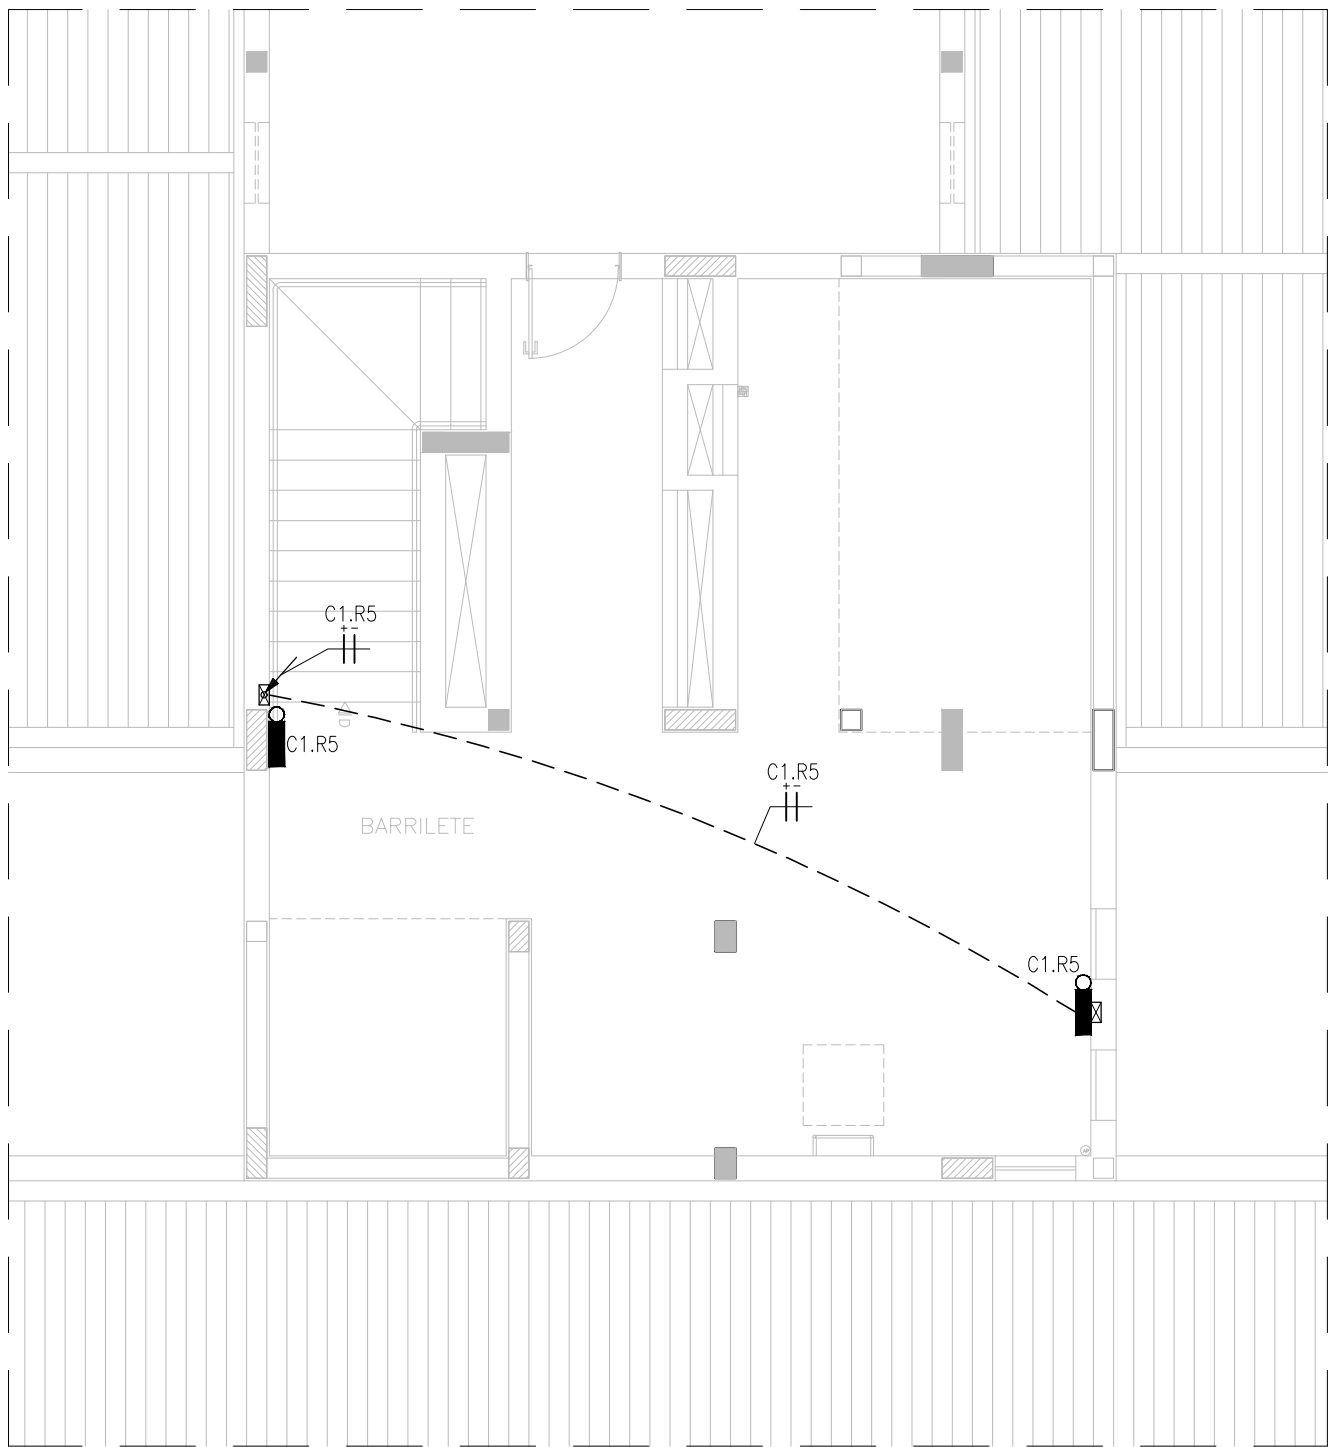

BARRILETE
ESCALA 1/75

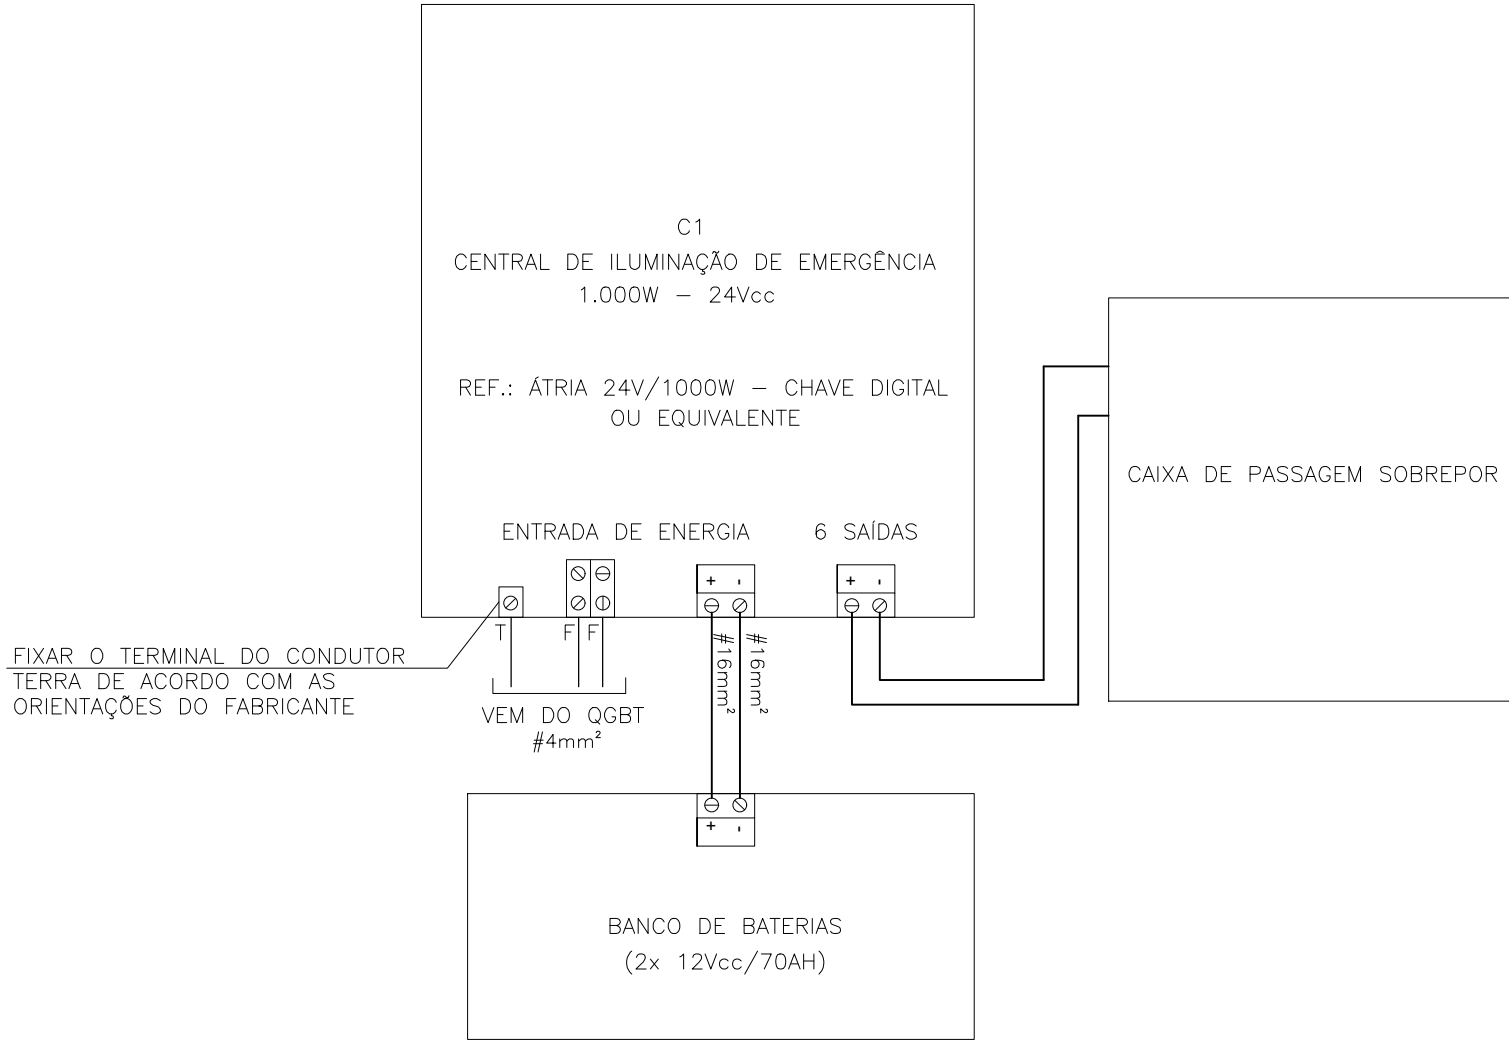

C1							
CIRCUITO	LUMINÁRIAS (W) 10	POTÊNCIA TOTAL (W)	DISJ. (A)	CABO (mm²)	DESCRIÇÃO DA CARGA	TENSÃO (V)	I nom. (A)
R1	10	100	10	4	ILUMINAÇÃO DE EMERGÊNCIA	24	4,17
R2	8	80	10	4	ILUMINAÇÃO DE EMERGÊNCIA	24	3,33
R3	11	110	10	4	ILUMINAÇÃO DE EMERGÊNCIA	24	4,58
R4	10	100	10	4	ILUMINAÇÃO DE EMERGÊNCIA	24	4,17
R5	8	80	10	4	ILUMINAÇÃO DE EMERGÊNCIA	24	3,33
V					VAGO		
TOTAL:	47	470					

CARGA TOTAL (W):	470
CORRENTE NOMINAL (A):	19,58
CABO ALIMENTADOR (mm²):	16

PARA DEMAIS NOTAS E SIMBOLOGIAS VER FOLHA 11/23

REV-00	EMIÇÃO INICIAL	21/11/23	DPRO
REVISÃO	DESCRIÇÃO	DATA	POR
MINISTÉRIO PÚBLICO DO ESTADO DE MINAS GERAIS PROMOTORIAS DE JUSTIÇA DE CATAGUASES AV. HUMBERTO MAURO, N° 396 - BAIRRO GRANJARIA - CATAGUASES - MG			
CONTEÚDO: PROJETO ELÉTRICO ILUMINAÇÃO DE EMERGÊNCIA - 2° PAVIMENTO, BARRILETE E ESQUEMÁTICO DE LIGAÇÃO			
RESPONSÁVEL TÉCNICO: ALBERTO LUIZ S. DE OLIVEIRA - CREA MG: 50725/D		DATA: 21/11/2023	FOLHA: 12/23