



DETALHE 23 - ILUMINAÇÃO DA PLATAFORMA

SEM ESCALA

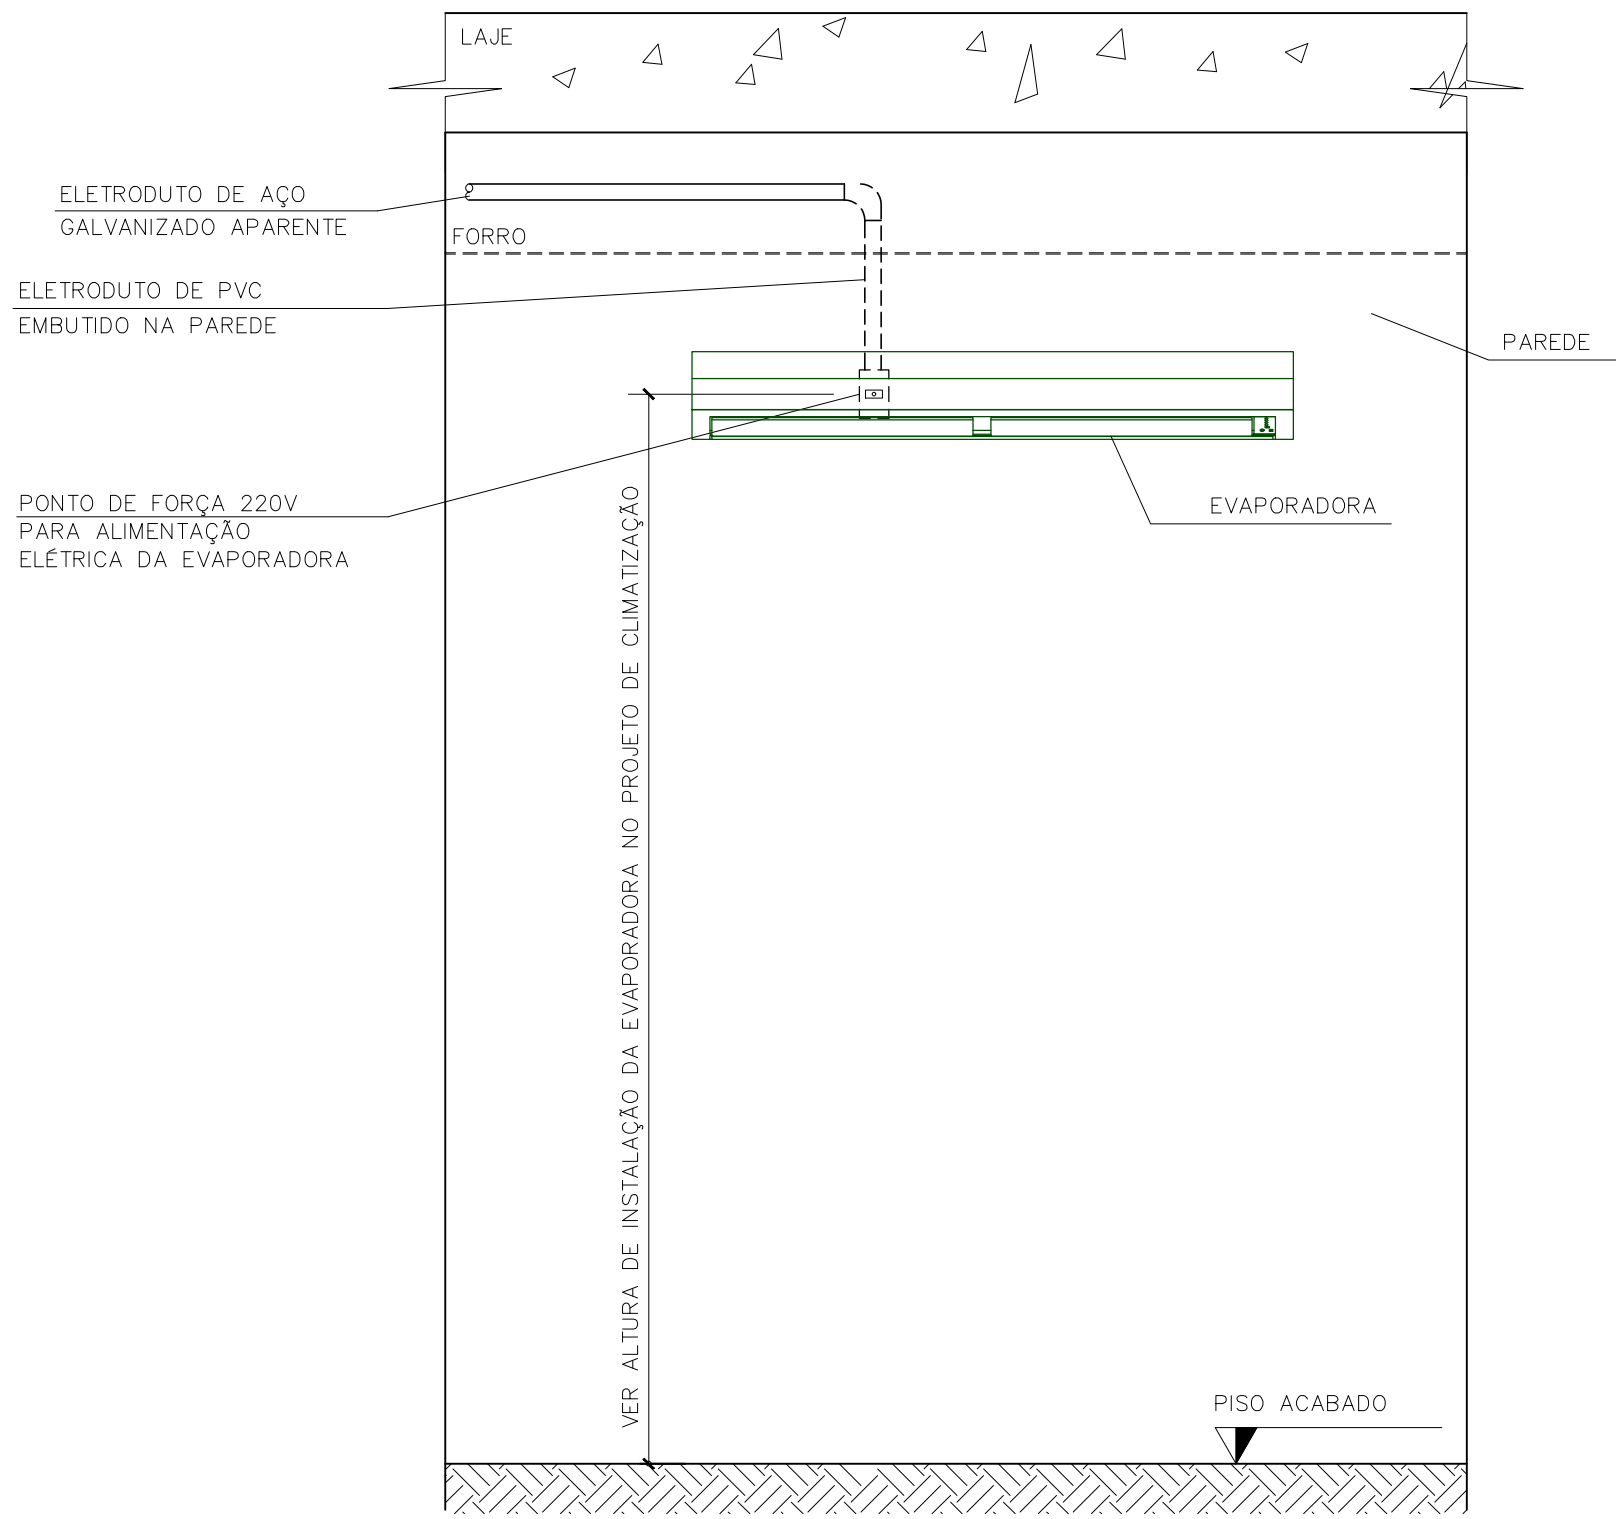


DETALHE 27 - ALIMENTAÇÃO ELÉTRICA DAS EVAPORADORAS

SEM ESCALA

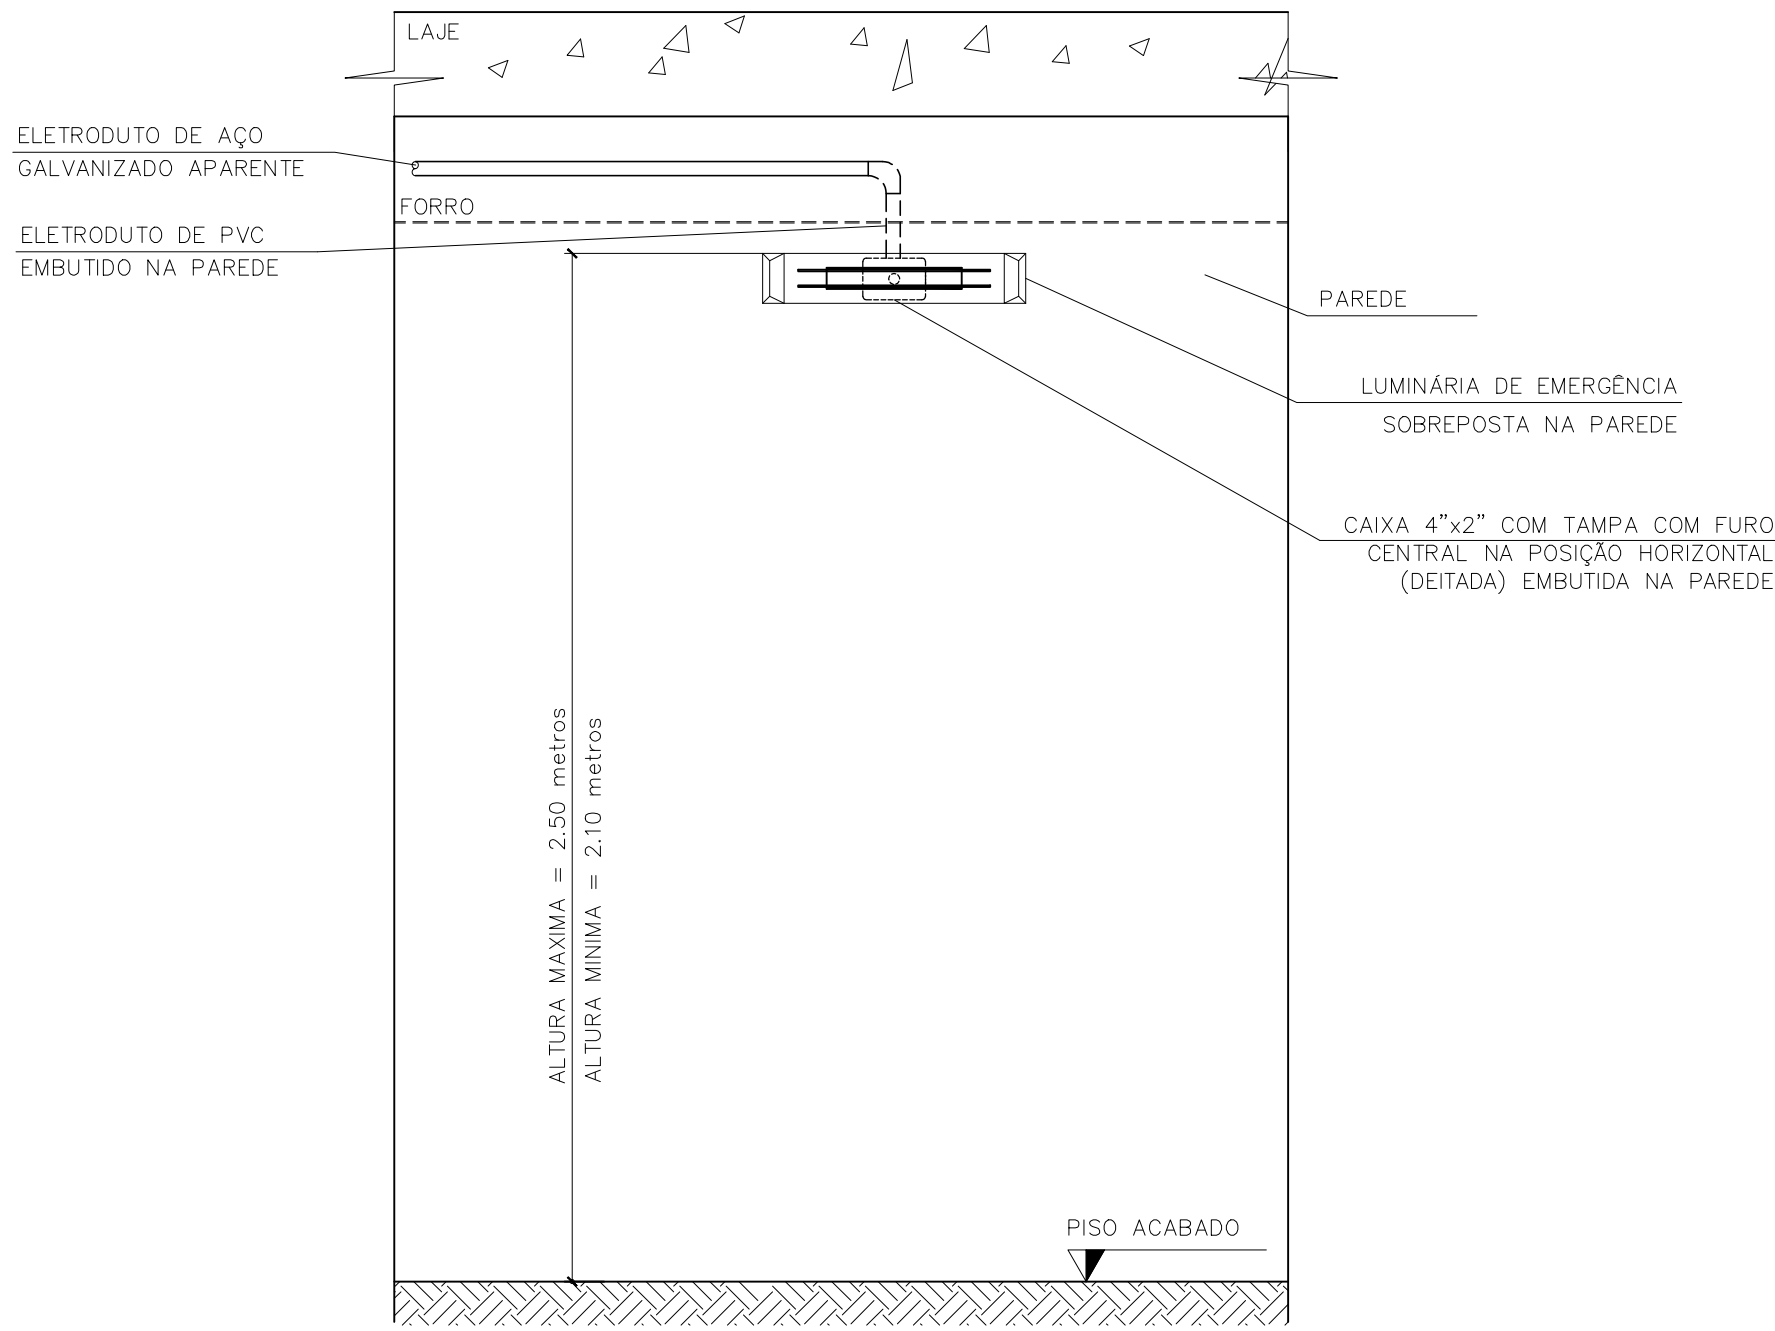


DETALHE 24 - INSTALAÇÃO DE LUMINÁRIA DE EMERGÊNCIA COM ELETRODUTO EMBUTIDO NA PAREDE (VISTA)

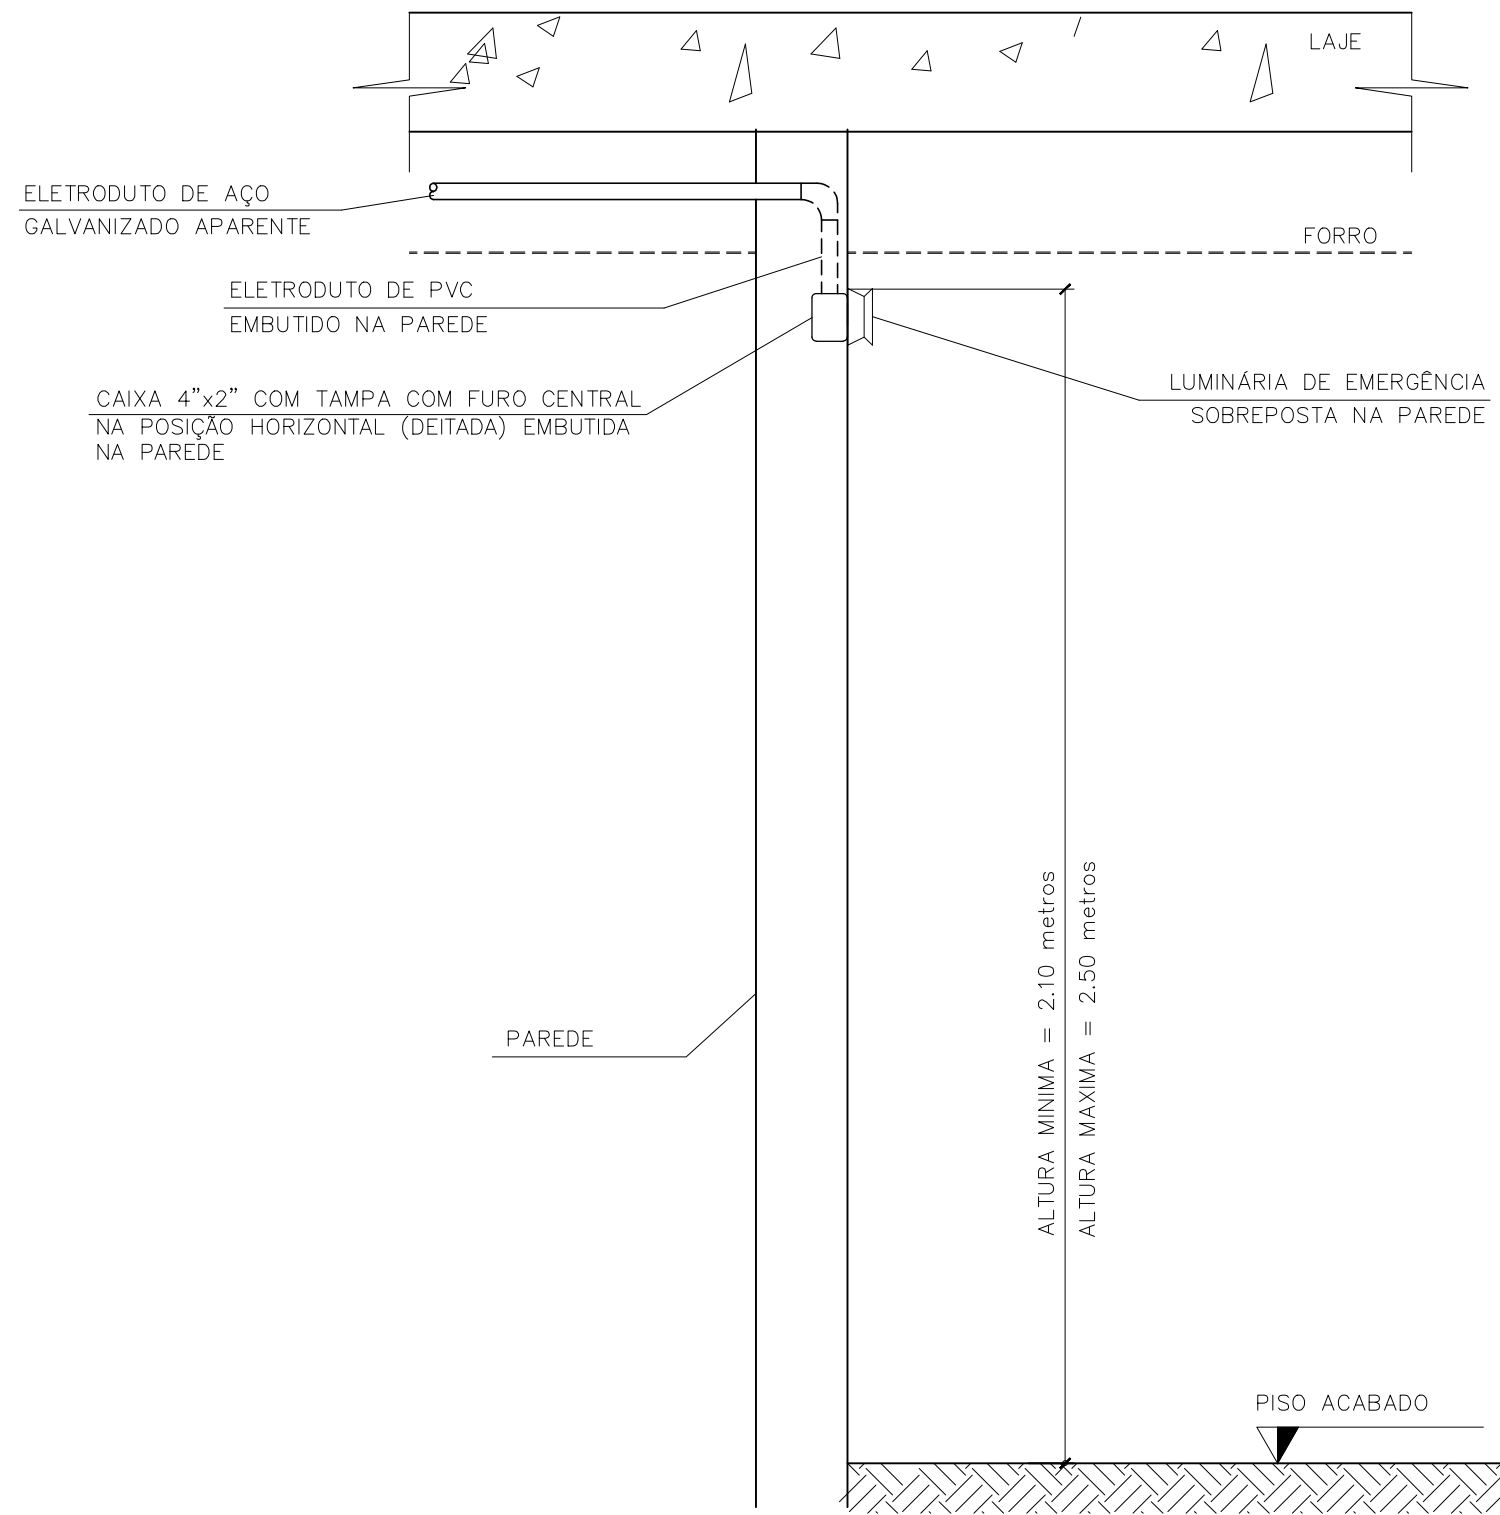

DETALHE 25 - INSTALAÇÃO DE LUMINÁRIA DE EMERGÊNCIA COM ELETRODUTO EMBUTIDO NA PAREDE (CORTE)

SEM ESCALA

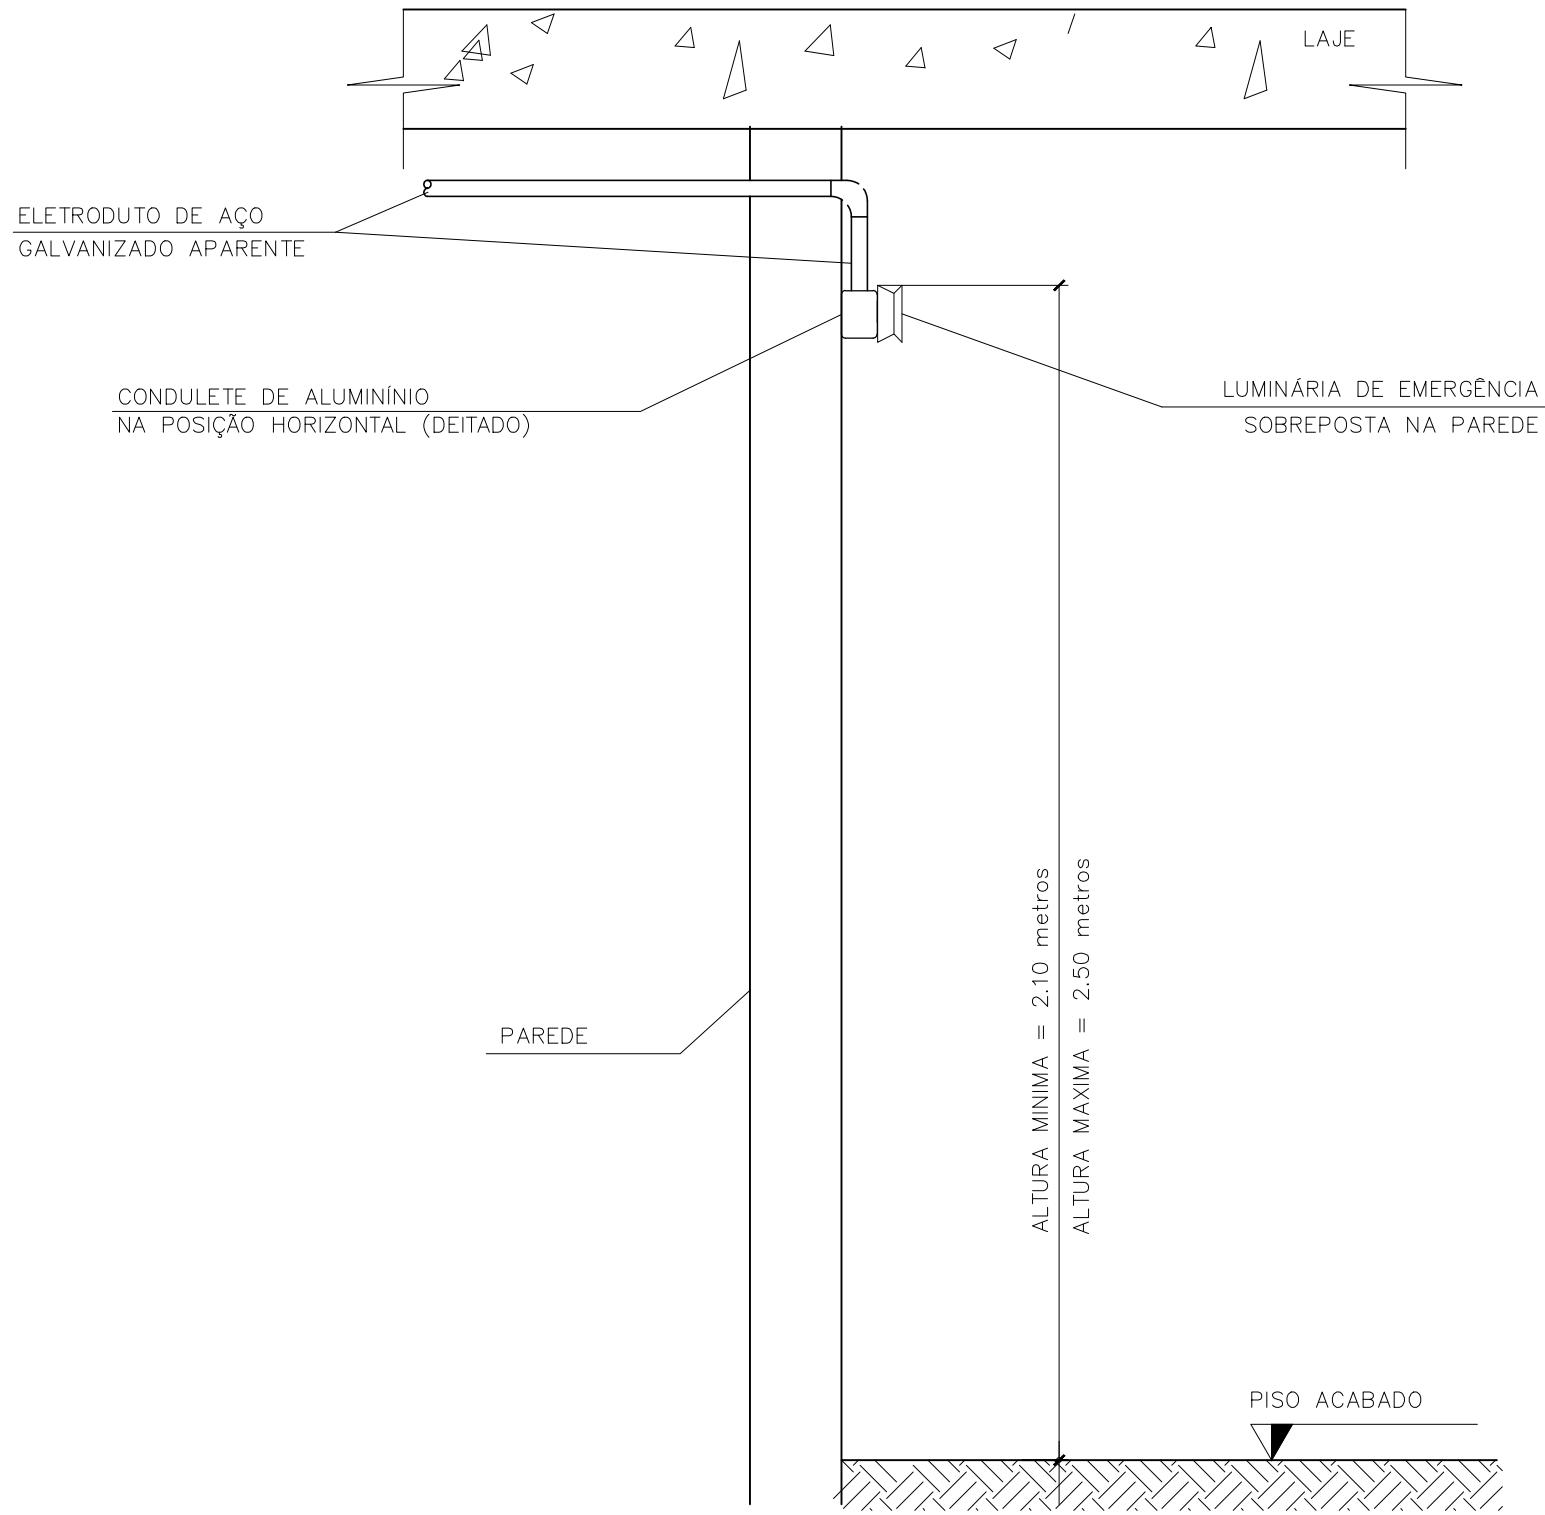

DETALHE 26 - INSTALAÇÃO DE LUMINÁRIA DE EMERGÊNCIA COM ELETRODUTO SOBREPOSTO NA PAREDE (CORTE)

SEM ESCALA

REV-00	EMIÇÃO INICIAL	21/11/23	DPRO
REVISÃO	DESCRIÇÃO	DATA	POR
MINISTÉRIO PÚBLICO DO ESTADO DE MINAS GERAIS PROMOTORIAS DE JUSTIÇA DE CATAGUASES AV. HUMBERTO MAURO, N° 396 - BAIRRO GRANJARIA - CATAGUASES - MG			
CONTEÚDO: PROJETO ELÉTRICO DETALHES DE MONTAGEM			
RESPONSÁVEL TÉCNICO: ALBERTO LUIZ S. DE OLIVEIRA - CREA MG: 50725/D		DATA: 21/11/2023	FOLHA: 23/23