





DETALHE 1 - INTERLIGAÇÃO CANALETA - CAIXA 4"x2"
SEM ESCALA

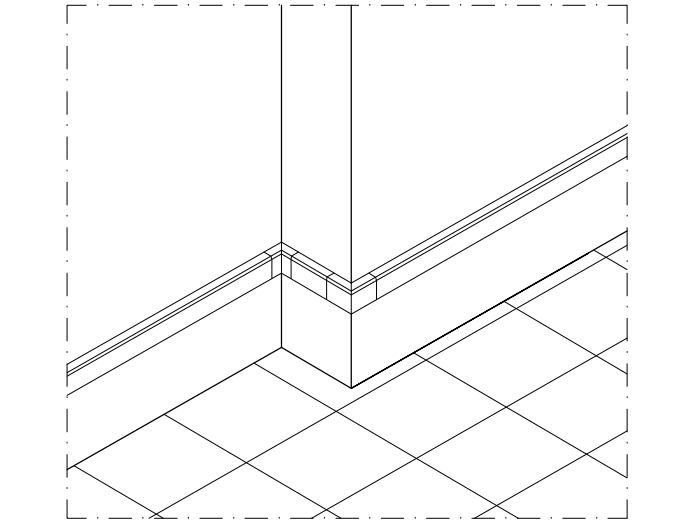


DETALHE 2 - CANALETA DE ALUMÍNIO
SEM ESCALA

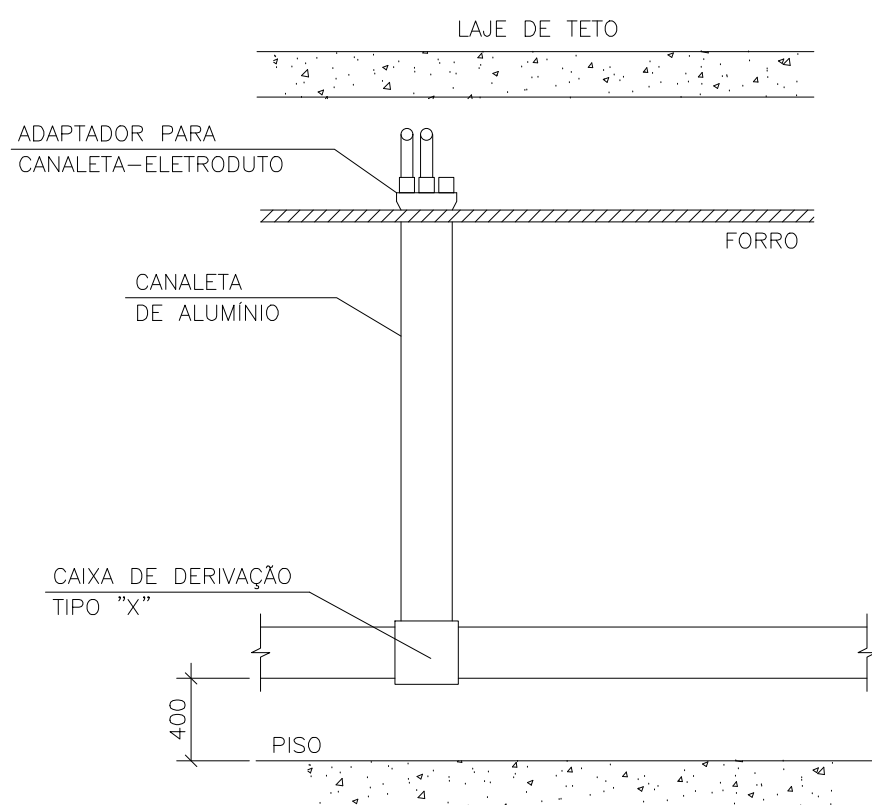


DETALHE 3 - INTERLIGAÇÃO DA CANALETA VERTICAL COM A CANALETA HORIZONTAL
SEM ESCALA

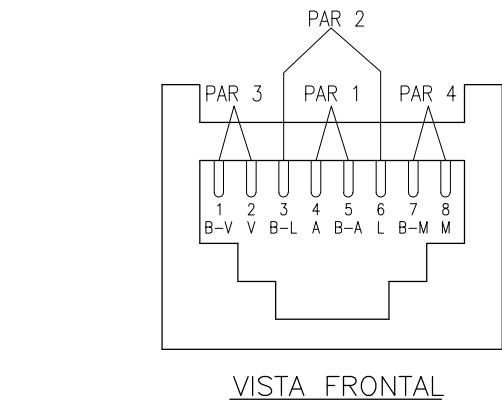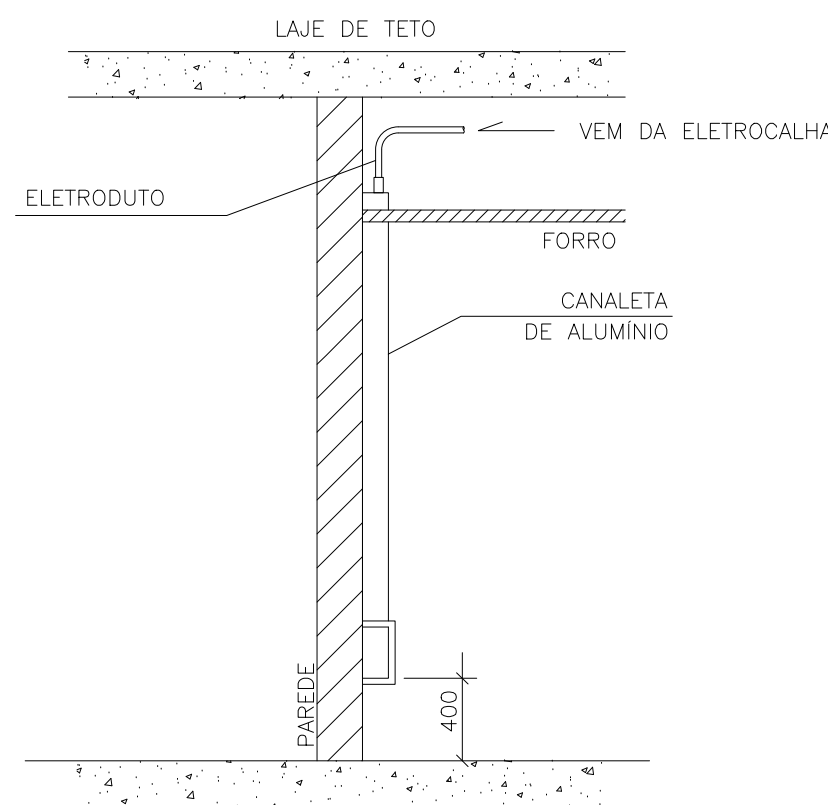

DETALHE 5 - POLARIZAÇÃO (T568A)
CONECTOR RJ-45 FÊMEA
SEM ESCALA

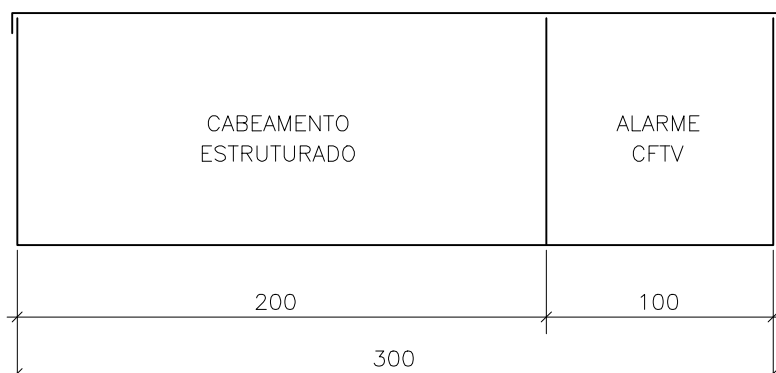


DETALHE 4a - DIVISÃO DA ELETROCALHA
SEM ESCALA

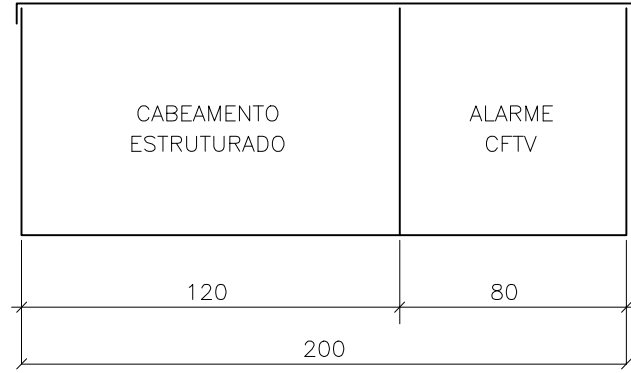


DETALHE 4b - DIVISÃO DA ELETROCALHA
SEM ESCALA

LIGAÇÃO DOS CONECTORES RJ-45			
SEQUÊNCIA DE CORES NO CONECTOR (PINAGEM)			
COR	BORNE	PAR	
BRANCO VERDE (B-V)	1	3	
VERDE (V)	2		
BRANCO LARANJA (B-L)	3	2	
LARANJA (L)	6		
AZUL (A)	4	1	
BRANCO AZUL (B-AZ)	5		
BRANCO MARROM (B-M)	7	4	
MARROM (M)	8		


ESQUEMA DE LIGAÇÃO PARA RJ-45
SEGUNDO NORMA EIA/TIA-568A

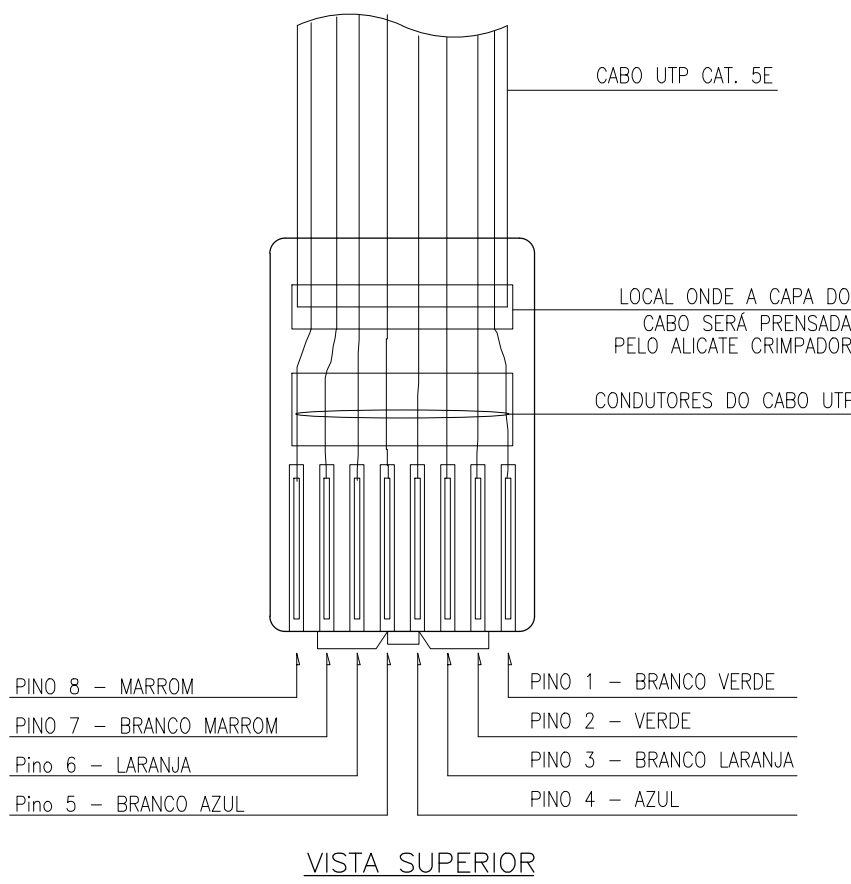


DETALHE 9 - POLARIZAÇÃO (T568A)
CONECTOR RJ-45 MACHO
SEM ESCALA

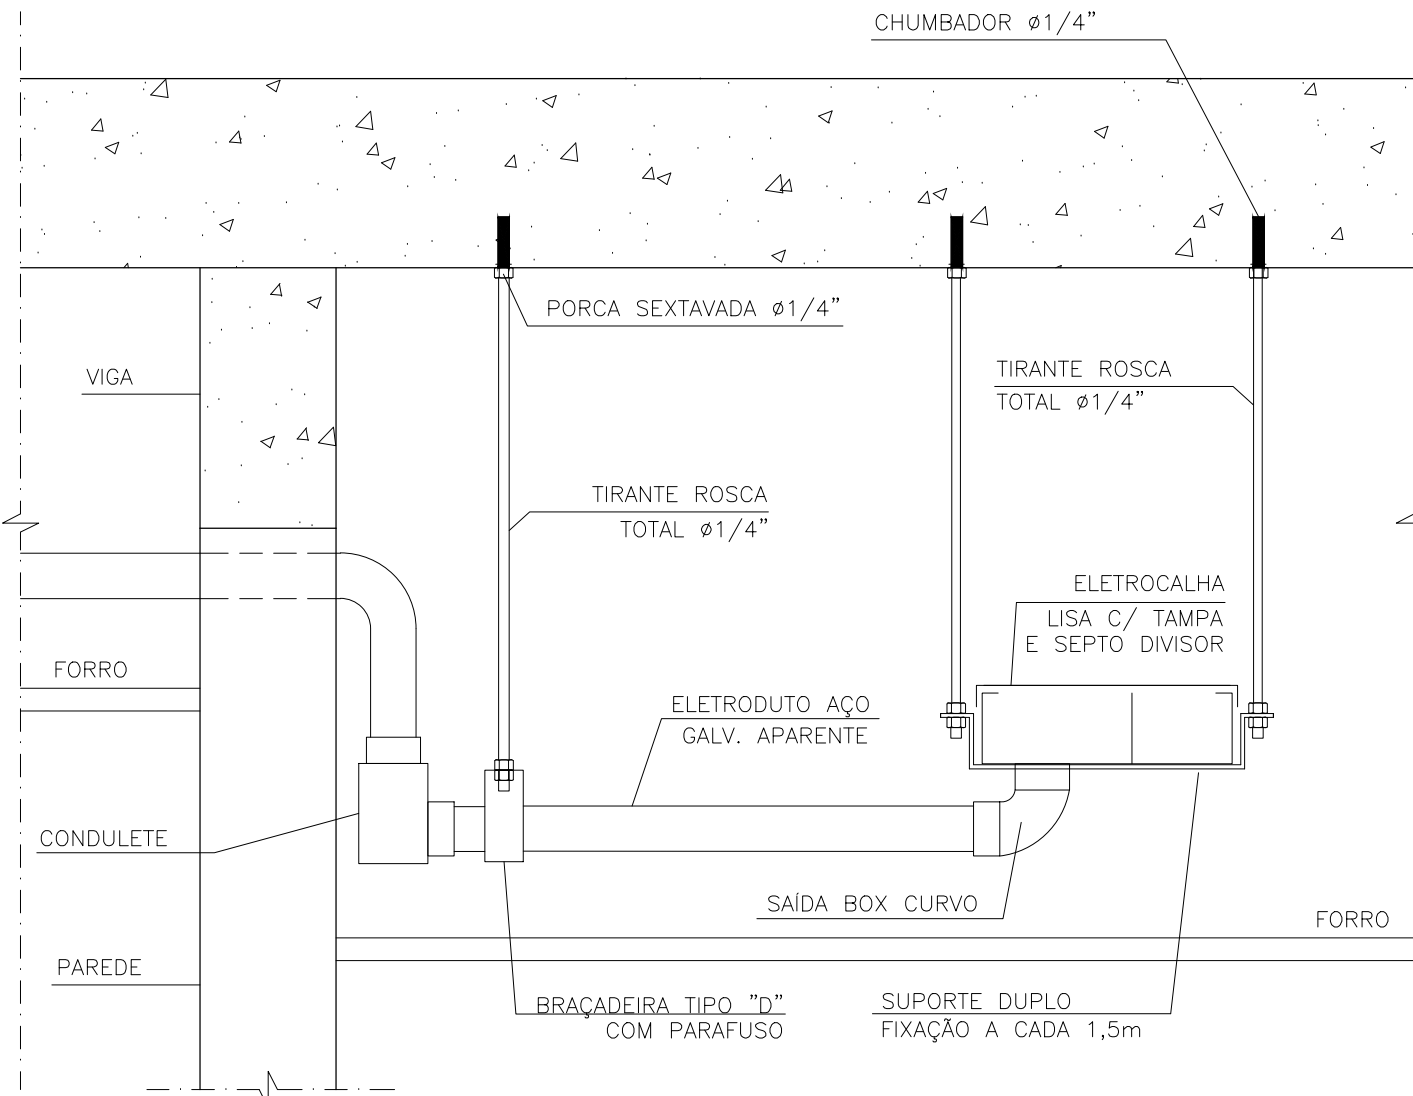


DETALHE 6 - DERIVAÇÃO DE ELETROCALHA PARA ELETRODUTO
INSTALADO APARENTE NO ENTREFORRO
SEM ESCALA

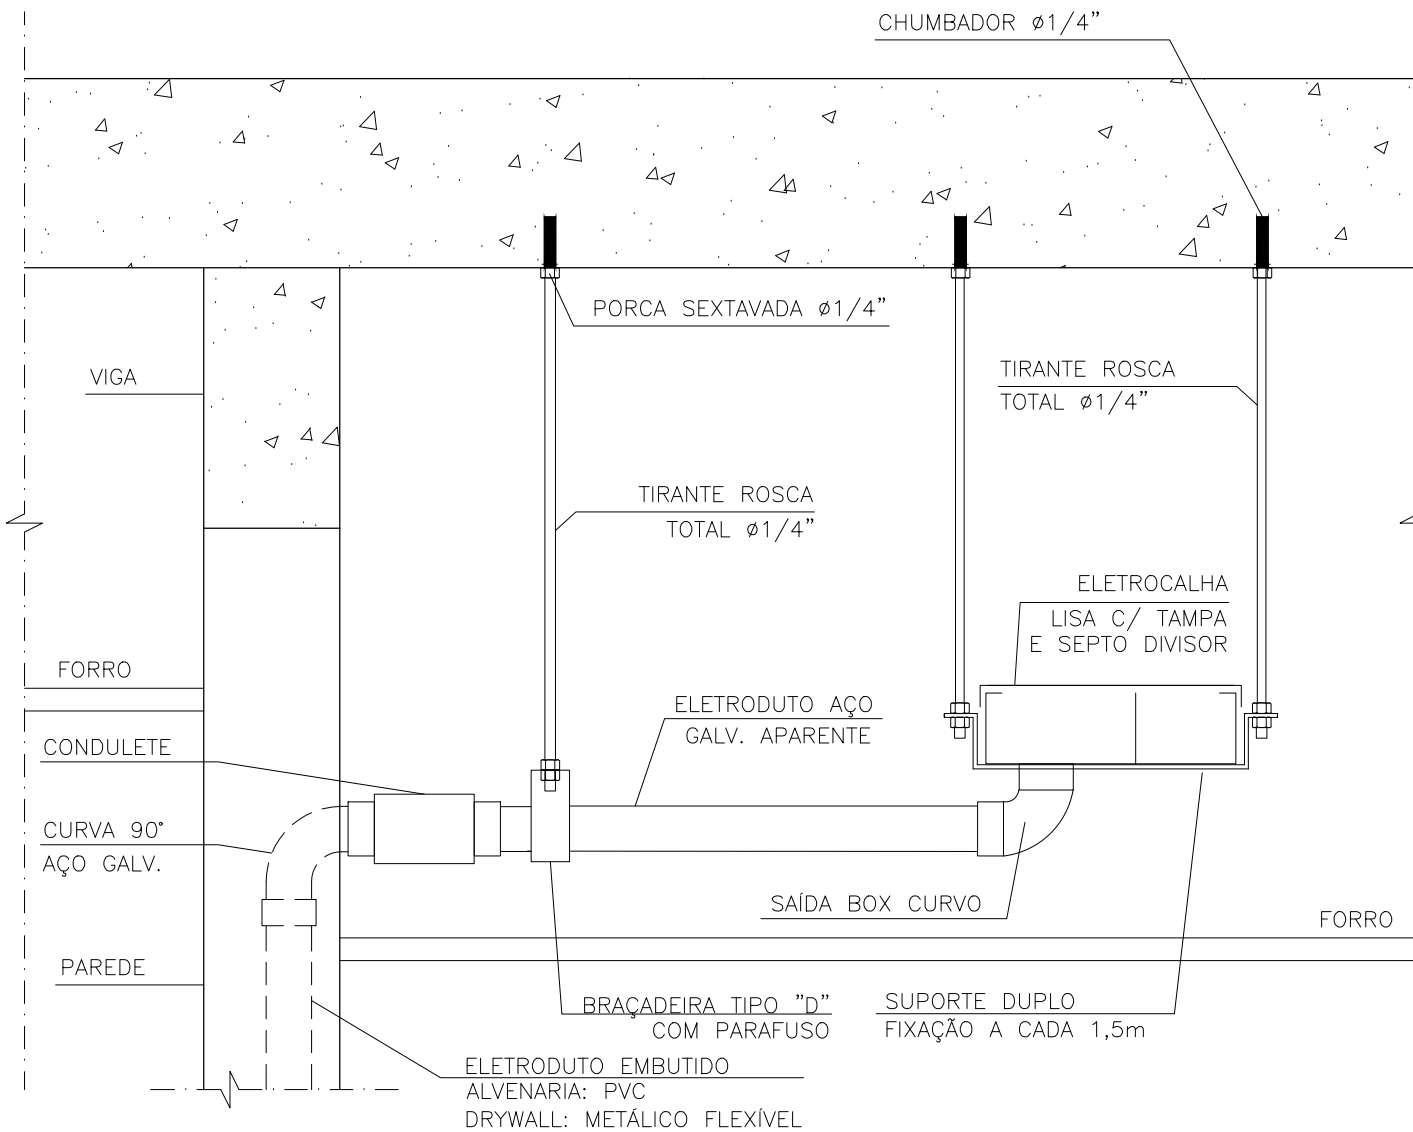


DETALHE 7 - DERIVAÇÃO DE ELETROCALHA PARA ELETRODUTO
INSTALADO EMBUTIDO EM PAREDE
SEM ESCALA

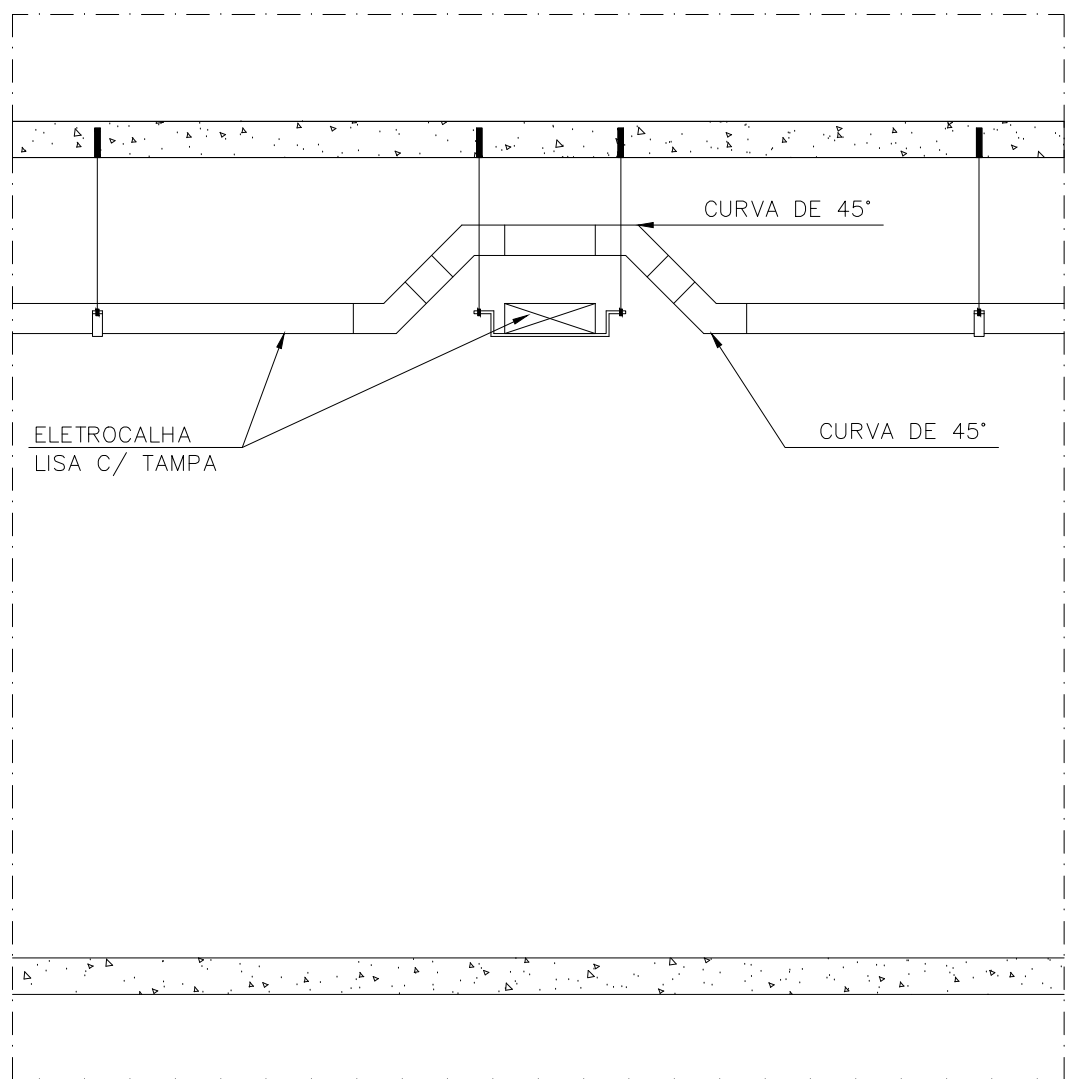


DETALHE 8 - CRUZAMENTO DE ELETROCALHAS
SEM ESCALA

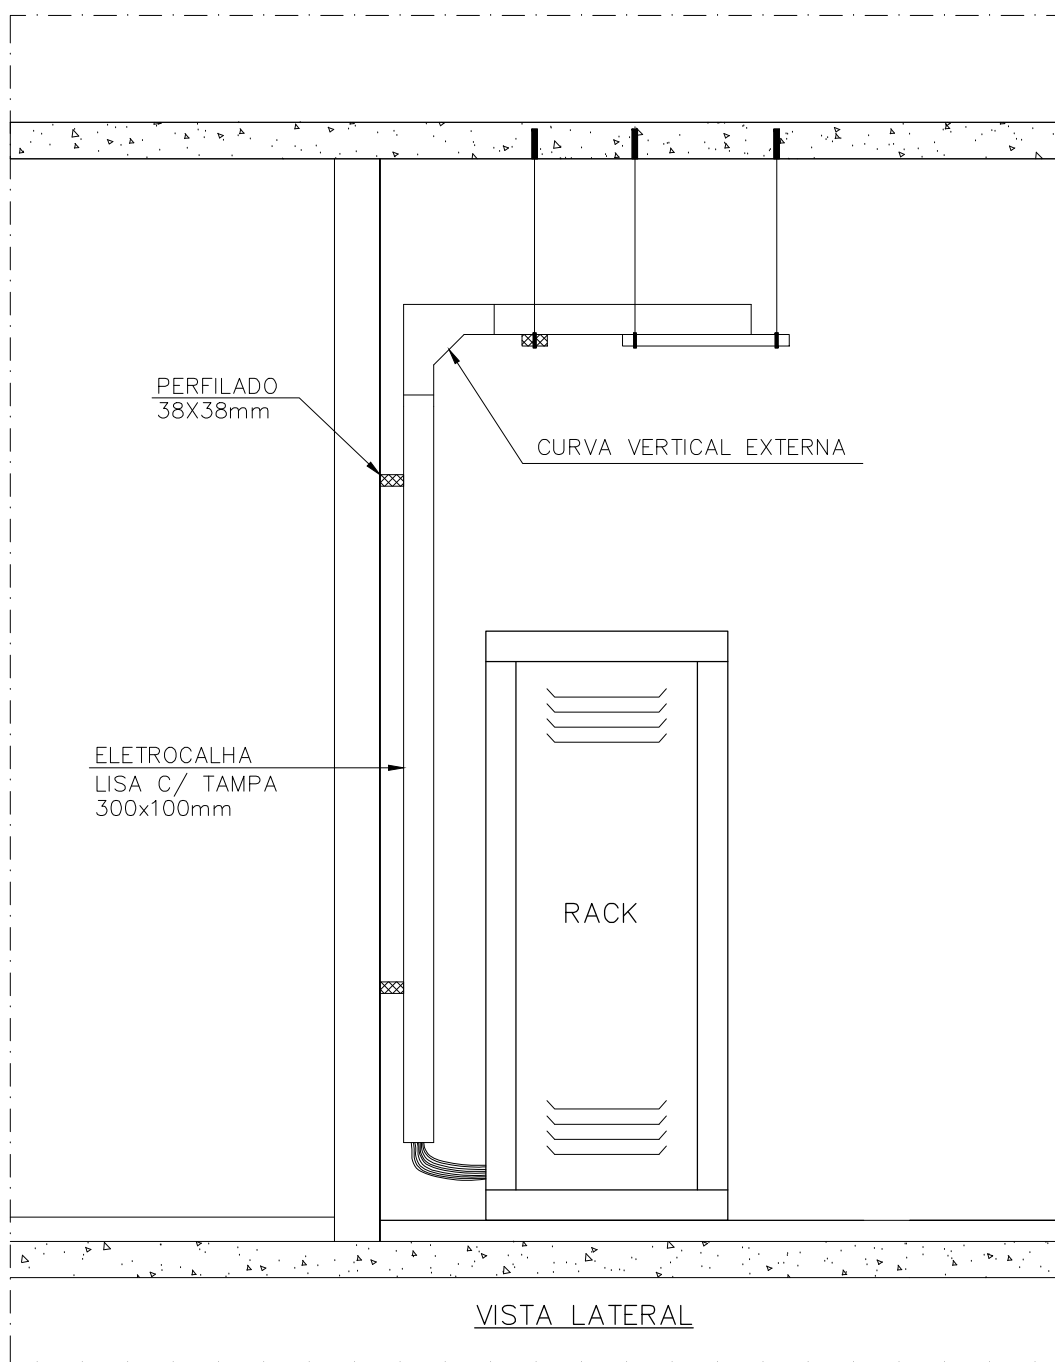

DETALHE 10 - CHEGADA DE ELETROCALHA NO RACK
SEM ESCALA

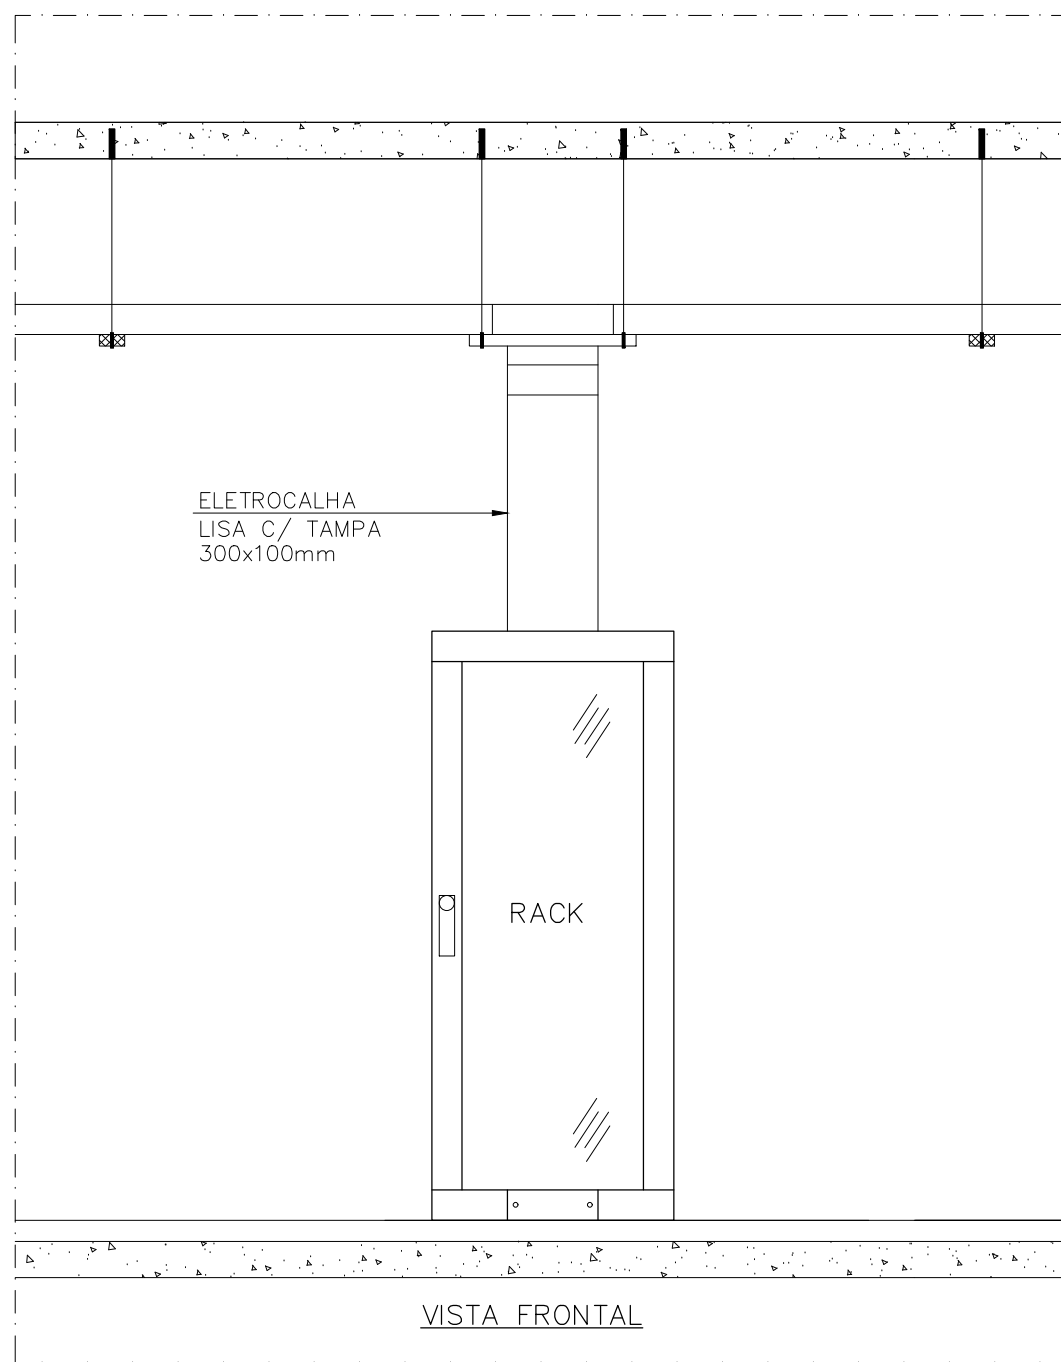

VISTA FRONTAL

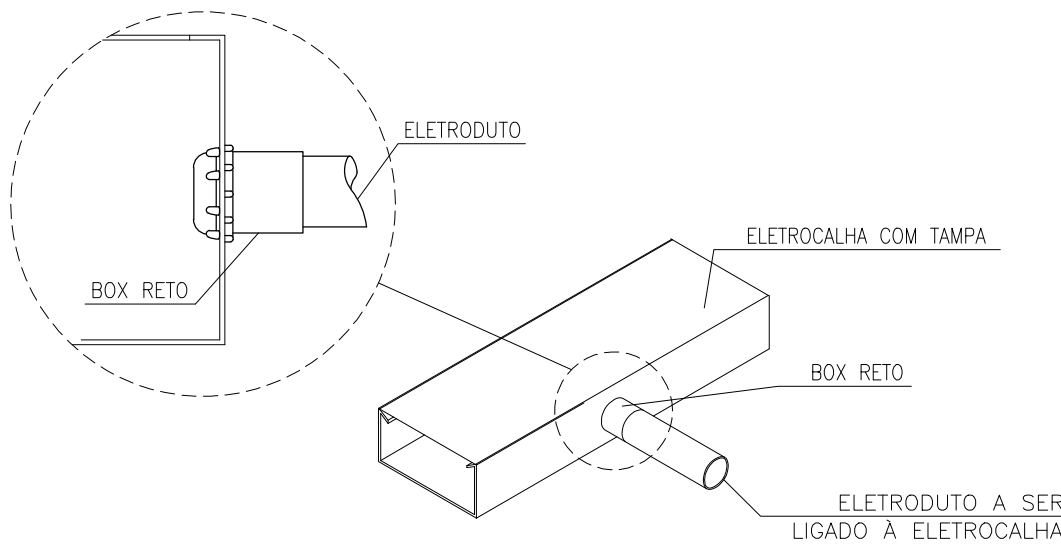

DETALHE 11 - DERIVAÇÃO DE ELETROCALHAS PARA ELETRODUTO (OPÇÃO SAÍDA LATERAL)
SEM ESCALA

NOTAS:

- 1 - DIMENSÕES EM MILÍMETROS, EXCETO QUANDO INDICADO DE OUTRA FORMA.
- 2 - PARA SIMBOLOGIA VER FL. 02/05, PARA NOTAS GERAIS VER FL. 03/05.
- 3 - QUALQUER MODIFICAÇÃO NO PROJETO NA OBRA, SEM CONSULTA AO PROJETISTA, É DE TOTAL RESPONSABILIDADE DO CONSTRUTOR.

REV-00	EMIÇÃO INICIAL	21/11/23	DPRO
REVISÃO	DESCRIÇÃO	DATA	POR
MINISTÉRIO PÚBLICO DO ESTADO DE MINAS GERAIS PROMOTORIAS DE JUSTIÇA DE CATAGUASES AV. HUMBERTO MAURO, N° 396 - BAIRRO GRANJARIA - CATAGUASES - MG			
CONTEÚDO: PROJETO DE TELECOMUNICAÇÕES DETALHES DE MONTAGEM			
RESPONSÁVEL TÉCNICO:	DATA:	FOLHA:	
ALBERTO LUIZ S. DE OLIVEIRA - CREA MG: 50725/D	21/11/2023	04/05	