



DETALHE 12 - MONTAGEM DO RACK-1P
SEM ESCALA

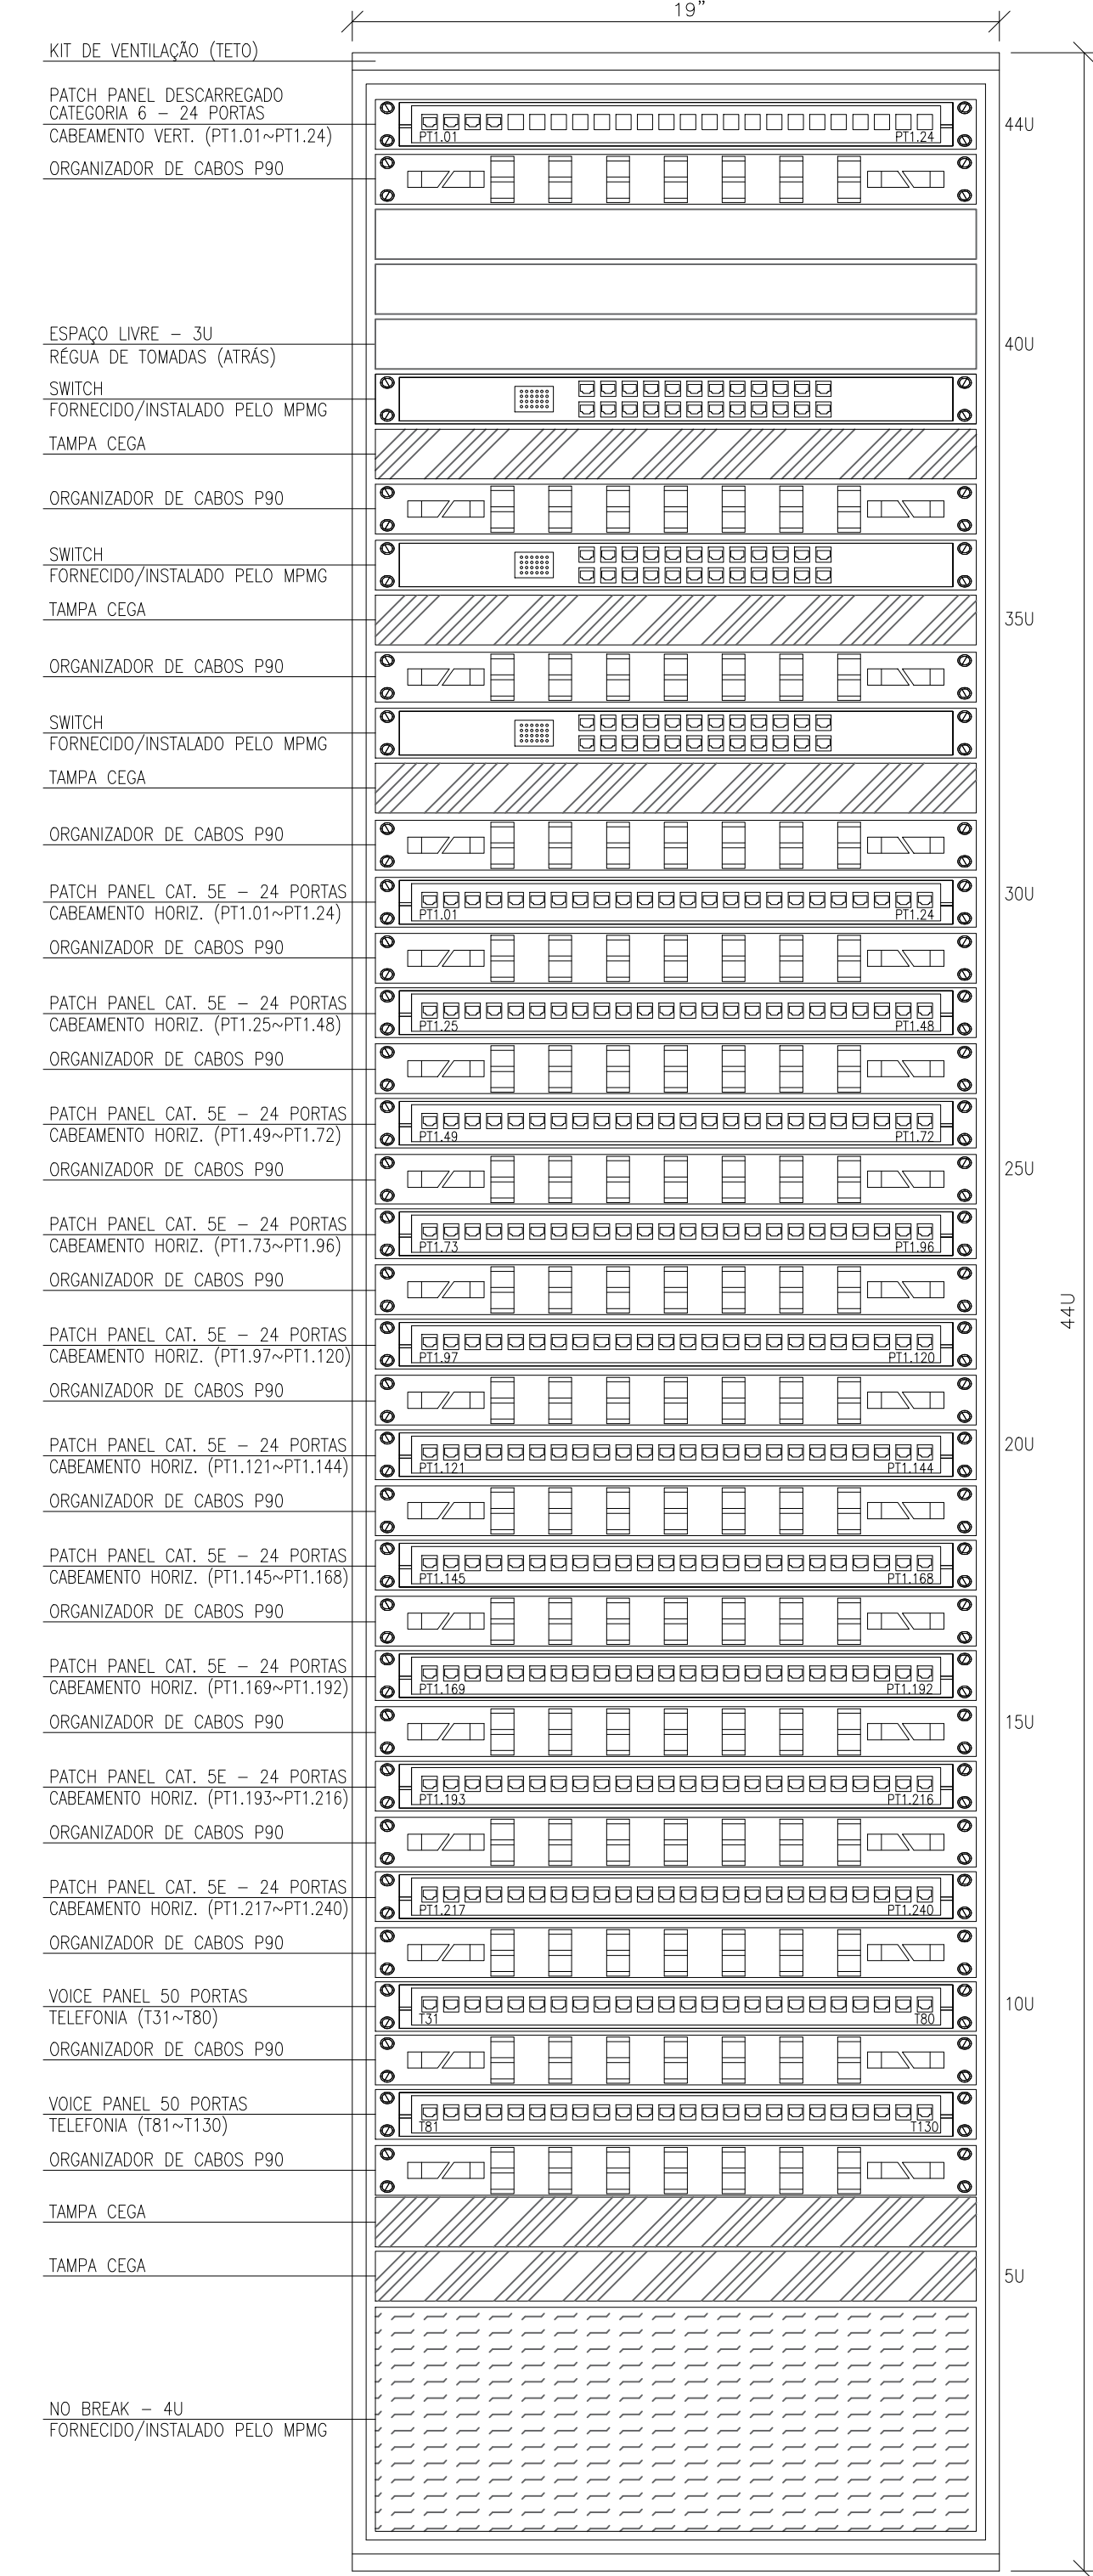


DETALHE 13 - MONTAGEM DO RACK-2P
SEM ESCALA

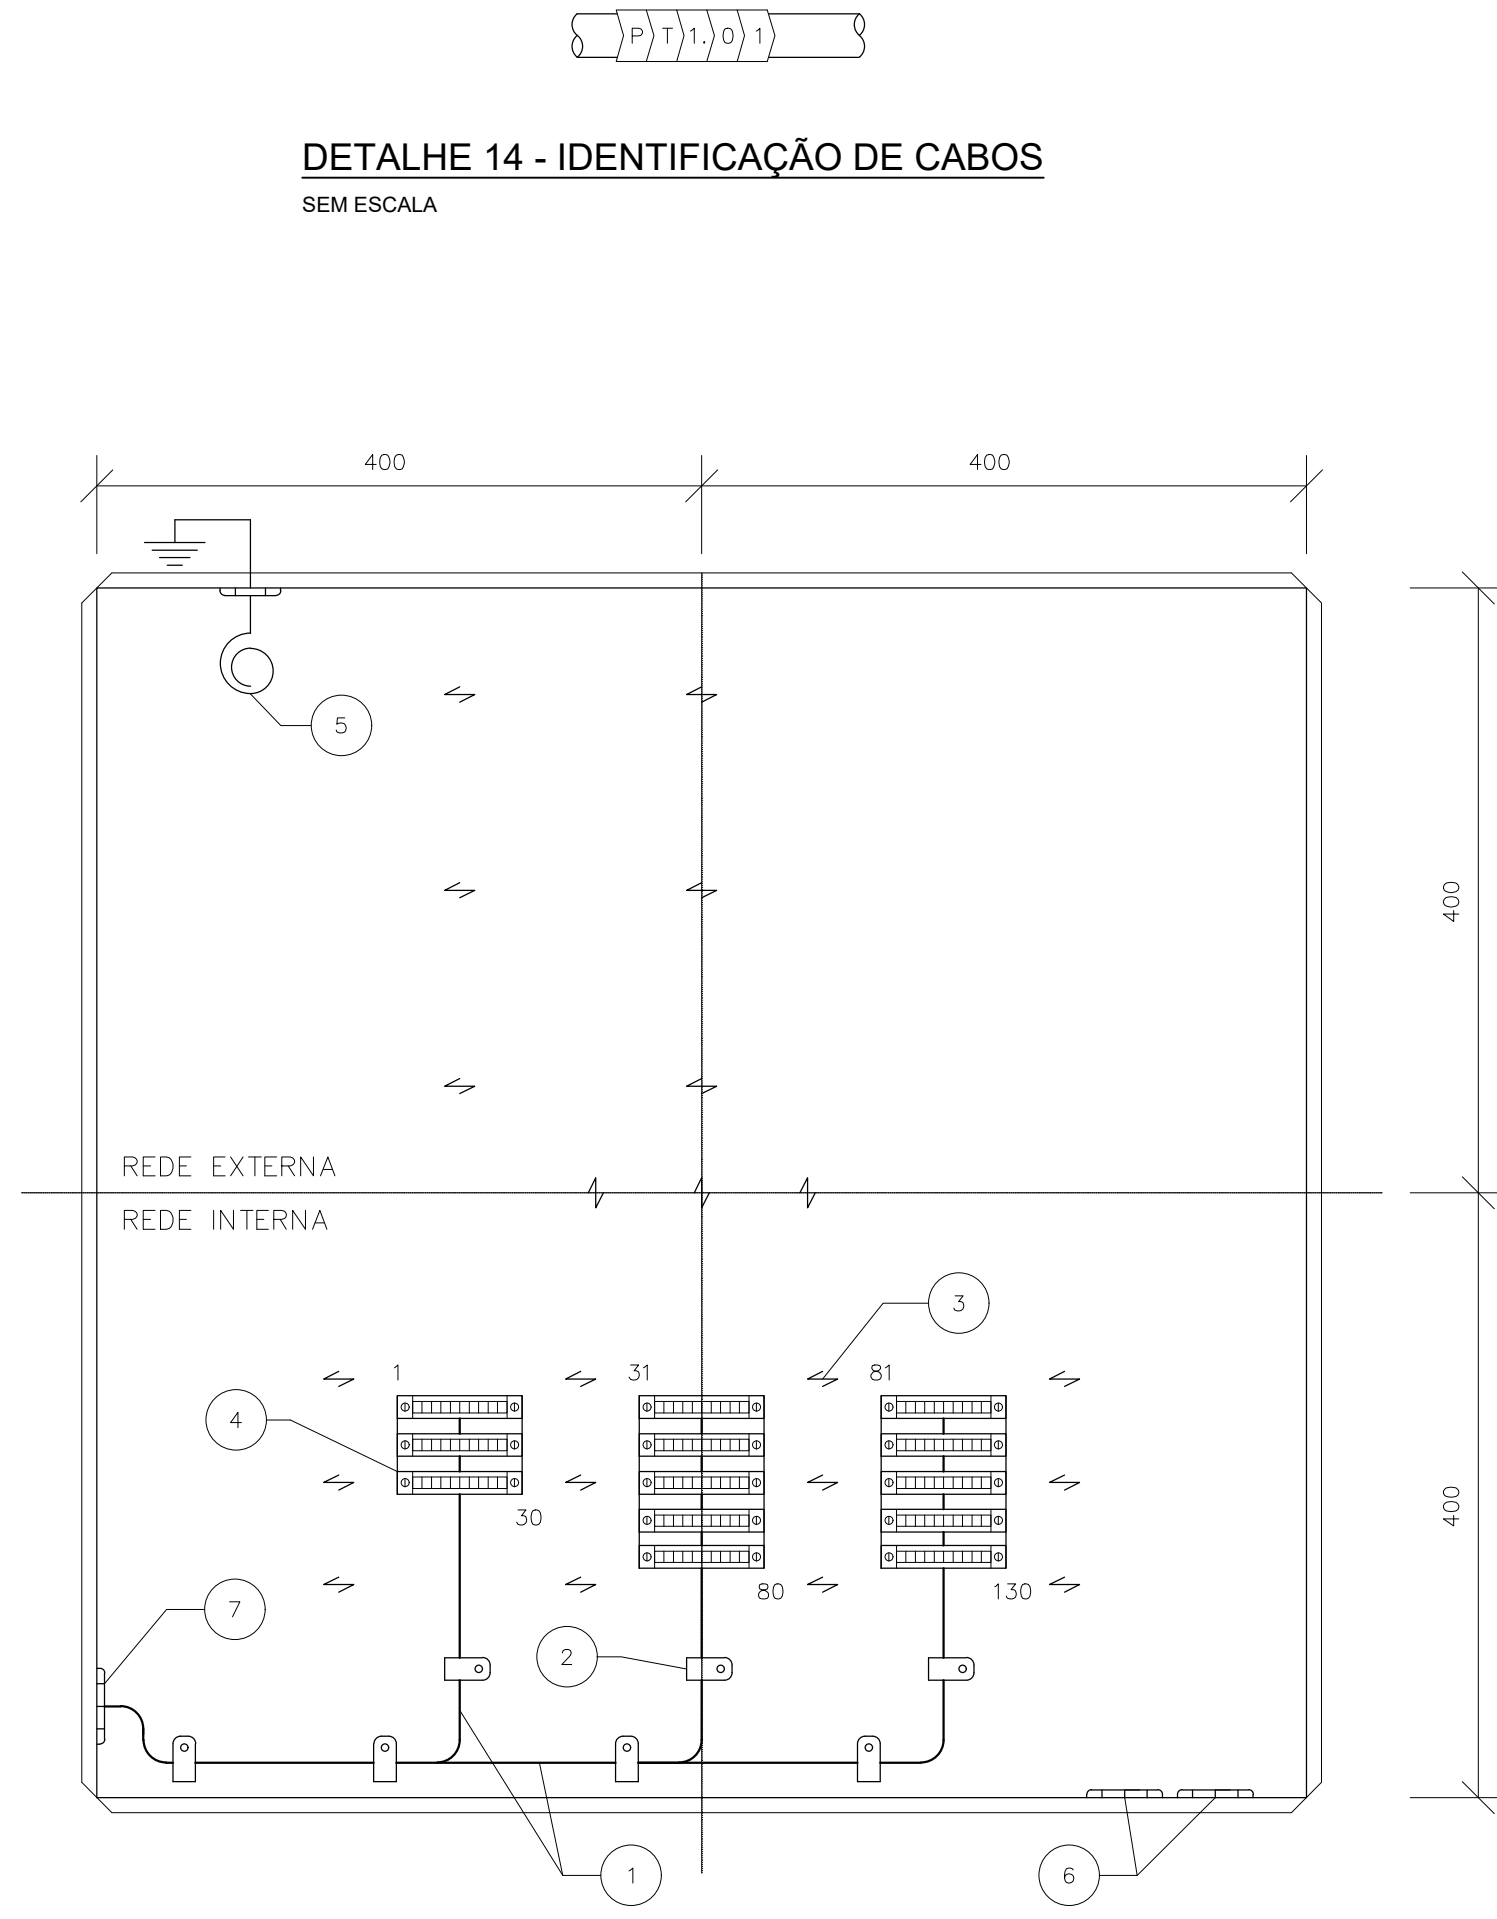


- RELAÇÃO DE MATERIAIS:**
- 1 - CABO CI-50-XX: SEQUE PARA CADA RACK
 - 2 - BRAÇADEIRA BC-3 PARA CABO
 - 3 - ANEL GUIA, COM ROSCA SOBERBA
 - 4 - BLOCO TERMINAL IDC 10 PARES, ENGATE RÁPIDO
 - 5 - CABO DE COBRE #16mm2 COR VERDE (DEIXAR FOLGA DE +/- 2,0 METROS)
 - 6 - TUBULAÇÕES DE ENTRADA
 - 7 - TUBULAÇÃO DE SAÍDA


DETALHE 15 - CAIXA DE DISTRIBUIÇÃO GERAL (DG)
SEM ESCALA

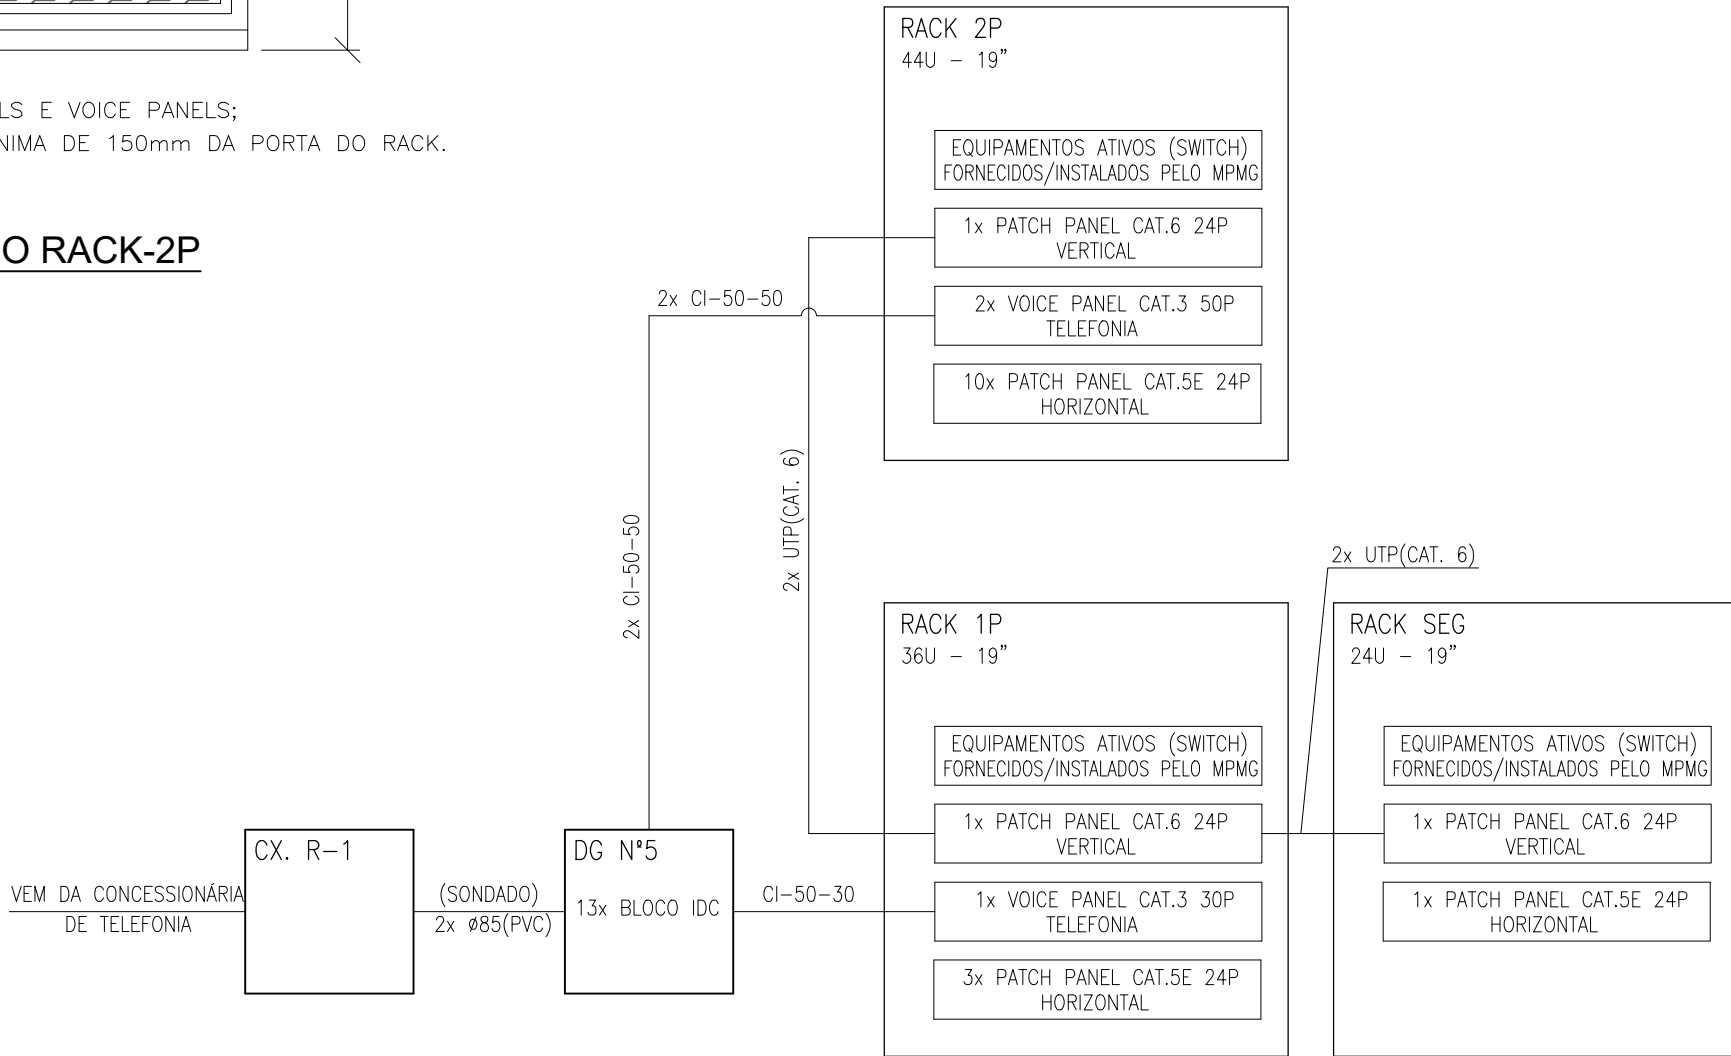


ESQUEMÁTICO DA REDE DE TELECOMUNICAÇÕES

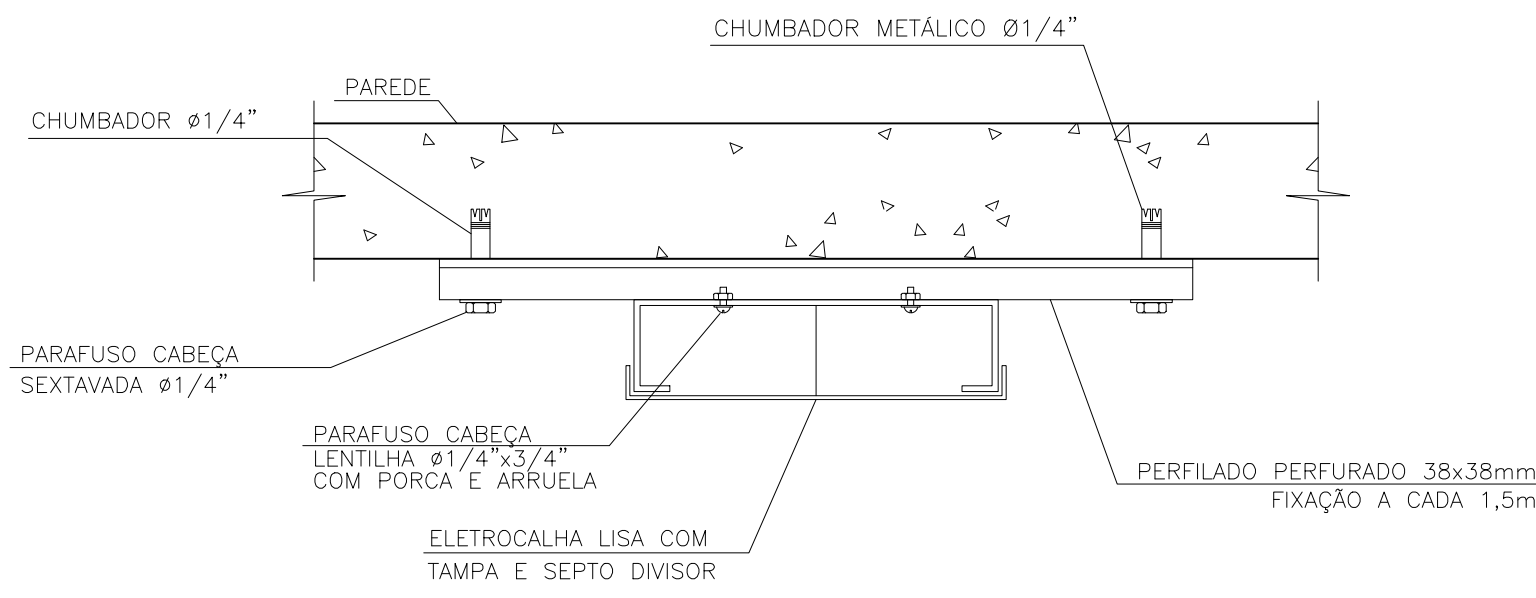


DETALHE 16 - FIXAÇÃO DE ELETROCALHA NO SHAFT
SEM ESCALA

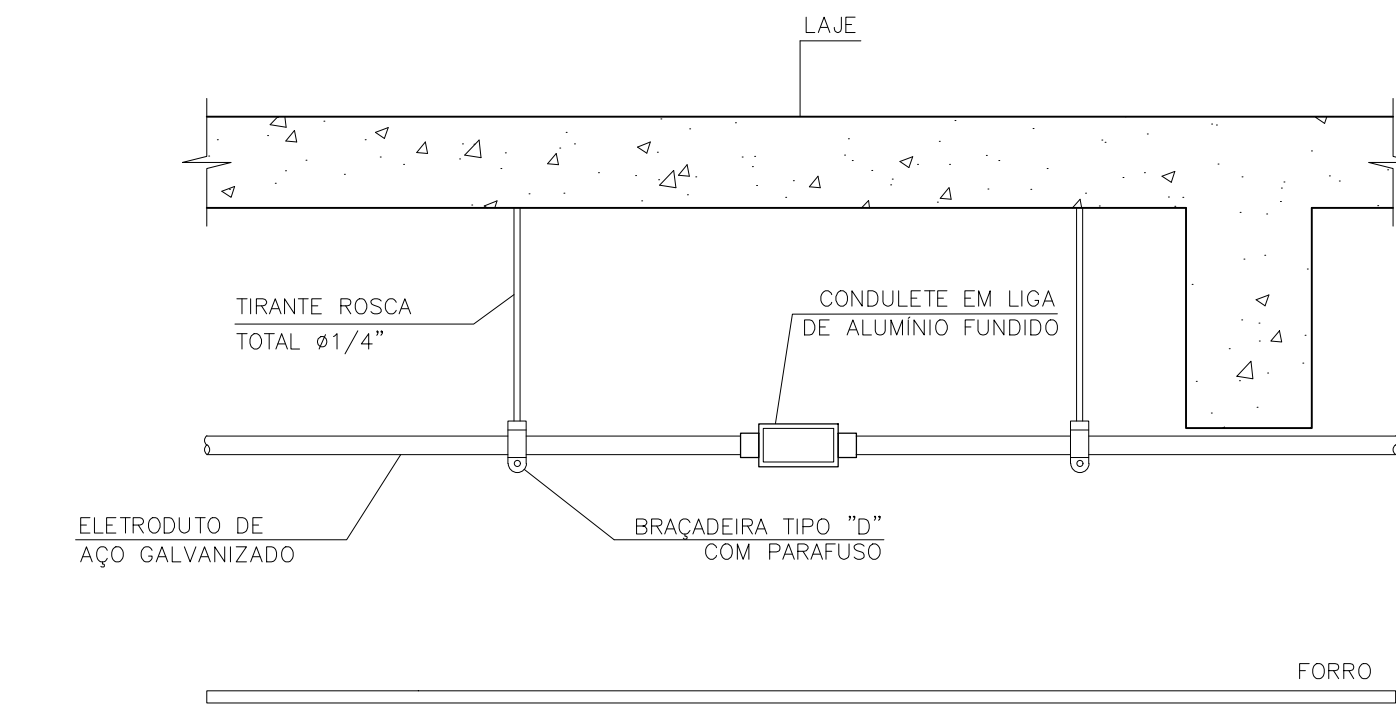

DETALHE 17 - INSTALAÇÃO DE ELETRODUTO NO ENTREFERRO
SEM ESCALA

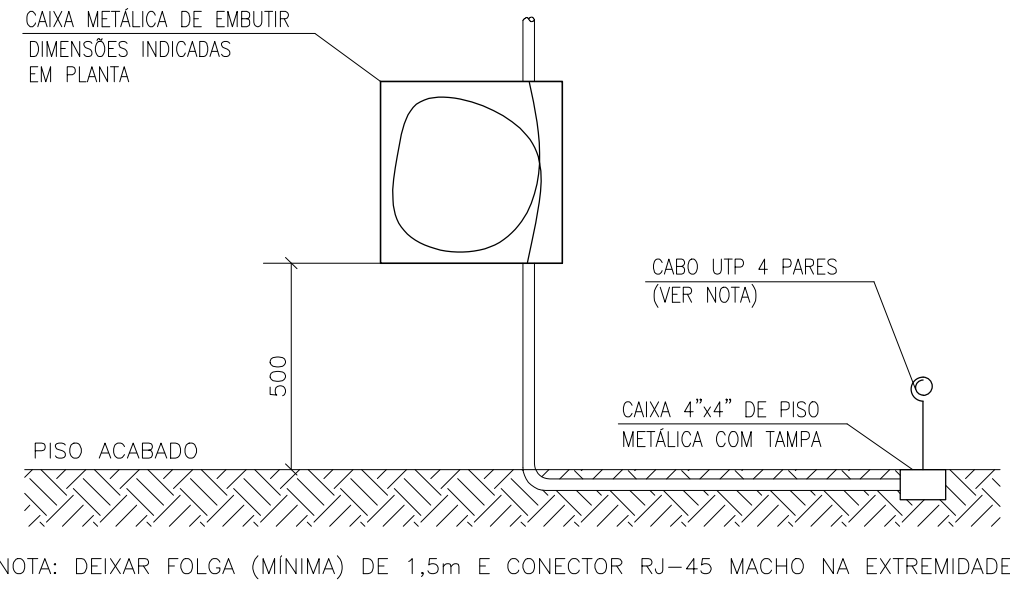


DETALHE 18 - PONTO DE REDE PARA CATRACA
SEM ESCALA

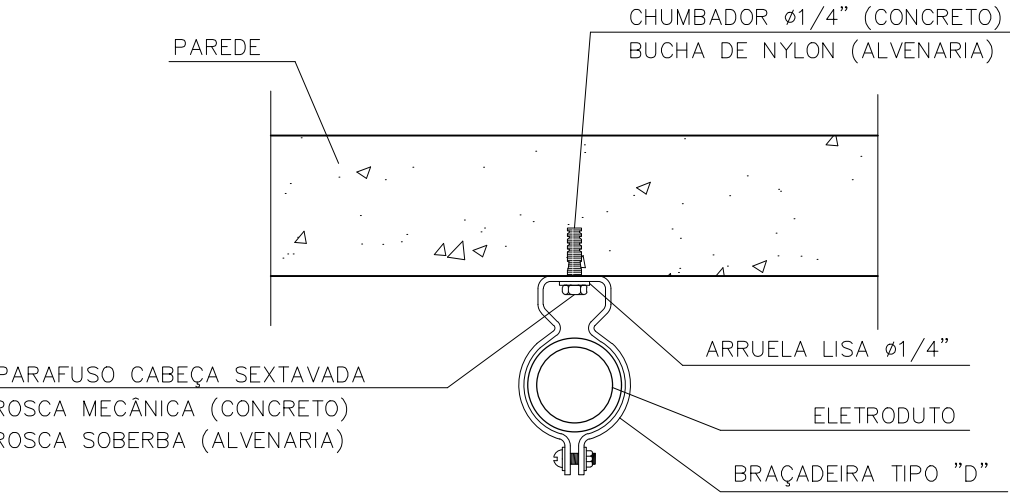

OBS.: FIXAÇÃO A CADA 1,5 METROS.

DETALHE 19 - FIXAÇÃO ELETRODUTO CONCRETO/ALVENARIA
SEM ESCALA

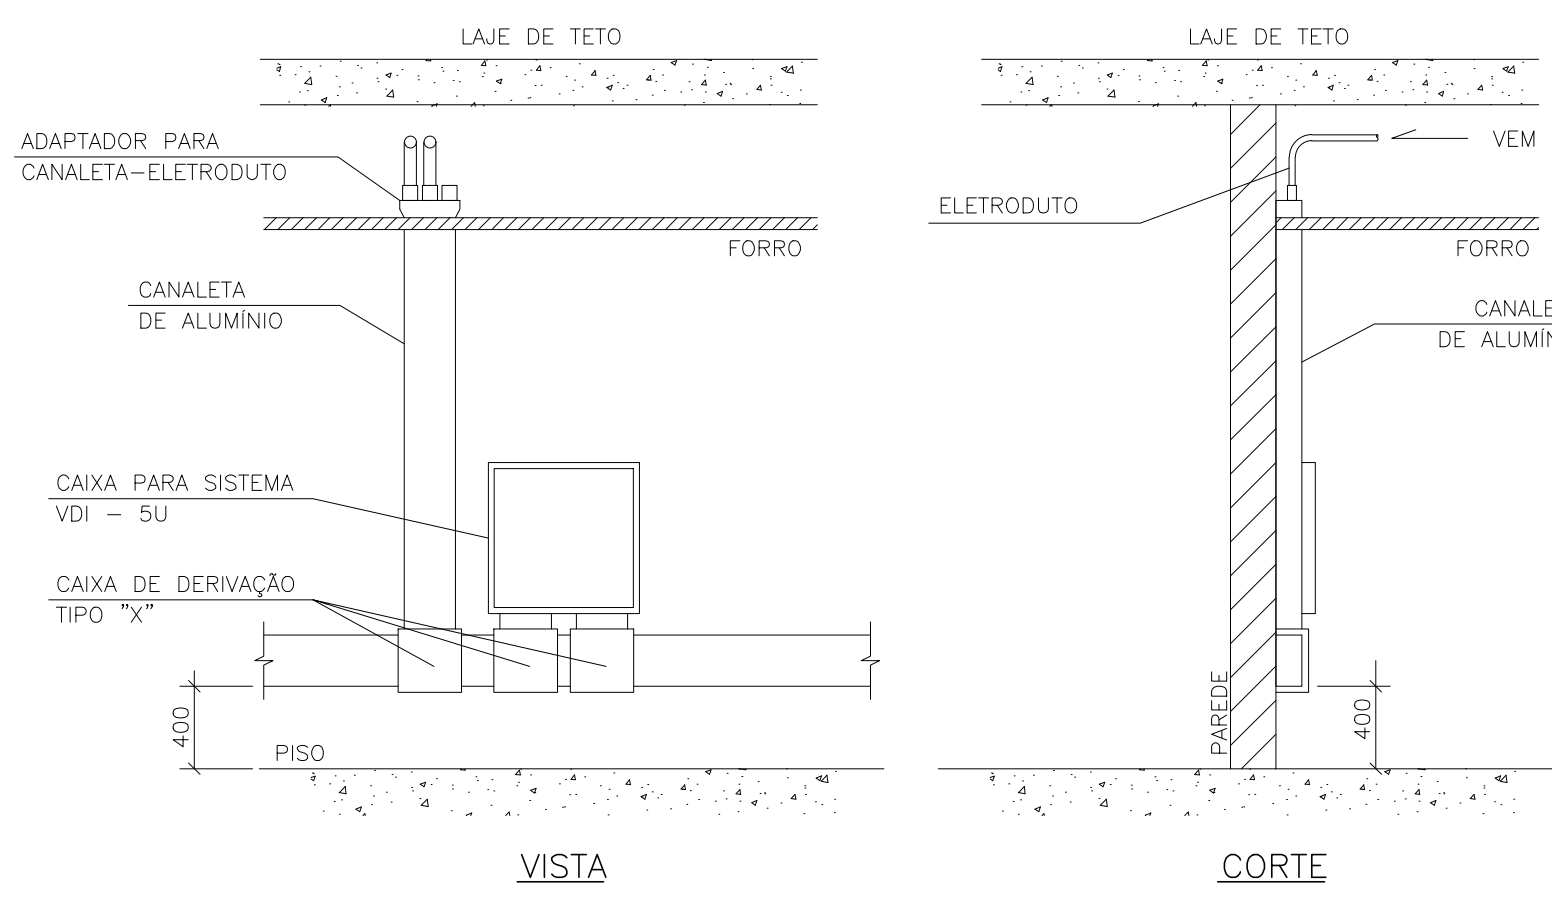

DETALHE 20 - INTERLIGAÇÃO DA CANALETA VERTICAL COM CANALETA HORIZONTAL E CAIXA VD (OPÇÃO 1)
SEM ESCALA

NOTAS:

- 1 - DIMENSÕES EM MILÍMETROS, EXCETO QUANDO INDICADO DE OUTRA FORMA.
- 2 - PARA SIMBOLOGIA VER FL. 02/05, PARA NOTAS GERAIS VER FL. 03/05.
- 3 - QUALQUER MODIFICAÇÃO NO PROJETO NA OBRA, SEM CONSULTA AO PROJETISTA, É DE TOTAL RESPONSABILIDADE DO CONSTRUTOR.

REV-00	EMIÇÃO INICIAL	21/11/23	DPRO
REVISÃO	DESCRIÇÃO	DATA	POR
MINISTÉRIO PÚBLICO DO ESTADO DE MINAS GERAIS PROMOTORIAS DE JUSTIÇA DE CATAGUASES AV. HUMBERTO MAURO, N° 396 - BAIRRO GRANJARIA - CATAGUASES - MG			
CONTEÚDO: PROJETO DE TELECOMUNICAÇÕES DETALHES DE MONTAGEM			
RESPONSÁVEL TÉCNICO:	DATA:	FOLHA:	
ALBERTO LUIZ S. DE OLIVEIRA - CREA MG: 50725/D	21/11/2023	05/05	