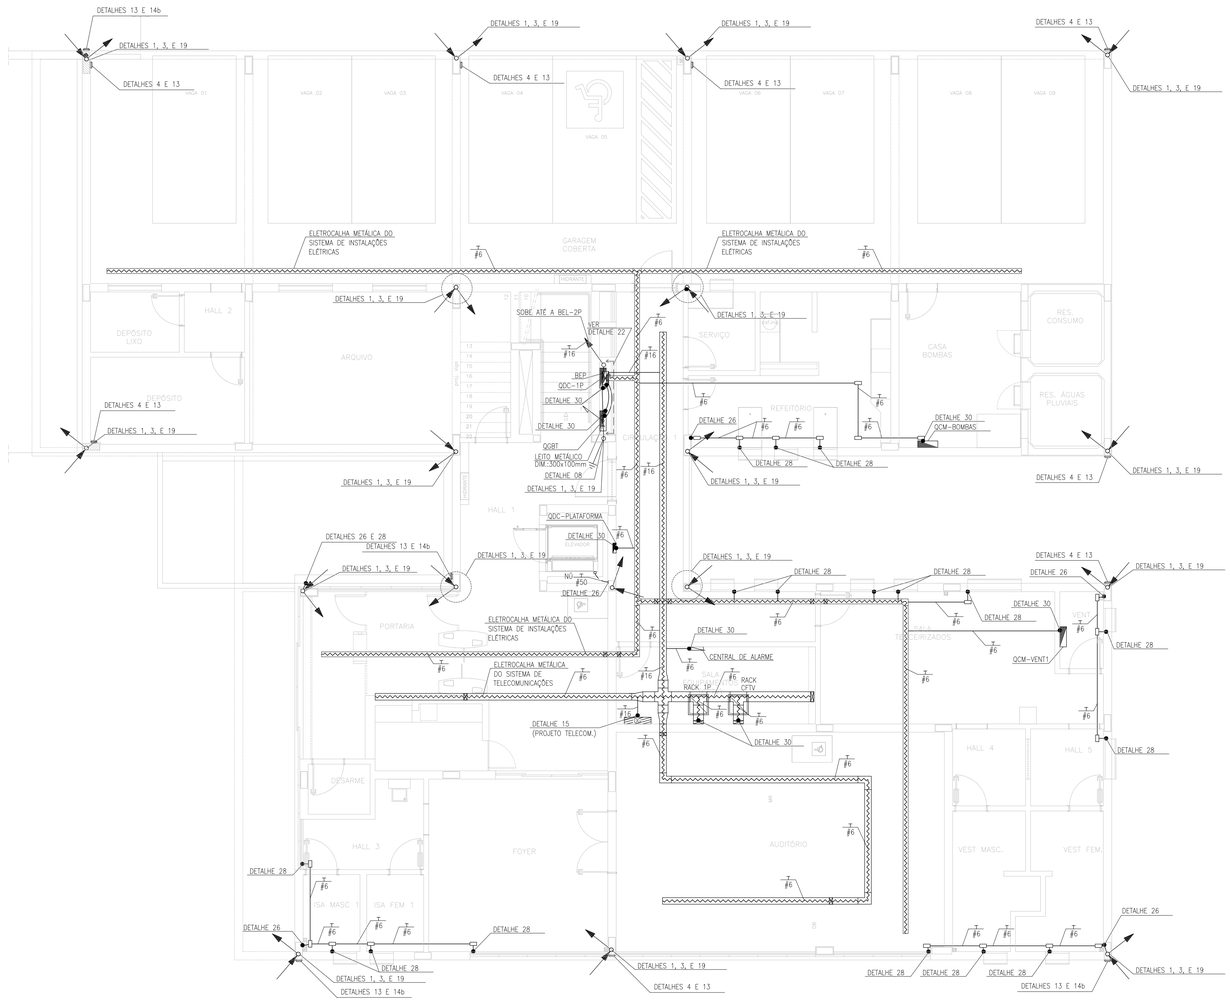

1° PAVIMENTO

ESCALA 1/75

LEGENDA DOS PILARES

- PILAR CONTINUA
- PILAR MORRE
- PILAR NASCE

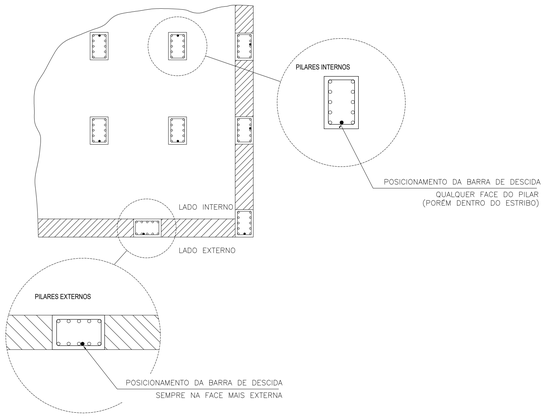

DETALHE 3 - POSICIONAMENTO DA BARRA DE DESCIDA NOS PILARES INTERNOS E EXTERNOS

SEM ESCALA

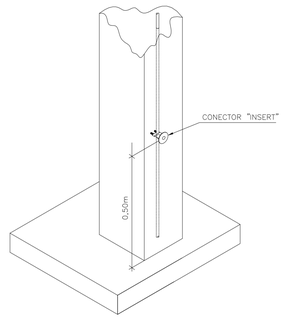

DETALHE 4 - INSTALAÇÃO DE CONECTOR "INSERT" NA BARRA DE DESCIDA NO PILAR

SEM ESCALA

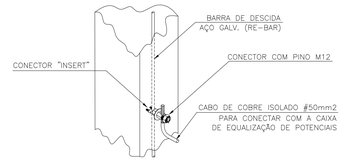

DETALHE 8 - CONEXÃO DA BARRA ADICIONAL DE DESCIDA À CAIXA DE EQUALIZAÇÃO DE POTENCIAIS

SEM ESCALA

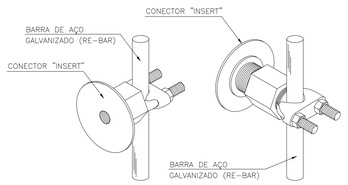

DETALHE 13 - INSTALAÇÃO DE CONECTOR "INSERT" NA BARRA DE DESCIDA

SEM ESCALA

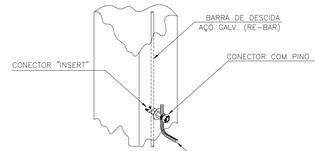

DETALHE 14a - INTERLIGAÇÃO DO CONECTOR "INSERT" COM CABO NU

SEM ESCALA

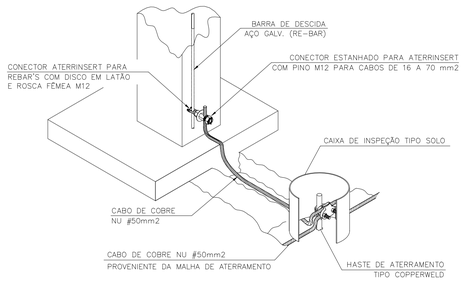

DETALHE 14b - INTERLIGAÇÃO DA DESCIDA ESTRUTURAL COM MALHA DE ATERRAMENTO EXTERNA

SEM ESCALA

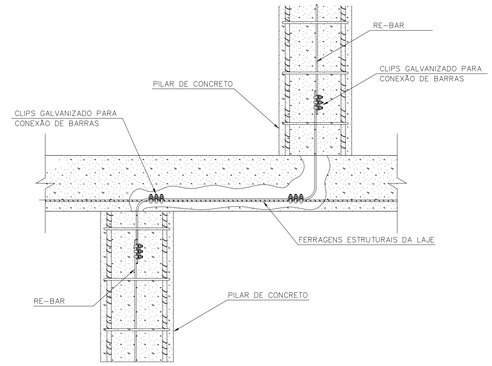

DETALHE 36 - PASSAGEM DA RE-BAR DE UM PILAR PARA OUTRO

SEM ESCALA

PARA NOTAS E SIMBOLOGIAS VER FOLHA 02/06

REV-00	EMISSÃO INICIAL	21/11/23	DPRO
REVISÃO	DESCRIÇÃO	DATA	POR

MINISTÉRIO PÚBLICO DO ESTADO DE MINAS GERAIS
PROMOTORIAS DE JUSTIÇA DE CATAGUASES

AV. HUMBERTO MAURO, N° 396 – BAIRRO GRANJARIA – CATAGUASES – MG

CONTEÚDO:

PROJETO DE SPDA
SUBSISTEMA DE DESCIDAS - 1° PAVIMENTO
DETALHES: 3, 4, 8, 13, 14a, 14b E 36

RESPONSÁVEL TÉCNICO:	DATA:	FOLHA:
ALBERTO LUIZ S. DE OLIVEIRA – CREA MG: 50725/D	21/11/2023	03/06

FORMATO A1+