




BARRILETE E COBERTURA
ESCALA 1/75

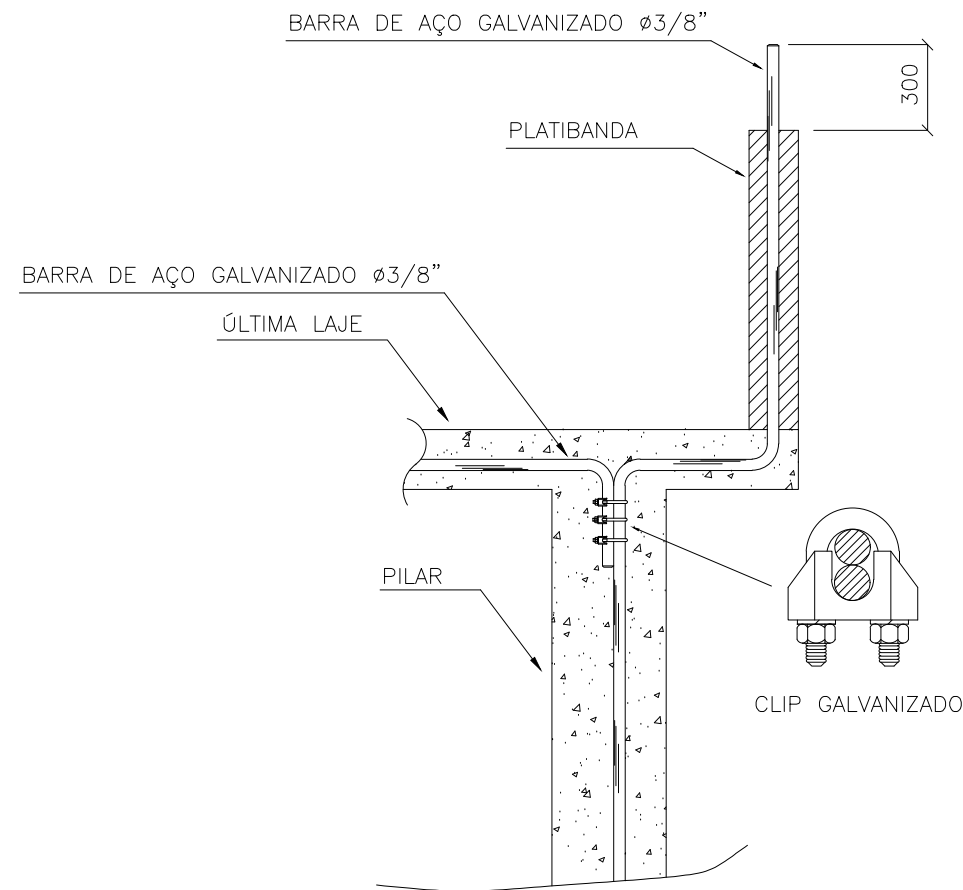



DETALHE 21 - INSTALAÇÃO DE BARRA ADICIONAL DE DESCIDA NA PLATIBANDA
SEM ESCALA

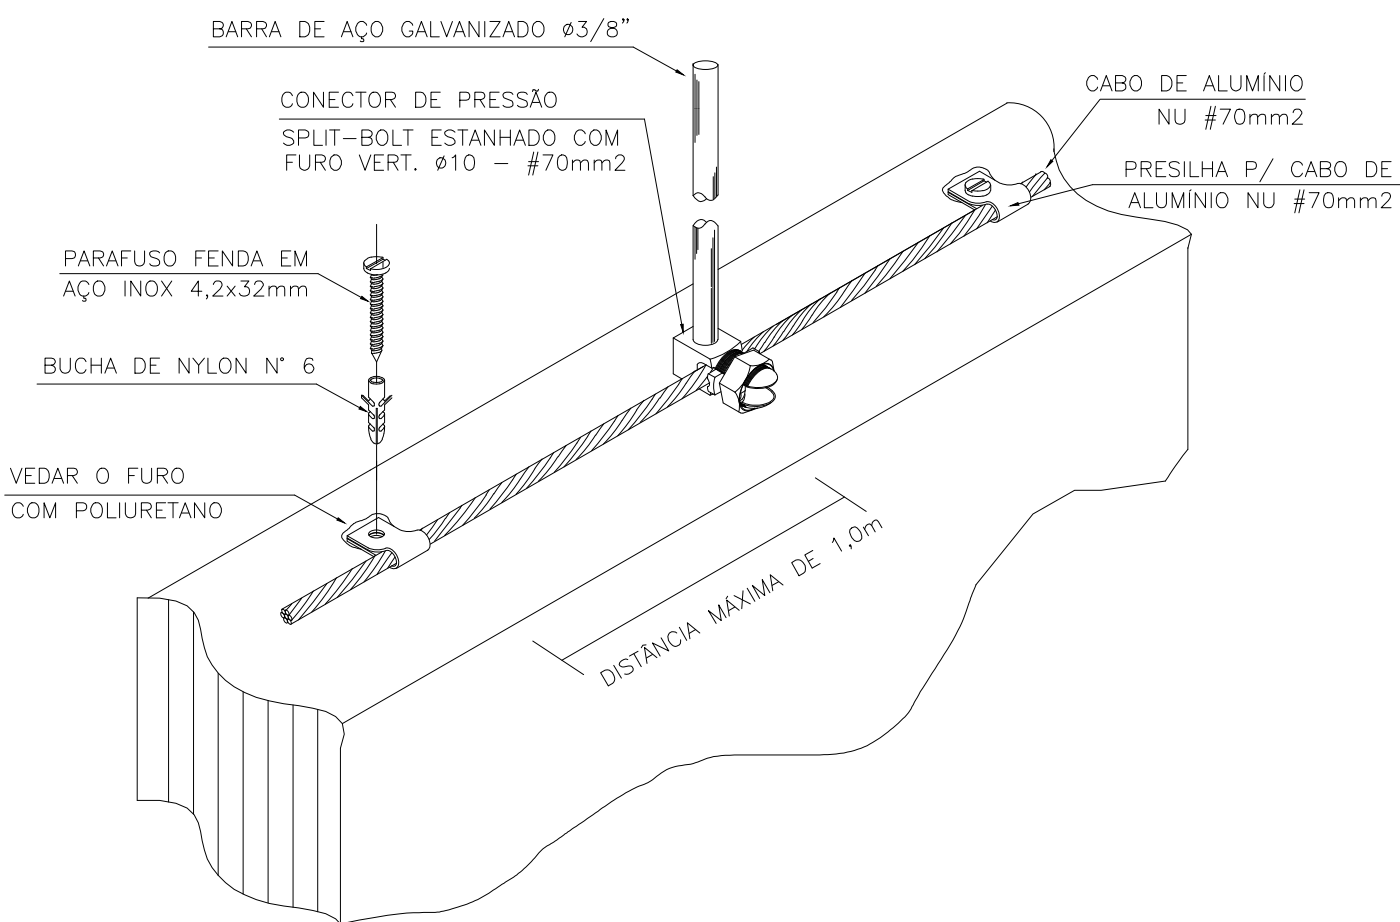

DETALHE 5 - FIXAÇÃO DO CABO DE CAPTAÇÃO E CONEXÃO COM BARRA ADICIONAL DE DESCIDA
SEM ESCALA

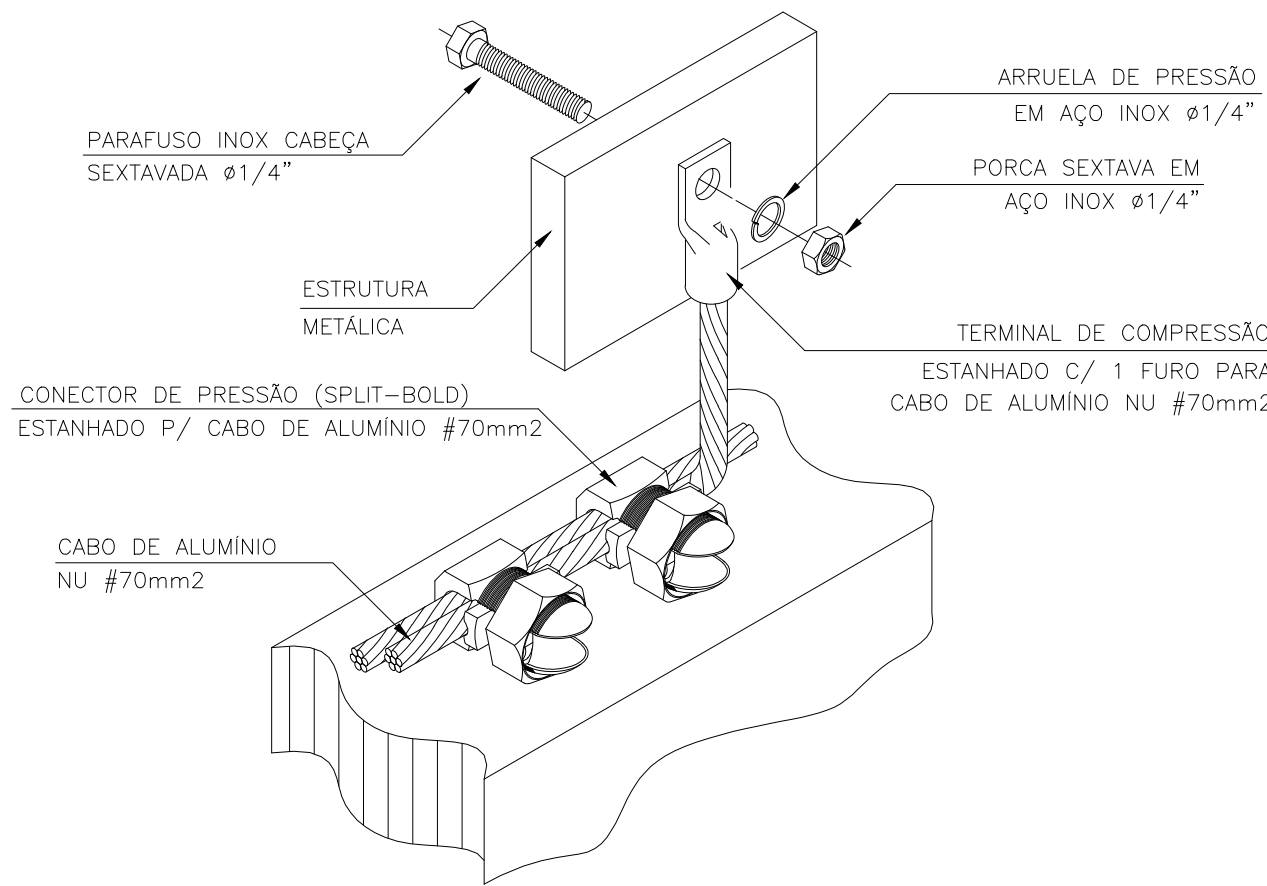

DETALHE 12 - CONEXÃO DE ESTRUTURAS METÁLICAS À MALHA DE CAPTAÇÃO
SEM ESCALA

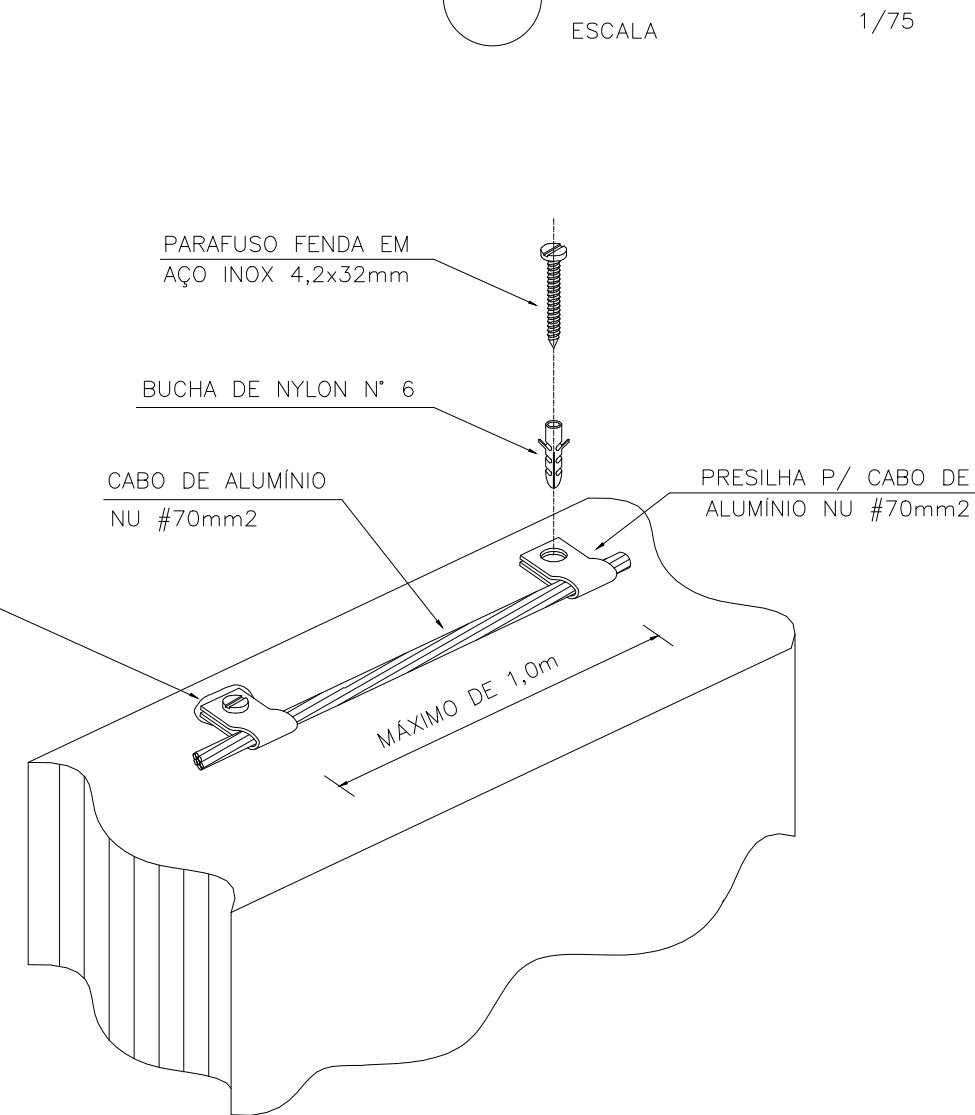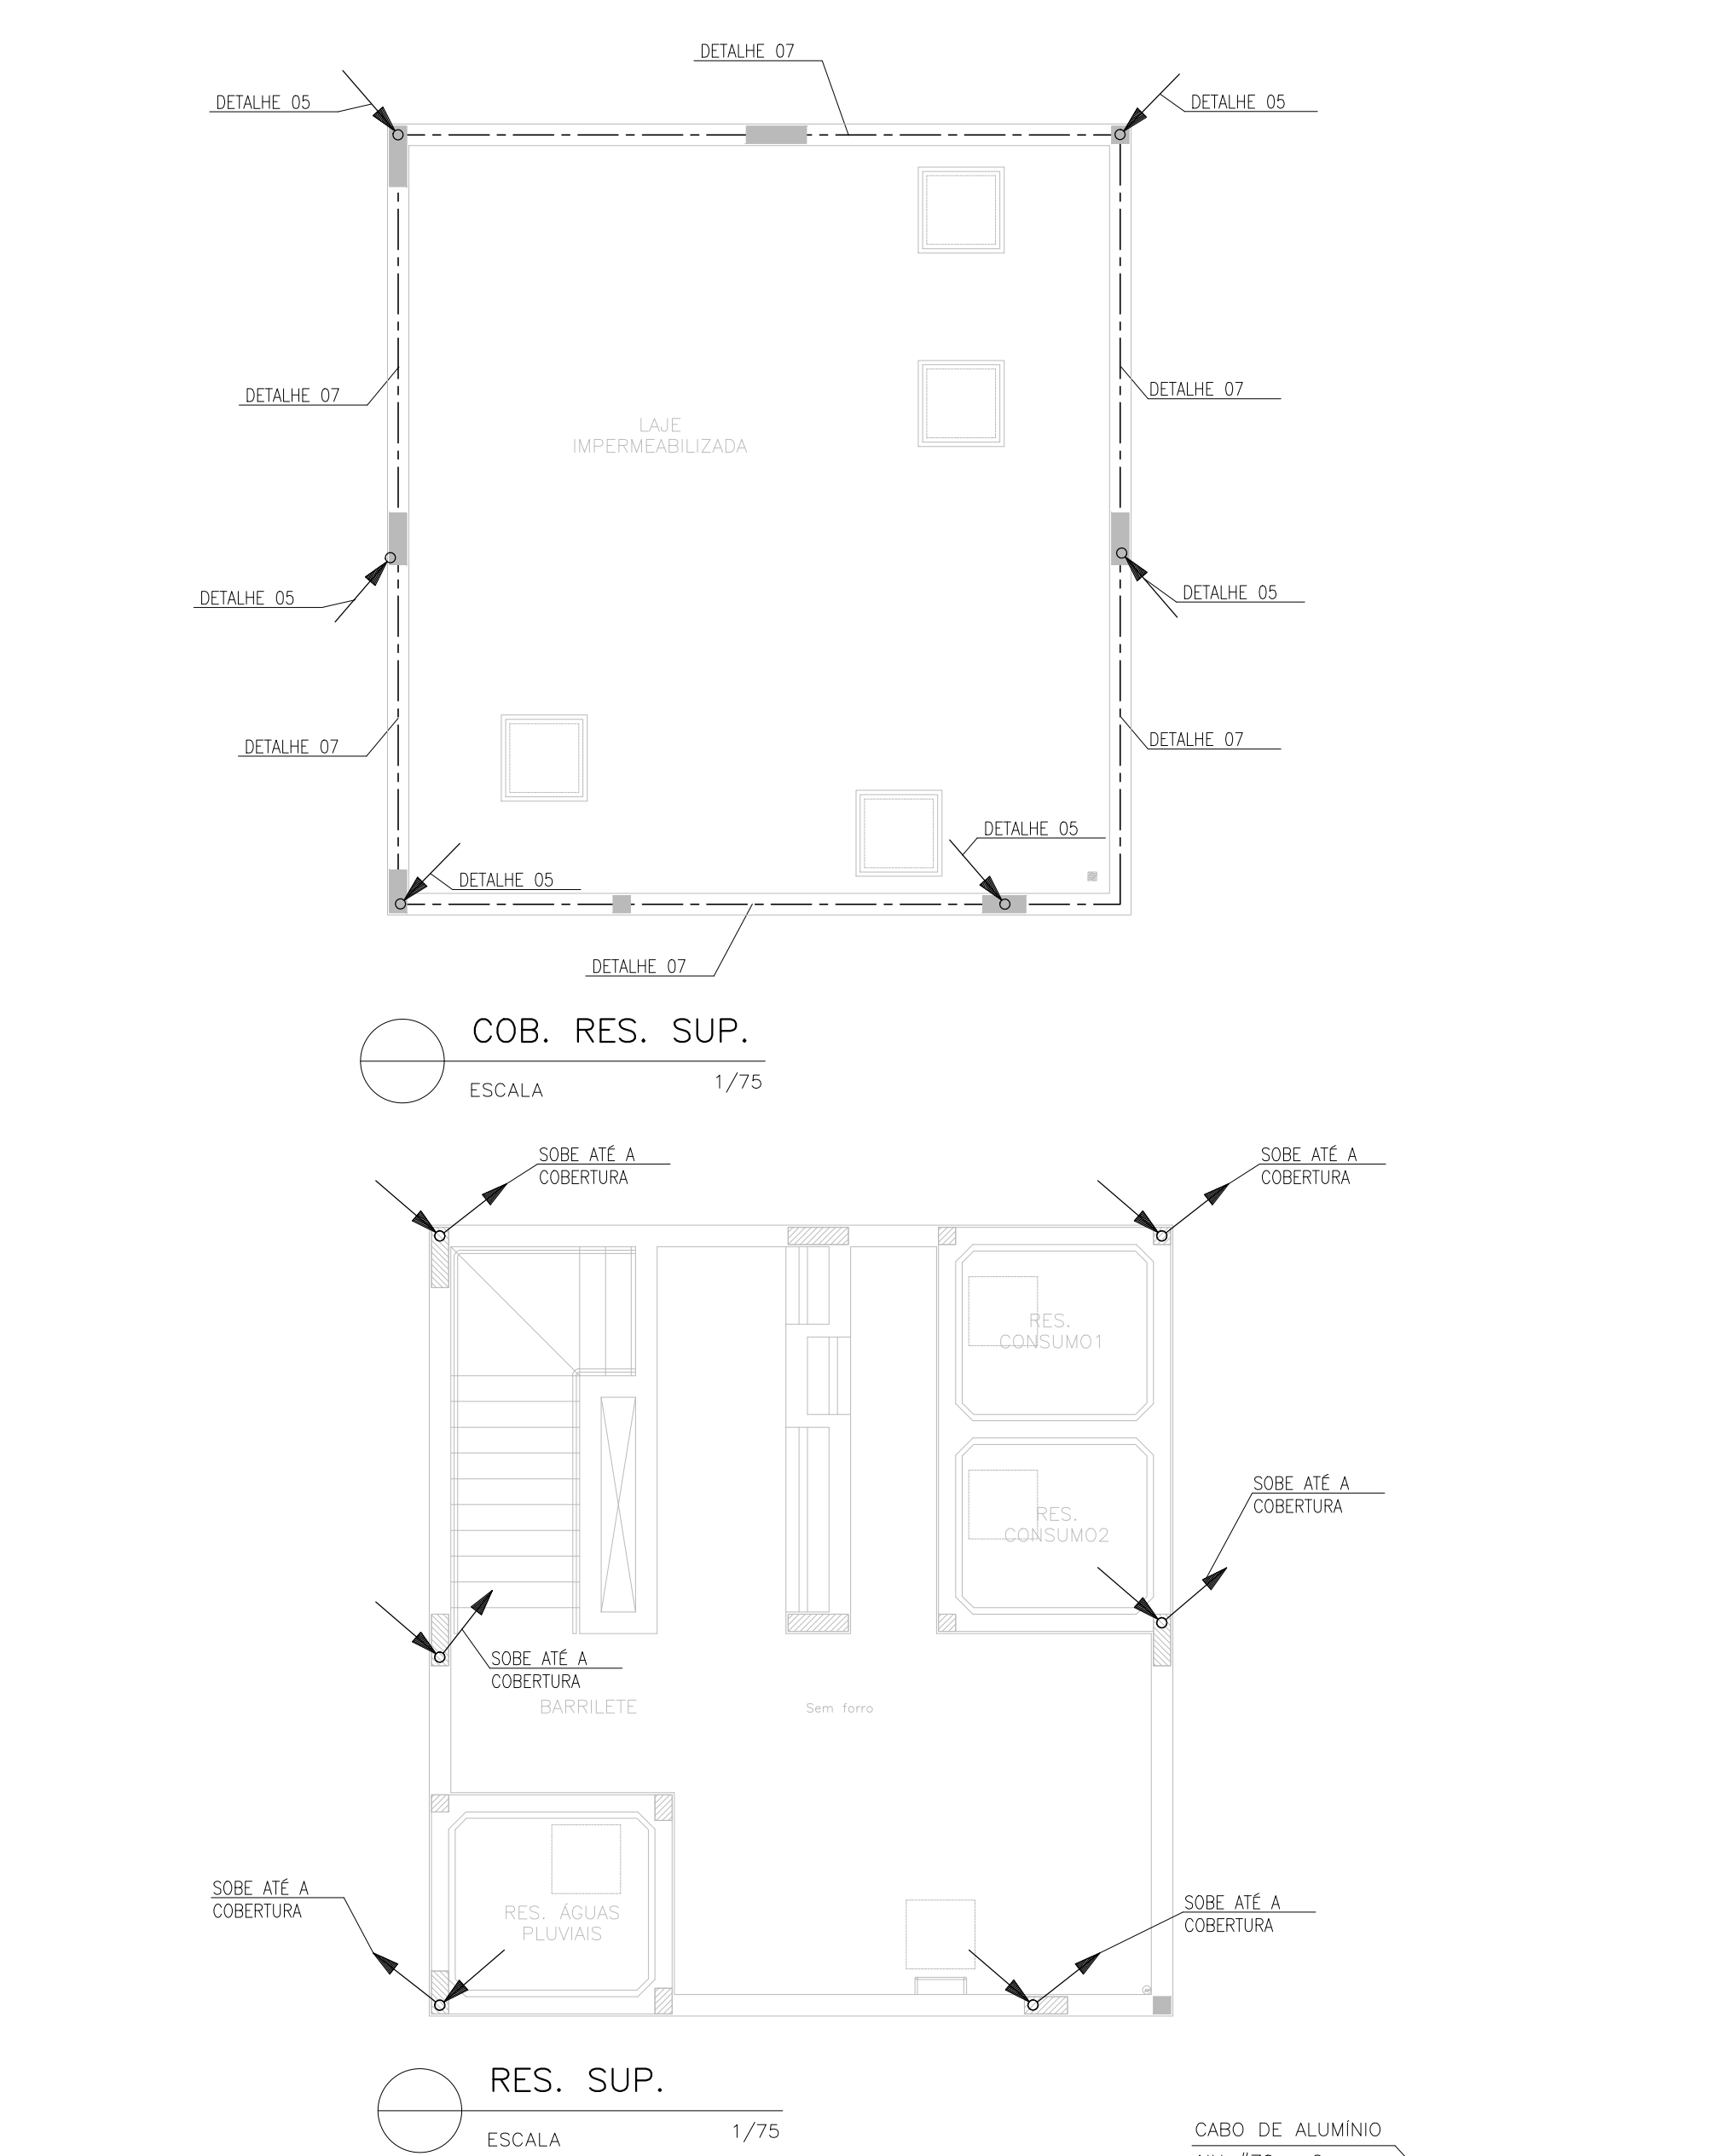

DETALHE 6 - INTERLIGAÇÃO DOS CABOS DA MALHA DE CAPTAÇÃO
SEM ESCALA

DETALHE 7 - DETALHE DE FIXAÇÃO DO CABO NA PLATIBANDA/ALVENARIA
SEM ESCALA

PARA NOTAS E SIMBOLOGIAS VER FOLHA 02/06

REV-00	EMIÇÃO INICIAL	21/11/23	DPRO
REVISÃO	DESCRIÇÃO	DATA	POR
MINISTÉRIO PÚBLICO DO ESTADO DE MINAS GERAIS PROMOTORIAS DE JUSTIÇA DE CATAGUASES AV. HUMBERTO MAURO, N° 396 - BAIRRO GRANJARIA - CATAGUASES - MG			
CONTEÚDO: PROJETO DE SPDA BARRILETE, RES. SUP. E COB. - SUBSISTEMAS DE DESCIDAS E CAPTAÇÃO DETALHES DE MONTAGEM: 5 A 7, 12, E 21			
RESPONSÁVEL TÉCNICO:		DATA:	FOLHA:
ALBERTO LUIZ S. DE OLIVEIRA - CREA MG: 50725/D		21/11/2023	05/06