




DETALHE 9 - INTERLIGAÇÃO DAS CONDENSADORAS COM A BEL-BAR
SEM ESCALA

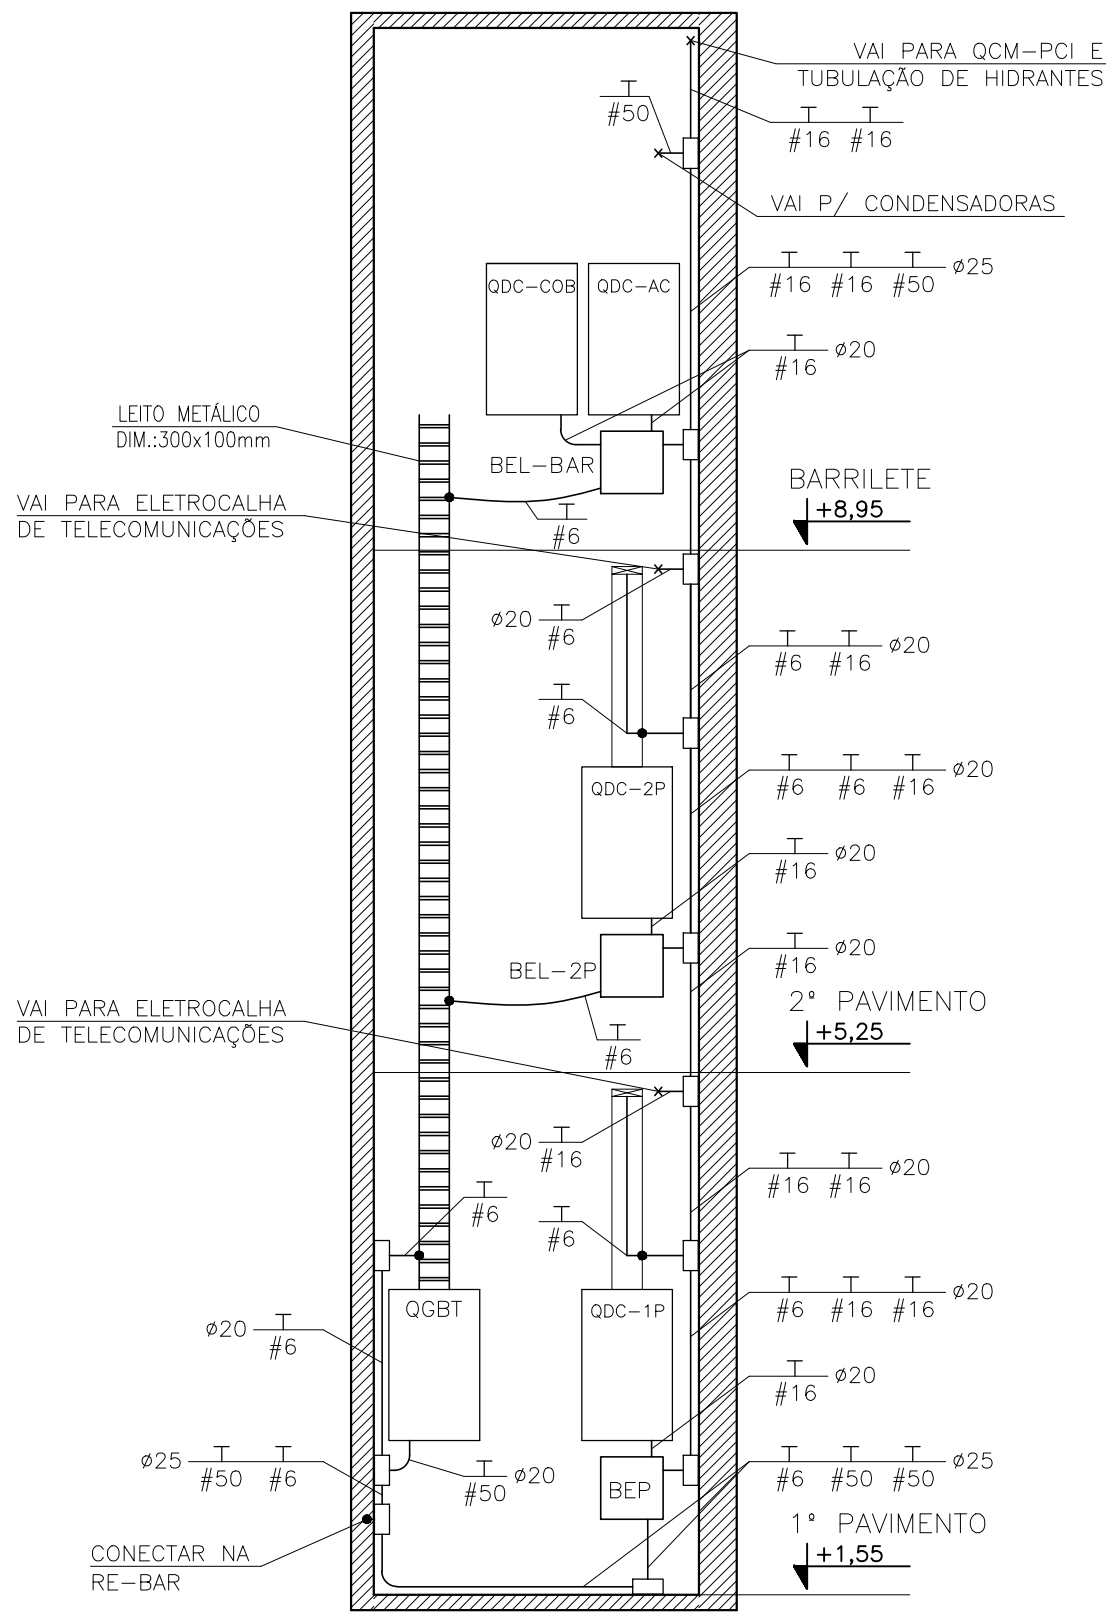


DETALHE 22 - VISTA FRONTAL DO SHAFT
SEM ESCALA

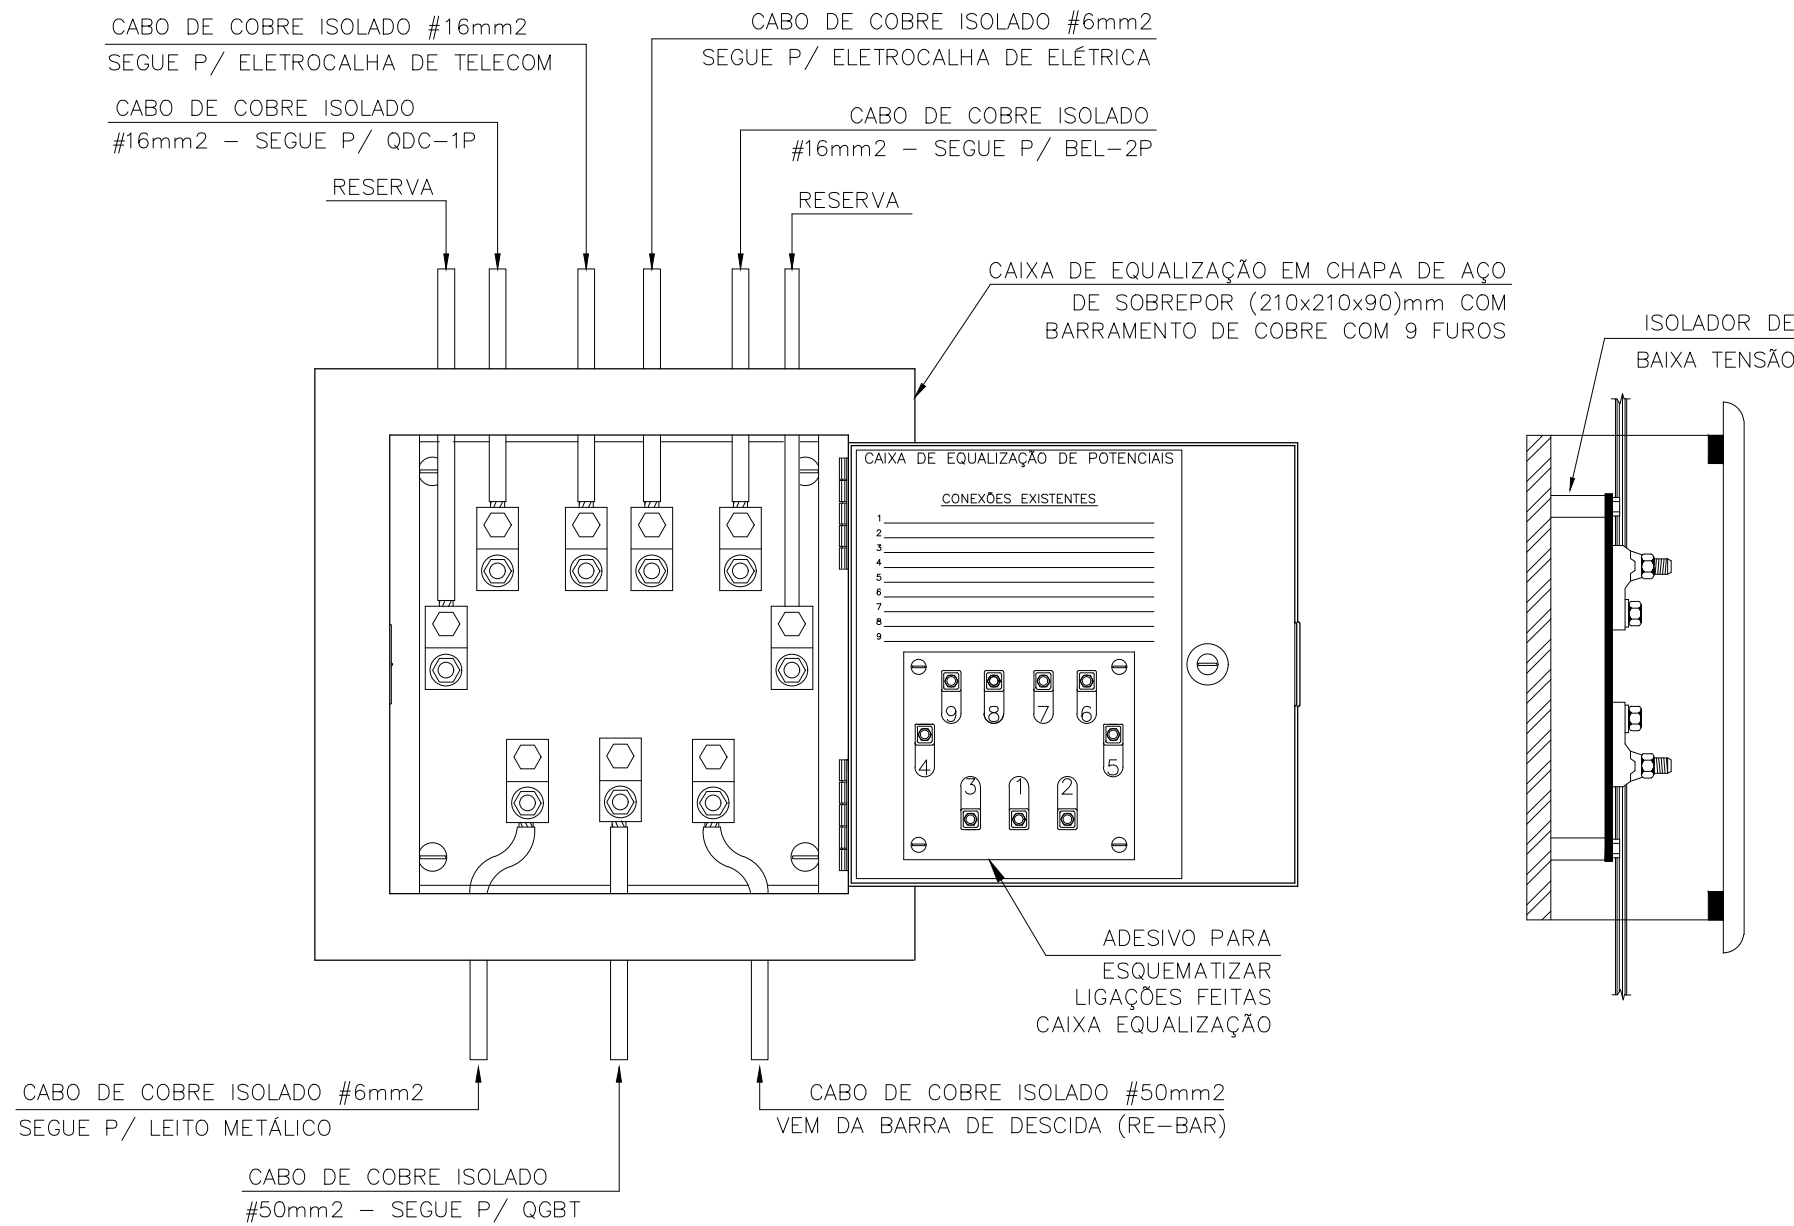


DETALHE 23 - CAIXA DE EQUALIZAÇÃO DE POTENCIAL - BEP
SEM ESCALA

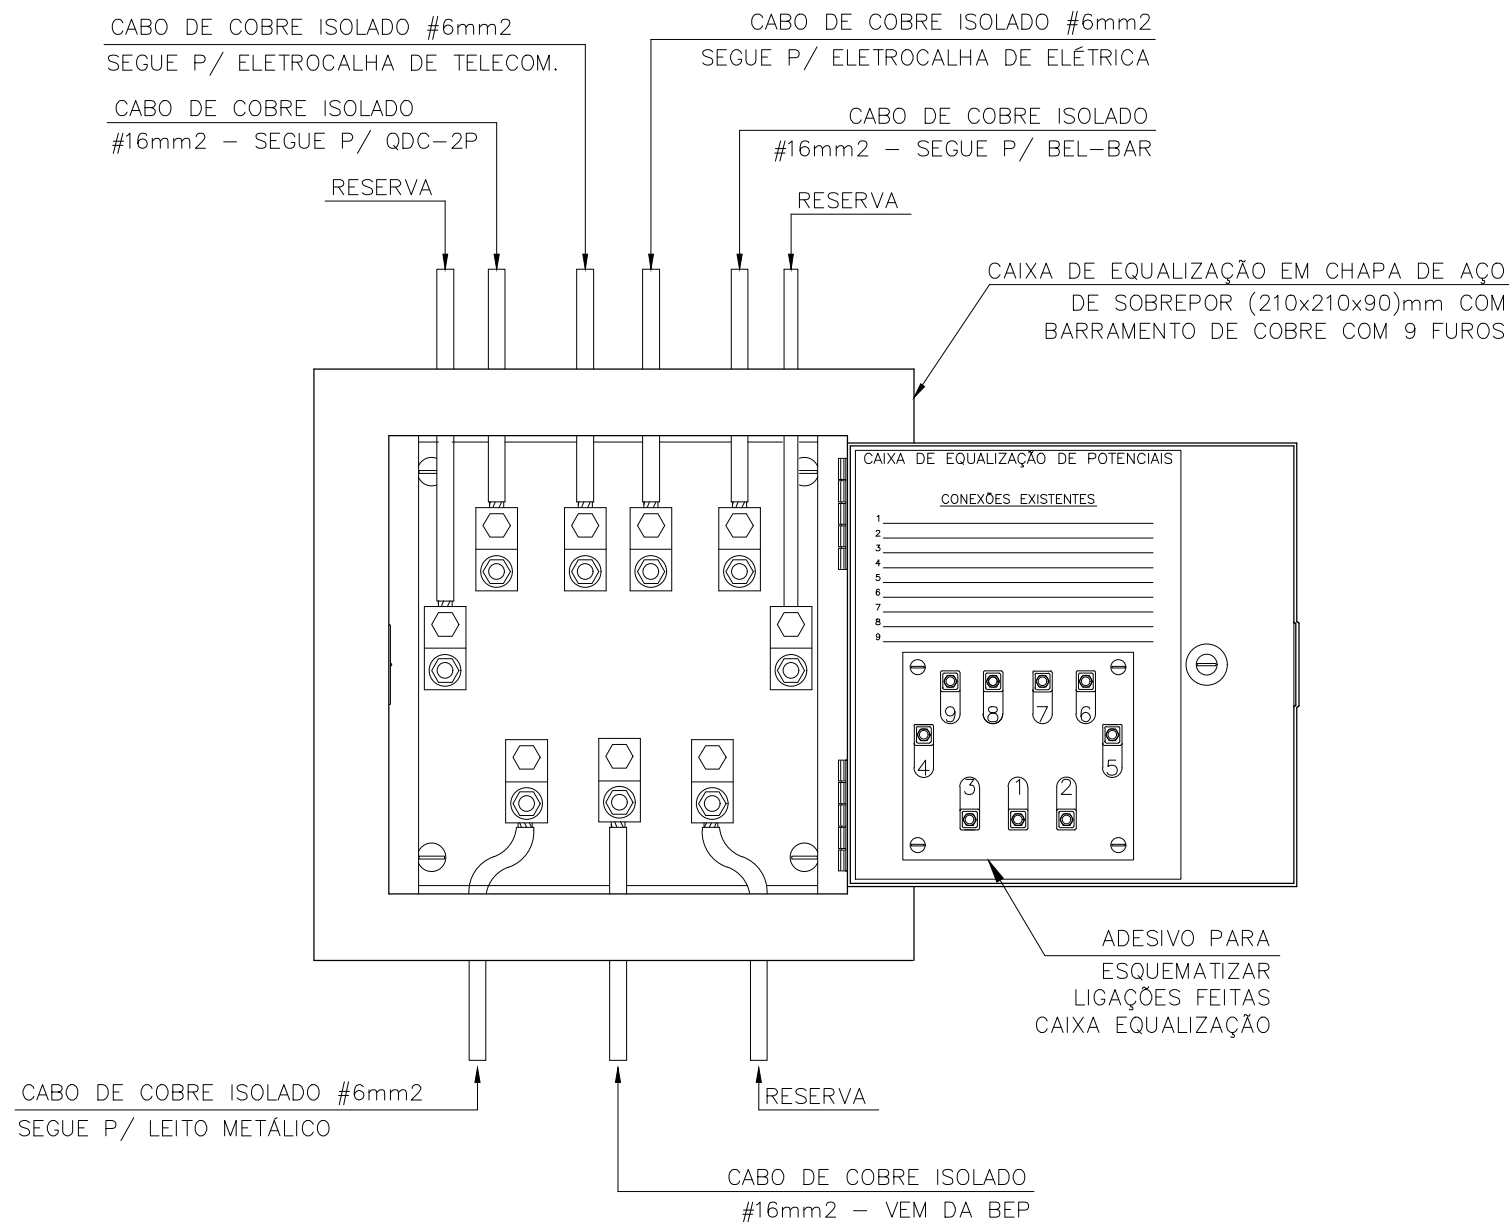


DETALHE 24 - CAIXA DE EQUALIZAÇÃO DE POTENCIAL - BEL-2P
SEM ESCALA

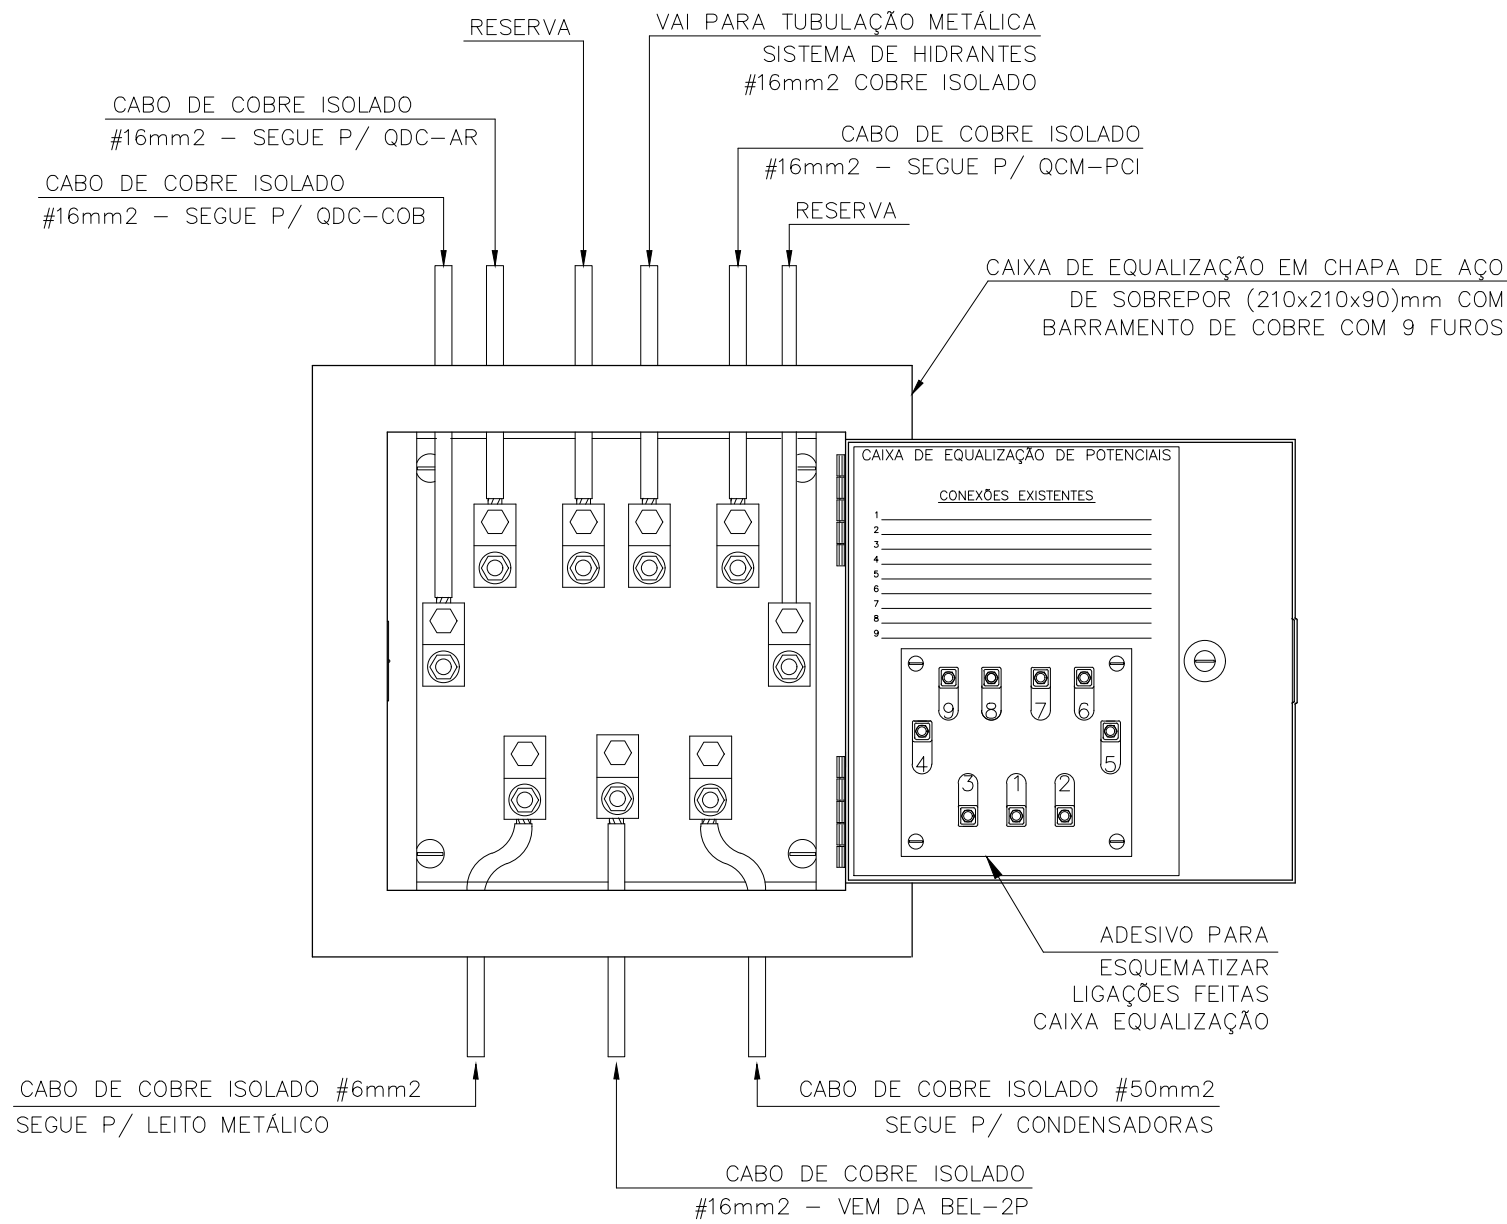


DETALHE 25 - CAIXA DE EQUALIZAÇÃO DE POTENCIAL - BEL-BAR
SEM ESCALA

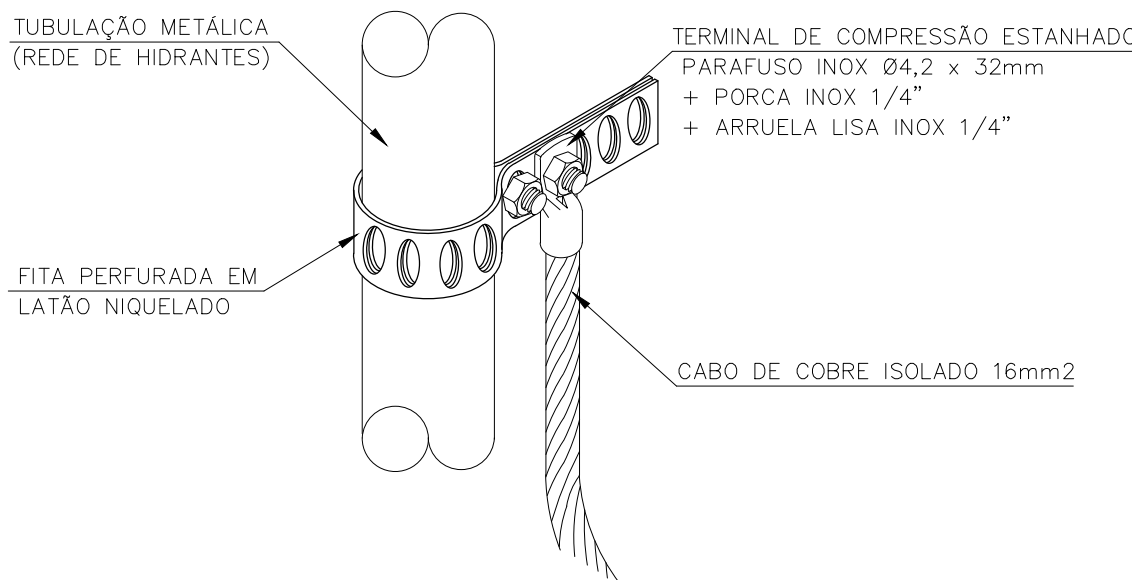

DETALHE 27 - ATERRAMENTO DE TUBULAÇÃO METÁLICA
SEM ESCALA

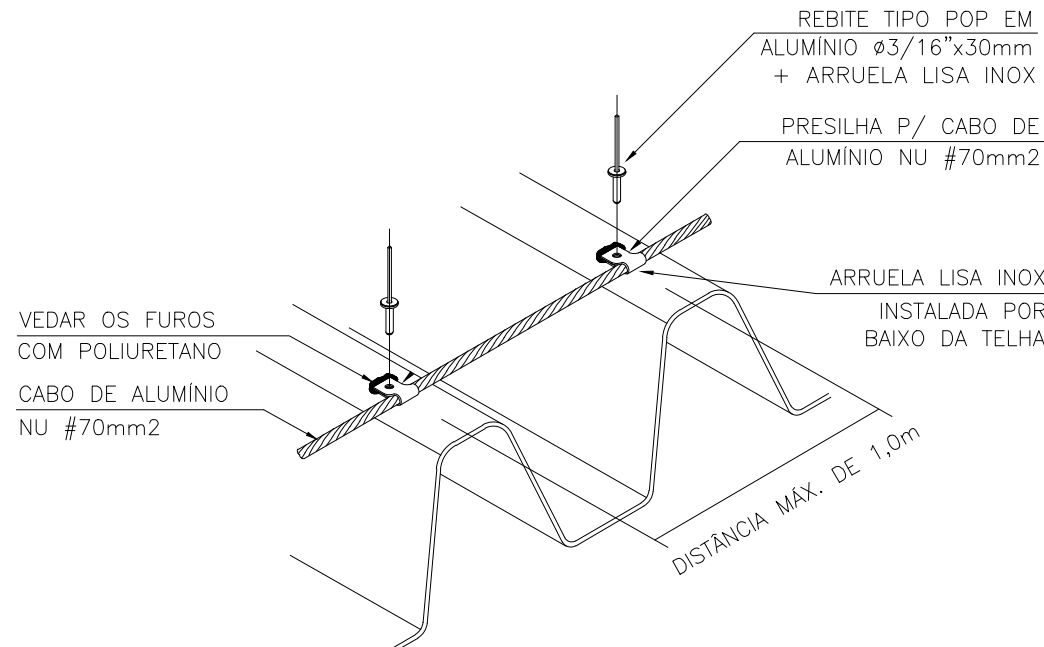

DETALHE 29 - FIXAÇÃO DO CABO DA MALHA DE CAPTAÇÃO EM TELHA METÁLICA
SEM ESCALA

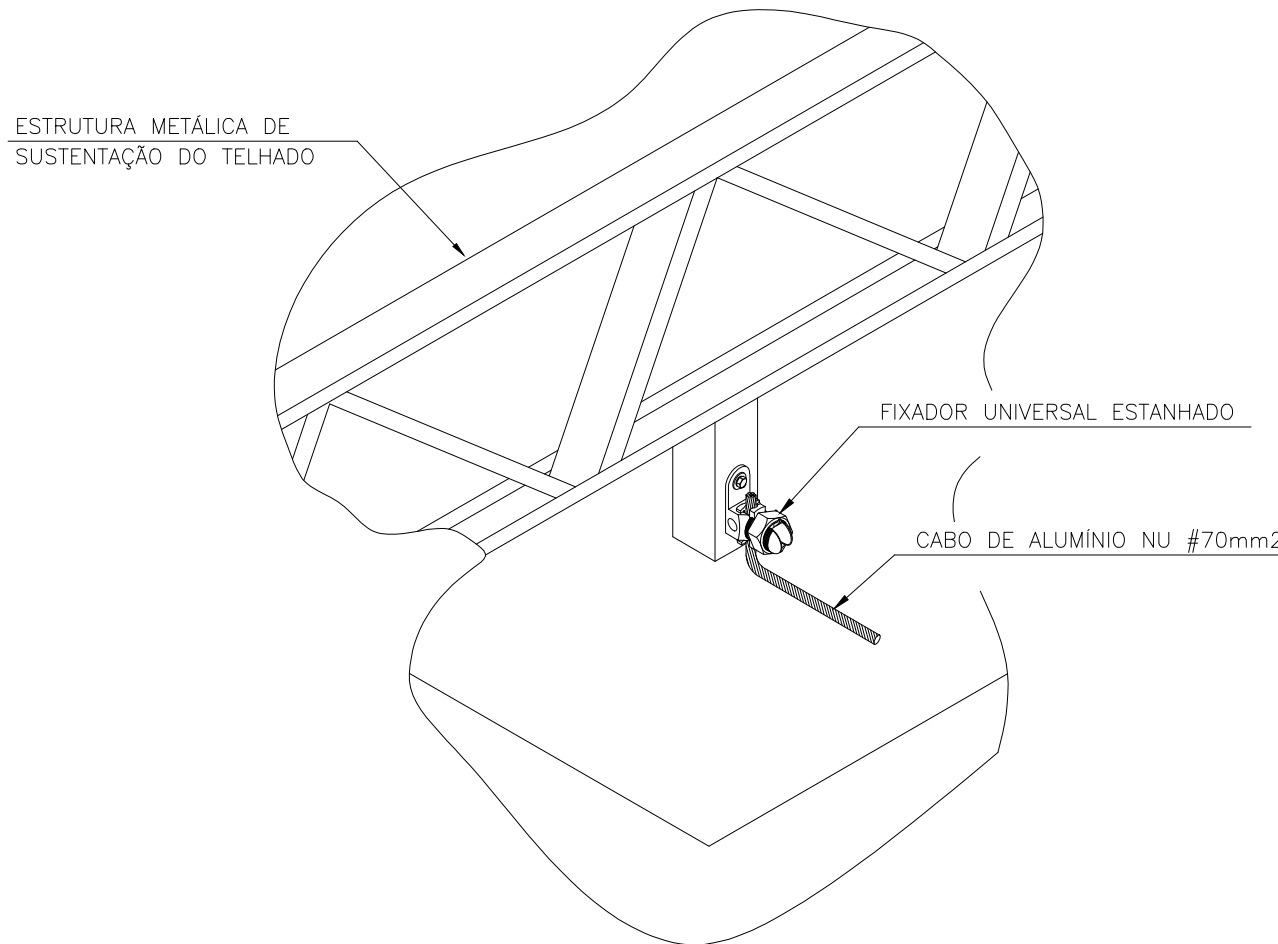

DETALHE 34 - ATERRAMENTO DA ESTRUTURA METÁLICA DO TELHADO
SEM ESCALA

REV-00	EMIÇÃO INICIAL	21/11/23	DPRO
REVISÃO	DESCRIÇÃO	DATA	POR
MINISTÉRIO PÚBLICO DO ESTADO DE MINAS GERAIS PROMOTORIAS DE JUSTIÇA DE CATAGUASES AV. HUMBERTO MAURO, N° 396 - BAIRRO GRANJARIA - CATAGUASES - MG			
CONTEÚDO: PROJETO DE SPDA DETALHES DE MONTAGEM: 9, 22 A 25, 27, 29 E 34			
RESPONSÁVEL TÉCNICO:		DATA:	FOLHA:
ALBERTO LUIZ S. DE OLIVEIRA - CREA MG: 50725/D		21/11/2023	06/06